

CRNA Sud-Est

Nouveaux espaces de travail



PRO

Plan d'installation de chantier

Assistance à maîtrise d'ouvrage :
Service National d'Ingénierie Aéroportuaire, représenté par la pôle de
Nom et adresse du pôle
Maîtrise d'œuvre :
Service National d'Ingénierie Aéroportuaire, représenté par le département
Bâtiment, adresse

Indice	Date	Observations / Modifications	Fait par	Vérifié par
0	27/03/2026	Consultation des entreprises	SNIA/BAT	YCH

Référence :

PRO

PRO01


Echelle : Multiple

Format : A1




Accès aux niveaux R+3,R+5


1:500

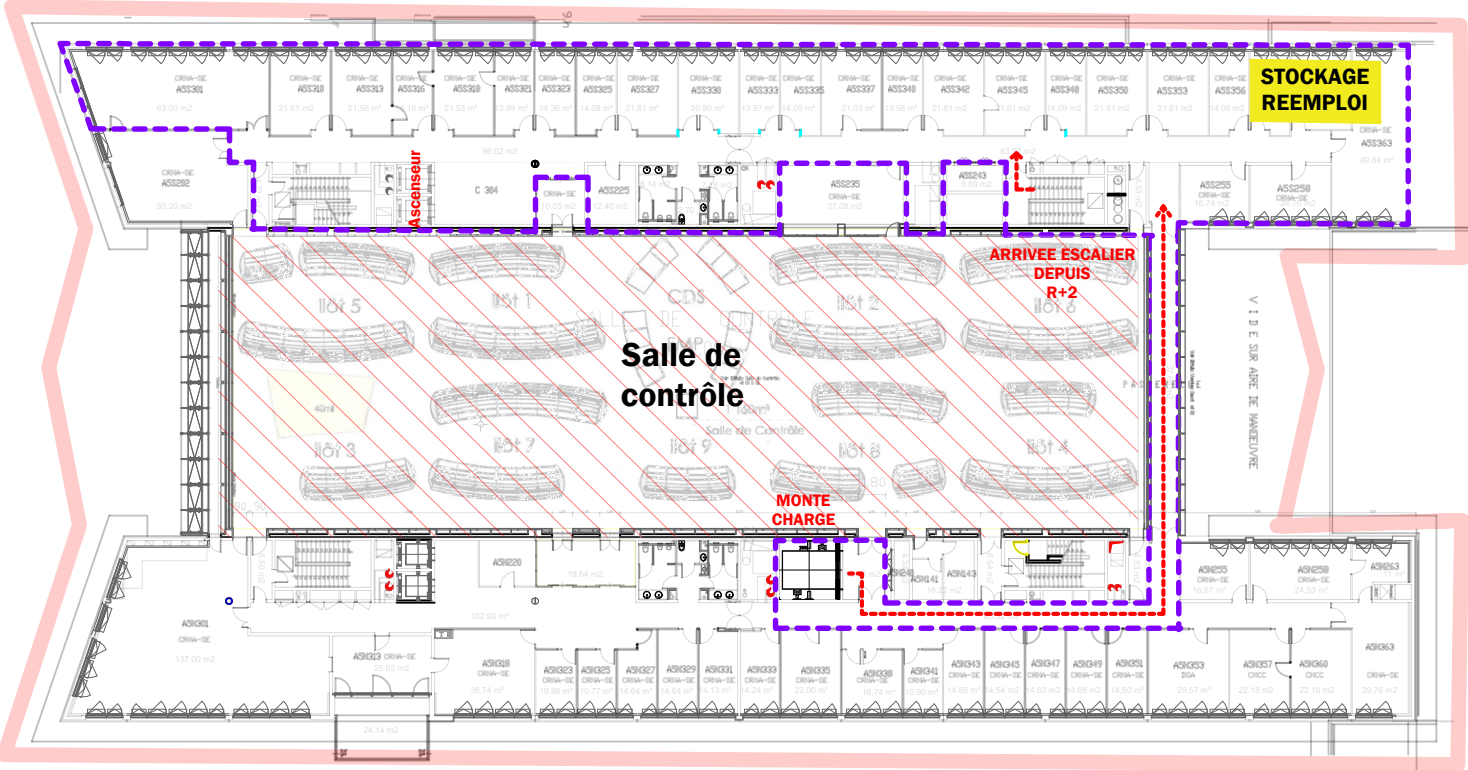

R+5

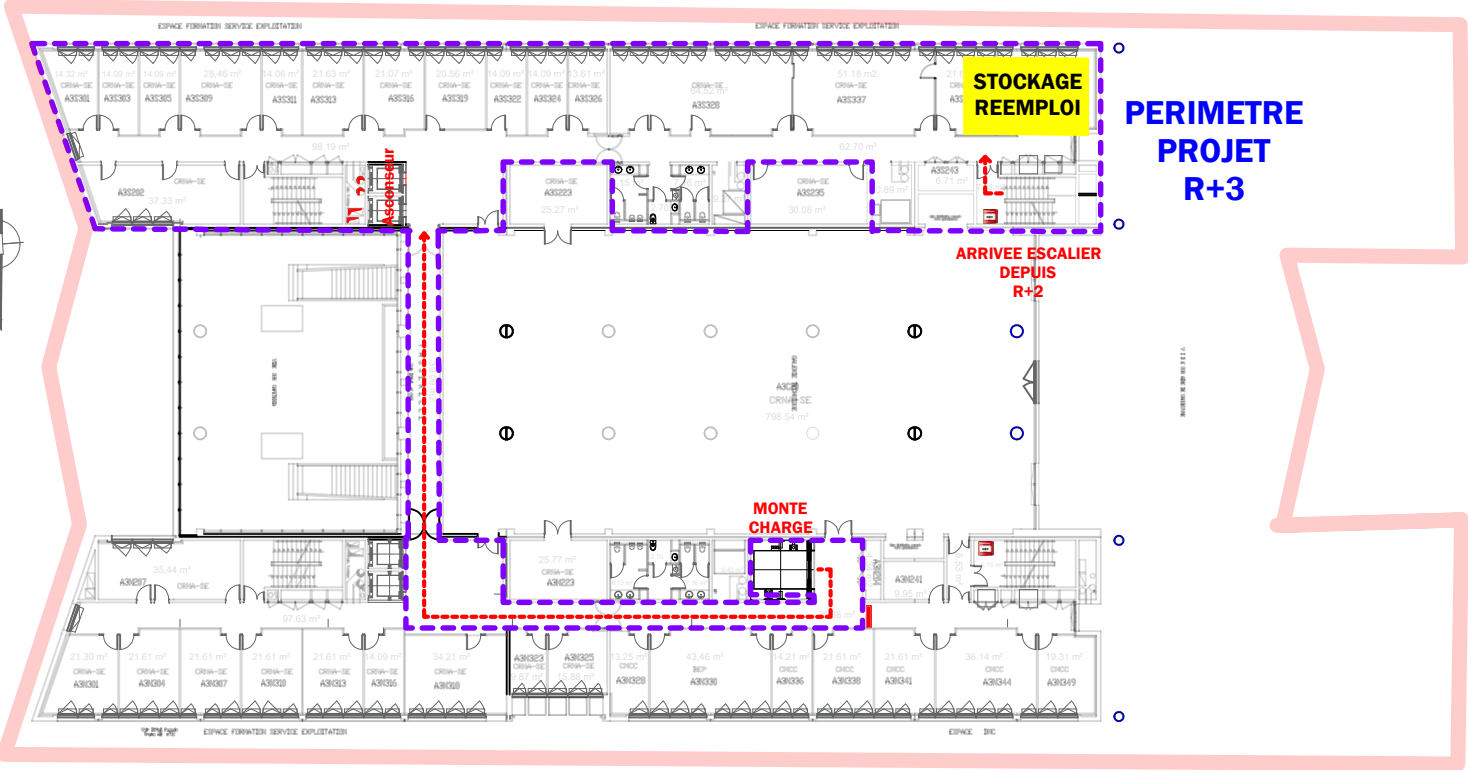

R+3

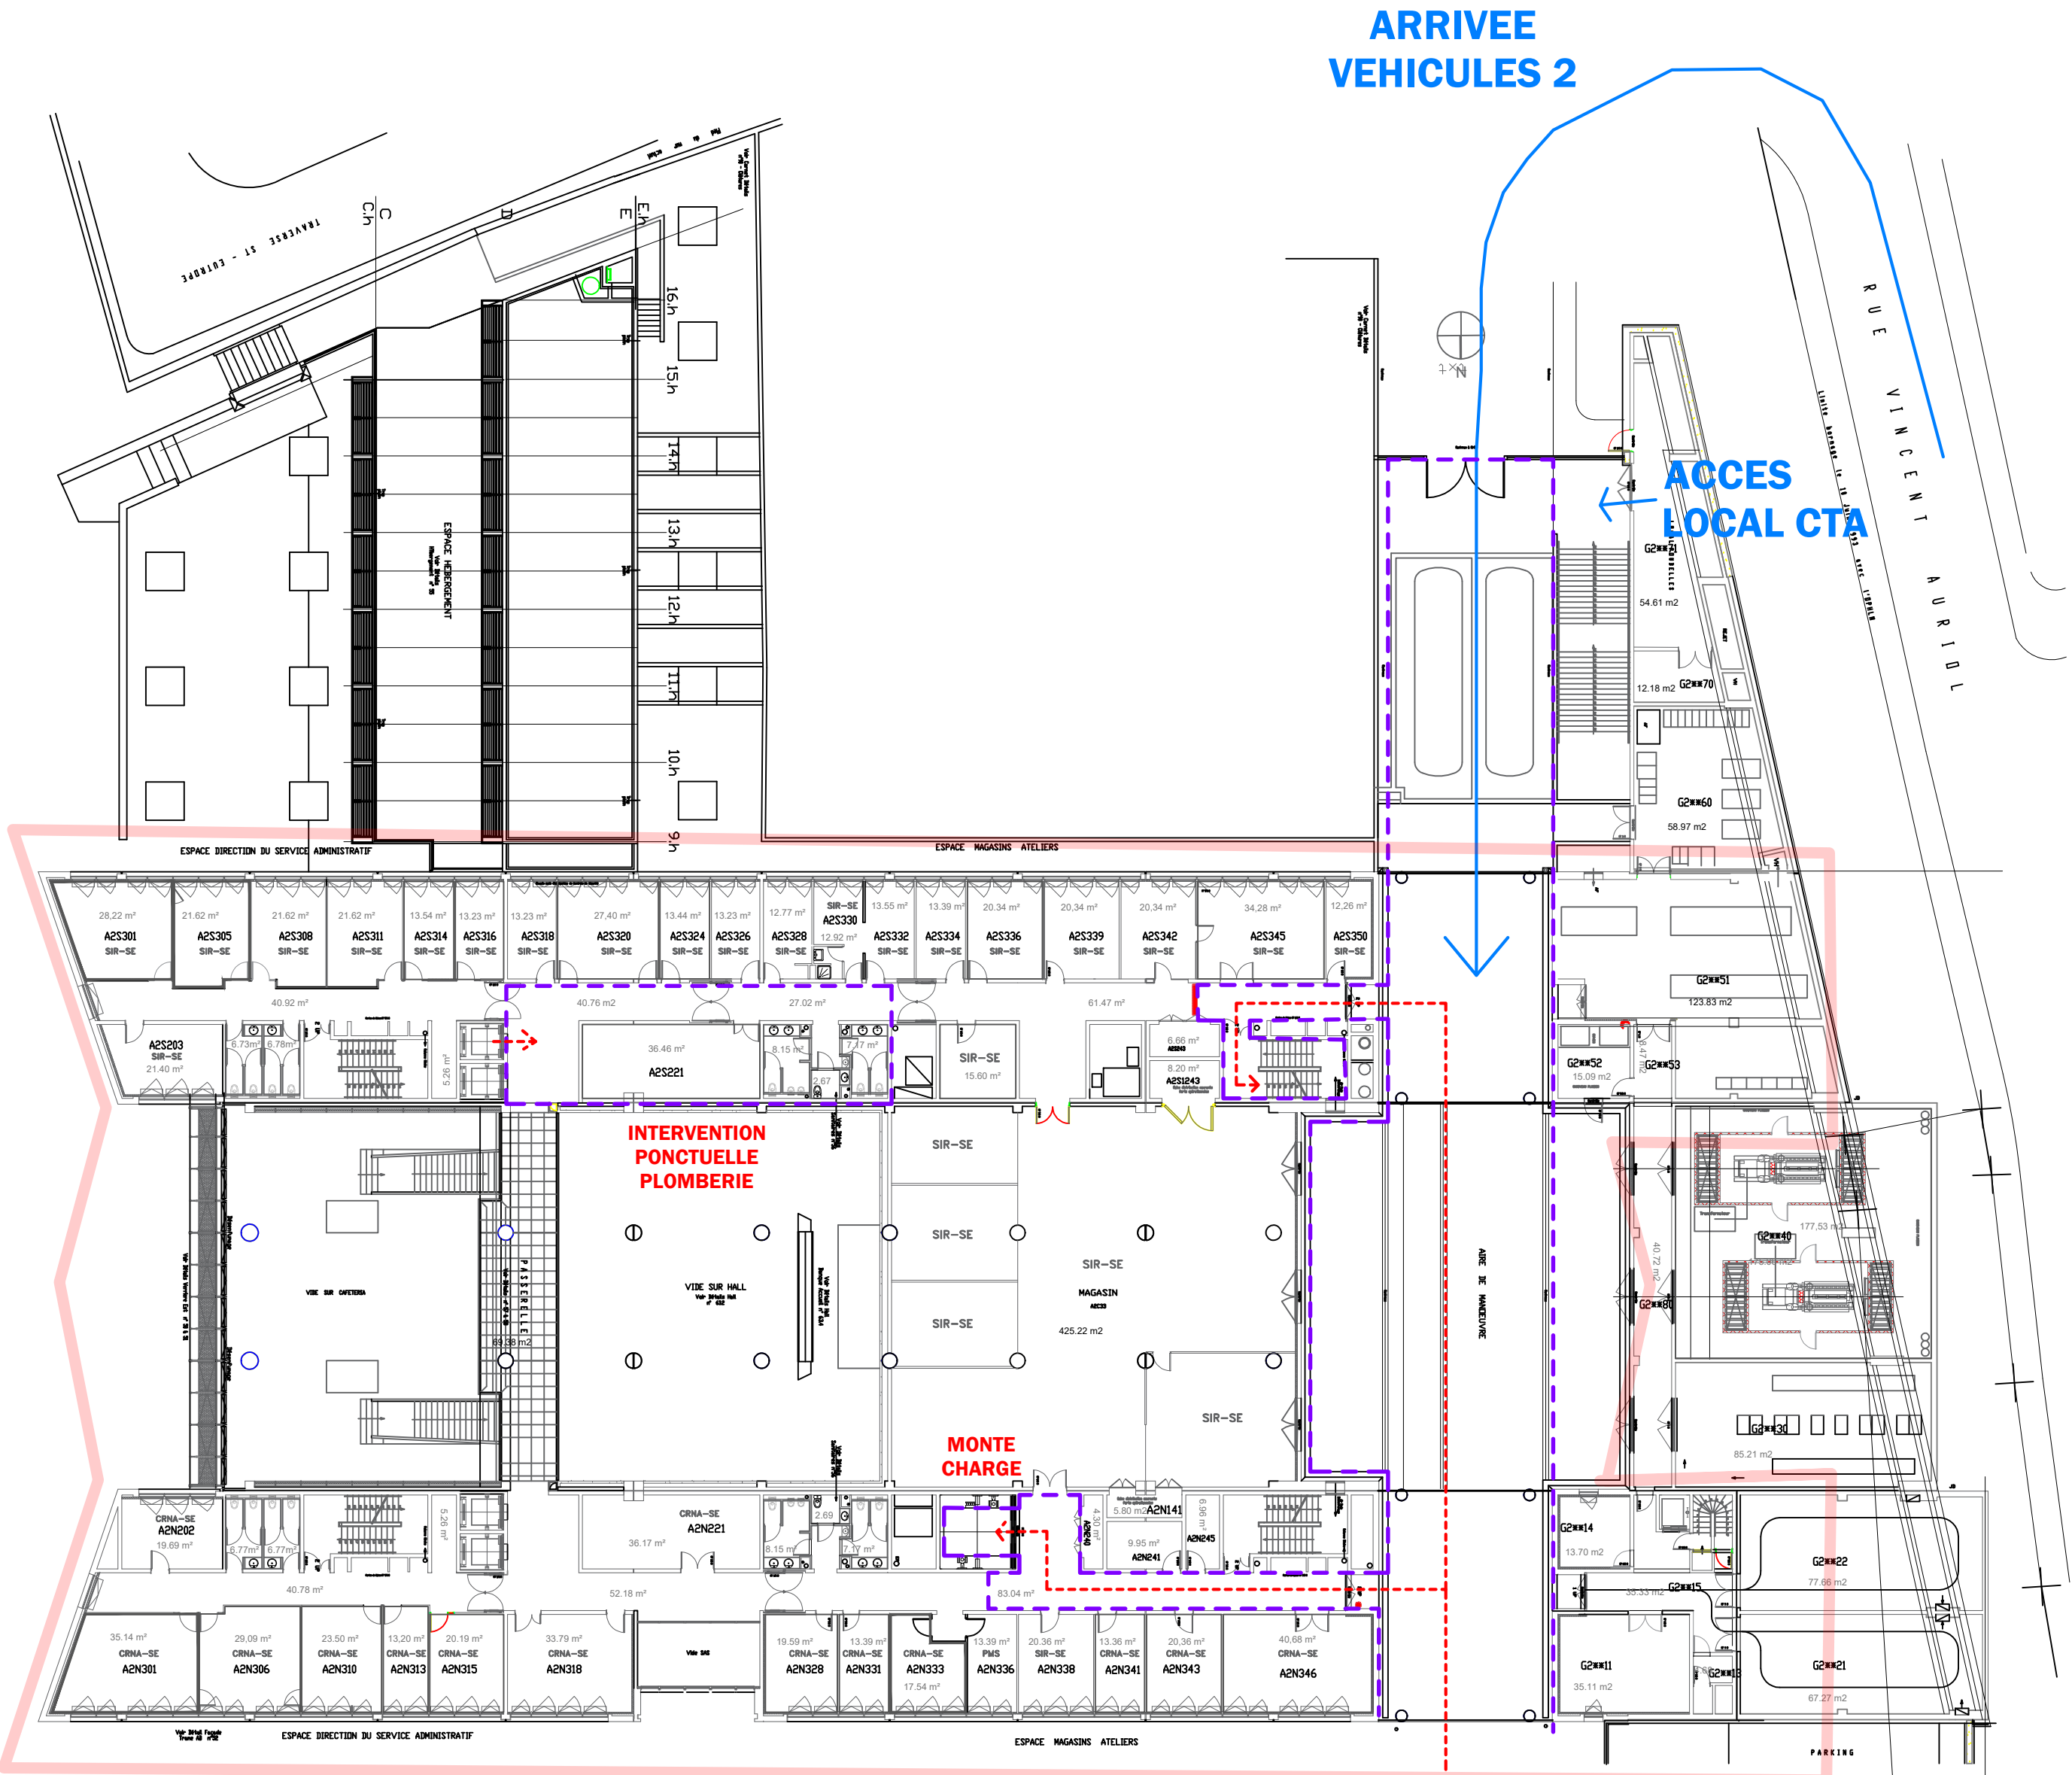

R+2

ARRIVEE
VEHICULES 1



ZONE
BASE
VIE

Connection
AEP parking silot

2 - PARKING
SILOT

Installation de chantier

1:300