

CRNA Sud-Est

Nouveaux espaces de travail



PRO

PROJET R+3

Assistance à maîtrise d'ouvrage :

Service National d'Ingénierie Aéroportuaire, représenté par la pôle de
Nom et adresse du pôle

Maîtrise d'oeuvre :

Service National d'Ingénierie Aéroportuaire, représenté par le département
Bâtiment, adresse

Indice	Date	Observations / Modifications	Fait par	Vérifié par
0	21/04/2026	Consultation des entreprises	SNIA/BAT	YCH


Référence :

PRO

PRO-03

Echelle : 1/100

Format : A1

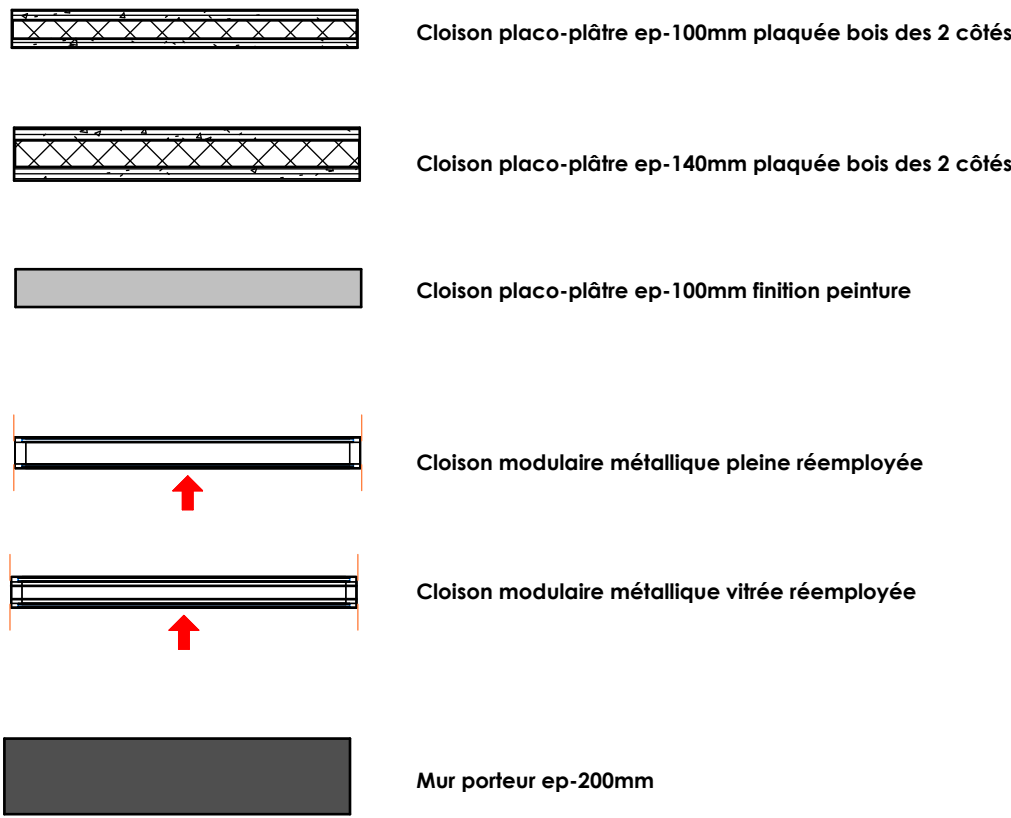

LEGENDE MUR

1 : 20

