


CRNA Sud-Est

Nouveaux espaces de travail

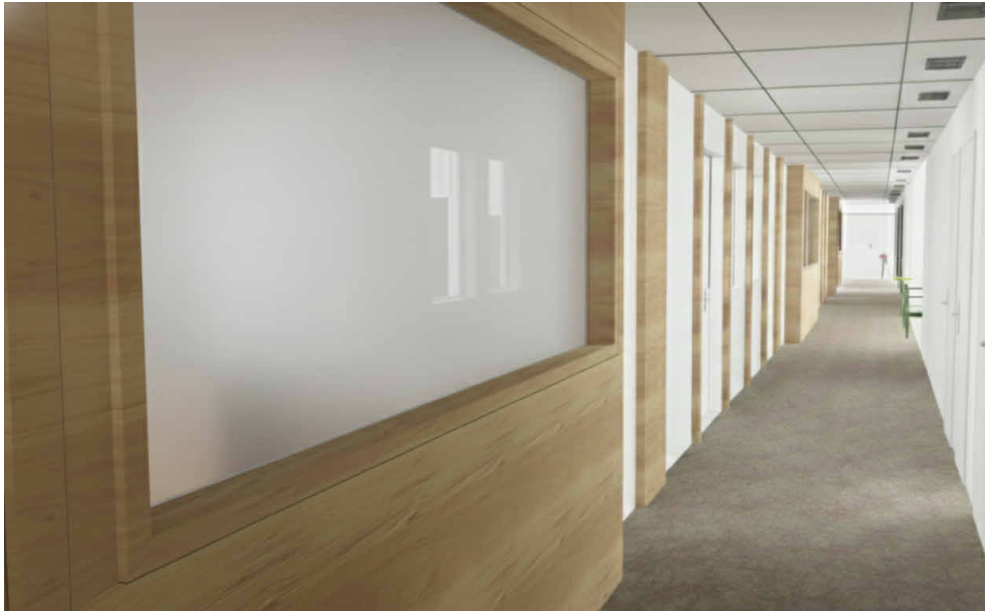

PRO PROJET R+5

Assistance à maîtrise d'ouvrage :

Service National d'Ingénierie Aéroportuaire, représenté par la pôle de
Nom et adresse du pôle

Maîtrise d'oeuvre :

Service National d'Ingénierie Aéroportuaire, représenté par le département
Bâtiment, adresse

Index	Date	Observations / Modifications	Fait par	Vérifié par
-------	------	------------------------------	----------	-------------

Référence :

PRO

PRO-04

Echelle : 1:100

Format : A1

	Cloison placo-plâtre ep-100mm plaquée bois des 2 côtés
	Cloison placo-plâtre ep-140mm plaquée bois des 2 côtés
	Cloison placo-plâtre ep-100mm finition peinture
	Cloison modulaire métallique pleine réemployée
	Cloison modulaire métallique vitrée réemployée
	Mur porteur ep-200mm

LEGENDE MUR

1 : 20

