


## CRNA Sud-Est

## Nouveaux espaces de travail

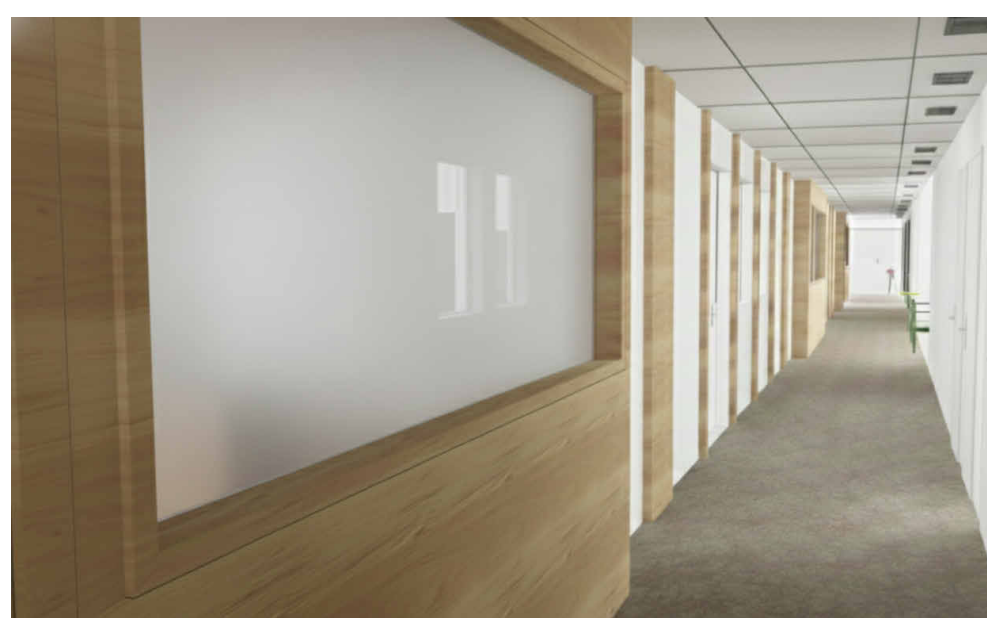

## PRO

## REEMPLOI CLOISONS/PORTES R+3

Assistance à maîtrise d'ouvrage :  
Service National d'Ingénierie Aéroportuaire, représenté par la pôle de  
Nom et adresse du pôle

Maîtrise d'œuvre :  
Service National d'Ingénierie Aéroportuaire, représenté par le département  
Bâtiment, adresse

| Indice | Date       | Observations / Modifications | Fait par | Véifié par |
|--------|------------|------------------------------|----------|------------|
| 0      | 21/04/2026 | Consultation des entreprises | SNIA/BAT | YCH        |


### Référence

PRO


PRO-05

Echelle : 1/100


Format: A

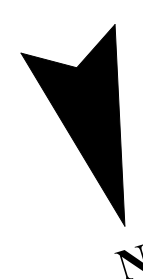


1 Réemploi cloisons existantes R+3

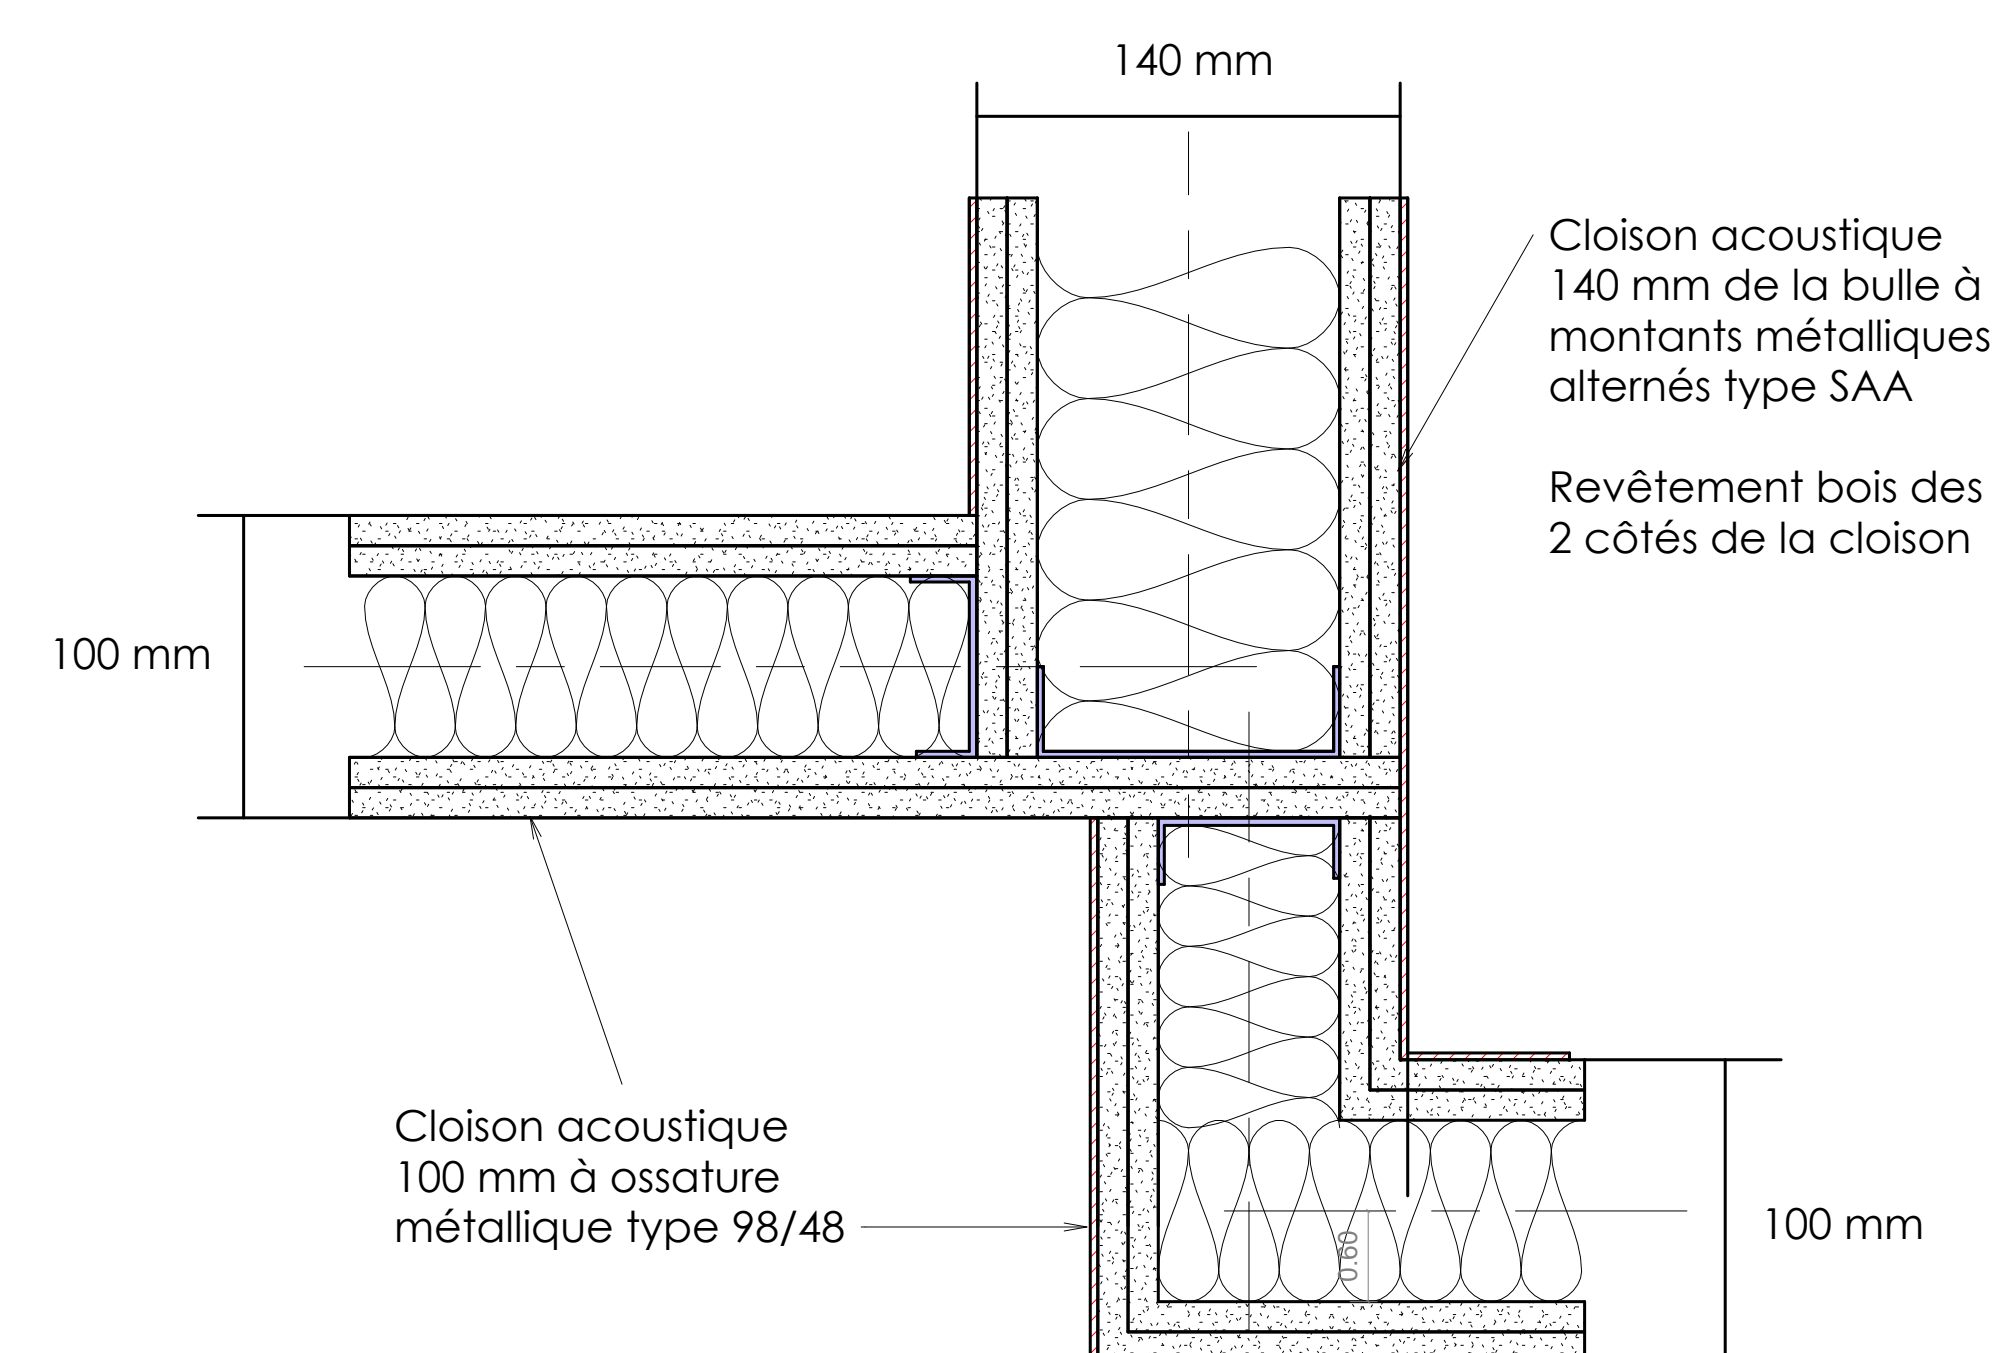

**PRINCIPE JONCTION CLOISON  
CIRCULATION/CLOISON BULLE VISIO**

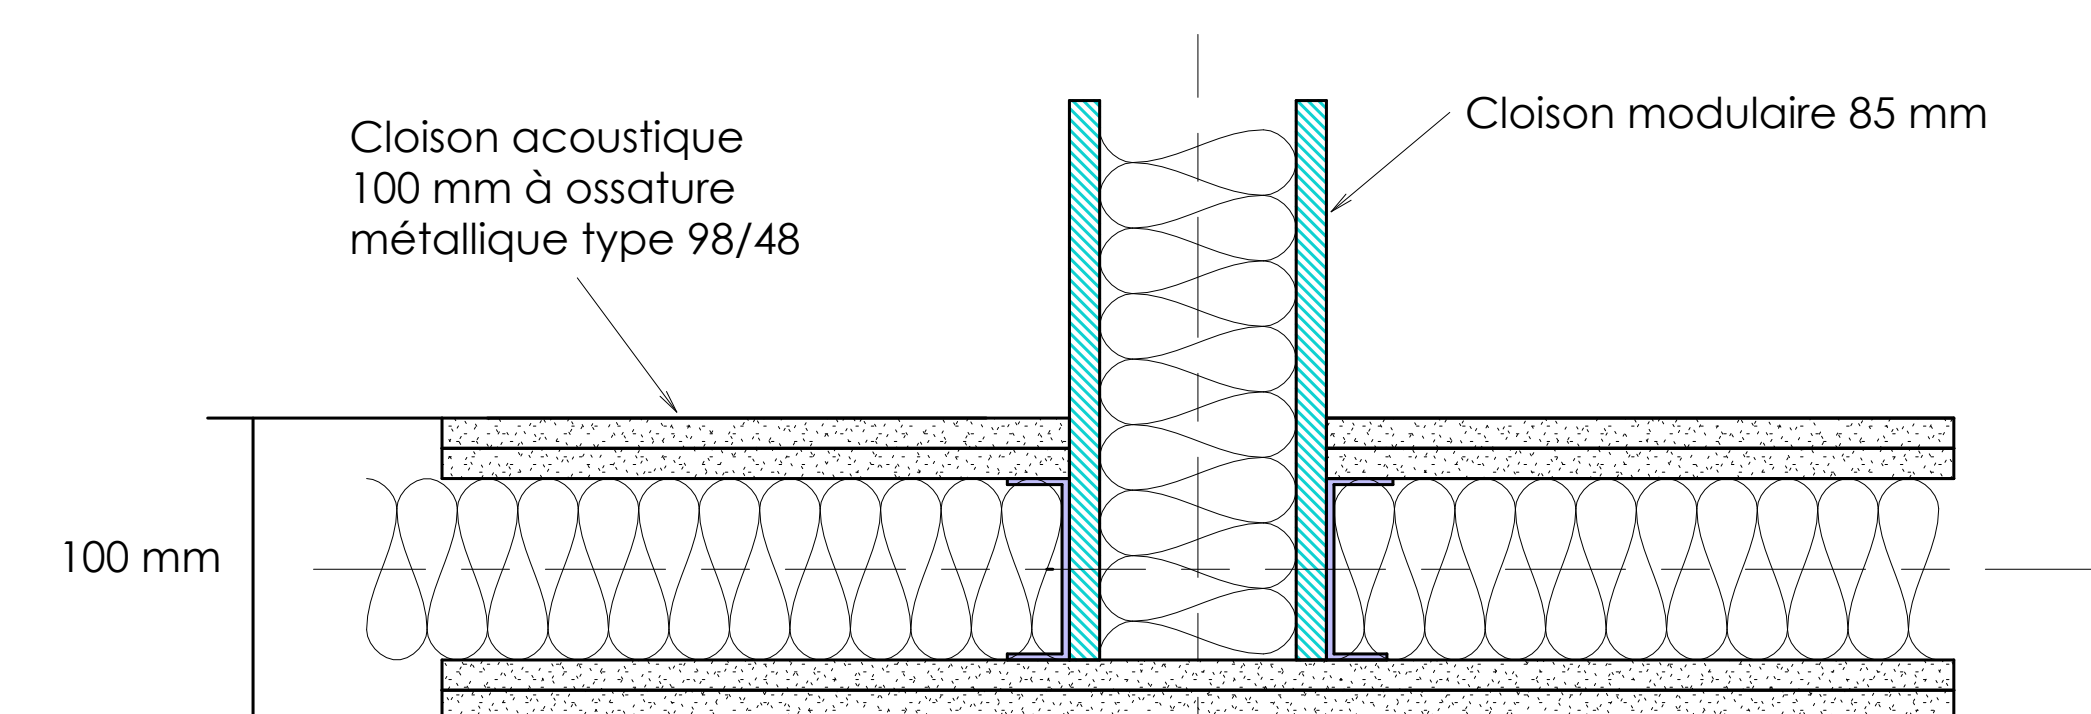

## PRINCIPE JONCTION CLOISON CIRCULATION/CLOISON MODULAIRE

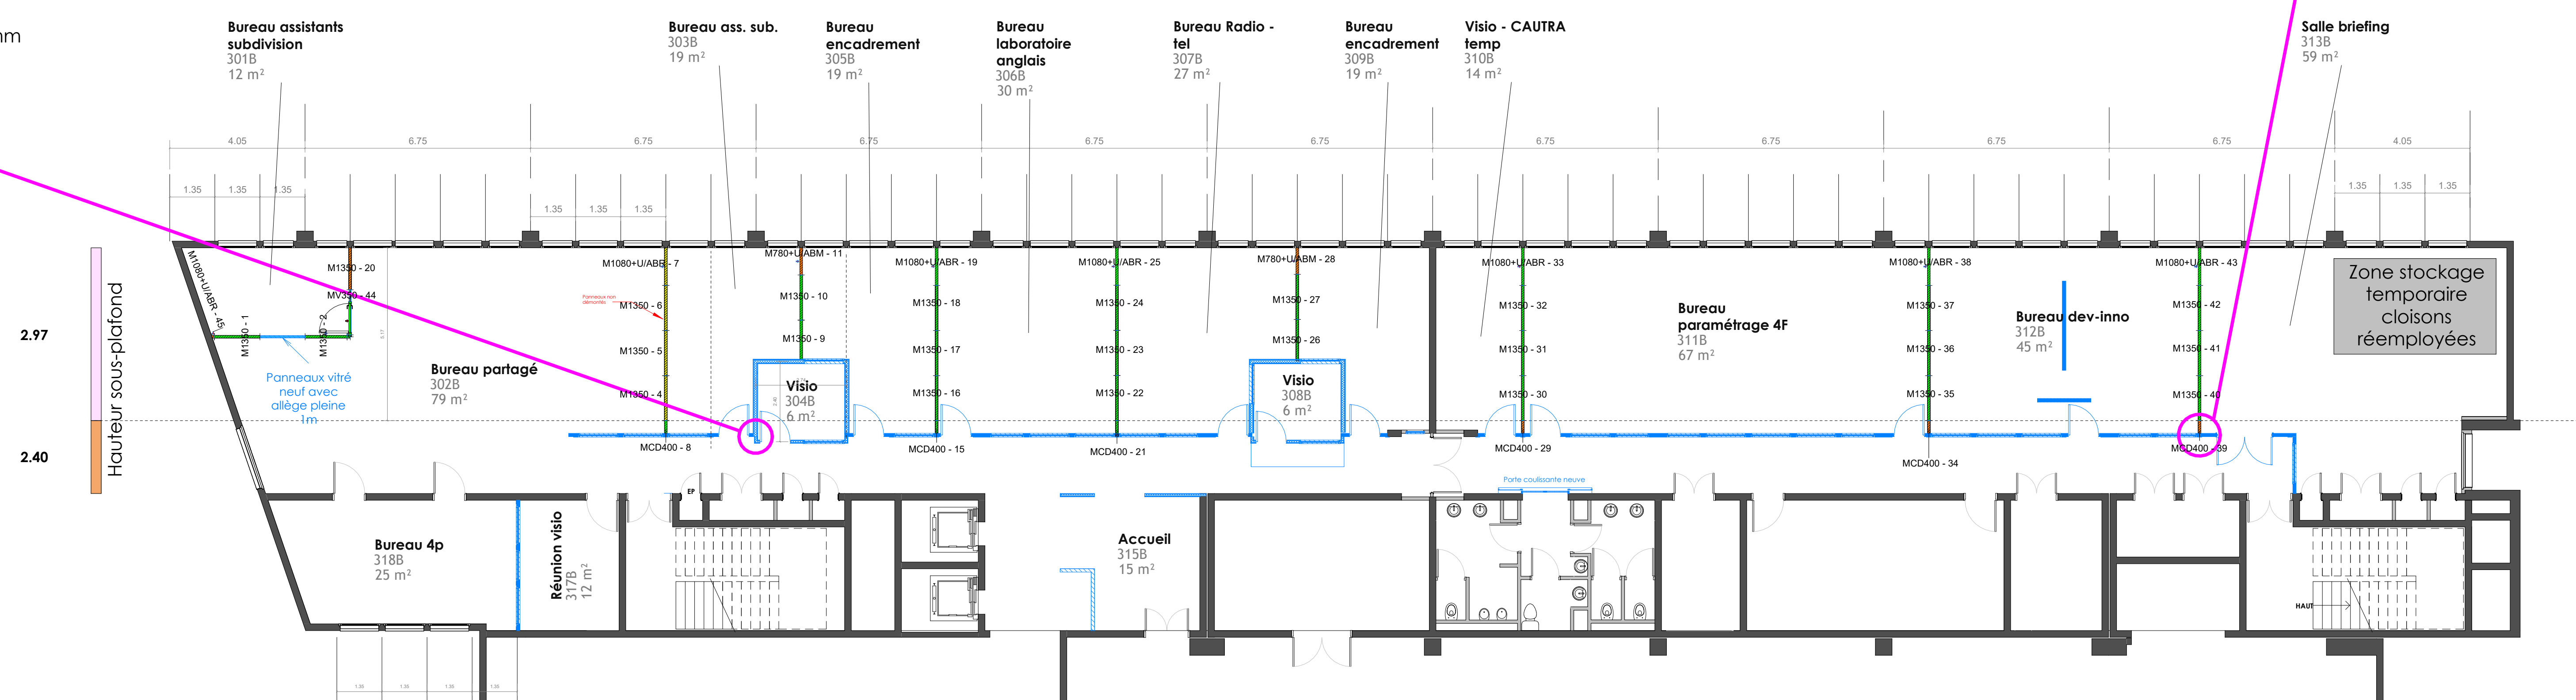

2 | Réemploi cloisons dans projet R+3

## Légende

- |                                                                                     |                              |
|-------------------------------------------------------------------------------------|------------------------------|
|  | Panneau ou porte recyclé     |
|  | Panneau recyclé découpé      |
|  | Panneau recyclé non démonté  |
|  | Panneau ou porte non recyclé |