


CRNA Sud-Est

Nouveaux espaces de travail

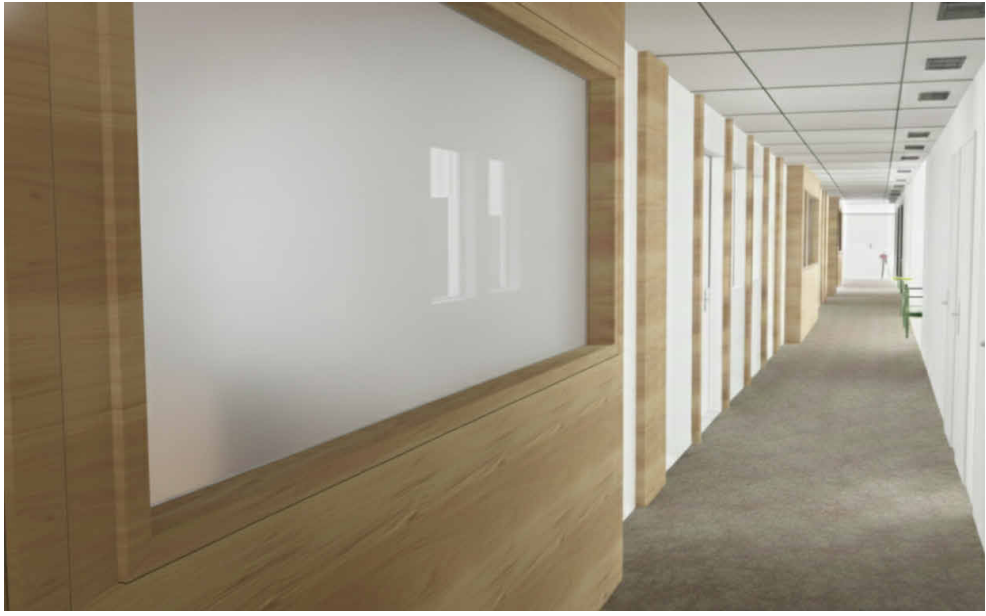

PRO

ELEVATIONS CLOISON CIRCULATION R+3/R+5

Assistance à maîtrise d'ouvrage :

Service National d'Ingénierie Aéroportuaire, représenté par la pôle de
Nom et adresse du pôle

Maîtrise d'oeuvre :

Service National d'Ingénierie Aéroportuaire, représenté par le département
Bâtiment, adresse

Index	Date	Observations / Modifications	Fait par	Vérifié par
0	21/04/2026	Consultation des entreprises	SNIA/BAT	YCH





Référence :

PRO




PRO-07

Echelle : 1/50

Format : A0

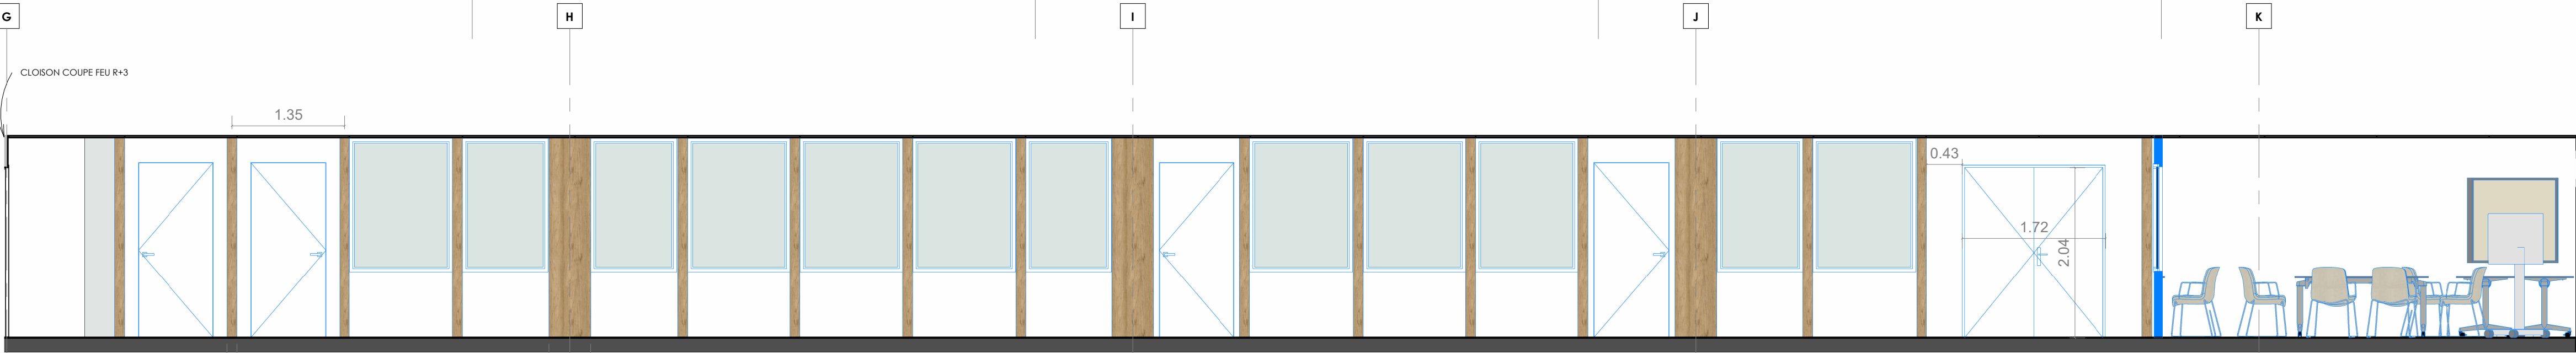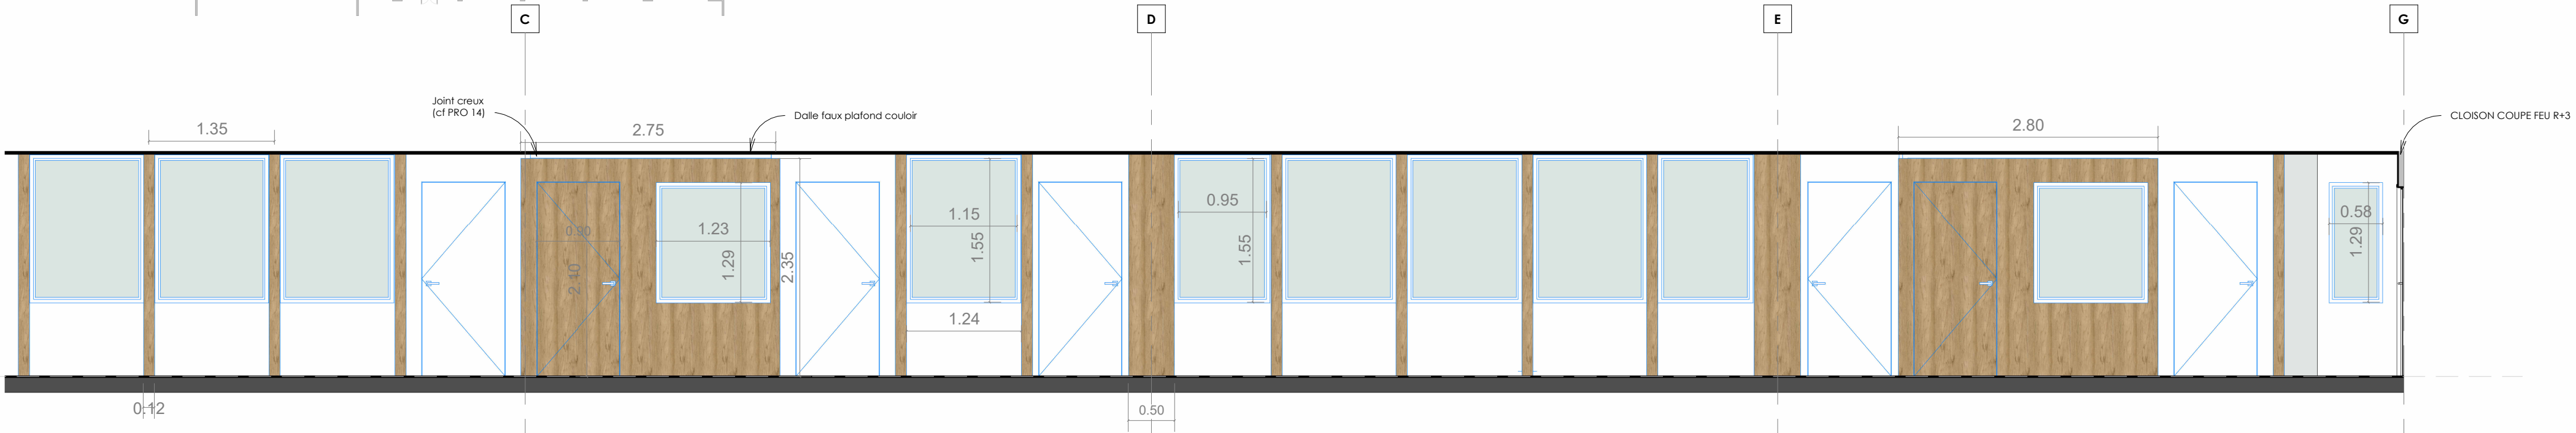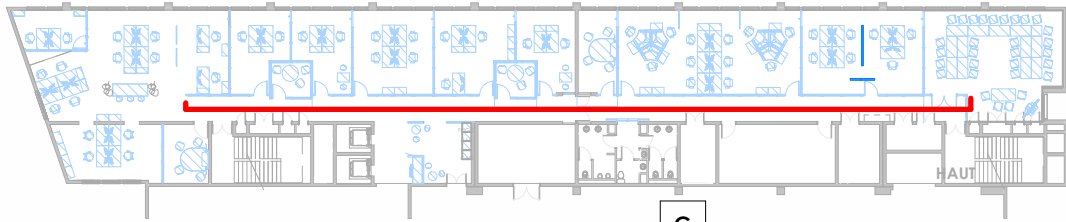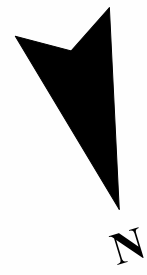

A R+3
1 : 50

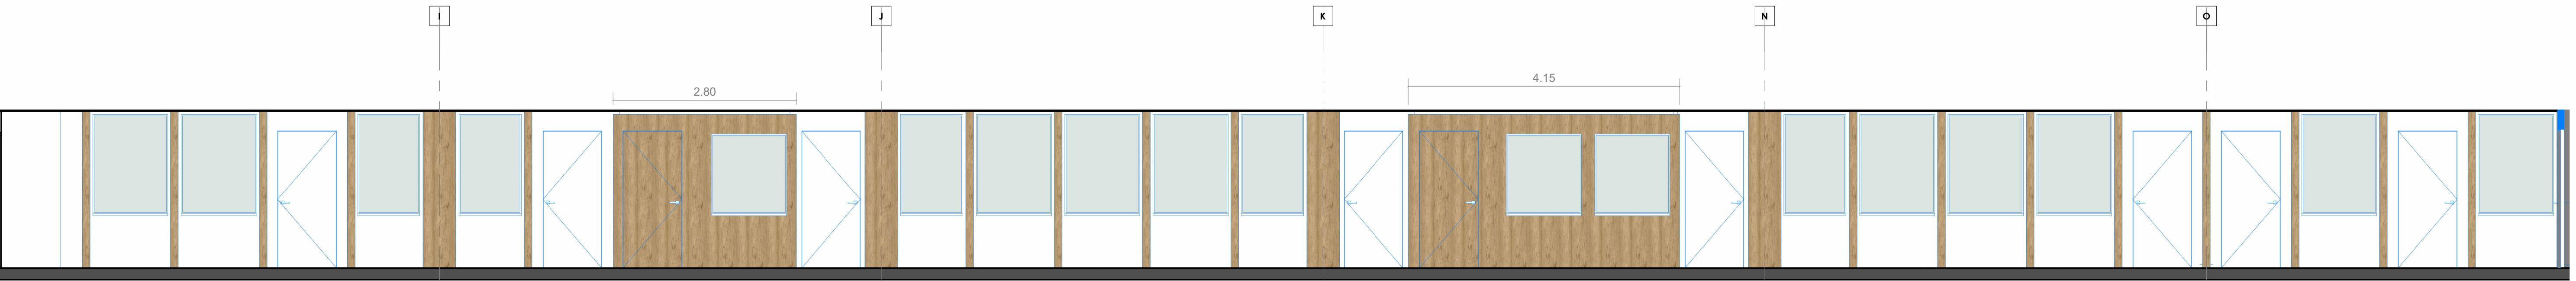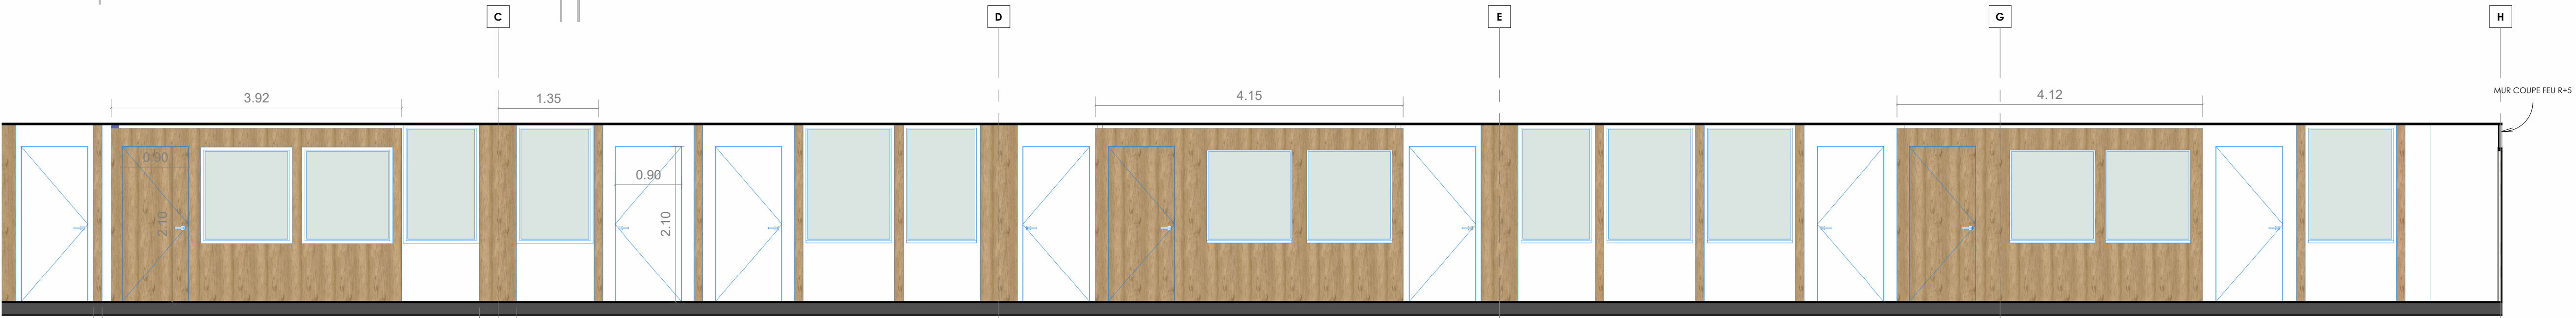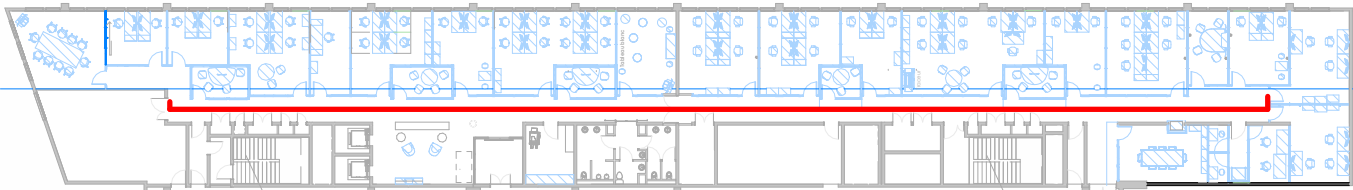

B R+5
1 : 50