


CRNA Sud-Est

Nouveaux espaces de travail

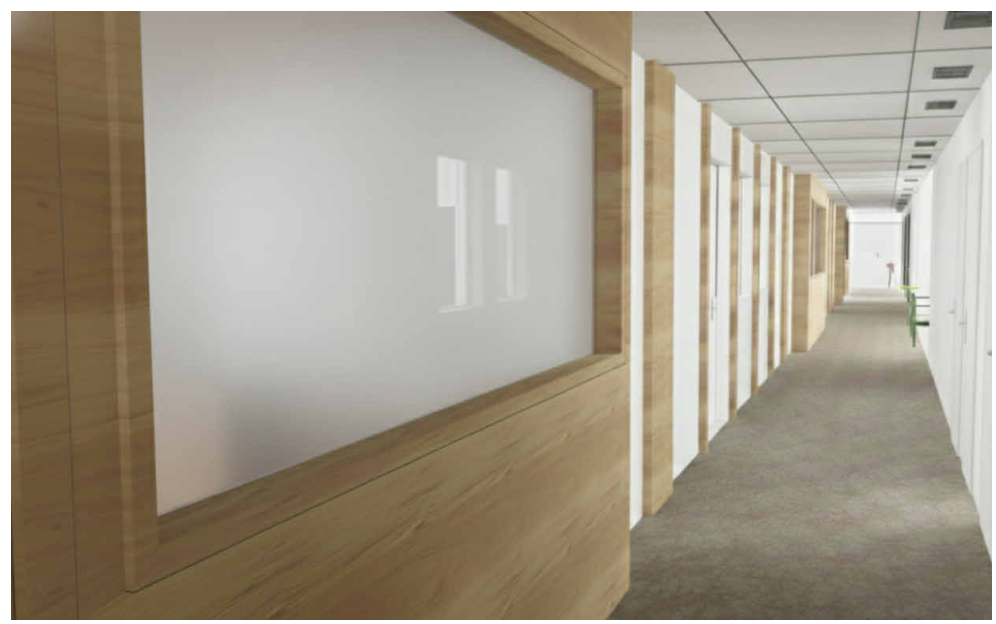

PRO
DEMOLITION/DEPOSE FAUX PLAFONDS

Assistance à maîtrise d'ouvrage :
Service National d'Ingénierie Aéroportuaire, représenté par la pôle de
Nom et adresse du pôle
Maîtrise d'œuvre :
Service National d'Ingénierie Aéroportuaire, représenté par le département
Bâtiment, adresse

Indice	Date	Observations / Modifications	Fait par	Véifié par
0	21/04/2026	Consultation des entreprises	SNIA/BAT	YCH

Référence :


PRO

PRO-08


Echelle : 1/100

Format: A


Légende

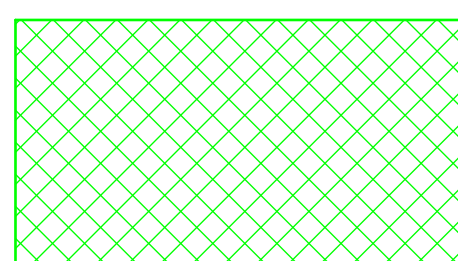

Dépose - repose

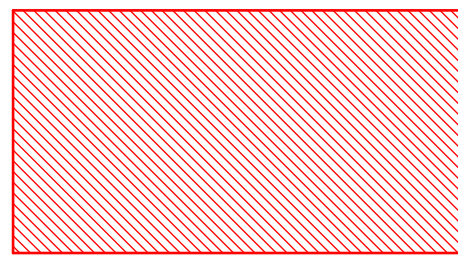

Démolition/Découpage

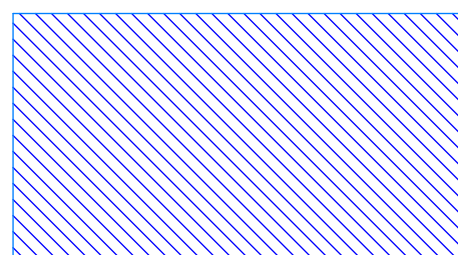

Nouveau

