




Maîtrise d'ouvrage :
Ministère de la Transition Ecologique et Solidaire
Direction Générale de l'Aviation Civile
Service de la Navigation Aérienne

CRNA Sud-Est

Nouveaux espaces de travail

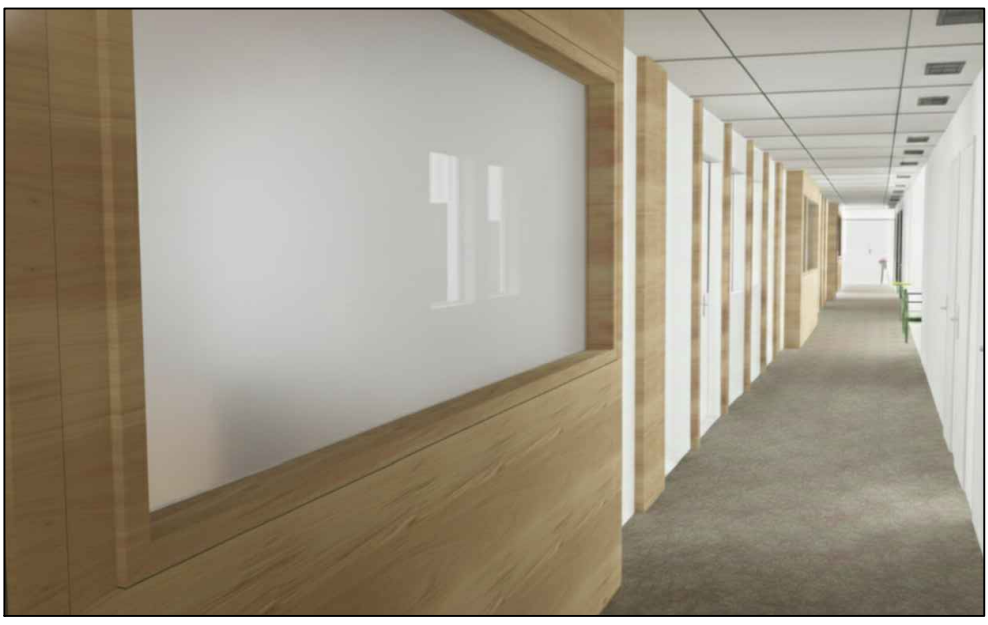

PRO
CVC - LOCAL CTA BUREAU R+5 SUD EXISTANT

Assistance à maîtrise d'ouvrage :
Service National d'Ingénierie Aéroportuaire, représenté par le pôle de
Nom et adresse du pôle
Maîtrise d'oeuvre :
Service National d'Ingénierie Aéroportuaire, représenté par le département
Bâtiment, adresse

Indice	Date	Observations / Modifications	Fait par	Véifié par
07	21/04/2025	Consultation des entreprises	Shuaibati	YCH

Référence :

PRO


PRO14

Echelle : 1/50


Format : A0

EXISTANT


Coupe AA

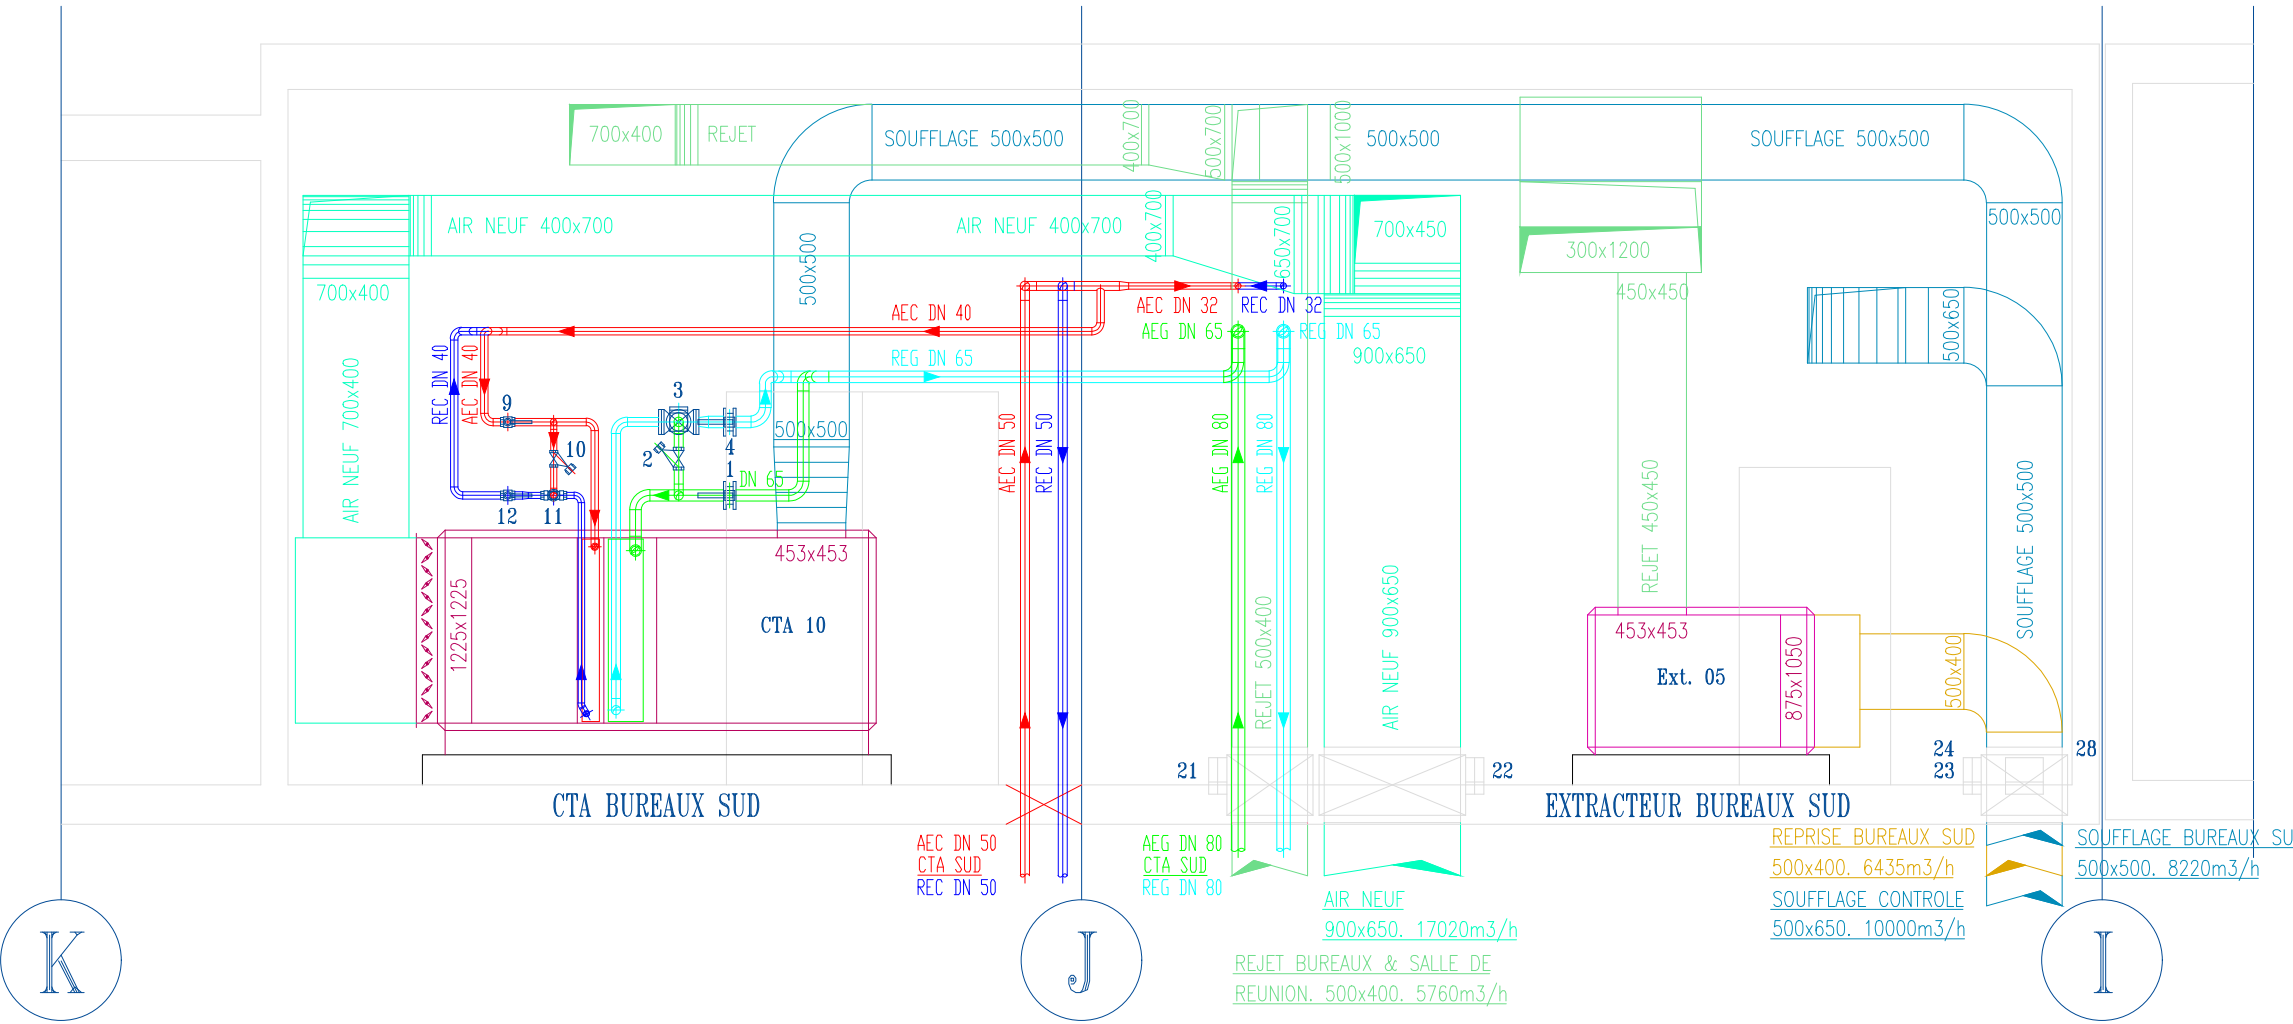


Coupe BB

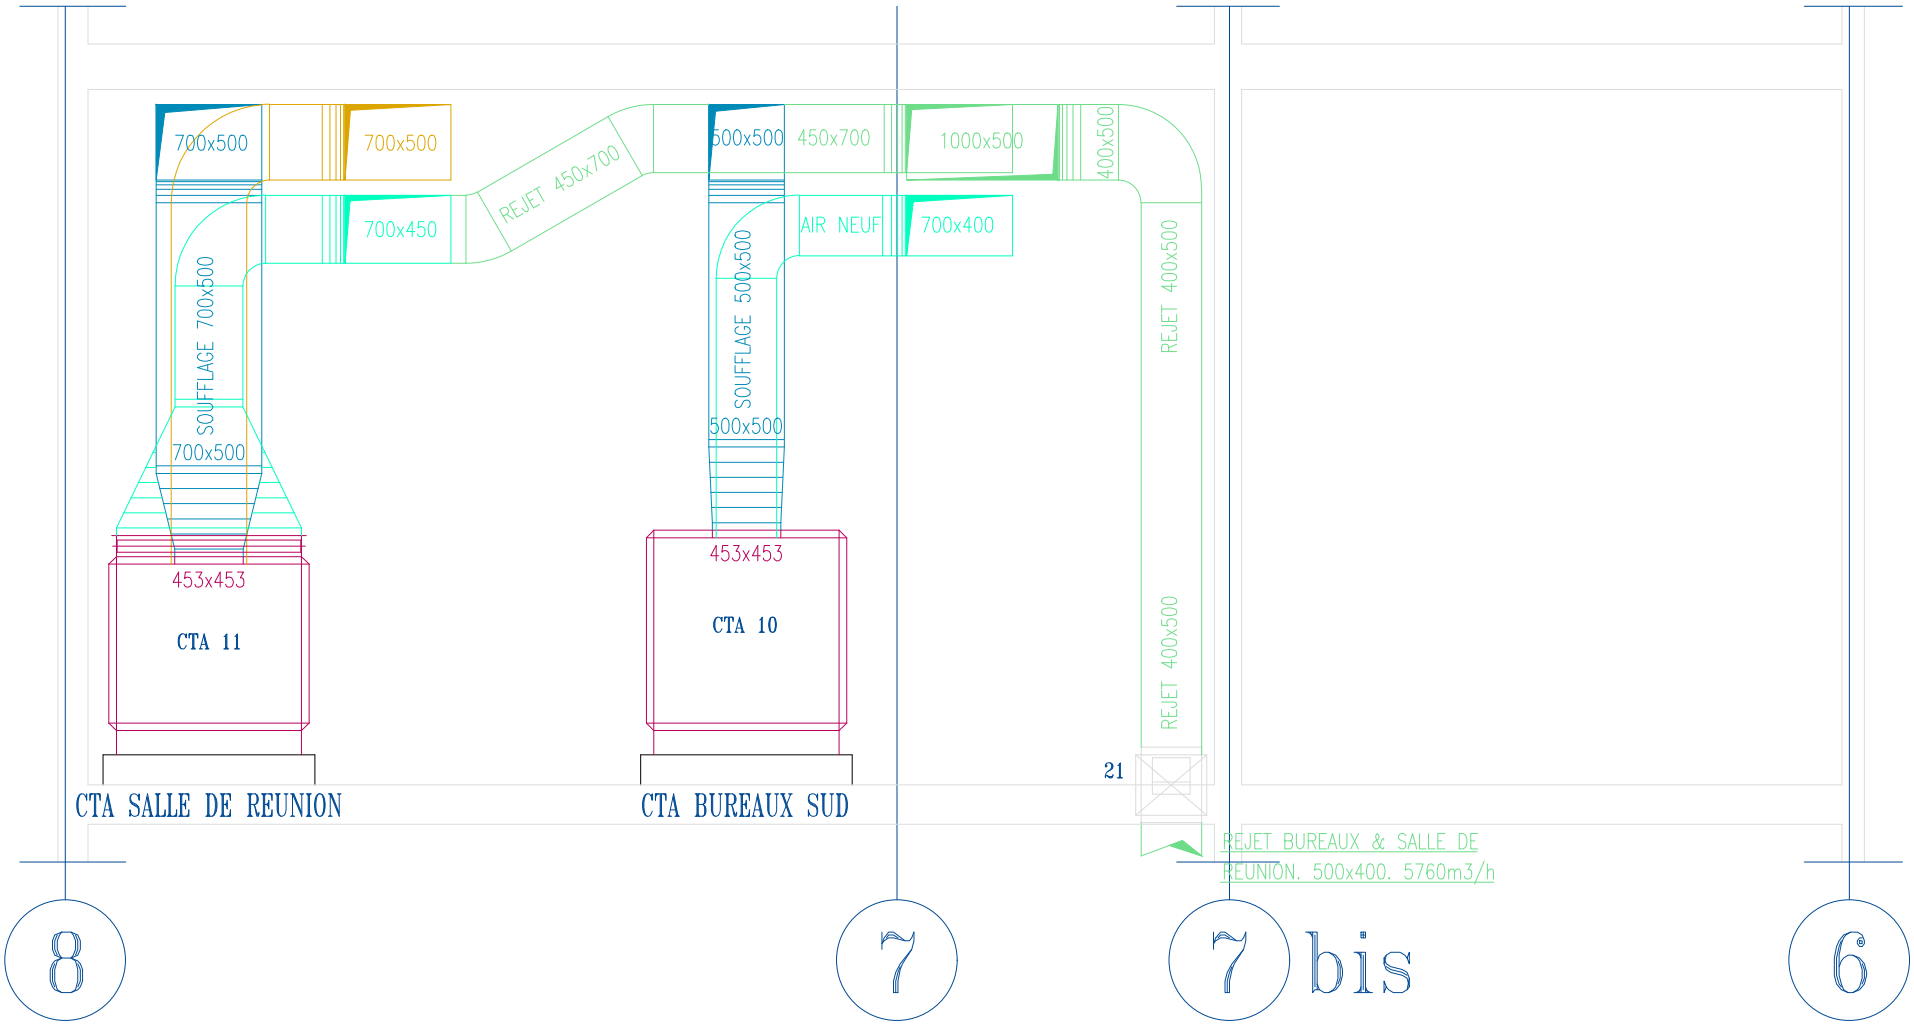

Coupe CC

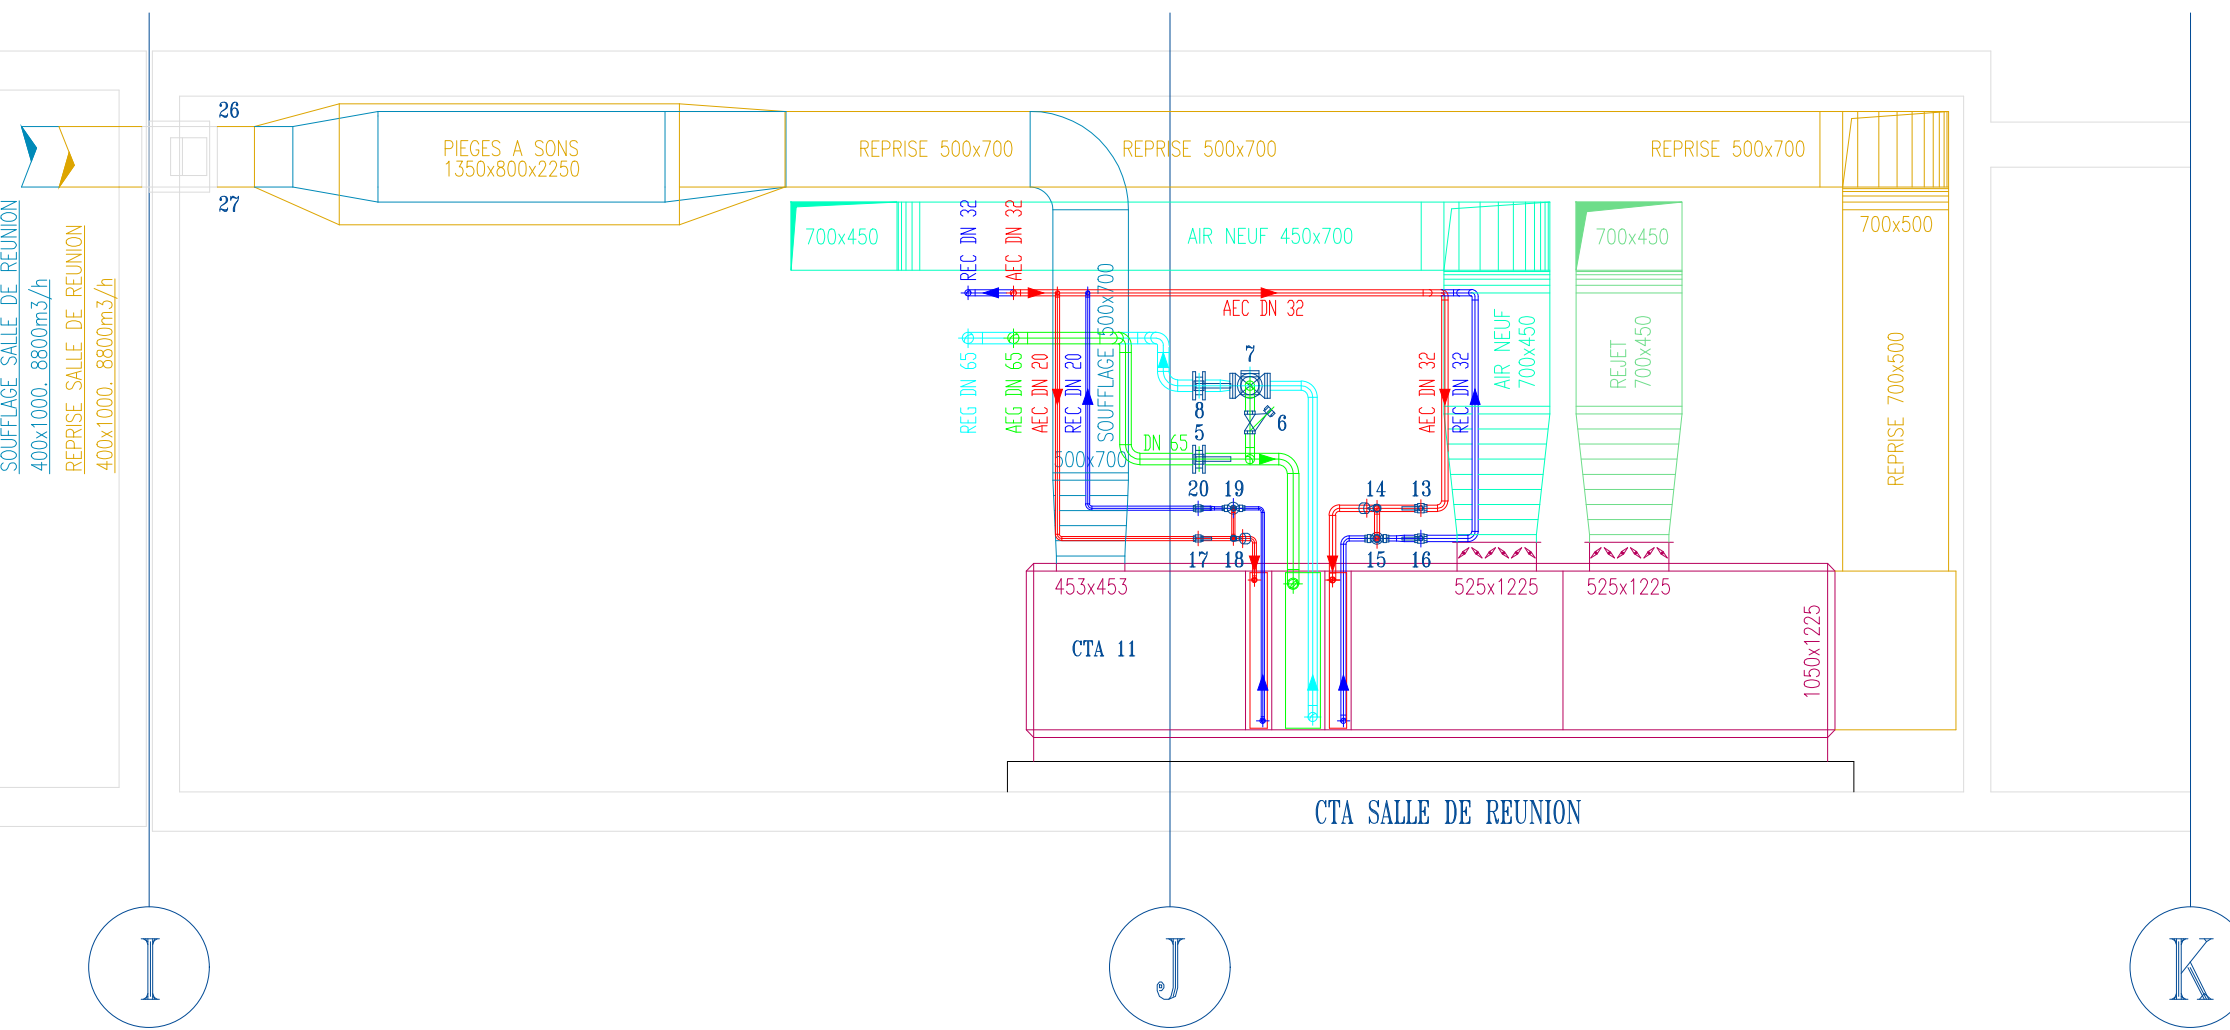

Coupe DD

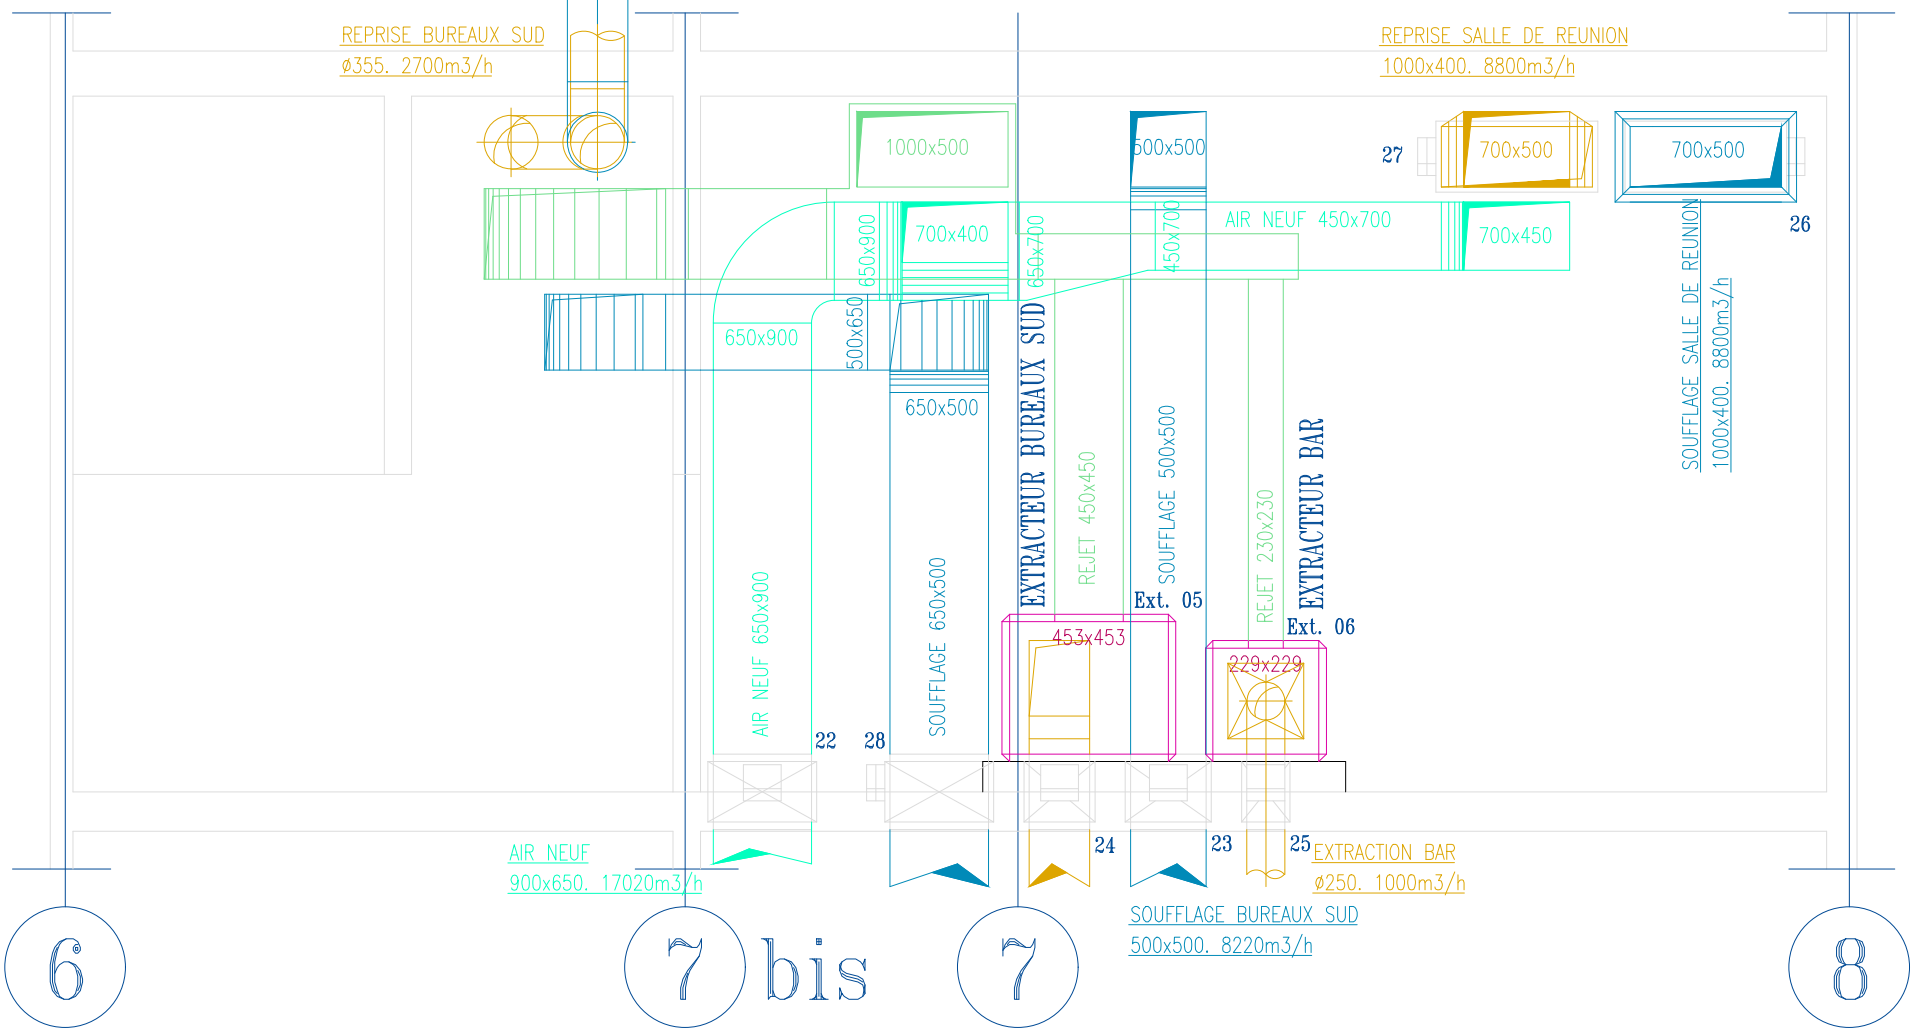

Vue en plan

