

CRNA Sud-Est

Nouveaux espaces de travail



PRO
CVC - LOCAL CTA BUREAU R+5 SUD - PROJET

Assistance à maîtrise d'ouvrage :
Service National d'Ingénierie Aéroportuaire, représenté par le pôle de
Nom et adresse du pôle
Maitrise d'oeuvre :
Service National d'Ingénierie Aéroportuaire, représenté par le département
Bâtiment, adresse

Indice	Date	Observations / Modifications	Fait par	Vérifié par
0	21/04/2025	Consultation des entreprises	SNA/BAT	YCH

Référence :

PRO PRO15

Echelle : 1/50

Format : A0

LEGENDE

Installation déposée


Zone d'implantation de la CTA double flux
et de ses raccordements
aérauliques/hydrauliques/électriques

Passage et espace de maintenance à
maintenir. Dans cette zone, les arases
inférieures des réseaux sont à une hauteur
supérieures à 2.2m


Point de raccordement hydraulique et
aéraulique

DEPOSE


Coupe AA

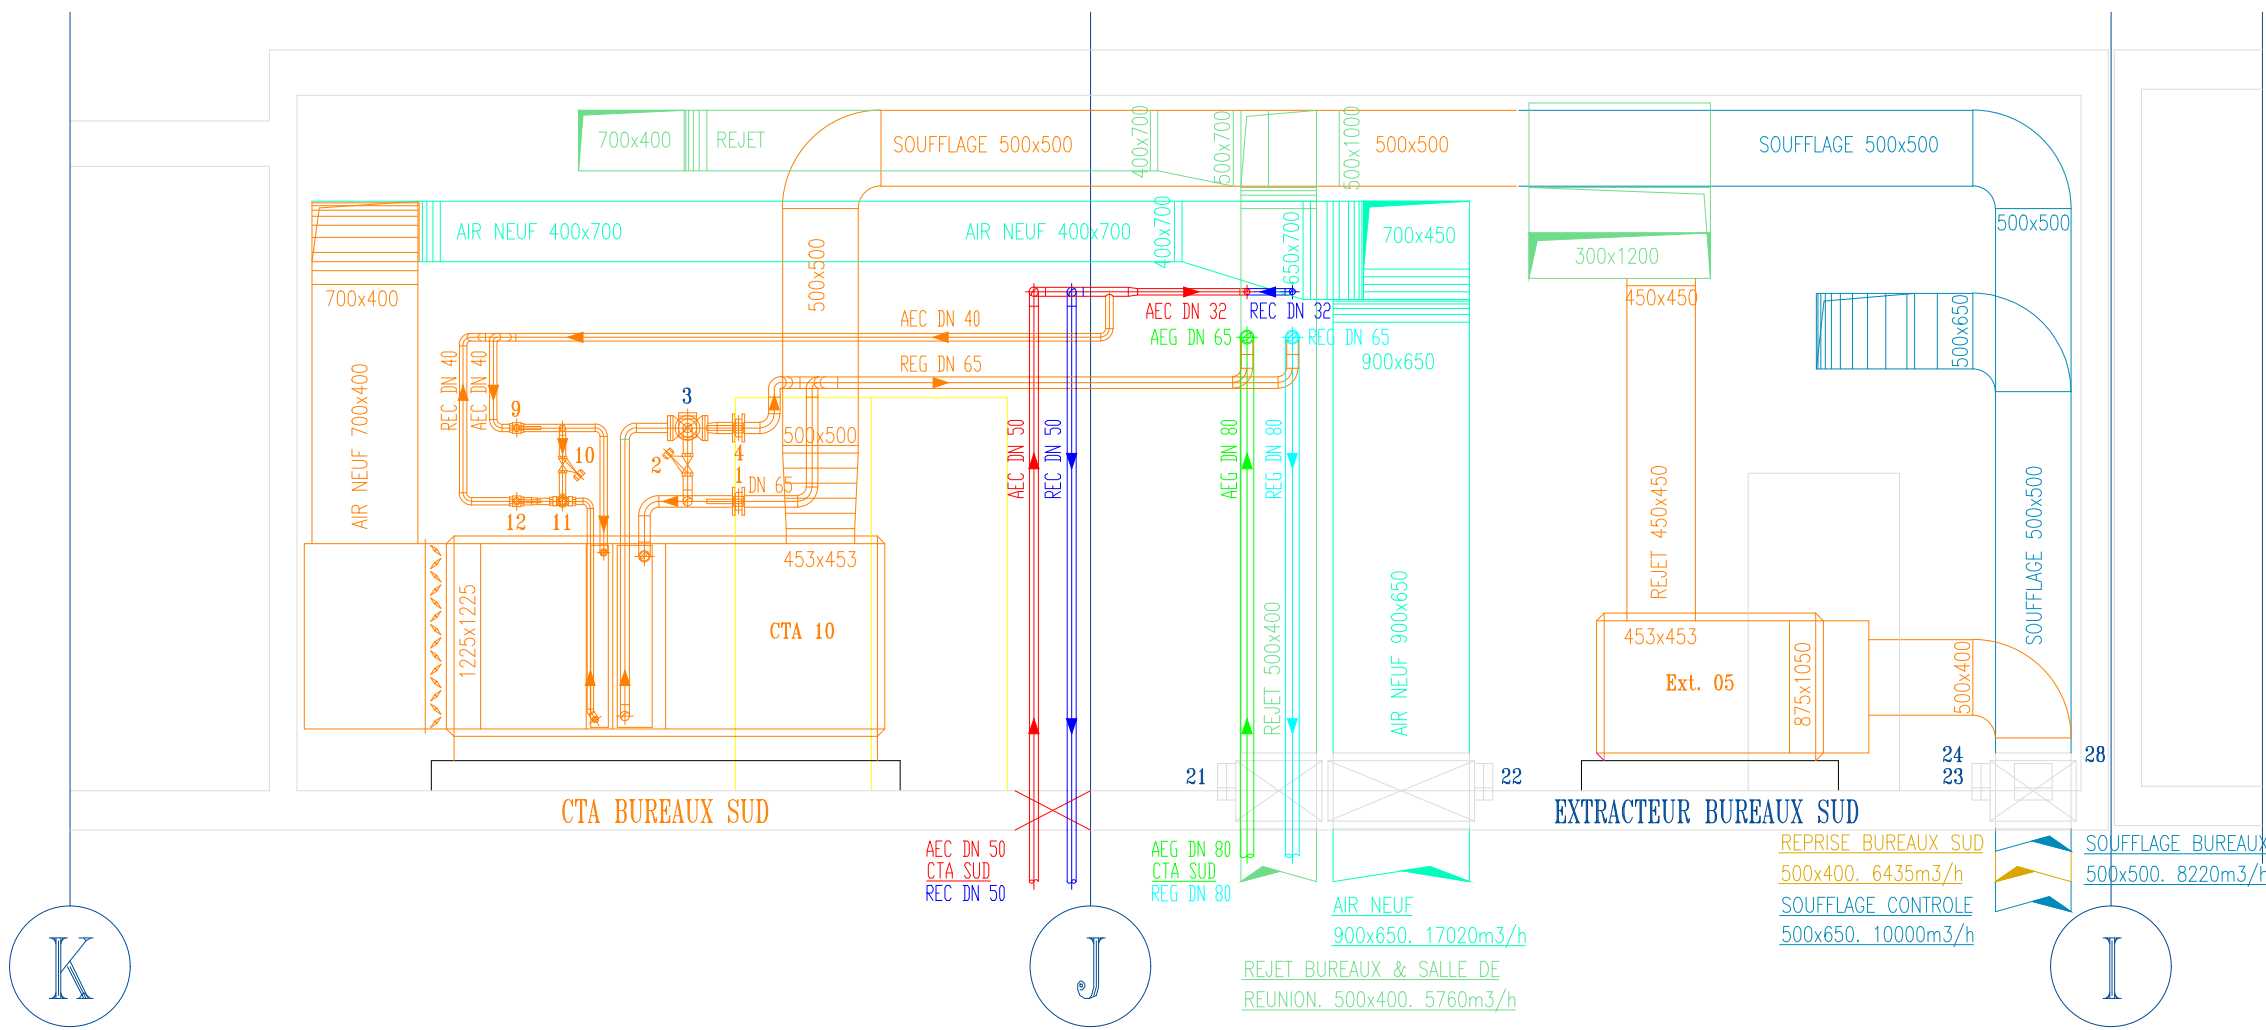


Coupe BB

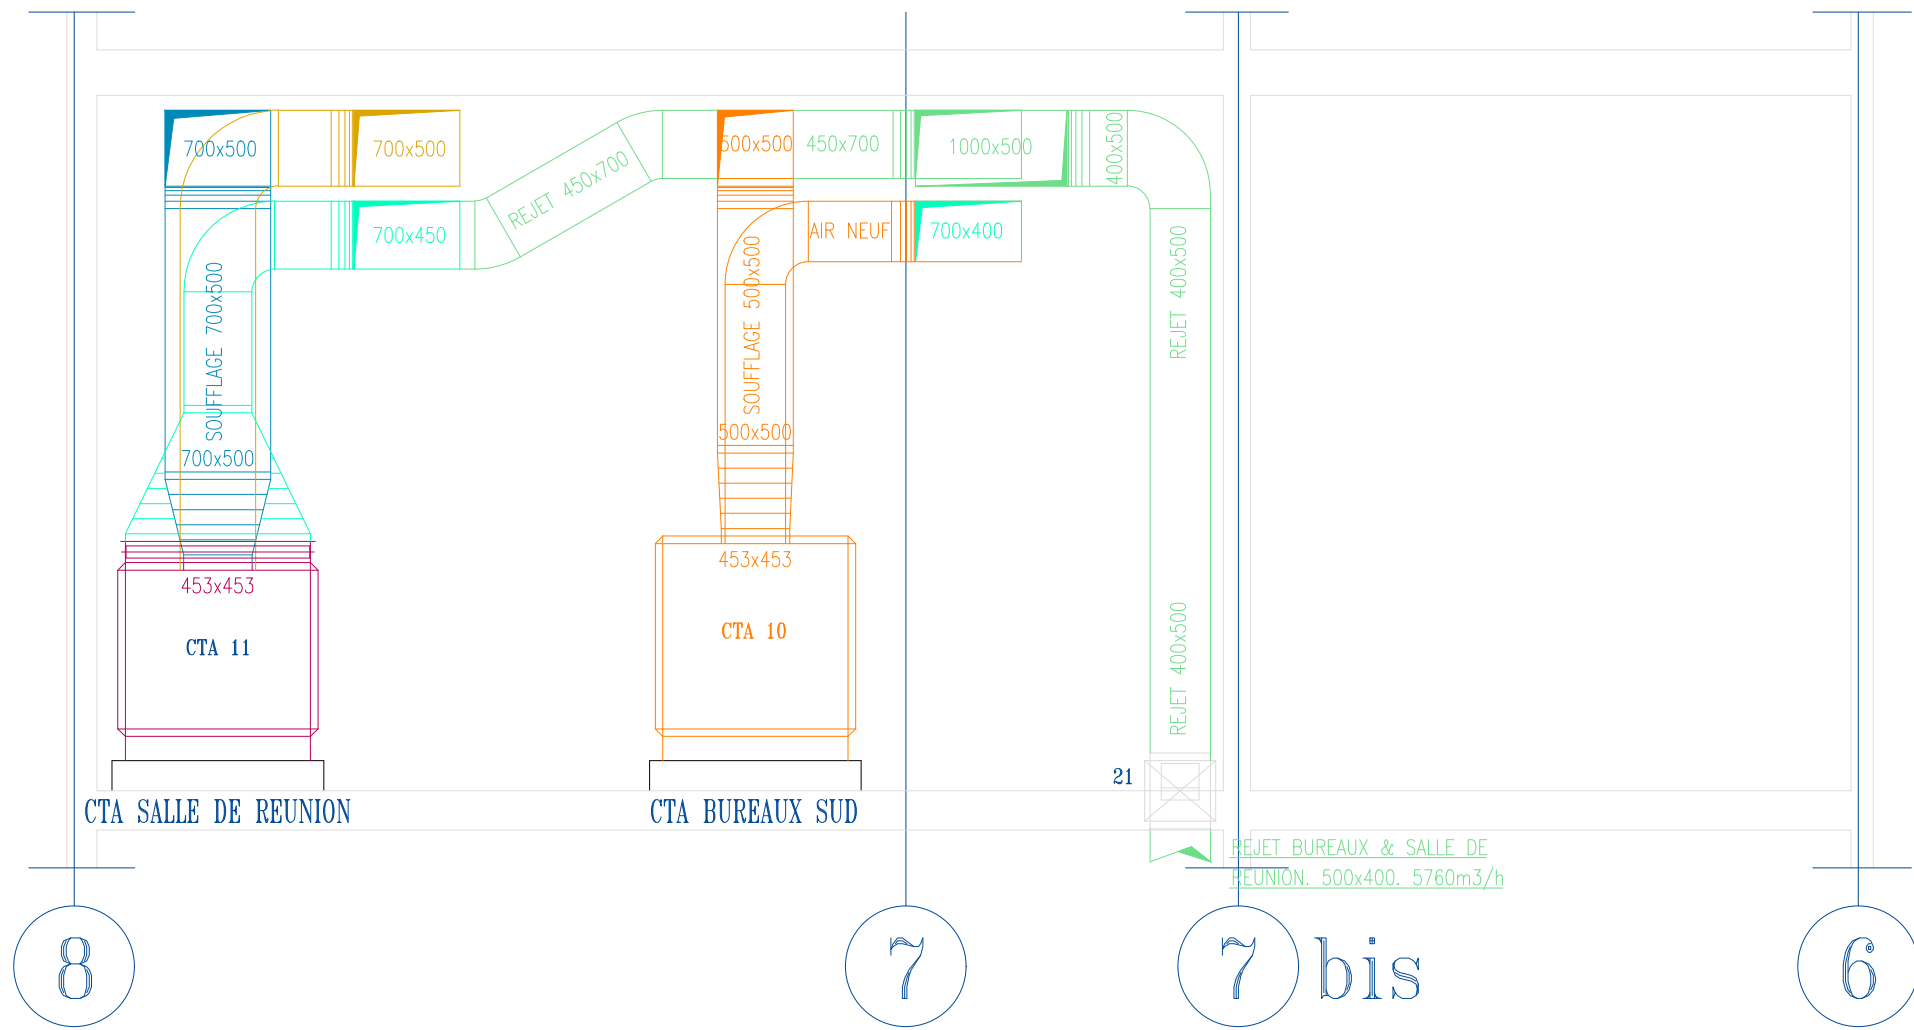


Coupe CC

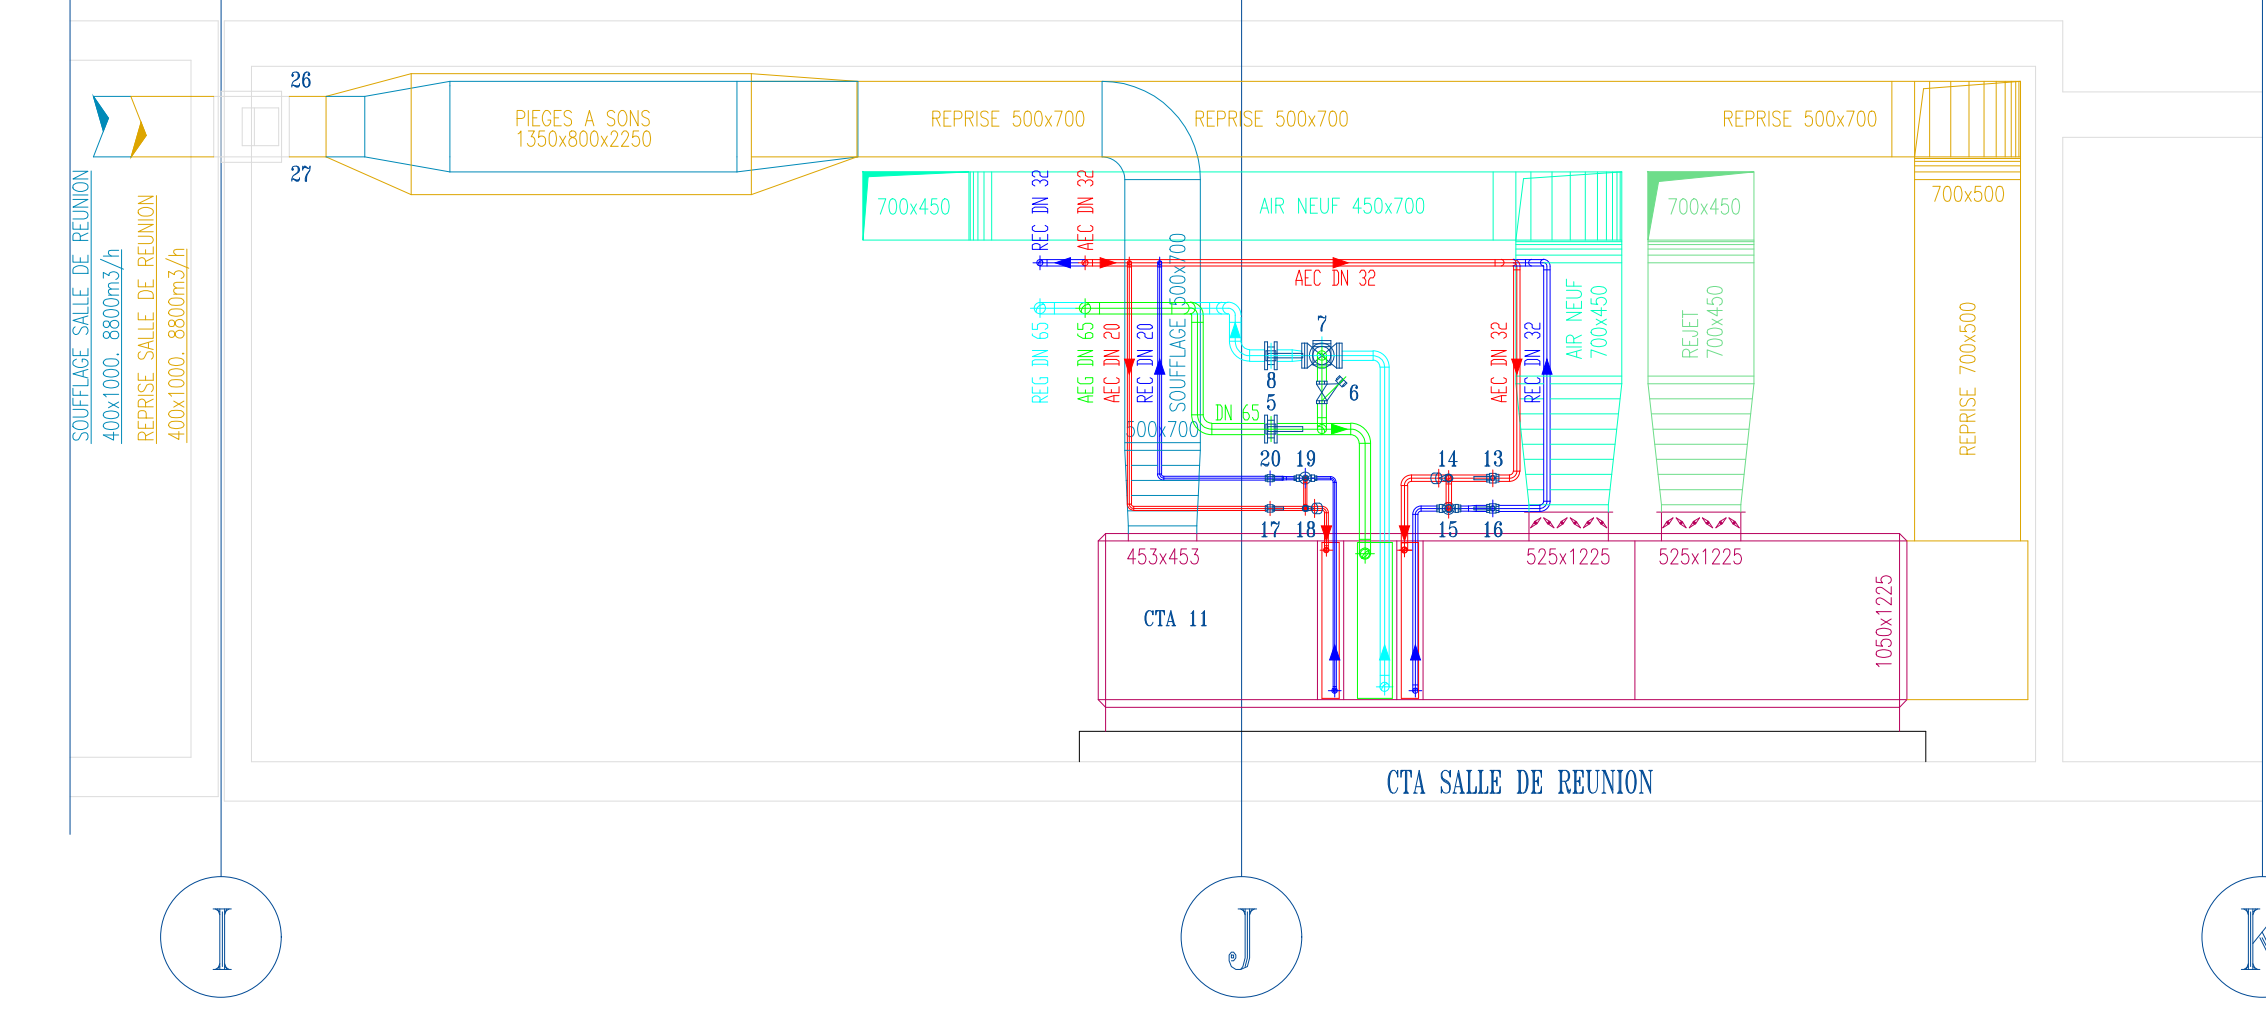

Coupe DD

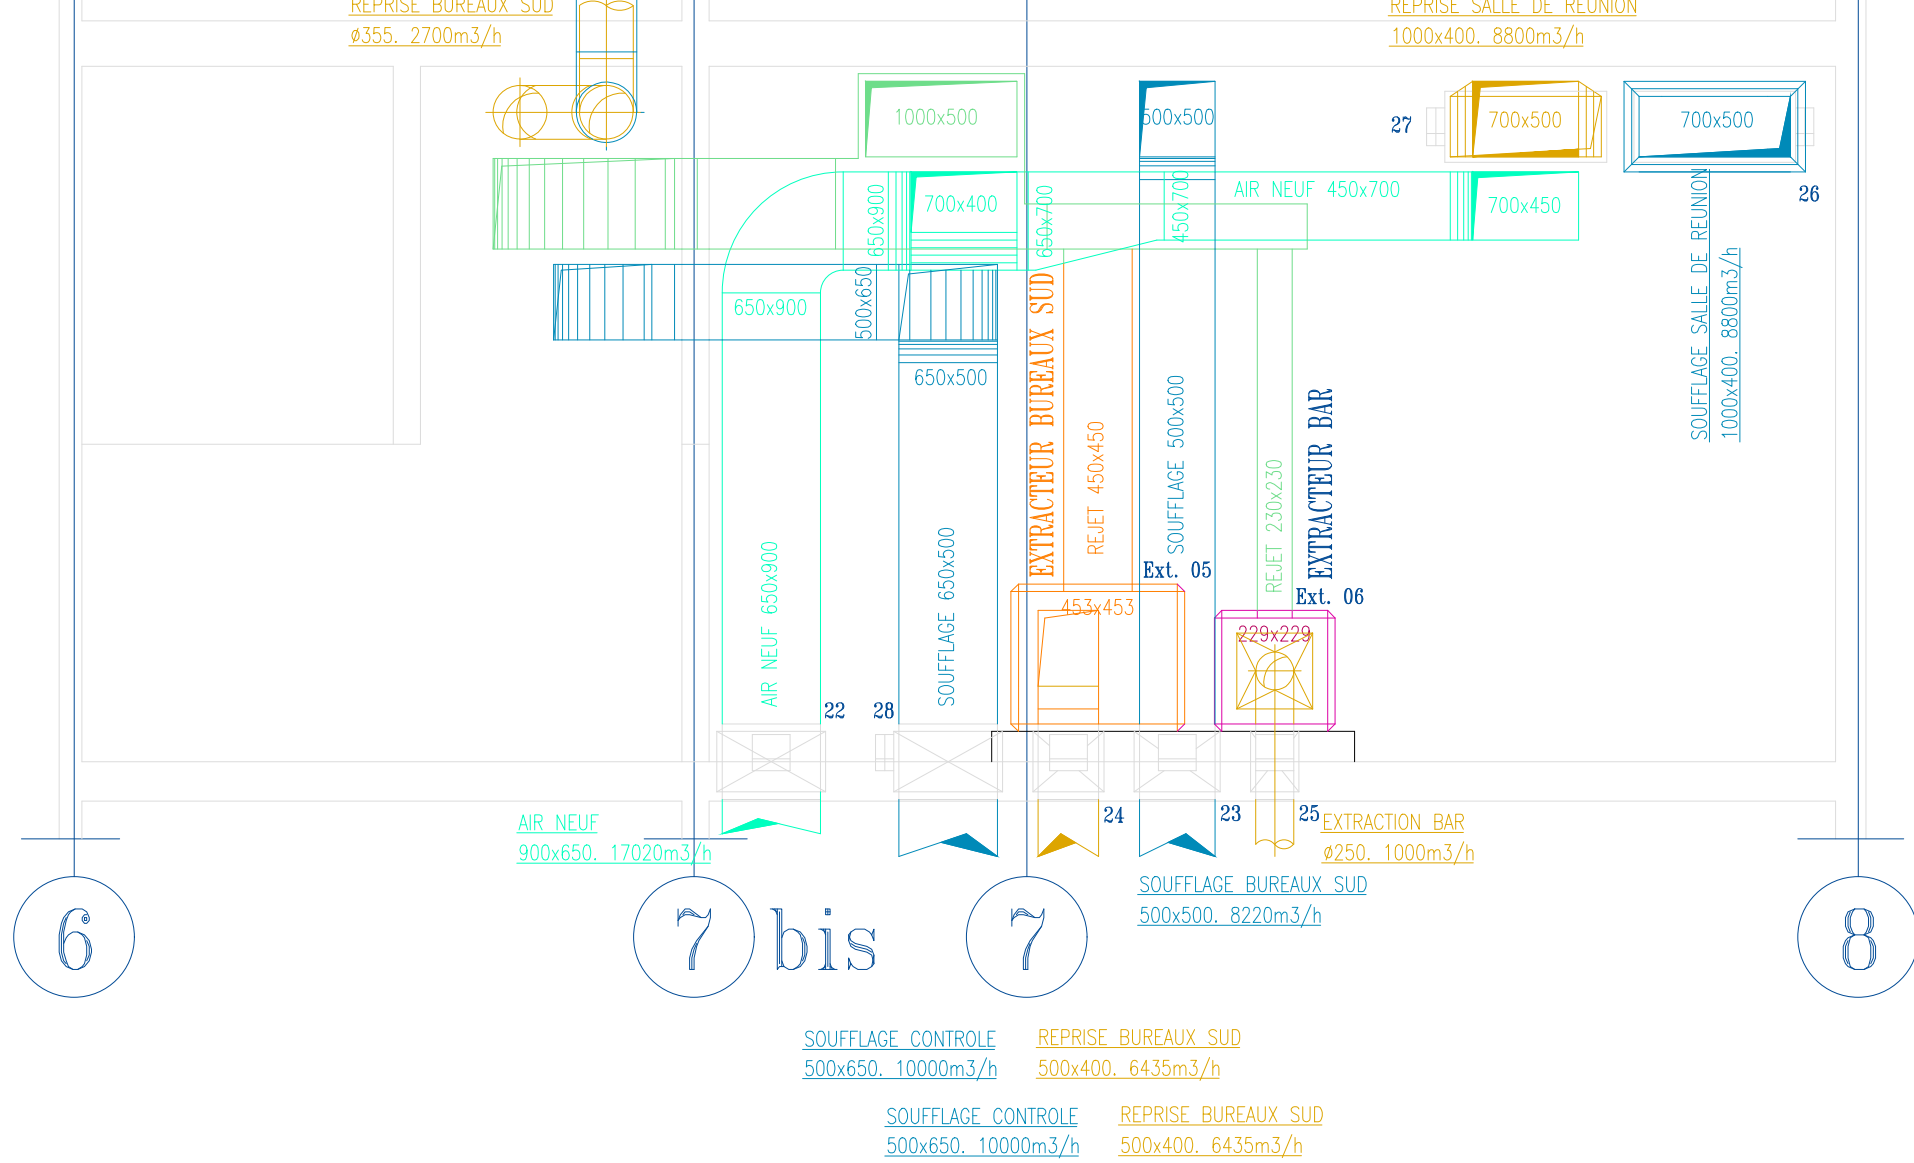


Vue en plan

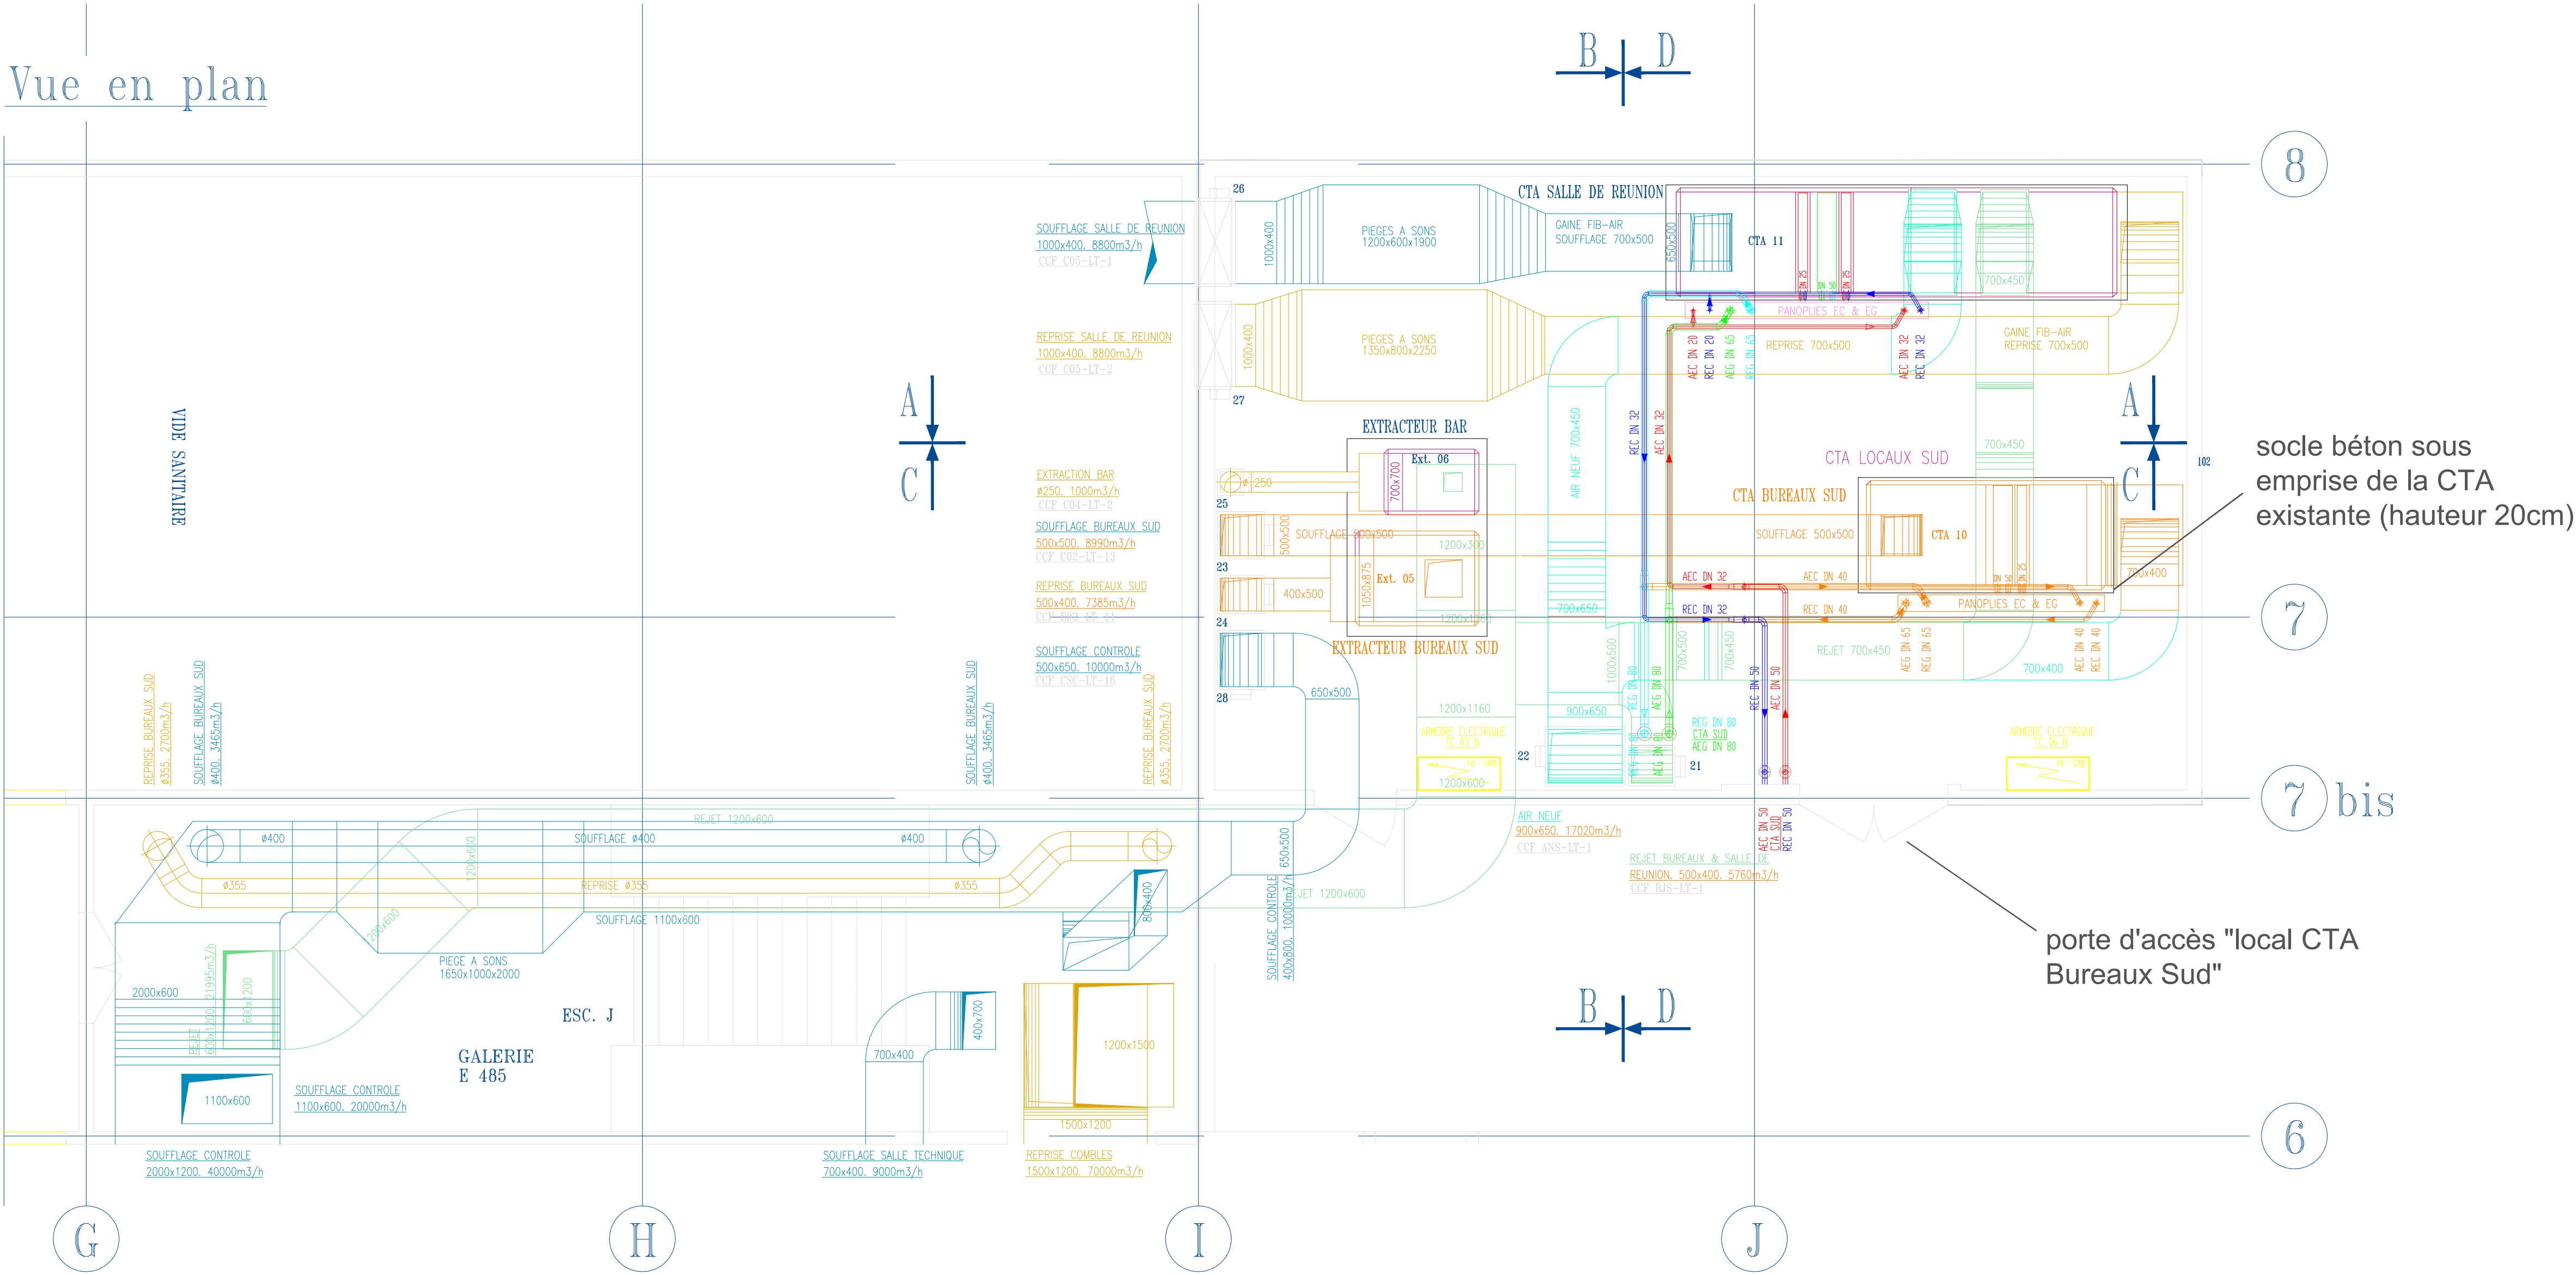

socle béton sous
emprise de la CTA
existante (hauteur 20cm)

porte d'accès "local CTA
Bureaux Sud"

Nouveaux espaces de travail

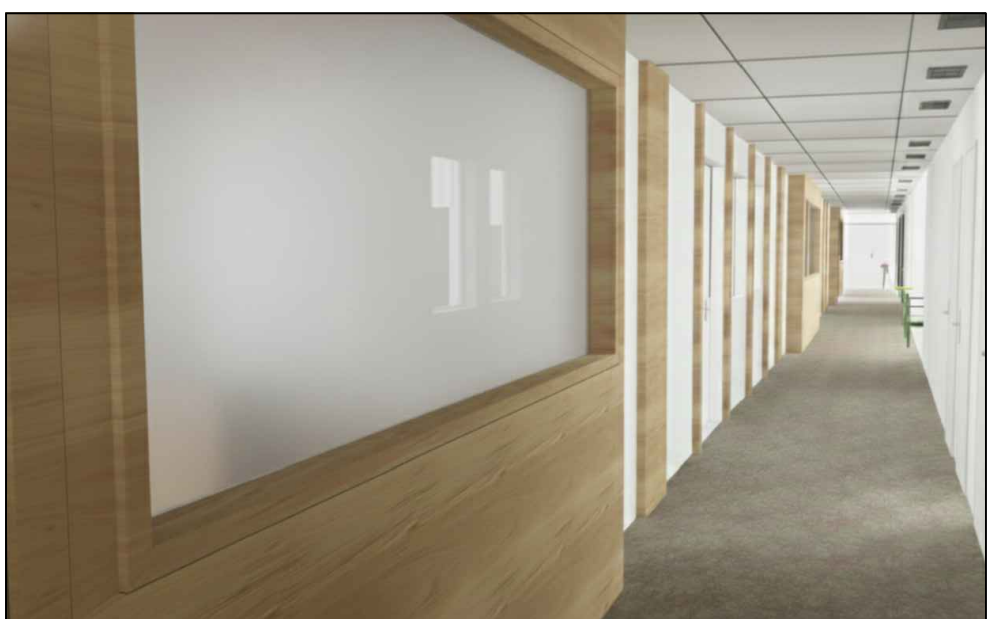

PRO
CVC - LOCAL CTA BUREAU R+5 SUD - PROJET

Assistance à maîtrise d'ouvrage :
Service National d'ingénierie Aéroportuaire, représenté par la pôle de
Nom et adresse du pôle

Maîtrise d'œuvre :
Service National d'ingénierie Aéroportuaire, représenté par le département
Bâtiment, adresse

Indice	Date	Observations / Modifications	Fait par	Véifié par
0	21/04/2026	Consultation des entreprises	SNA/BAT	YCH

Référence :

PRO PRO15

Echelle : 1/50


Format : A6

LEGENDE

Installation déposée

Zone d'implantation de la CTA double flux
et de ses raccordements
aérauliques/hydrauliques/électriques

Passage et espace de maintenance à maintenir. Dans cette zone, les arases inférieures des réseaux sont à une hauteur supérieures à 2.2m

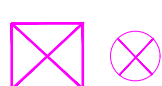

Point de raccordement hydraulique et aréraulique

