


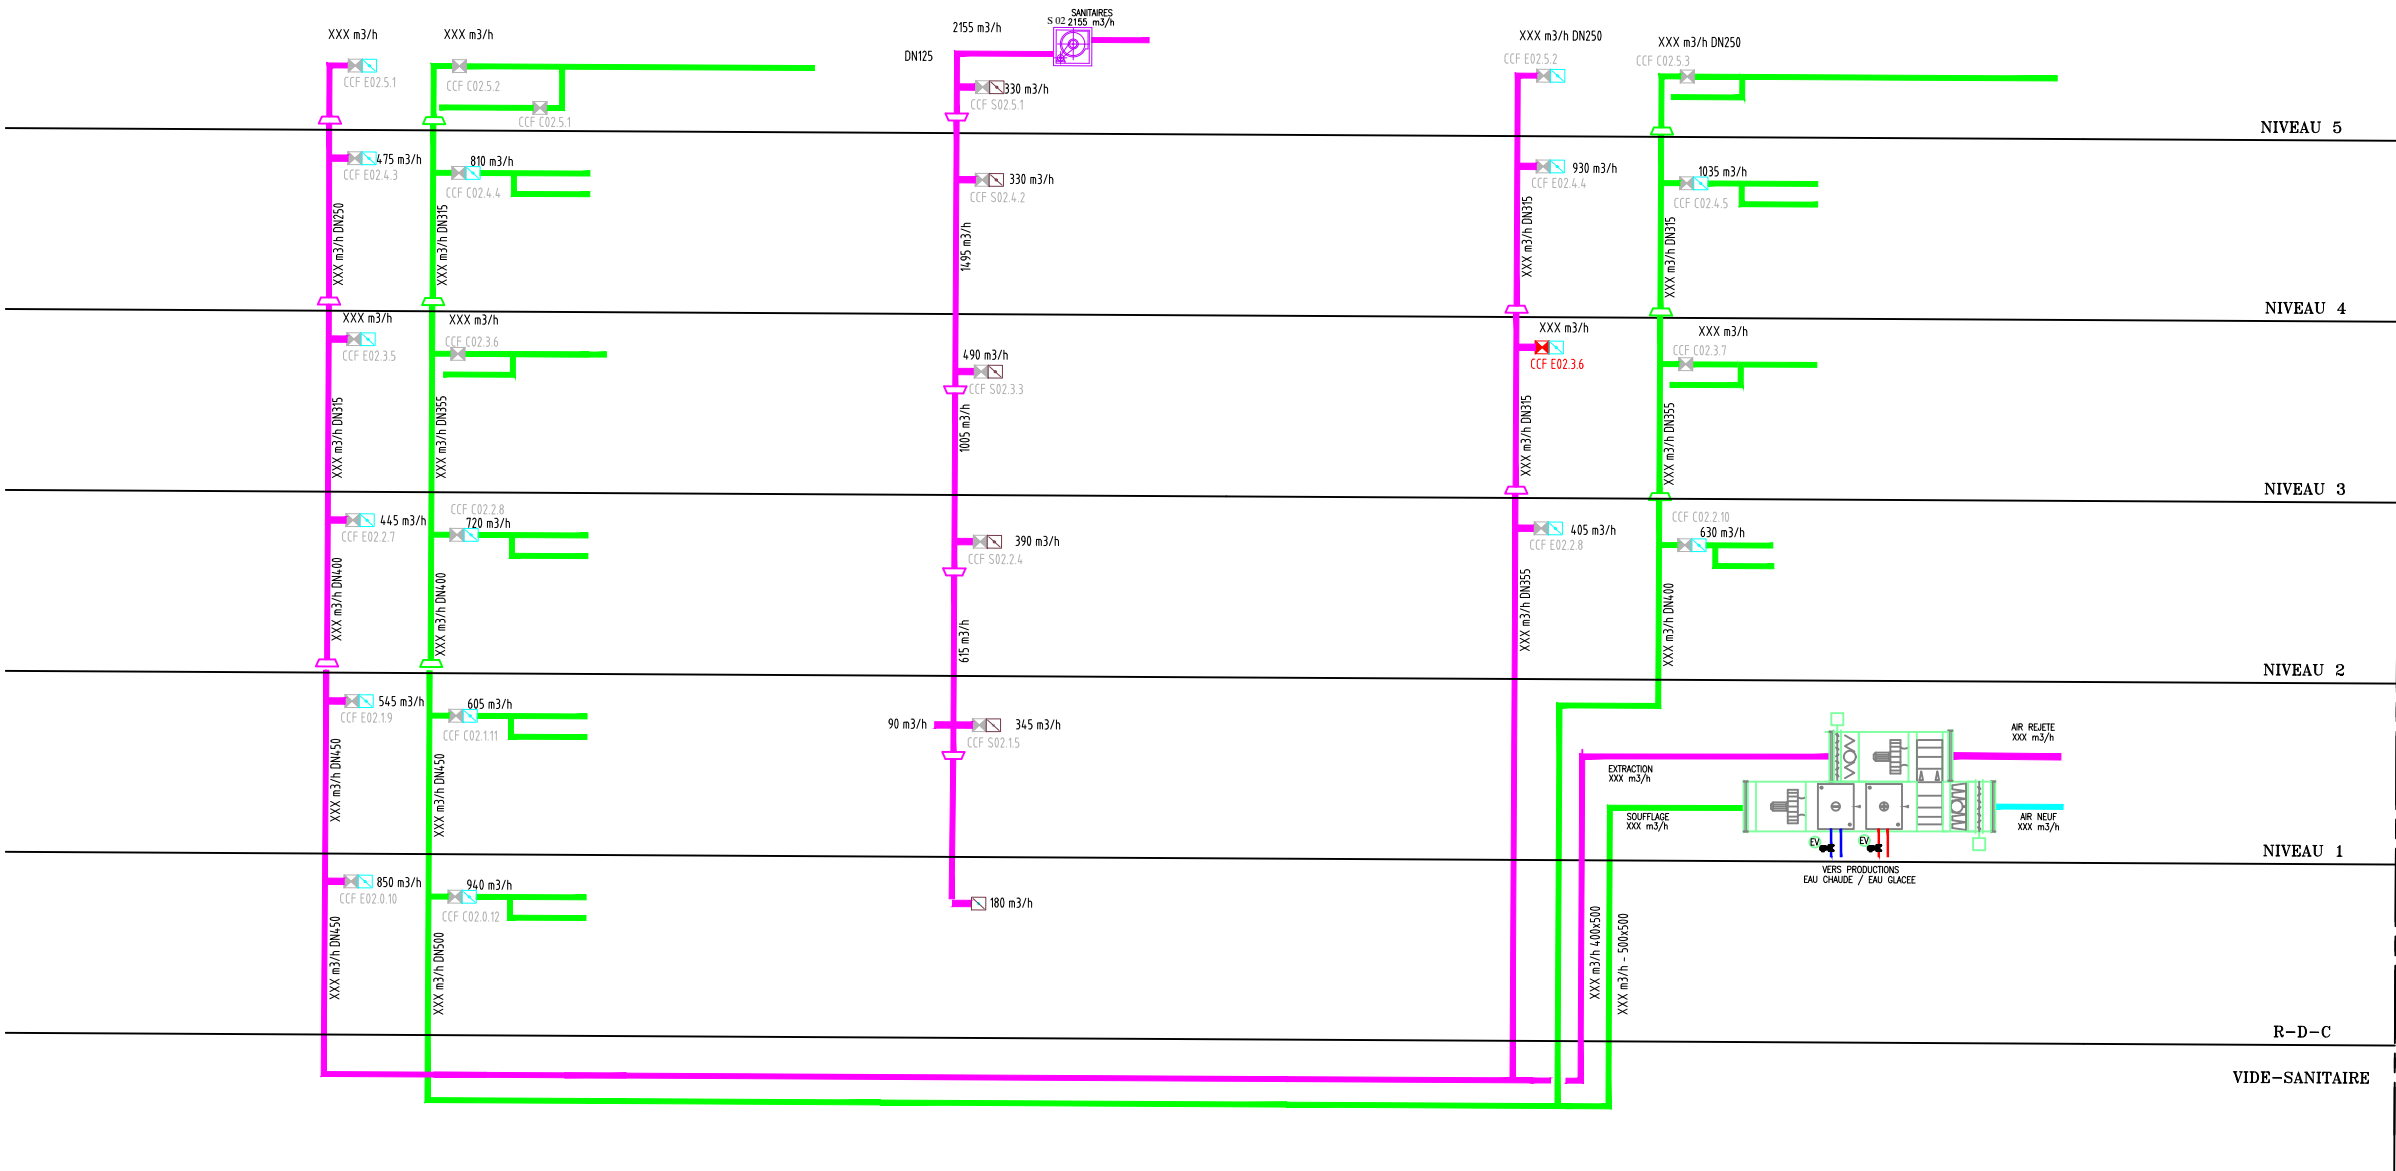

Légende

- Réseau d'extraction
- Réseau de soufflage
- Clapet coupe feu existant
- Clapet coupe feu à remplacer
- Registres d'équilibrage à remplacer
- Registres non modifiés sur le réseau d'extraction des sanitaires
- CTA Double Flux avec roue de récupération neuve
- Vanne de régulation 2 voies avec compteur d'énergie et de débit
- Débit à calculer dans le cadre des études d'exécution



CRNA Sud-Est

Nouveaux espaces de travail

PRO16

Synoptiques aérauliques

Indice 0

A3

21/04/26

Echelle NA