




Maîtrise d'ouvrage :

Ministère de la Transition Ecologique et Solidaire
Direction Générale de l'Aviation Civile
Service de la Navigation Aérienne

CRNA Sud-Est

Nouveaux espaces de travail

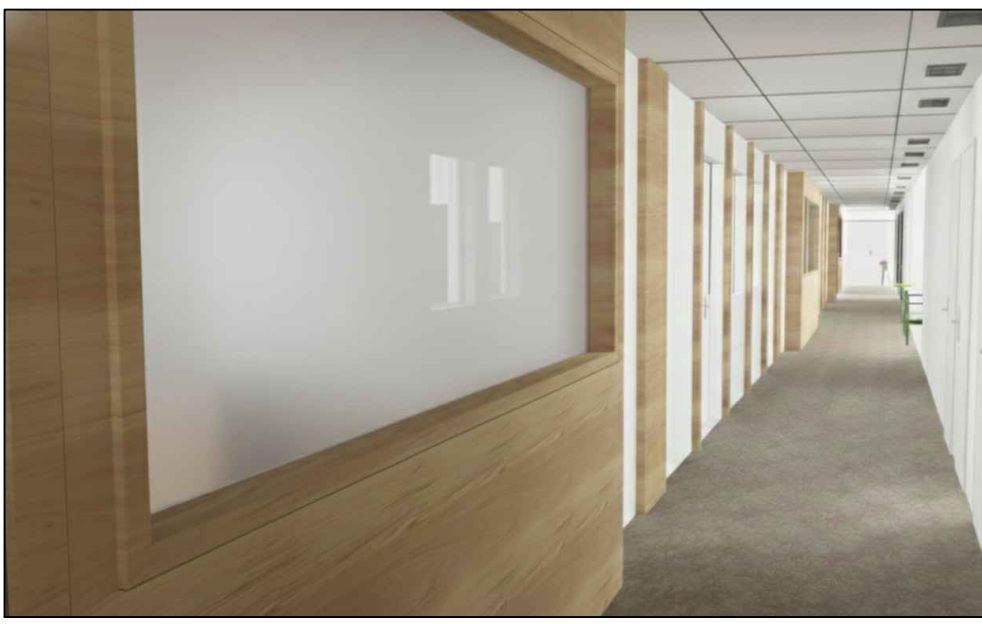


PRO
COUPE TRANSVERSALE
BULLE DE TRAVAIL - PROJET R+3 et R+5

Assistance à maîtrise d'ouvrage :
Service National d'Ingénierie Aéroportuaire, représenté par la pôle de
Nom et adresse du pôle
Maîtrise d'œuvre :
Service National d'Ingénierie Aéroportuaire, représenté par le département
Bâtiment, adresse

Indice	Date	Observations / Modifications	Fait par	Vérifié par
0	21/04/2026	Consultation des entreprises	SNIA/BAT	YCH

Référence :


PRO	PRO18
Echelle : 1/50	
Format : A1	

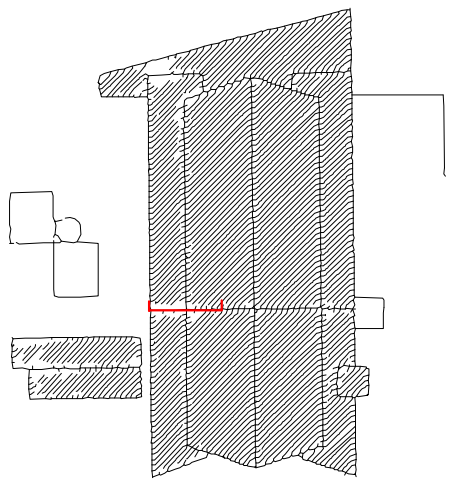


Légende

PLACAGE CHENE INTERIEUR ET EXTERIEUR BULLE	
Projet	
Démolition - dépose	


R+3 DEMOLITION

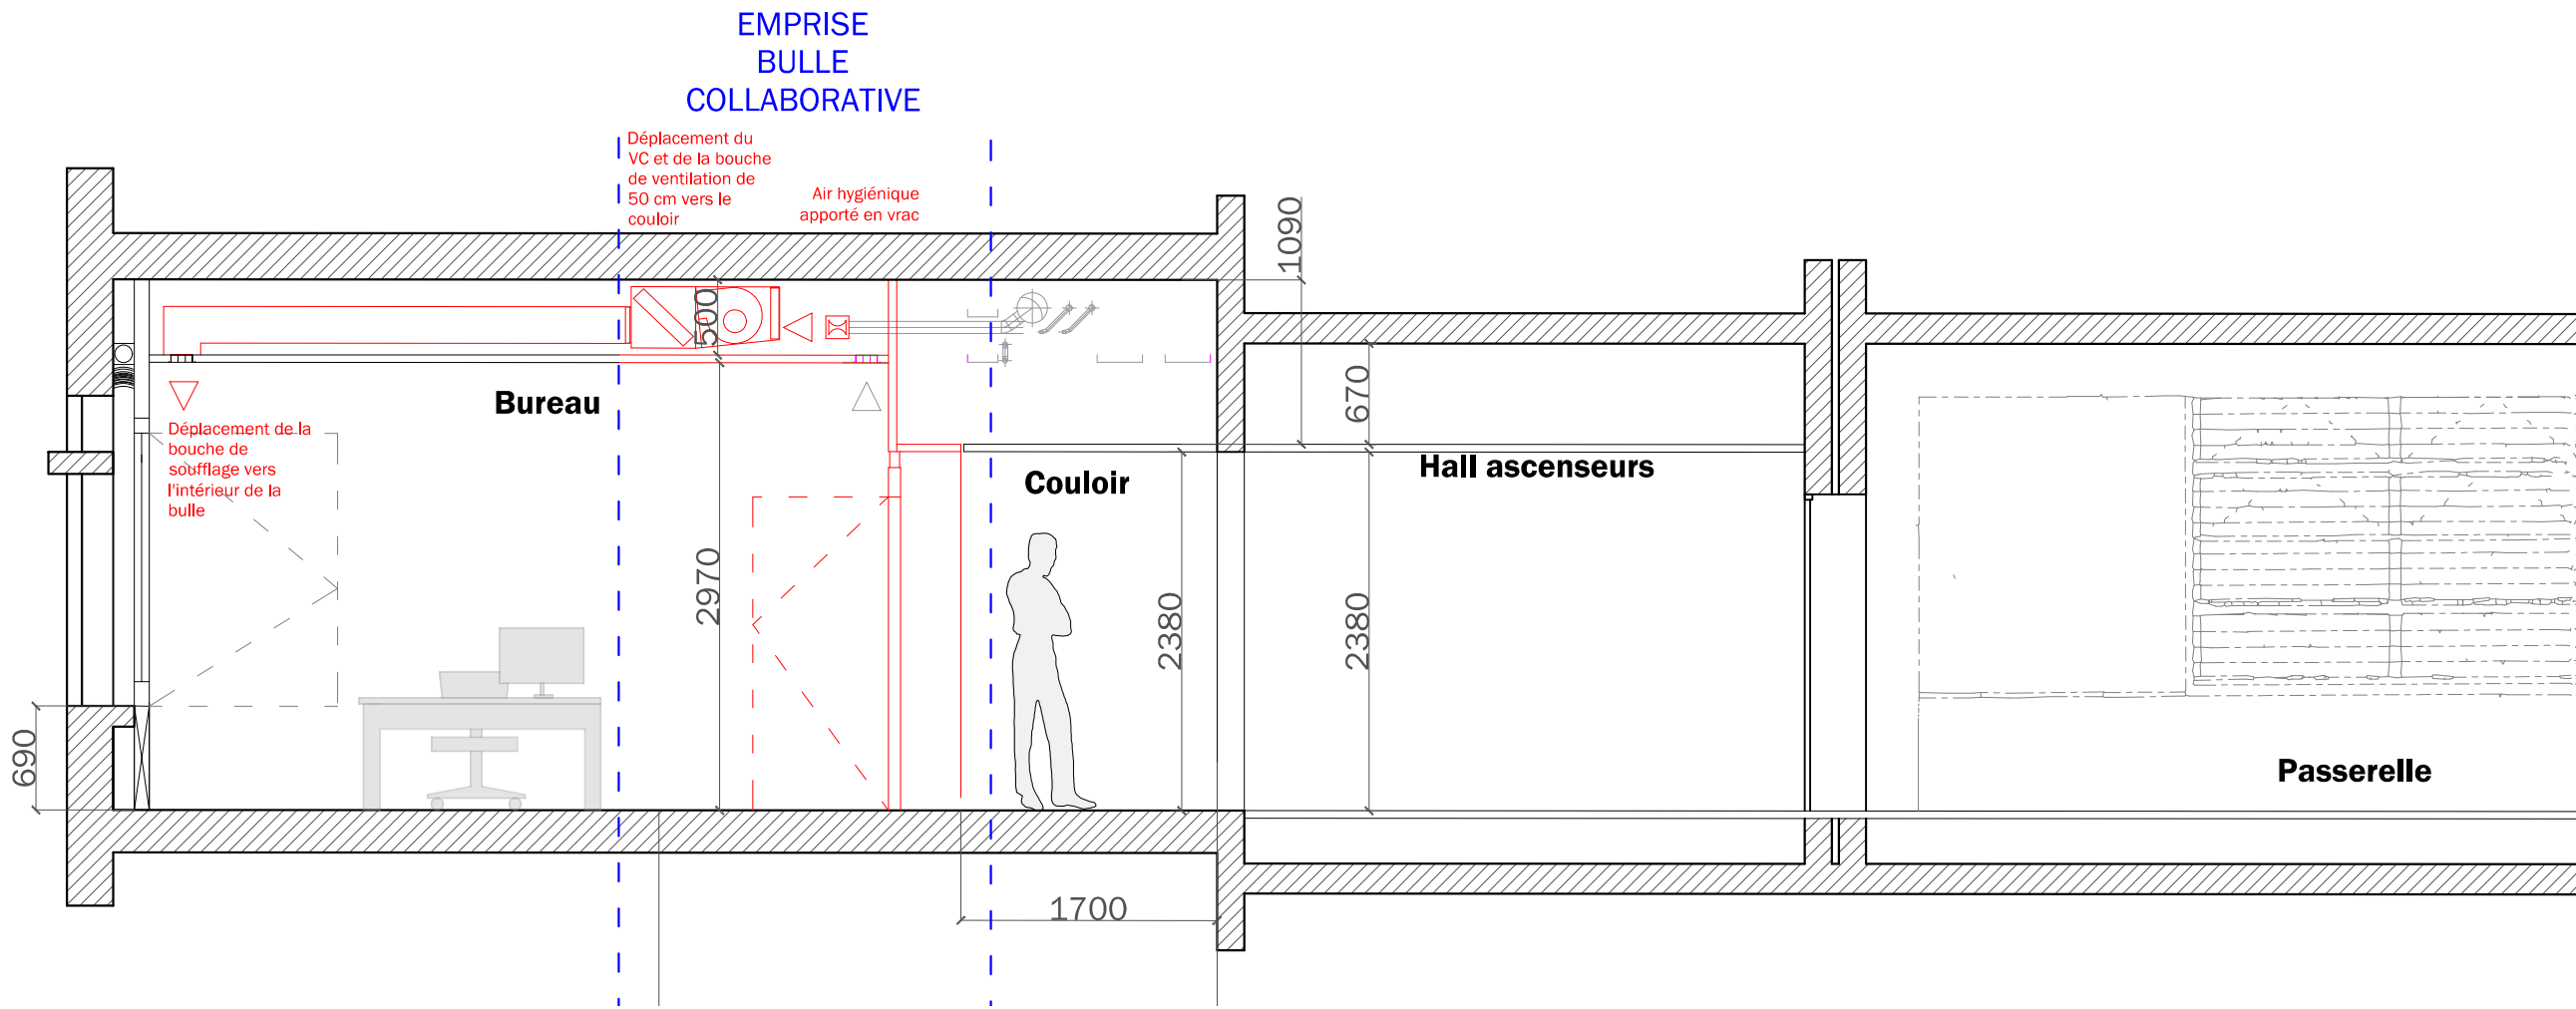

R+3 PROJET

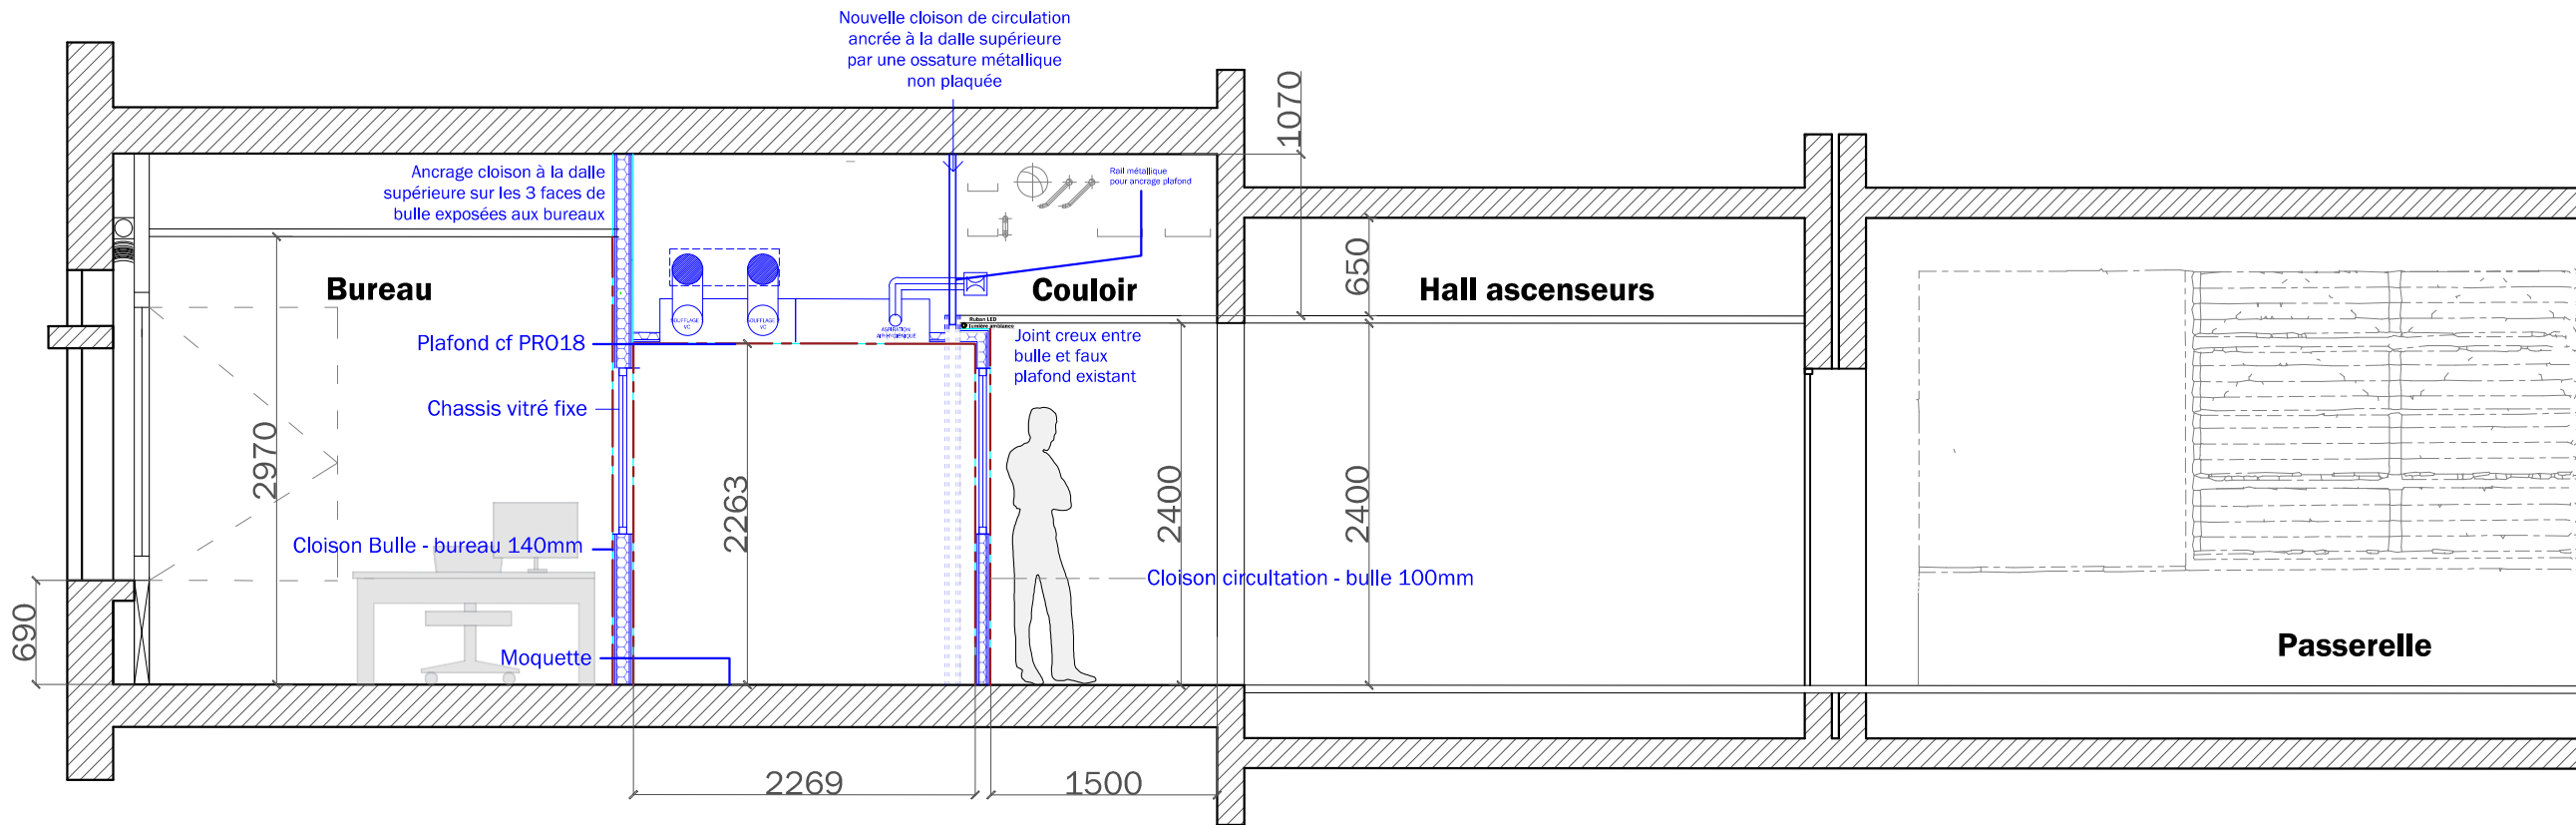

R+5 DEMOLITION

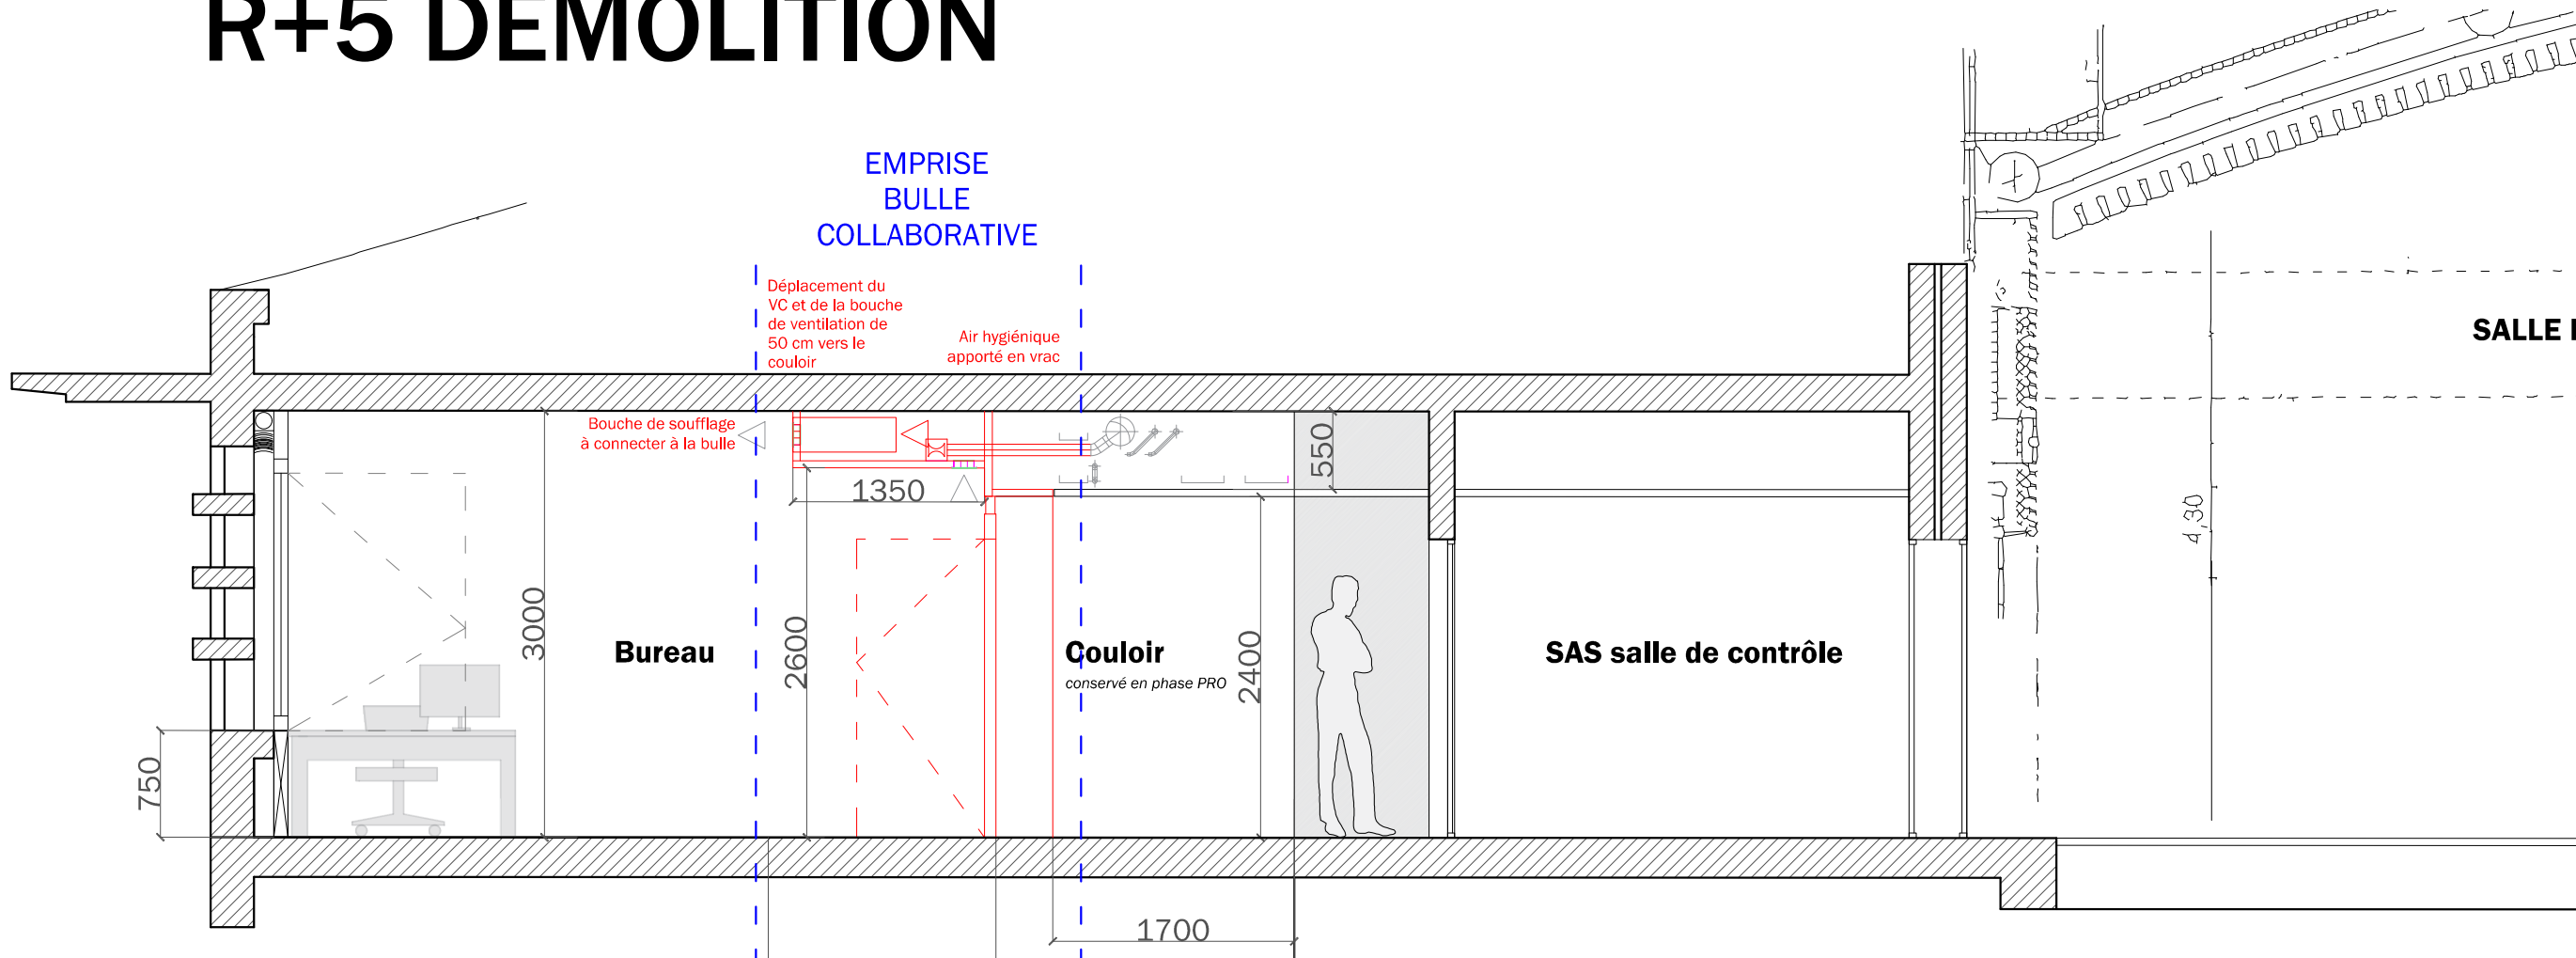

R+5 PROJET

