


CRNA Sud-Est

Nouveaux espaces de travail

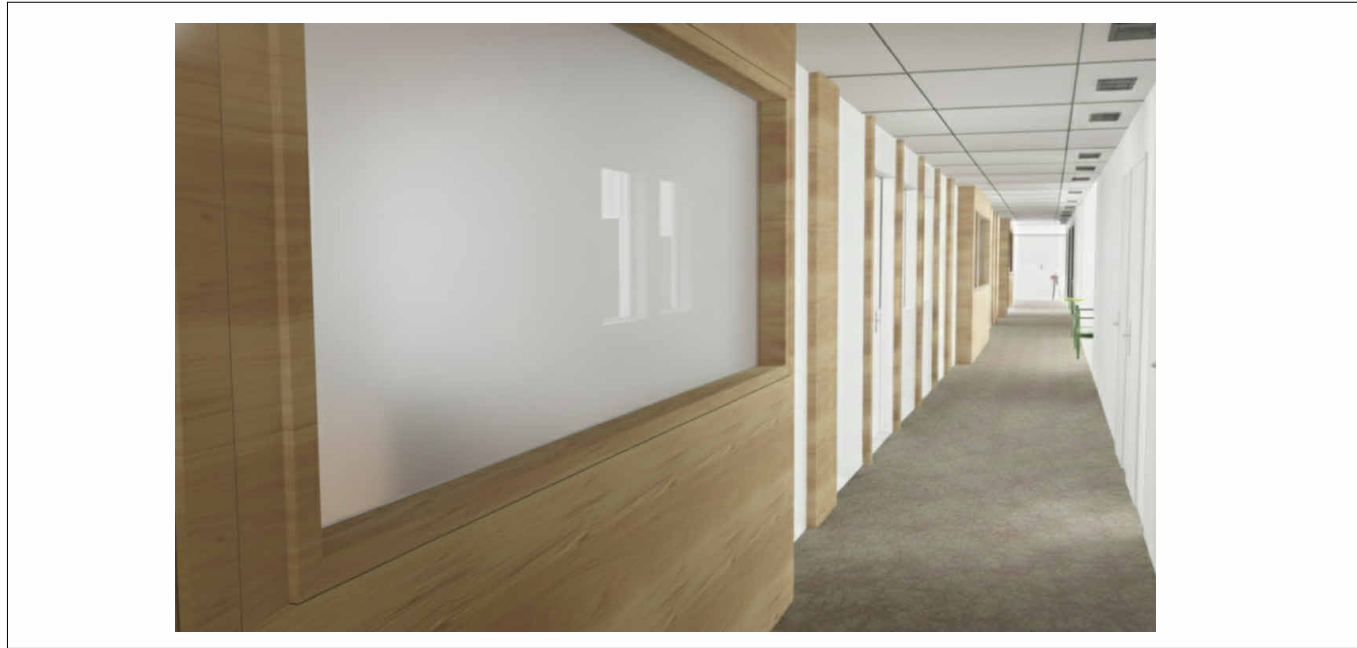


PRO  
VUES AXONOMETRIQUES

Assistance à maîtrise d'ouvrage :  
Service National d'Ingénierie Aéronautique, représenté par la pôle de  
Nom et adresse du pôle  
Maitrise d'oeuvre :  
Service National d'Ingénierie Aéronautique, représenté par le département  
Bâtiment, adresse


|        |            |                              |          |             |
|--------|------------|------------------------------|----------|-------------|
| Indice | Date       | Observations / Modifications | Fait par | Vérifié par |
| 0      | 21/04/2026 | Consultation des entreprises | SHAVBAT  | YCH         |

|             |        |
|-------------|--------|
| Référence : | PRO-19 |
| Echelle :   | 1/25   |
| Format :    | A0     |

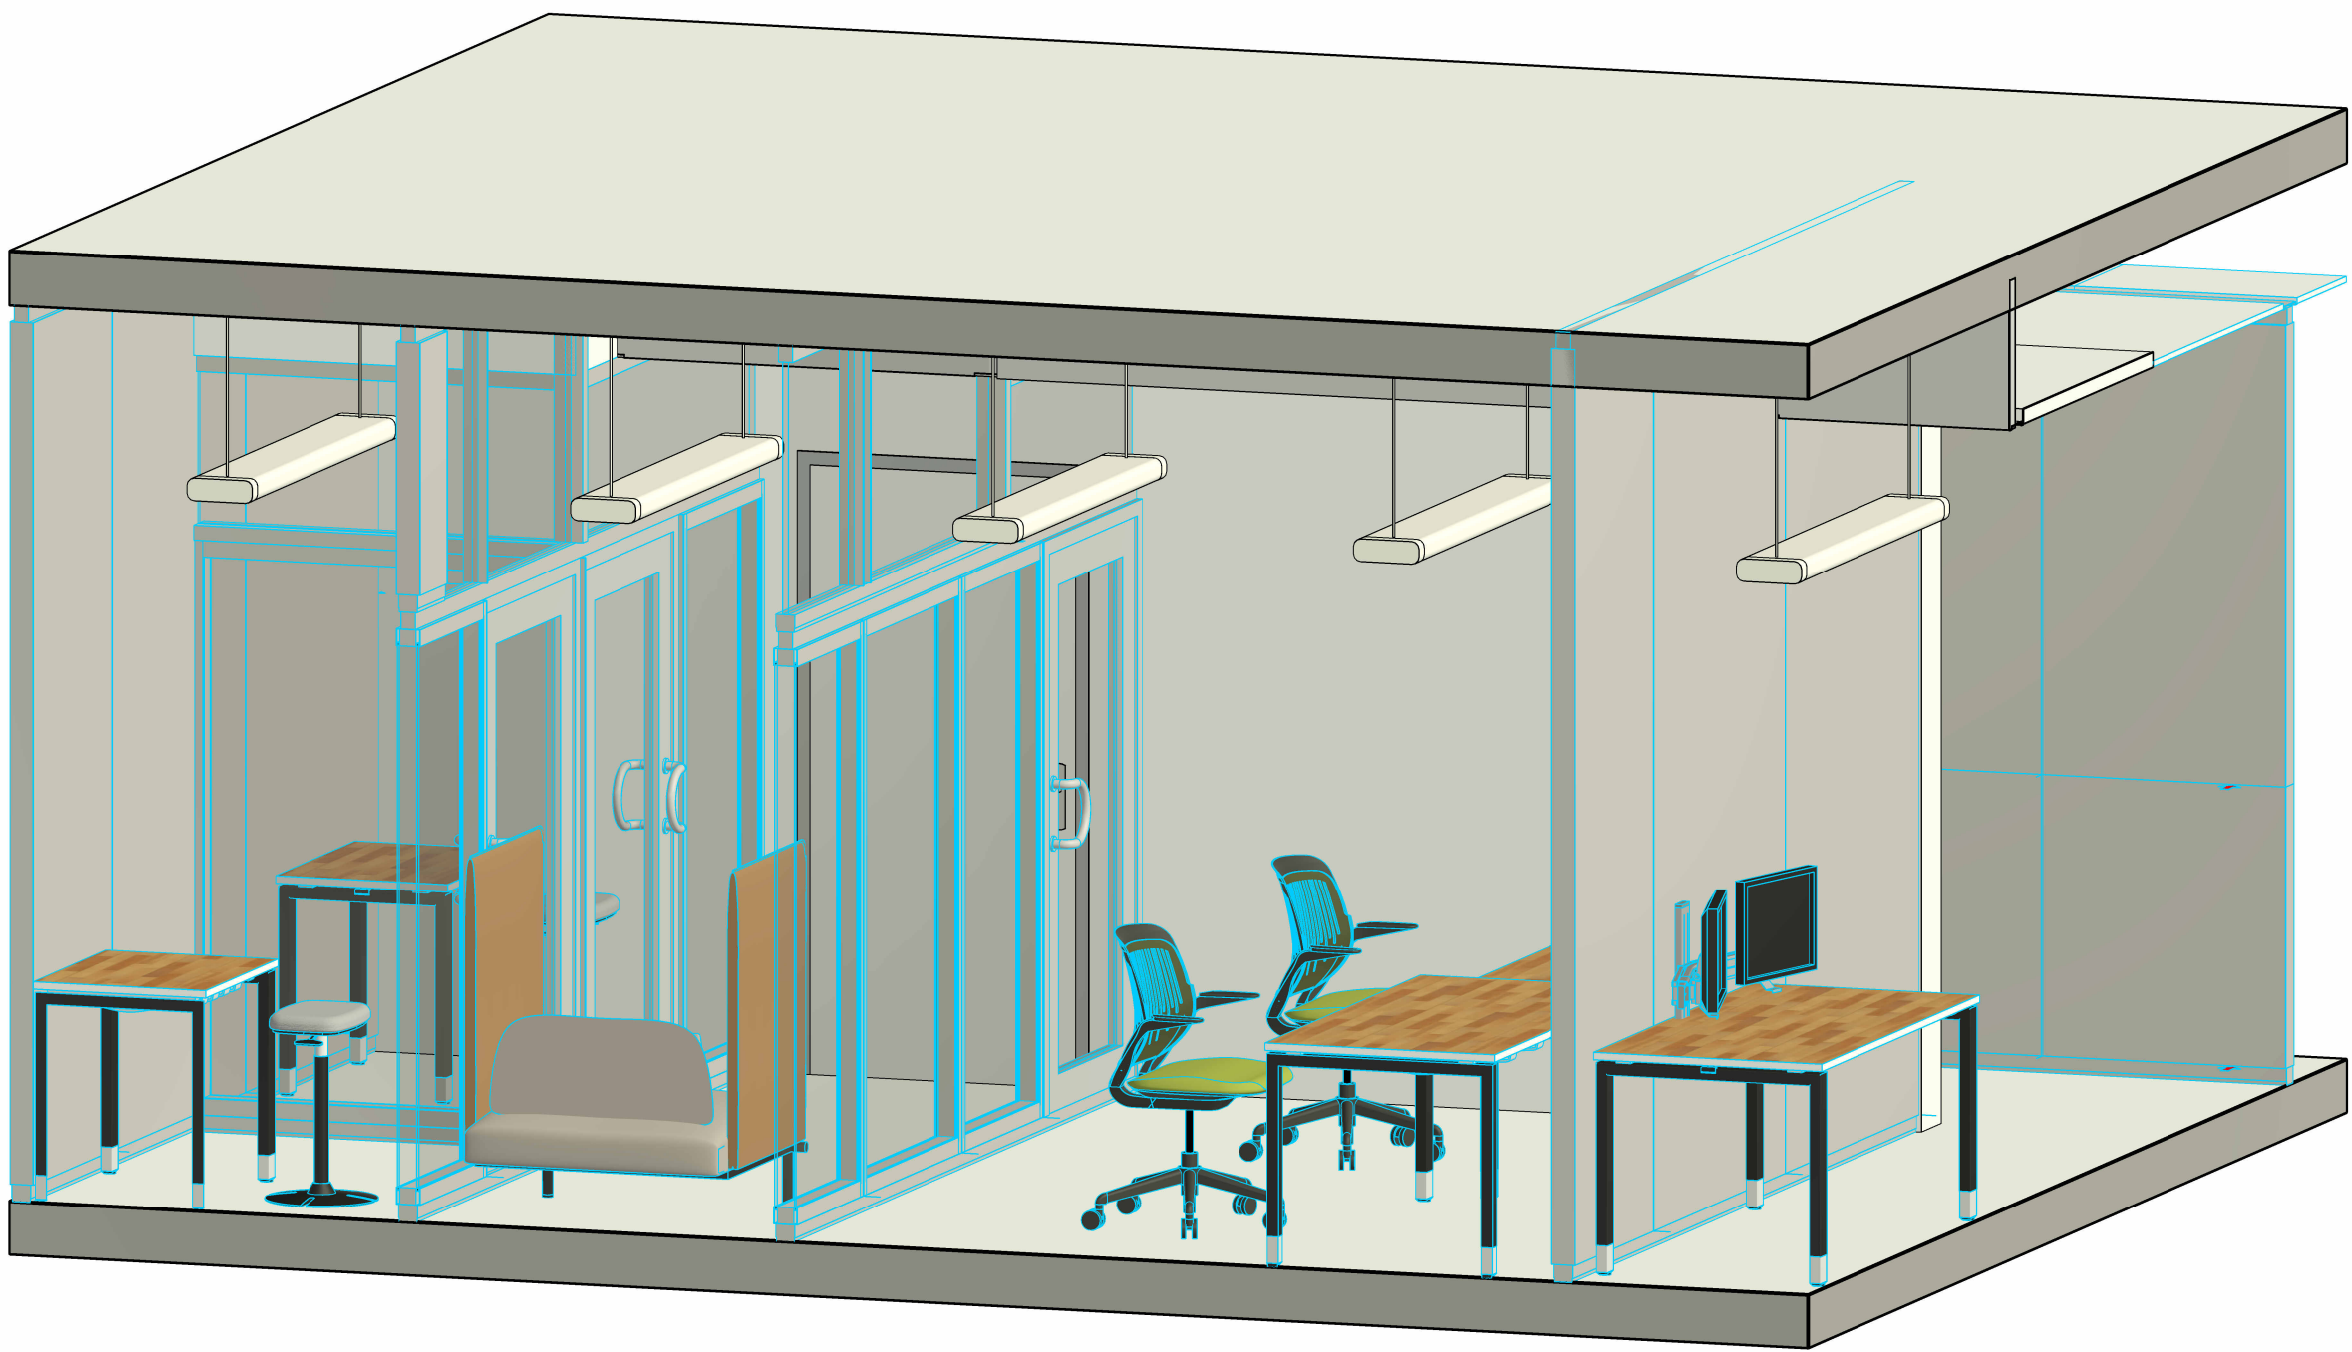


1 | Vue salle silence

OSSATURE METALLIQUE (NON PLEINE) RACCORD CLOISON  
CIRCULATION EN DALLE SUPERIEURE

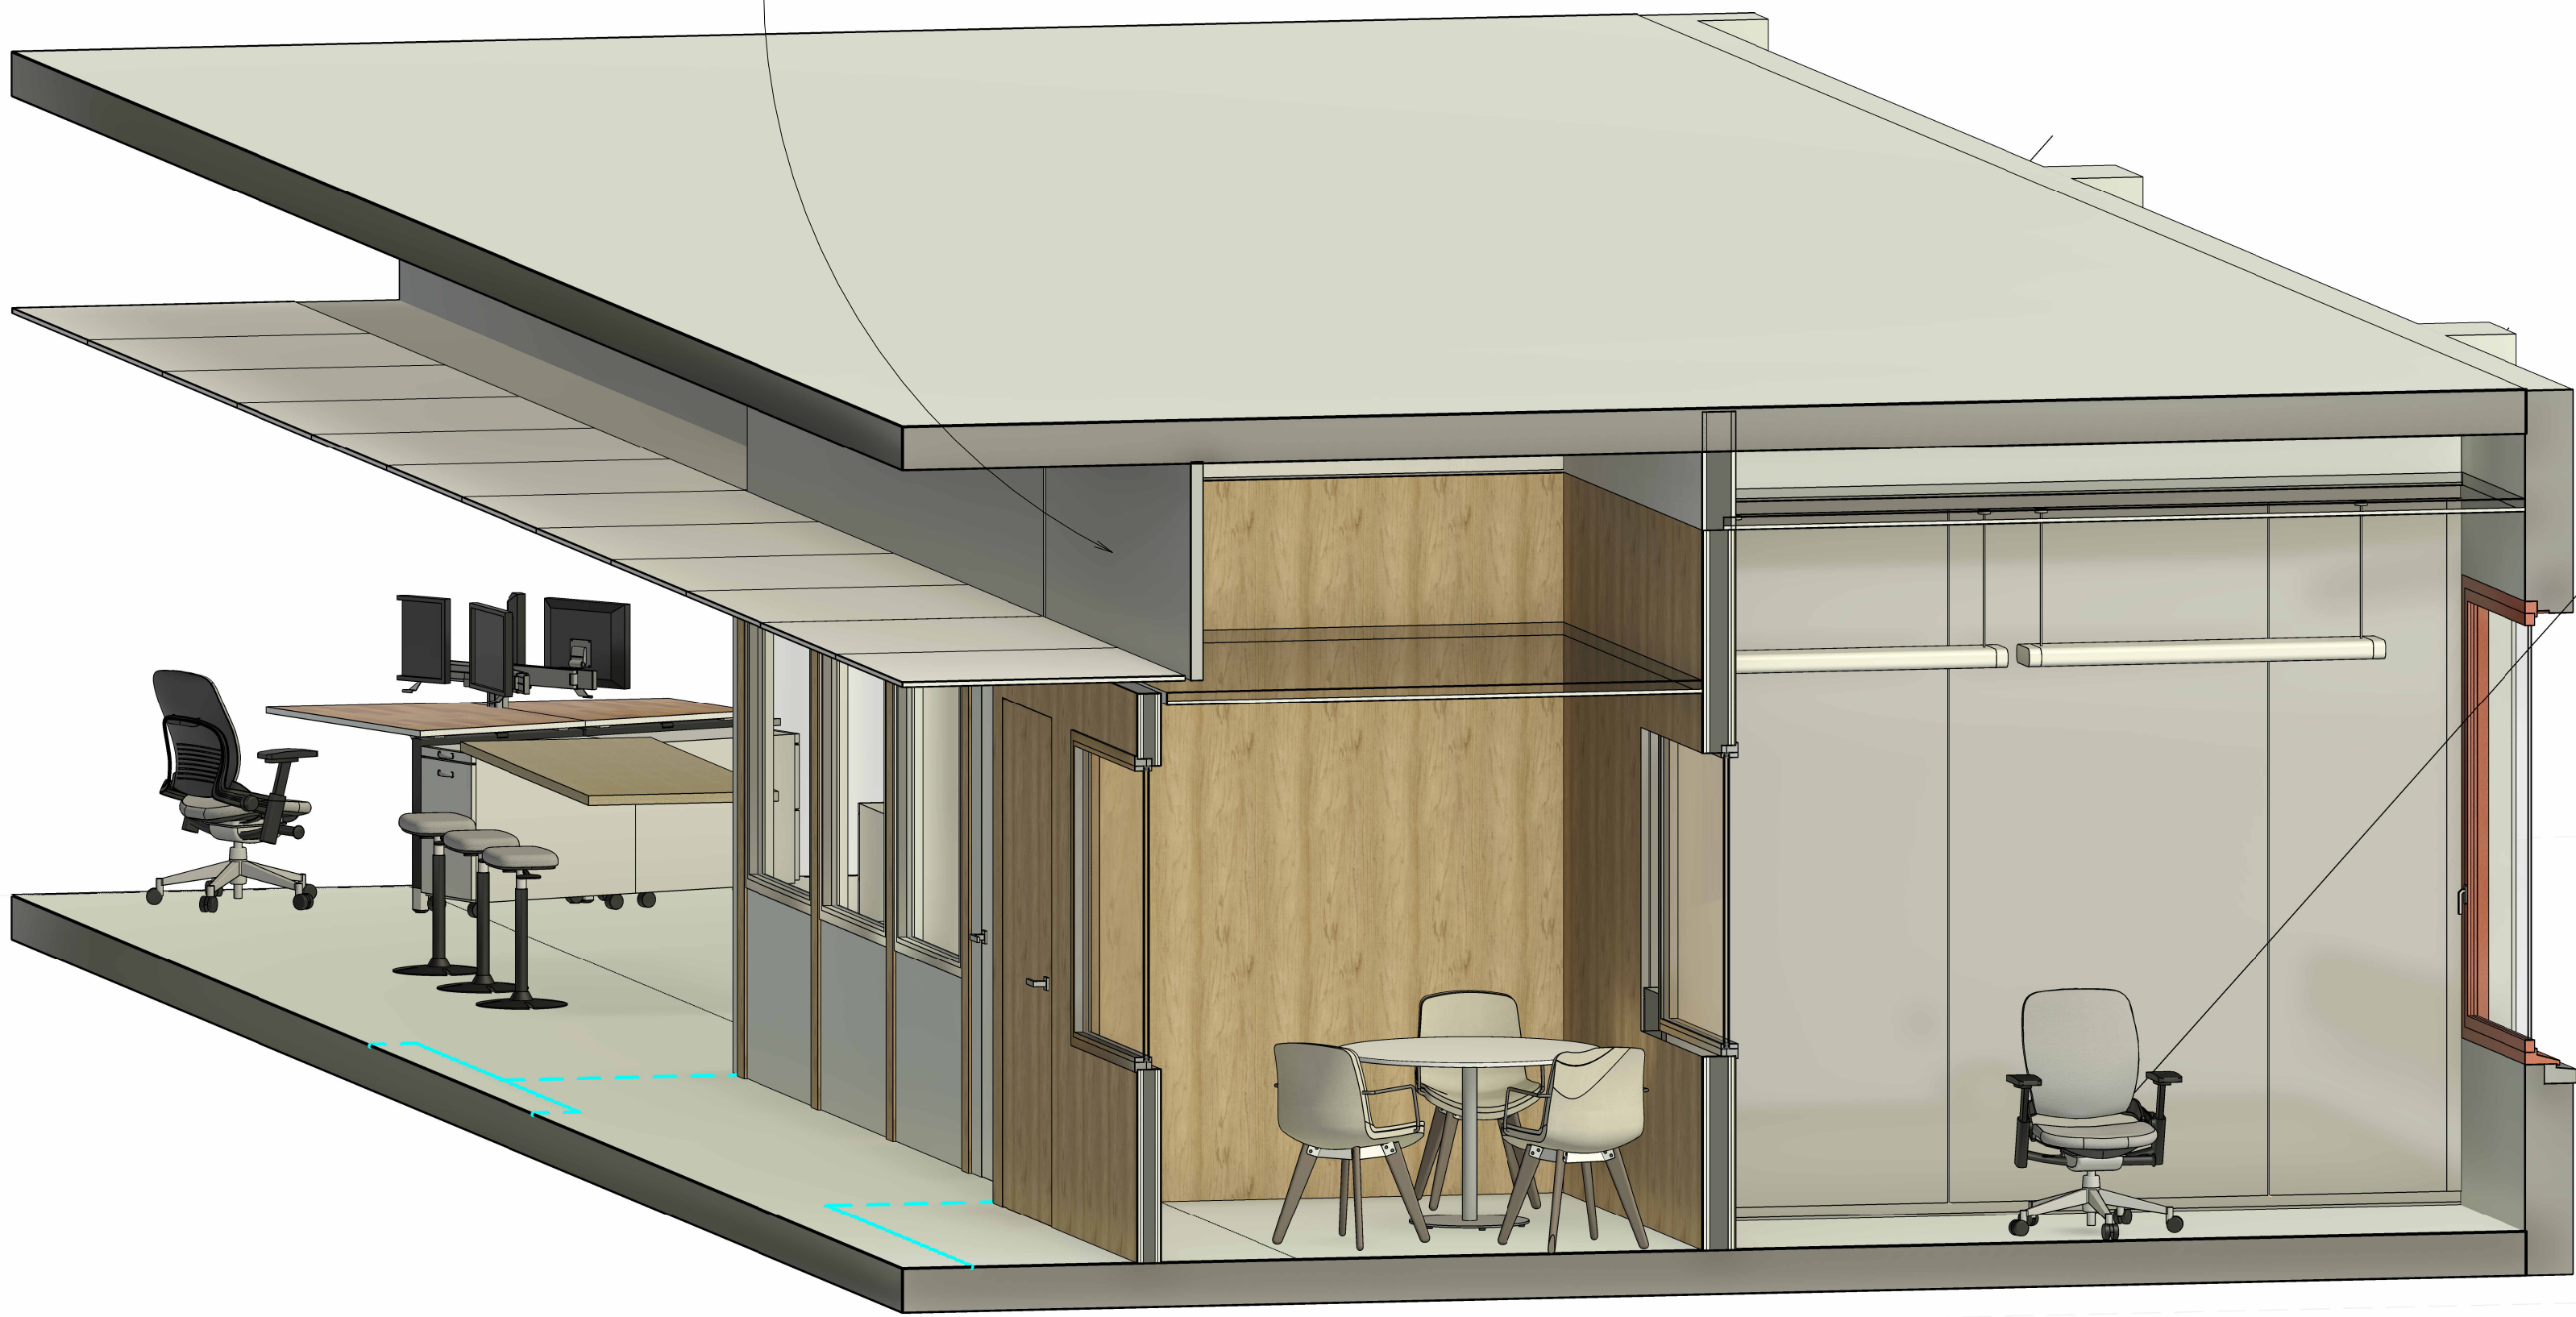

4 | Vue bulle

OSSATURE METALLIQUE RACCORD CLOISON  
CIRCULATION EN DALLE SUPERIEURE

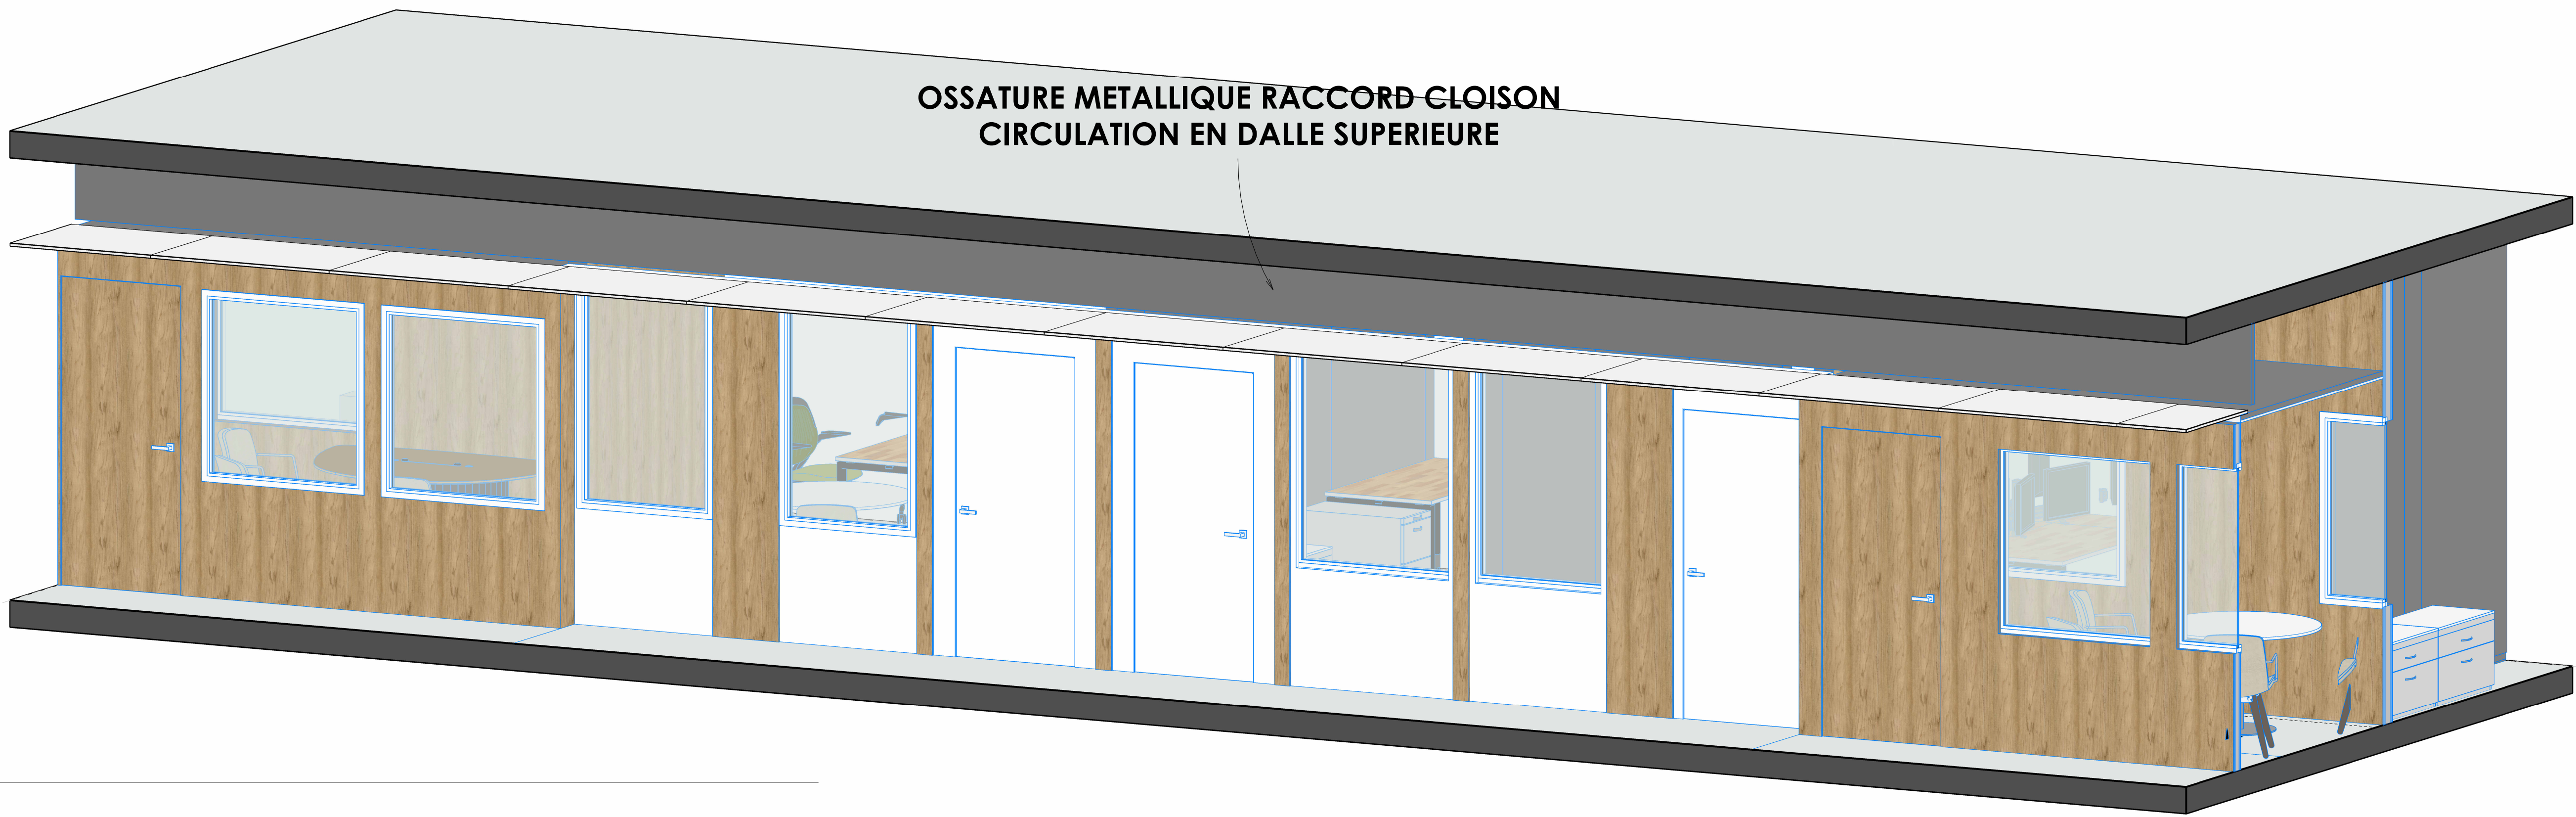

2 | Vue cloison de circulation