




Maîtrise d'ouvrage :
Ministère de la Transition Ecologique et Solidaire
Direction Générale de l'Aviation Civile
Service de la Navigation Aérienne

CRNA Sud-Est

Nouveaux espaces de travail

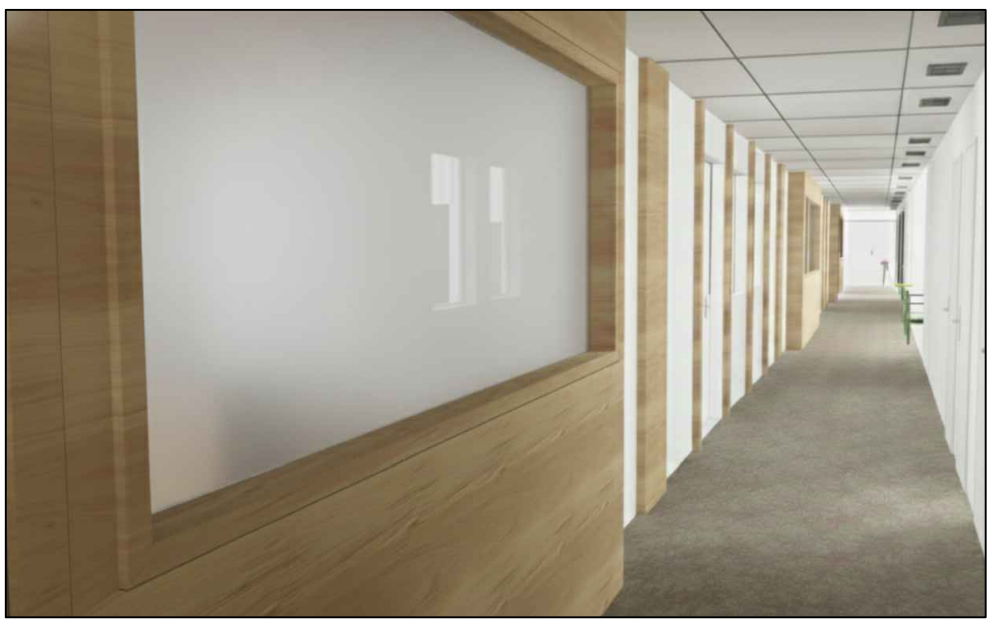

PRO
Carnet de détail mobilier sur mesure

Assistance à maîtrise d'ouvrage :
Service National d'ingénierie Aéroportuaire, représenté par le pôle de
Nom et adresse du pôle
Maîtrise d'œuvre :
Service National d'ingénierie Aéroportuaire, représenté par le département
Bâtiment, adresse

Indice	Date	Observations / Modifications	Fait par	Vérifié par
0	21/04/2024	Consultation des entreprises	SHA/BAT	YCH

Référence :

PRO

PRO20


Echelle : 1/20

Format : A0


R+5

R+3


- 1 Tisanière
- 2 Kitchenette
- 1 Jardinière
- 2 Bureau de passage
- 3 Espace reprographie
- 4 Kitchenette

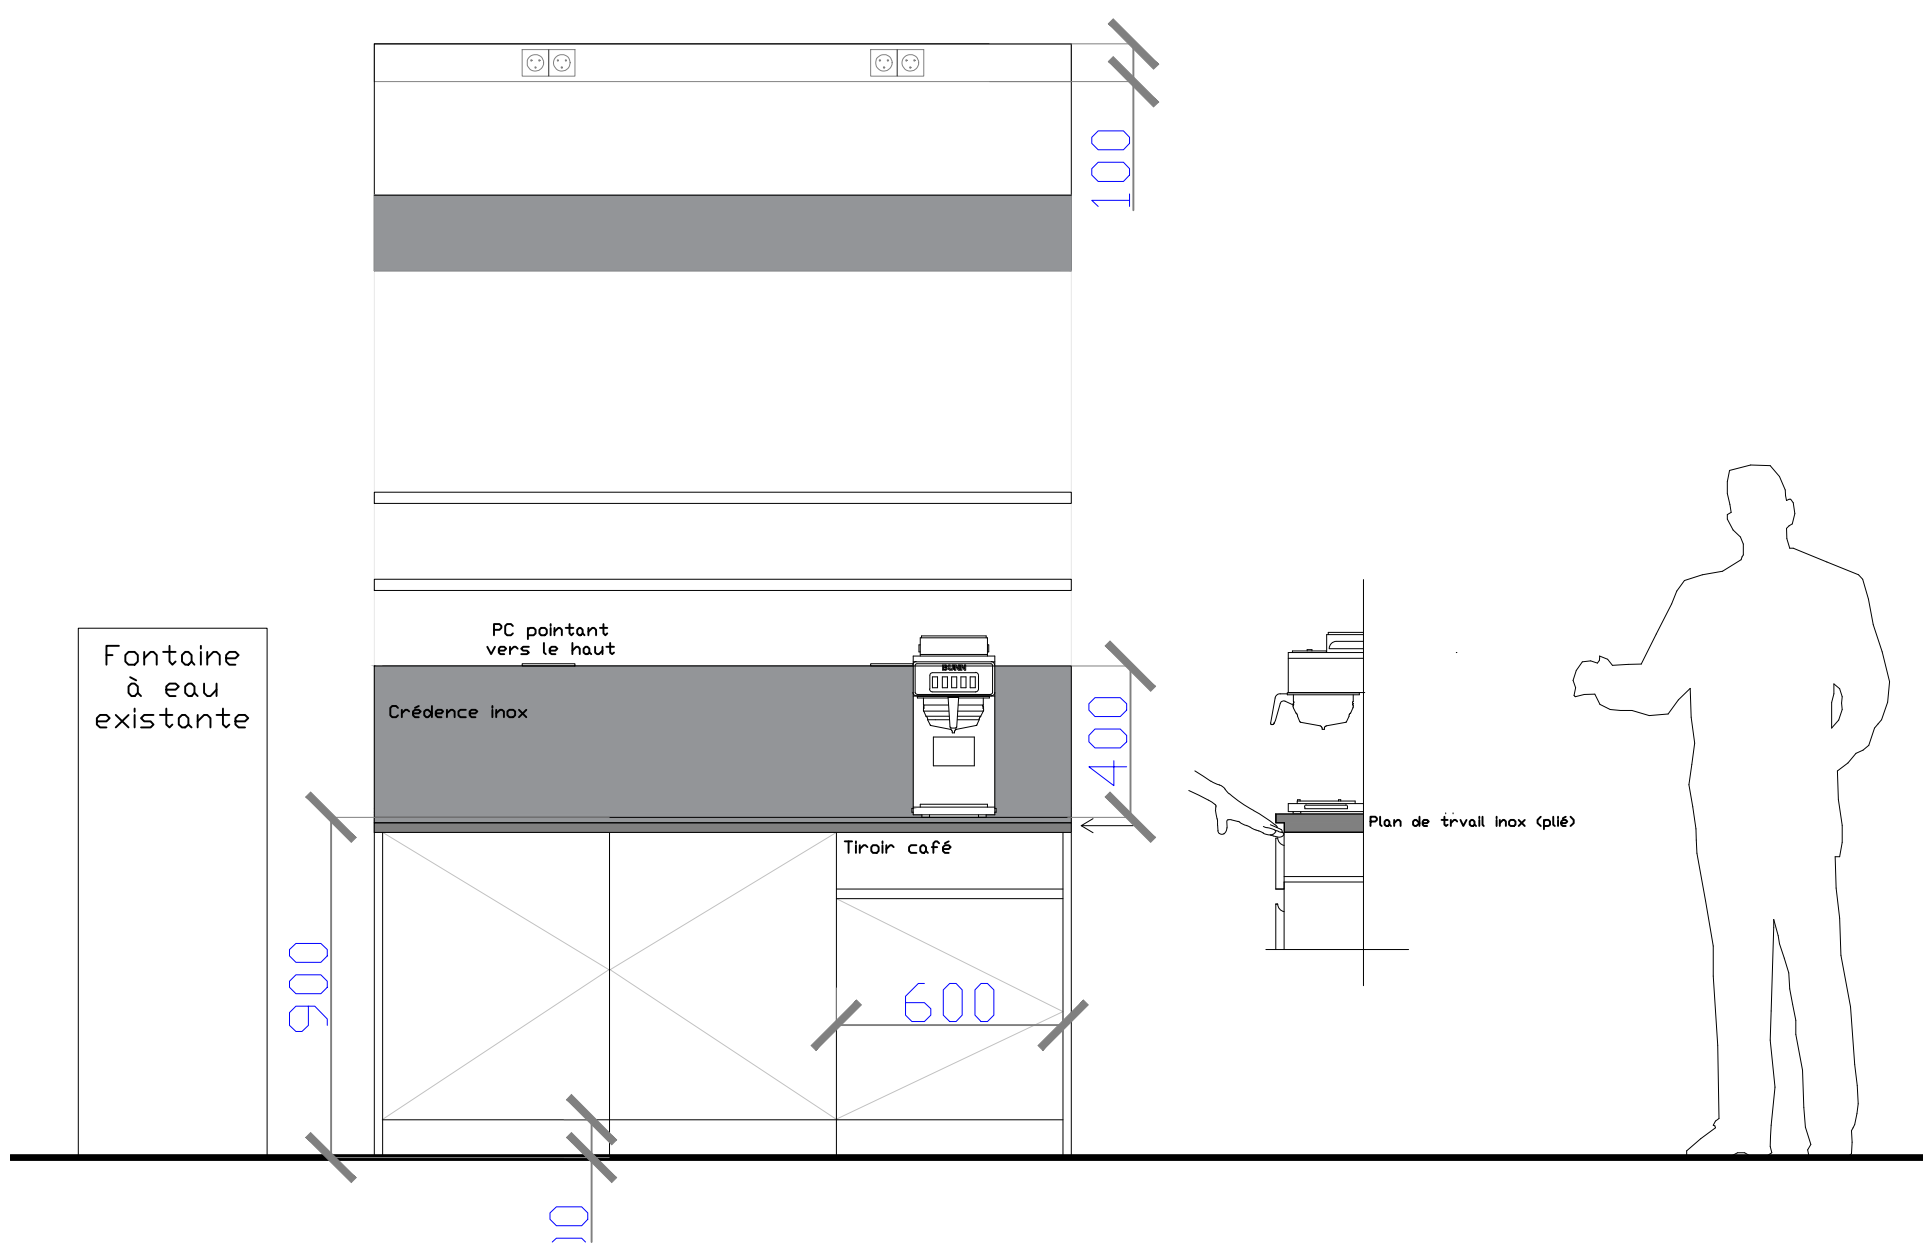


1

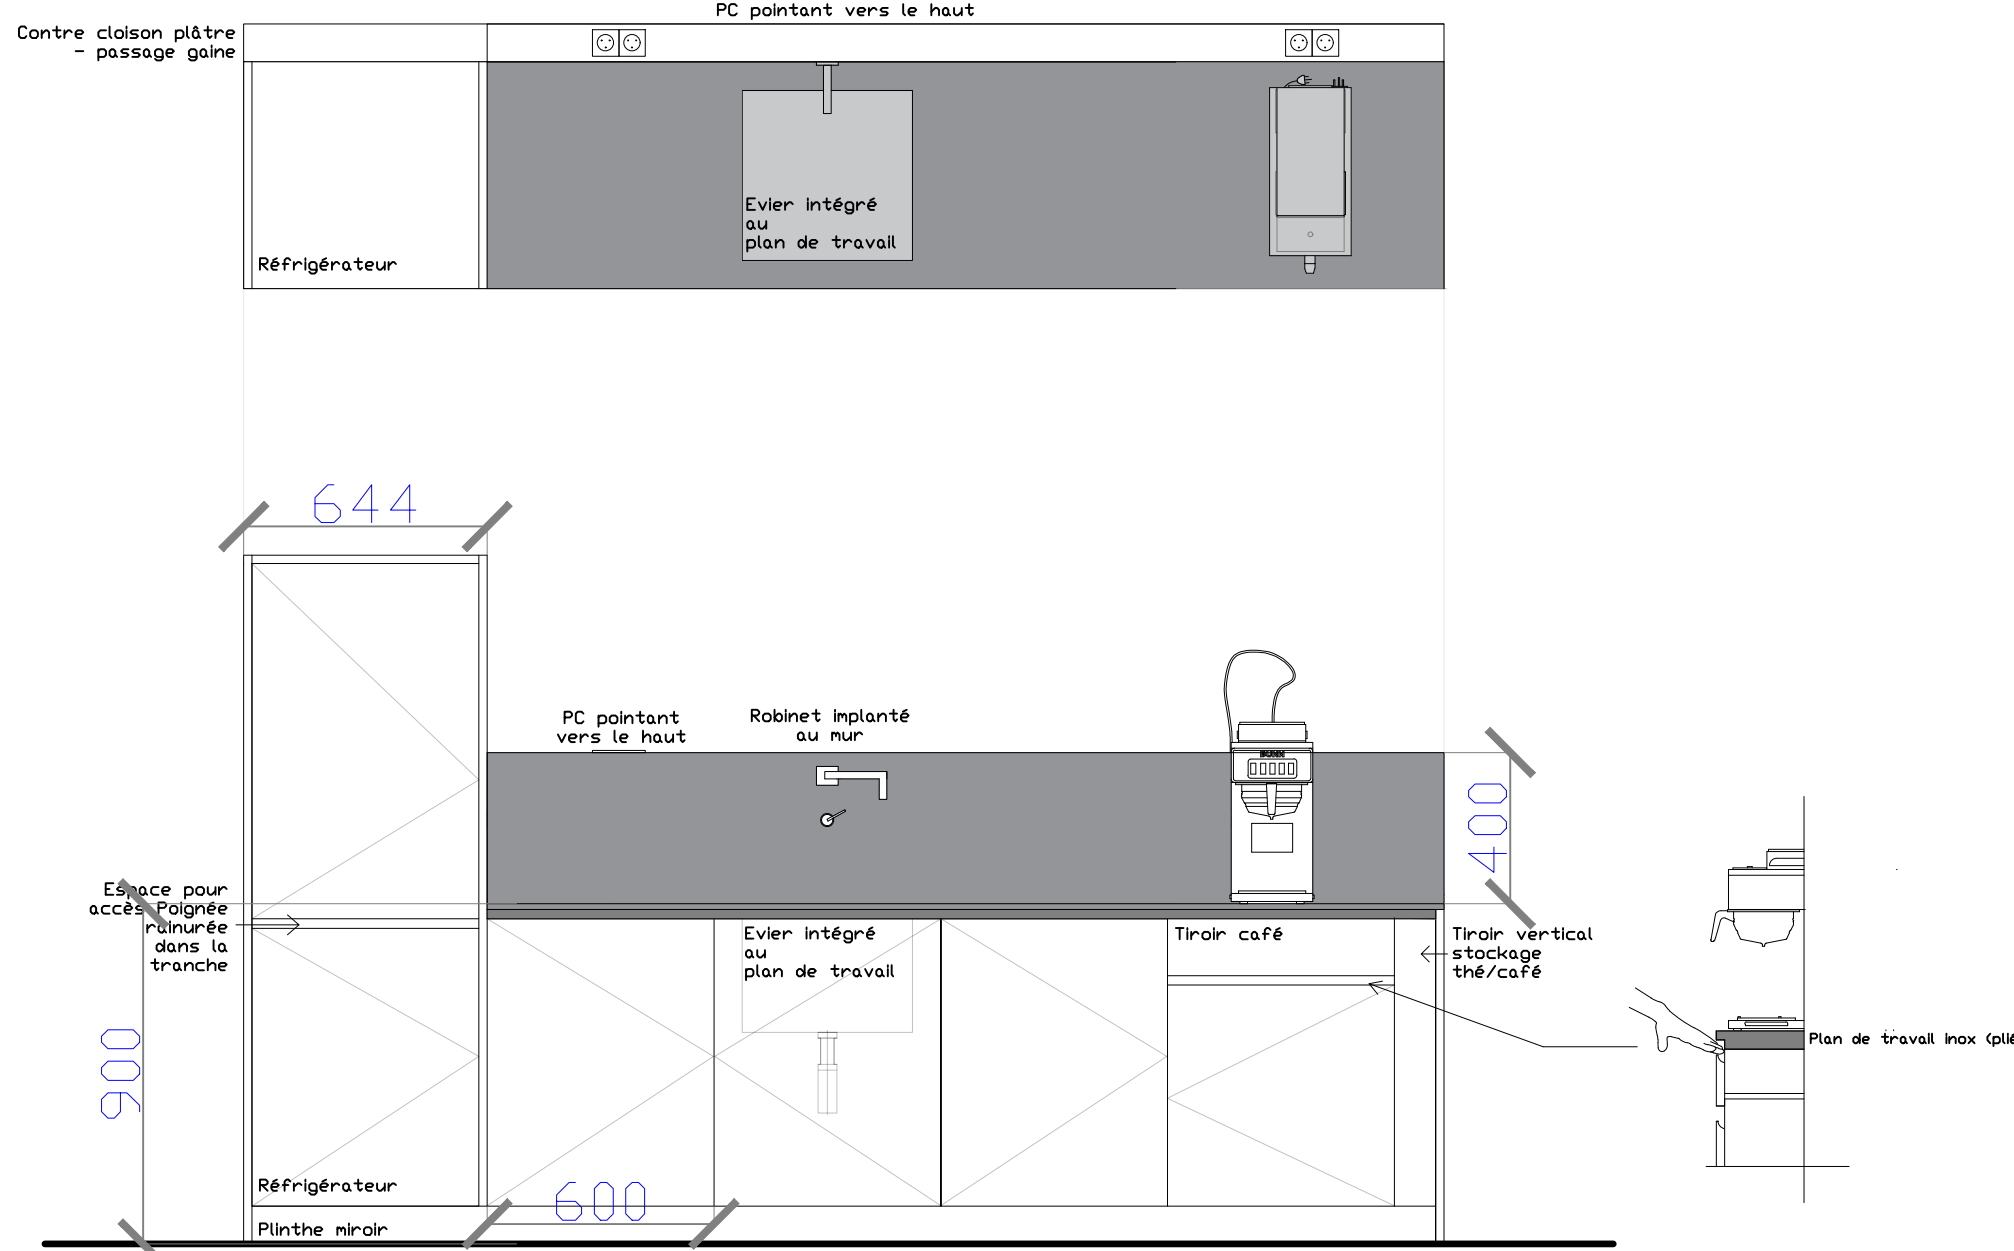


2

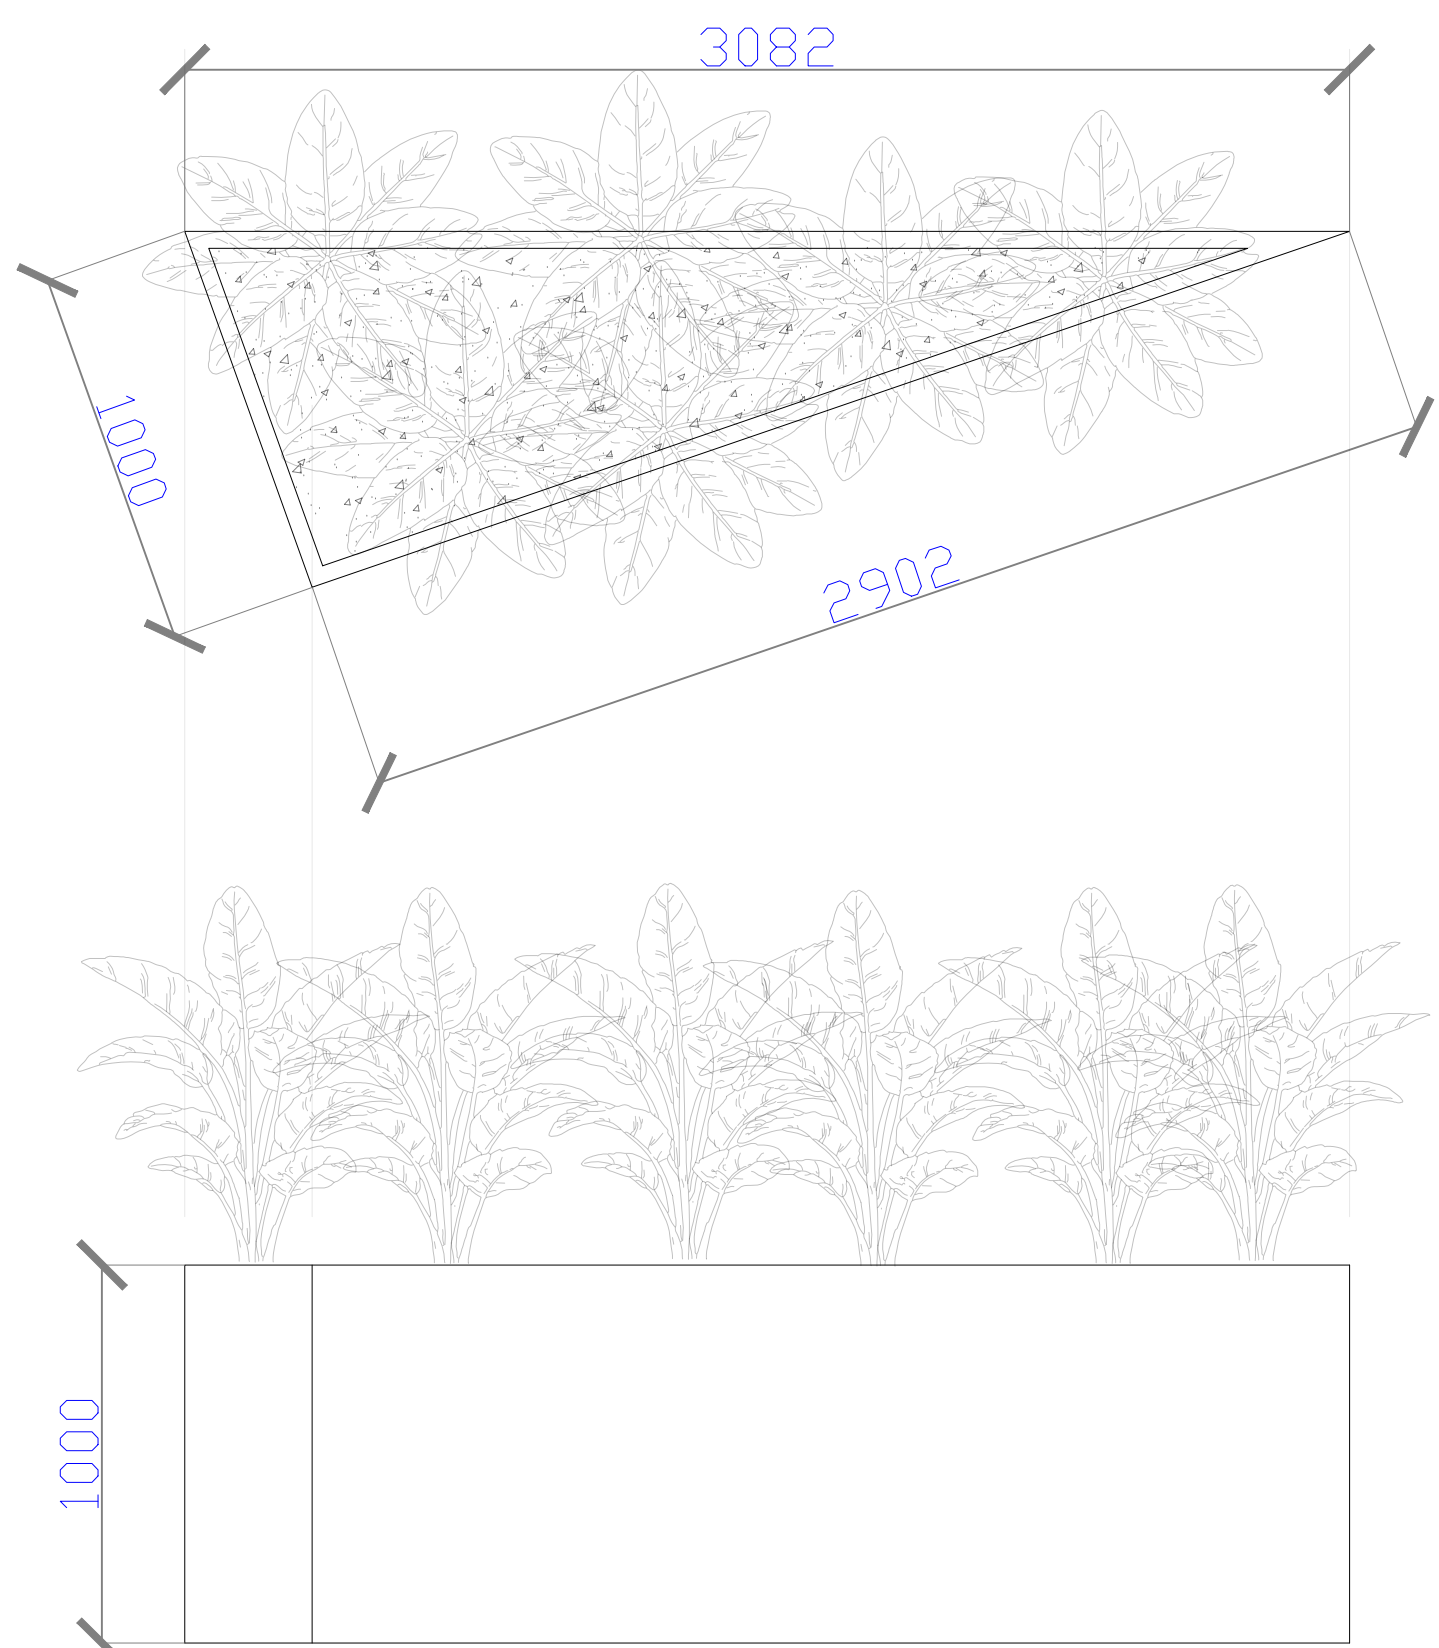


1

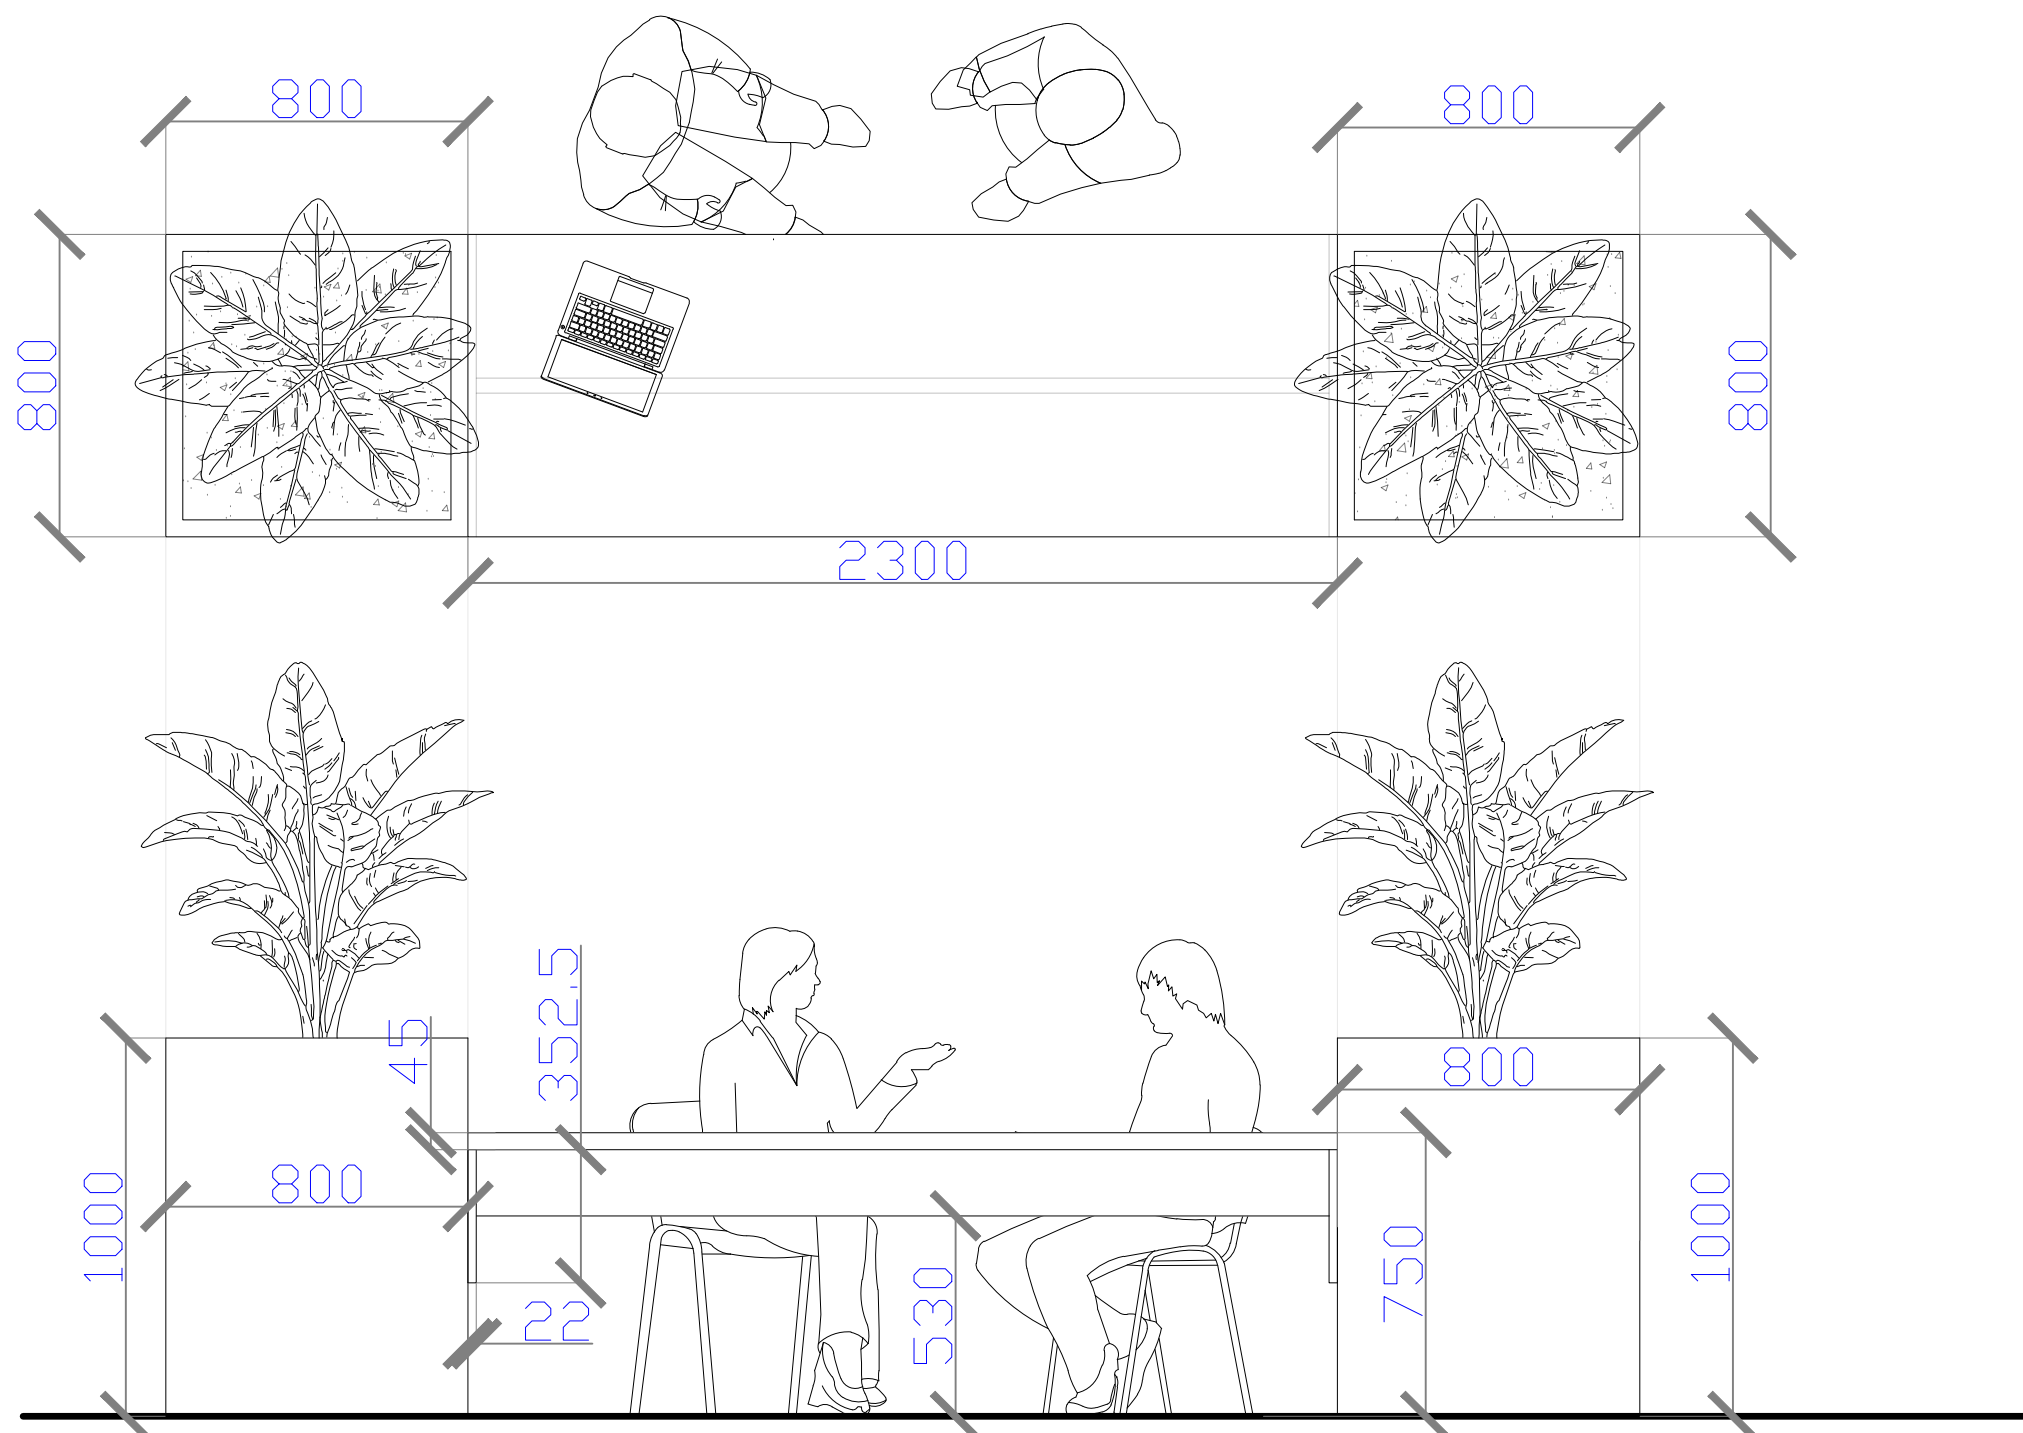

2

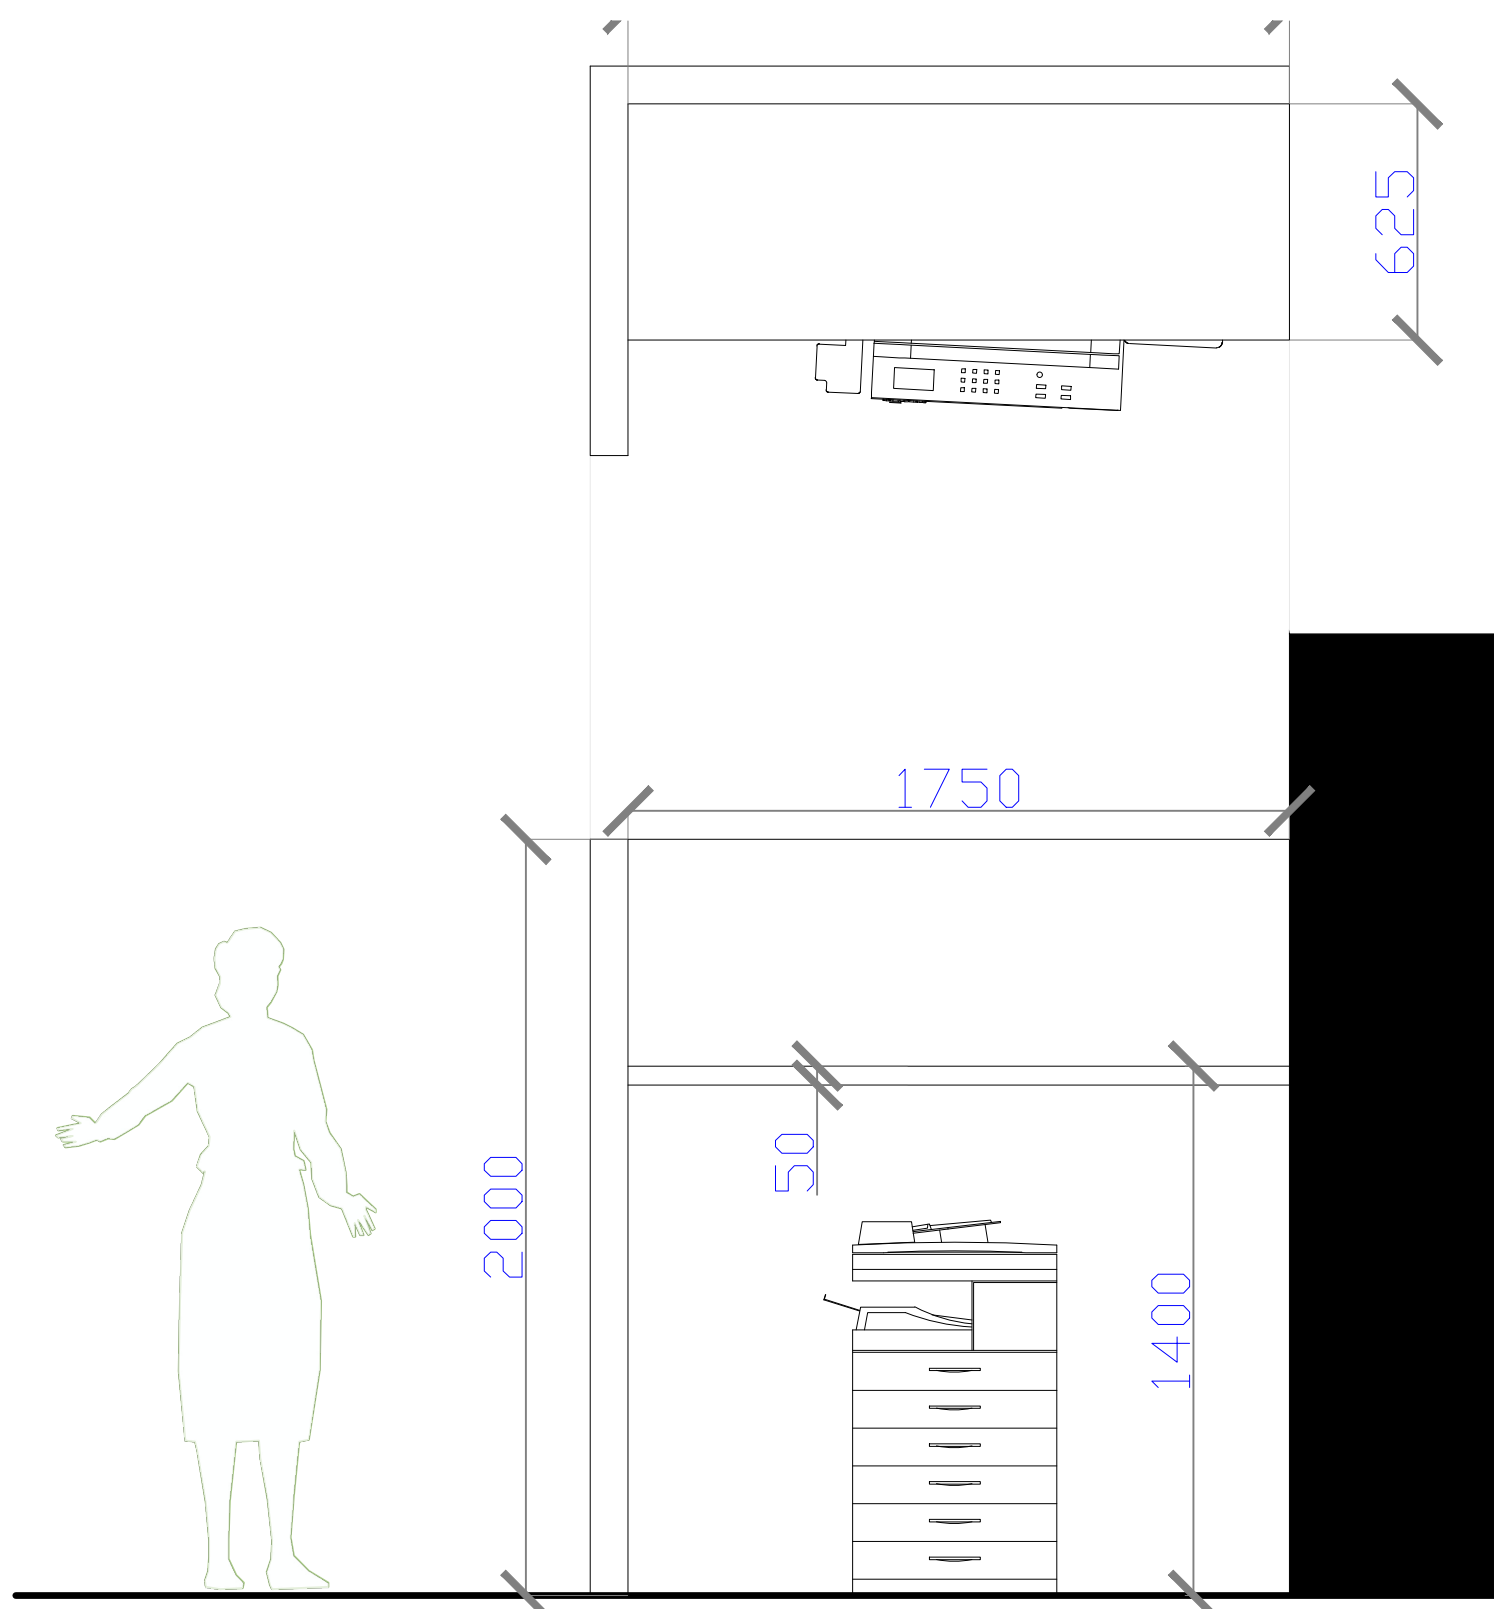

3

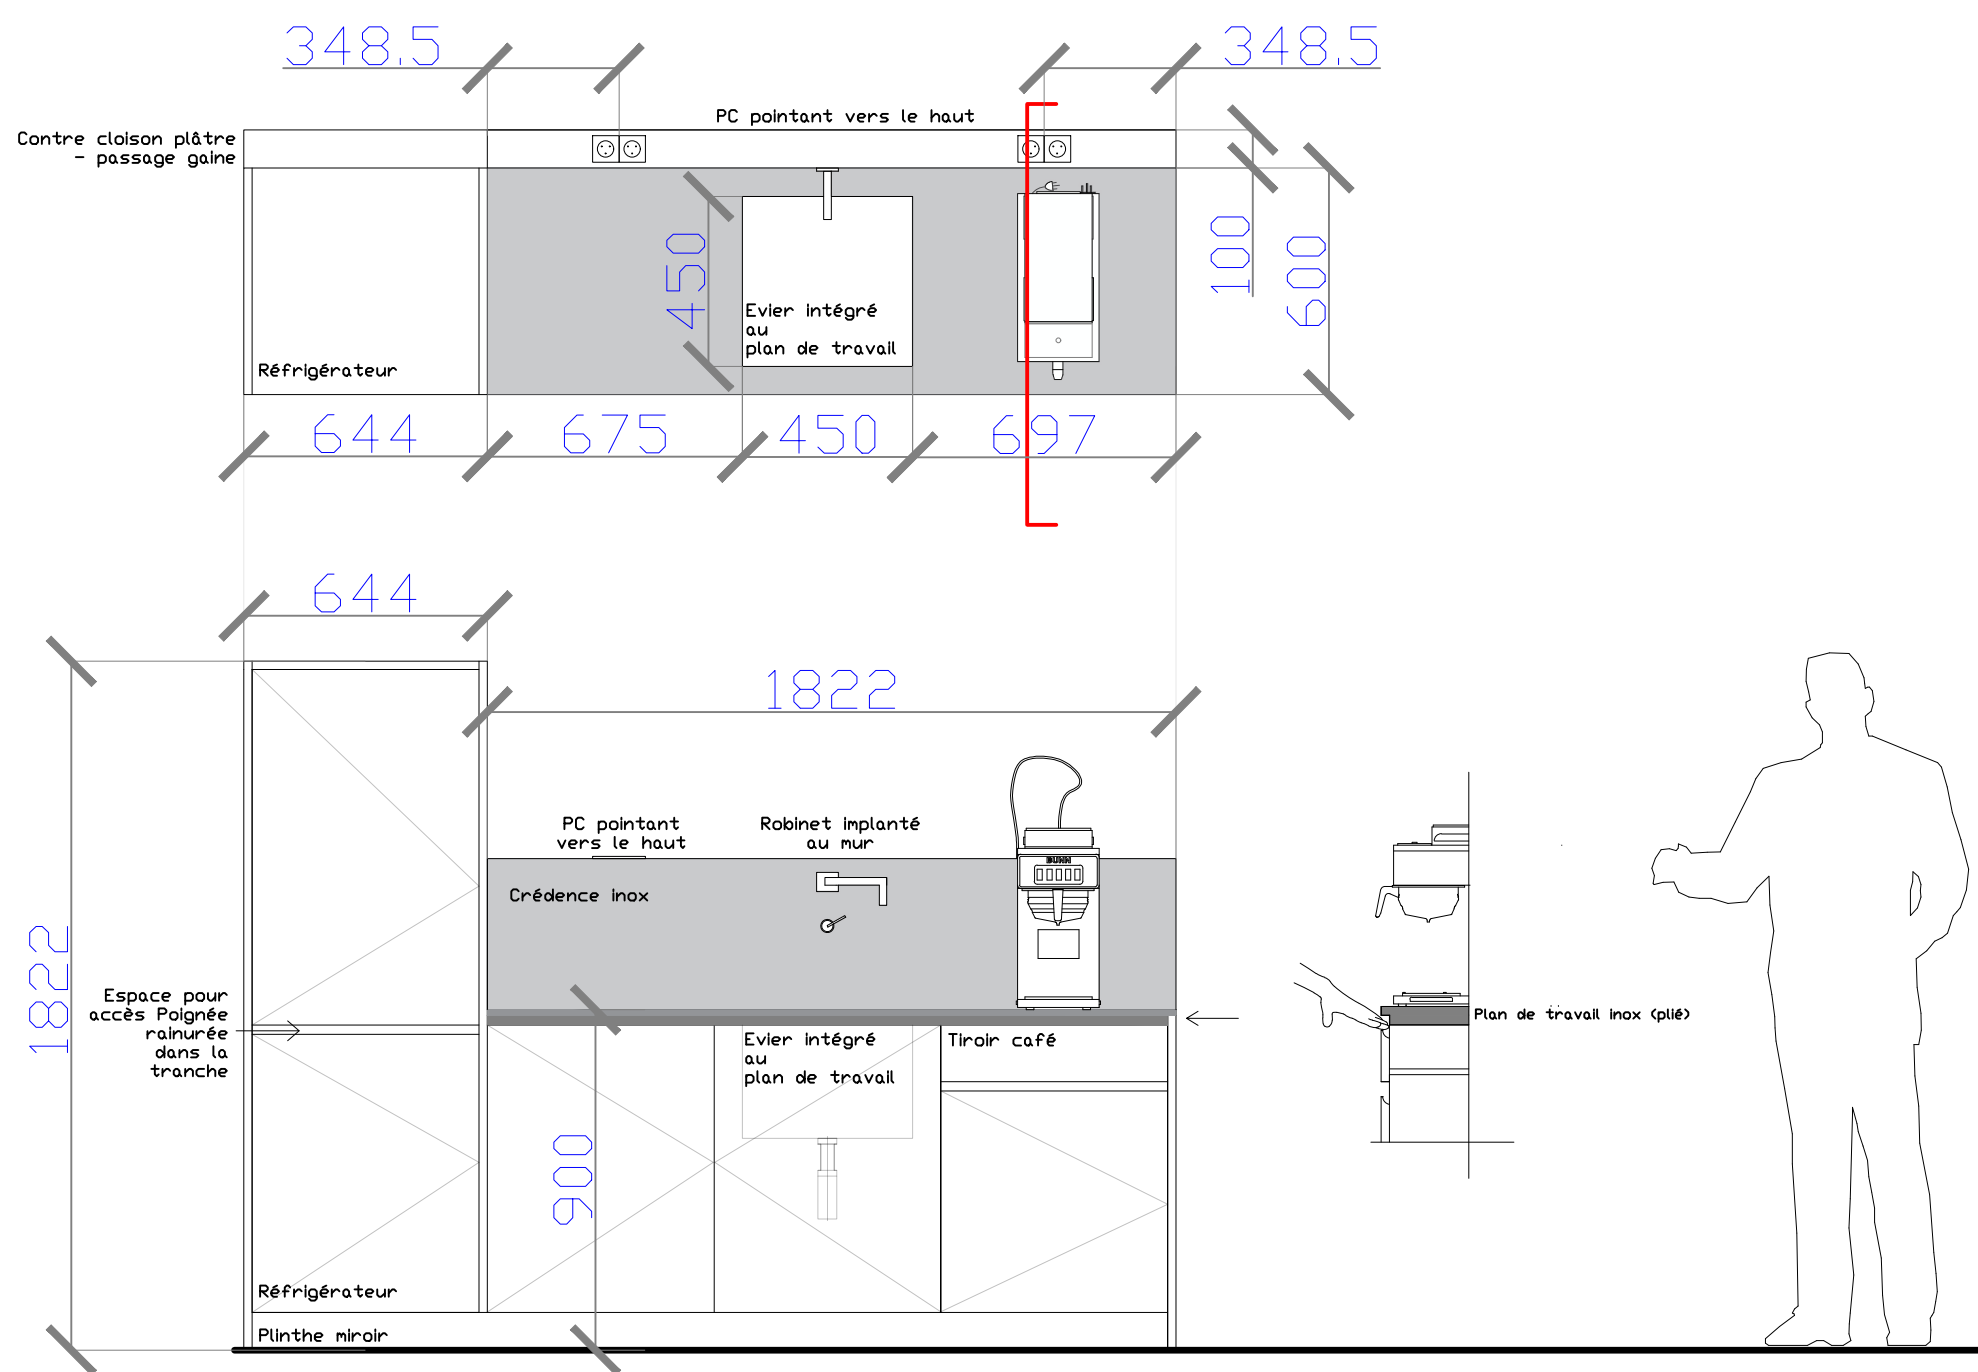

4