

Département de La Vendée

commune de BOUIN

RESTRUCTURATION ET RÉNOVATION

DE L'HOPITAL LOCAL DE BOUIN

Maître d'Ouvrage :

HOPITAL LOCAL DE BOUIN rue du Pays de Retz 85230 BOUIN

Conducteur d'opération :

Direction départementale de l'équipement de la Vendée

SIAT Unité Bâtiment

archigraph

BOUISSET ARCHITECTES

SARL D'ARCHITECTURE

BOUIN PAUL & D

ABIS ARCHITECTES

LAURENT TABARD

ARCHITECTE D.P.L.G

PASCAL MIGNON

AGENCE & PARALLÈLES

7 place F. Mitterrand BP 227

85000 La Roche-sur-Yon CEDEX

téléphone : 02 51 47 31 14

fax : 02 51 47 37 22

Email : bouisset@archigraph.fr


Ech : 1/200ème

Date: 25/07/08

staide DCE

n° plan 25

PLAN MASSE

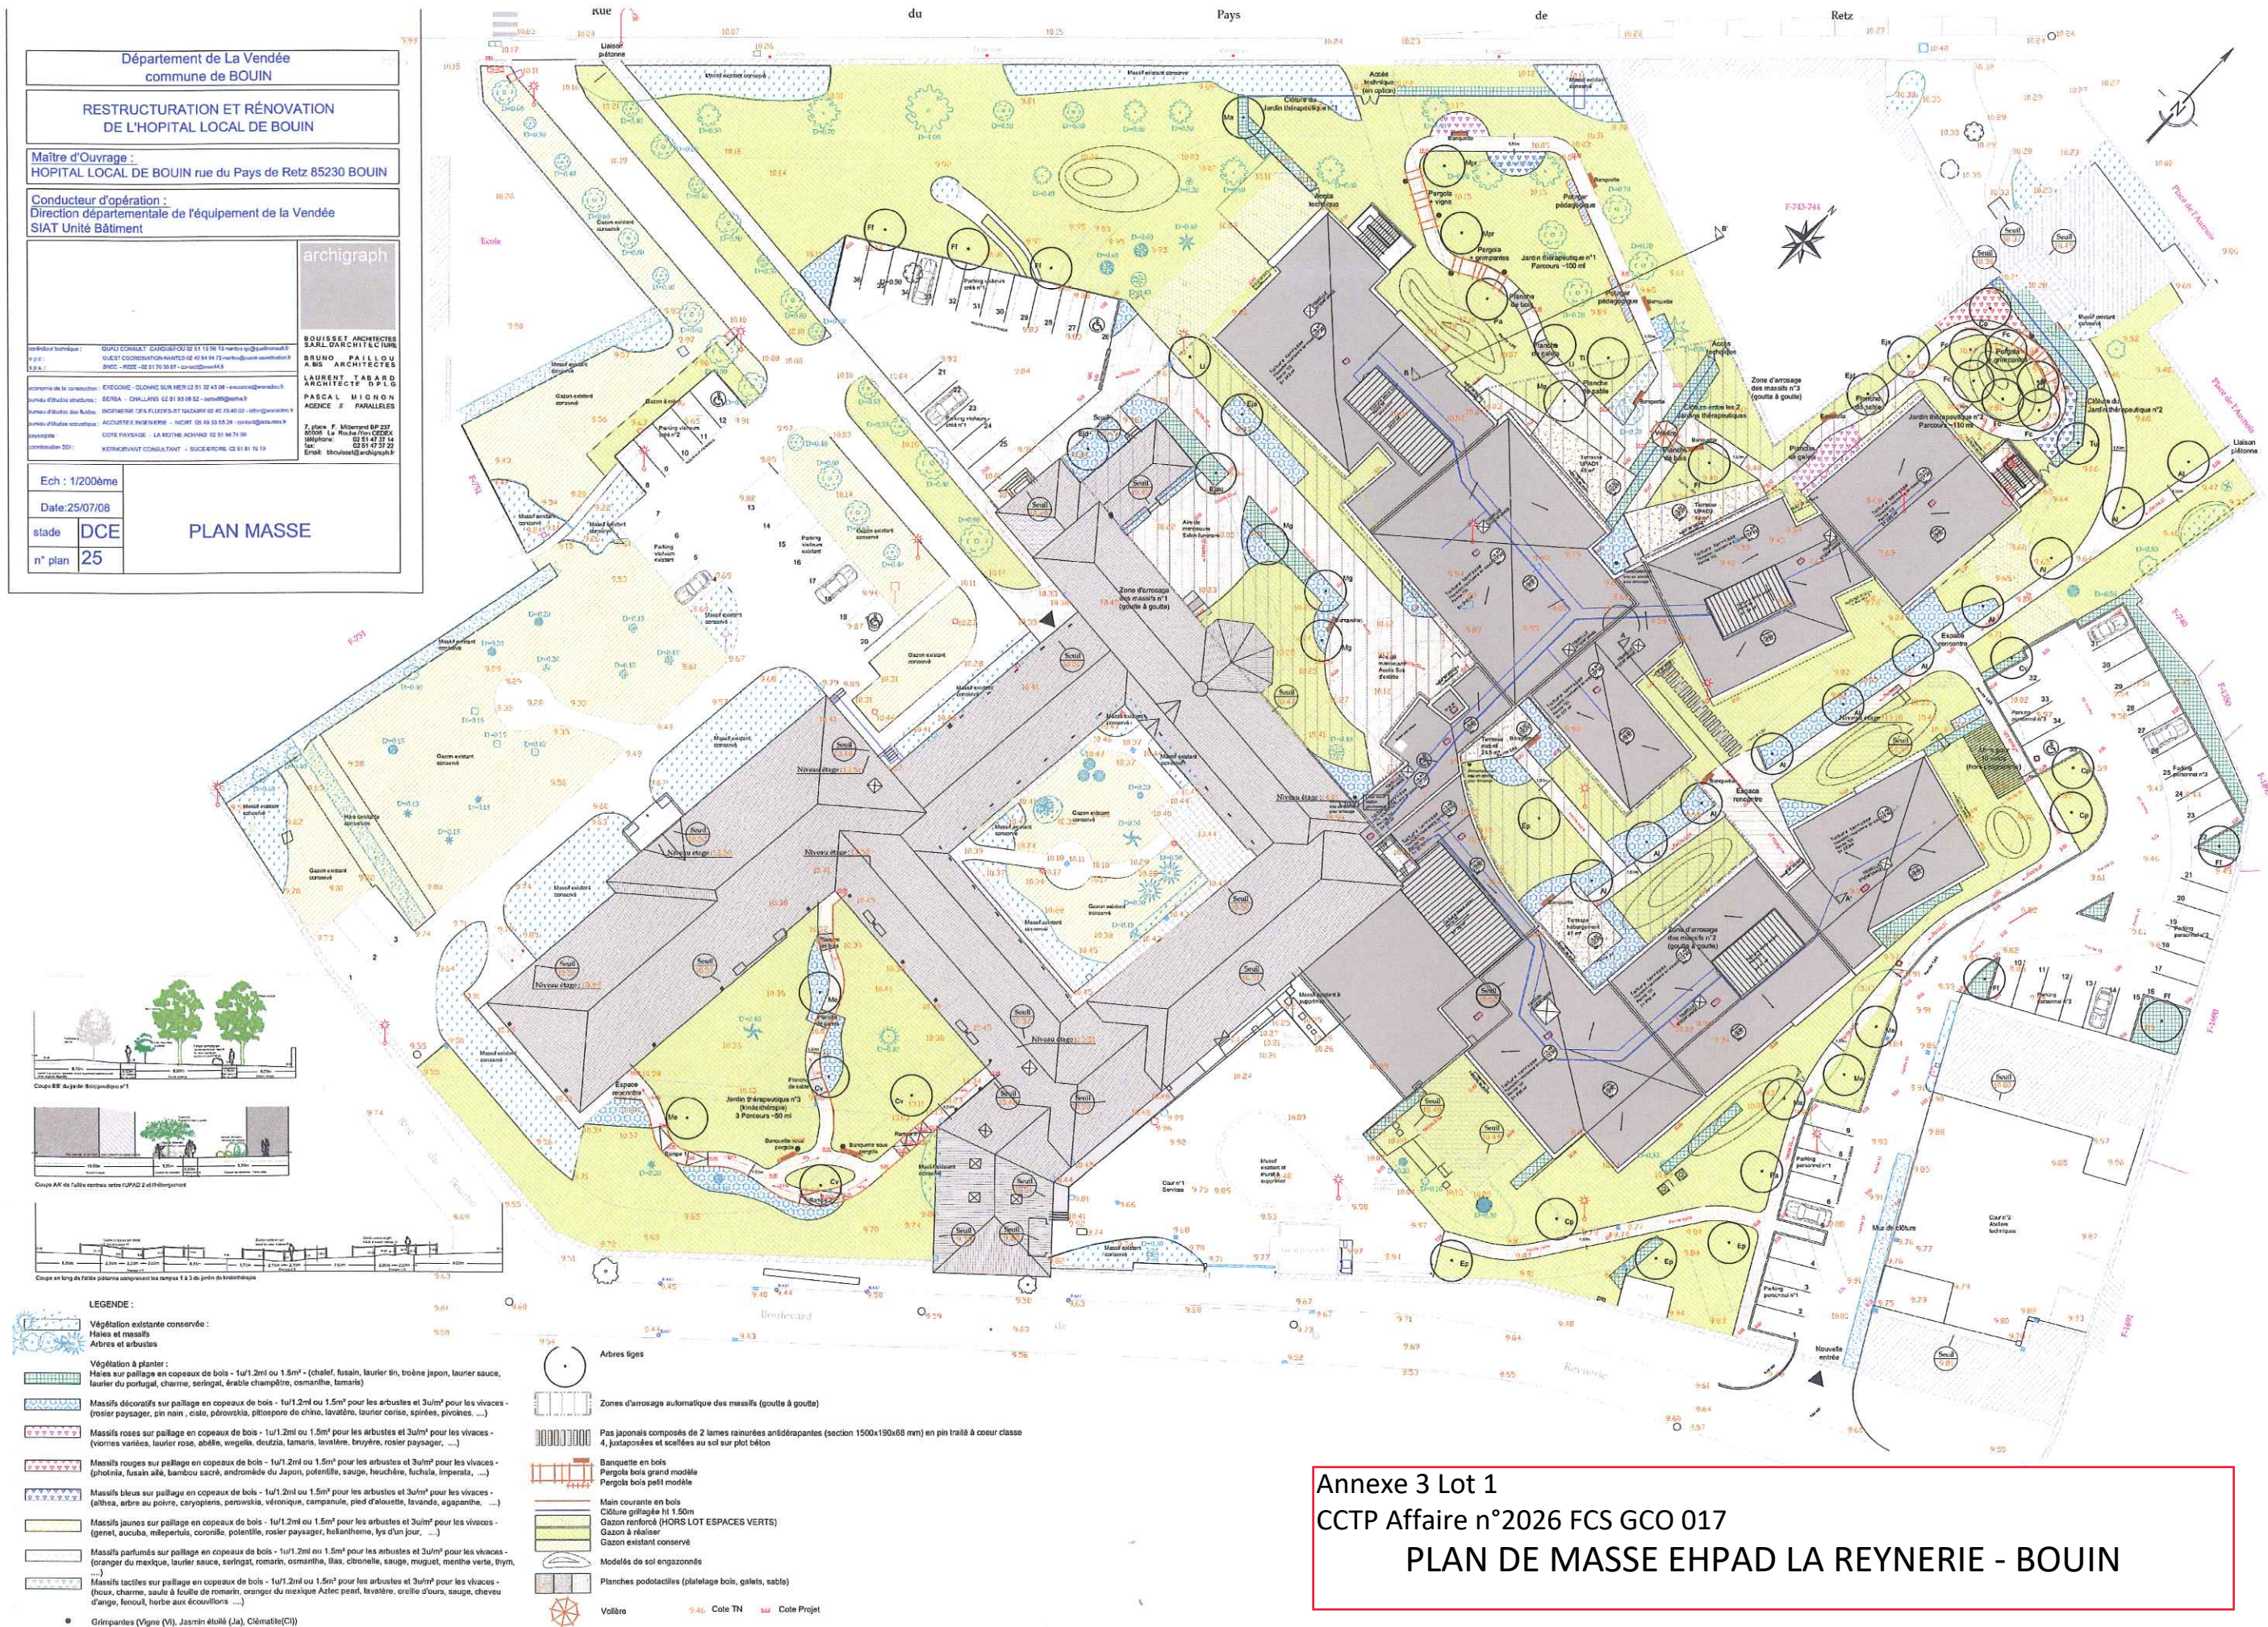

Annexe 3 Lot 1

CCTP Affaire n°2026 FCS GCO 017

PLAN DE MASSE EHPAD LA REYNERIE - BOUIN