


Plate-forme
Pompe A Chaleur

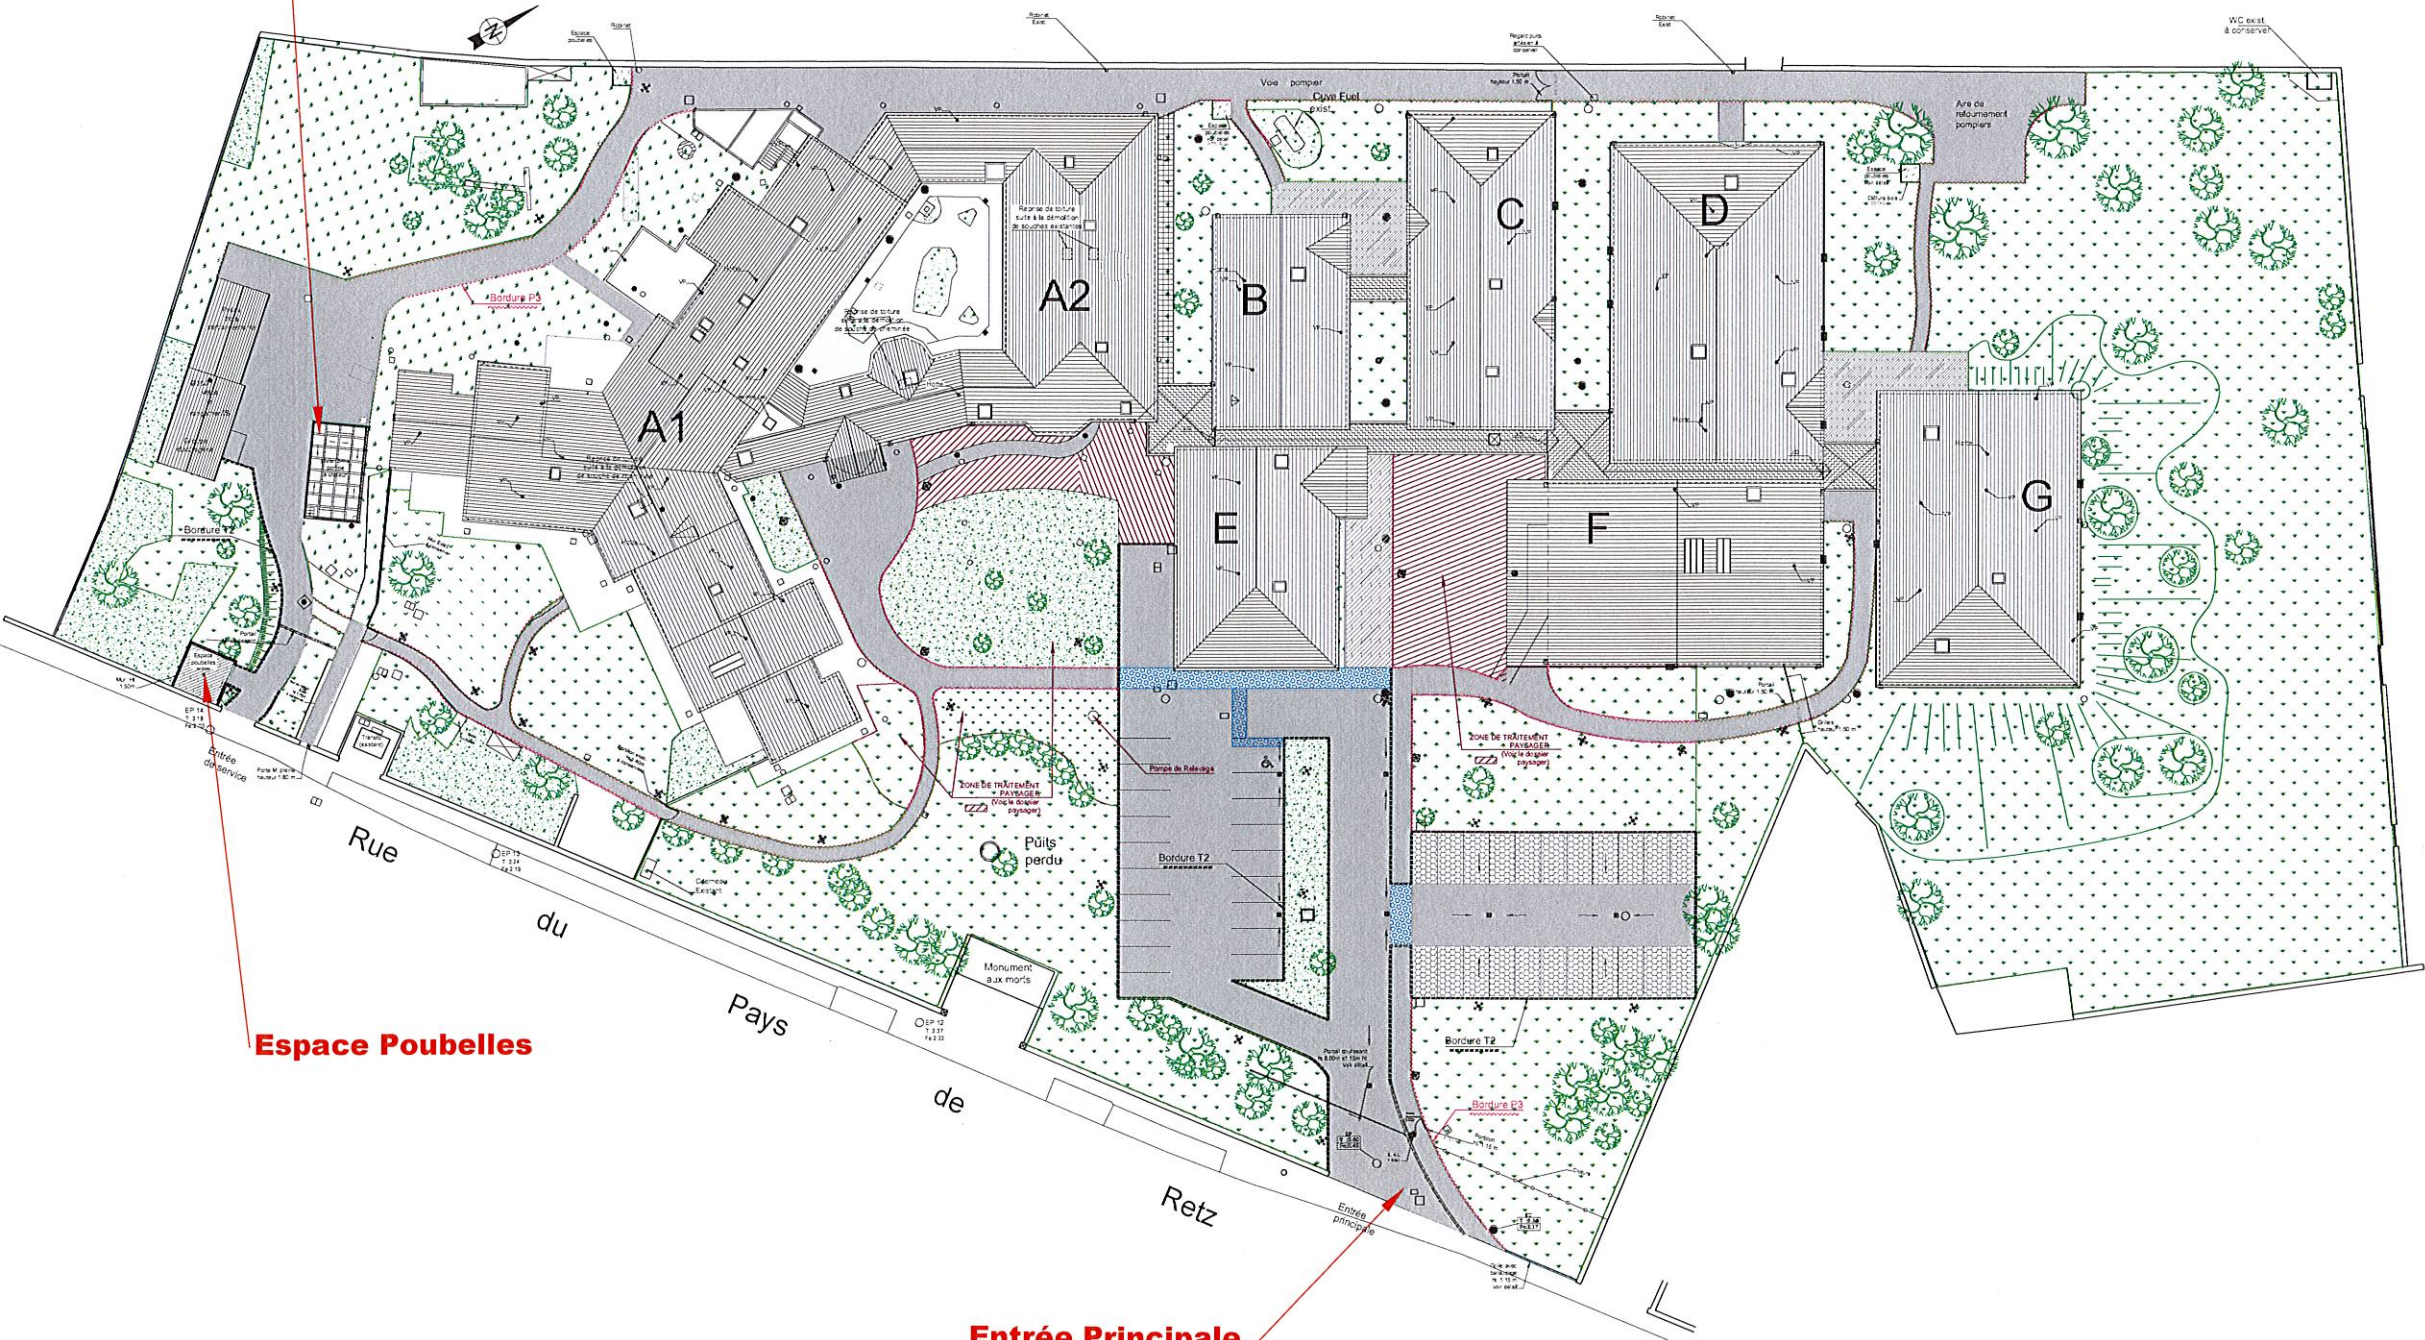

Espace Poubelles

Entrée Principale

LEGENDE

- Pelouse/ Espaces verts
- Zone de traitement paysager
- Enrobé
- Stabilisé
- Buissons / arbustes
- Béton balayé
- Sol Evergreen
- Résine (PMR)
- Bordure P3
- Bordure T2
- Eclairage ext.
- Tuile
- Toit terrasse
- Bac acier

Maître d'Ouvrage

E.P.S.M.S. "LA MADELEINE"
Rue du Pays de Retz 85230 BOUIN
TEL: 02.51.68.13.13. FAX: 02.51.49.03.22.

EXTENSION et RESTRUCTURATION
de la RESIDENCE "LA MADELEINE"
Rue du Pays de Retz 85230 BOUIN

MICHEL PACTEAU
SARL ARCHITECTURE ET URBANISME
S RUE DE LA BRANCHIOIRE 44800 SAINT-HERBLAIN
TELEPHONE 02 41 41 11 18 FAX 02 41 41 11 17
E-MAIL ARCHITECTURE@MICHEL PACTEAU.FR

Maitrise d'Ouvrage	Qualité	Adresse	Téléphone	Télécopie
E.P.S.M.S.	MAITRE D'OUVRAGE	85230 BOUIN	02 51 68 13 13	02 51 42 23 22
Mme RASSE	ASSISTANCE	44130 LE PALLET	02 51 68 13 13	02 51 42 23 22
M. Gaudy	MAITRE D'OUVRAGE	44130 LE PALLET	02 51 68 13 13	02 51 42 23 22

Maitrise d'Oeuvre	Qualité	Adresse	Téléphone	Télécopie
AGENCE PACTEAU	ARCHITECTE	85230 BOUIN	02 41 41 11 18	02 41 41 11 17
V. Pacteau	ARCHITECTE	85230 BOUIN	02 41 41 11 18	02 41 41 11 17
P. St	STRUCTURE	85230 BOUIN	02 41 41 11 18	02 41 41 11 17
M. Gaudy	STRUCTURE	85230 BOUIN	02 41 41 11 18	02 41 41 11 17
V. Pacteau	FLUIDE	85230 BOUIN	02 41 41 11 18	02 41 41 11 17
SODITEC	BUREAU DE	85230 BOUIN	02 41 41 11 18	02 41 41 11 17
V. Pacteau	SPS	85230 BOUIN	02 41 41 11 18	02 41 41 11 17