



CH DENAIN

25 bis, rue Jean Jaurès BP 225
59723 DENAIN
Téléphone : 03 27 24 30 00
Fax : 03 27 24 30 14
Direction: Monsieur Philippe LEGROS
Responsable informatique : Monsieur Matthieu DHONDT
Site : <http://www.ch-denain.fr>

C	25/03/13	PASSAGE EN DOE	EZ	
B	07/01/11	MODIF SYNOPTIQUE	AJ	
A	21/12/10	CREATION DU DOCUMENT	AJ	
Indice	DATE	MODIFICATIONS	NOM	VISA


EIFFAGE ENERGIE TERTIAIRE NORD

10, RUE DU CENTRE - BP 112 - 59443 WASQUEHAL
Téléphone : 03.20.65.72.80 - Télécopie : 03.20.65.72.81

		LOT: -	
		ELECTRICITE	
OBJET DU DOCUMENT CH DENAIN RESEAU HT -		PHASE: DOE	ECH: -
		INDICE DE PLAN: C	DATE: 24/12/10
		NOM DU PLAN:	
		340	10
		56157	001
		Filiale	Année
		N°affaire	N°plan

[illegible]

POSTE DE LIVRAISON EDF

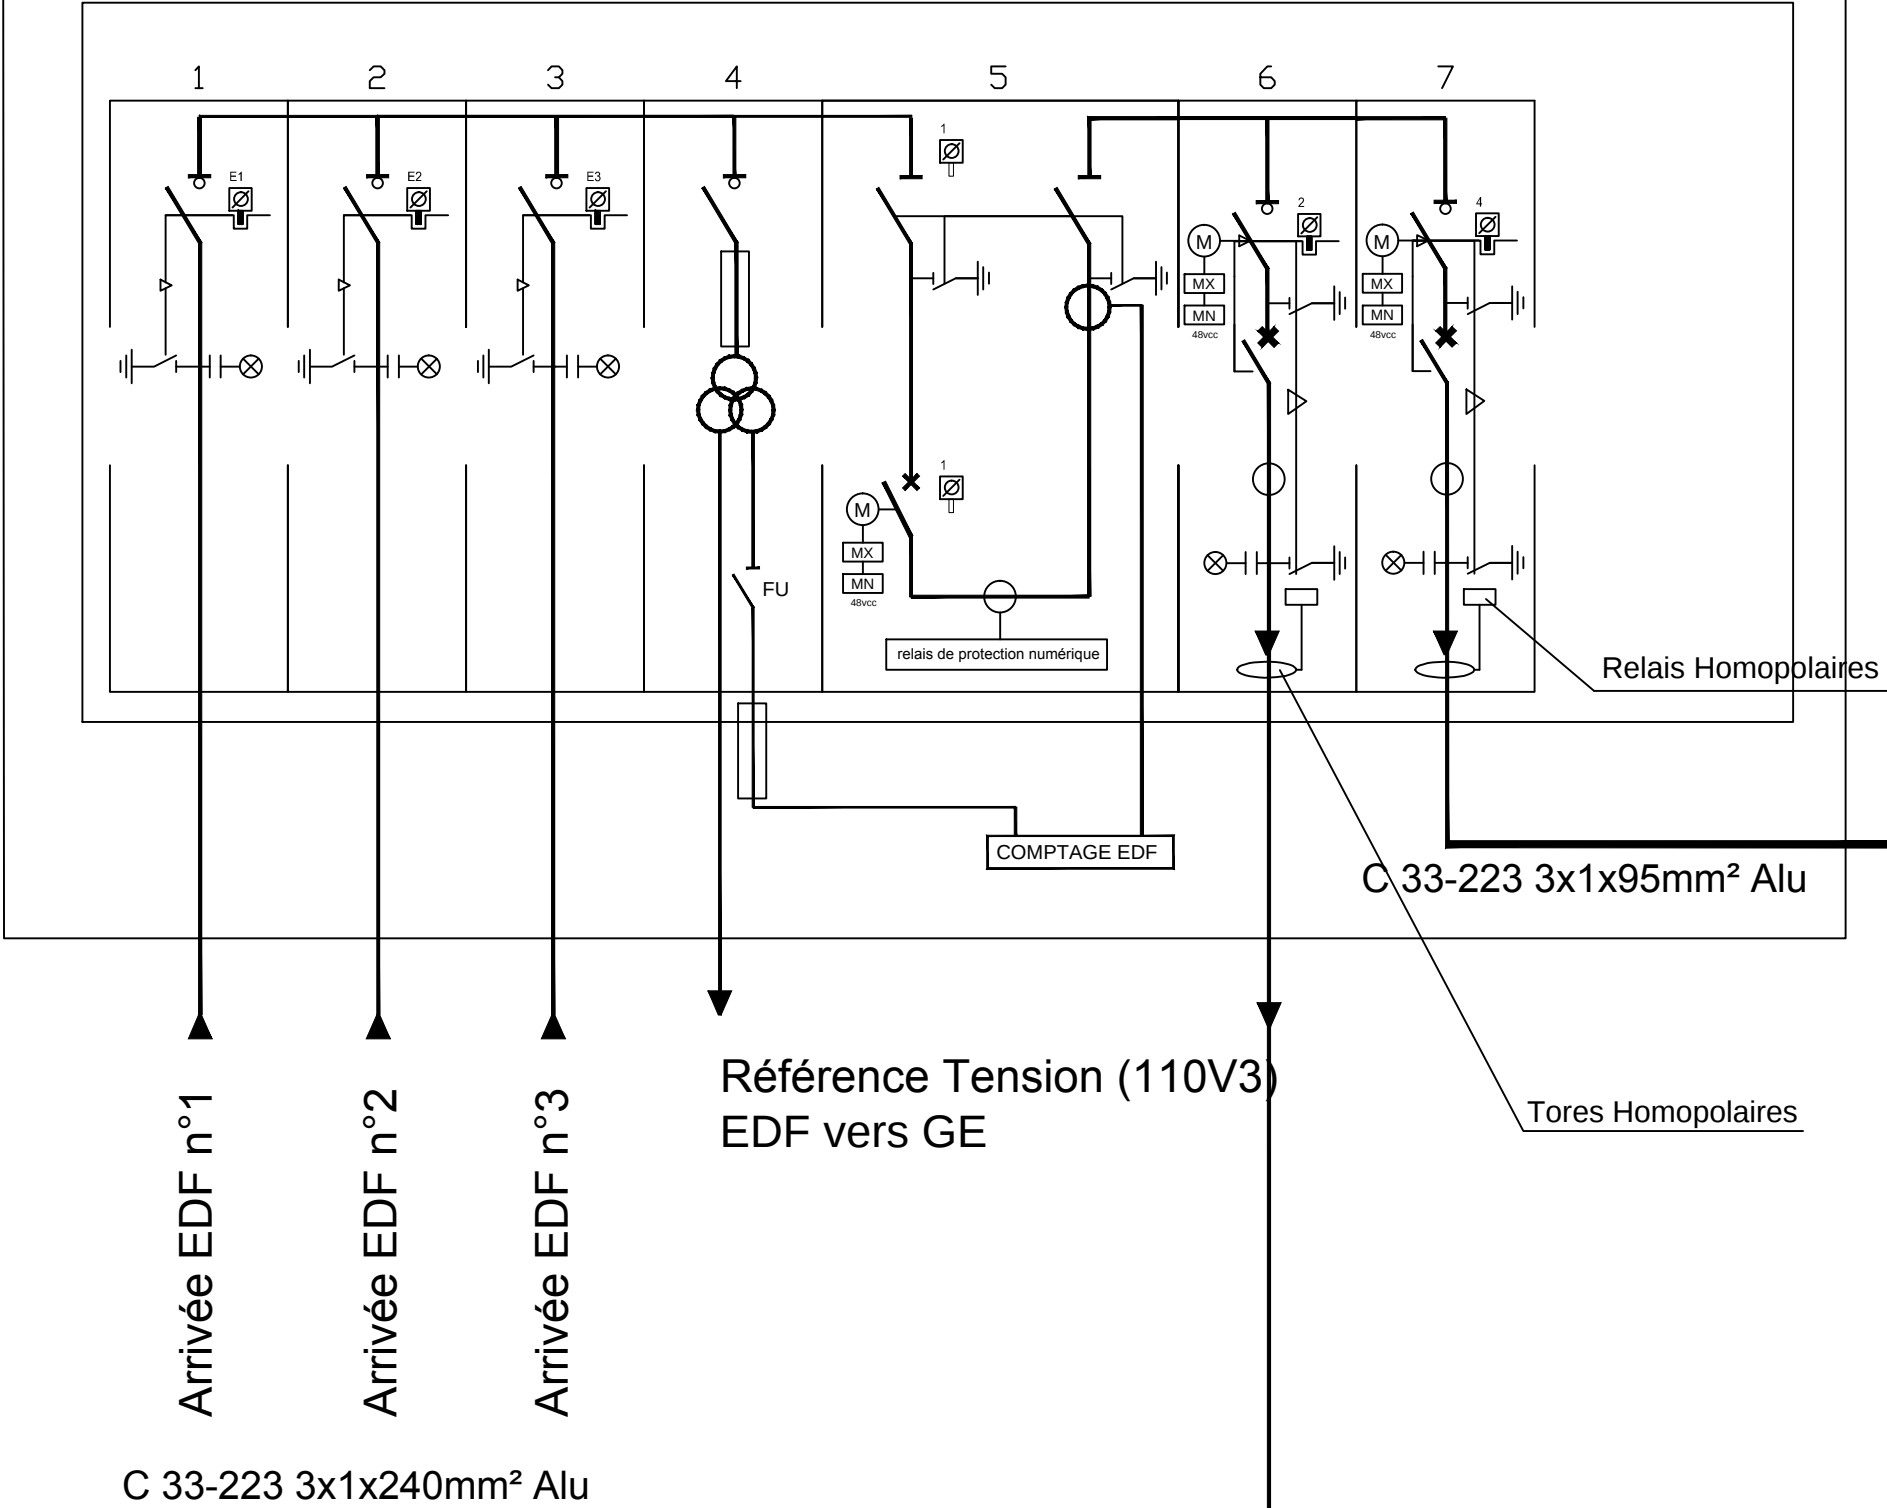

Indice	DATE	NOM	MODIFICATIONS
B	07/01/2011	AJ	MODIF SYNOPTIQUE
A	24/12/2010	AJ	CREATION

CH DENAIN
POSTE DE LIVRAISON EDF

Dessiné par
AJ

Date
24/11/10




N° de filiale	Année	N° d'affaire	N° de plan
340	10	56157	001

CF	Folio	Indice
		B

3/11
TOTAL

PS1

POSTE SATELLITE 1

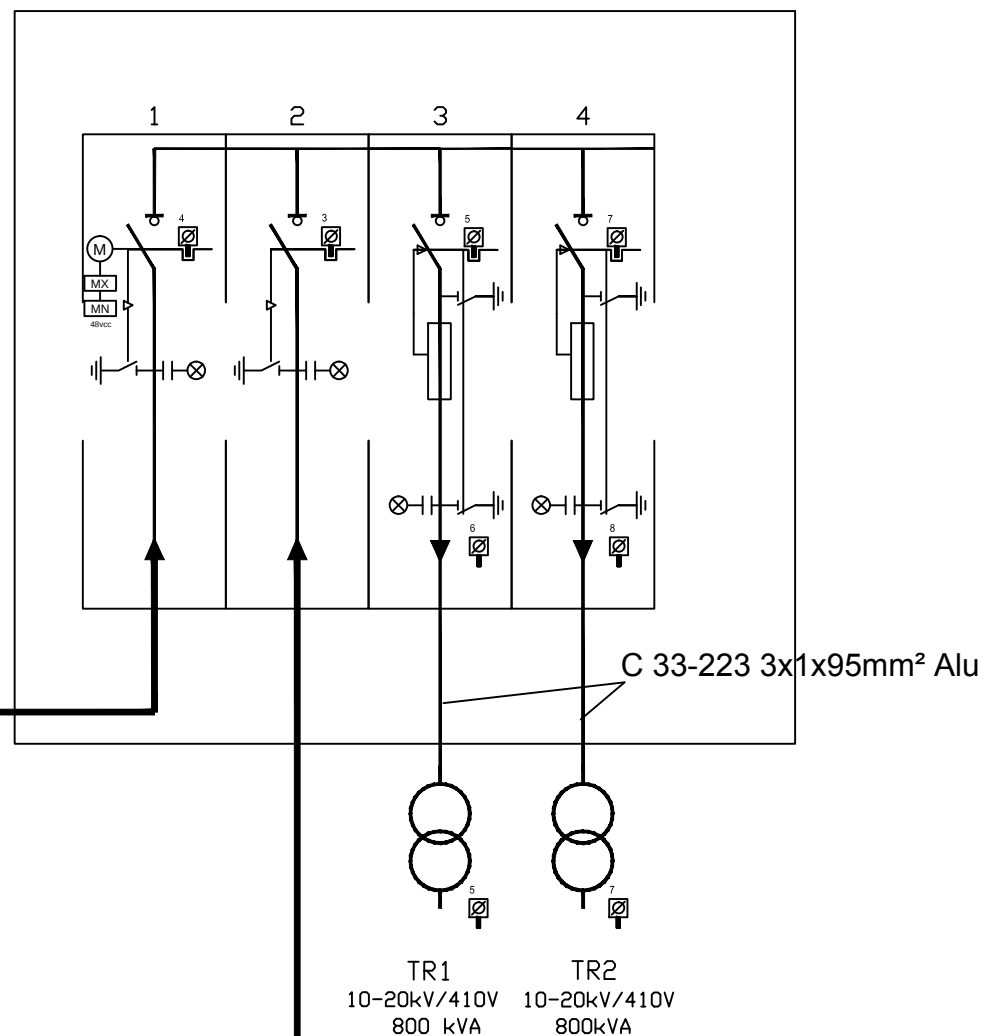

C 33-223 3x1x95mm² Alu

C 33-223 3x1x95mm² Alu

C 33-223 3x1x95mm² Alu

CH DENAIN
POSTE SATELLITE 1

Dessiné par
AJ



TOTAL
4/11

Date
24/11/10

N° de filiale
340

Année
10

N° d'affiliare
56157


N° de plan
001

Cf Folio
Indice
B

Indice	DATE	NOM	MODIFICATIONS
B	07/01/2011	AJ	MODIF SYNOPTIQUE
A	24/12/2010	AJ	CREATION


PS2

POSTE SATELLITE 2

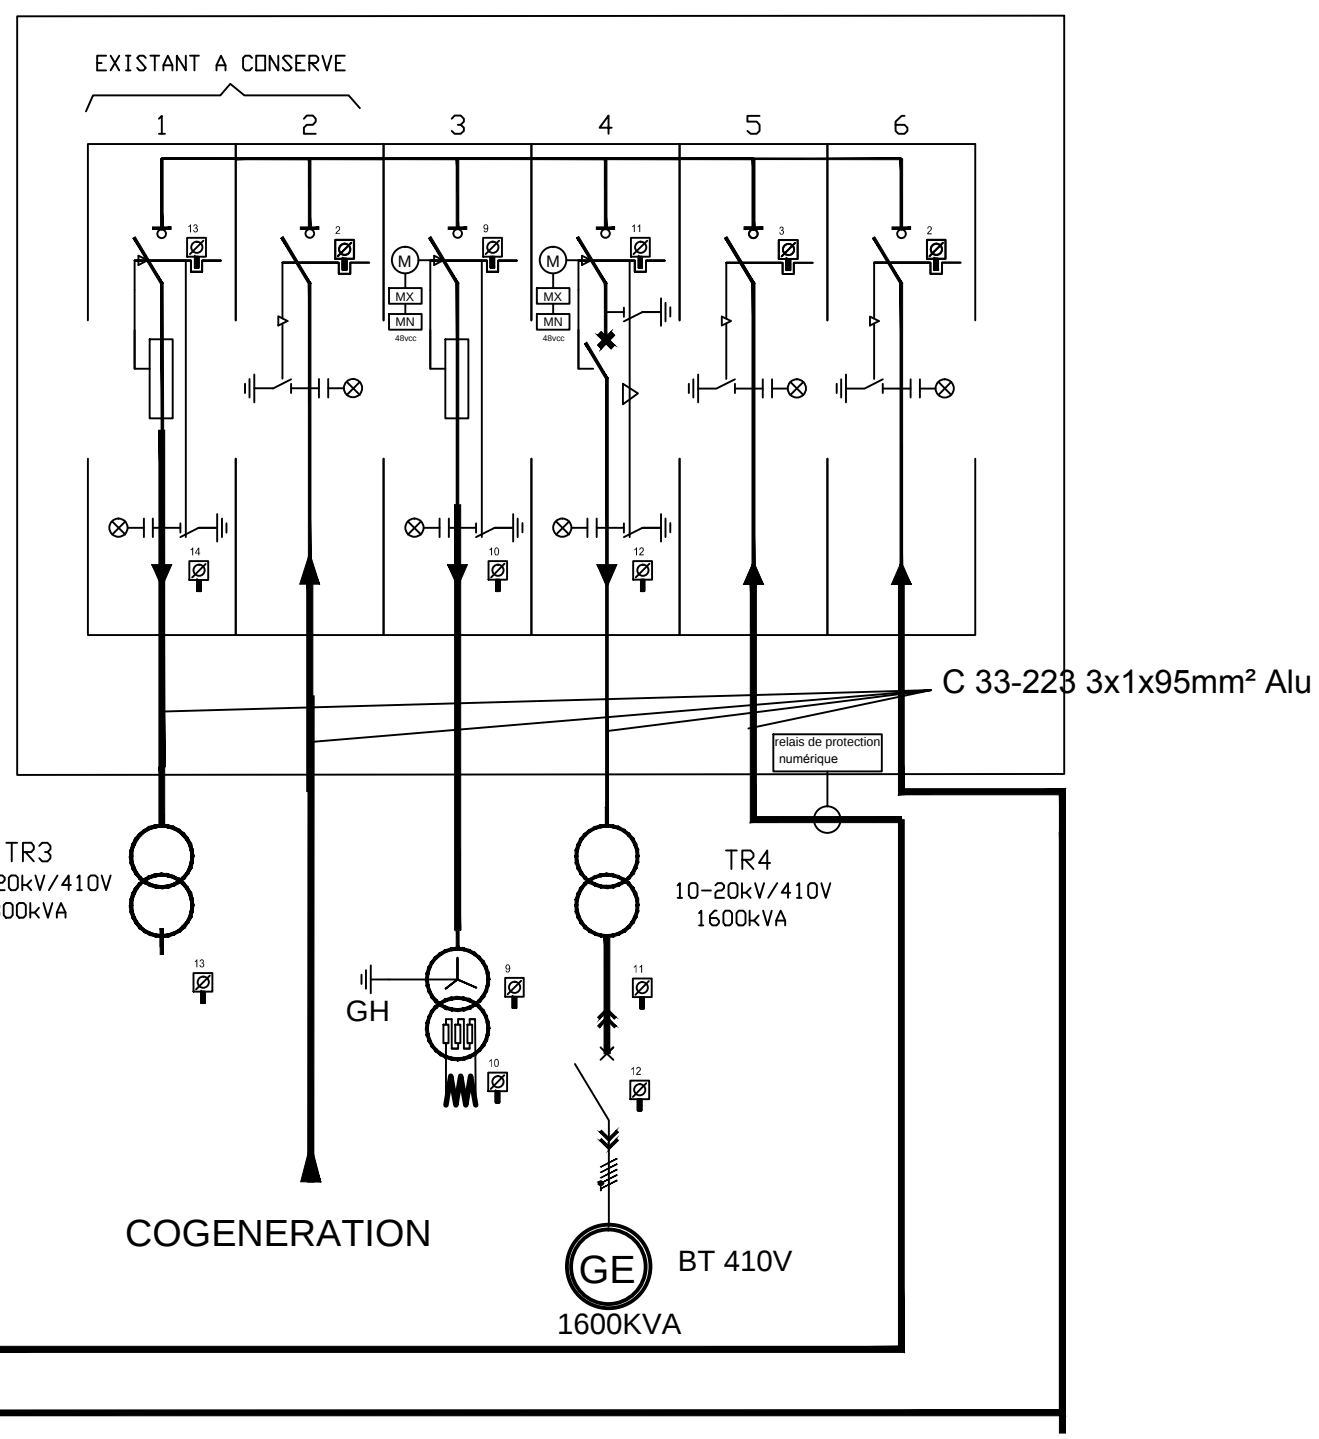



Indice	DATE	NOM	MODIFICATIONS
B	07/01/2011	AJ	MODIF SYNOPTIQUE
A	24/12/2010	AJ	CREATION


CH DENAIN POSTE SATELLITE 2		Dessiné par AJ	EIFFAGE ÉNERGIE				5/11 TOTAL	
	Date 24/11/10	N° de filiale 340	Année 10	N° d'affiars 56157	N° de plan 001	Cf Folio	Indice B	

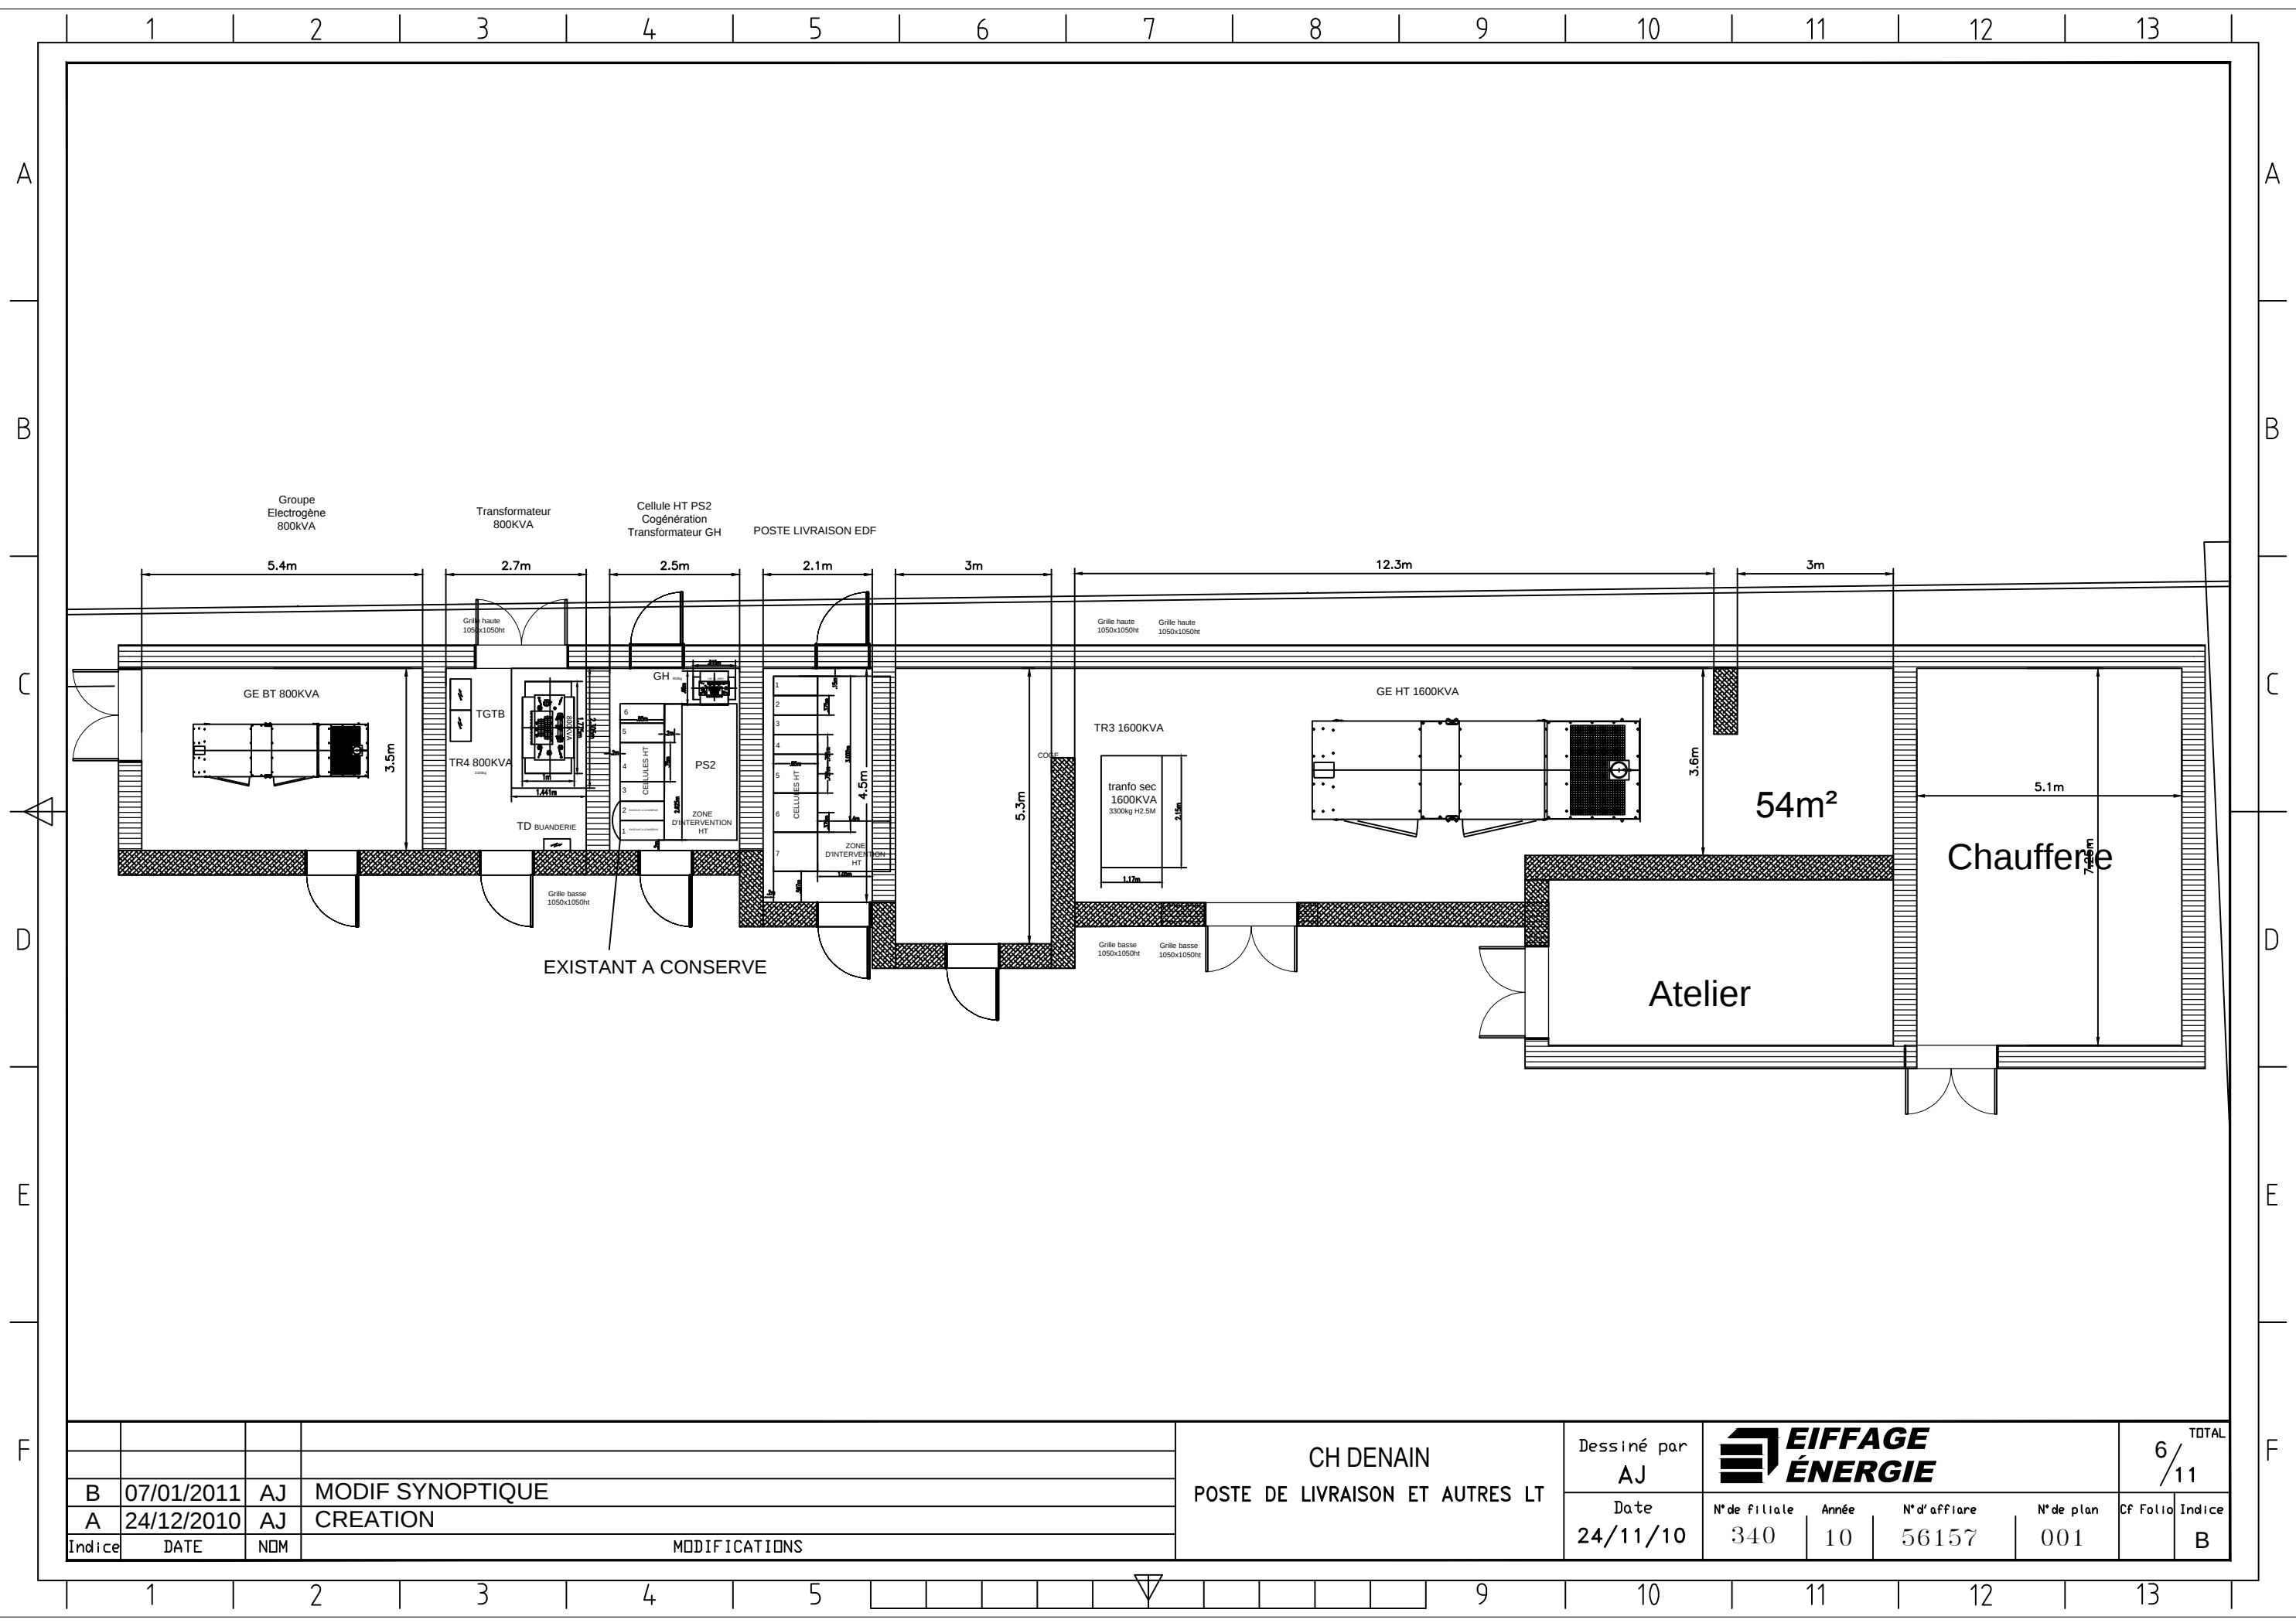

				CH DENAIN		Dessiné par		EIFFAGE ÉNERGIE				6/11 TOTAL	
				POSTE DE LIVRAISON ET AUTRES LT		AJ							
						Date		N° de filiale		Année		N° d'affiliare	
						24/11/10		340		10		56157	
												N° de plan	
												001	
												Cf Folio	
												Indice	
												B	

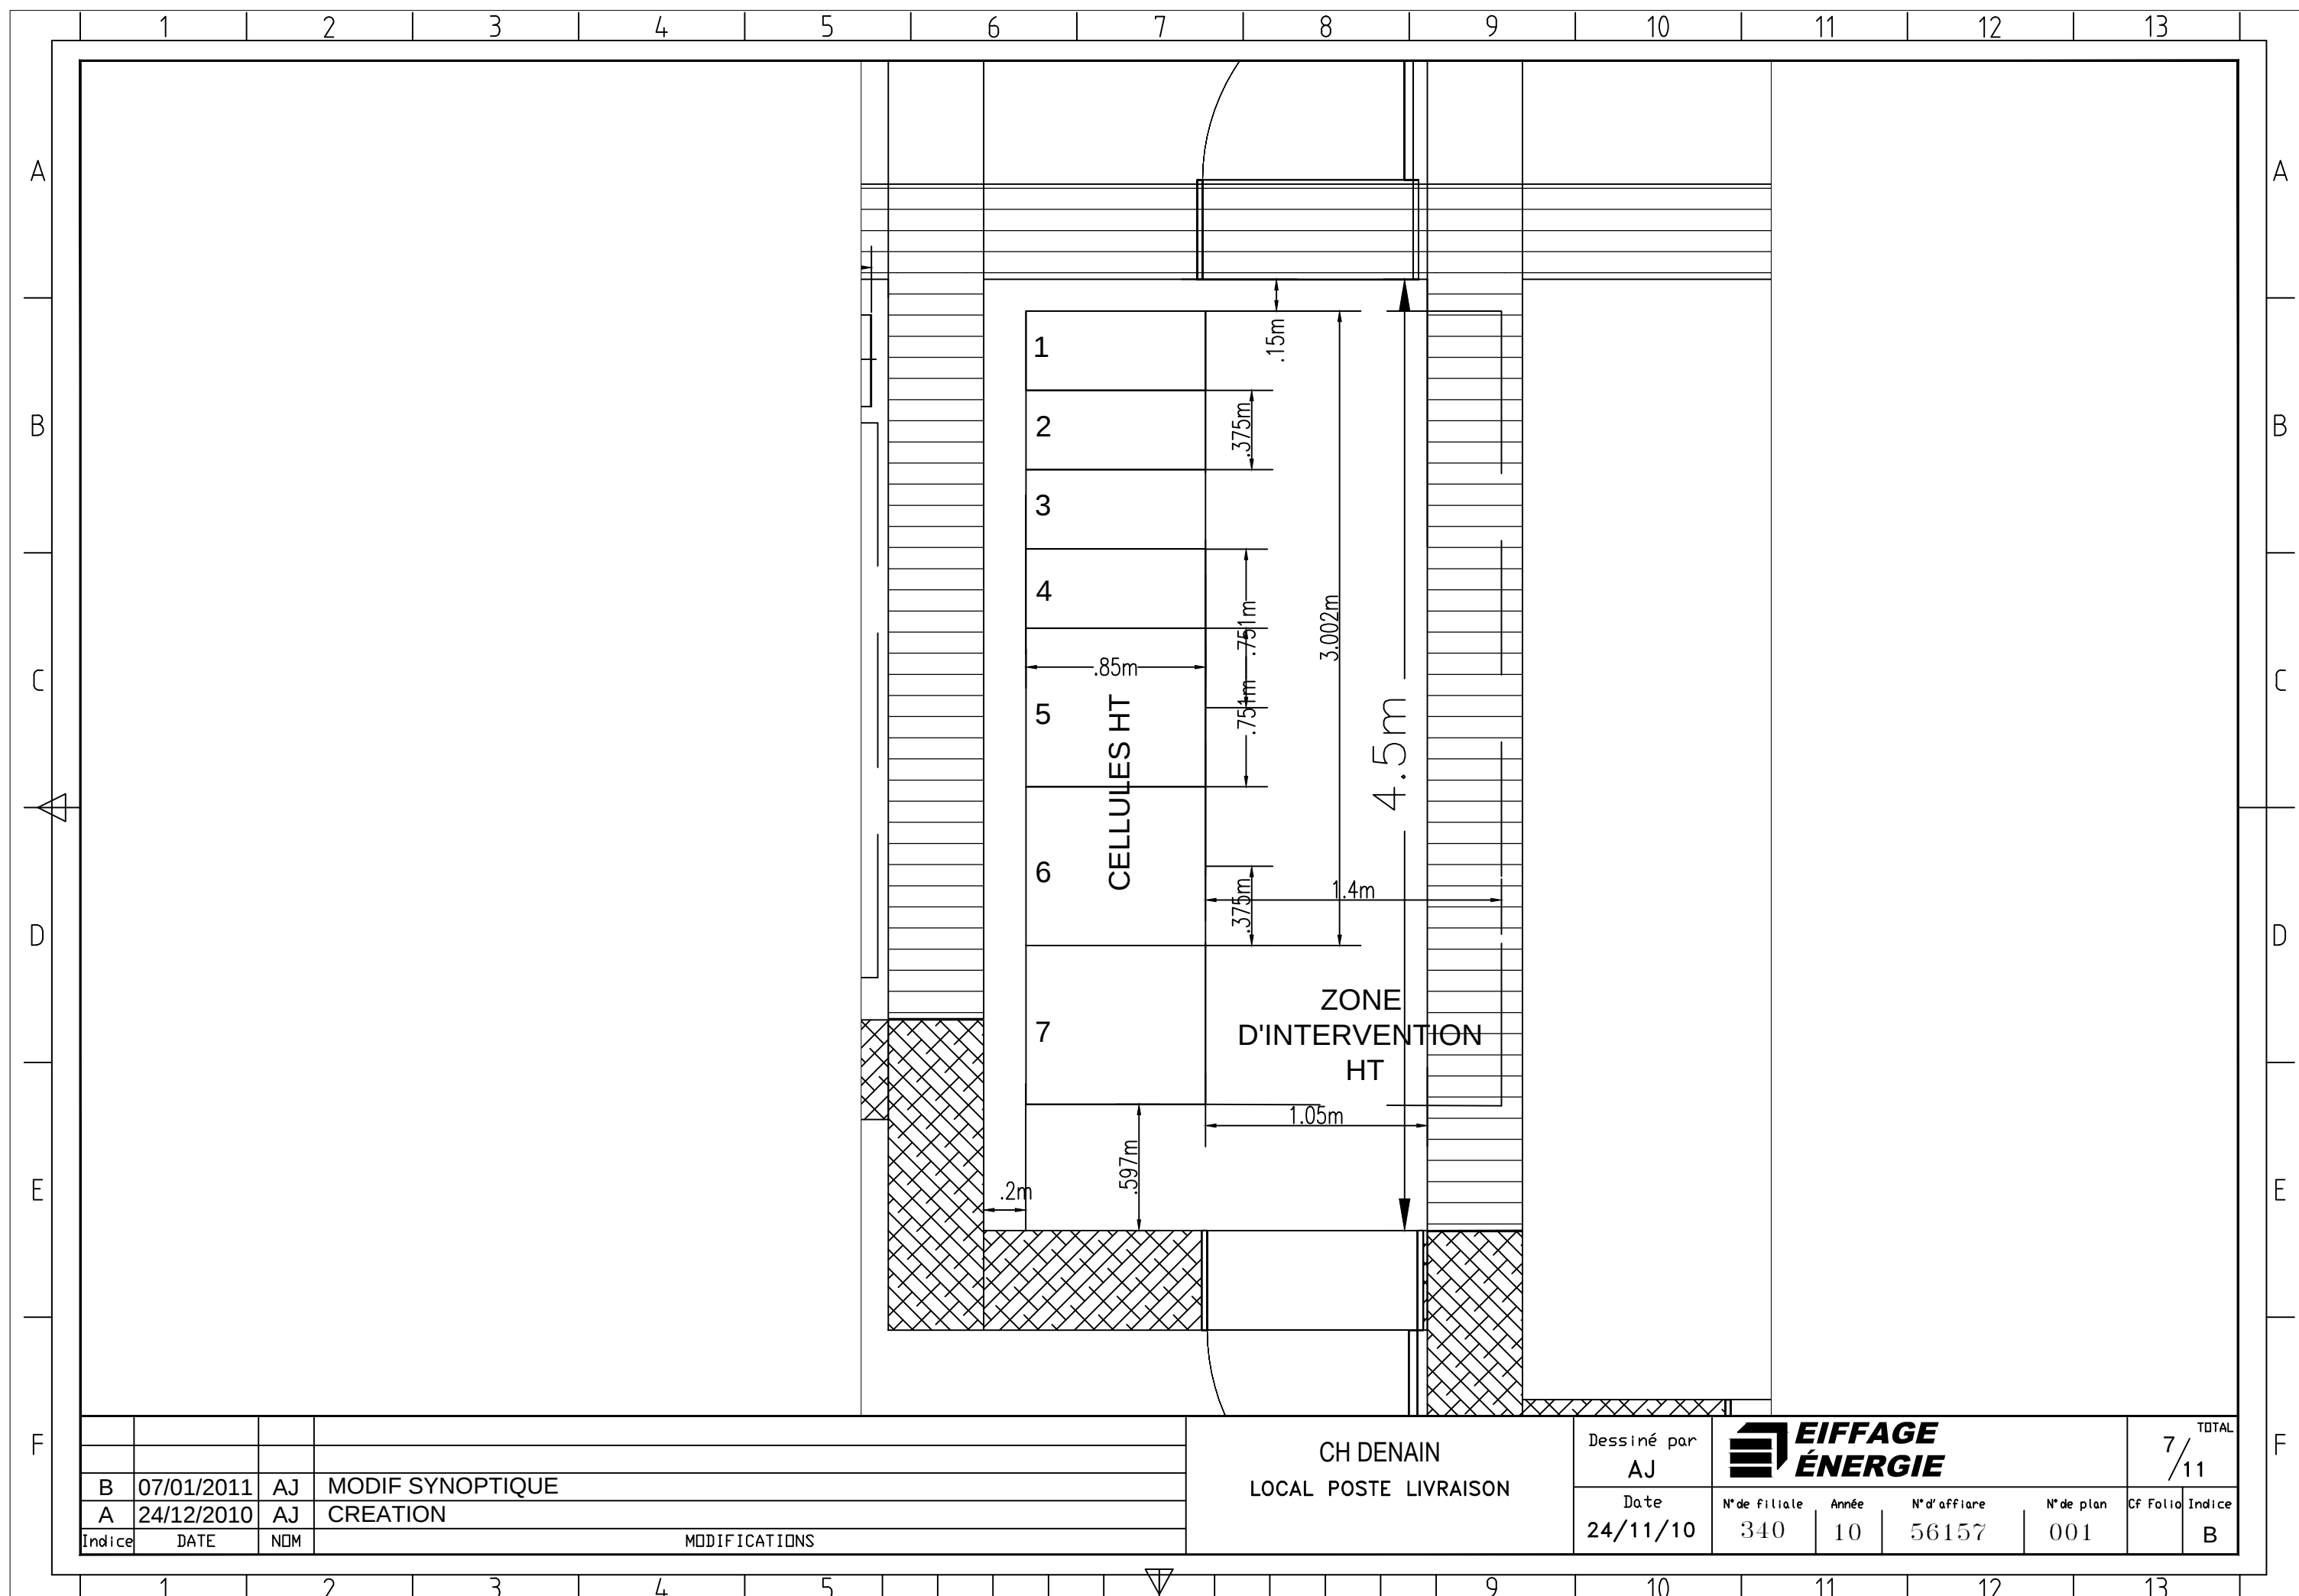

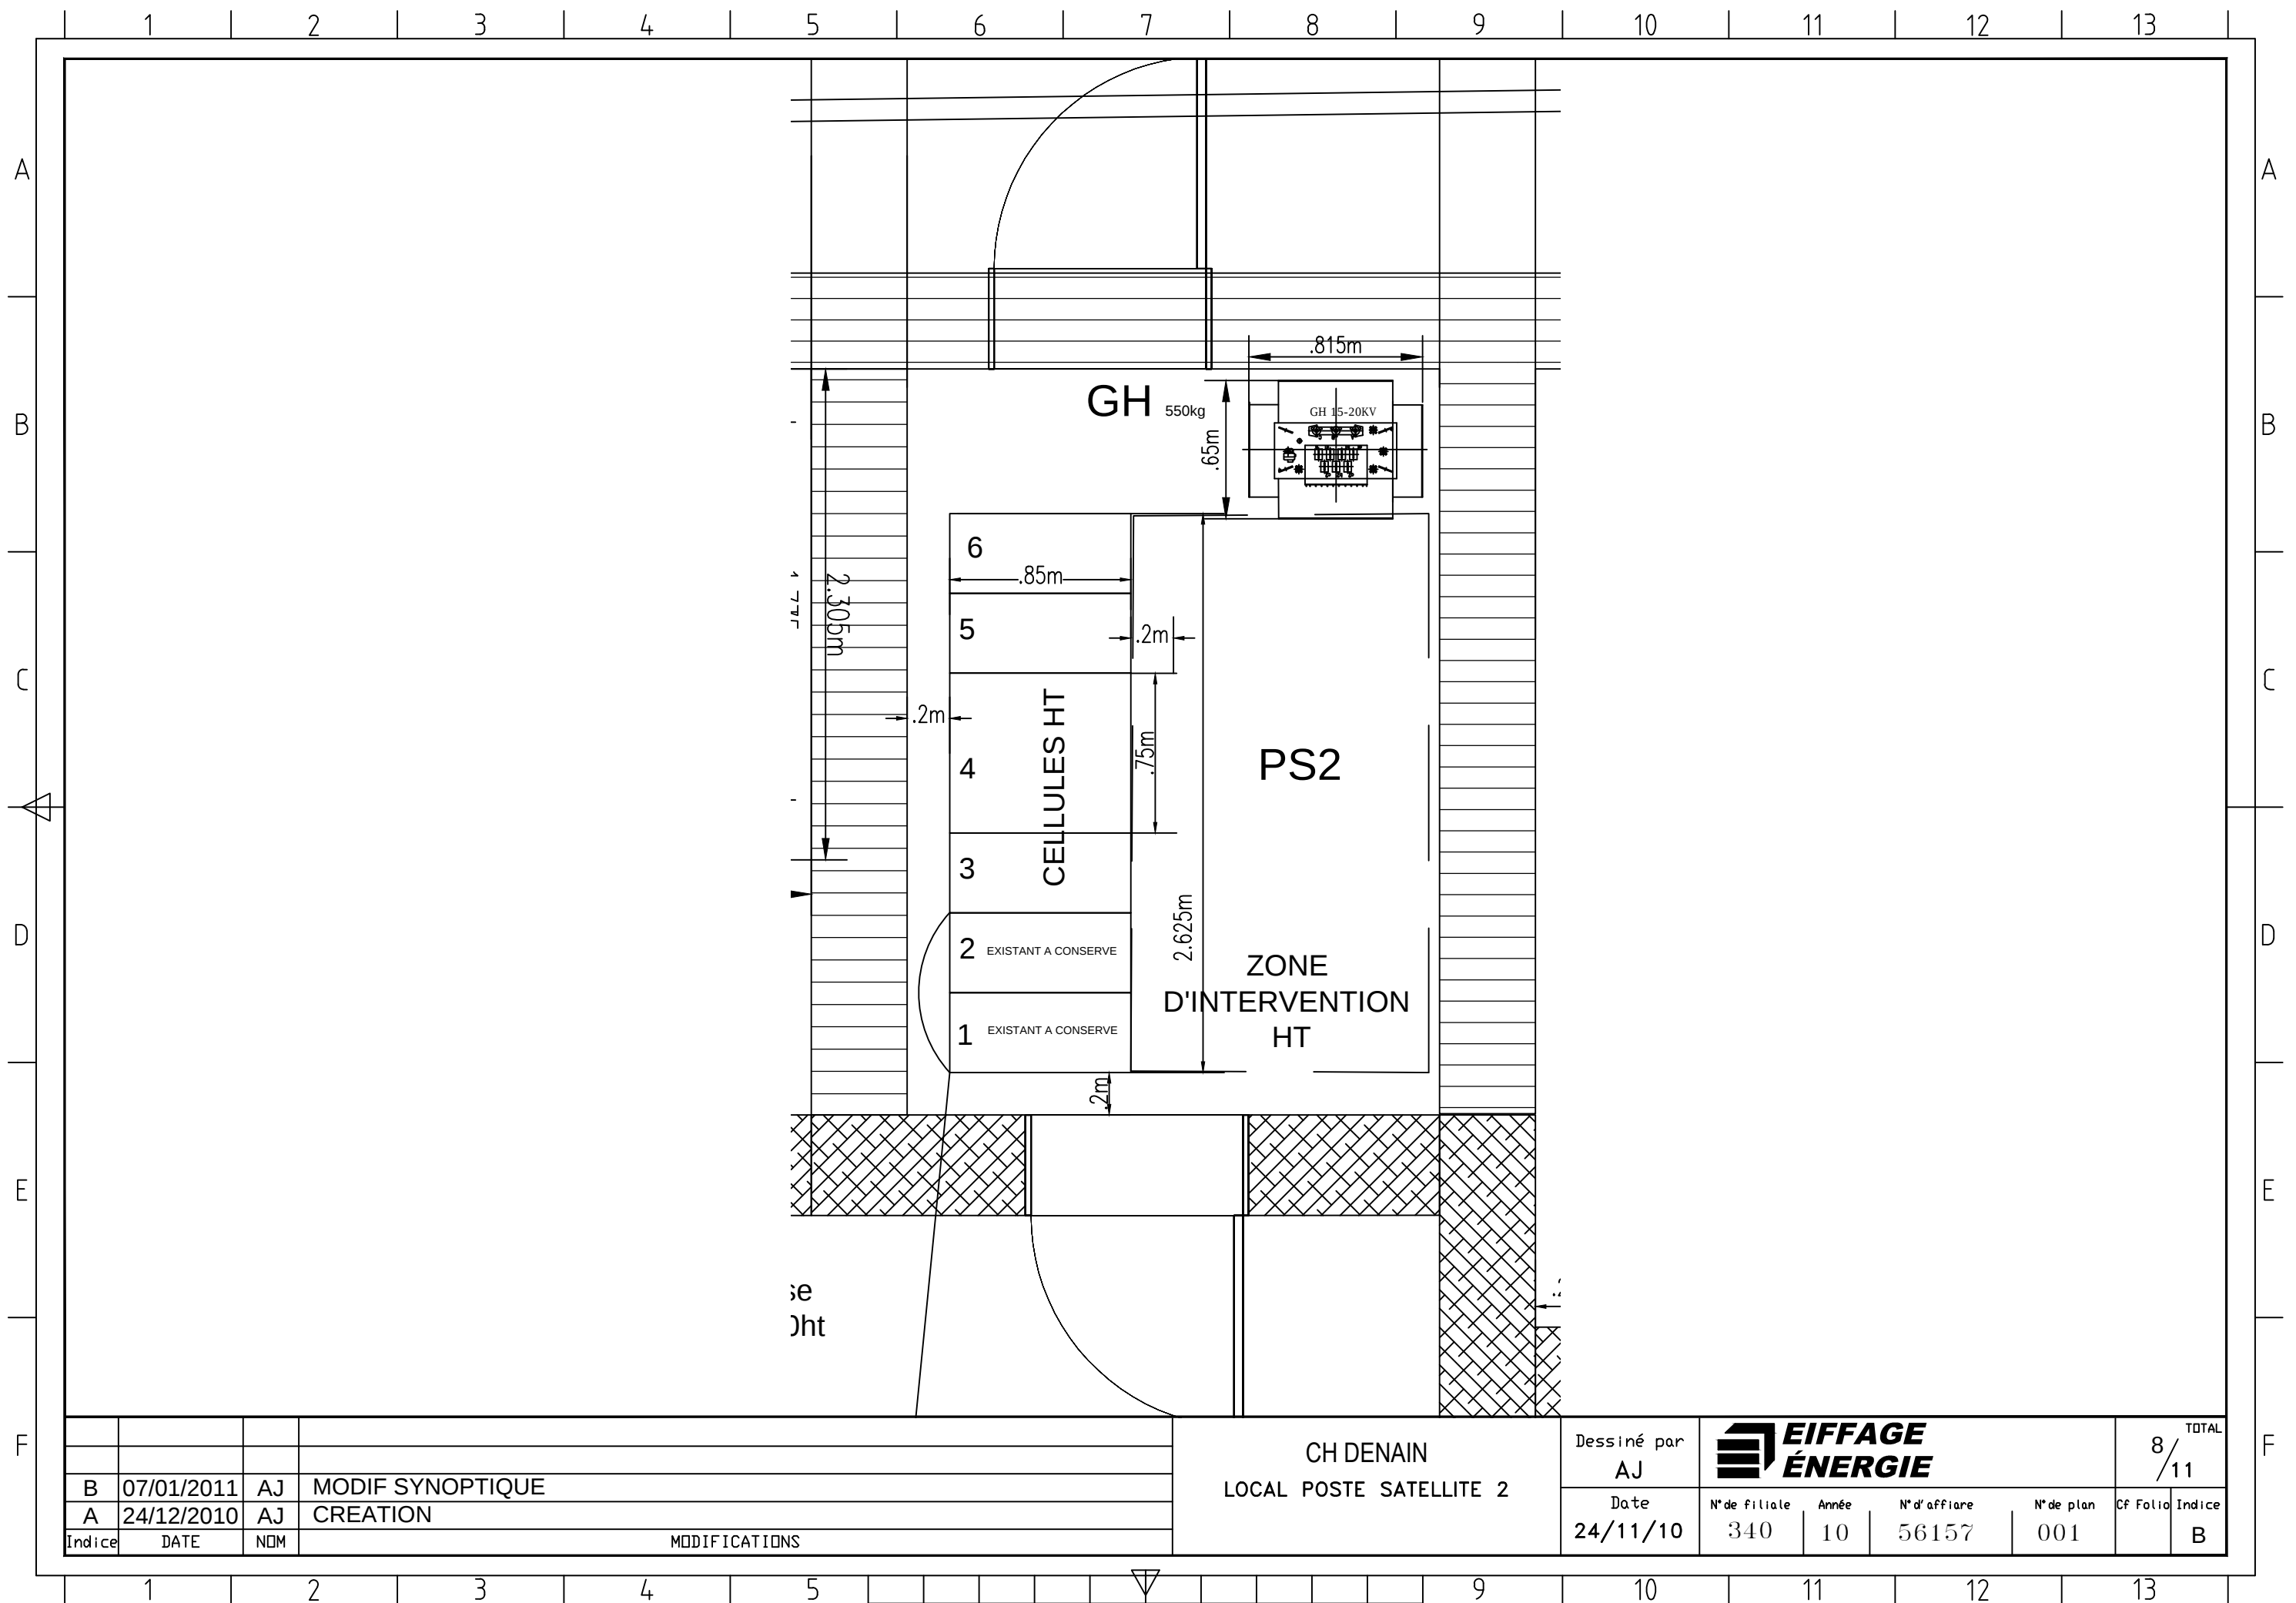


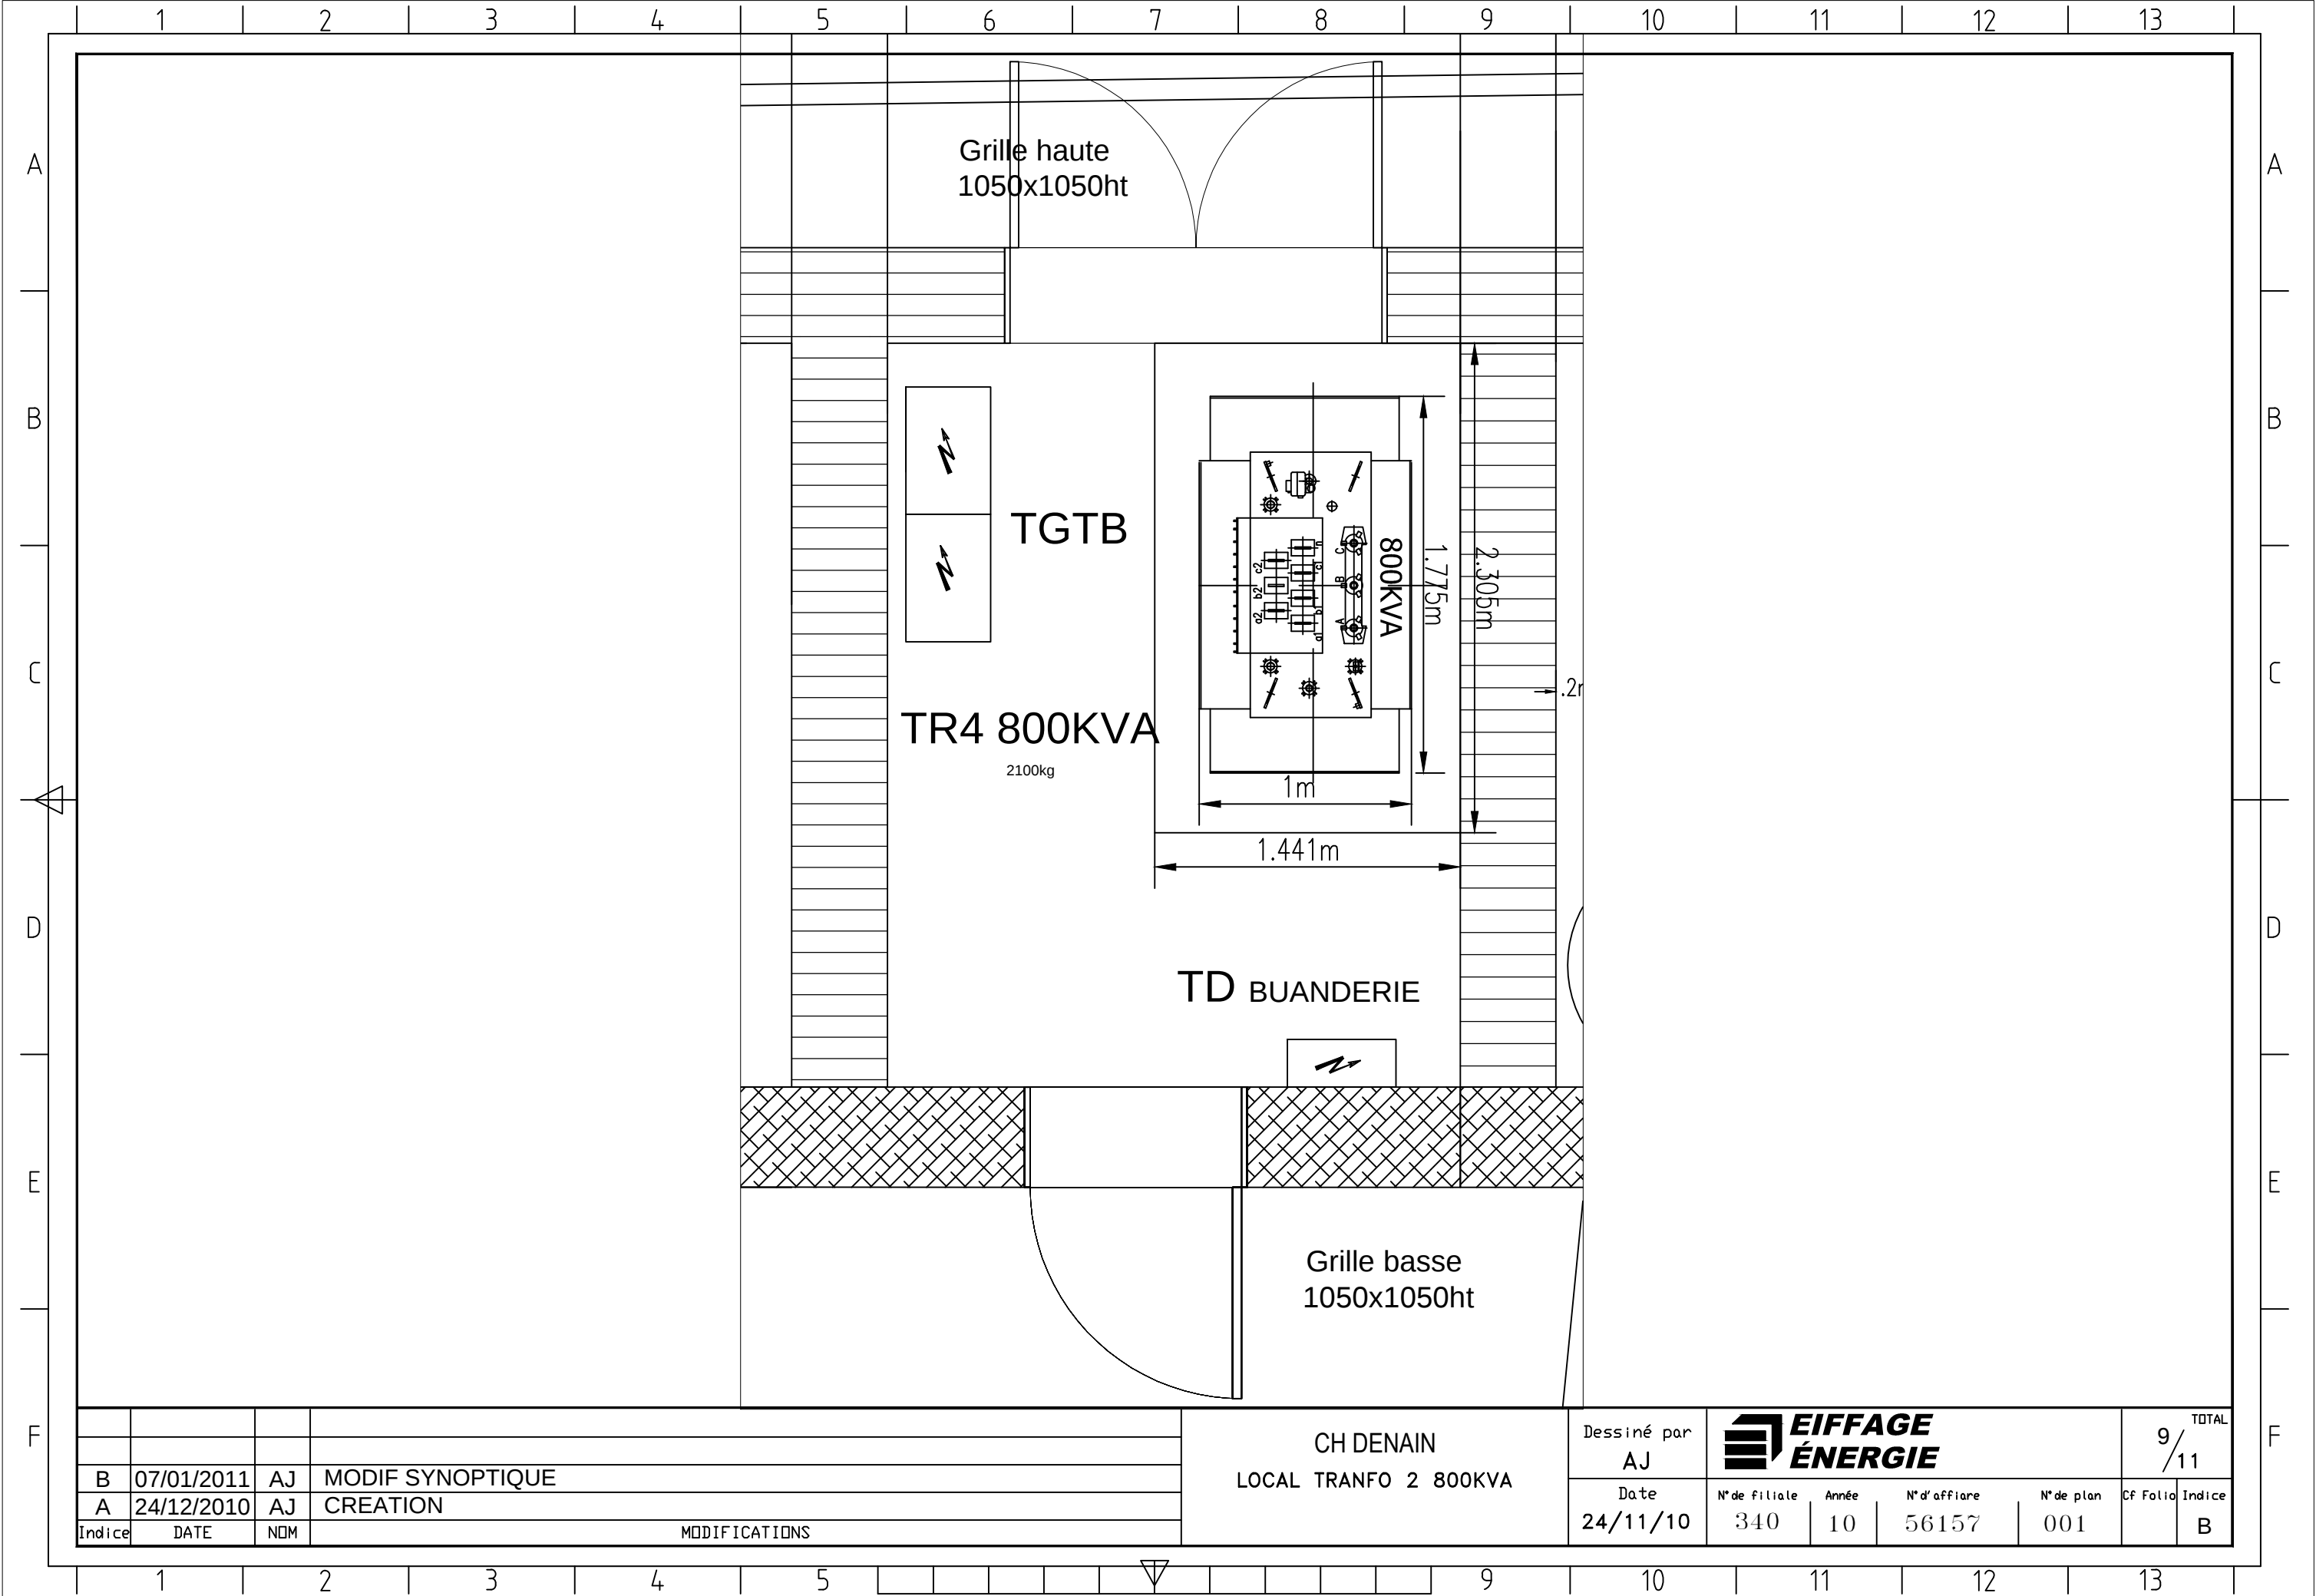

B	07/01/2011	AJ	MODIF SYNOPTIQUE
A	24/12/2010	AJ	CREATION
Indice	DATE	NOM	MODIFICATIONS

CH DENAIN
LOCAL TRANFO 2 800KVA

Dessiné par	EIFFAGE ÉNERGIE				TOTAL	
AJ					9/11	
Date	N° de filiale	Année	N° d'affaire	N° de plan	Cf Folio	Indice
24/11/10	340	10	56157	001		B

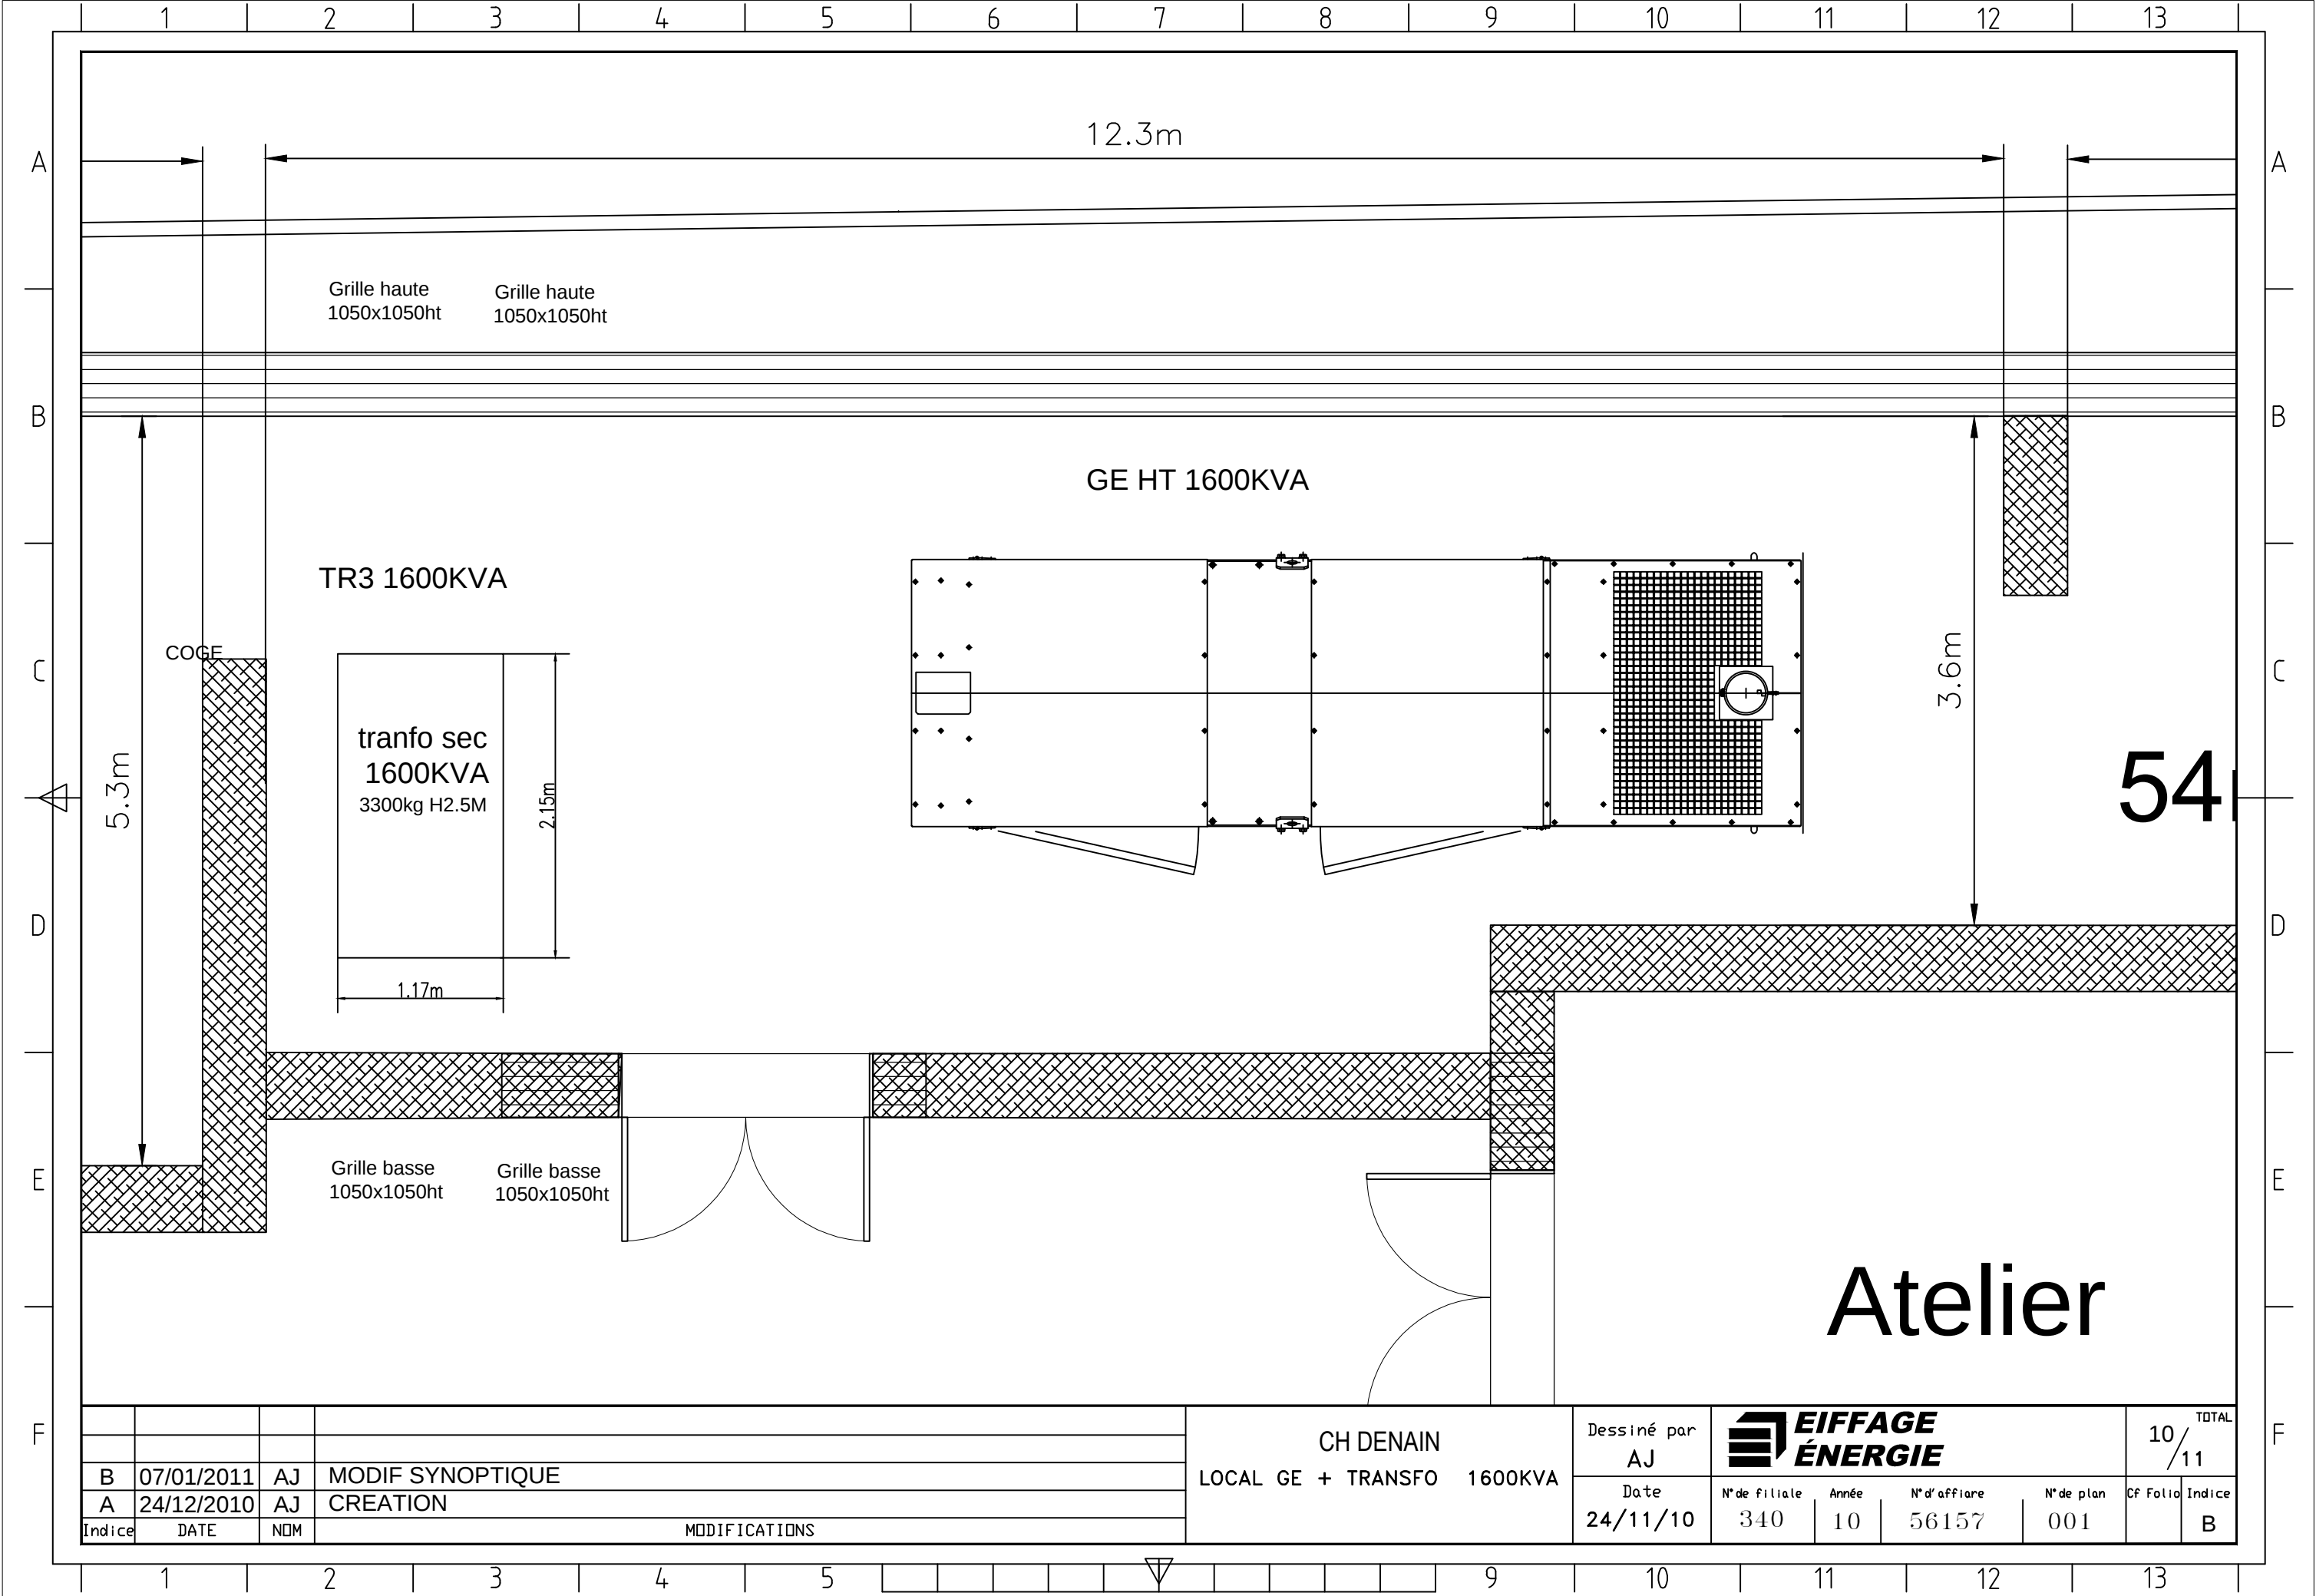

B	07/01/2011	AJ	MODIF SYNOPTIQUE
A	24/12/2010	AJ	CREATION
Indice	DATE	NOM	MODIFICATIONS

CH DENAIN
LOCAL GE + TRANSFO 1600KVA

Dessiné par
AJ
Date
24/11/10

EIFFAGE ÉNERGIE			
N° de filiale	Année	N° d'affaire	N° de plan
340	10	56157	001

10/11	TOTAL
Cf Folio	Indice
	B

