




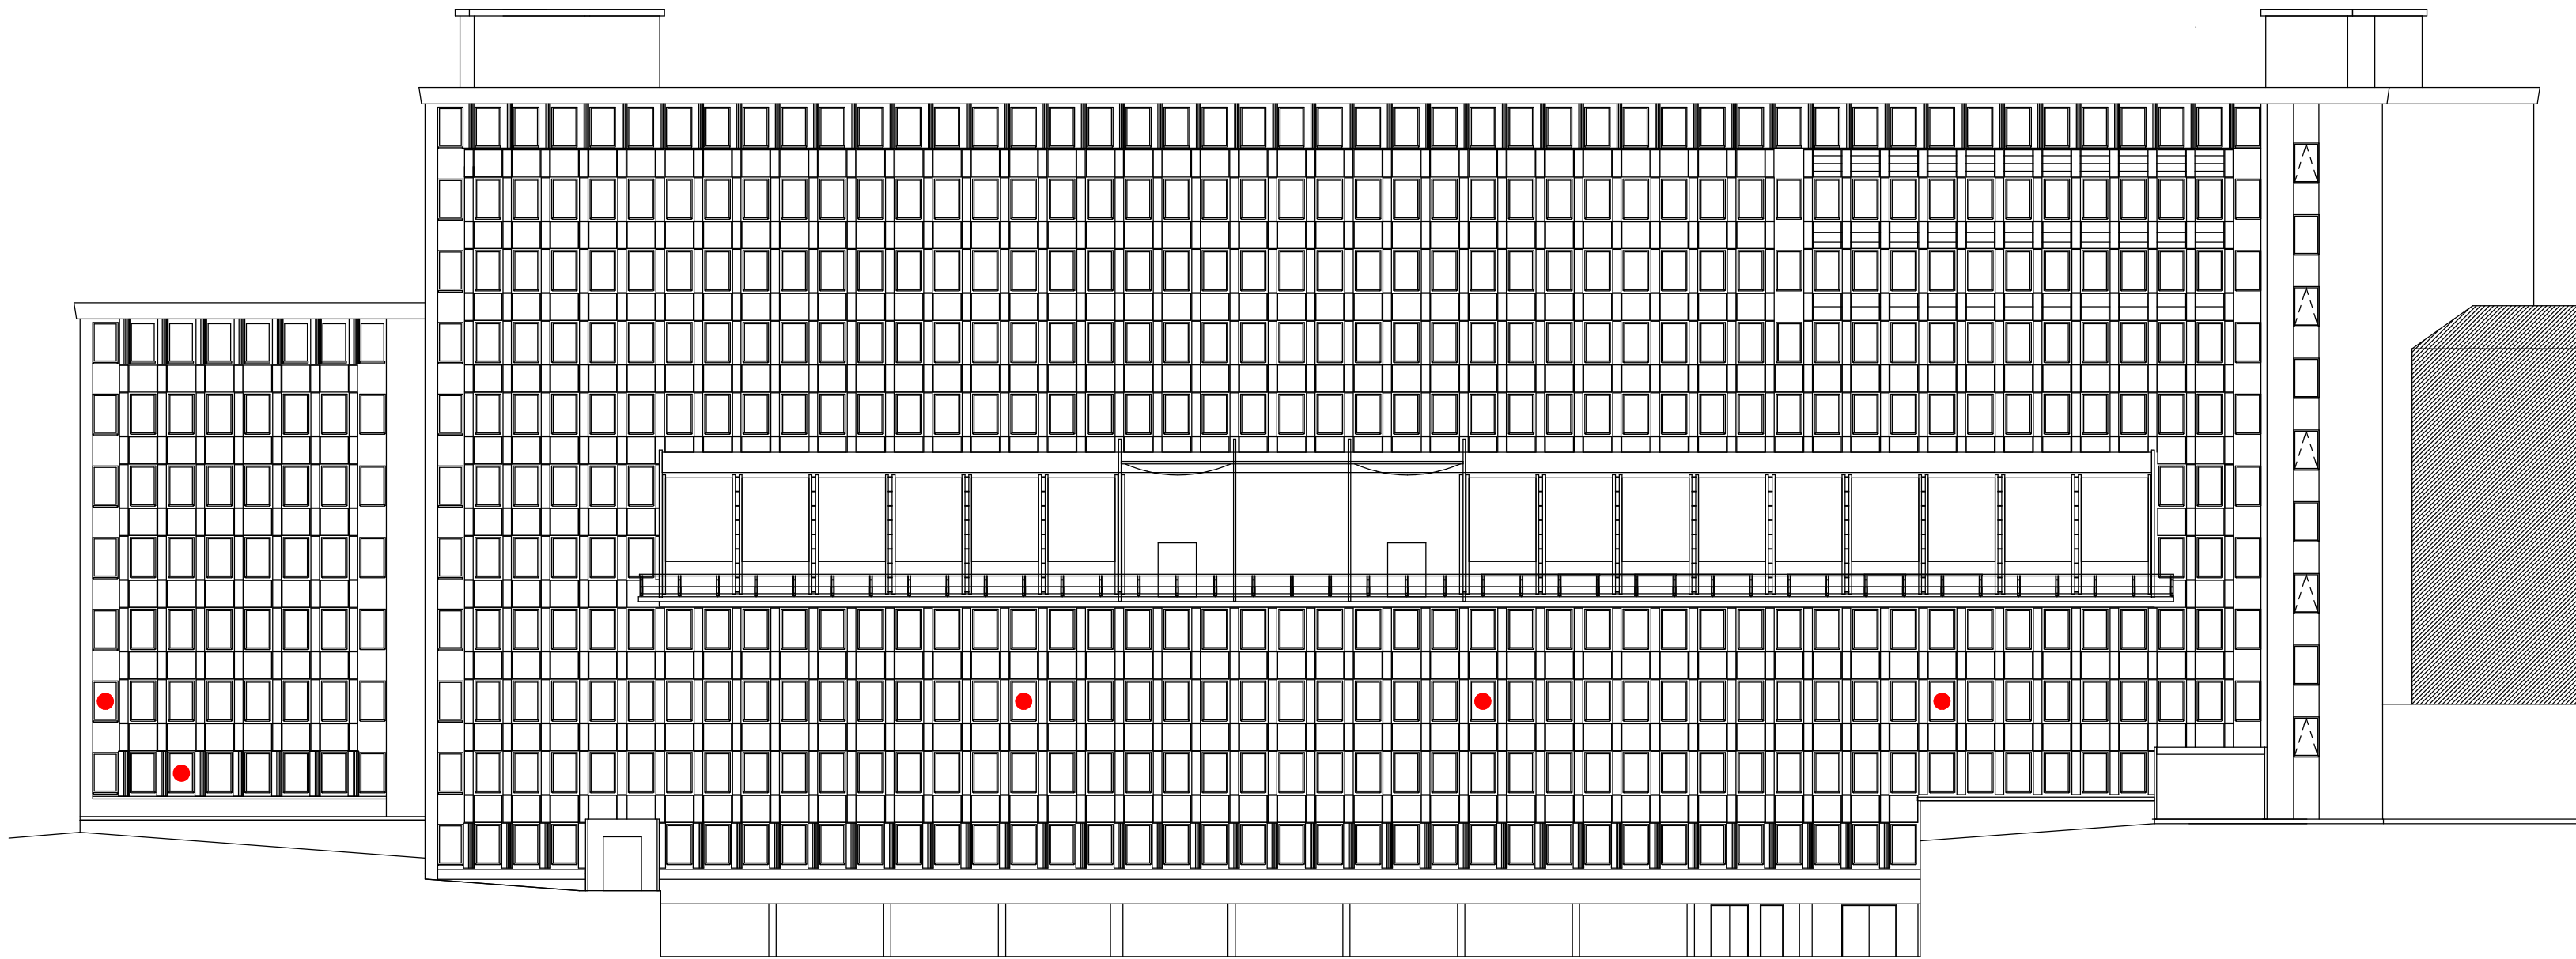


Façade Sud - 1/250

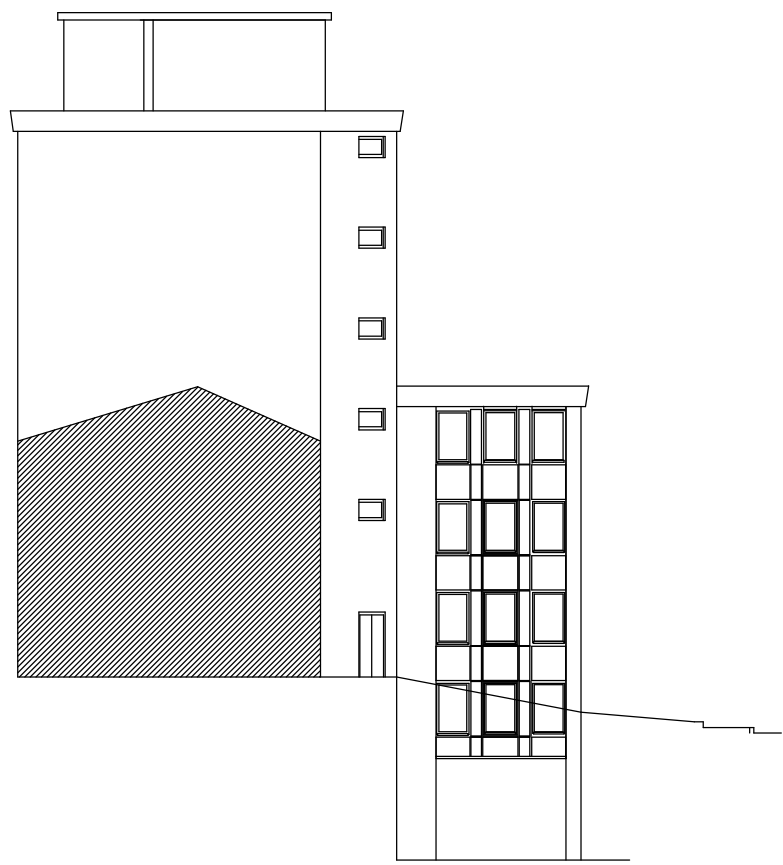


Façade Est - 1/250

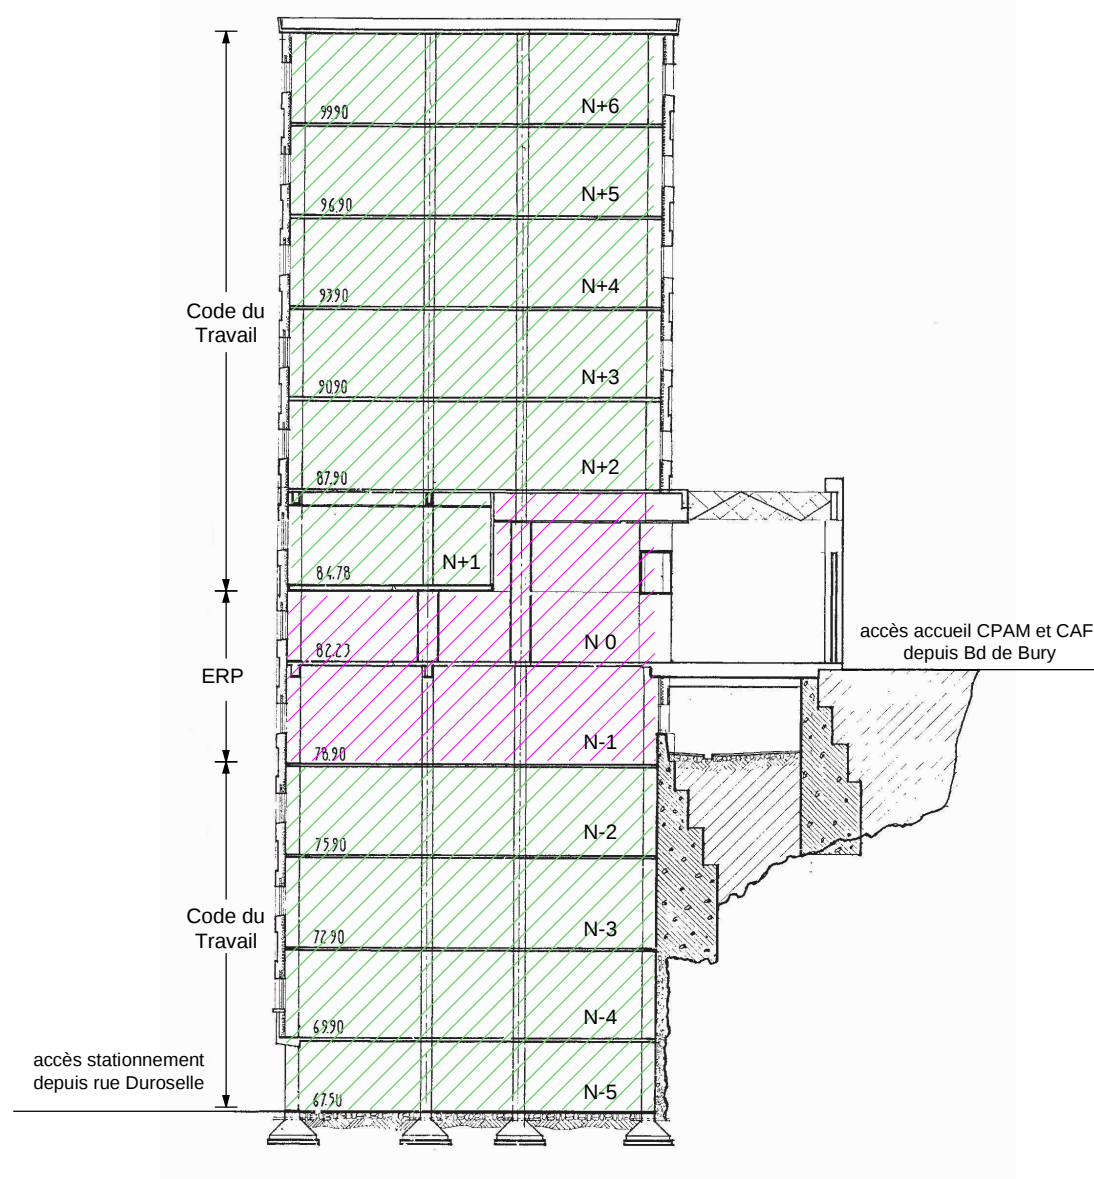

Coupe du bâtiment - 1/250

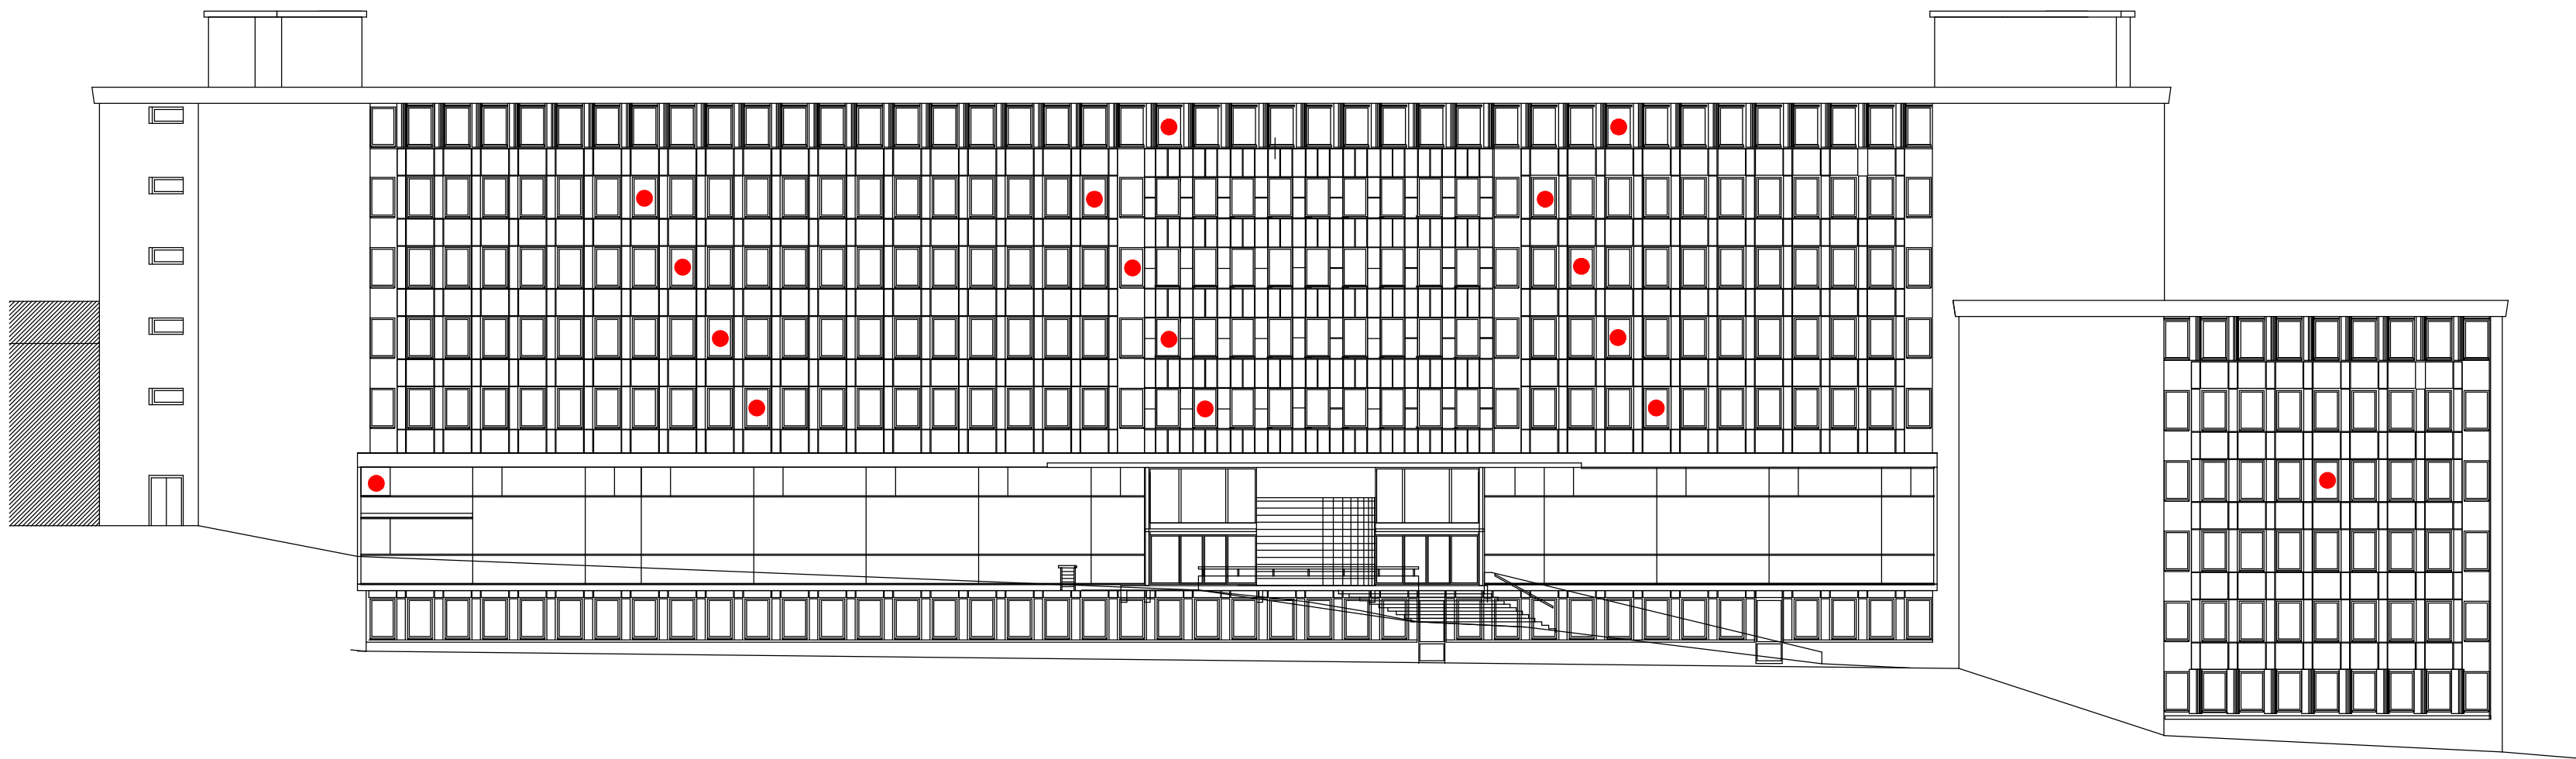

Façade Nord - 1/250

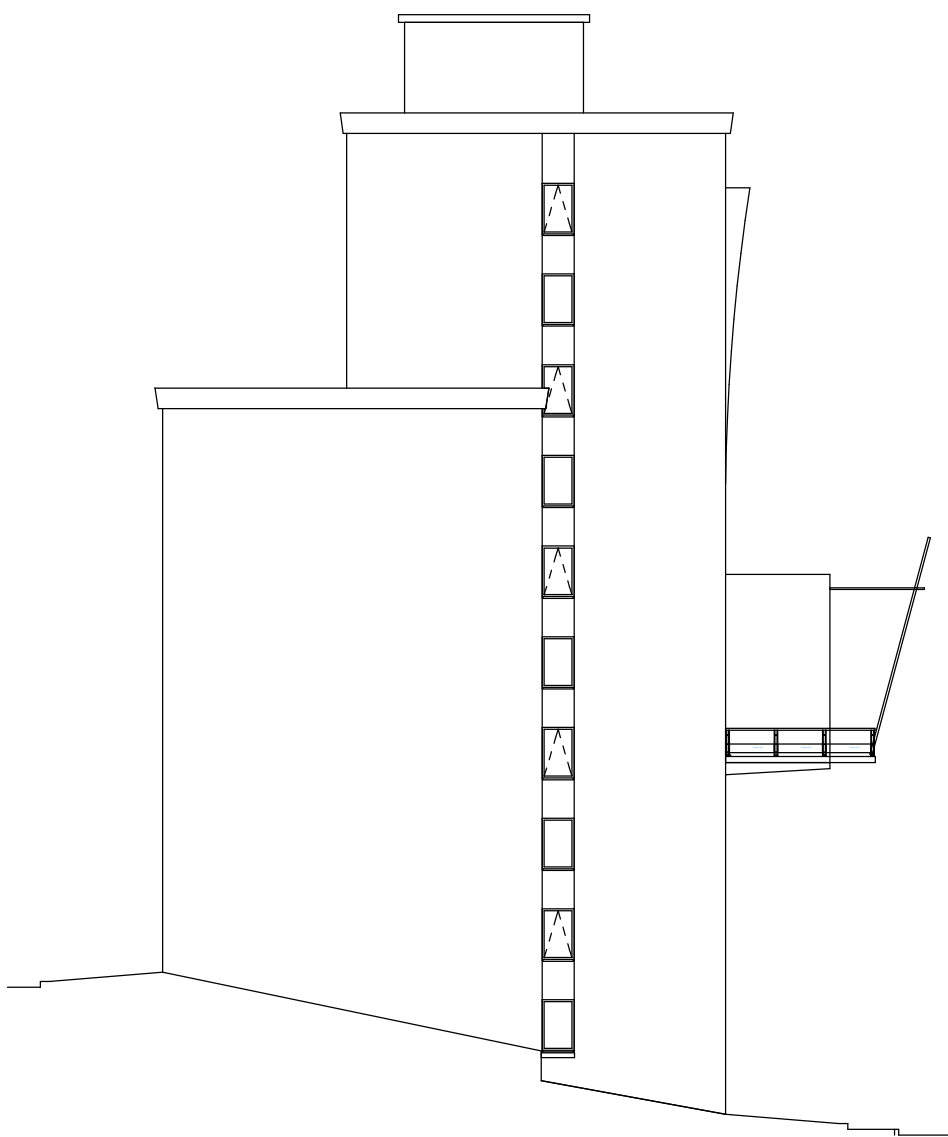

Façade Ouest - 1/250




GENAUD SIMON ARCHITECTURE
5 place du Palet - 16000 Angoulême
gsa@gsarchitecture.fr
05 45 38 06 05

Cotraitants :

BET Fluides : A Ingénierie
77, Bd de Bretagne - 16000 Angoulême
contact@a-ingenierie.com - 05 86 75 00 35

BET Structure : SECBA
77, avenue Maryse Bastié - 16340 L'Isle d'Espagnac
secba@wanadoo.fr - 05 45 68 54 09

Union Immobilière des Organismes de Sécurité Sociale
30, Bd de Bury - 16000 ANGOULEME

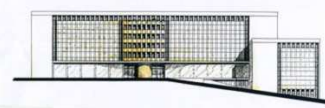

Mise en sécurité du bâtiment de la sécurité sociale
30, Bd de Bury à Angoulême

Phase : PRO/DCE

Date : 16/04/2026

Façades
Coupe