


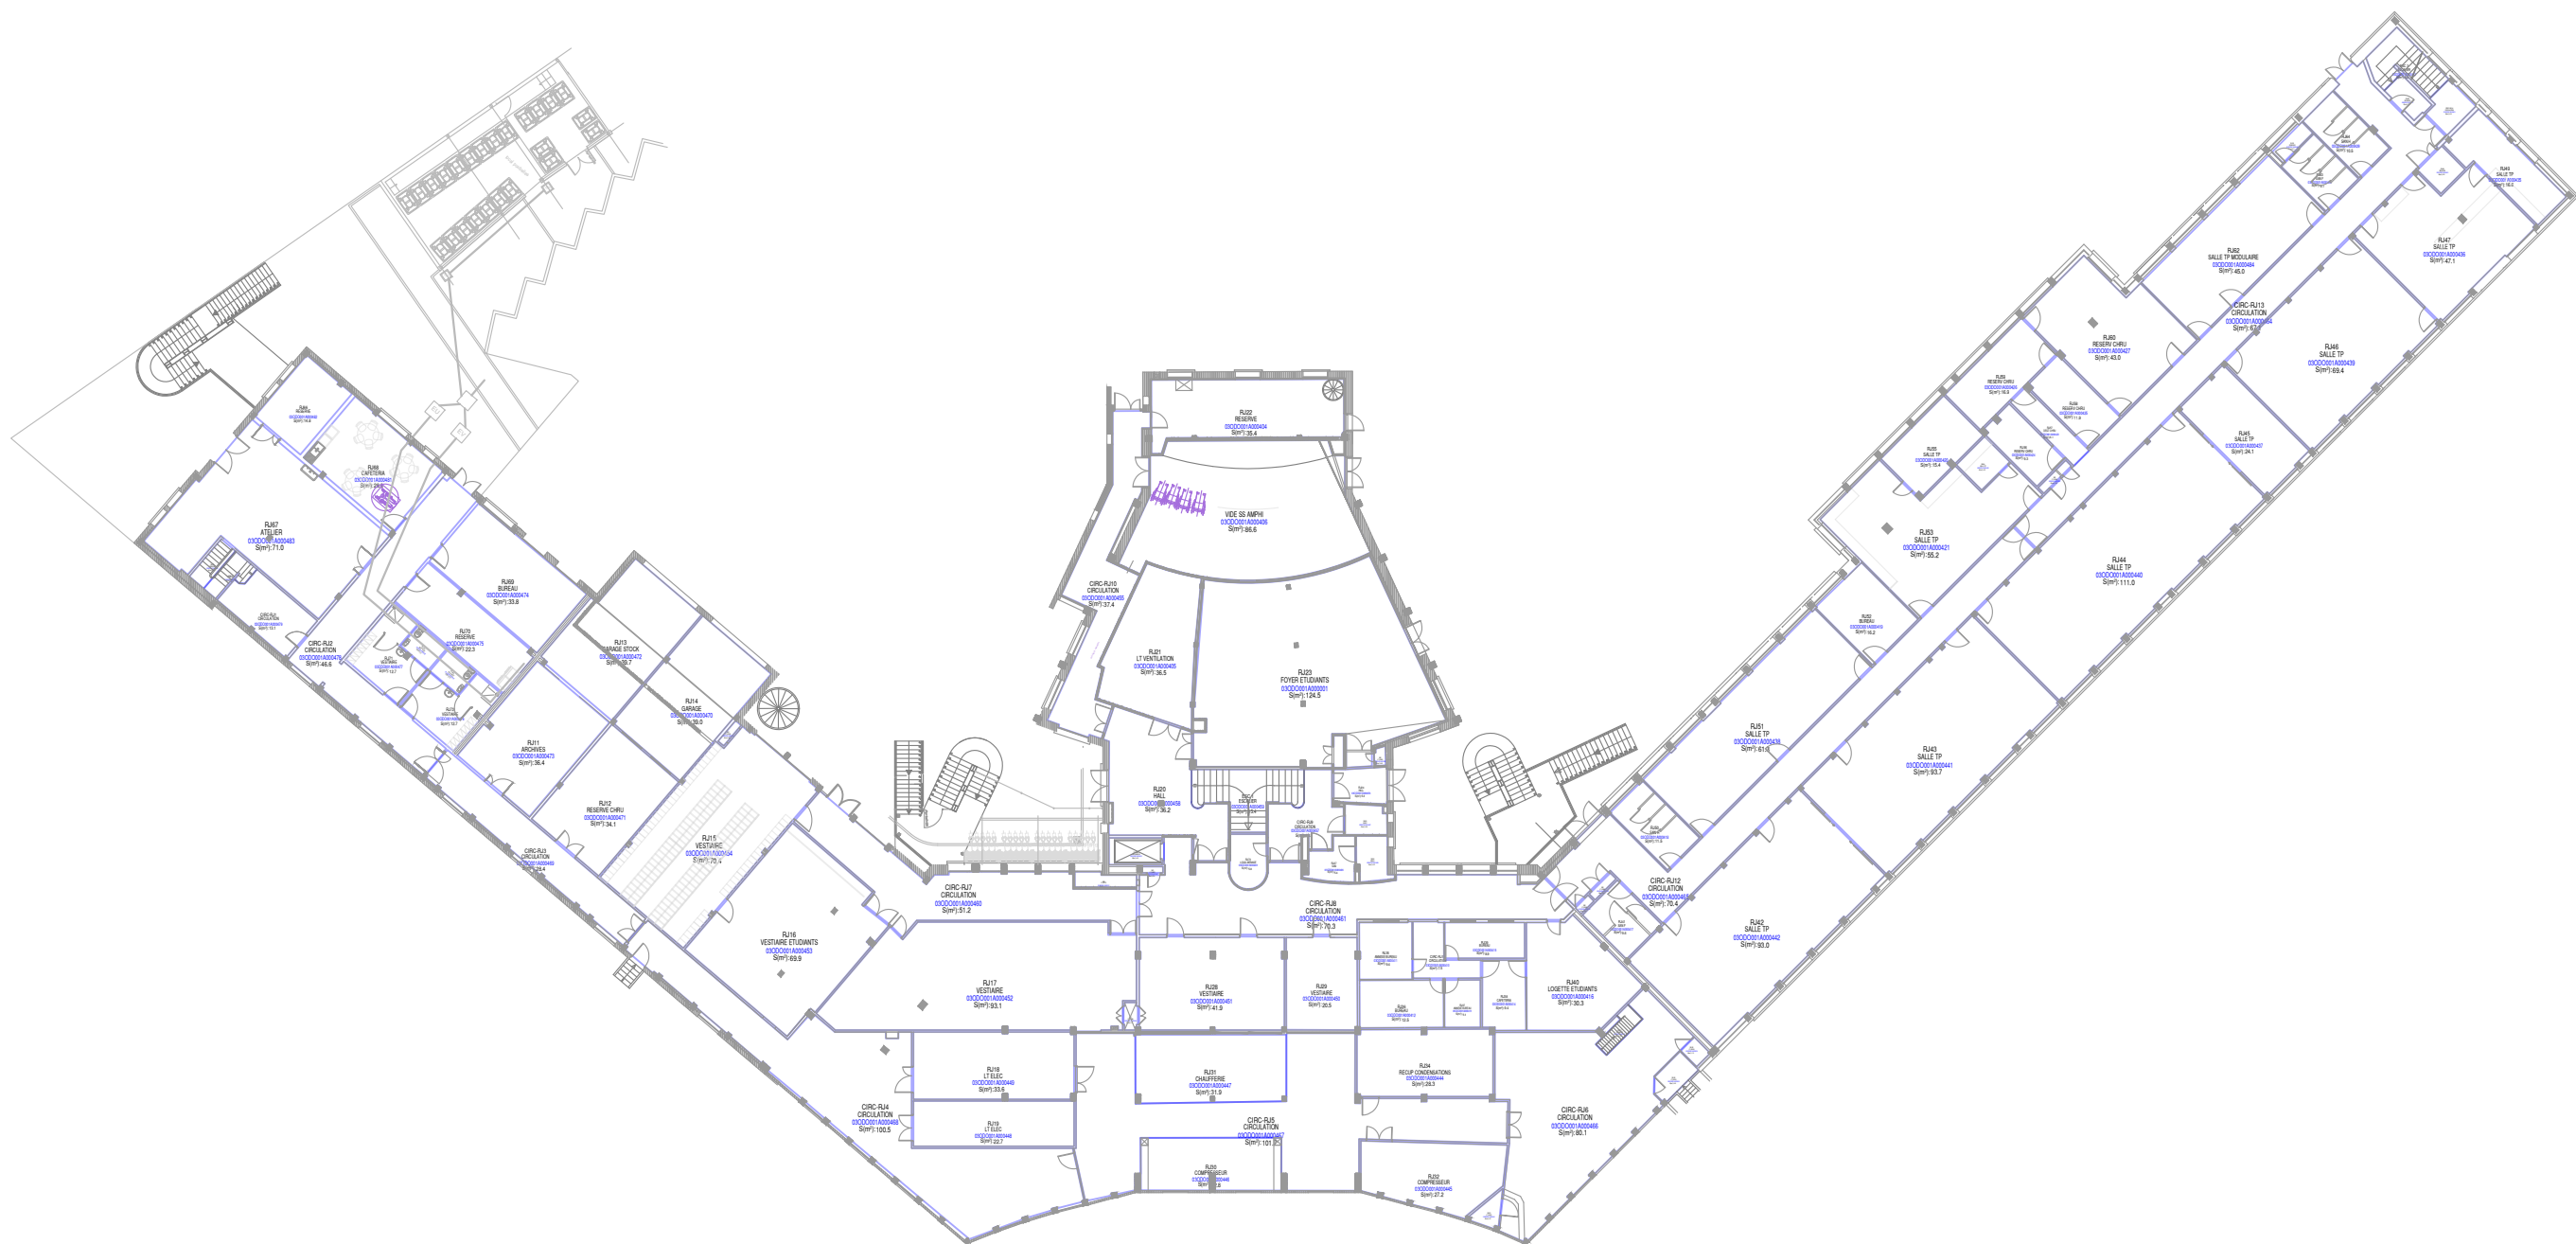



Direction Transition Ecologique
Immobilier et Logistique
Digitalisation - Outils - Données
dil-si@univ-lille.fr

Site hospitalo-universitaire - CHIRURGIE DENTAIRE - Niveau 00-Rez de jardin

BATIMENT	CHIRURGIE DENTAIRE	ID BATIMENT	03ODO001	DATE CRÉATION	18/10/2019
NOM CORPS	---	CORPS	---	DATE ÉDITION	21/01/2025
NIVEAU	00-Rez de jardin	N°PLAN	03ODO001_00_[A3]	ECHELLE	1/400
SITE	Site hospitalo-universitaire	PHASE	EXI	FORMAT	A3
VILLE	LILLE	VERSION	---	ÉDITÉ PAR	DiSi


\\lad.univ-lille.fr\Partages\LDL-SI\01-plans\01-fp\03ODO001_CHIRURGIE_DENTAIRE_fp

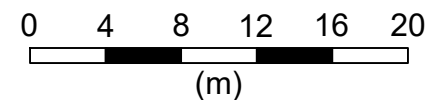


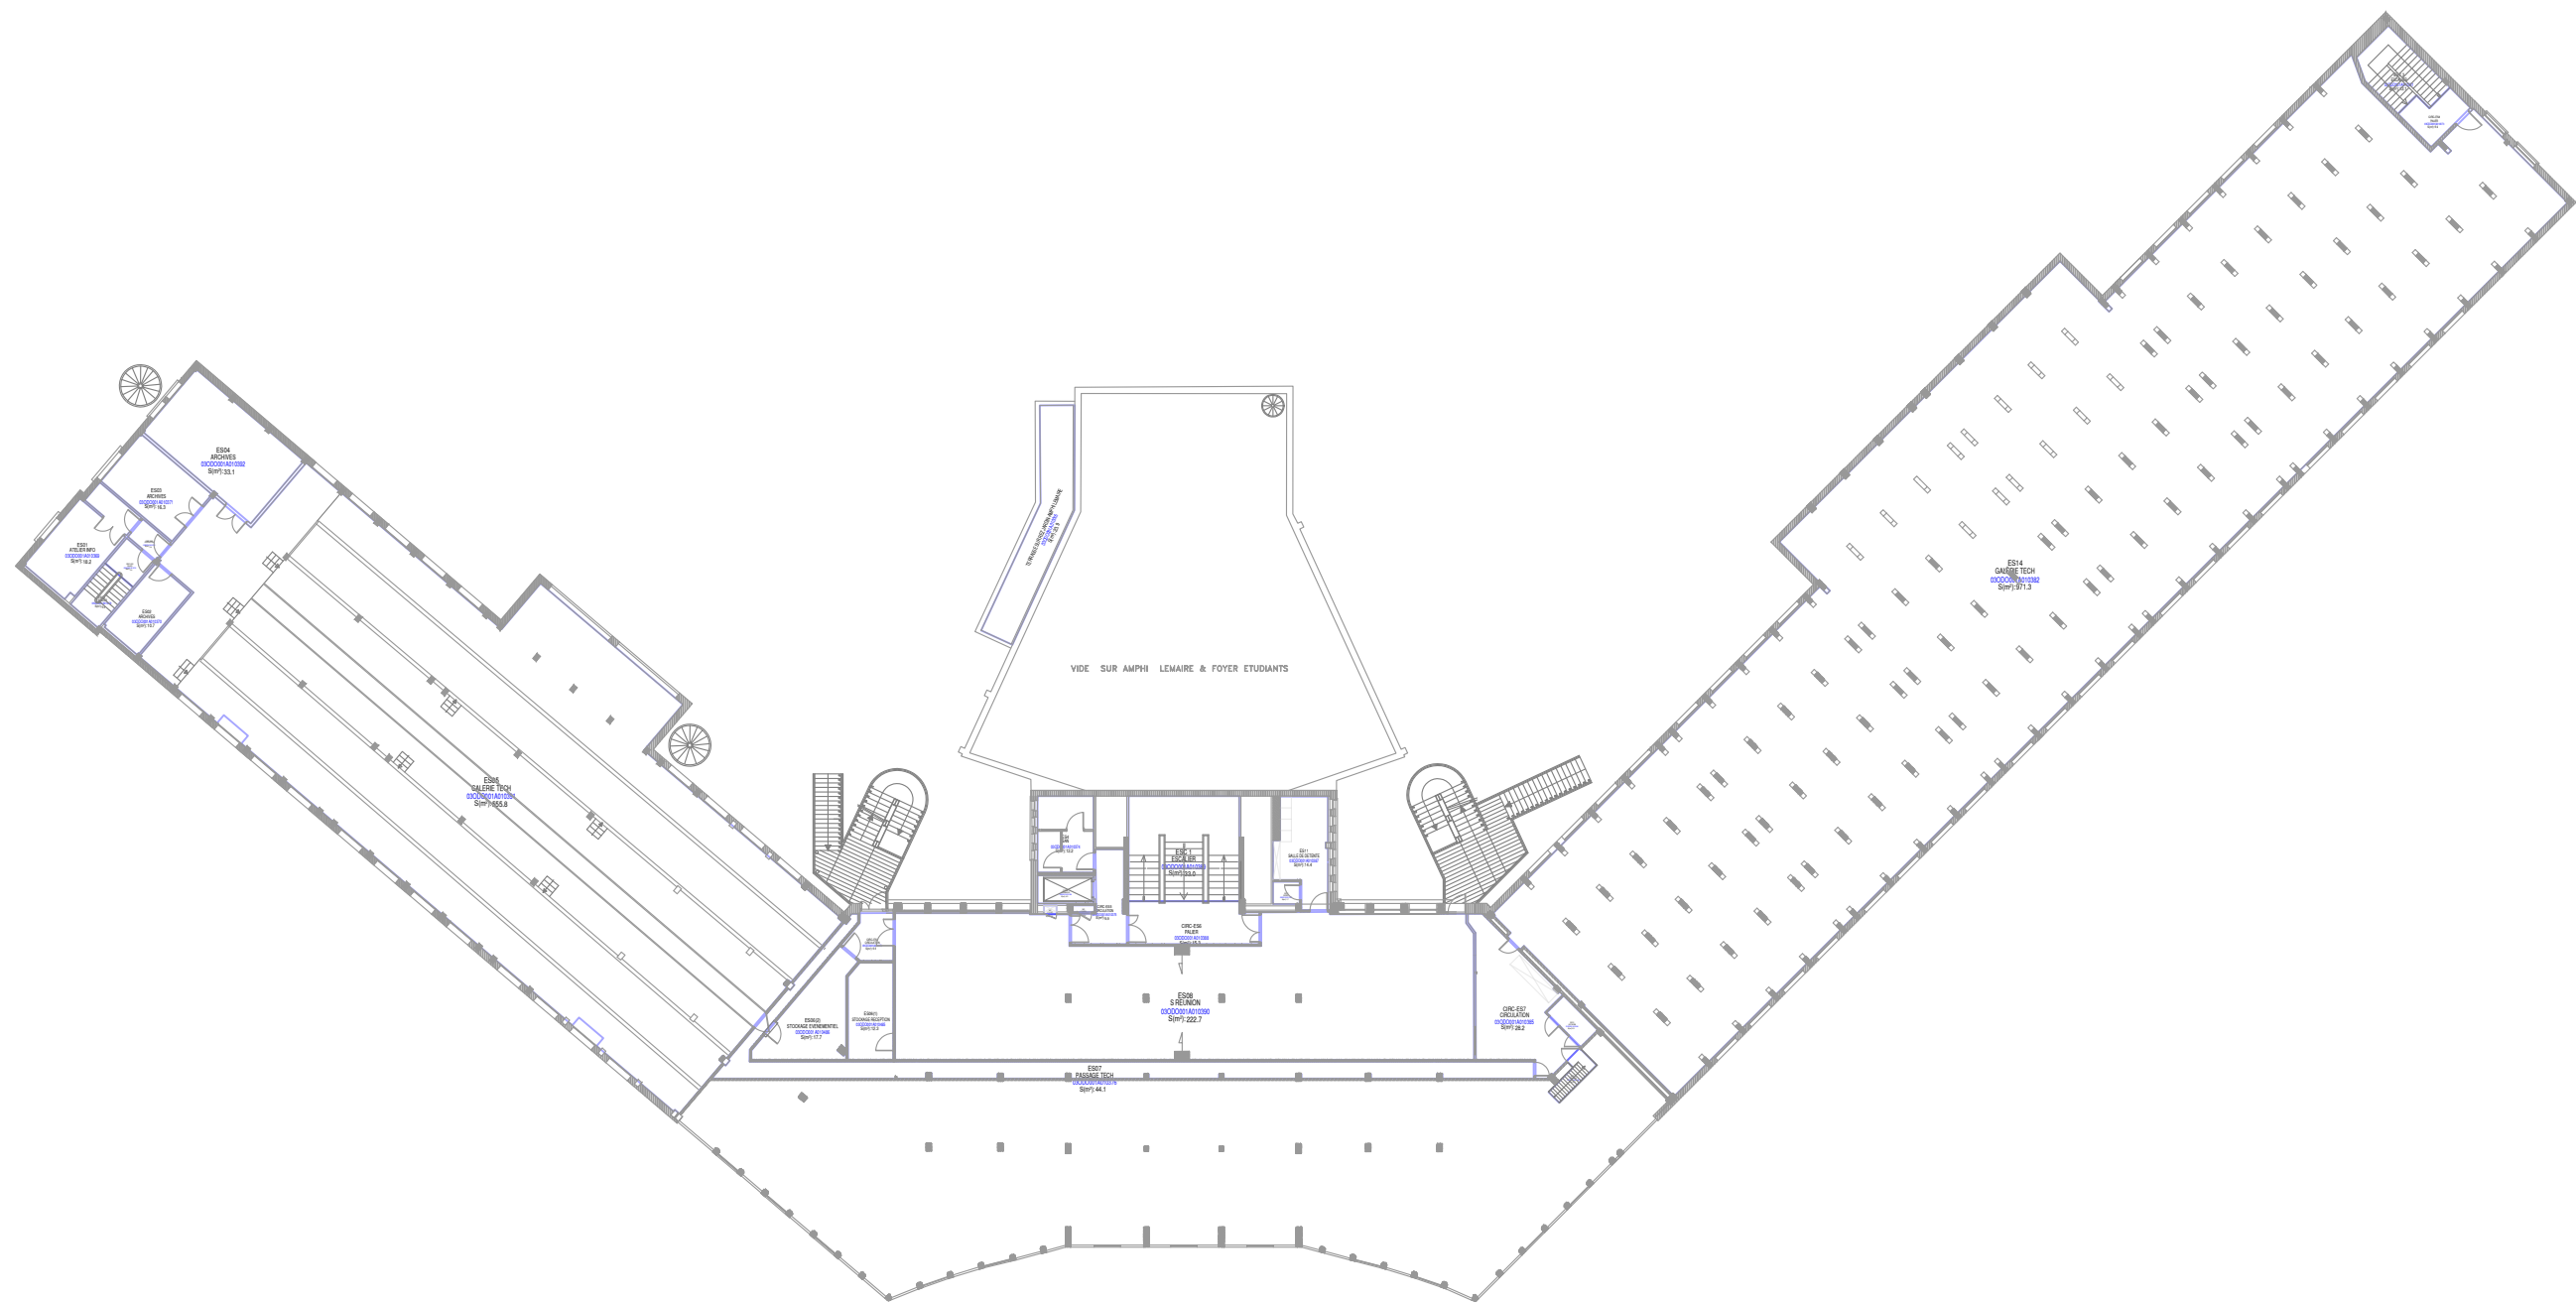

Site hospitalo-universitaire - CHIRURGIE DENTAIRE - Niveau 01-Entresol

BATIMENT	CHIRURGIE DENTAIRE	ID BATIMENT	03ODO001	DATE CREATION	18/10/2019
NOM CORPS	---	CORPS	---	DATE EDITION	21/01/2025
NIVEAU	01-Entresol	N°PLAN	03ODO001__01_[A3]	ECHELLE	1/400
SITE	Site hospitalo-universitaire	PHASE	EXI	FORMAT	A3
VILLE	LILLE	VERSION	---	EDITE PAR	DiSi

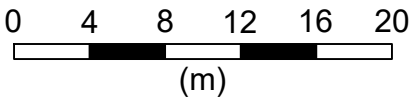

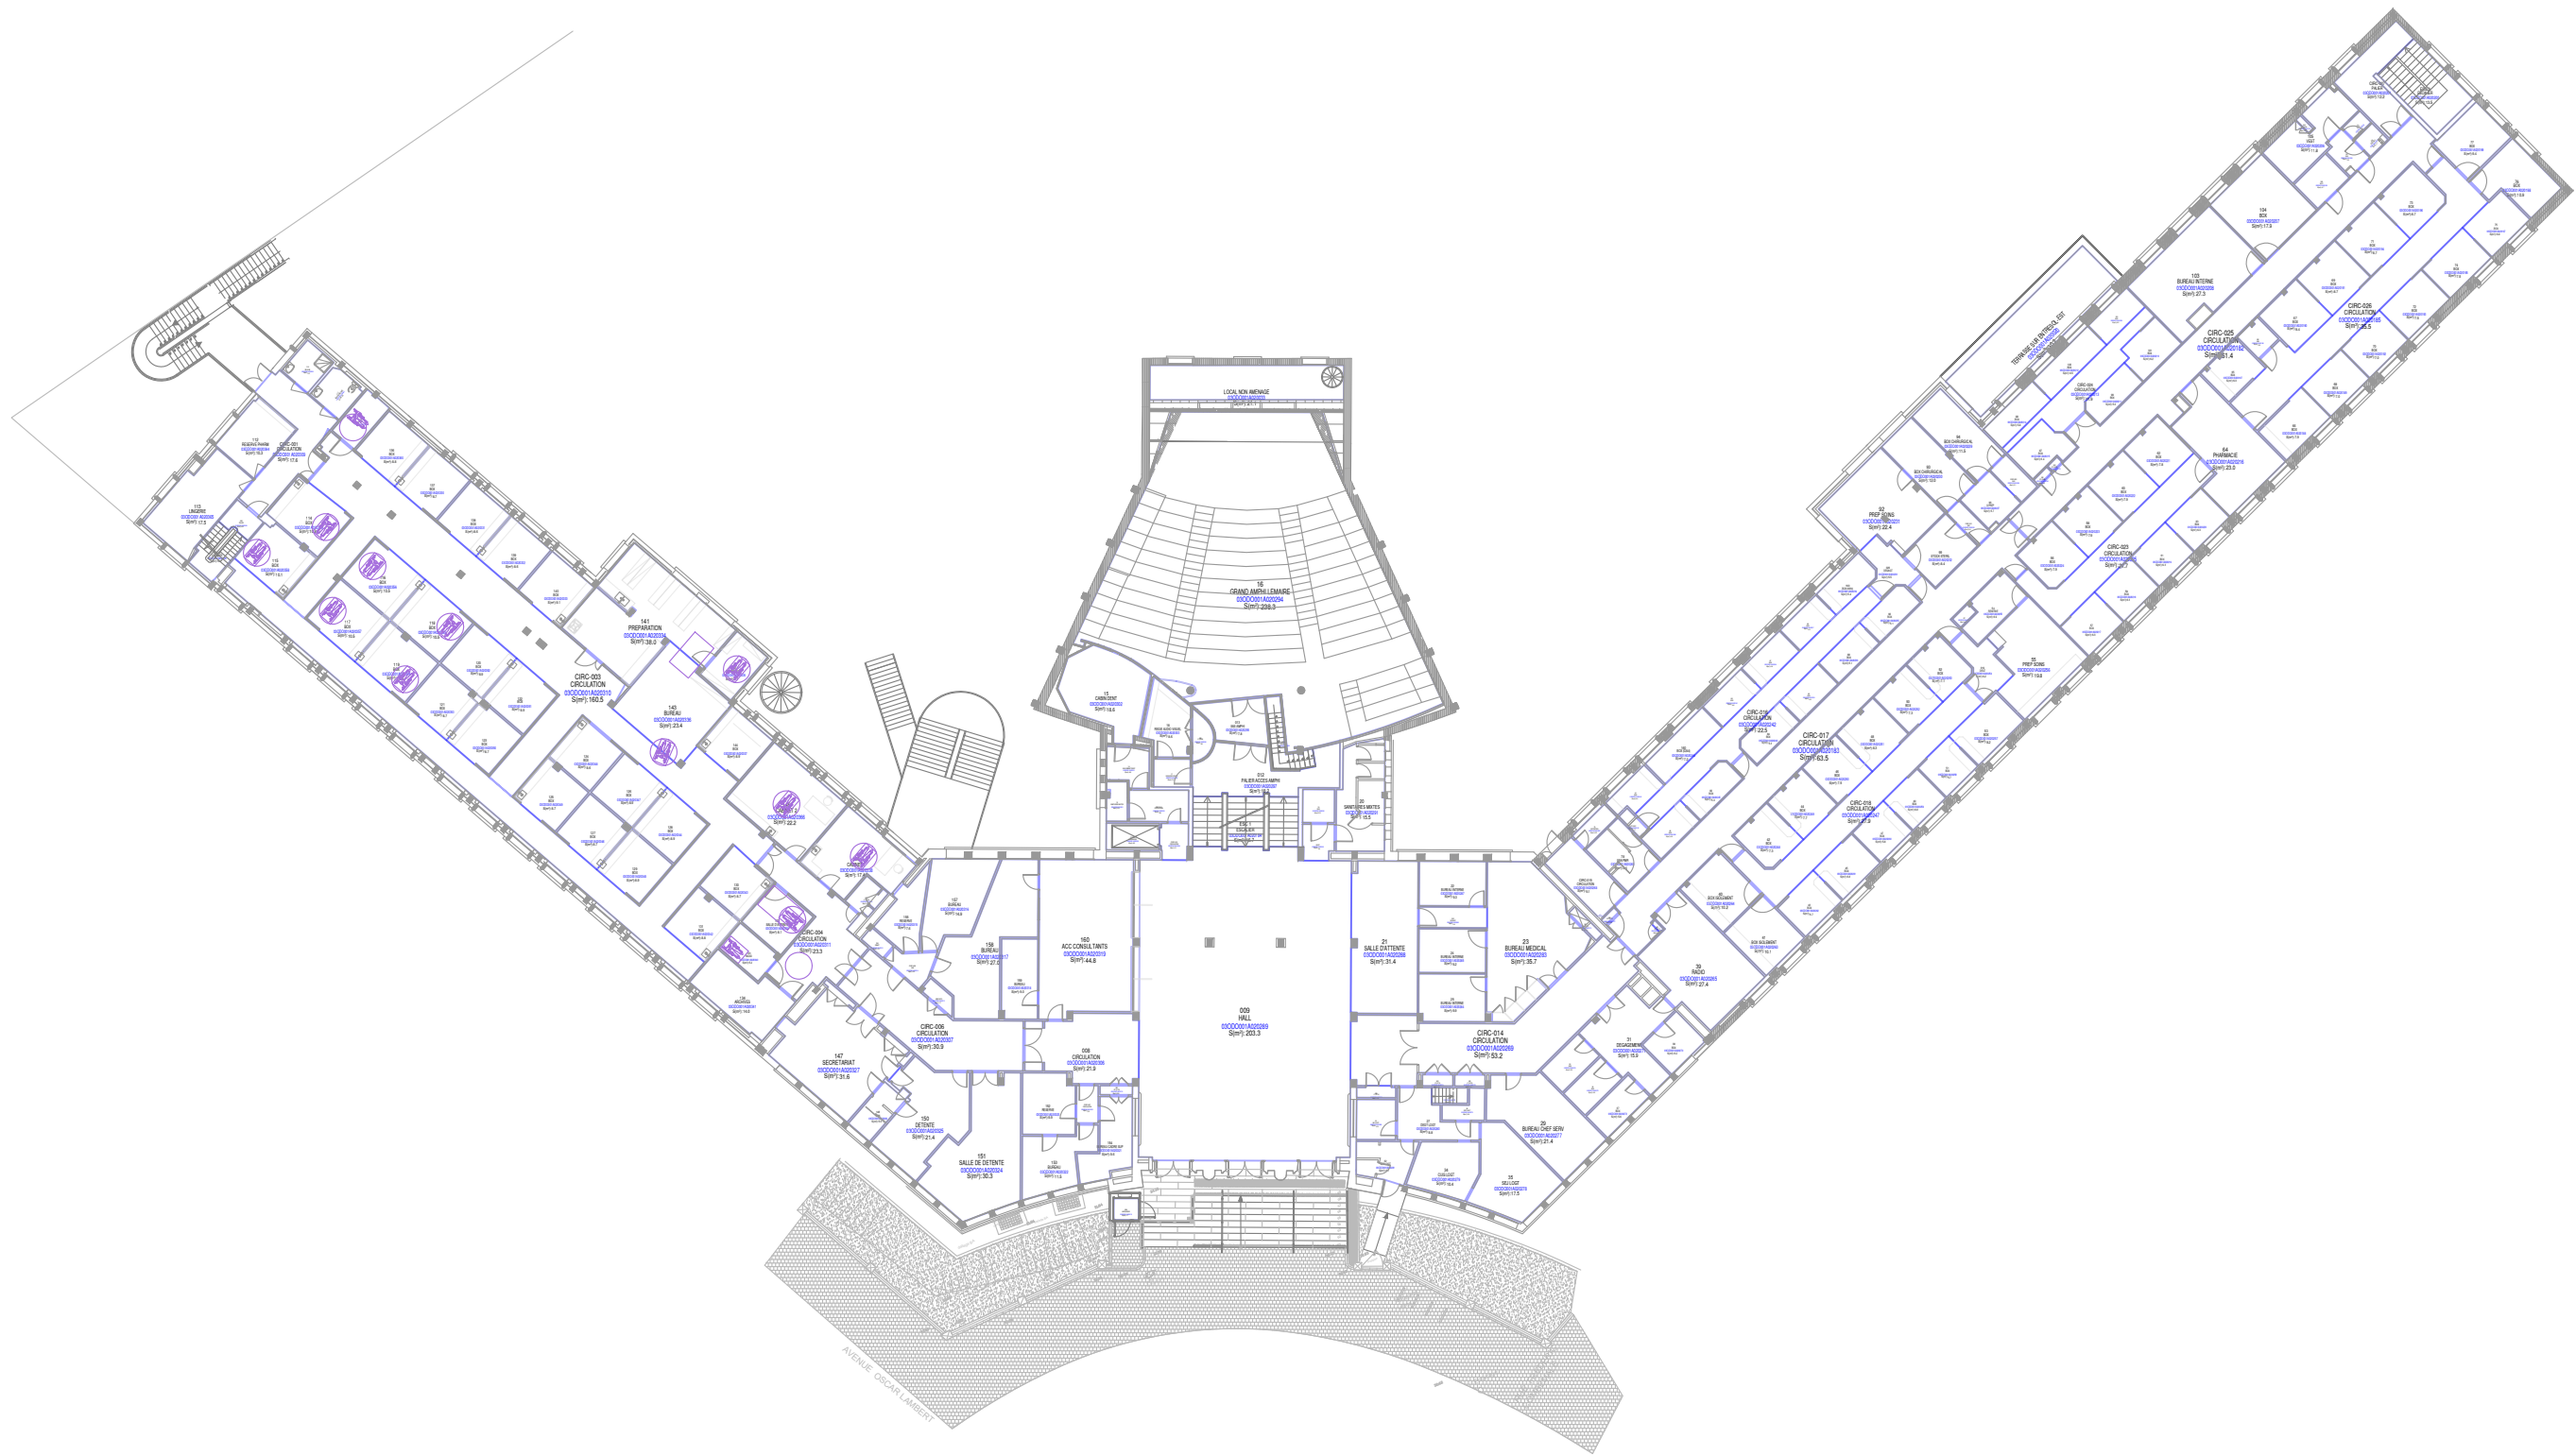


Direction Transition Ecologique
Immobilier et Logistique
Digitalisation - Outils - Données


dil-si@univ-lille.fr

Site hospitalo-universitaire - CHIRURGIE DENTAIRE - Niveau 02-RDC (R+0)

BATIMENT	CHIRURGIE DENTAIRE	ID BATIMENT	03ODO001	DATE CRÉATION	18/10/2019
NOM CORPS	---	CORPS	---	DATE ÉDITION	21/01/2025
NIVEAU	02-RDC (R+0)	N°PLAN	03ODO001_02_[A3]	ECHELLE	1/400
SITE	Site hospitalo-universitaire	PHASE	EXI	FORMAT	A3
VILLE	LILLE	VERSION	---	ÉDITÉ PAR	DiSi

\\lad.univ-lille.fr\Partages\DL-SI\01-plans\01-fp\03ODO001_CHIRURGIE_DENTAIRE_fp

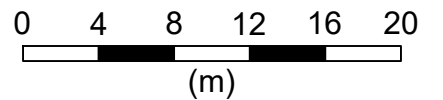

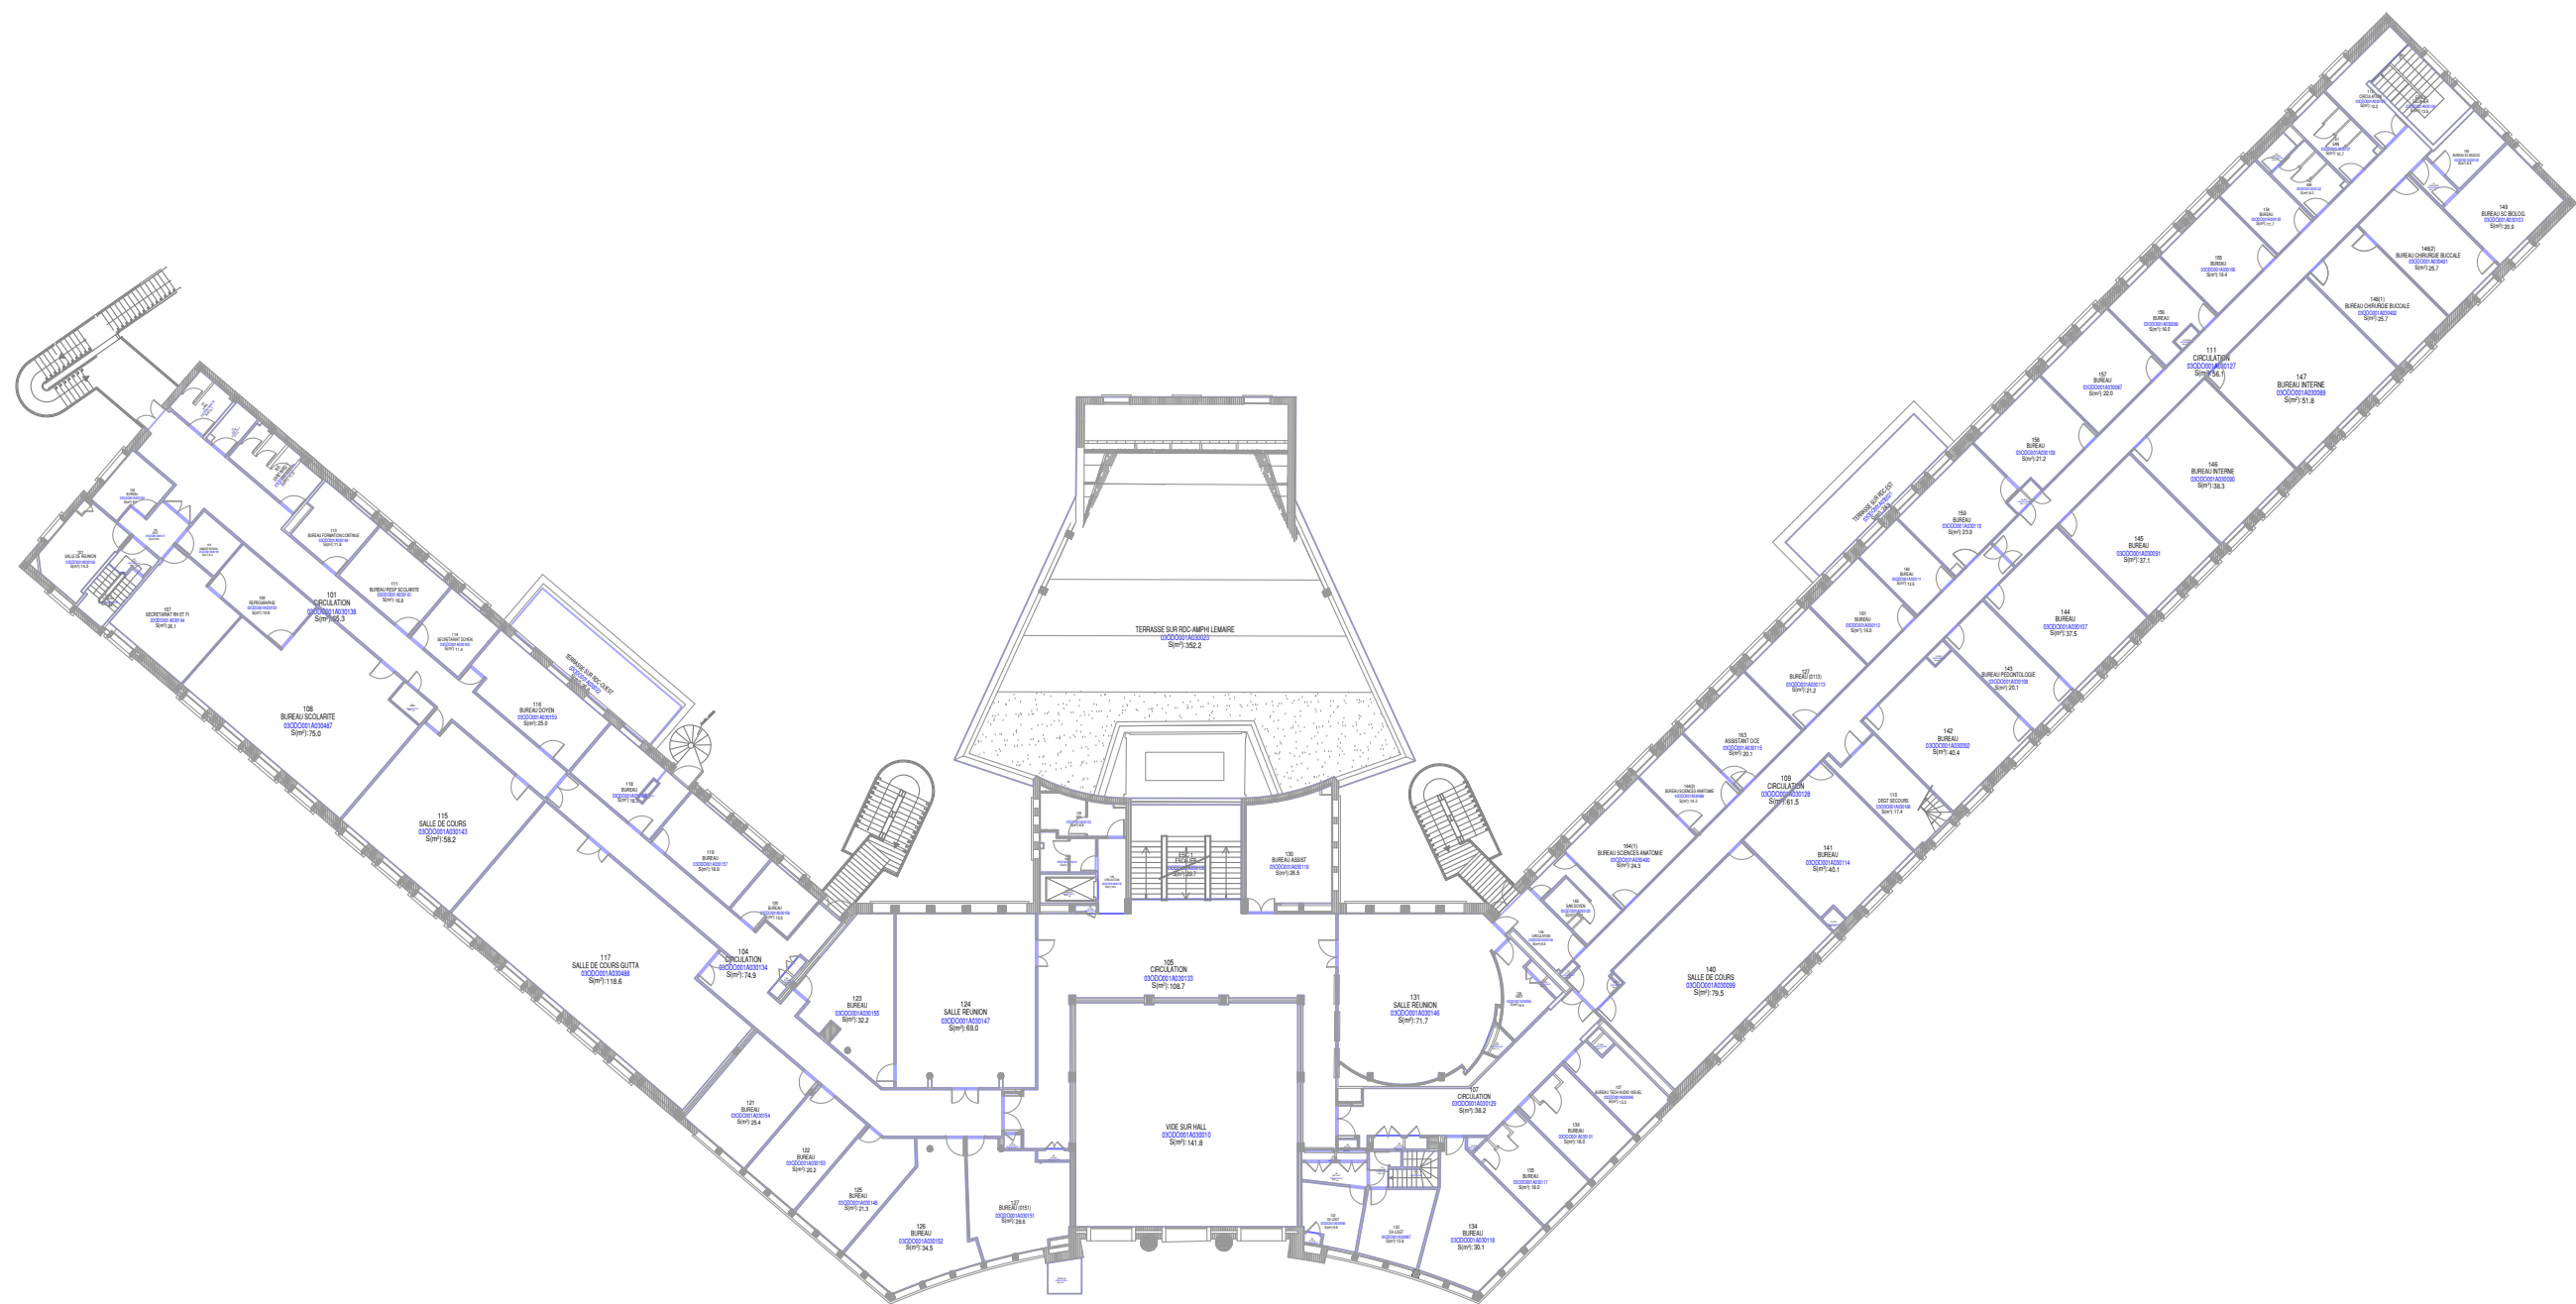



Direction Transition Ecologique
Immobilier et Logistique
Digitalisation - Outils - Données
dil-si@univ-lille.fr

Site hospitalo-universitaire - CHIRURGIE DENTAIRE - Niveau 03-1er étage (R+1)

BATIMENT	CHIRURGIE DENTAIRE	ID BATIMENT	03ODO001	DATE CREATION	18/10/2019
NOM CORPS	---	CORPS	---	DATE EDITION	21/01/2025
NIVEAU	03-1er étage (R+1)	N°PLAN	03ODO001_03_[A3]	ECHELLE	1/400
SITE	Site hospitalo-universitaire	PHASE	EXI	FORMAT	A3
VILLE	LILLE	VERSION	---	ÉDITÉ PAR	DiSi


\\lad.univ-lille.fr\Partages\LDL-SI\01-plans\01-fp\03ODO001_CHIRURGIE_DENTAIRE_fp

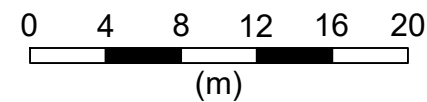

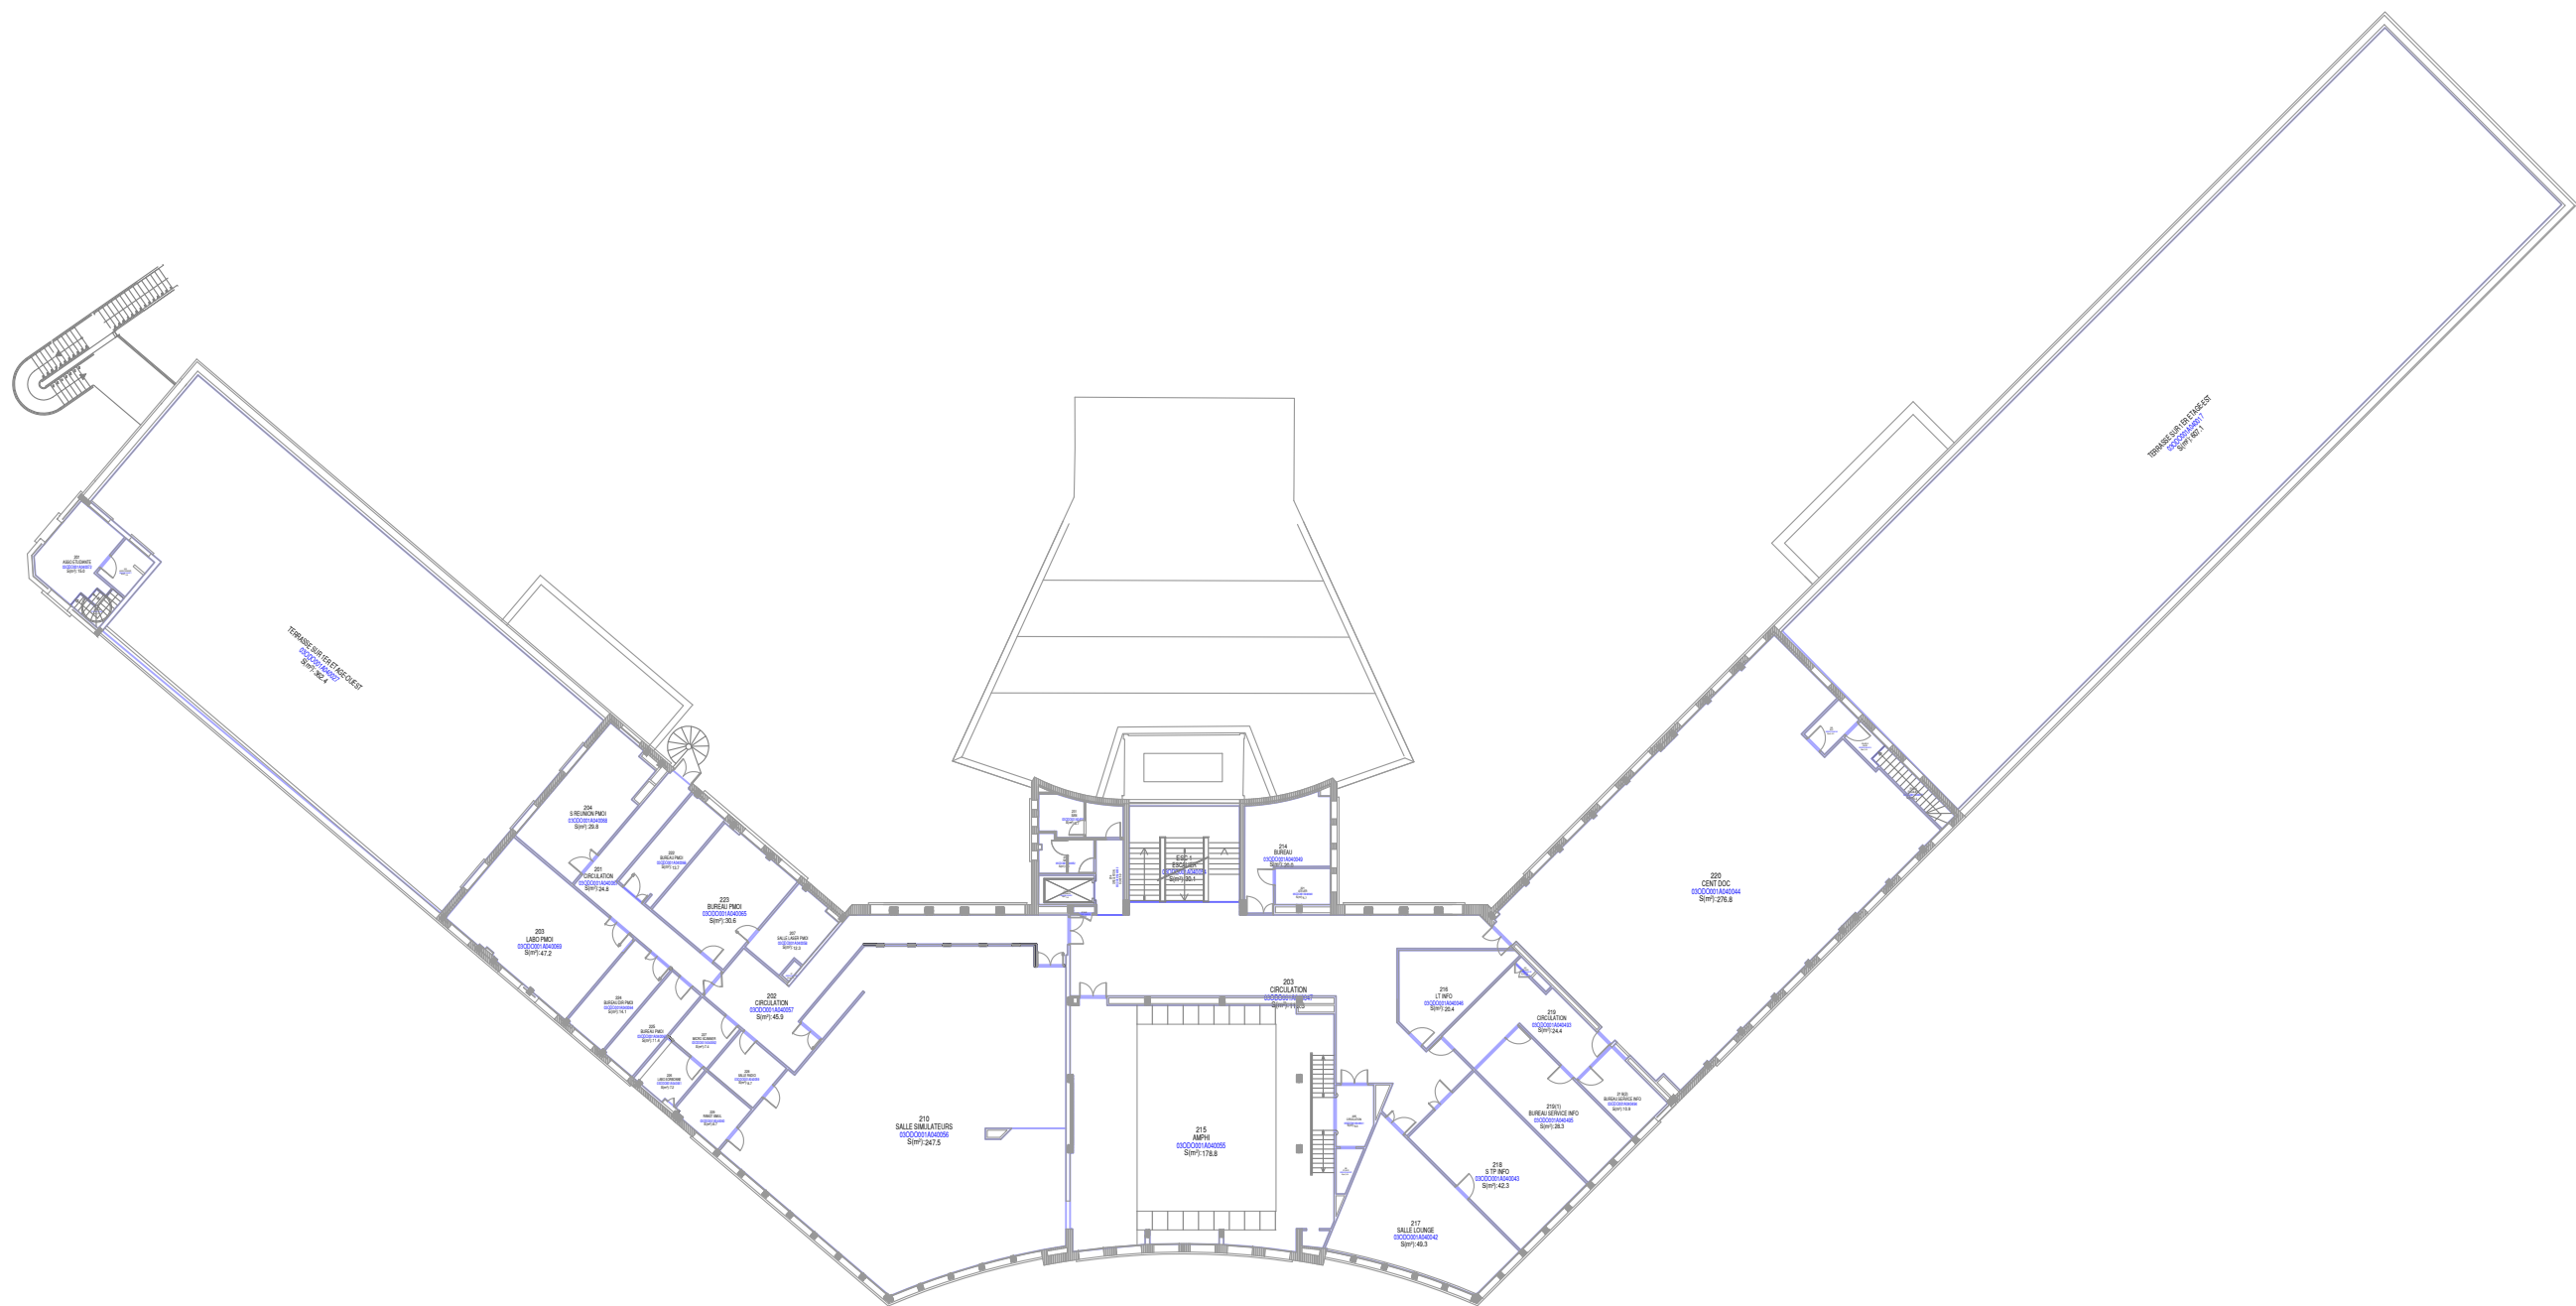

Site hospitalo-universitaire - CHIRURGIE DENTAIRE - Niveau 04-2ème étage (R+2)

BATIMENT	CHIRURGIE DENTAIRE	ID BATIMENT	03ODO001	DATE CRÉATION	18/10/2019
NOM CORPS	---	CORPS	---	DATE ÉDITION	21/01/2025
NIVEAU	04-2ème étage (R+2)	N°PLAN	03ODO001_04_[A3]	ECHELLE	1/400
SITE	Site hospitalo-universitaire	PHASE	EXI	FORMAT	A3
VILLE	LILLE	VERSION	---	ÉDITÉ PAR	DiSi

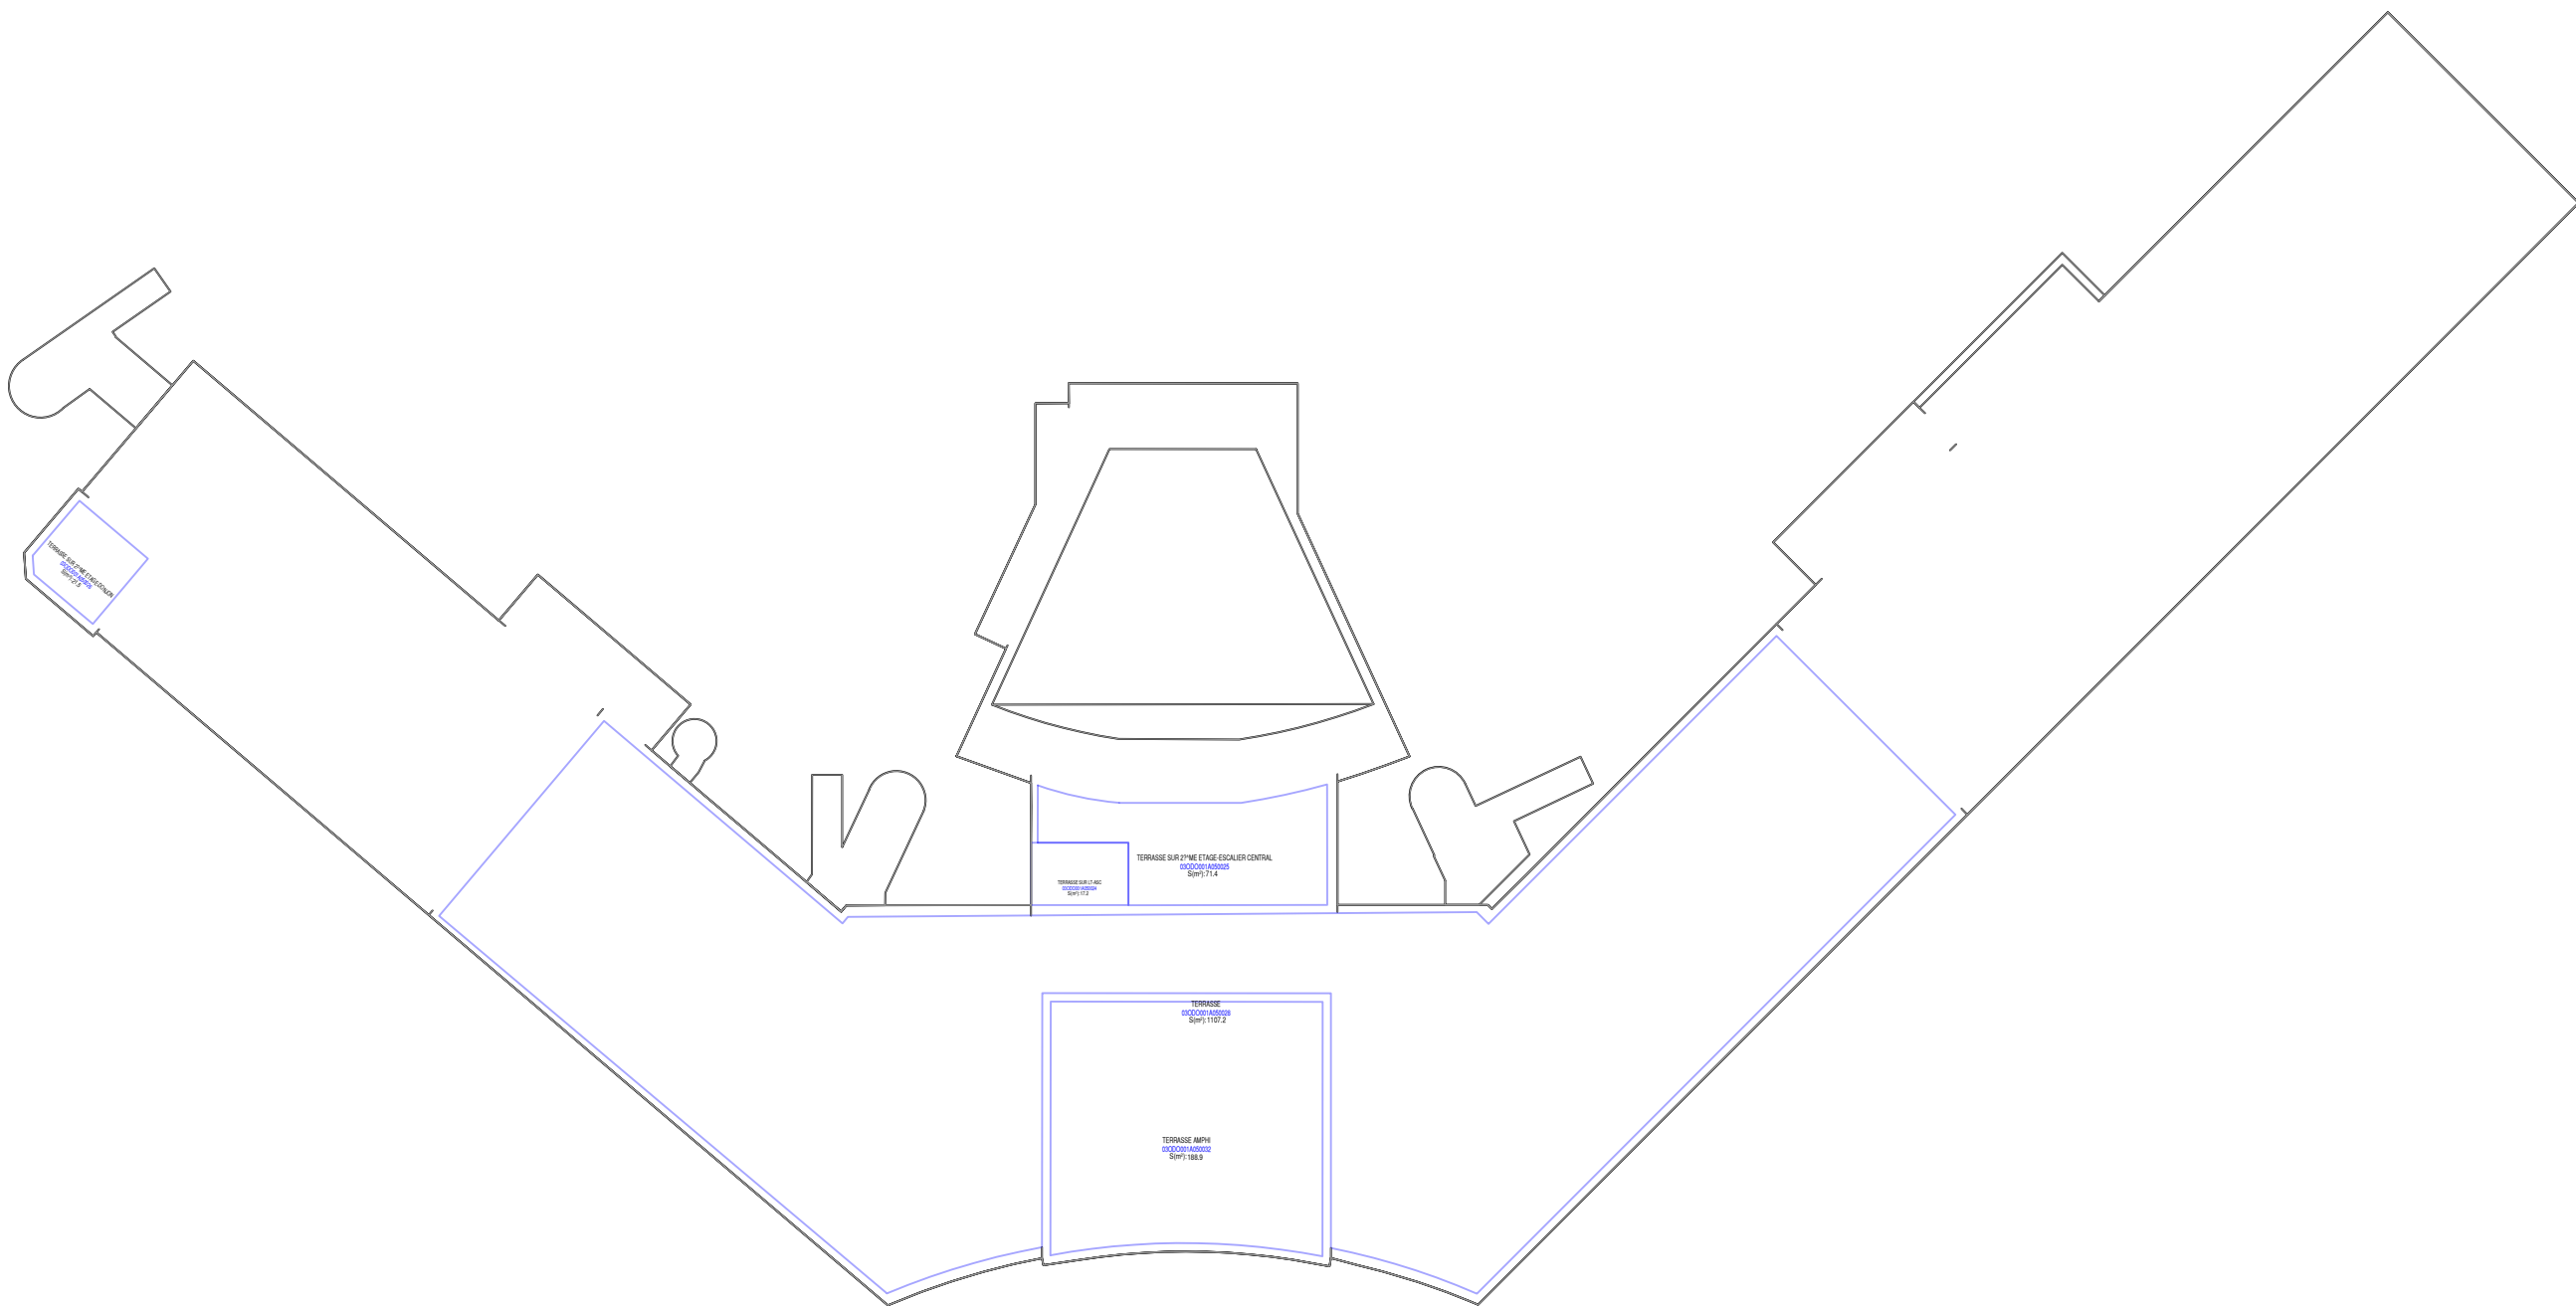

Site hospitalo-universitaire - CHIRURGIE DENTAIRE - Niveau 05-Toiture

BATIMENT	CHIRURGIE DENTAIRE	ID BATIMENT	03ODO001	DATE CRÉATION	18/10/2019
NOM CORPS	---	CORPS	---	DATE ÉDITION	21/01/2025
NIVEAU	05-Toiture	N°PLAN	03ODO001__05_[A3]	ECHELLE	1/400
SITE	Site hospitalo-universitaire	PHASE	EXI	FORMAT	A3
VILLE	LILLE	VERSION	---	ÉDITÉ PAR	DiSi

\\ad.univ-lille.fr\Partages\DI\SI\01-plans\01-fp\03ODO001_CHIRURGIE_DENTAIRE_fp



Direction Transition Ecologique
Immobilier et Logistique
Digitalisation - Outils - Données
dil-si@univ-lille.fr

