


PLAN DU NIVEAU RDC
1/100ème

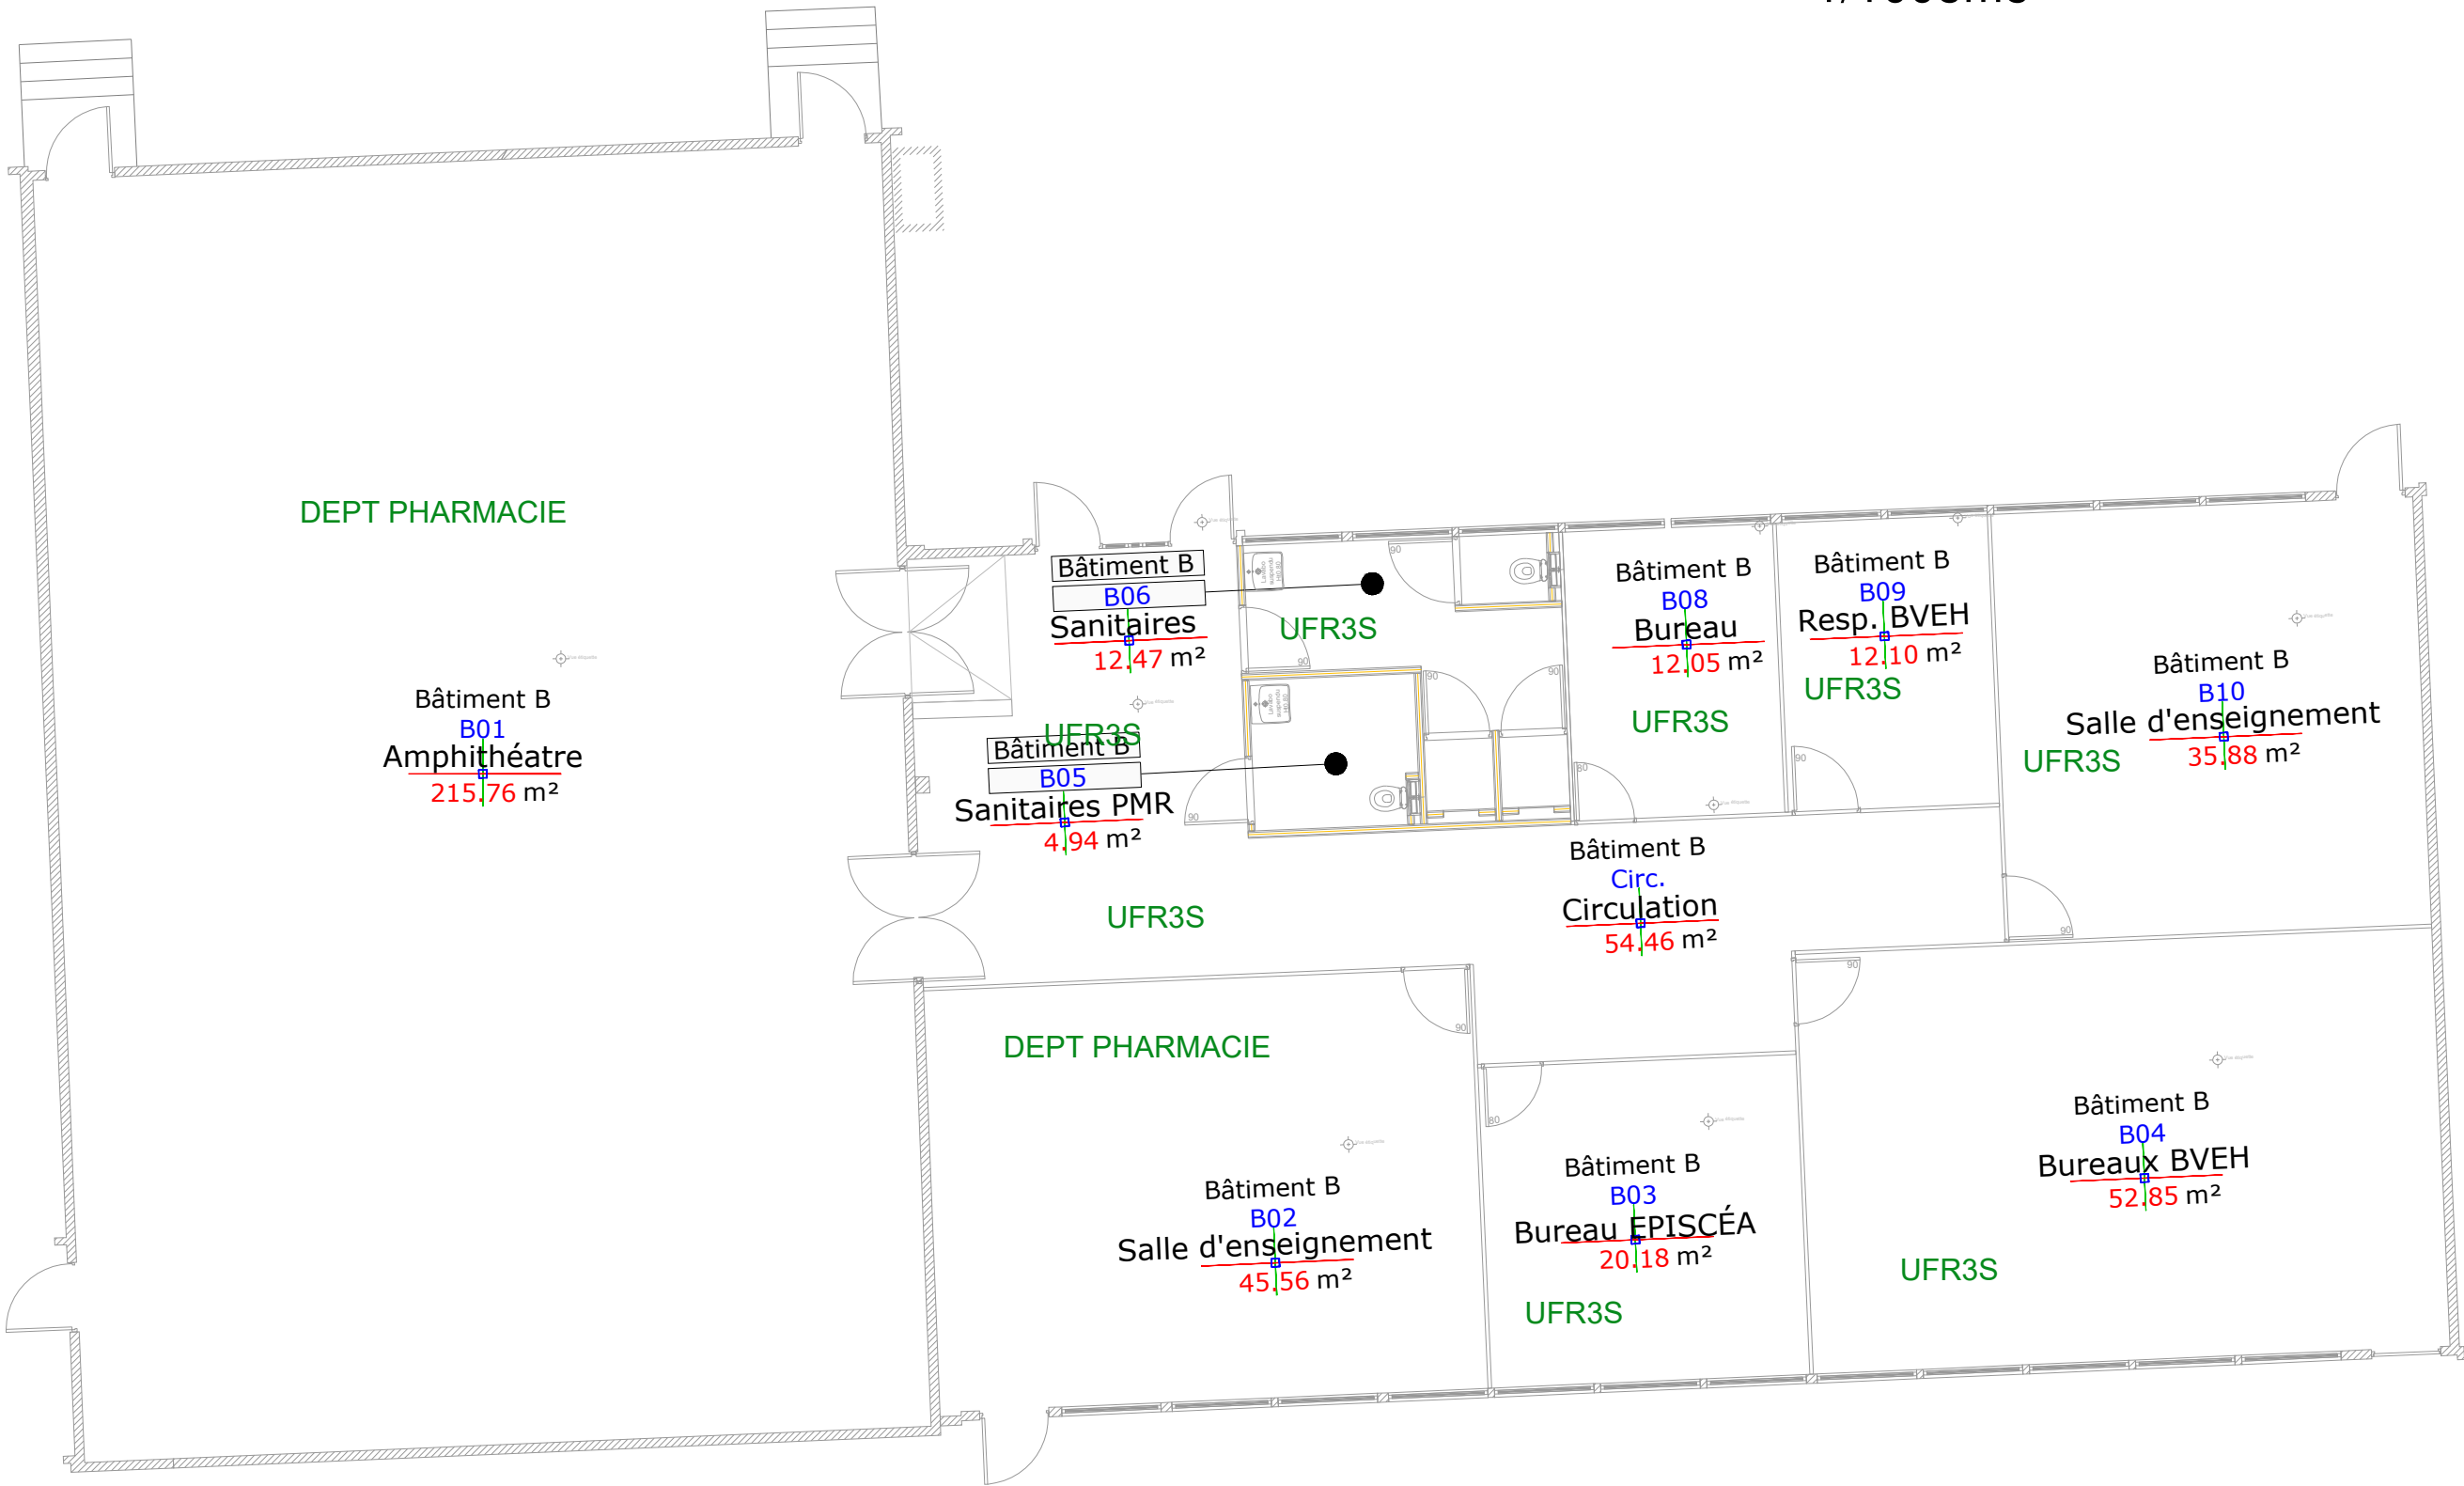

SITE	CAMPUS HOSPITALO-UNIVERSITAIRE	CHORUS SITE	170618	DATE CRÉATION	27/10/2022
VILLE	LILLE	CHORUS BAT/TER	370345	DERNIERE MAJ	28/02/2023
BATIMENT	SCFC BAT B	N°PLAN	03LAG004_00_[A3]	ECHELLE	1/200
NIVEAU	RDC (R+0)	PHASE		FORMAT	A3
ID BATIMENT	CHU011	VERSION	---	DESSINATEUR	O.DEMUYNCK