



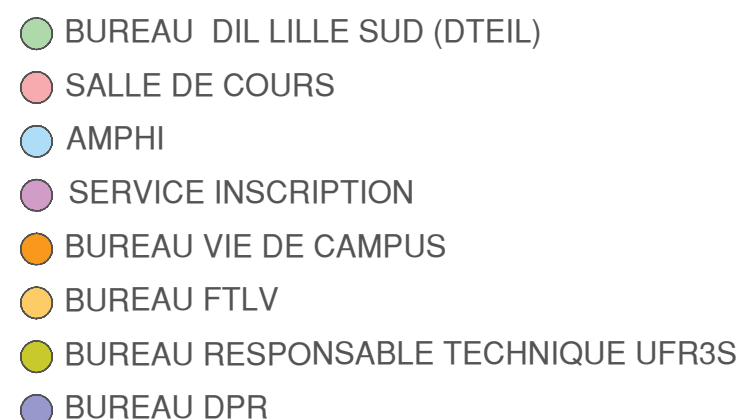

UFR3S

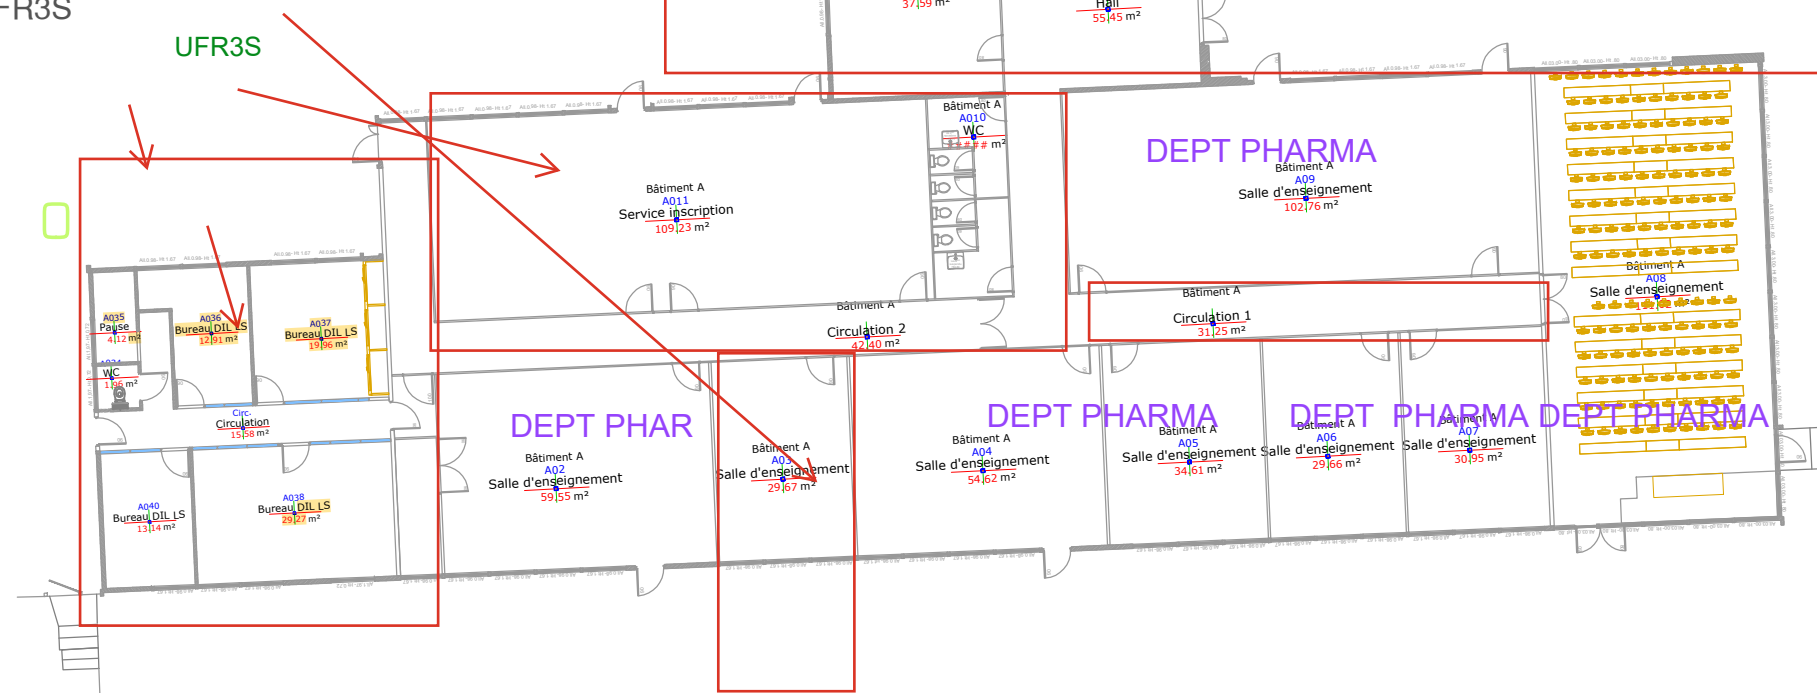

BATIMENT	BAT A	ID BATIMENT	03LAG003	DATE CRÉATION	29/11/2024
NOM CORPS	BAT A	CORPS	A	DATE ÉDITION	05/02/2025
NIVEAU	00-RDC (R+0)	N°PLAN	03LAG003_00_[A3]	ECHELLE	1/250ème
SITE	Site hospitalo-universitaire	PHASE	---	FORMAT	---
VILLE	LILLE	VERSION	---	AUTEUR	OD

0 2.5 5 7.5 10 12.5
(m)