

DSSEP ANNEXE 1

La Faculté est composée de 3 bâtiments (bât. 77, bât. 92 et Recherche).

Le titulaire interviendra sur l'ensemble des bâtiments selon la description des locaux et fréquences d'intervention.


La faculté se situe au 9 rue de l'Université 59790 Ronchin

Description des locaux :


Surface en m²	Locaux	Niveau	Revêtement principal
204.45	Bibliothèque / salle principale	RdC bât 92	Thermoplastique
27	Bibliothèque / accueil	RdC bât 92	Carrelage
30	Bibliothèque / hall d'entrée	RdC bât 92	Carrelage
36.20	Bibliothèque / salle de travail	RdC bât 92	Carrelage
24.40	Bibliothèque / bureau	RdC bât 92	Carrelage
137 + 10.80	Circulation étage bâtiment + escaliers	R+1 bât 92	Carrelage
71.40	Salles S1	R+1 bât 92	Flotex
353	Salles S2 à s7	R+1 bât 92	Carrelage
10.64 + 6.21	Circulation étage bâtiment 92 / 2 escaliers	R+2 bât 92	Carrelage
3	Sanitaires	R+2 bât 92	Carrelage
34.60	Salle S8	R+2 bât 92	Carrelage
19.85	Bureau	R+2 bât 92	Carrelage
181.90	Amphithéâtre 1	RdC bât 77	Flotex
113.80	Amphithéâtre 4	Rdc bât 92	Thermoplastique
176.50	Amphithéâtre 5	Rdc bât 92	Thermoplastique
279.50	Amphithéâtre 6	RdC bât 77	Thermoplastique
	Entrées des bâtiments	RDC	Fibres en polypropylène
	Amphithéâtre 2	RDC	CARRELAGE
	Amphithéâtre 3	RDC	CARRELAGE
1.5	Ascenseur	Bât 92	


TO1 :



Surface en m²	Locaux	Niveau	Revêtement principal
	Salle Espace Zen	R+1 bât recherche	Thermoplastique
40	Salle de réunion	R+1 bât recherche	Thermoplastique
18.5	Salle Birot	R+1 bât recherche	Thermoplastique
169.80	Bureaux	R+1 bât recherche	Thermoplastique
151.65	Circulation + escaliers	R+1 bât recherche	Thermoplastique
82.40	Salle de cours	RDC bât recherche	Thermoplastique
16.20	Circulation	RDC bât recherche	Thermoplastique
11.30	Douches	RDC bât recherche	Carrelage
6	Sas douches	RDC bât recherche	Carrelage
2.2	Sanitaires	RDC bât recherche	Carrelage
93	Bureaux scolarité	RDC bât 77	Carrelage
24.20	Accueil	RDC bât 77	Carrelage
16.80	Salle de réunion	RDC bât 77	Carrelage
121.40	Bureaux	RDC bât 77	Parquet PVC
98.2	Cafétéria étudiants	RDC bât 92	Carrelage
81	Terrasse cafétéria	RDC bât 92	Dalles Béton

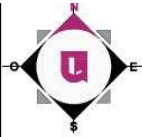




SITE	CAMPUS SPORTS	CHORUS SITE	166848	DATE CRÉATION	29-10-2018
VILLE	ROUBAIX	CHORUS BAT/TER	370461	DERNIERE MAJ	05/11/2018
BATIMENT	FSSEP 77-92 Recherche	N°PLAN	001	ECHELLE	1/400ème
NIVEAU	Mass	PHASE	EX1	FORMAT	A3
ID BATIMENT	CSIP011/CSIP012/CSIP013	VERSION	001	DESSINATEUR	OD

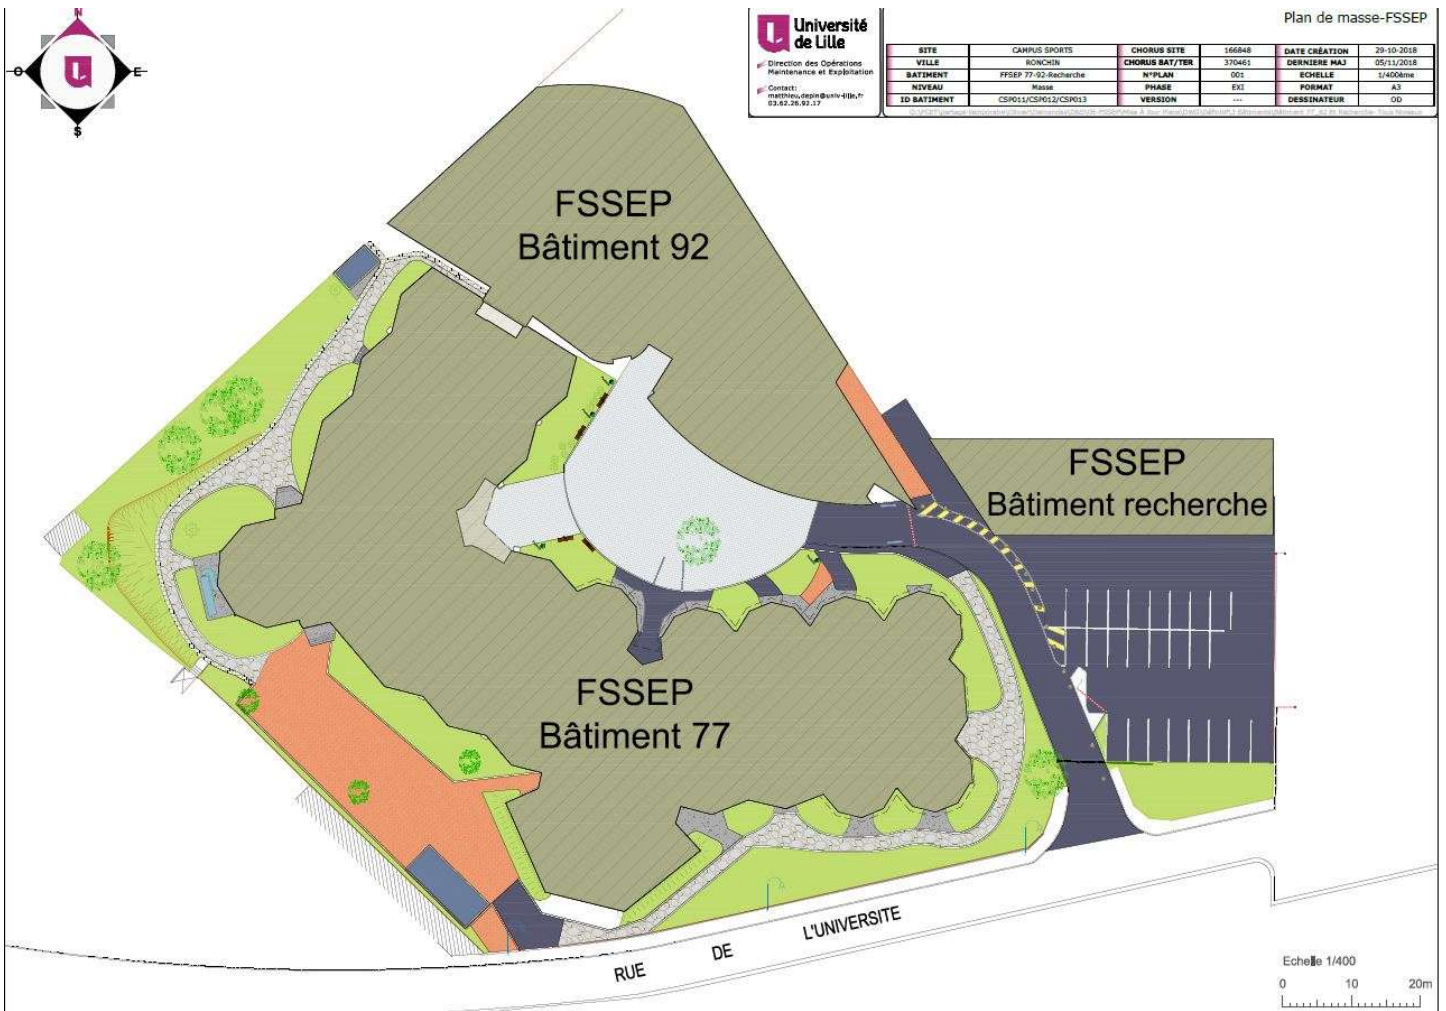

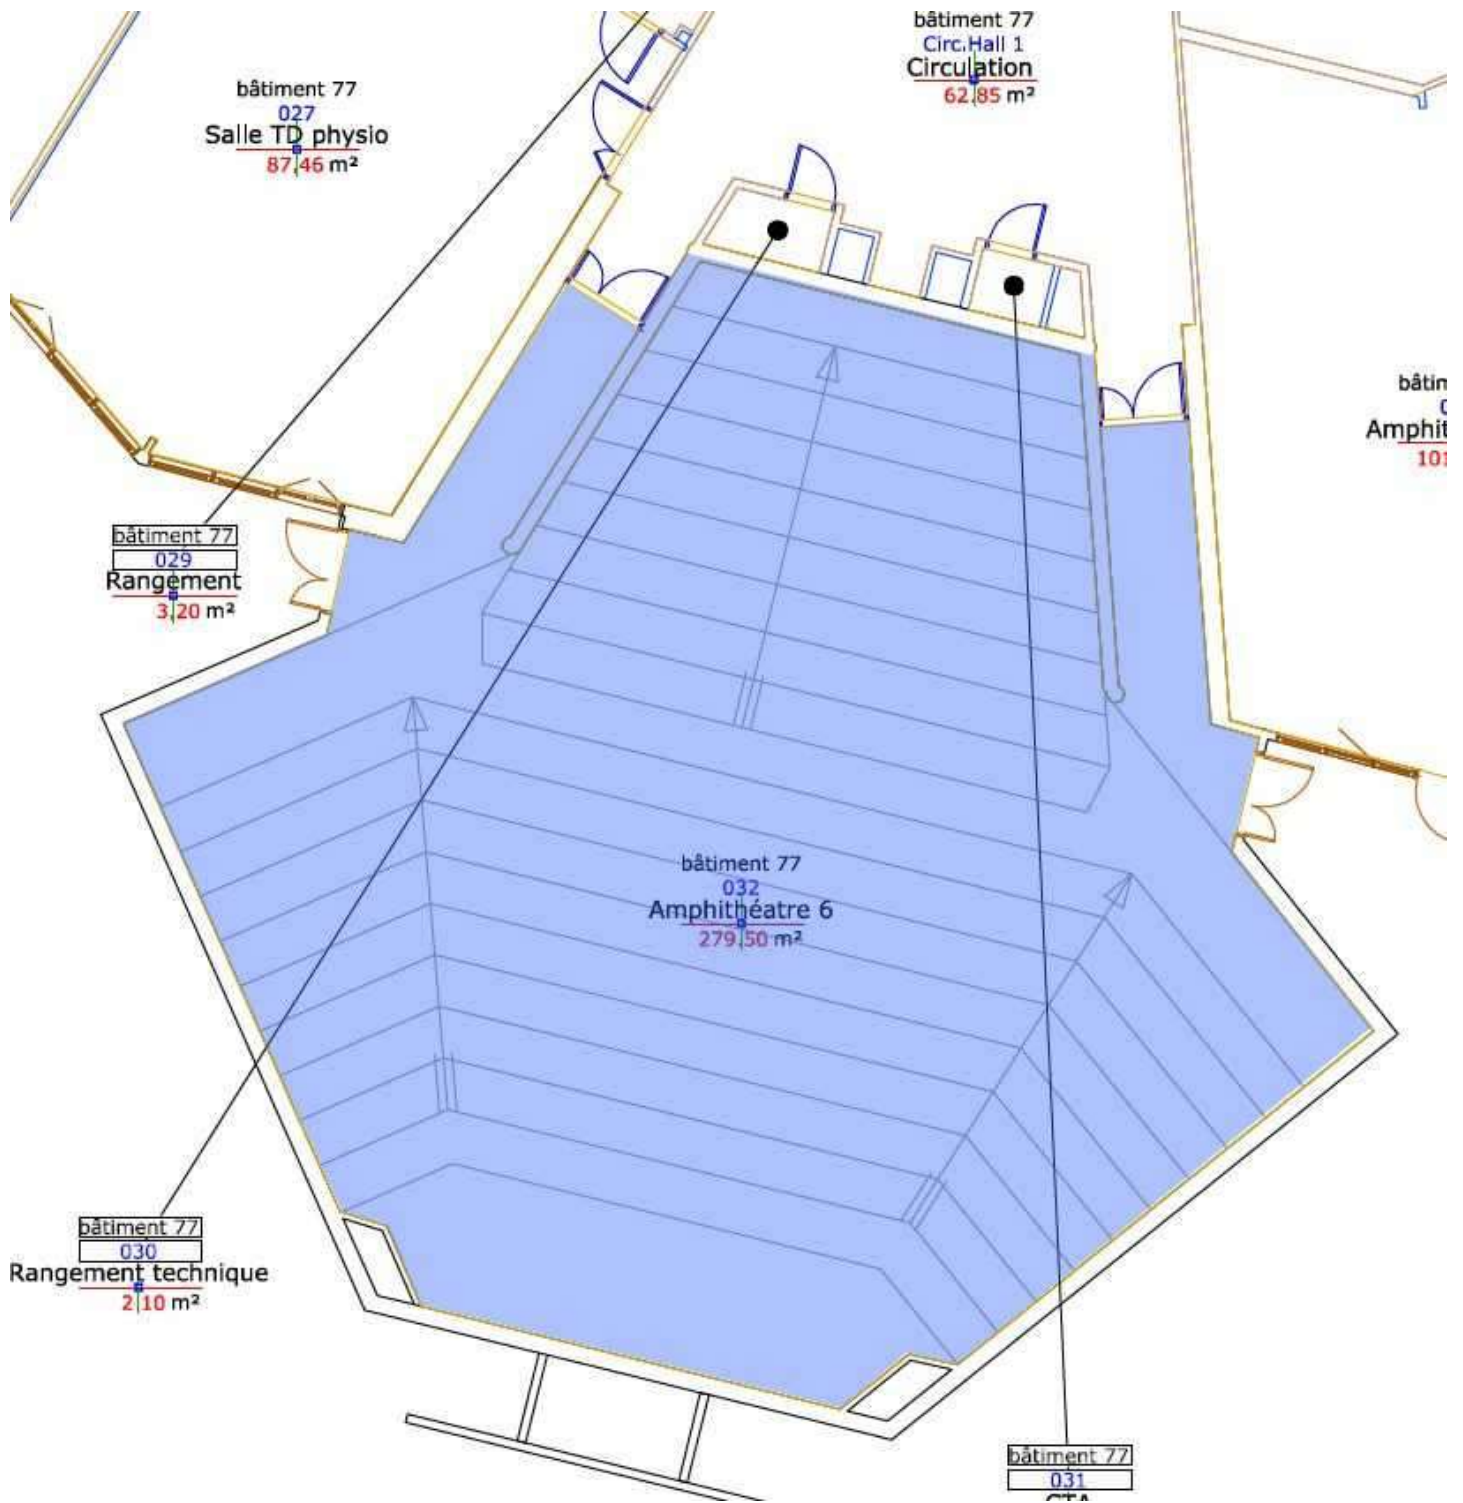


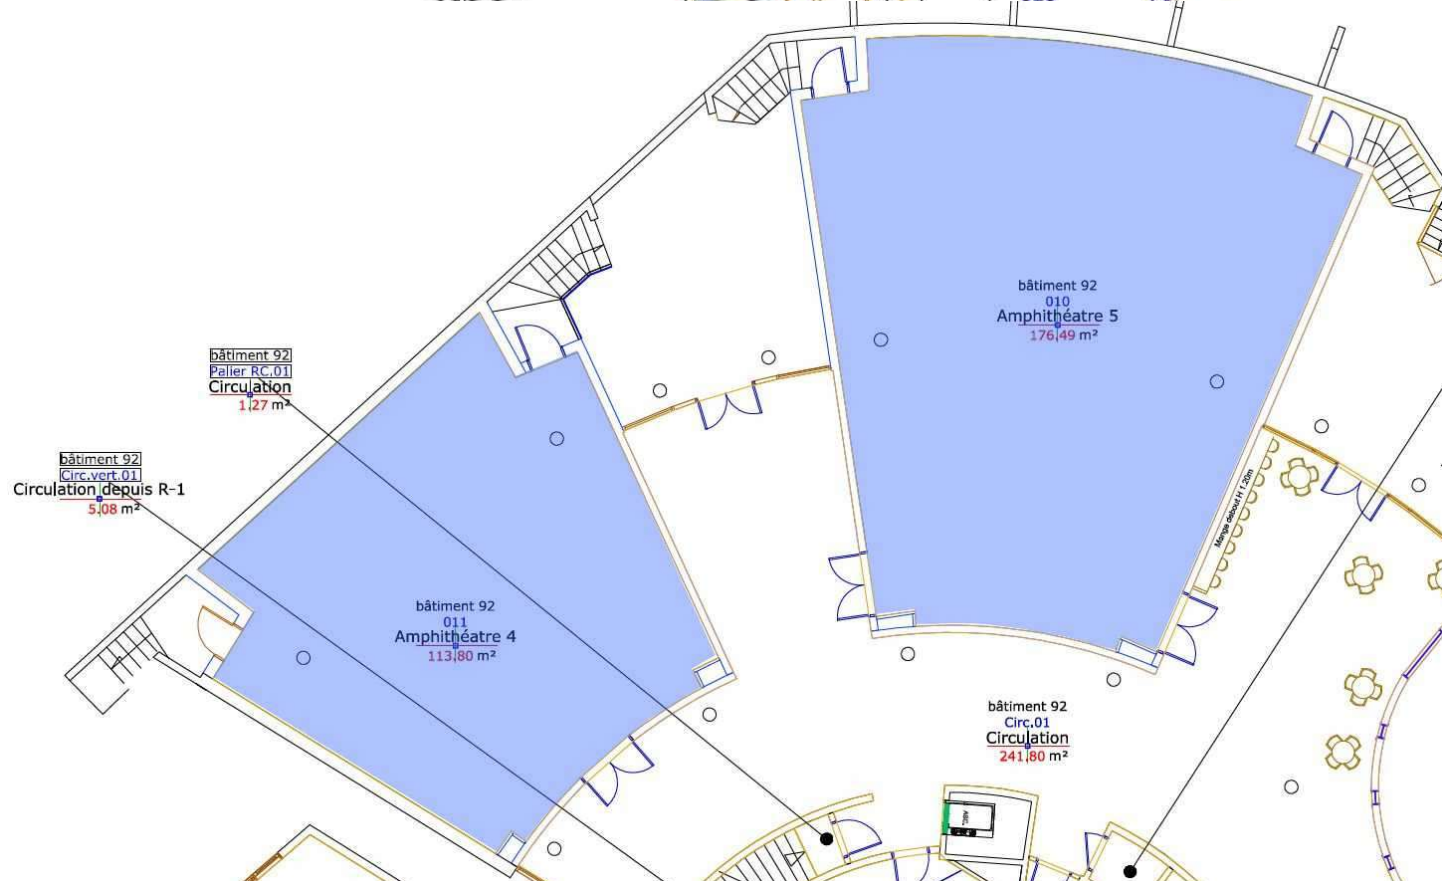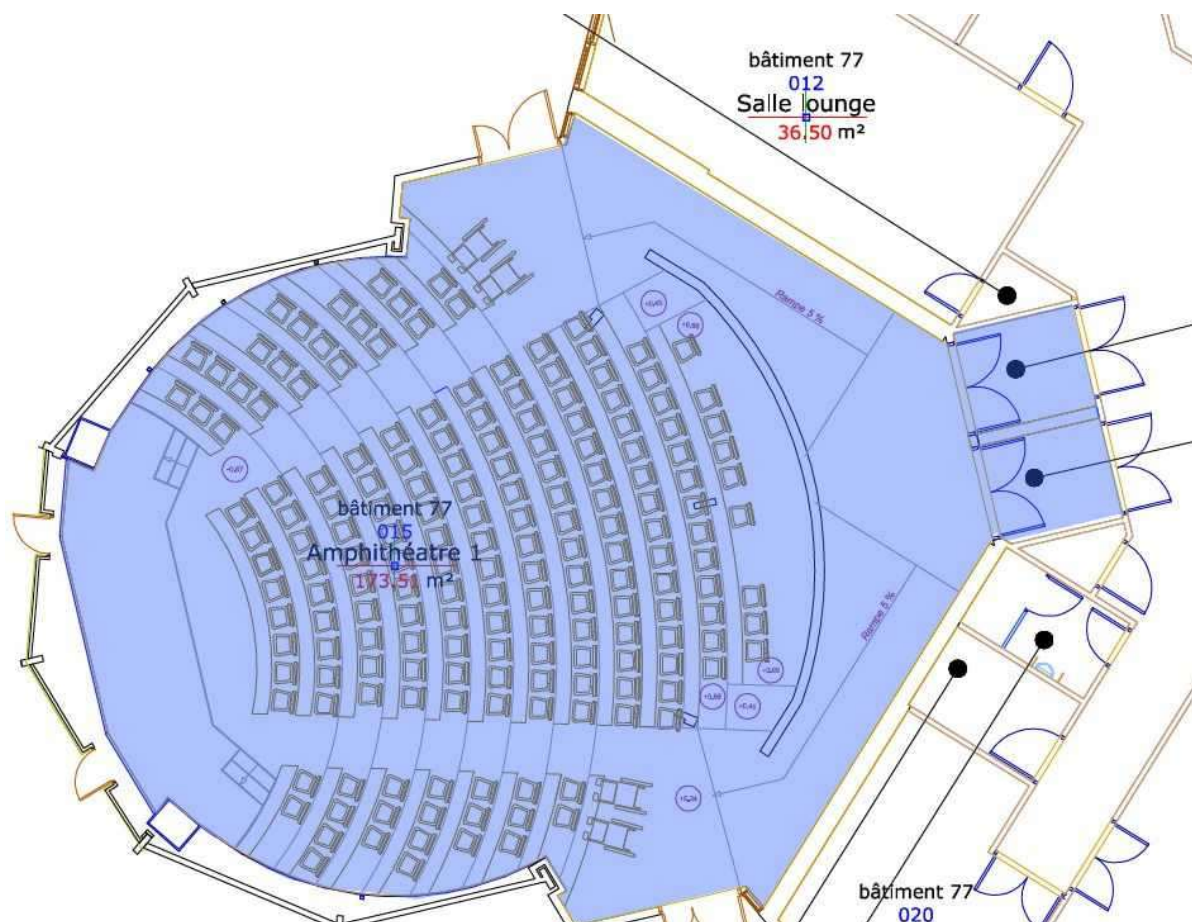


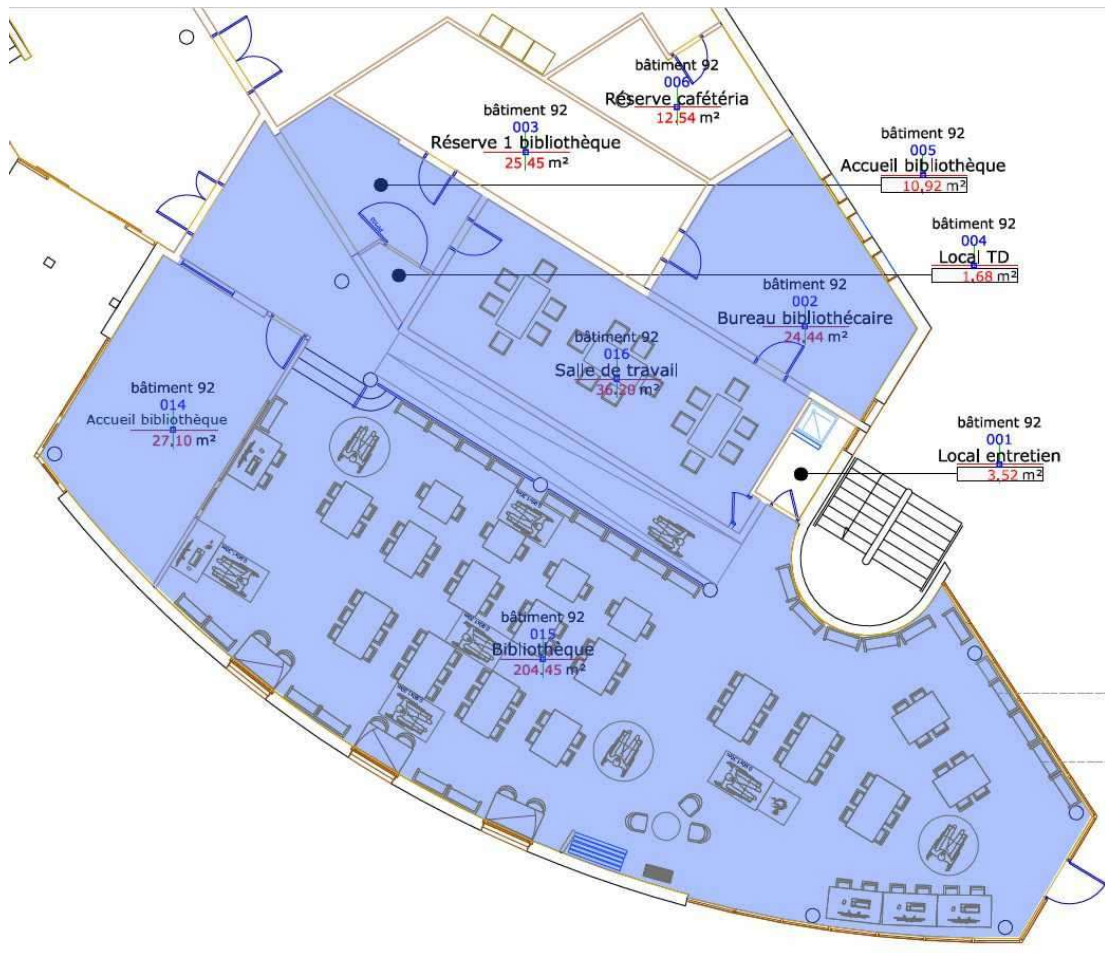

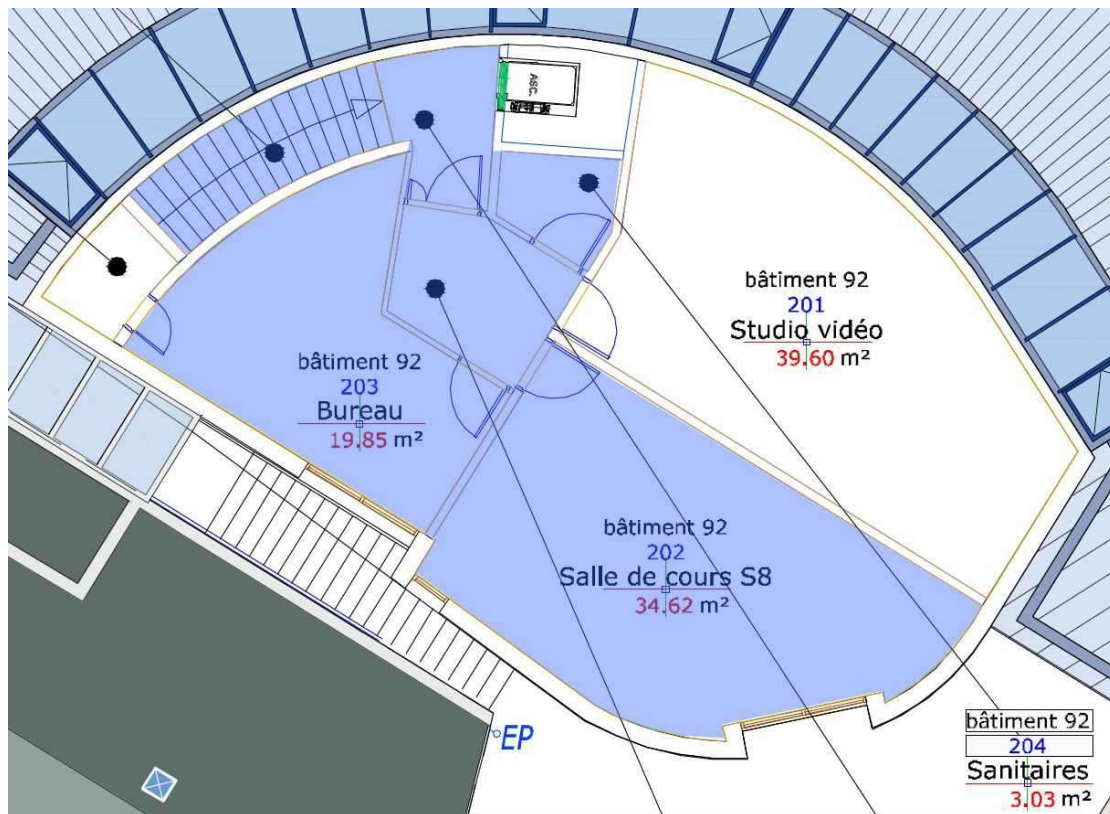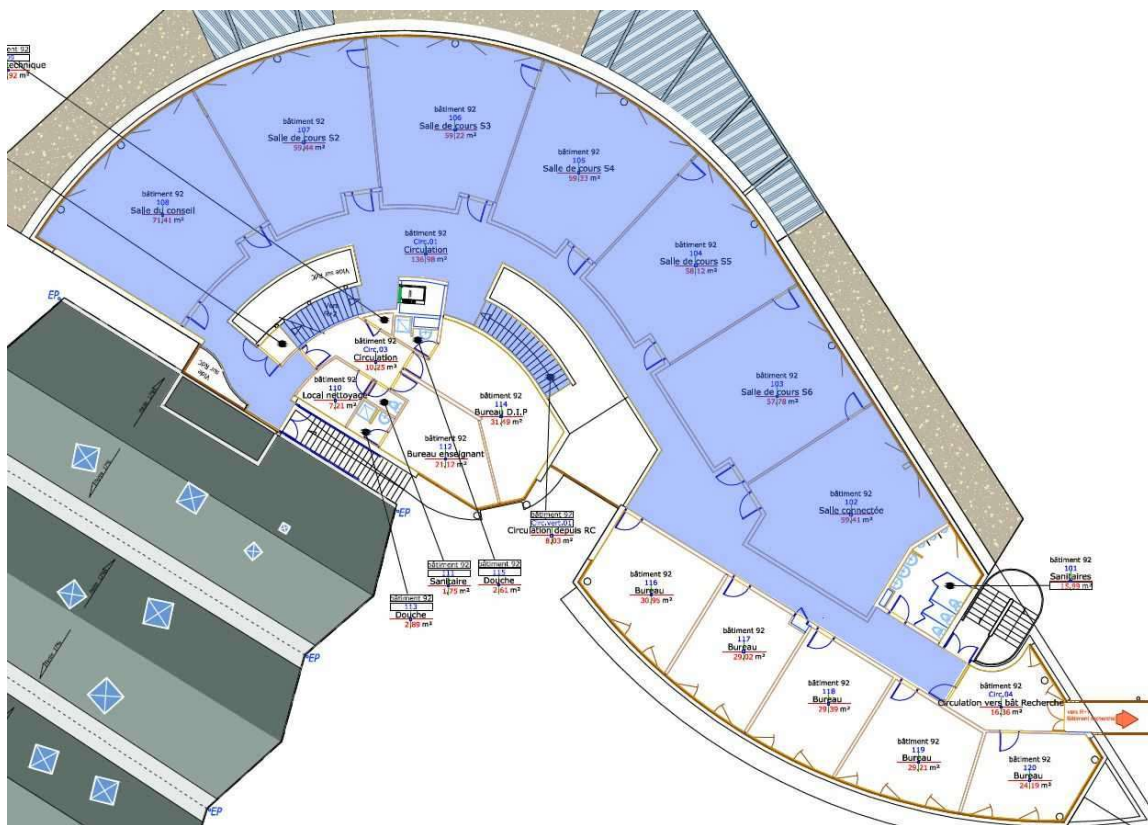

PRESTATION SUR DELAI DE PREVENANCE

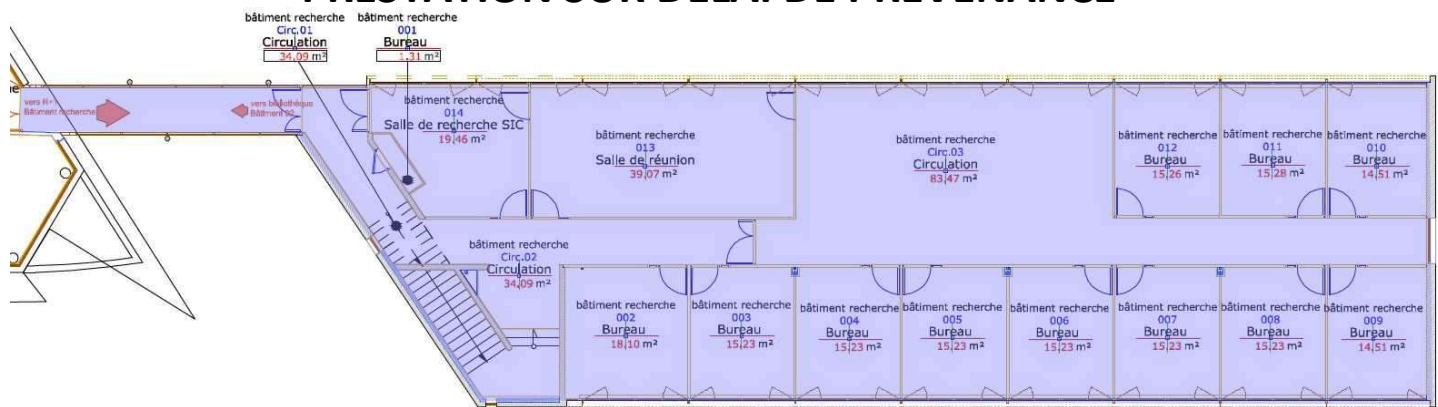

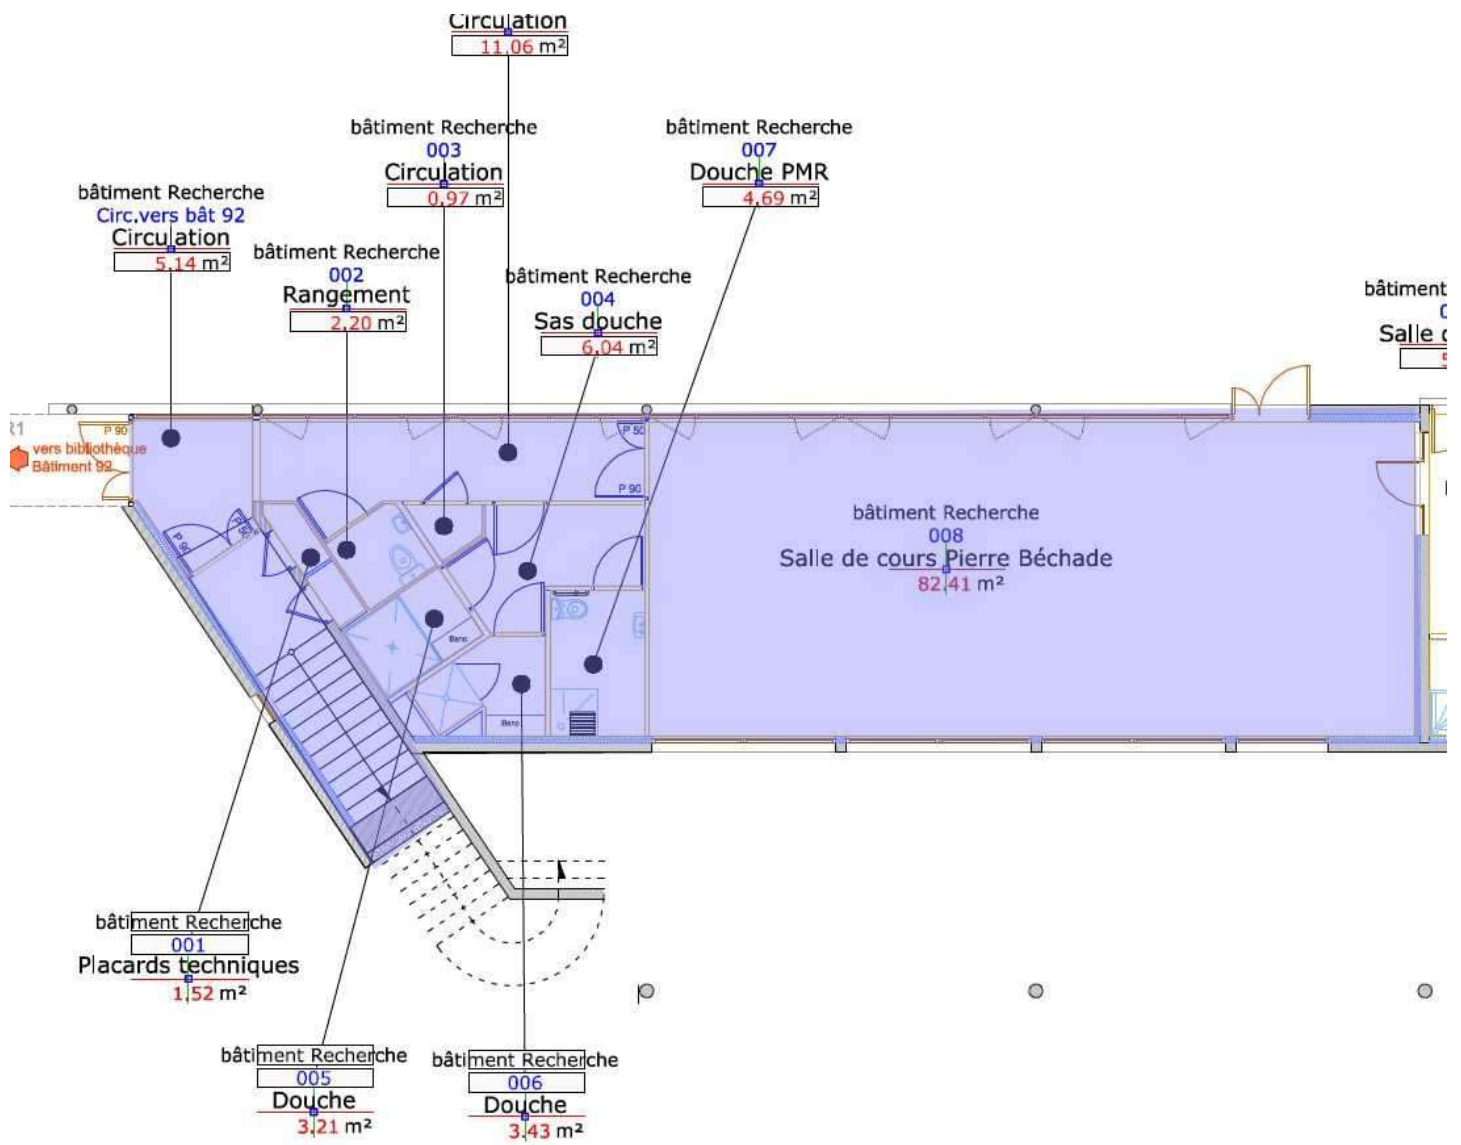

Administration générale

30,42 m²

Étal

bâtiment 77
003

Reception courrier

10,72 m²

anciers

bâtiment 77
063

Bureau informatique 2

15,39 m²

bâtiment 77
061

Local serveur

12,46 m²

bâtiment 77
059

Salle de réunion

16,83 m²

ent 77

vers 92

ation

16 m²

bâtiment 77
057

Archives

16,83 m²

bâtiment 77
Circ 2, vers 92

Circulation

31,46 m²

Gest. serv. d'ens./Planif salles/Emploi du tps

bâtiment 77
062

bâtiment 77
064
Scolarité licence

22,66 m²

23,55 m²

bâtiment 77
060

Master/DEUST/Lic pro/Planif. exam

23,20 m²

bâtiment 77
058

Responsable scolarité

23,62 m²

bâtiment 77
056

Accueil général

24,24 m²

bâtiment 77
016

Accès 1 amphi 1

4,23 m²

ENTRÉE
Vers Amphi 1

