


Sous-sol

Emprise Rez de Chaussée

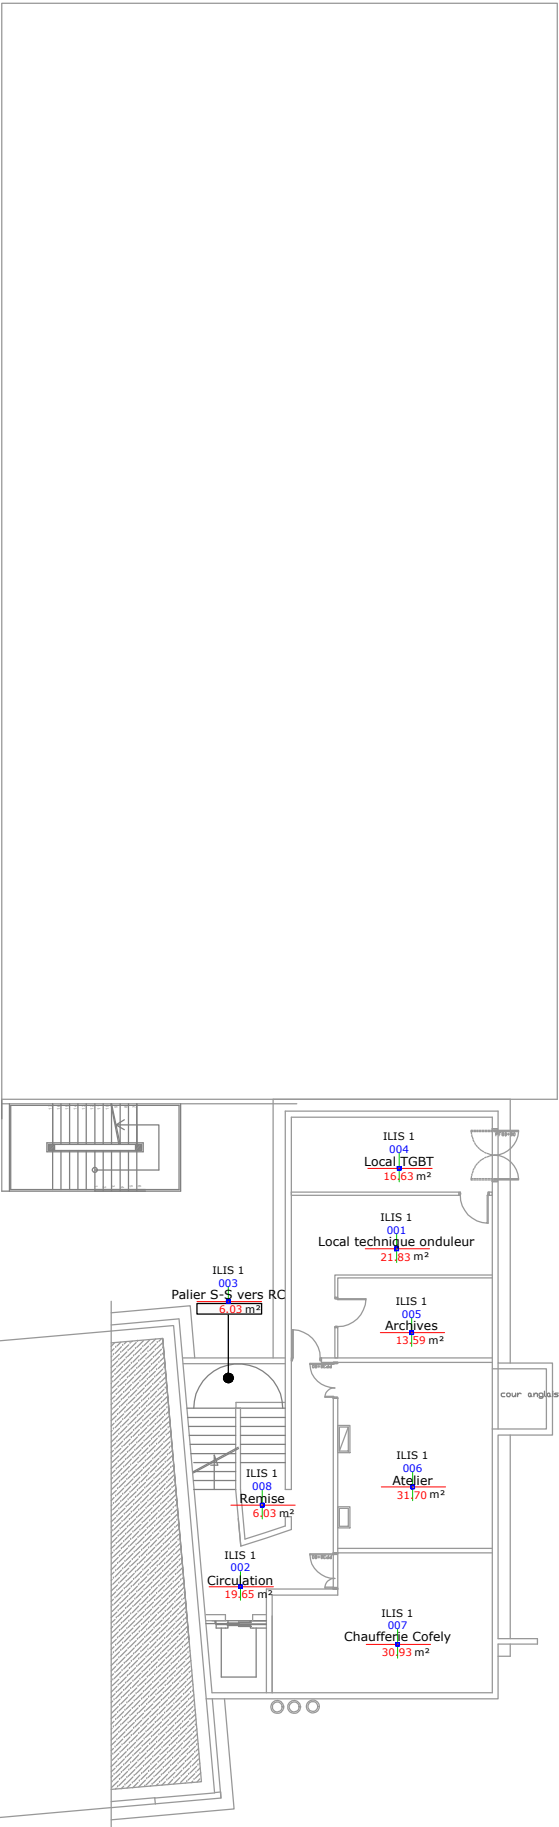



Université de Lille

Direction Générale Immobilier & Logistique

Maîtrise d'ouvrage Site hospitalo-Universitaire



ufr35

Unité de Formation et de Recherche 35

Contacts:

jean-francois.gerard@univ-lille.fr

03.20.62.34.17_06.48.37.79.67

olivier.demuynck@univ-lille.fr

03.20.62.34.74_06.31.66.26.79


Site hospitalo-universitaire - ILIS - Niveau 00-Sous-sol

FOND DE PLAN

BATIMENT	ILIS	ID BATIMENT	03FOR002	DATE CRÉATION	08/02/2022
NOM CORPS	ILIS	CORPS	A	DATE ÉDITION	08/02/2022
NIVEAU	00-Sous-sol	N°PLAN	00-SOUS-SOL	ECHELLE	#####
SITE	Site hospitalo-universitaire	PHASE	---	FORMAT	A3
VILLE	LOOS	VERSION	---	AUTEUR	OD

(m)

Rez De Chaussée

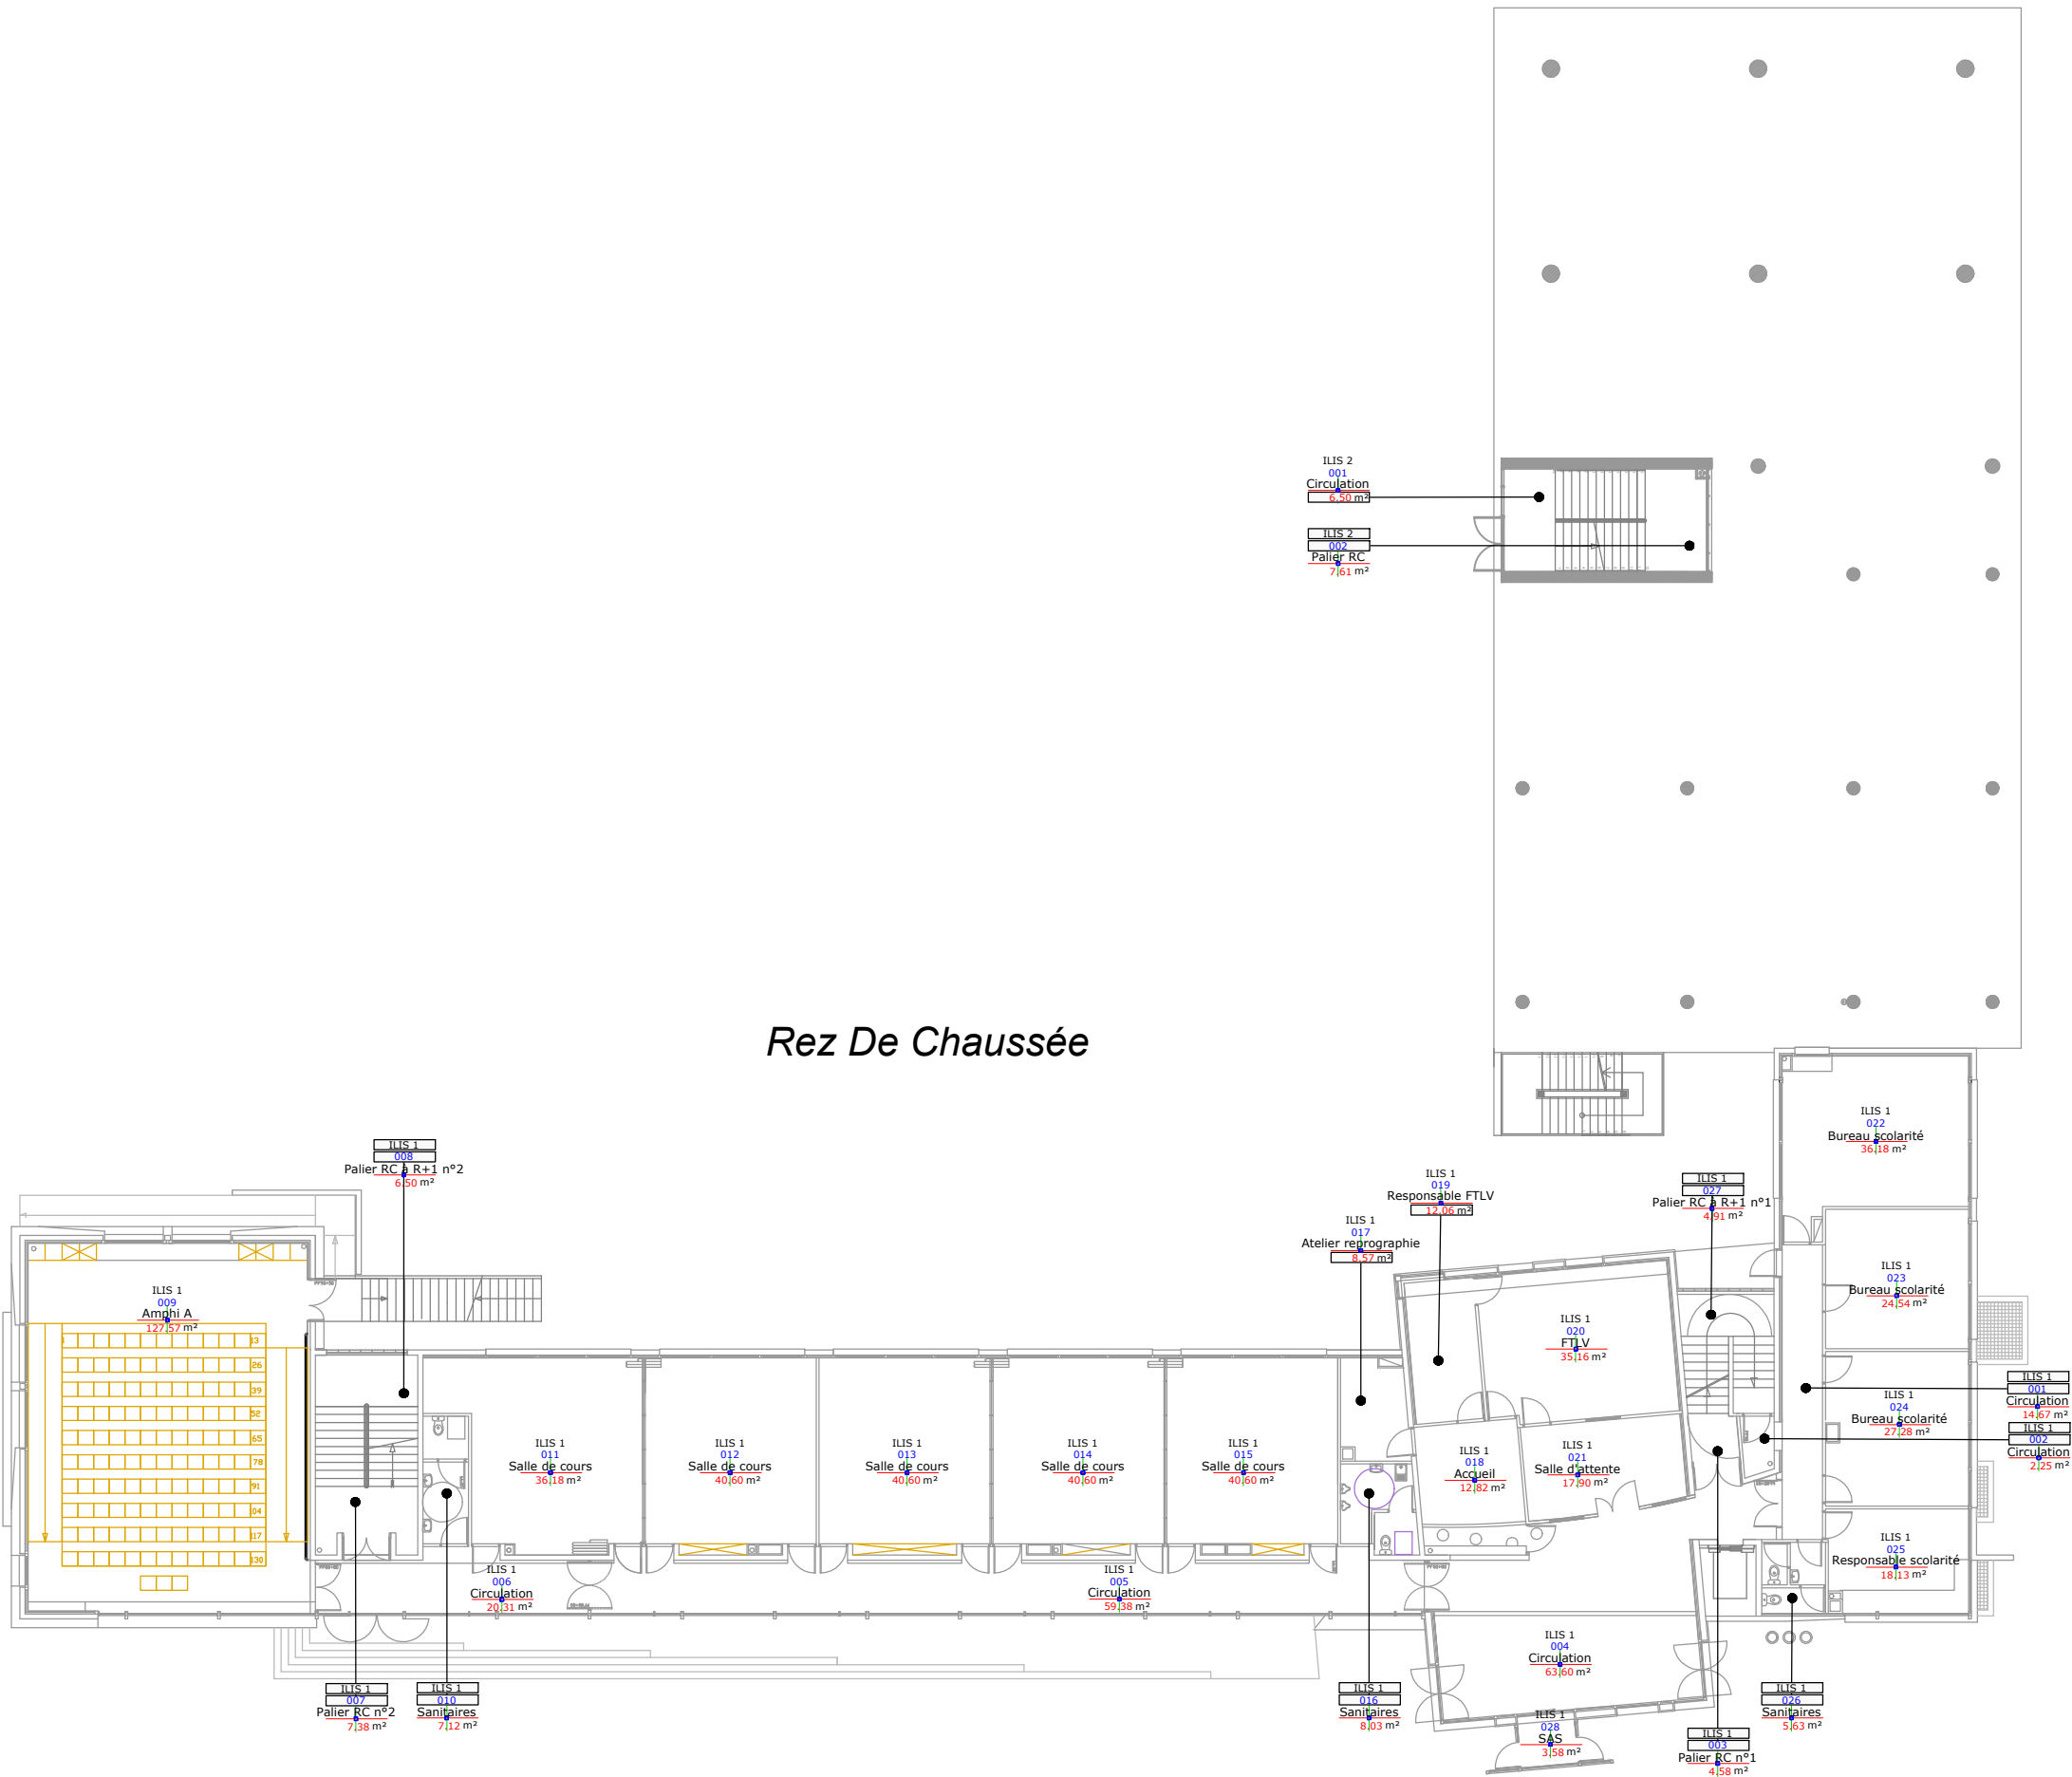


Site hospitalo-universitaire - ILIS - Niveau 01-RDC					
FOND DE PLAN					
BATIMENT	ILIS	ID BATIMENT	03FOR002	DATE CRÉATION	08/02/2022
NOM CORPS	ILIS	CORPS	A	DATE ÉDITION	08/02/2022
NIVEAU	01-RDC	N°PLAN	01-REZ DE CHAUSSEE	ECHELLE	#####
SITE	Site hospitalo-universitaire	PHASE	---	FORMAT	A3
VILLE	LOOS	VERSION	---	AUTEUR	OD

Université de Lille
ufr35
Direction Générale
Immobilier & Logistique
Maîtrise d'ouvrage
Site hospitalo-Universitaire
Contacts:
jean-francois.gerard@univ-lille.fr
03.20.62.34.17_06.48.37.79.67
olivier.demuynck@univ-lille.fr
03.20.62.34.74_06.31.66.26.79

(m)

Niveau R+1

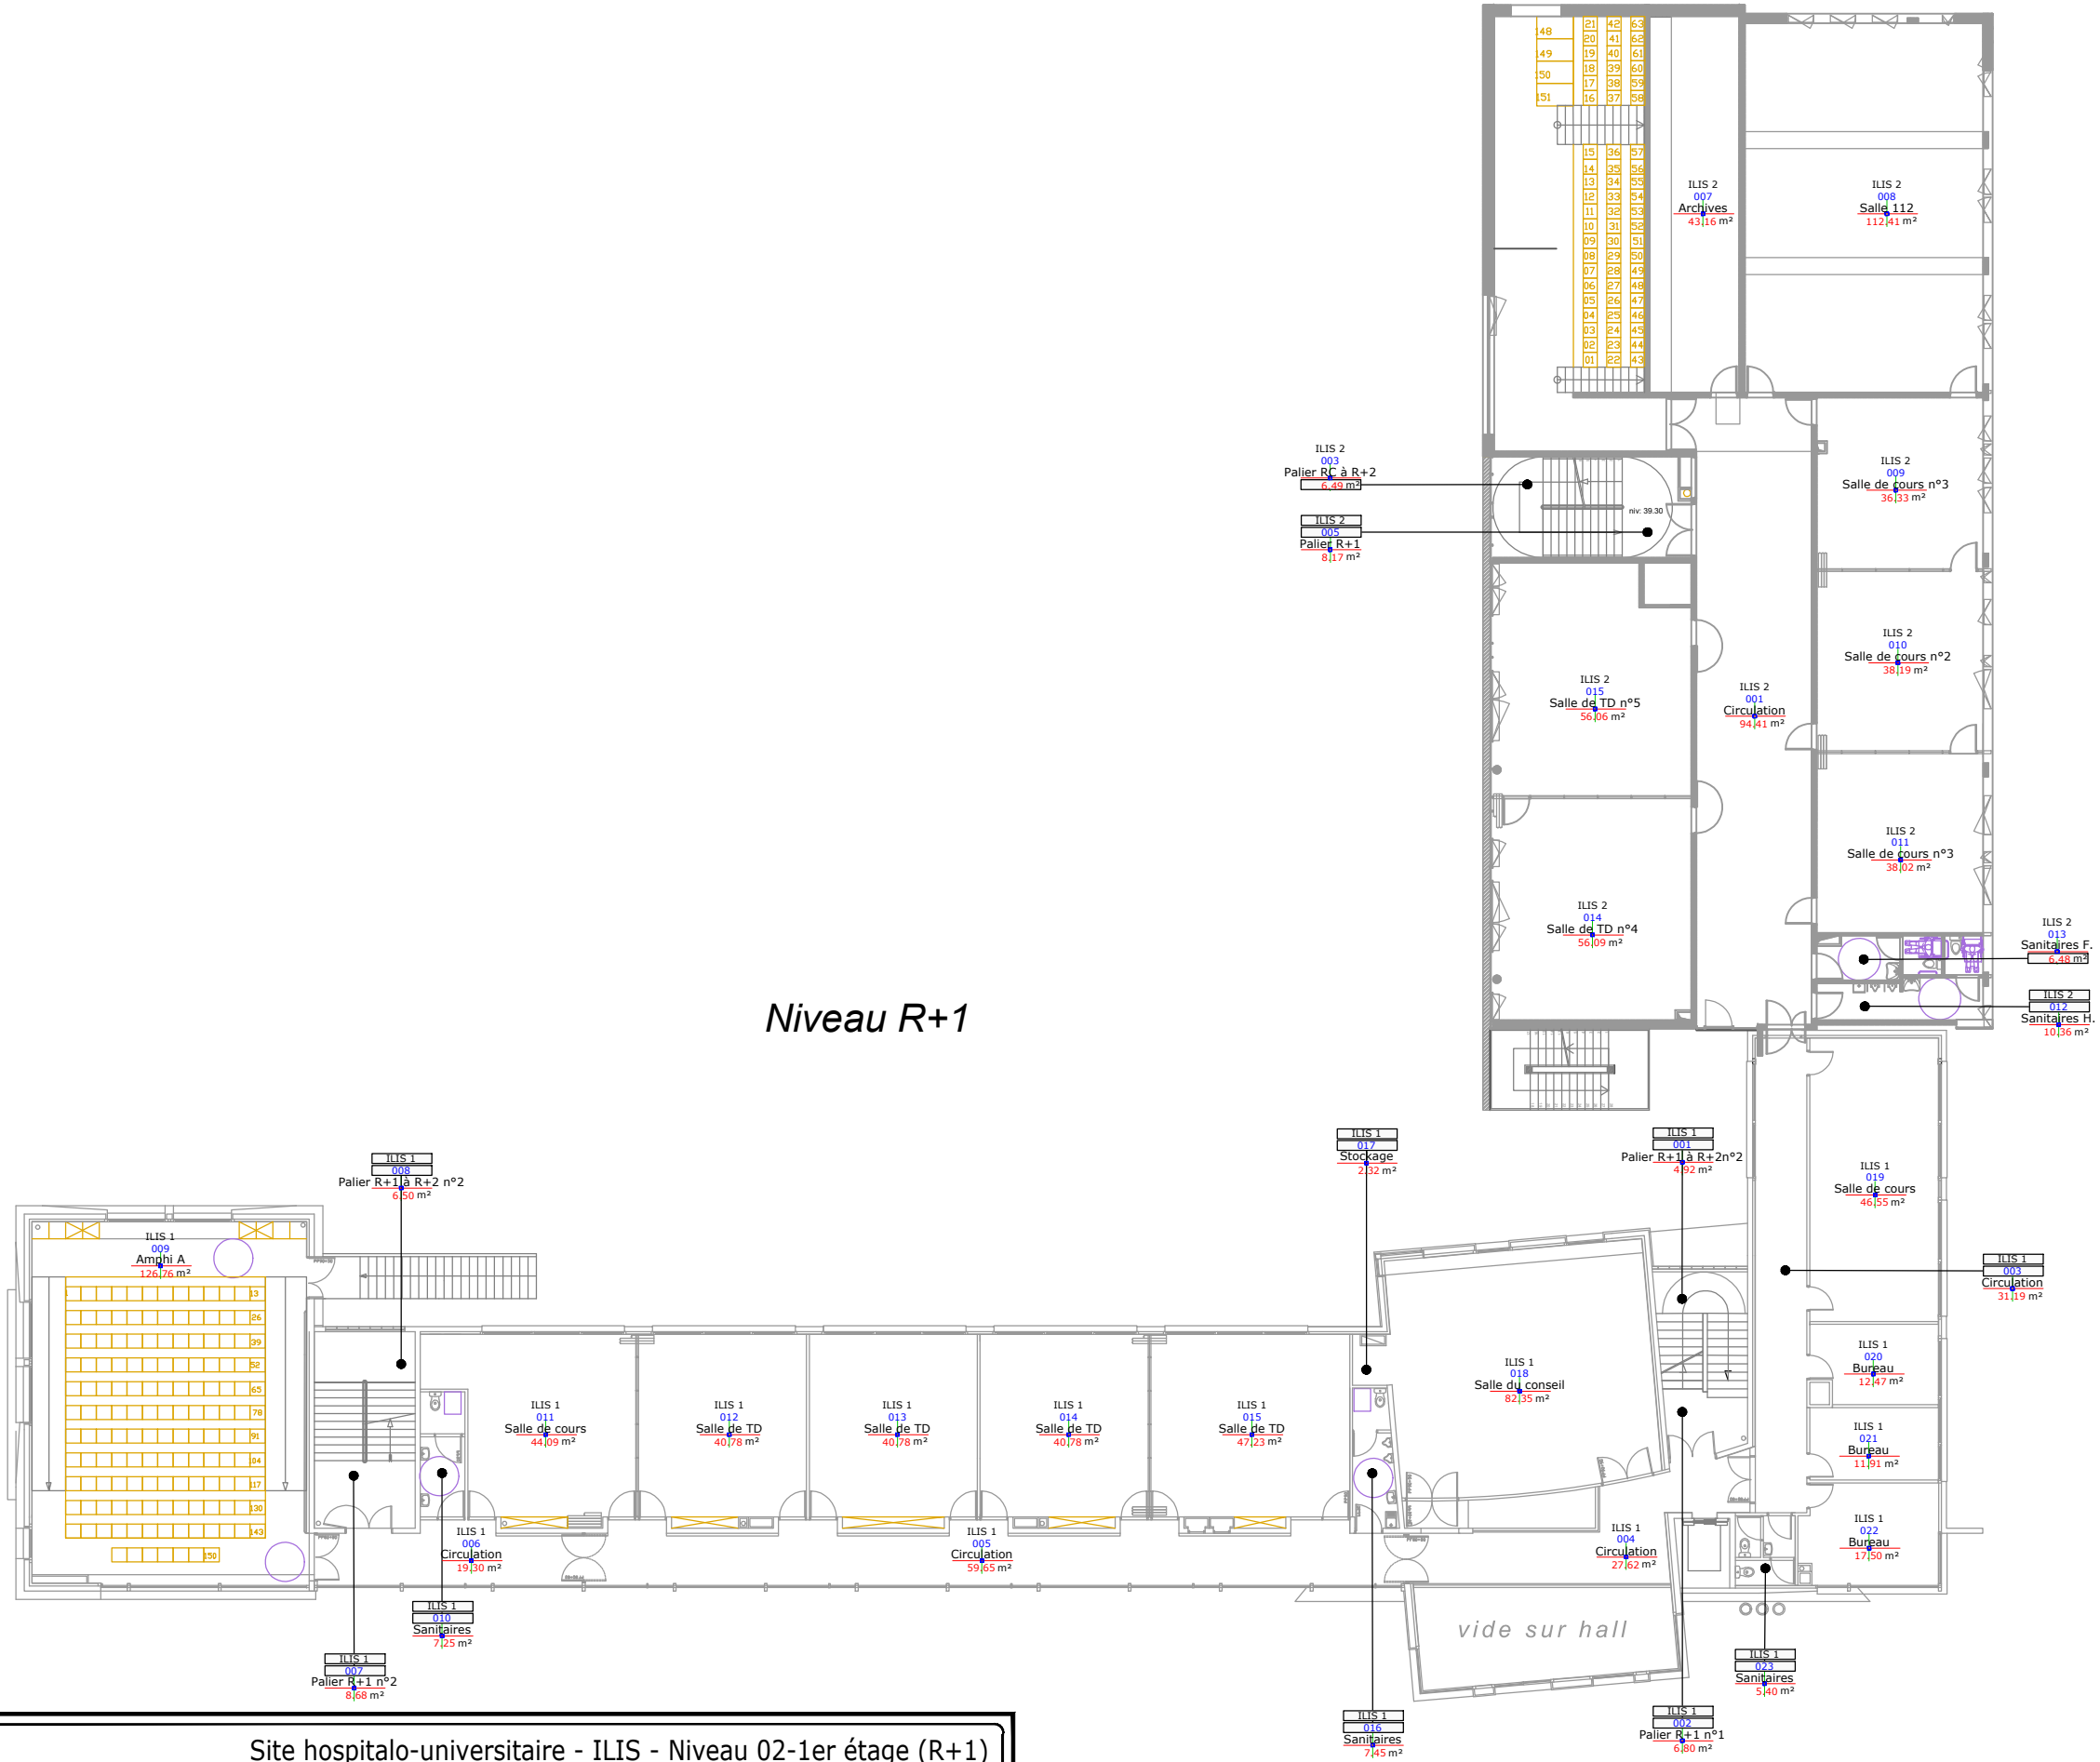


Université de Lille
ufr35
Direction Générale
Immobilier & Logistique
Maîtrise d'ouvrage
Site hospitalo-Universitaire
Contacts:
jean-francois.gerard@univ-lille.fr
03.20.62.34.17_06.48.37.79.67
olivier.demuyne@univ-lille.fr
03.20.62.34.74_06.31.66.26.79


Site hospitalo-universitaire - ILIS - Niveau 02-1er étage (R+1)					
FOND DE PLAN					
BATIMENT	ILIS	ID BATIMENT	03FOR002	DATE CRÉATION	08/02/2022
NOM CORPS	ILIS	CORPS	A	DATE ÉDITION	08/02/2022
NIVEAU	02-1er étage (R+1)	N°PLAN	02-1ER ÉTAGE	ECHELLE	#####
SITE	Site hospitalo-universitaire	PHASE	---	FORMAT	A3
VILLE	LOOS	VERSION	---	AUTEUR	OD

(m)

Niveau R+2

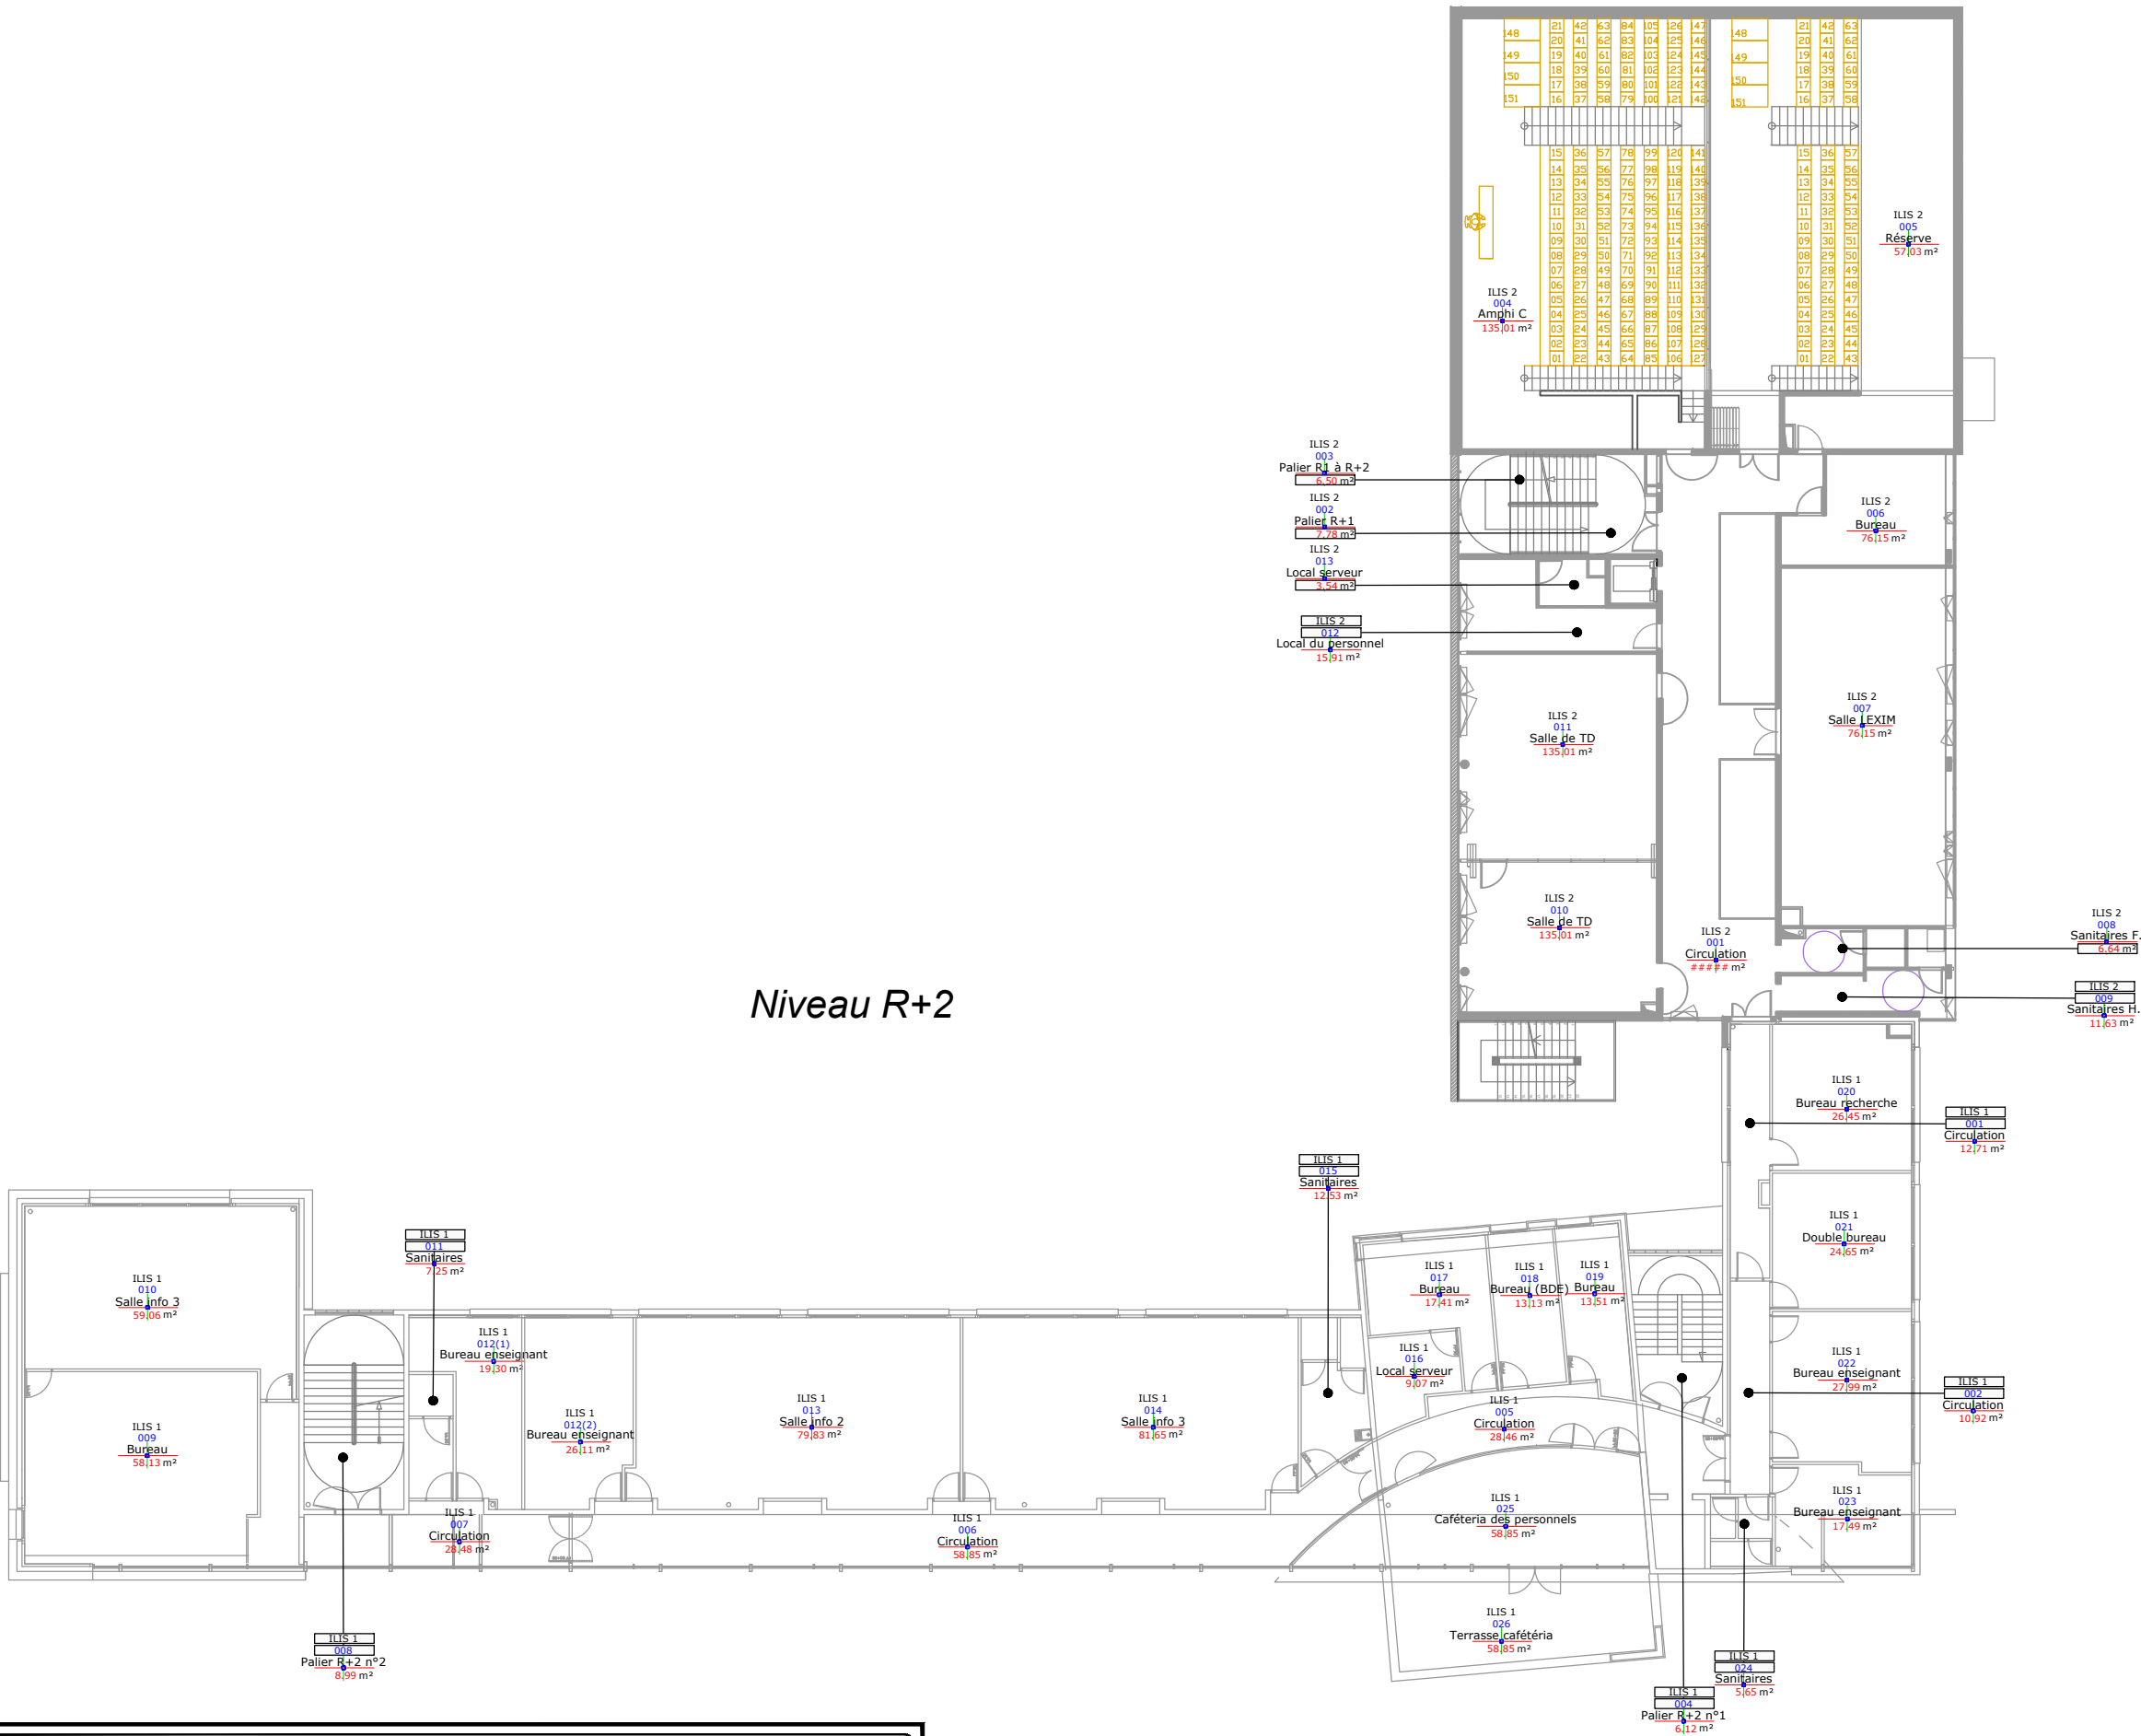

Site hospitalo-universitaire - ILIS - Niveau 03-2ème étage (R+2)					
FOND DE PLAN					
BATIMENT	ILIS	ID BATIMENT	03FOR002	DATE CRÉATION	08/02/2022
NOM CORPS	ILIS	CORPS	A	DATE ÉDITION	08/02/2022
NIVEAU	03-2ème étage (R+2)	N°PLAN	03-2 ÈME ÉTAGE	ECHELLE	#####
SITE	Site hospitalo-universitaire	PHASE	---	FORMAT	A3
VILLE	LOOS	VERSION	---	AUTEUR	OD

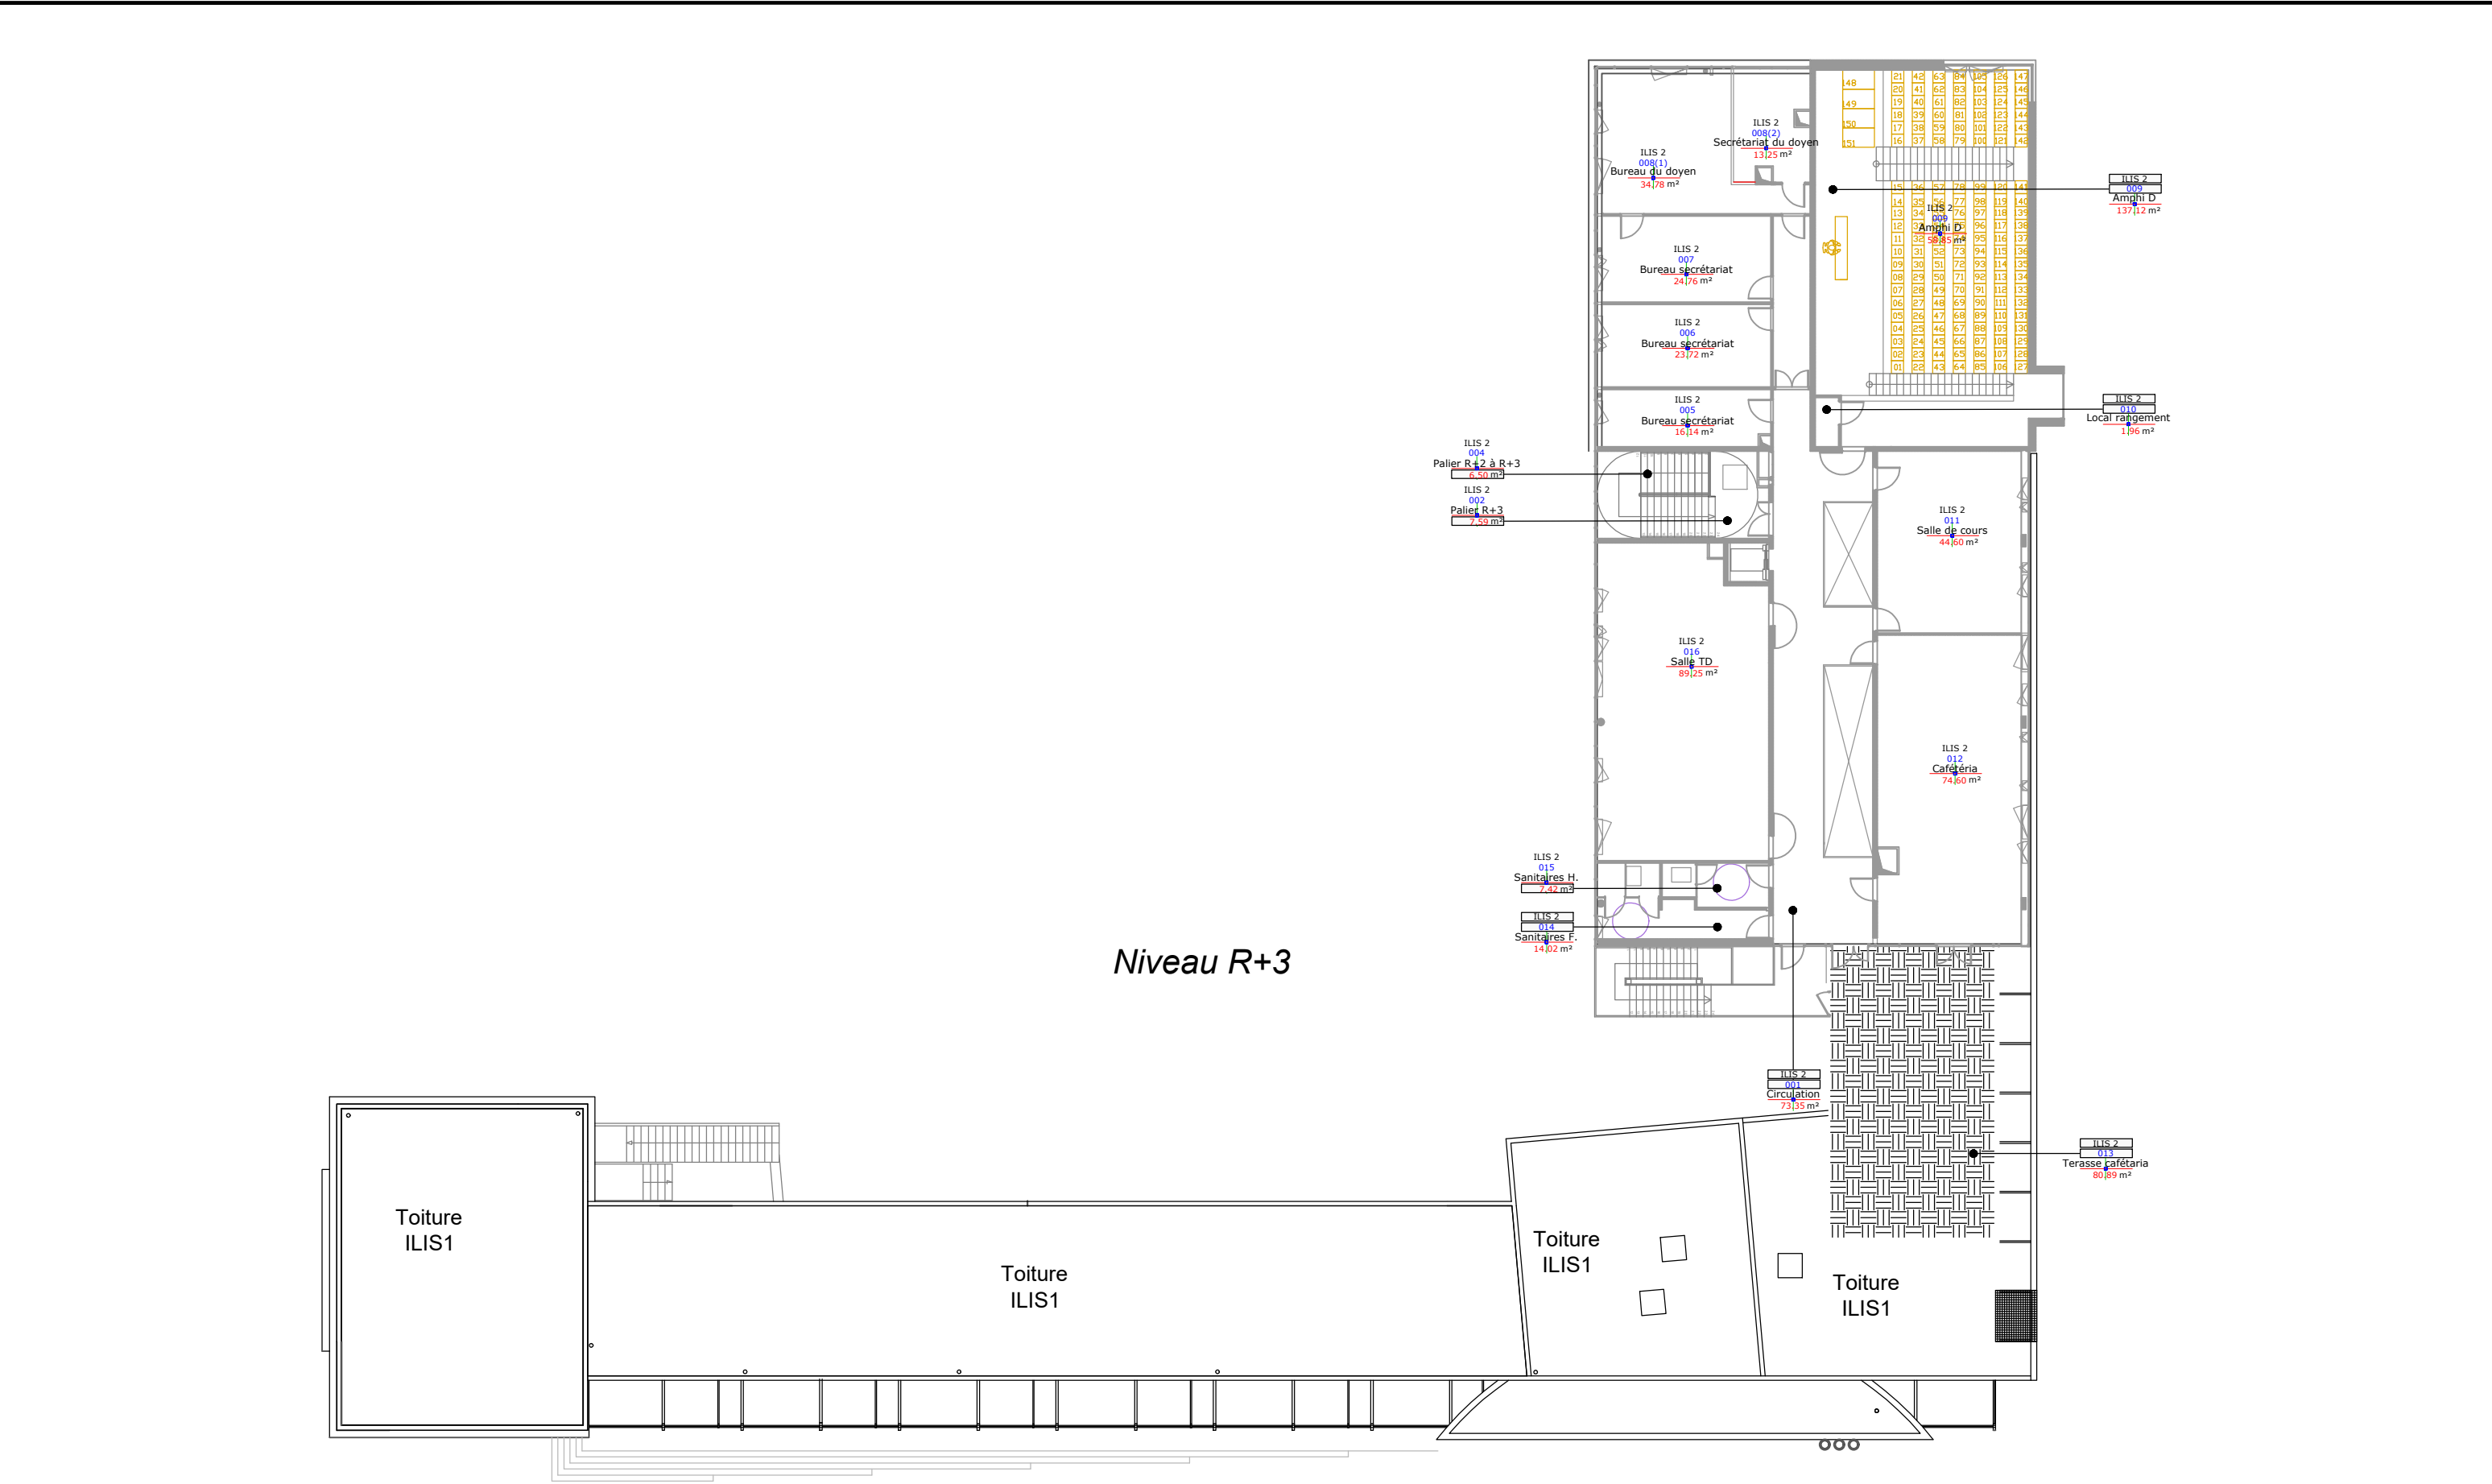



Université
de Lille



ufr35

Direction Générale
Immobilier & Logistique

Maîtrise d'ouvrage
Site hospitalo-Universitaire

Contacts:

jean-francois.gerard@univ-lille.fr
03.20.62.34.17_06.48.37.79.67
olivier.demuynck@univ-lille.fr
03.20.62.34.74_06.31.66.26.79

Site hospitalo-universitaire - ILIS - Niveau 04-3ème étage (R+3)					
FOND DE PLAN					
BATIMENT	ILIS	ID BATIMENT	03FOR002	DATE CRÉATION	08/02/2022
NOM CORPS	ILIS	CORPS	A	DATE ÉDITION	08/02/2022
NIVEAU	04-3ème étage (R+3)	N°PLAN	04-3 ÈME ÉTAGE	ECHELLE	#####
SITE	Site hospitalo-universitaire	PHASE	---	FORMAT	A3
VILLE	LOOS	VERSION	---	AUTEUR	OD

(m)