



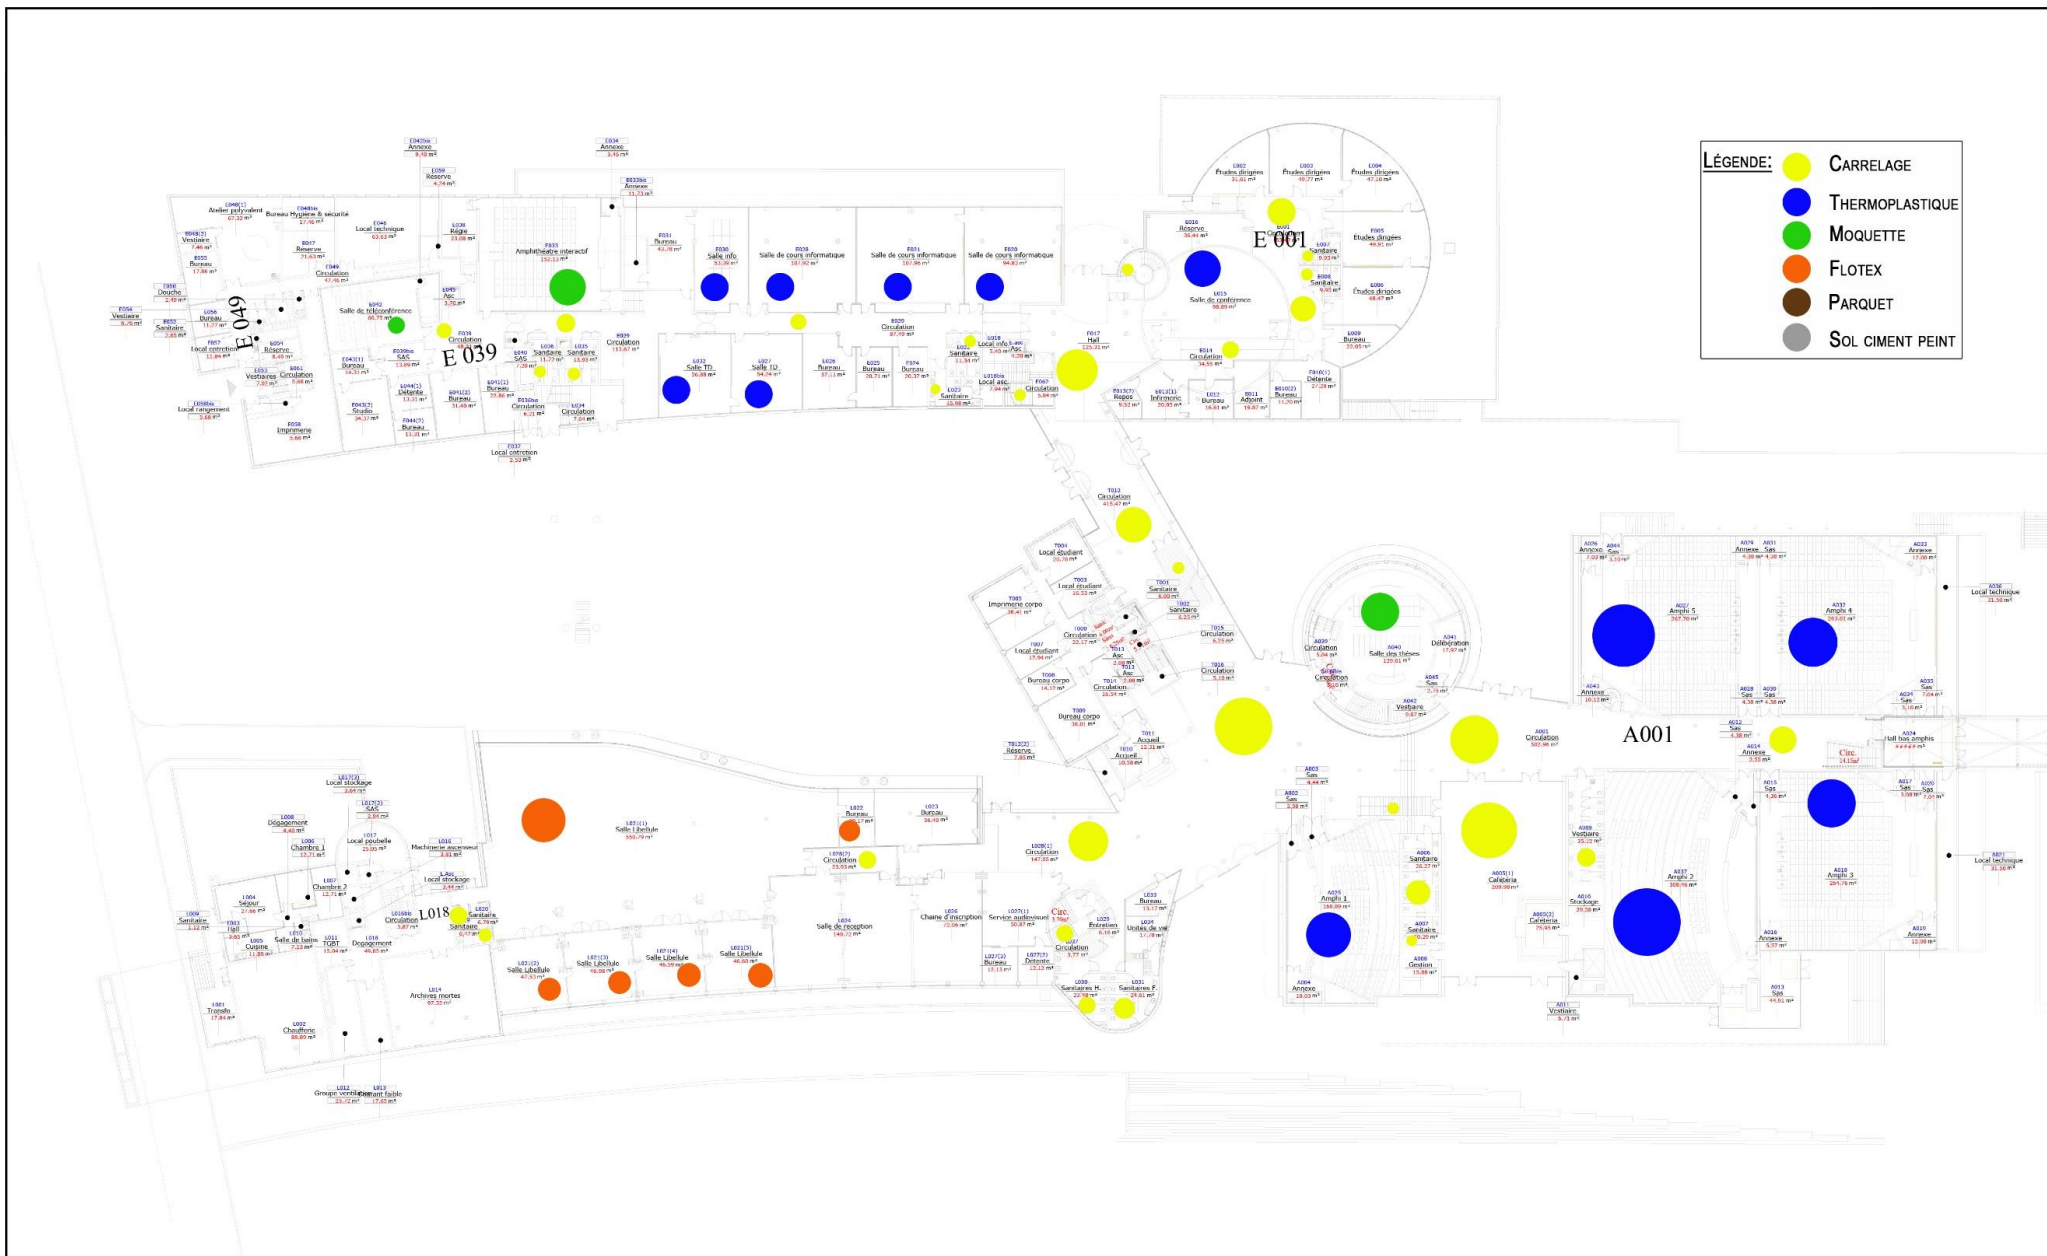

BATIMENT	MEDECINE FORMATION	ID BATIMENT	03FOR001	DATE CREATION	16/03/2022
NOM CORPS	MEDECINE FORMATION	CORPS	A	DATE EDITION	22/03/2022
NIVEAU	01-RDC haut	N°PLAN	01-RDC Haut	ECHELLE	1/500ème
SITE	Site hospitalo-universitaire	PHASE	EXI	FORMAT	A3
VILLE	LOOS	VERSION	EXISTANT	AUTEUR	OD

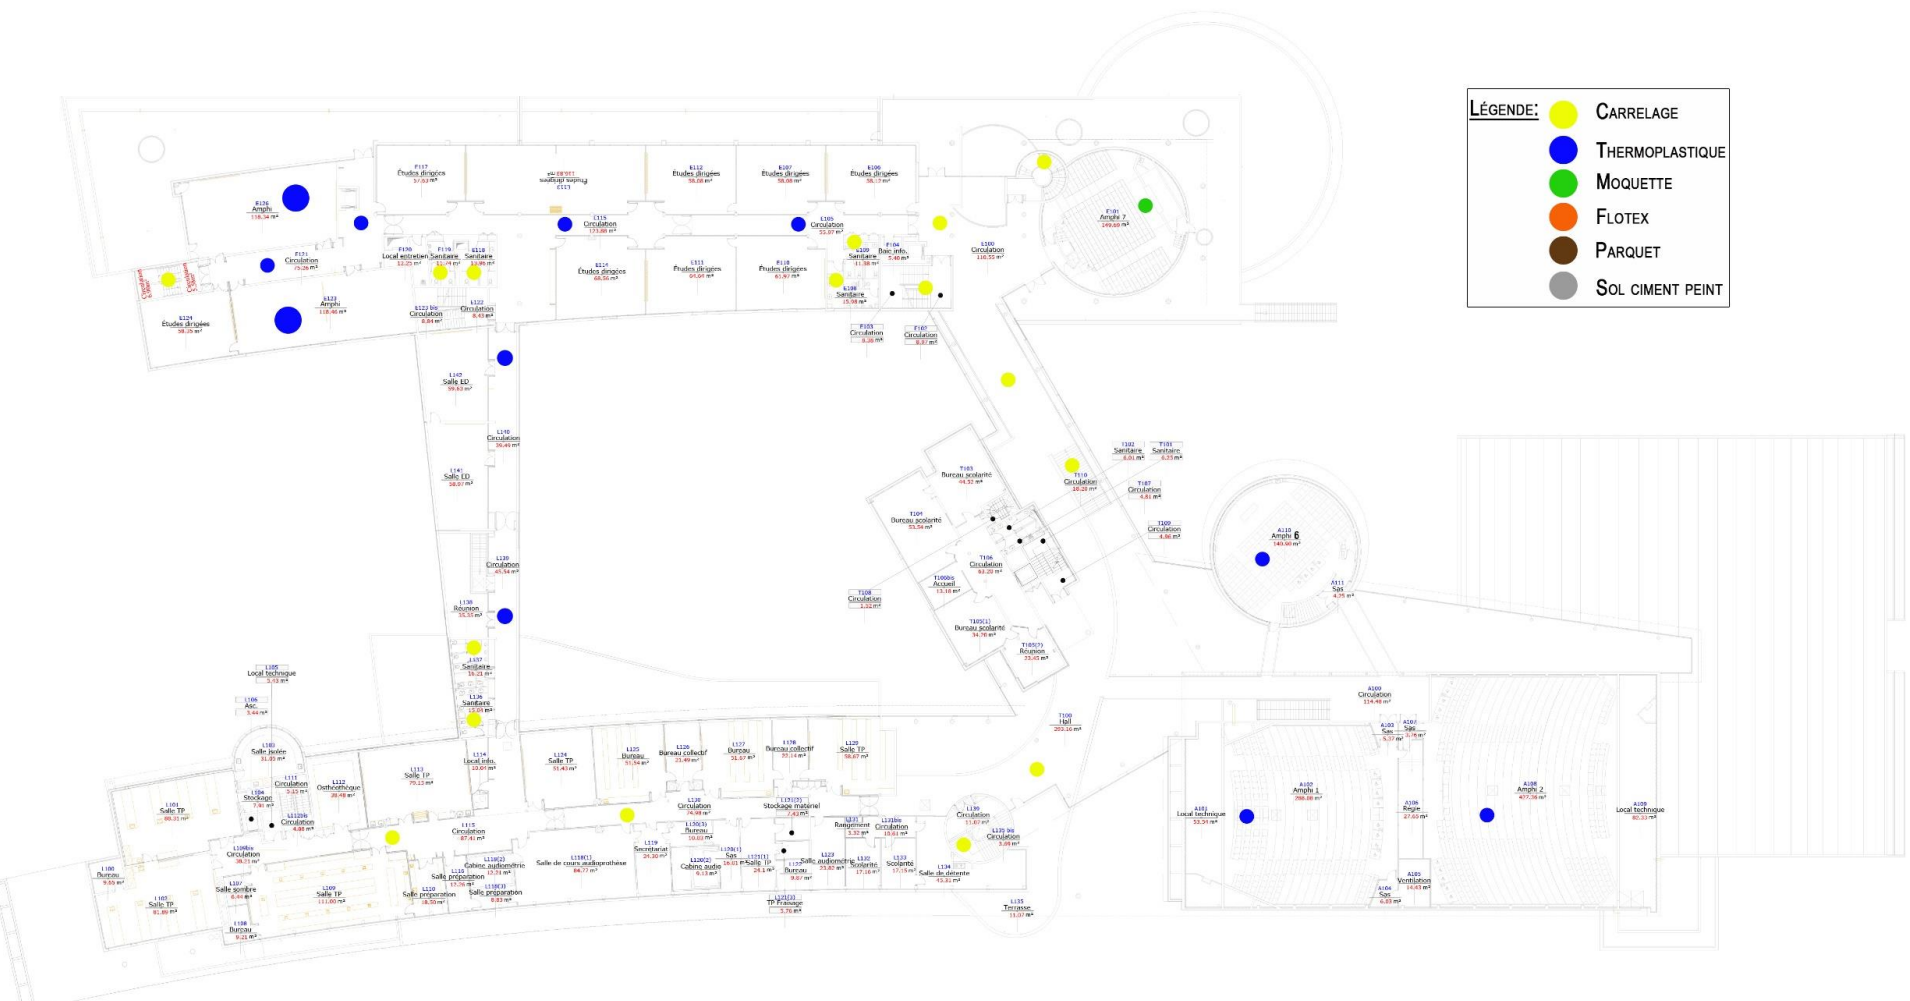

LÉGENDE:

- CARRELAGE
- THERMOPLASTIQUE
- MOQUETTE
- FLOTIX
- PARQUET
- SOL CIMENT PEINT

Université de Lille
ufr32

Direction Générale
 Immobilier & Logistique
 Maître d'ouvrage
 Site hospitalo-universitaire

Contacts:
 Jean-François Gerard@univ-lille.fr
 03.20.62.34.17_06.48.37.79.67
 olivier.demuyck@univ-lille.fr
 03.20.62.34.74_06.31.66.26.79

Site hospitalo-universitaire - MEDECINE FORMATION - Niveau 02-1er étage (R+1)

BATIMENT	MEDECINE FORMATION	ID BATIMENT	03FOR001	DATE CRÉATION	16/03/2022
NOM CORPS	MEDECINE FORMATION	CORPS	A	DATE ÉDITION	16/03/2022
NIVEAU	02-1er étage (R+1)	N°PLAN	02-R+1	ECHELLE	1/500ème
SITE	Site hospitalo-universitaire	PHASE	EXI	FORMAT	A3
VILLE	LOOS	VERSION	EXISTANT	AUTEUR	OD

[\\lad.univ-lille.fr/Personnels/Homedir1\3012\Bureau\Plans Généraux\CHU004-Pôle Formation\Surfaces\DWG\03FOR001_MEDECINE_FORMATION_fp](http://lad.univ-lille.fr/Personnels/Homedir1\3012\Bureau\Plans Généraux\CHU004-Pôle Formation\Surfaces\DWG\03FOR001_MEDECINE_FORMATION_fp)



