


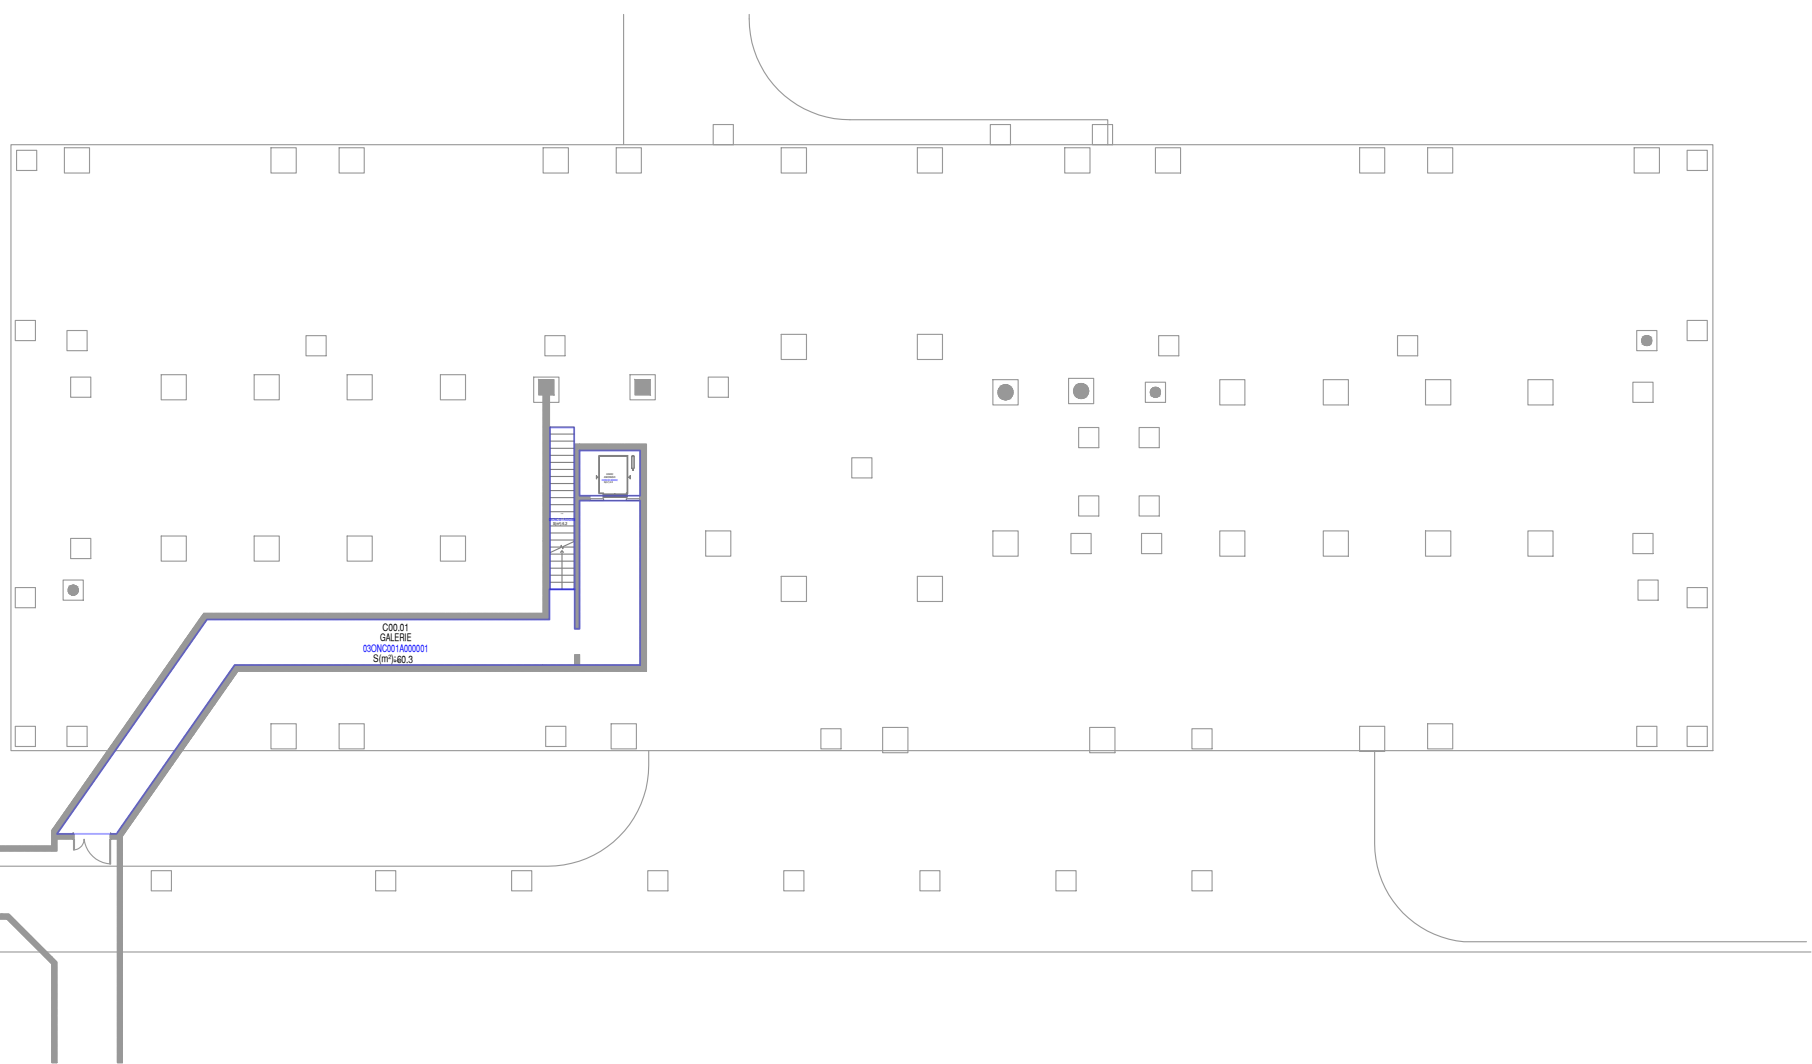


Direction Transition Ecologique
Immobilier et Logistique
Digitalisation - Outils - Données

dil-si@univ-lille.fr

Site hospitalo-universitaire - ONCOLILLE - Niveau 00-SOUS SOL

BATIMENT	ONCOLILLE	ID BATIMENT	03ONC001	DATE CRÉATION	07/11/2022
NOM CORPS	---	CORPS	---	DATE ÉDITION	21/01/2025
NIVEAU	00-SOUS SOL	N°PLAN	03ONC001__00_[A3]	ECHELLE	1/300
SITE	Site hospitalo-universitaire	PHASE	EXI	FORMAT	A3
VILLE	LILLE	VERSION	---	ÉDITÉ PAR	DiSi

\\ad.univ-lille.fr\Partages\DI\SI\01-plans\01-fp\03ONC001_ONCOLILLE_fp

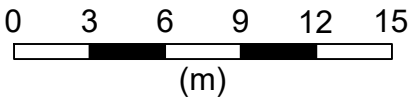





Direction Transition Ecologique
Immobilier et Logistique
Digitalisation - Outils - Données
dil-si@univ-lille.fr

Site hospitalo-universitaire - ONCOLILLE - Niveau 01-RDC


BATIMENT	ONCOLILLE	ID BATIMENT	03ONC001	DATE CRÉATION	07/11/2022
NOM CORPS	---	CORPS	---	DATE ÉDITION	21/01/2025
NIVEAU	01-RDC	N°PLAN	03ONC001_01_[A3]	ECHELLE	1/300
SITE	Site hospitalo-universitaire	PHASE	EXI	FORMAT	A3
VILLE	LILLE	VERSION	---	ÉDITÉ PAR	DiSI

\\ad.univ-lille.fr\Partages\DLIL-SI\01-plans\01-fp\03ONC001_ONCOLILLE_fp

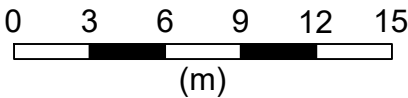

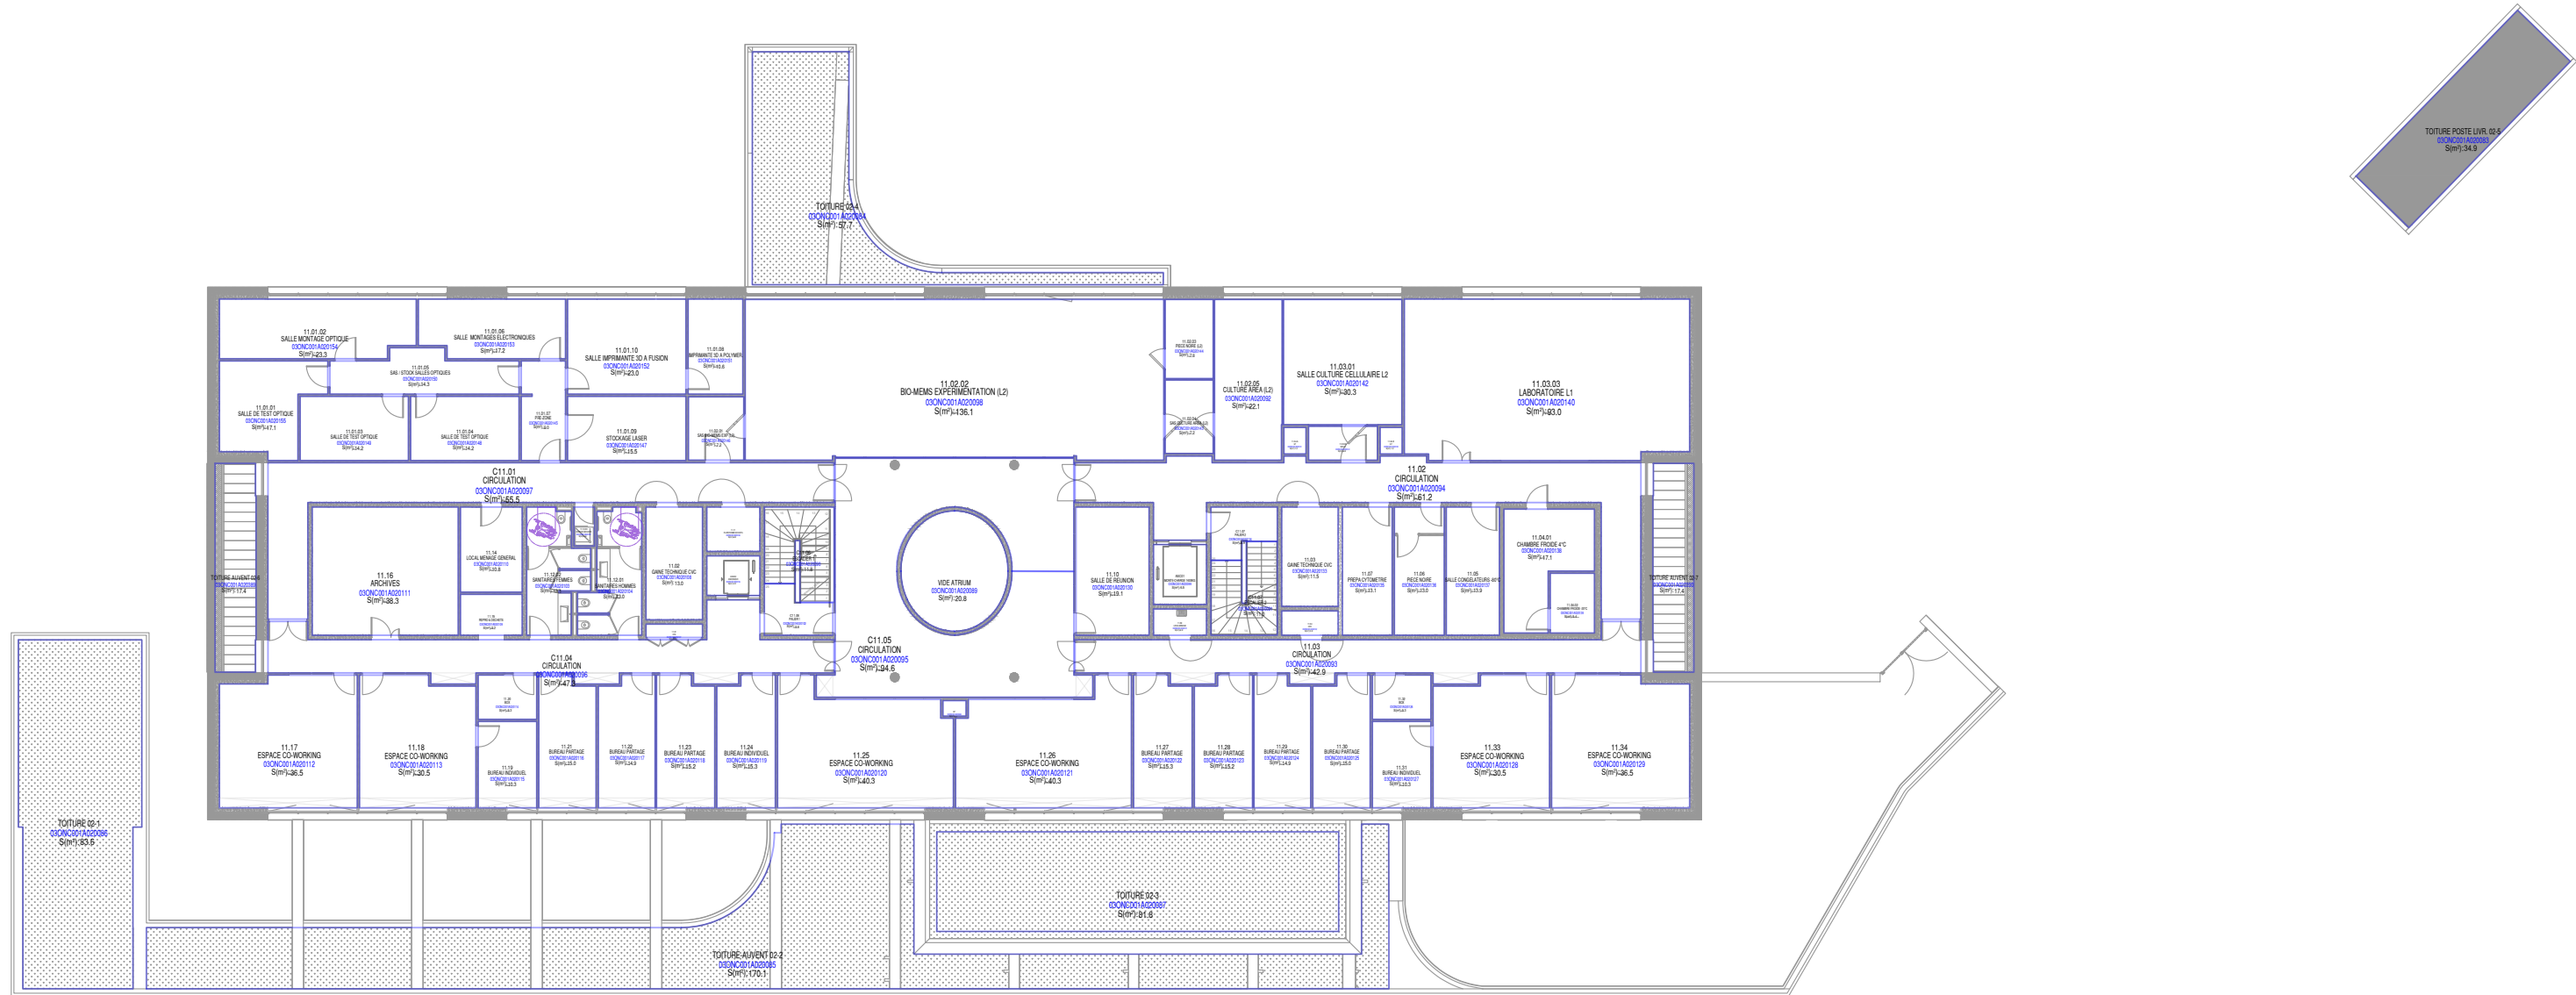

BATIMENT	ONCOLILLE	ID BATIMENT	03ONC001	DATE CRÉATION	07/11/2022
NOM CORPS	---	CORPS	---	DATE ÉDITION	21/01/2025
NIVEAU	02-R+1	N°PLAN	03ONC001_02_[A3]	ECHELLE	1/300
SITE	Site hospitalo-universitaire	PHASE	EXI	FORMAT	A3
VILLE	LILLE	VERSION	---	ÉDITÉ PAR	DiSI

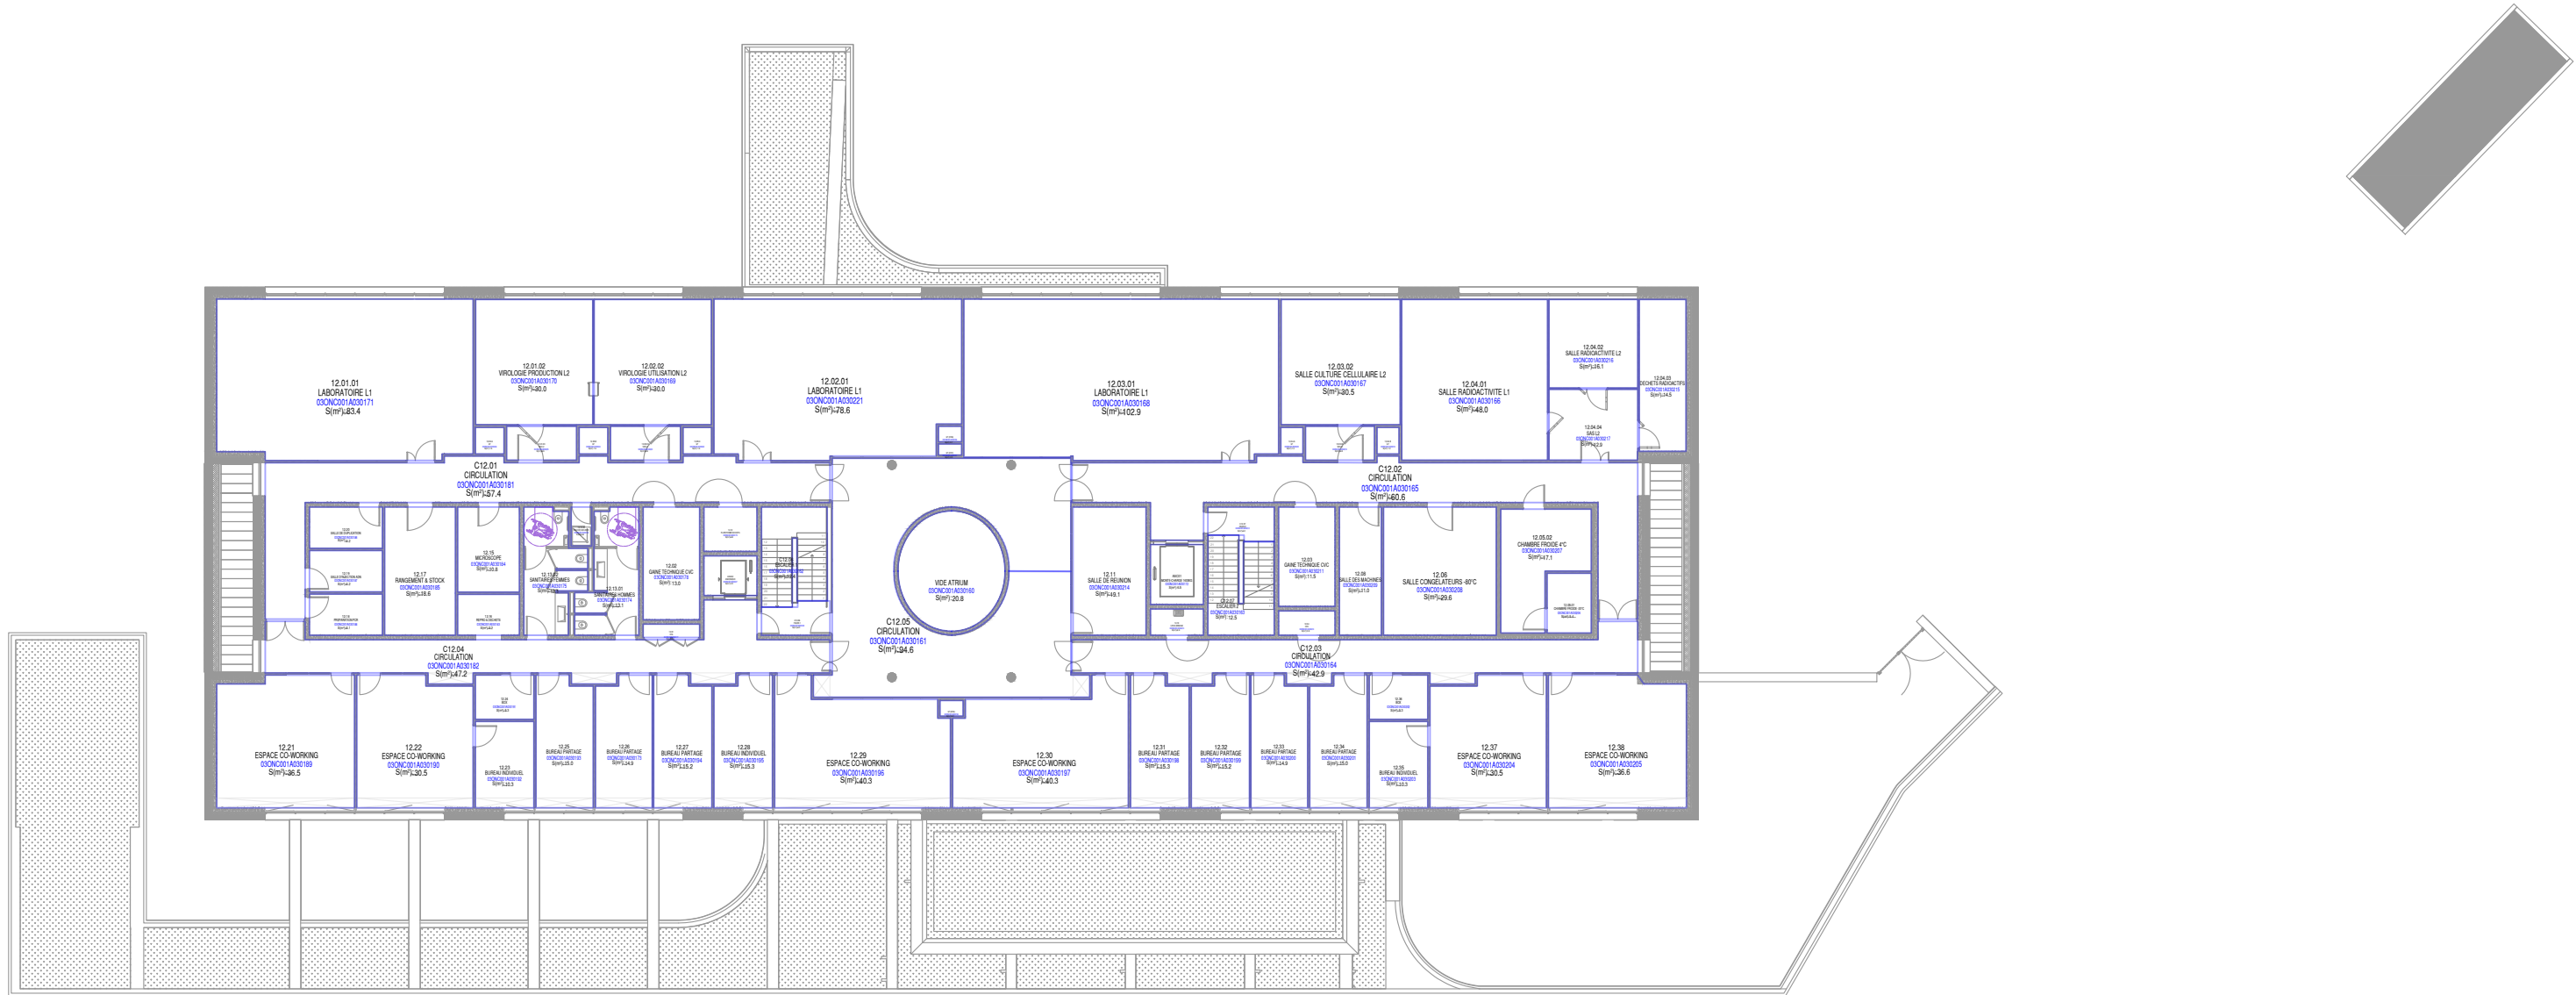


Site hospitalo-universitaire - ONCOLILLE - Niveau 03-R+2


BATIMENT	ONCOLILLE	ID BATIMENT	03ONC001	DATE CRÉATION	07/11/2022
NOM CORPS	---	CORPS	---	DATE ÉDITION	21/01/2025
NIVEAU	03-R+2	N°PLAN	03ONC001_03_[A3]	ECHELLE	1/300
SITE	Site hospitalo-universitaire	PHASE	EXI	FORMAT	A3
VILLE	LILLE	VERSION	---	ÉDITÉ PAR	DiSi

\\ad.univ-lille.fr\Partages\DL-SII\01-plans\01-fp\03ONC001_ONCOLILLE_fp



Direction Transition Ecologique
Immobilier et Logistique
Digitalisation - Outils - Données
dil-si@univ-lille.fr

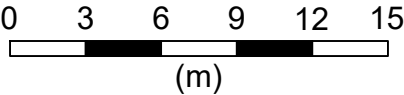


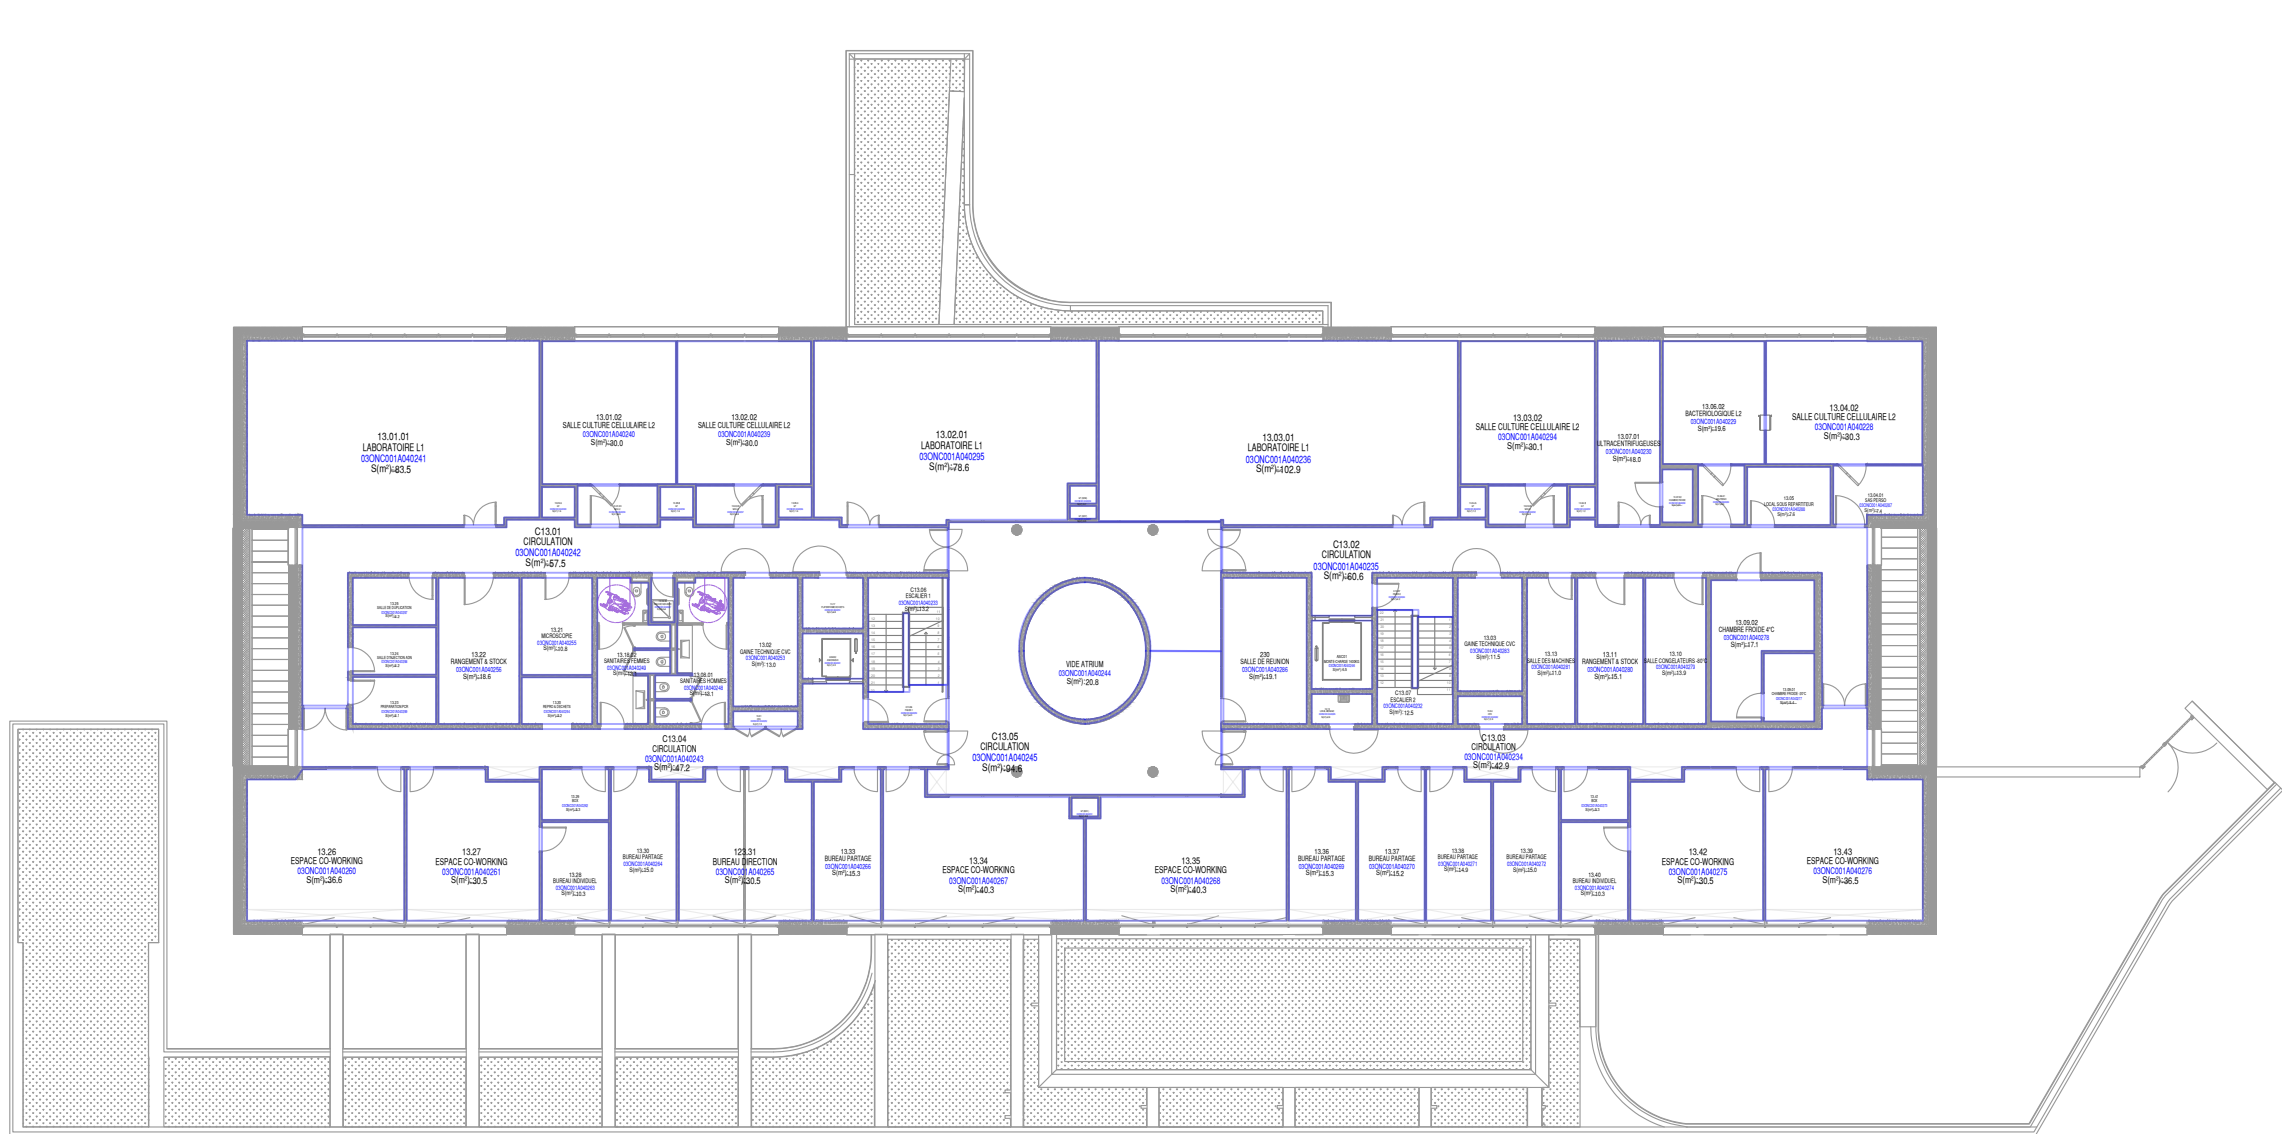


Site hospitalo-universitaire - ONCOLILLE - Niveau 04-R+3

BATIMENT	ONCOLILLE	ID BATIMENT	03ONC001	DATE CRÉATION	07/11/2022
NOM CORPS	---	CORPS	---	DATE ÉDITION	21/01/2025
NIVEAU	04-R+3	N°PLAN	03ONC001_04_[A3]	ECHELLE	1/300
SITE	Site hospitalo-universitaire	PHASE	EXI	FORMAT	A3
VILLE	LILLE	VERSION	---	ÉDITÉ PAR	DiSI

\\ad.univ-lille.fr\Partages\DL-SII\01-plans\01-fp\03ONC001_ONCOLILLE_fp

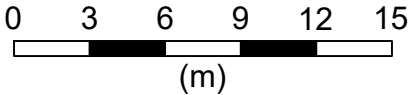


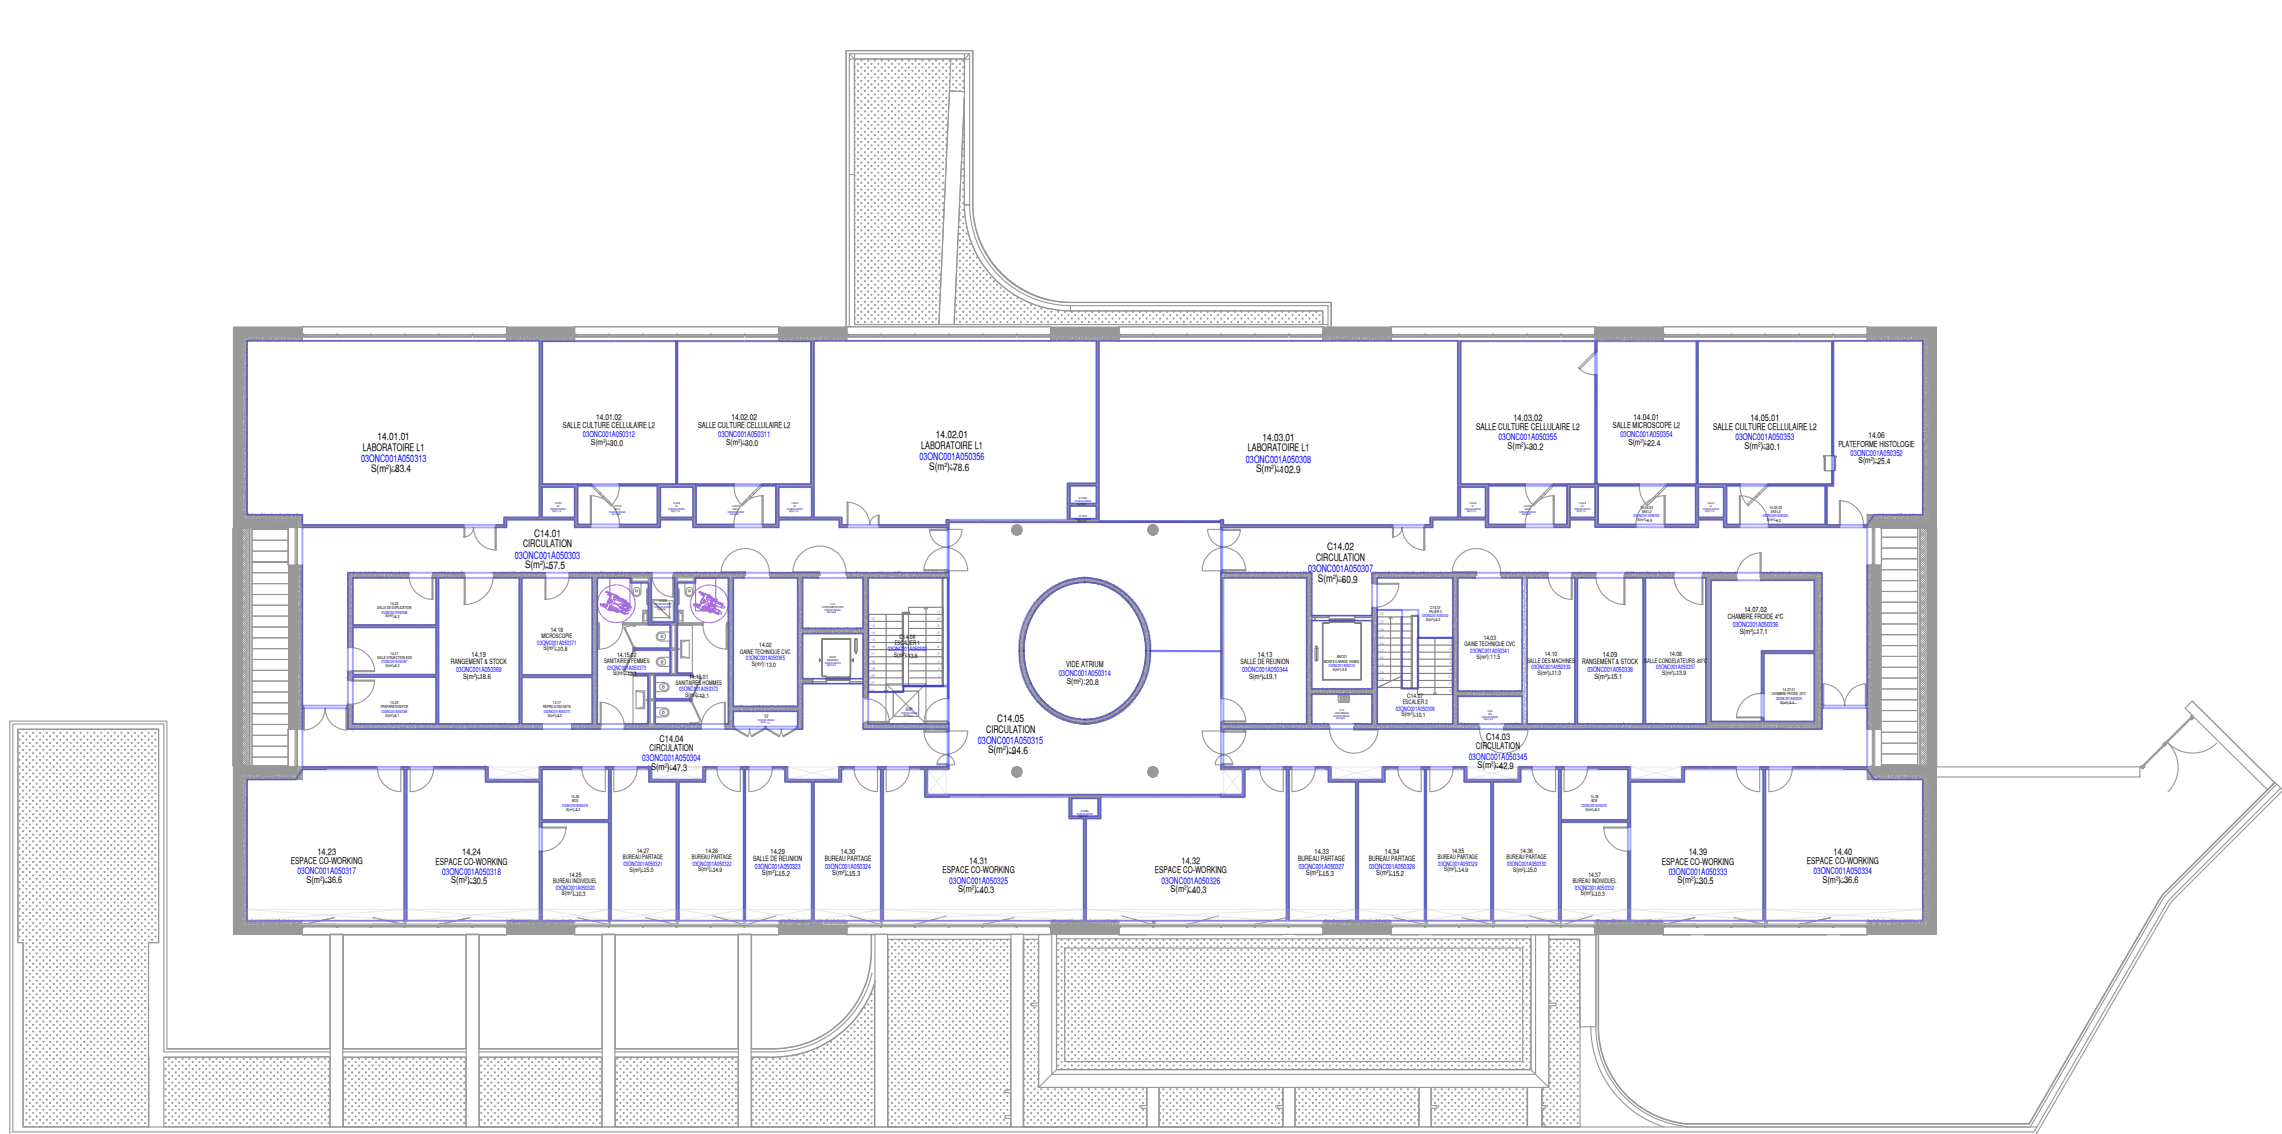


Site hospitalo-universitaire - ONCOLILLE - Niveau 05-R+4

BATIMENT	ONCOLILLE	ID BATIMENT	03ONC001	DATE CRÉATION	07/11/2022
NOM CORPS	---	CORPS	---	DATE ÉDITION	21/01/2025
NIVEAU	05-R+4	N°PLAN	03ONC001_05_[A3]	ECHELLE	1/300
SITE	Site hospitalo-universitaire	PHASE	EXI	FORMAT	A3
VILLE	LILLE	VERSION	---	ÉDITÉ PAR	DiSI

\\ad.univ-lille.fr\Partages\DL-SII\01-plans\01-fp\03ONC001_ONCOLILLE_fp

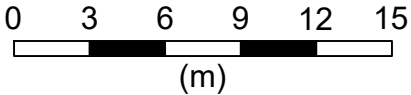


Direction Transition Ecologique
Immobilier et Logistique
Digitalisation - Outils - Données
dil-si@univ-lille.fr

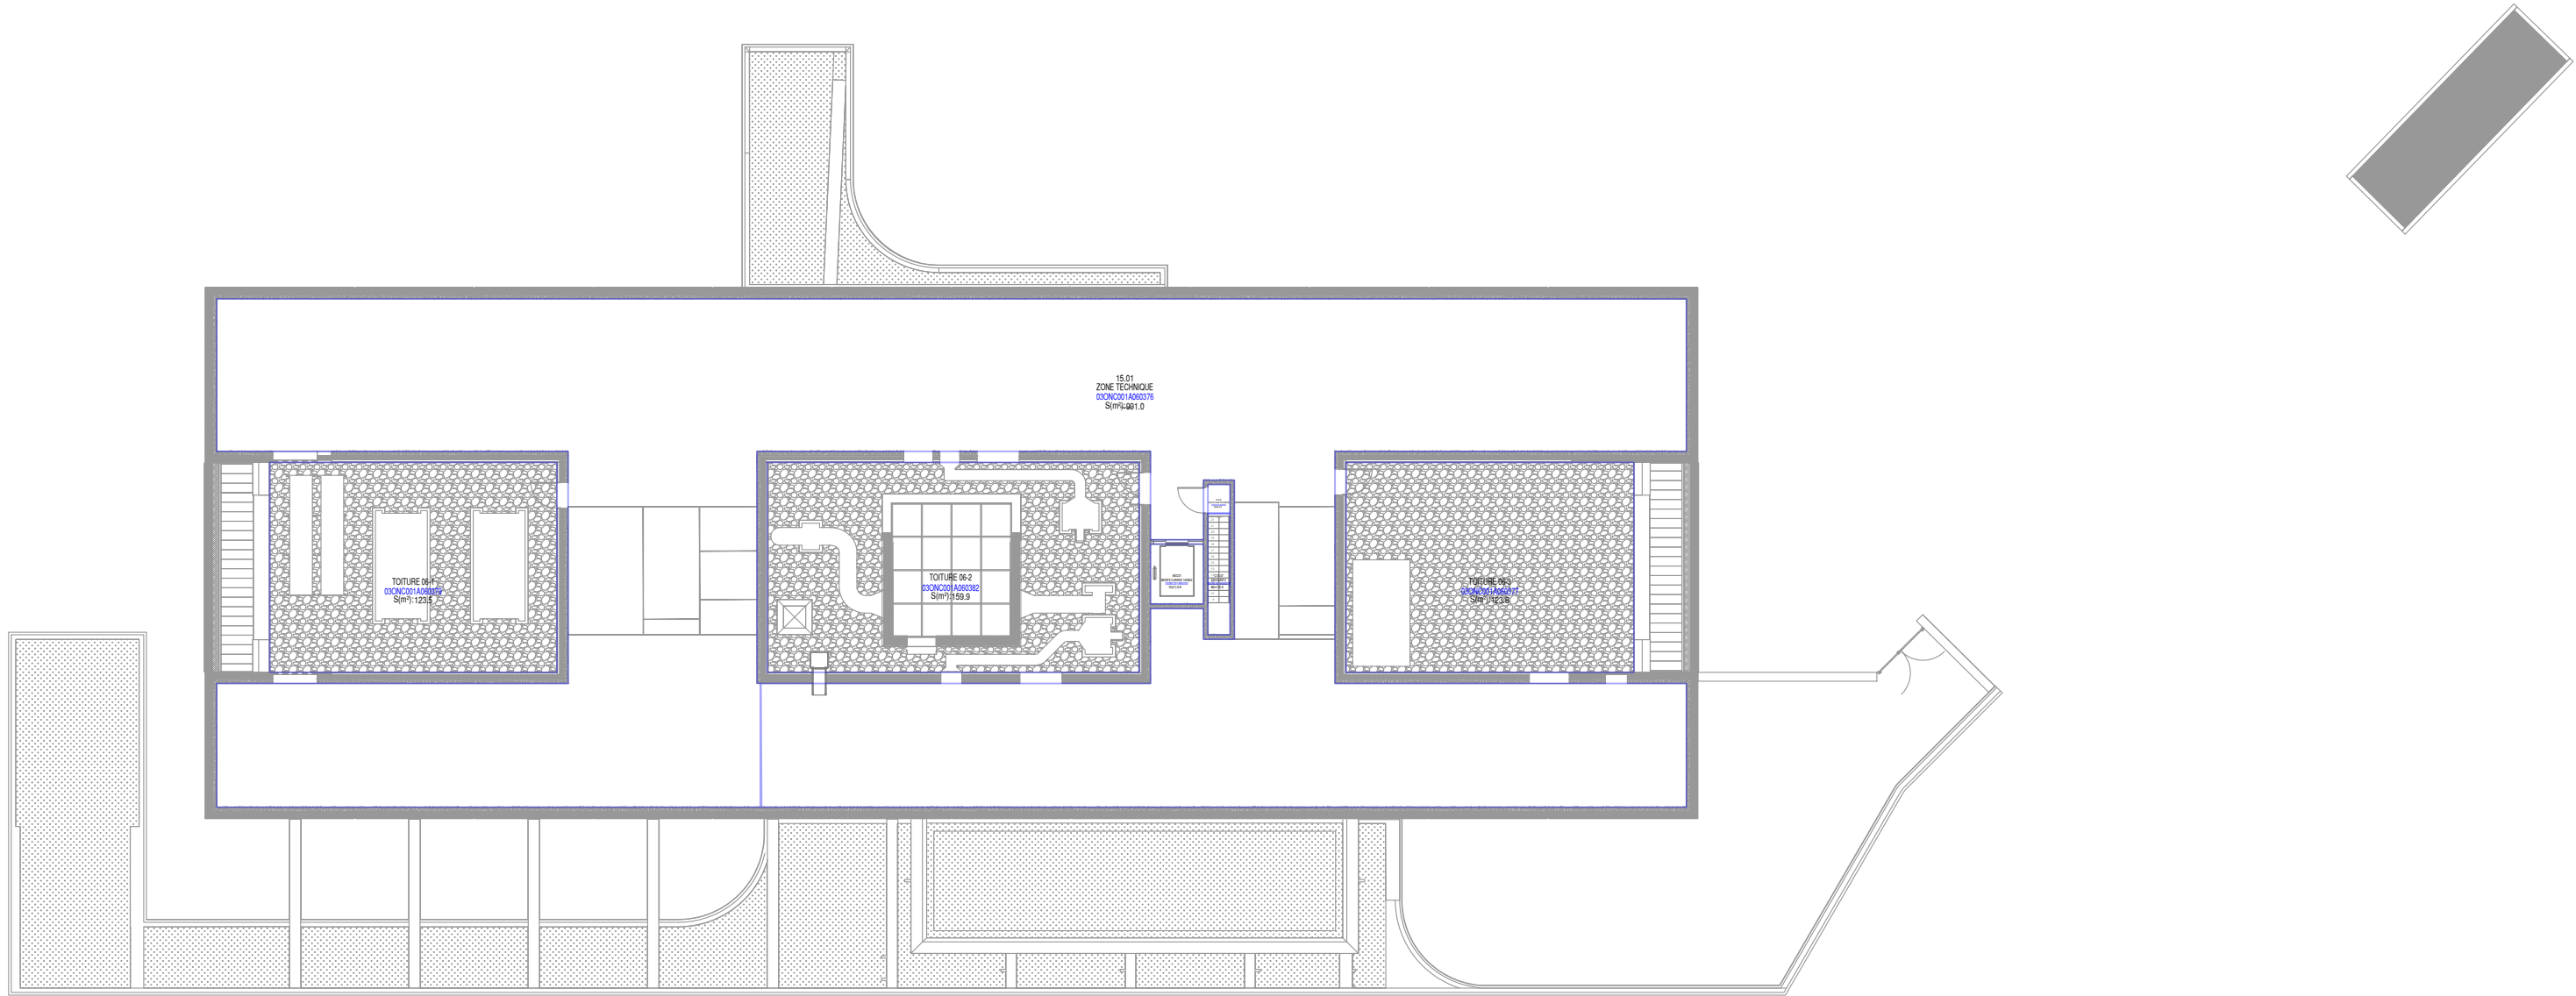

Site hospitalo-universitaire - ONCOLILLE - Niveau 06-R+5


BATIMENT	ONCOLILLE	ID BATIMENT	03ONC001	DATE CRÉATION	07/11/2022
NOM CORPS	---	CORPS	---	DATE ÉDITION	21/01/2025
NIVEAU	06-R+5	N°PLAN	03ONC001__06_[A3]	ECHELLE	1/300
SITE	Site hospitalo-universitaire	PHASE	EXI	FORMAT	A3
VILLE	LILLE	VERSION	---	ÉDITÉ PAR	DiSI

\\ad.univ-lille.fr\Partages\DI\SI\01-plans\01-fp\03ONC001_ONCOLILLE_fp

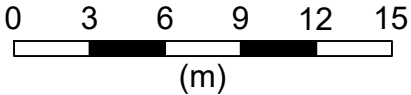

Direction Transition Ecologique
Immobilier et Logistique
Digitalisation - Outils - Données

dil-si@univ-lille.fr

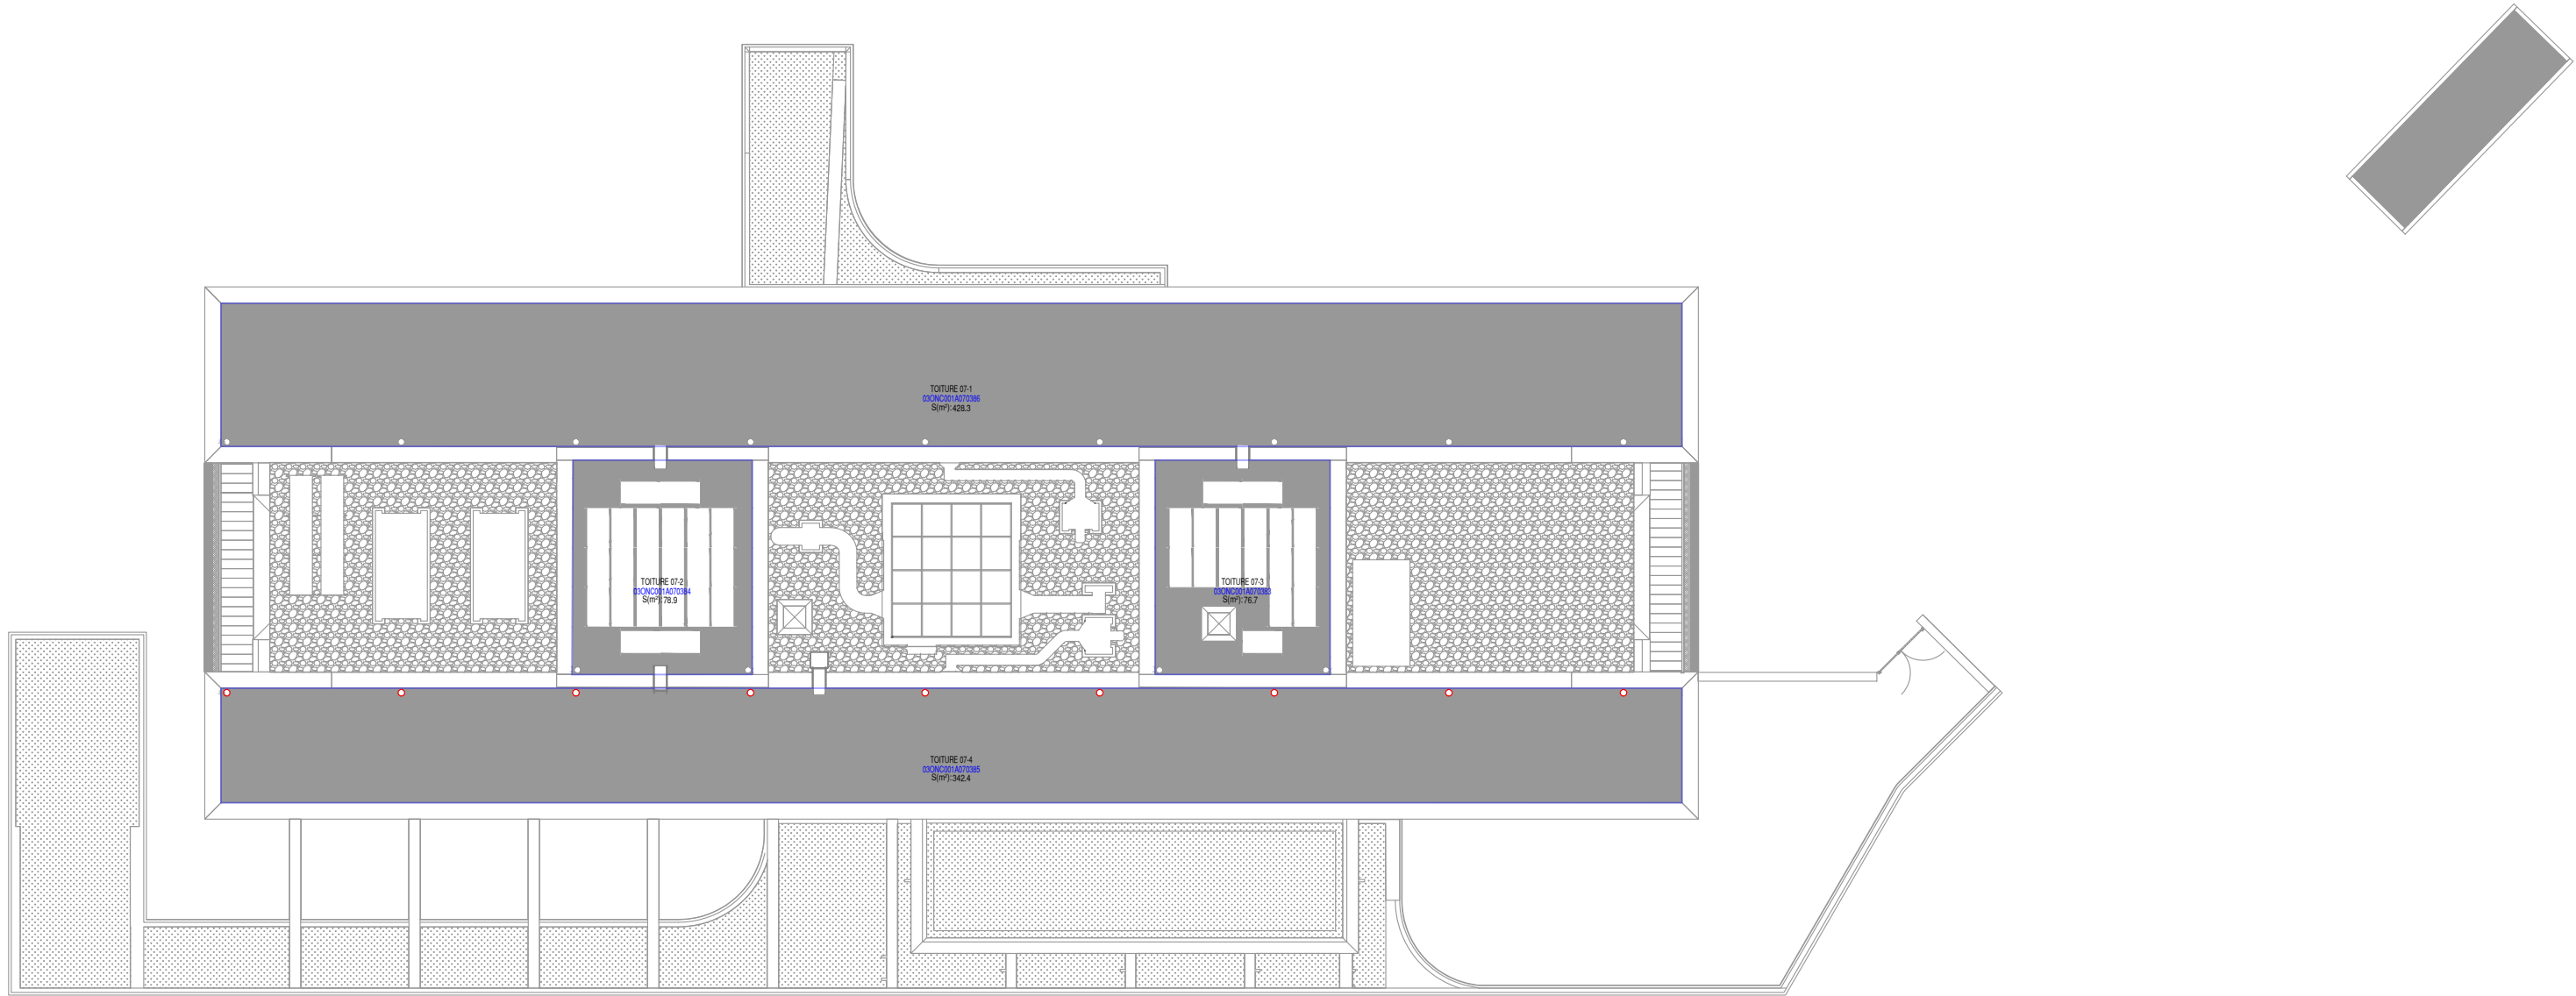

Site hospitalo-universitaire - ONCOLILLE - Niveau 07-Toiture

BATIMENT	ONCOLILLE	ID BATIMENT	03ONC001	DATE CRÉATION	07/11/2022
NOM CORPS	---	CORPS	---	DATE ÉDITION	21/01/2025
NIVEAU	07-Toiture	N°PLAN	03ONC001__07_[A3]	ECHELLE	1/300
SITE	Site hospitalo-universitaire	PHASE	EXI	FORMAT	A3
VILLE	LILLE	VERSION	---	ÉDITÉ PAR	DiSi

\\ad.univ-lille.fr\Partages\DI\01-plans\01-fp\03ONC001_ONCOLILLE_fp



Direction Transition Ecologique
Immobilier et Logistique
Digitalisation - Outils - Données
dil-si@univ-lille.fr

