


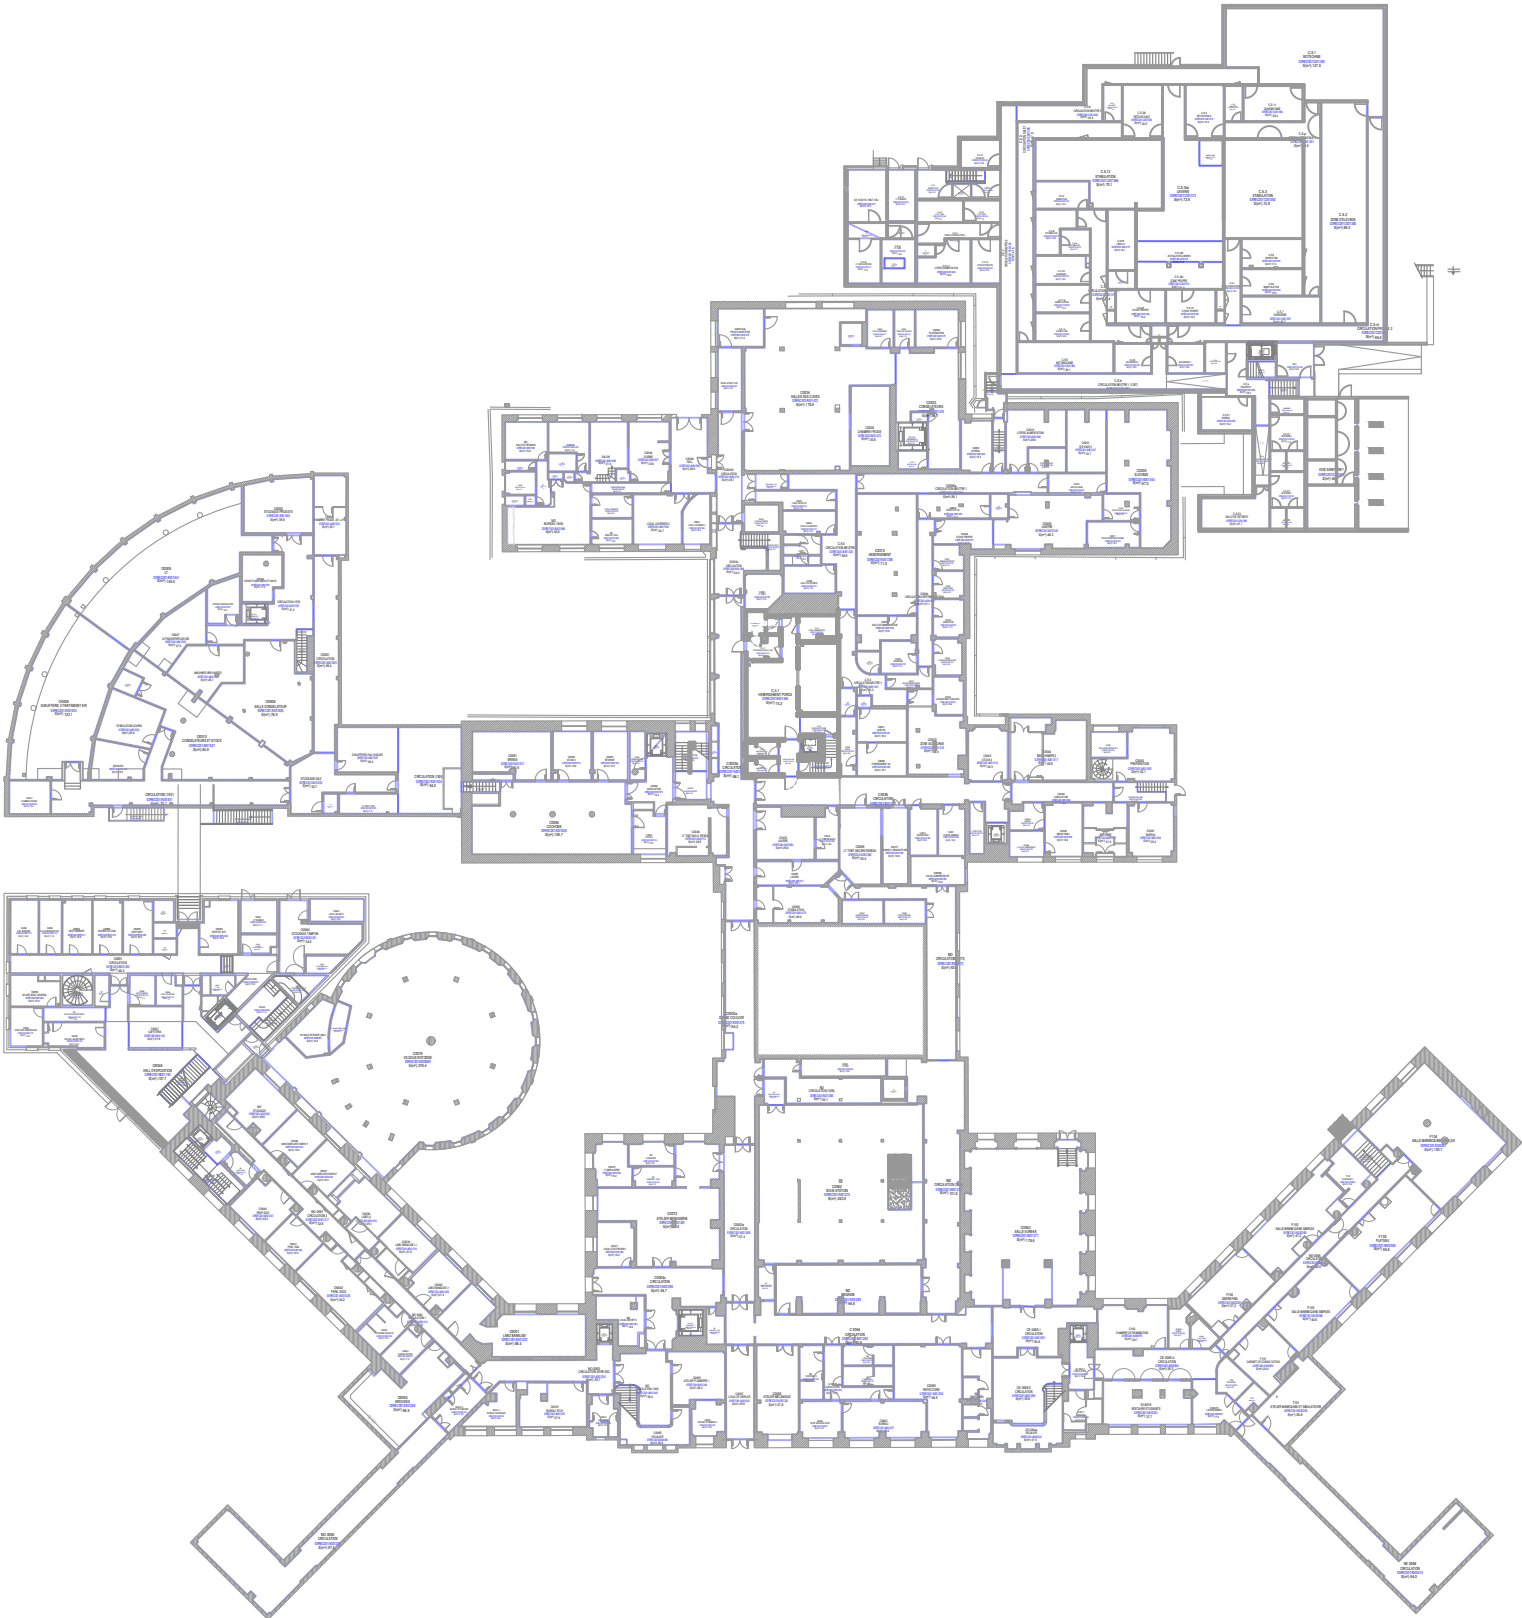


Site hospitalo-universitaire - POLE RECHERCHE - Niveau 00-Sous-sol (R-1)


BATIMENT	POLE RECHERCHE	ID BATIMENT	03REC001	DATE CRÉATION	01/02/2019
NOM CORPS	---	CORPS	---	DATE ÉDITION	23/03/2026
NIVEAU	00-Sous-sol (R-1)	N°PLAN	03REC001__00_[A3]	ECHELLE	1/750
SITE	Site hospitalo-universitaire	PHASE	EXI	FORMAT	A3
VILLE	LILLE	VERSION	---	ÉDITÉ PAR	DIOD

\\lad.univ-lille.fr\Partages\DIL-SI\01-plans\01-fp\03REC001_MEDECINE_RECHERCHE_fp




Direction Transition Ecologique
Immobilier et Logistique
Digitalisation - Outils - Données
dil-si@univ-lille.fr

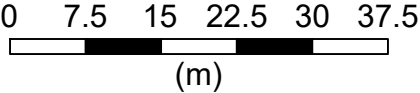


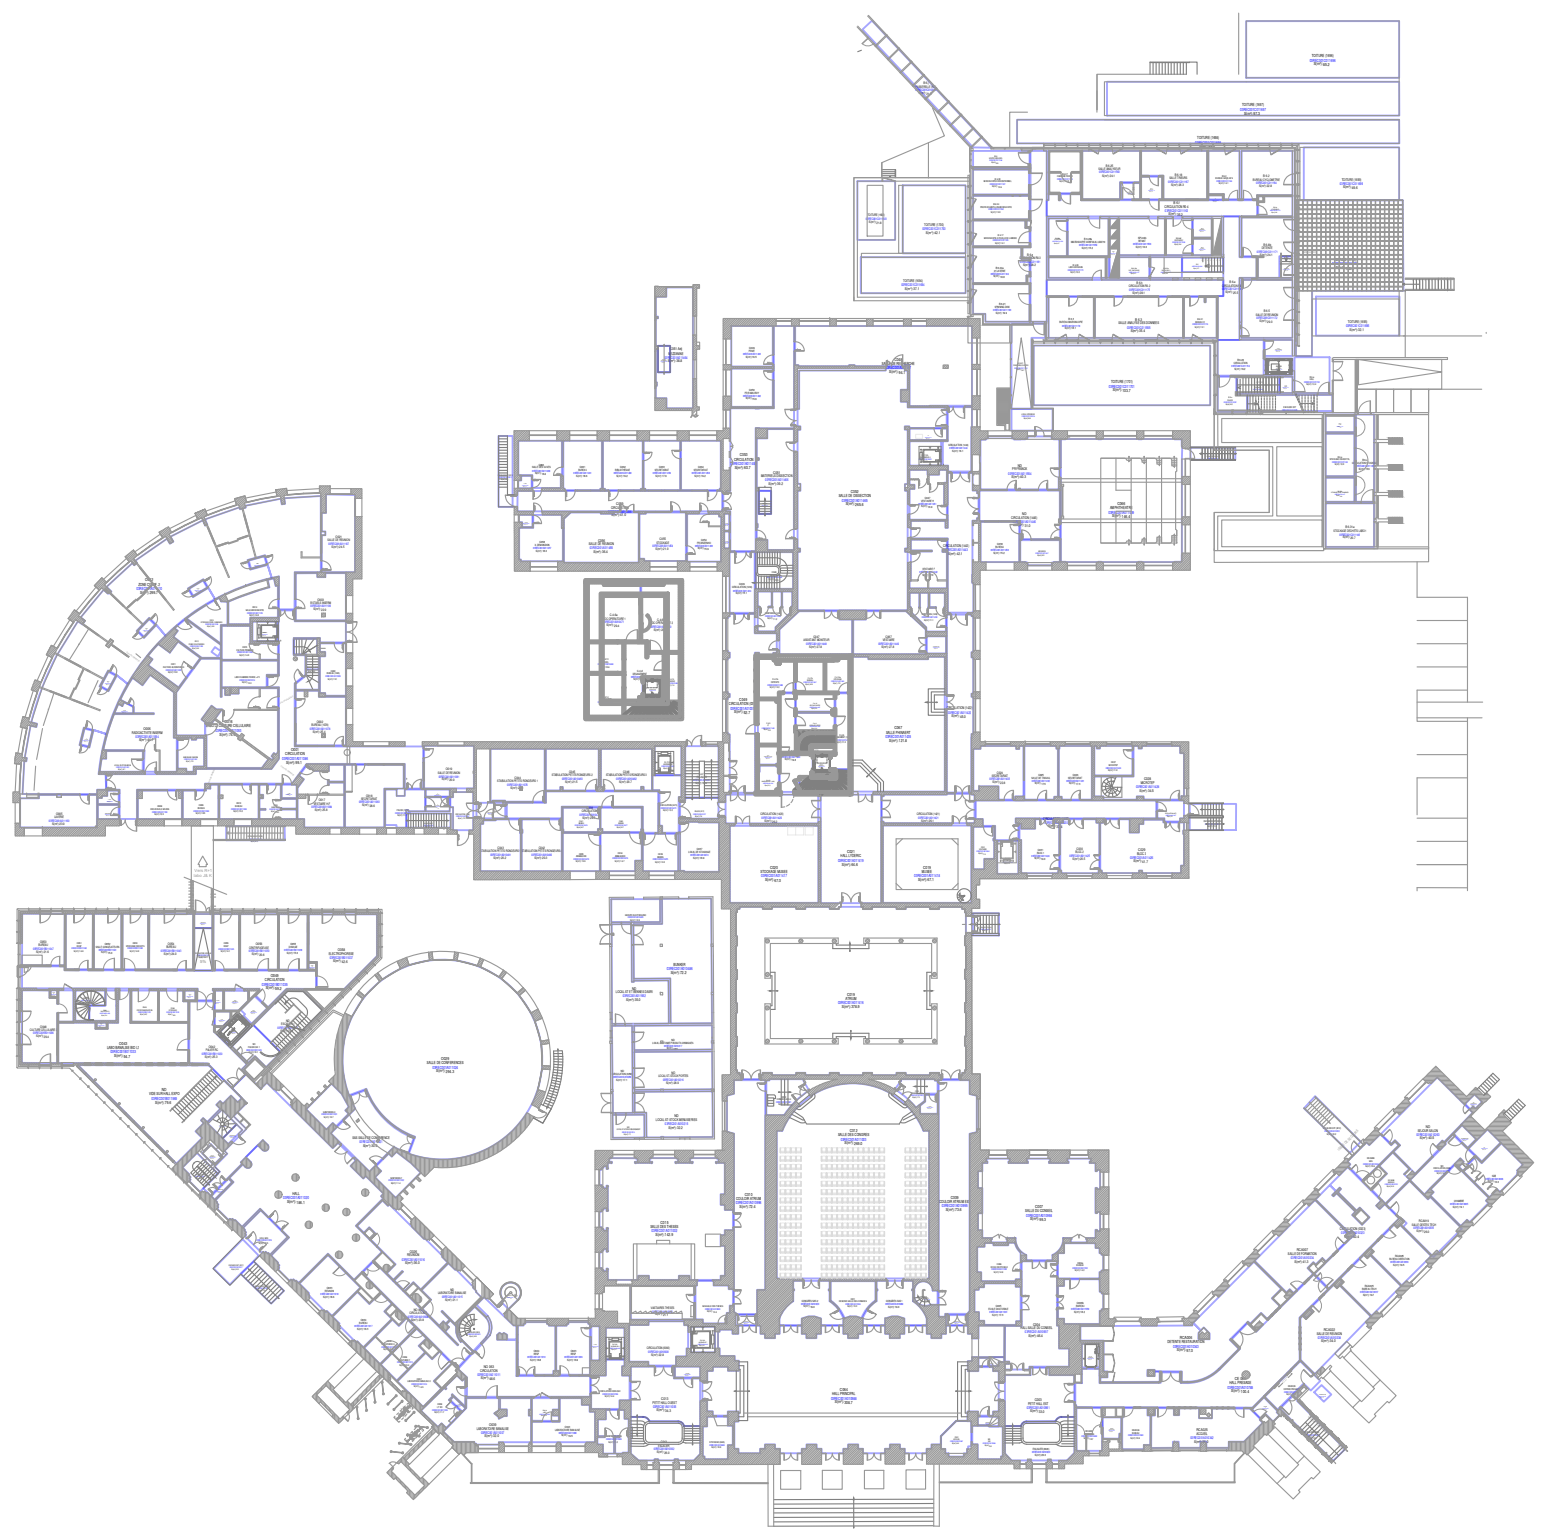

Site hospitalo-universitaire - POLE RECHERCHE - Niveau 01-RDC (R+0)

BATIMENT	POLE RECHERCHE	ID BATIMENT	03REC001	DATE CRÉATION	01/02/2019
NOM CORPS	---	CORPS	---	DATE ÉDITION	23/03/2026
NIVEAU	01-RDC (R+0)	N°PLAN	03REC001__01_[A3]	ECHELLE	1/750
SITE	Site hospitalo-universitaire	PHASE	EXI	FORMAT	A3
VILLE	LILLE	VERSION	---	ÉDITÉ PAR	DiOD

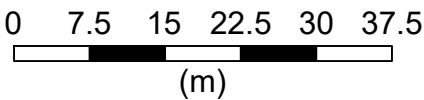

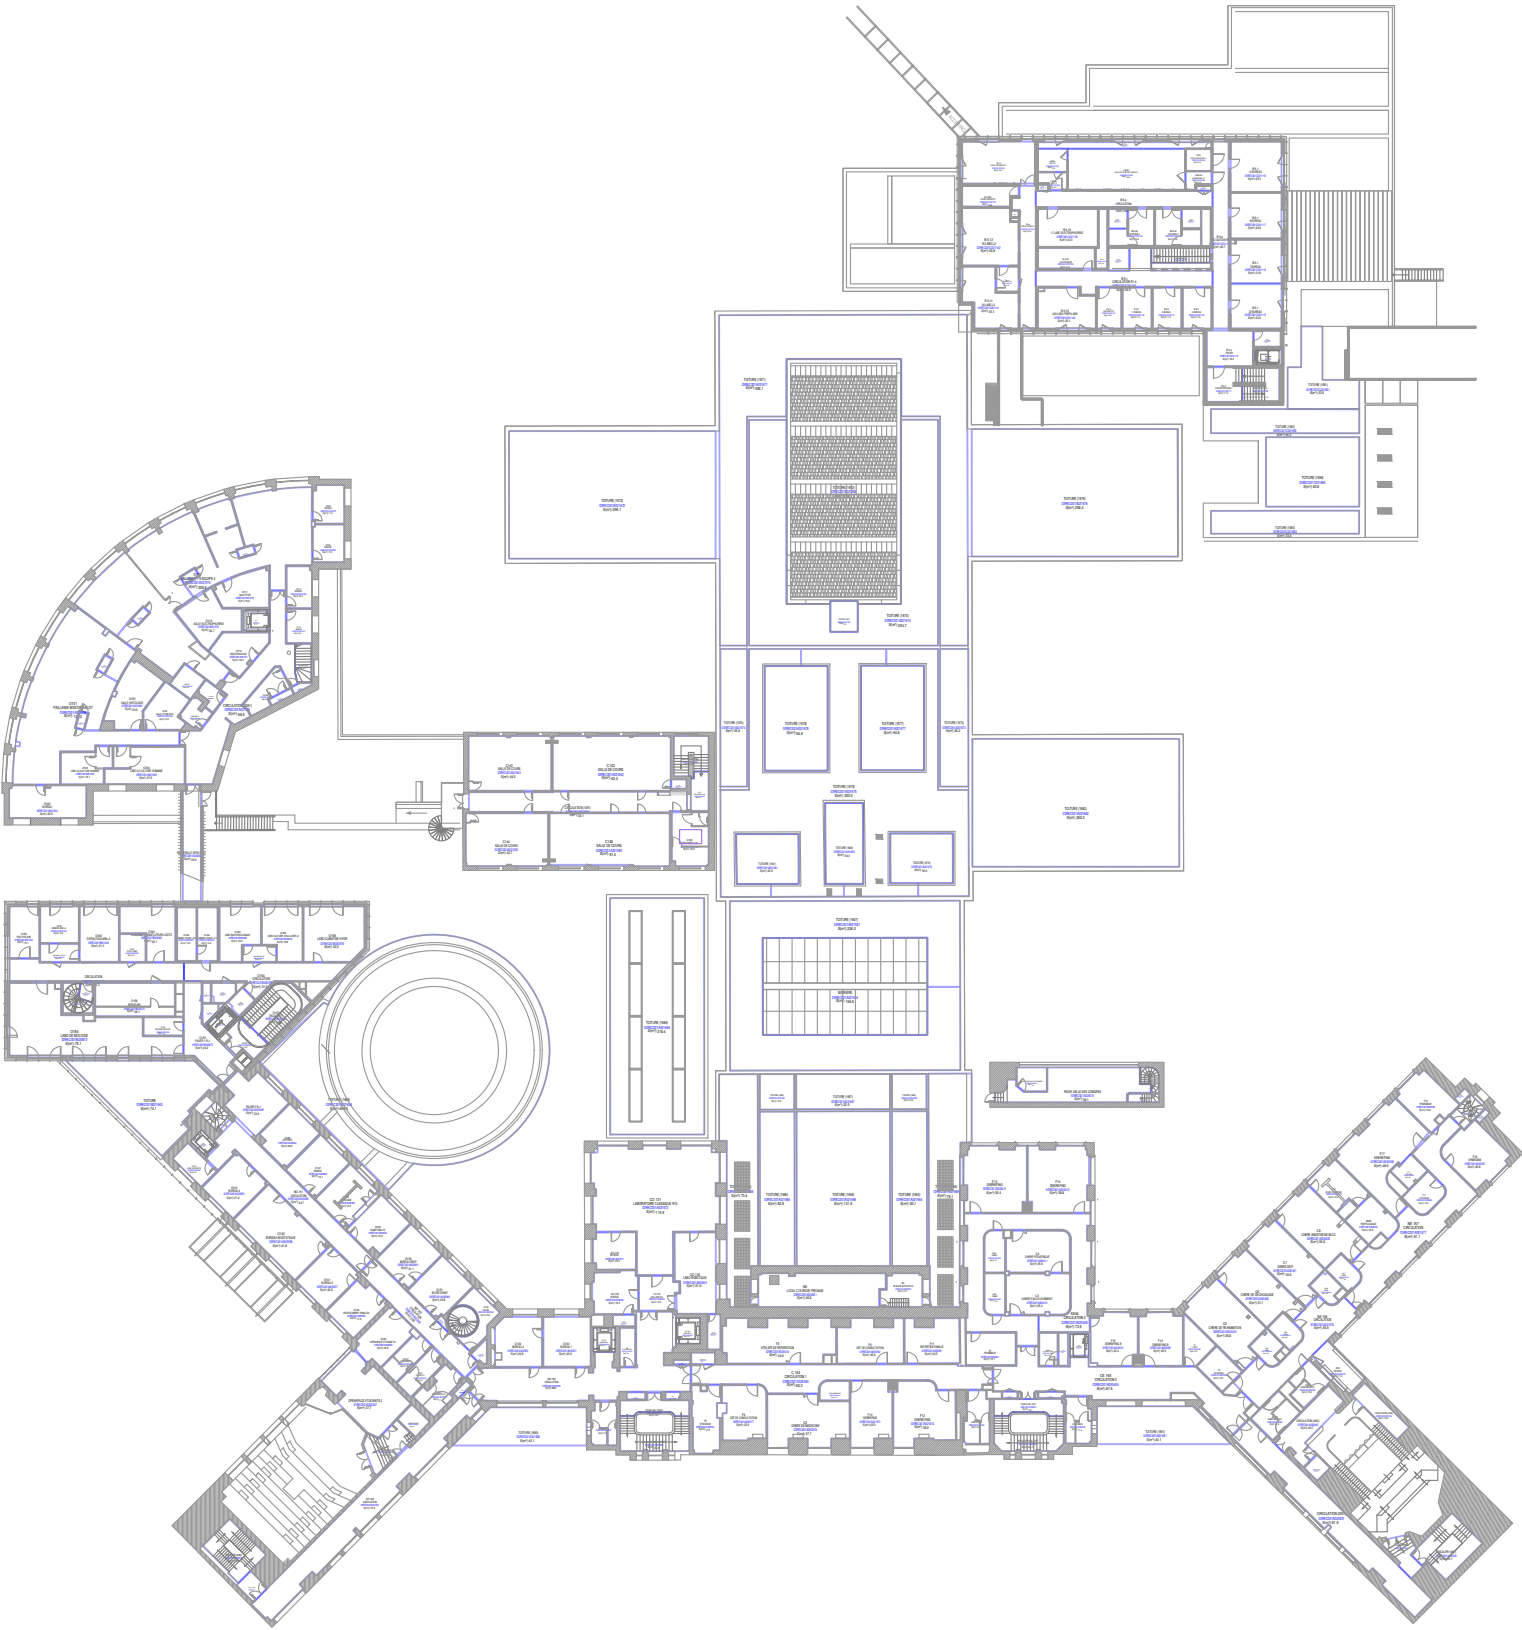


Site hospitalo-universitaire - POLE RECHERCHE - Niveau 02-1er étage (R+1)


BATIMENT	POLE RECHERCHE	ID BATIMENT	03REC001	DATE CRÉATION	01/02/2019
NOM CORPS	---	CORPS	---	DATE ÉDITION	23/03/2026
NIVEAU	02-1er étage (R+1)	N°PLAN	03REC001_02_[A3]	ECHELLE	1/750
SITE	Site hospitalo-universitaire	PHASE	EXI	FORMAT	A3
VILLE	LILLE	VERSION	---	ÉDITÉ PAR	DIOD

\\lad.univ-lille.fr\Partages\DIL-SI\01-plans\01-fp\03REC001_MEDECINE_RECHERCHE_fp



Direction Transition Ecologique
Immobilier et Logistique
Digitalisation - Outils - Données
dil-si@univ-lille.fr

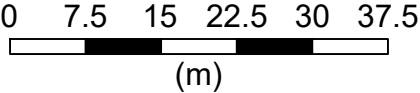

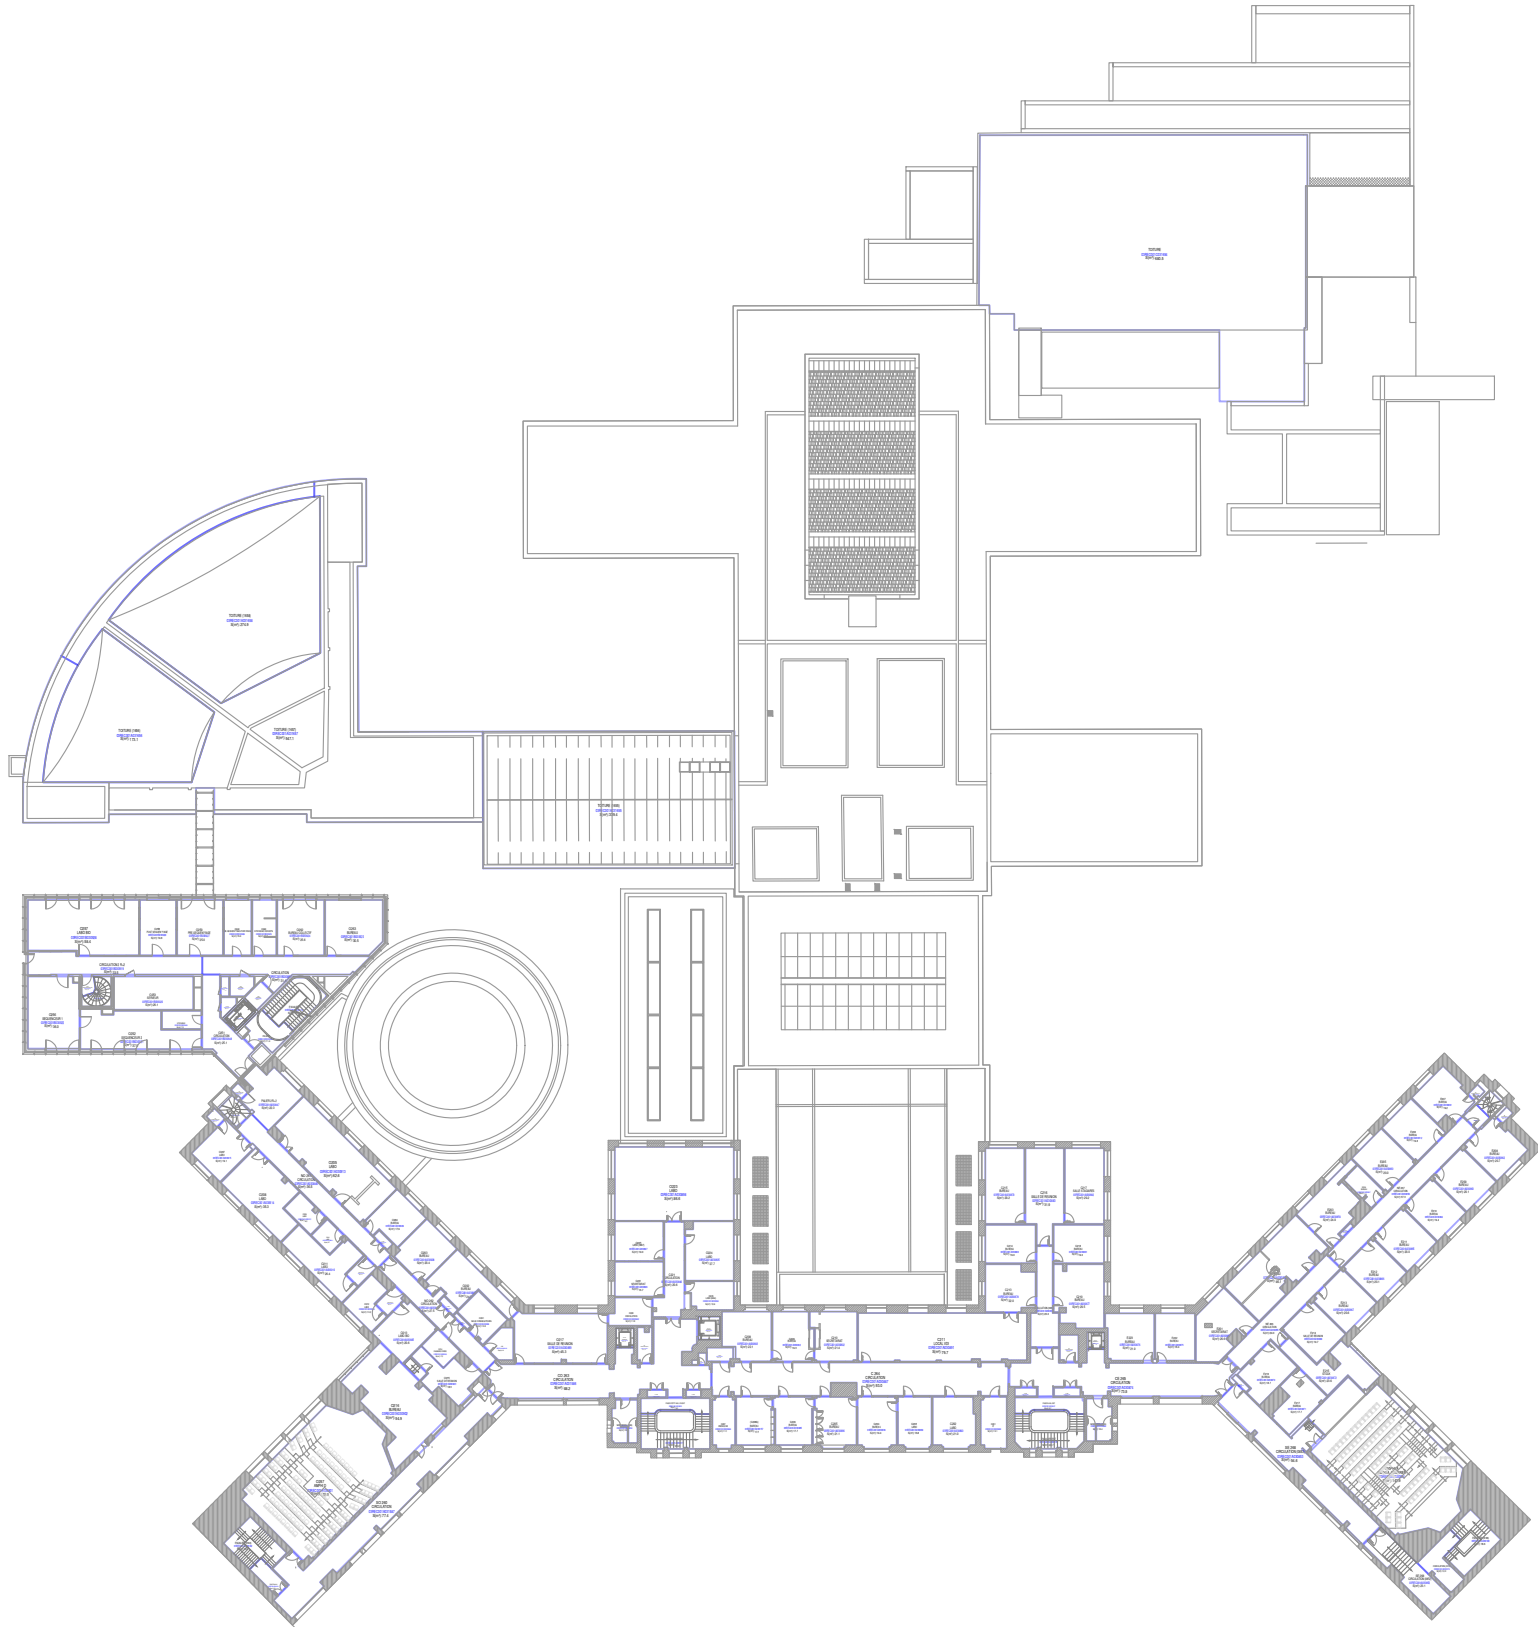


Site hospitalo-universitaire - POLE RECHERCHE - Niveau 03-2ème étage (R+2)


BATIMENT	POLE RECHERCHE	ID BATIMENT	03REC001	DATE CRÉATION	01/02/2019
NOM CORPS	---	CORPS	---	DATE ÉDITION	23/03/2026
NIVEAU	03-2ème étage (R+2)	N°PLAN	03REC001__03_[A3]	ECHELLE	1/750
SITE	Site hospitalo-universitaire	PHASE	EXI	FORMAT	A3
VILLE	LILLE	VERSION	---	ÉDITÉ PAR	DiOD

\\lad.univ-lille.fr\Partages\DIL-SI\01-plans\01-fp\03REC001_MEDECINE_RECHERCHE_fp



Direction Transition Ecologique
Immobilier et Logistique
Digitalisation - Outils - Données
dil-si@univ-lille.fr

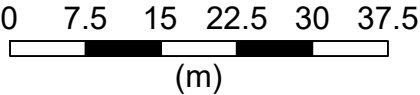

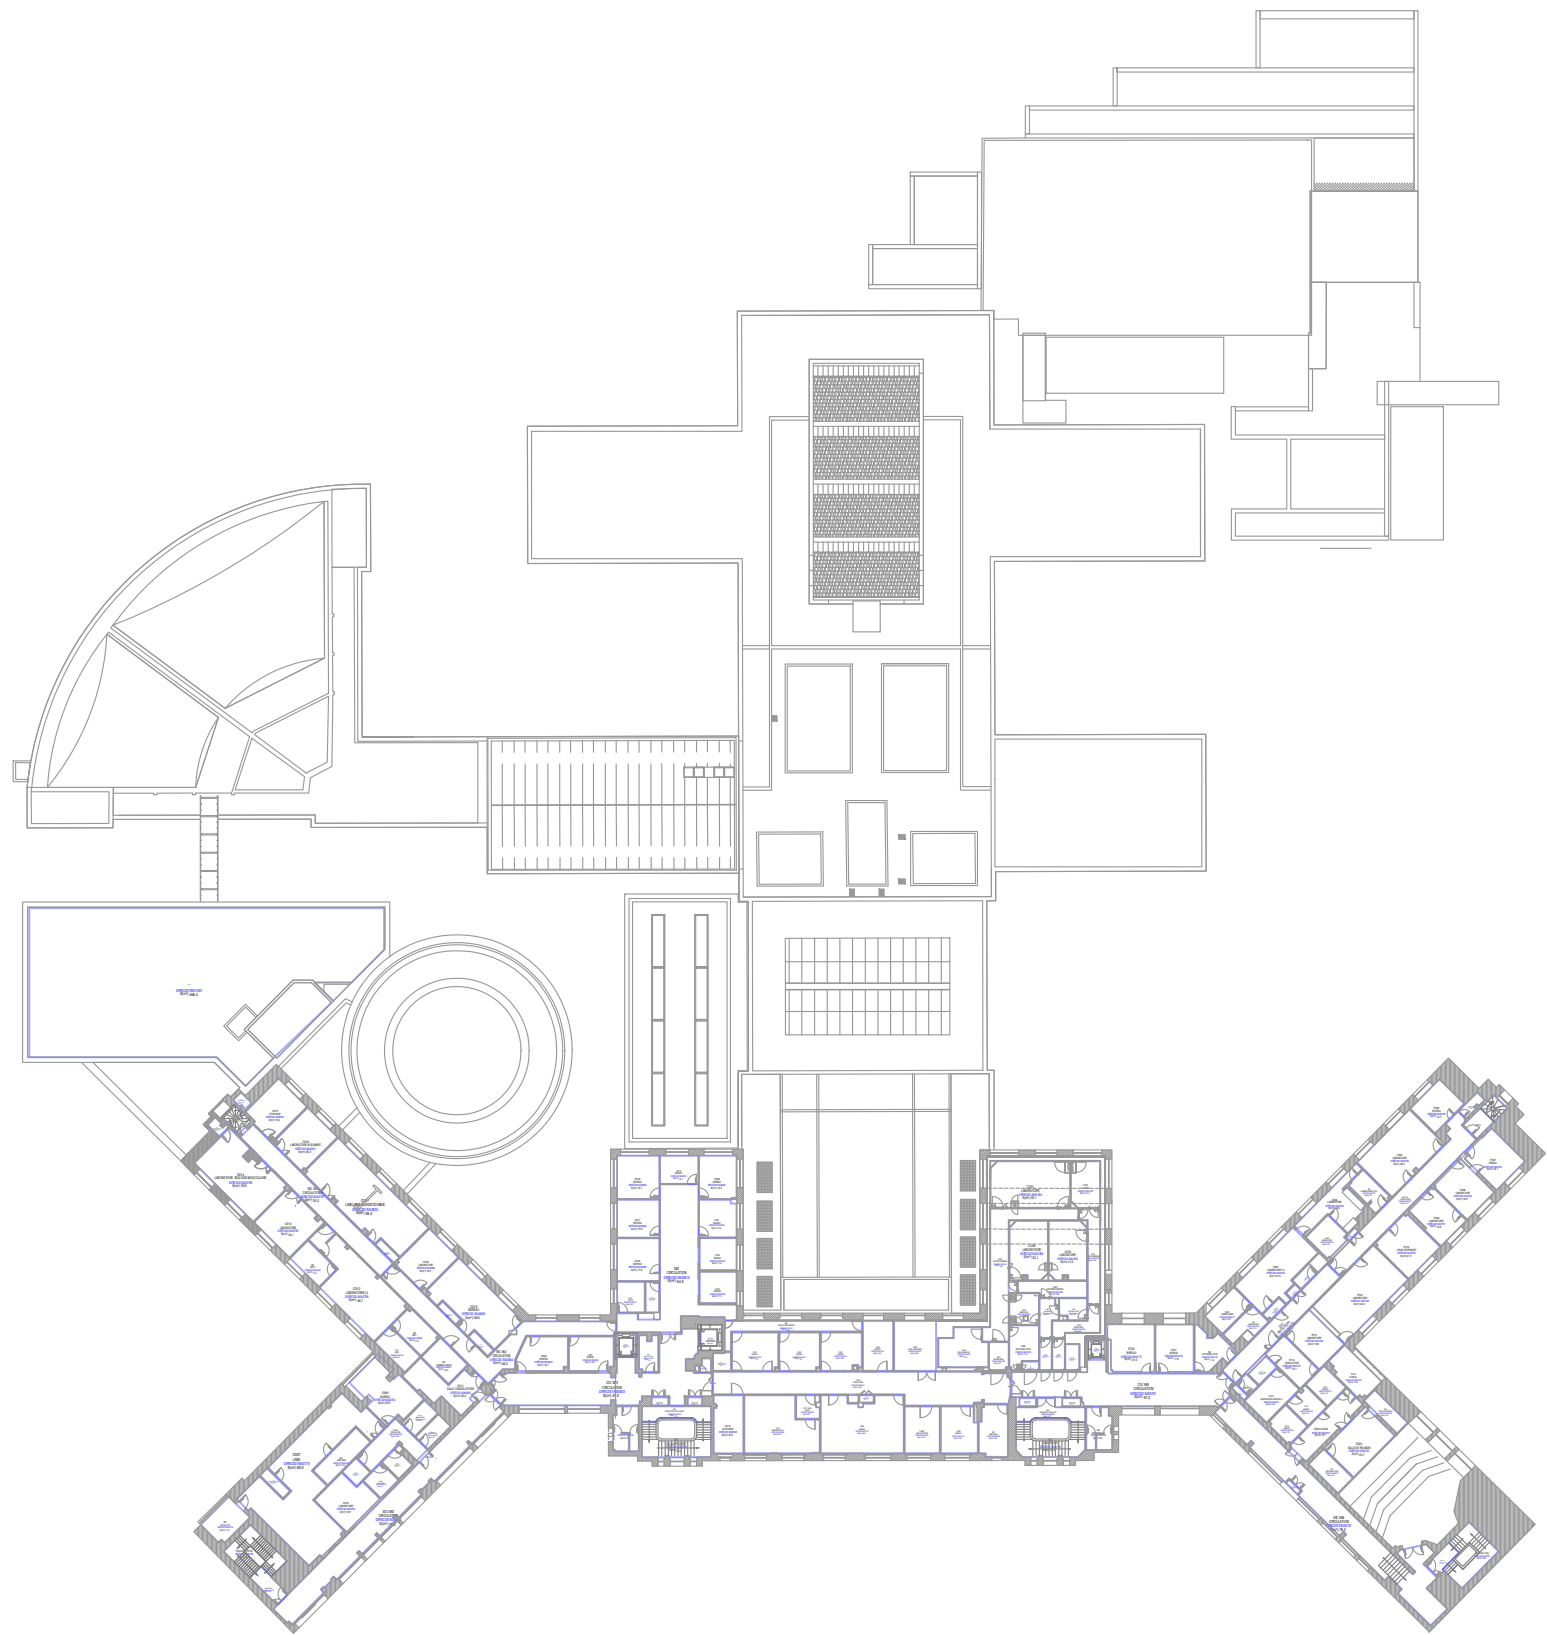


Site hospitalo-universitaire - POLE RECHERCHE - Niveau 04-3ème étage (R+3)


BATIMENT	POLE RECHERCHE	ID BATIMENT	03REC001	DATE CRÉATION	01/02/2019
NOM CORPS	---	CORPS	---	DATE ÉDITION	23/03/2026
NIVEAU	04-3ème étage (R+3)	N°PLAN	03REC001_04_[A3]	ECHELLE	1/750
SITE	Site hospitalo-universitaire	PHASE	EXI	FORMAT	A3
VILLE	LILLE	VERSION	---	ÉDITÉ PAR	DIOD

\\lad.univ-lille.fr\Partages\DIL-SI\01-plans\01-fp\03REC001_MEDECINE_RECHERCHE_fp



Direction Transition Ecologique
Immobilier et Logistique
Digitalisation - Outils - Données
dil-si@univ-lille.fr

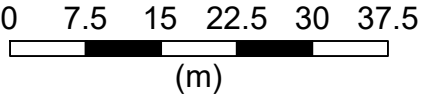

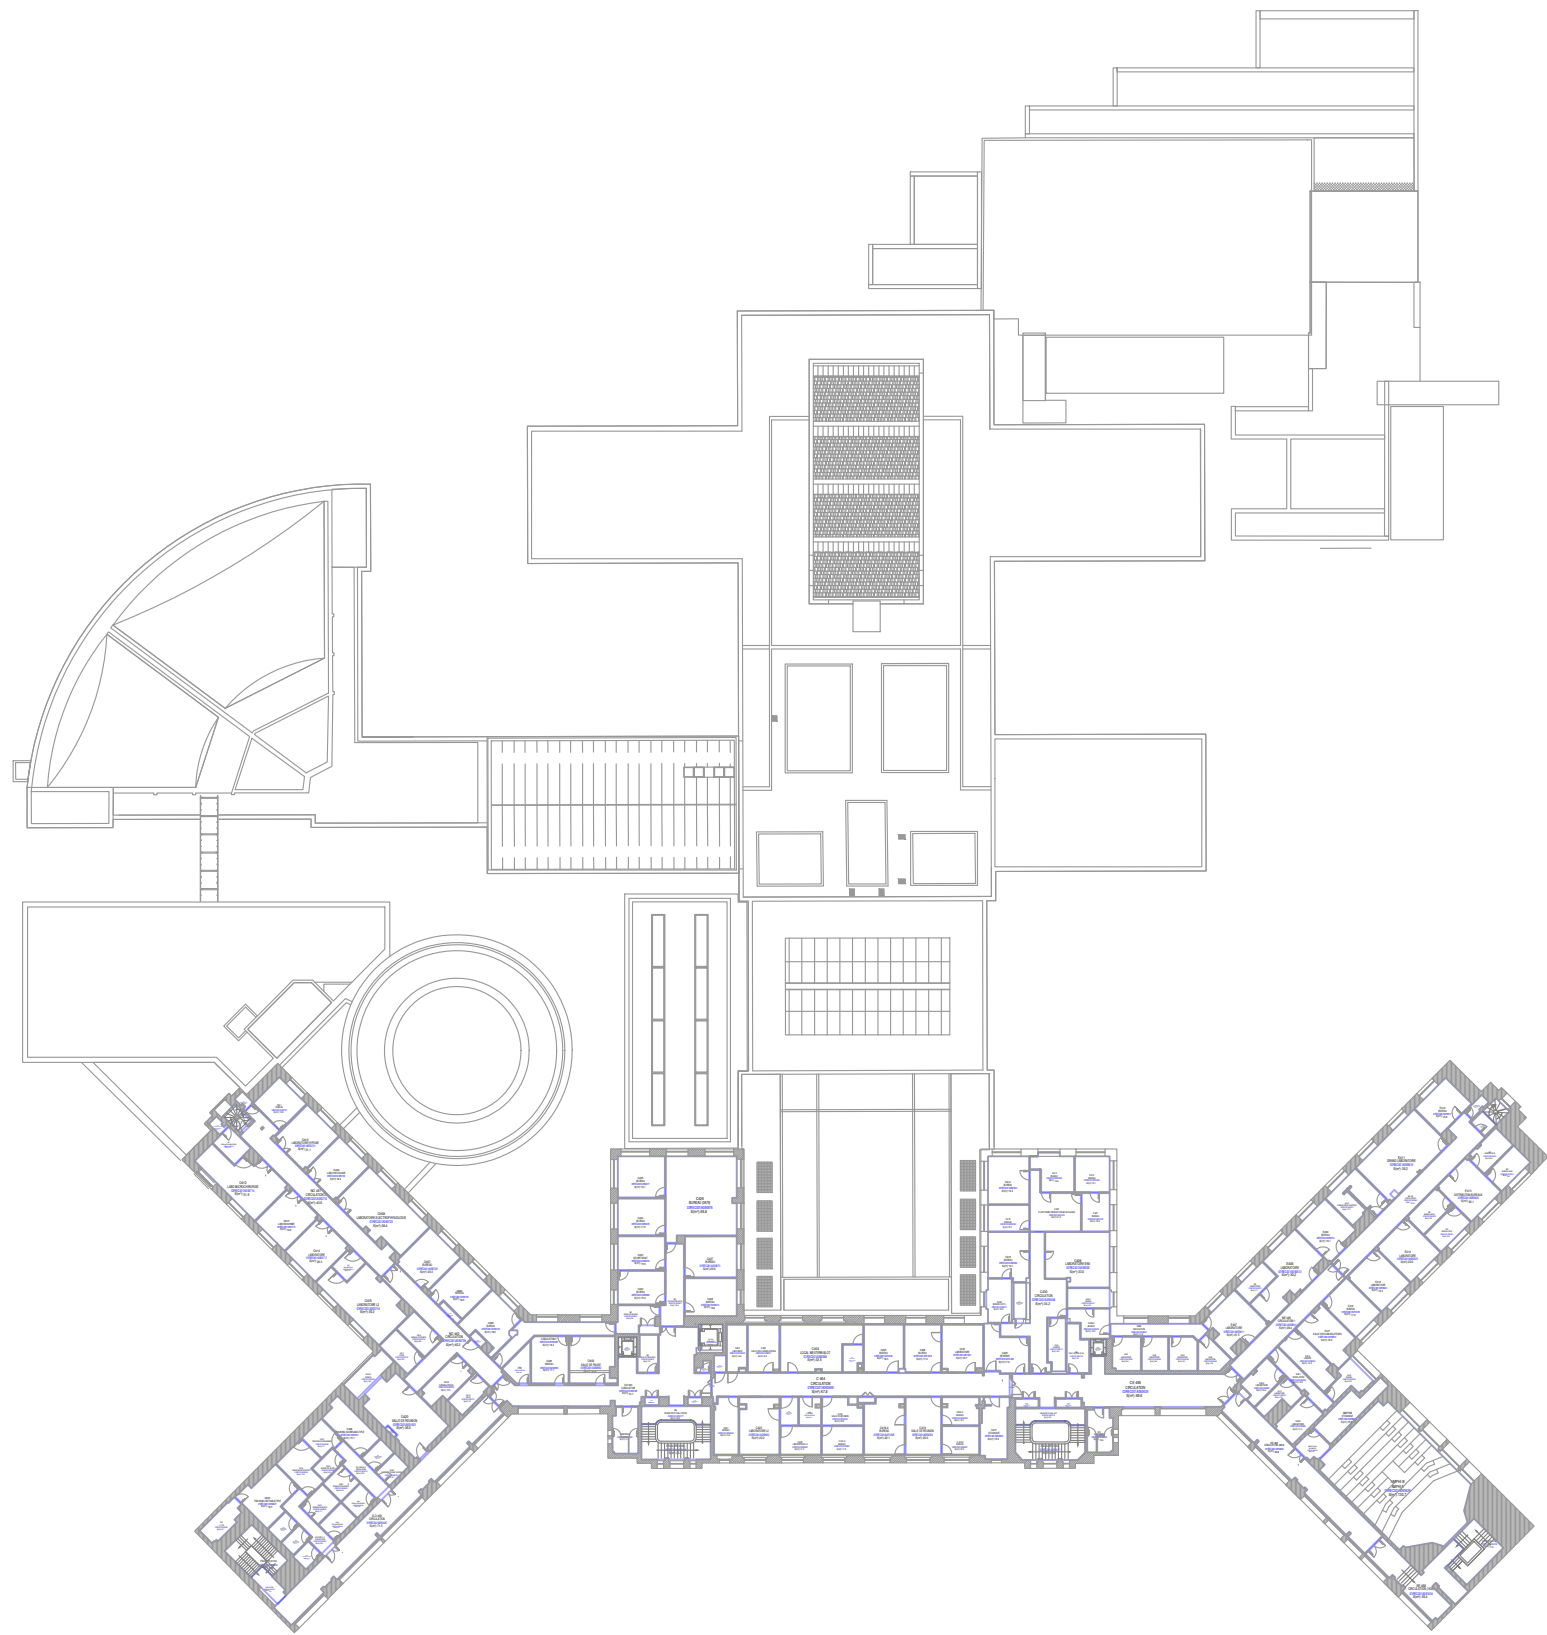


Site hospitalo-universitaire - POLE RECHERCHE - Niveau 05-4ème étage (R+4)


BATIMENT	POLE RECHERCHE	ID BATIMENT	03REC001	DATE CRÉATION	01/02/2019
NOM CORPS	---	CORPS	---	DATE ÉDITION	23/03/2026
NIVEAU	05-4ème étage (R+4)	N°PLAN	03REC001__05_[A3]	ECHELLE	1/750
SITE	Site hospitalo-universitaire	PHASE	EXI	FORMAT	A3
VILLE	LILLE	VERSION	---	ÉDITÉ PAR	DIOD

\\lad.univ-lille.fr\Partages\DIL-SI\01-plans\01-fp\03REC001_MEDECINE_RECHERCHE_fp



Direction Transition Ecologique
Immobilier et Logistique
Digitalisation - Outils - Données
dil-si@univ-lille.fr

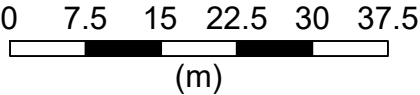

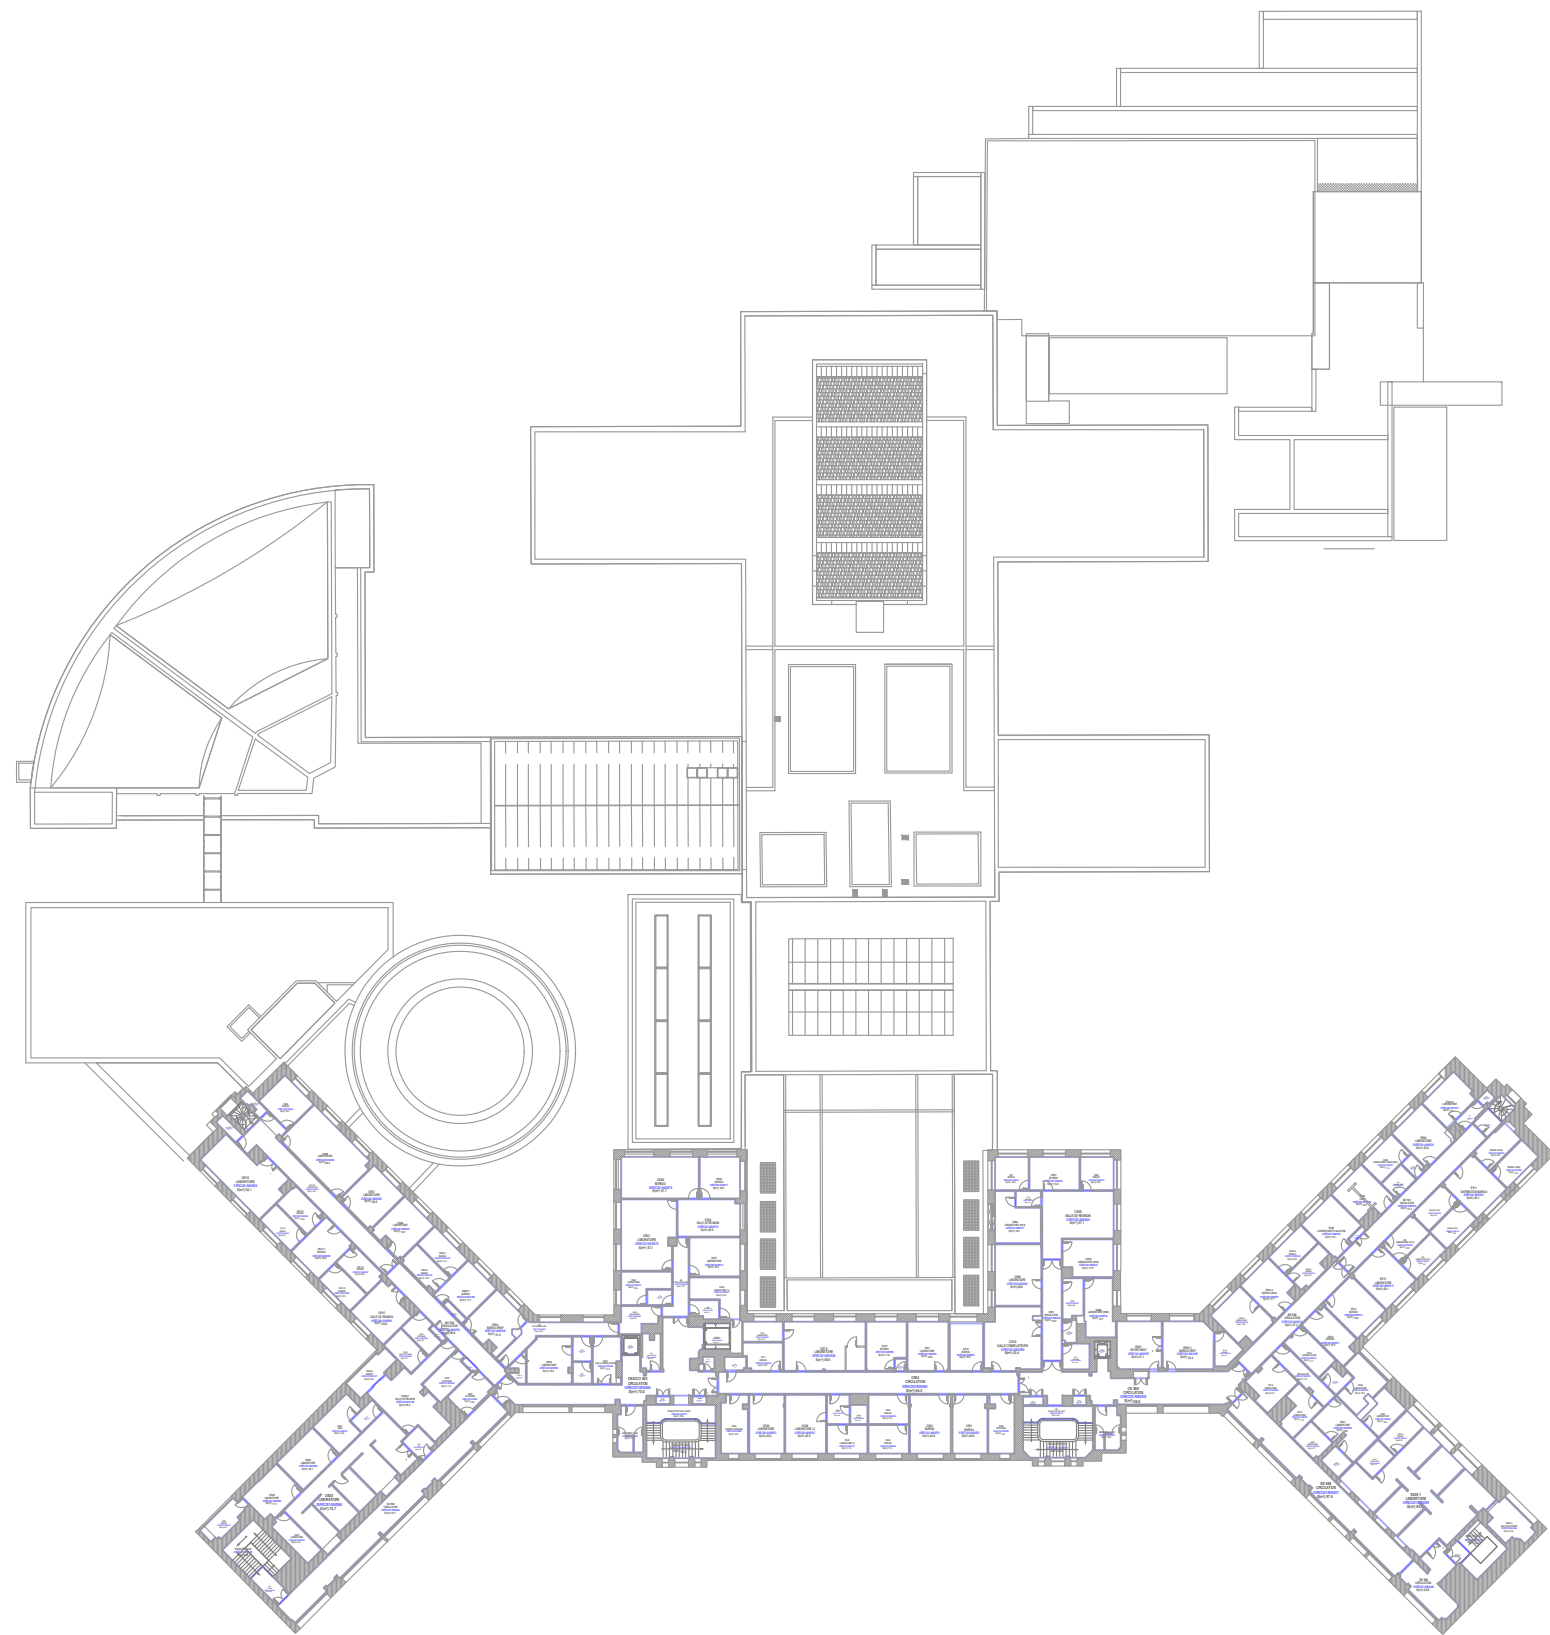


Site hospitalo-universitaire - POLE RECHERCHE - Niveau 06-5ème étage (R+5)


BATIMENT	POLE RECHERCHE	ID BATIMENT	03REC001	DATE CRÉATION	01/02/2019
NOM CORPS	---	CORPS	---	DATE ÉDITION	23/03/2026
NIVEAU	06-5ème étage (R+5)	N°PLAN	03REC001__06_[A3]	ECHELLE	1/750
SITE	Site hospitalo-universitaire	PHASE	EXI	FORMAT	A3
VILLE	LILLE	VERSION	---	ÉDITÉ PAR	DiOD

\\lad.univ-lille.fr\Partages\DIL-SI\01-plans\01-fp\03REC001_MEDECINE_RECHERCHE_fp



Direction Transition Ecologique
Immobilier et Logistique
Digitalisation - Outils - Données
dil-si@univ-lille.fr

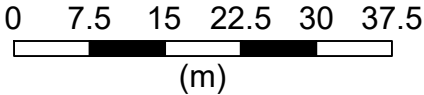


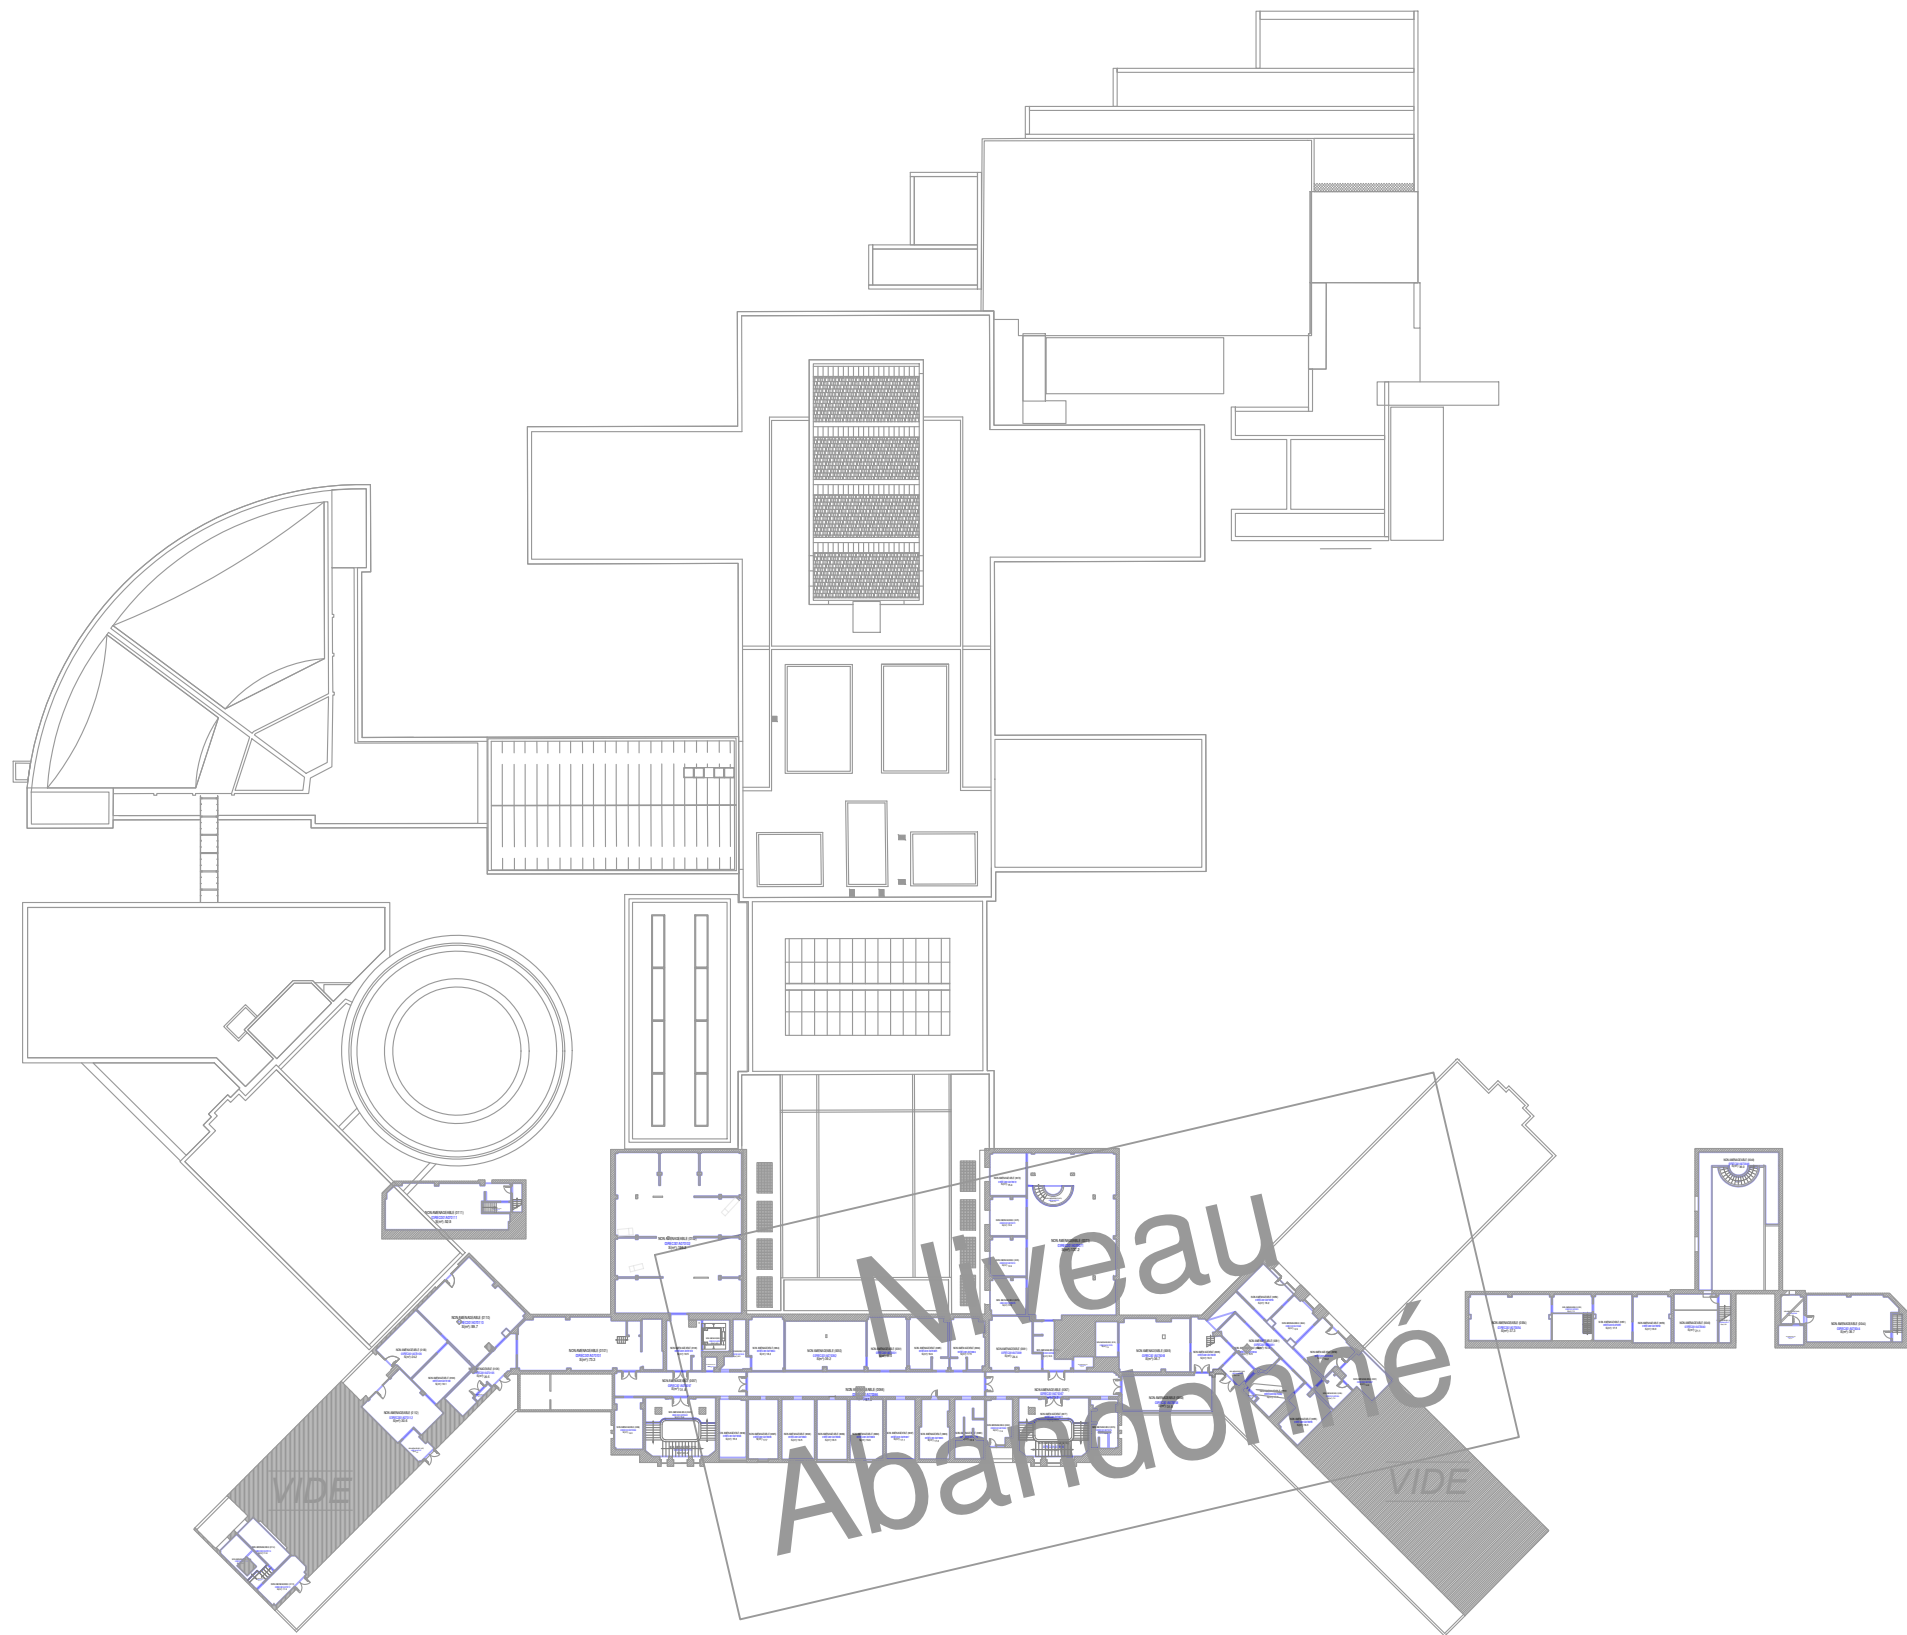

Site hospitalo-universitaire - POLE RECHERCHE - Niveau 07-6ème étage (R+6)

BATIMENT	POLE RECHERCHE	ID BATIMENT	03REC001	DATE CRÉATION	01/02/2019
NOM CORPS	---	CORPS	---	DATE ÉDITION	23/03/2026
NIVEAU	07-6ème étage (R+6)	N°PLAN	03REC001__07_[A3]	ECHELLE	1/750
SITE	Site hospitalo-universitaire	PHASE	EXI	FORMAT	A3
VILLE	LILLE	VERSION	---	ÉDITÉ PAR	DIOD

\\lad.univ-lille.fr\Partages\DIL-SI\01-plans\01-fp\03REC001_MEDECINE_RECHERCHE_fp

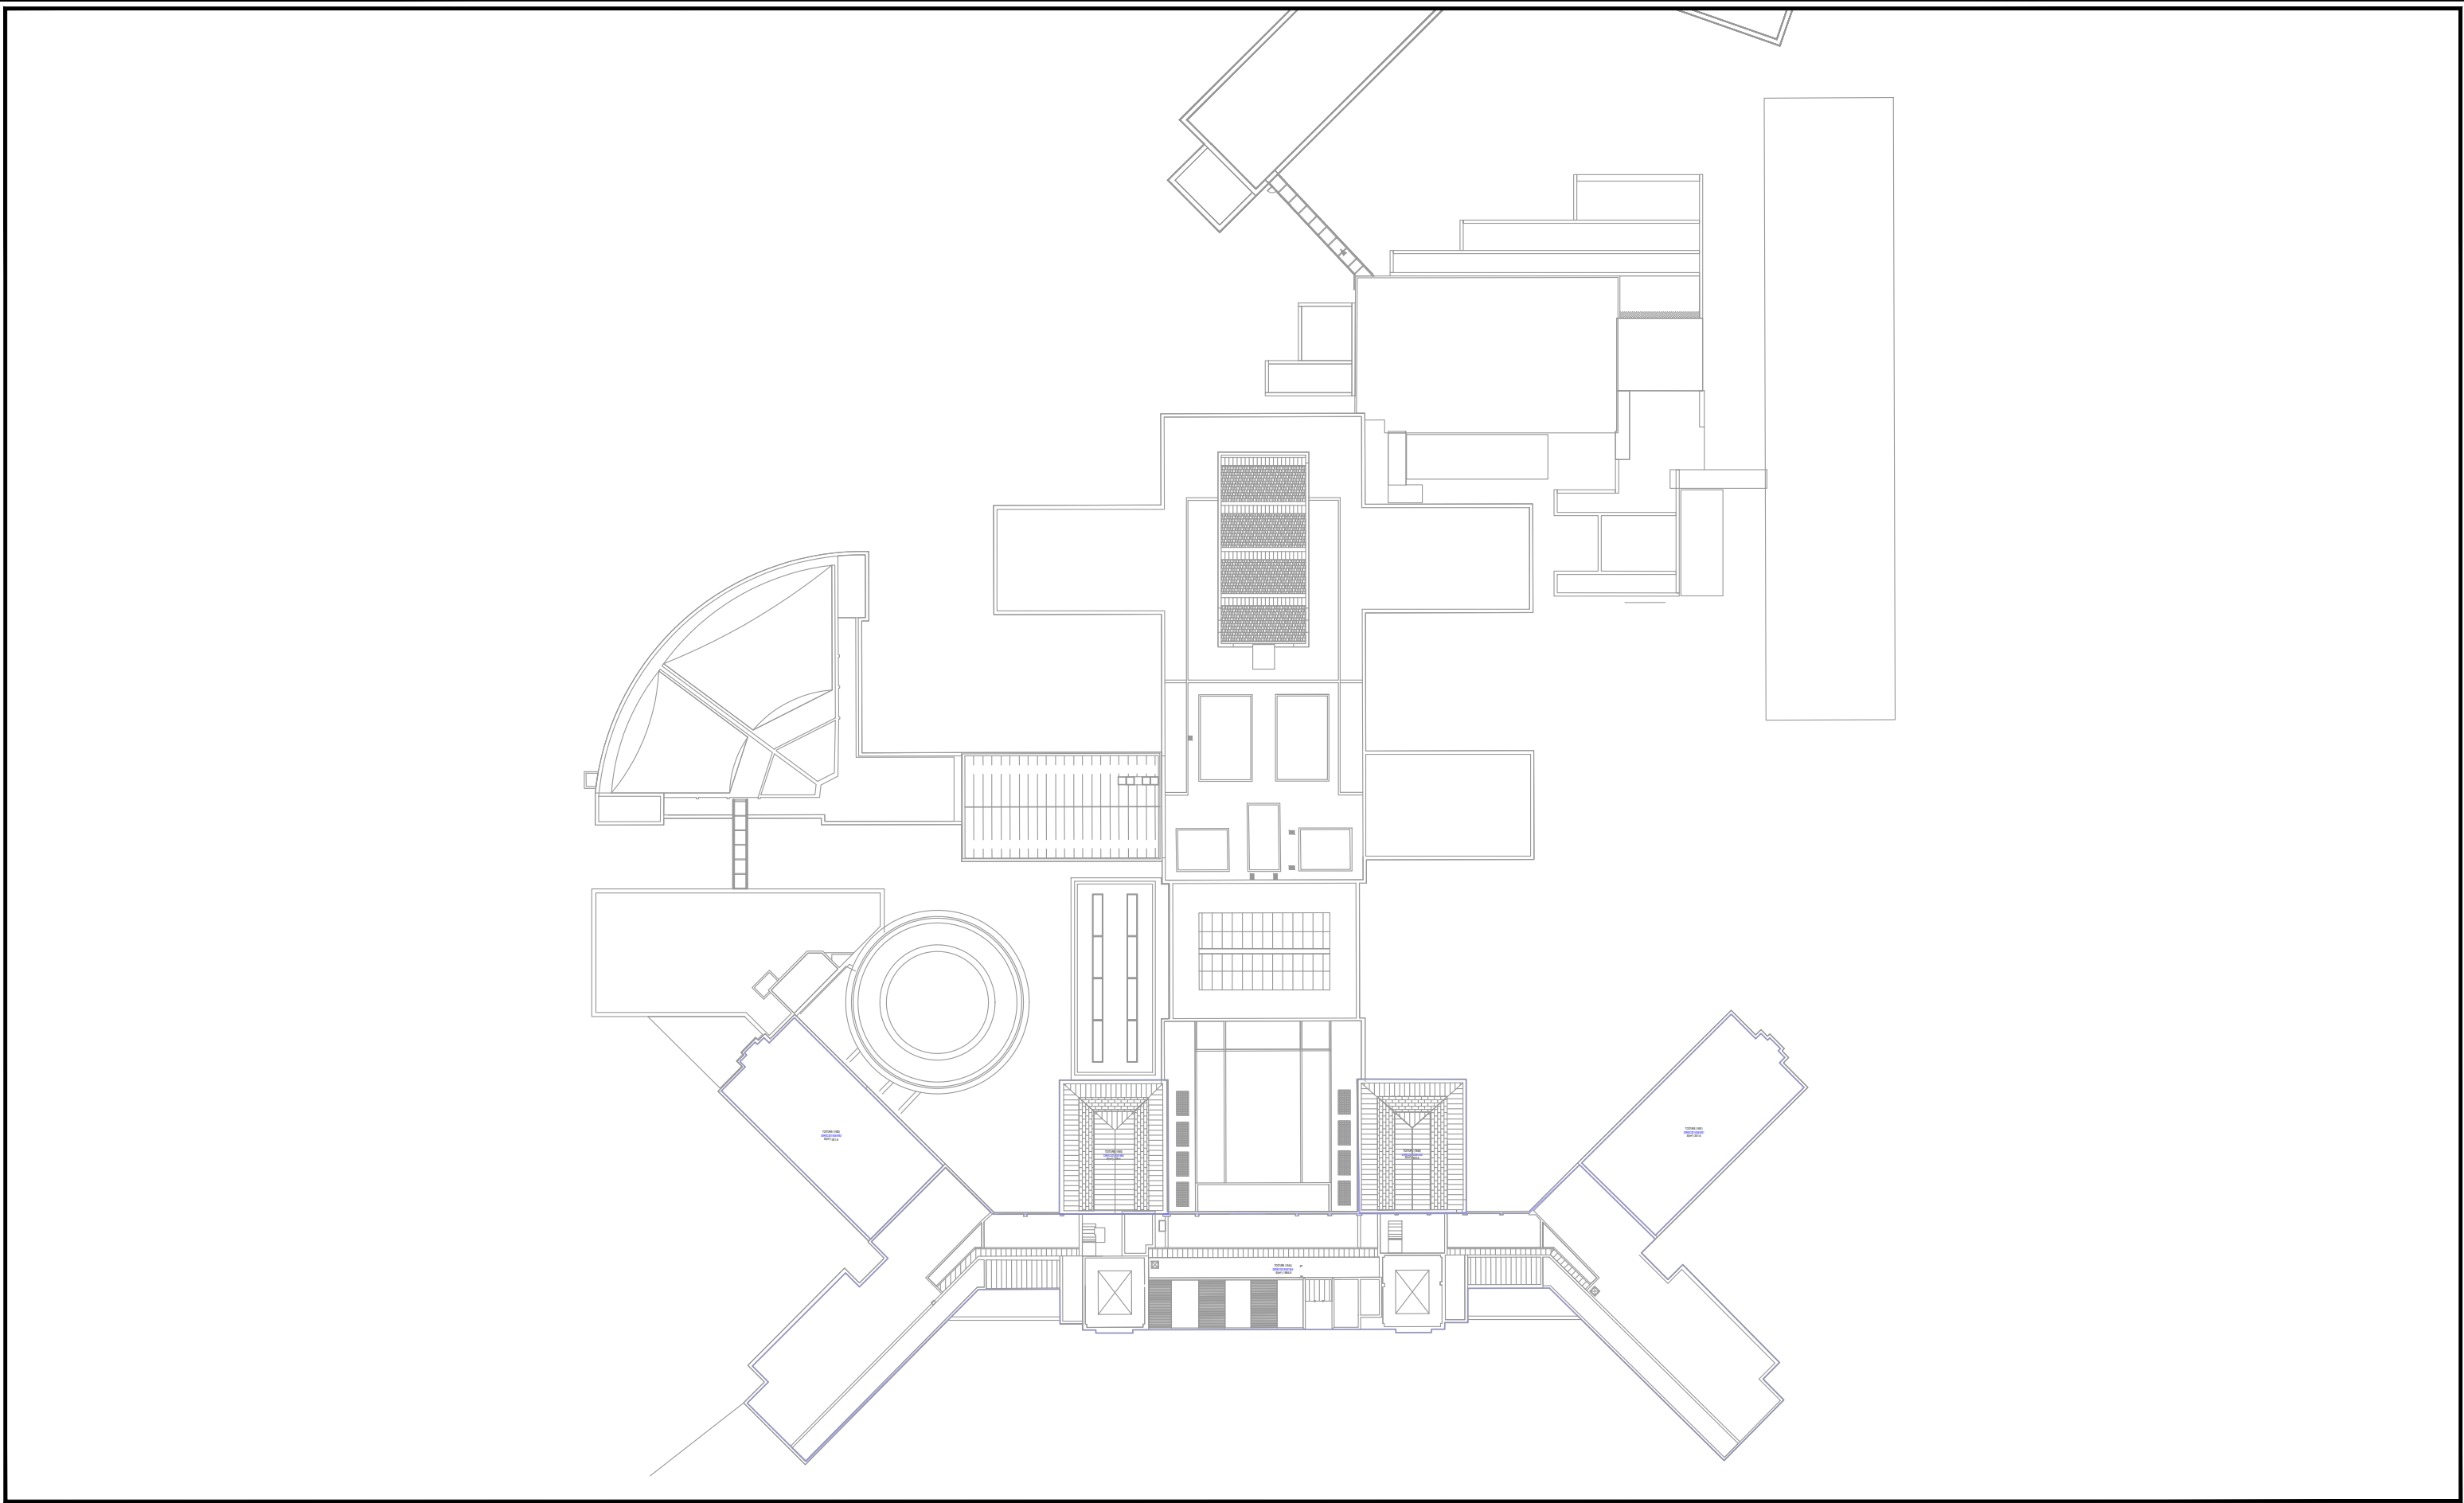

Site hospitalo-universitaire - POLE RECHERCHE - Niveau 08-Toiture

BATIMENT	POLE RECHERCHE	ID BATIMENT	03REC001	DATE CRÉATION	01/02/2019
NOM CORPS	---	CORPS	---	DATE ÉDITION	23/03/2026
NIVEAU	08-Toiture	N°PLAN	03REC001__08_[A3]	ECHELLE	1/750
SITE	Site hospitalo-universitaire	PHASE	EXI	FORMAT	A3
VILLE	LILLE	VERSION	---	ÉDITÉ PAR	DiOD

\\lad.univ-lille.fr\Partages\DIL-SI\01-plans\01-fp\03REC001_MEDECINE_RECHERCHE_fp



Direction Transition Ecologique
Immobilier et Logistique
Digitalisation - Outils - Données
dil-si@univ-lille.fr

