

- LEGENDE**
- 1 béton matriçé Reckli 1/173 Thor ton foncé
 - 2 poteau lissé foncé
 - 3 cassette alu
 - 4 cassette métal perforée
 - 5 menuiserie V.E.C. alu
 - 6 garde corps verre stodip
 - 7 lisse métal
 - 8 toiture végétalisée
 - 9 menuiserie alu
 - 10 menuiserie acier laqué
 - 11 Enduit sur liti
 - ▲ désenfumage escalier

Limite de prestation CUE/IEFFAGE Services pour:

- les Vitreries Extérieures

CUE

IEFFAGE Services

Université Lille Nord de France

CUE Université Lille Nord de France

IMMD LEA

MAITRISE D'OUVRAGE

IEFFINOV

GROUPEMENT CONCEPTEUR CONSTRUCTEUR

MAES **egis** **INGÉROP**

IEFFAGE CONSTRUCTION **IEFFAGE ENERGIE** **IEFFAGE ENERGIE**

Façades sud et est

DATE: Juillet 2014


ECHELLE: 1/100

Projet	Phase	Emetteur	Lot	Type	Niveau	Zone	Numéro	Ind
I	07/01/2015							
J	20/02/2015							
K	04/05/2015							
L	28/05/2015							
M	28/07/2015							

Index: I, J, K, L, M

Libellé: I L P R O M A E T C E E L E T N T Z 0 1 0 0 M

Rechercher l'information: R_PRO_MAE_XXX_ELE_XX_TZ_0100_ML.DWG

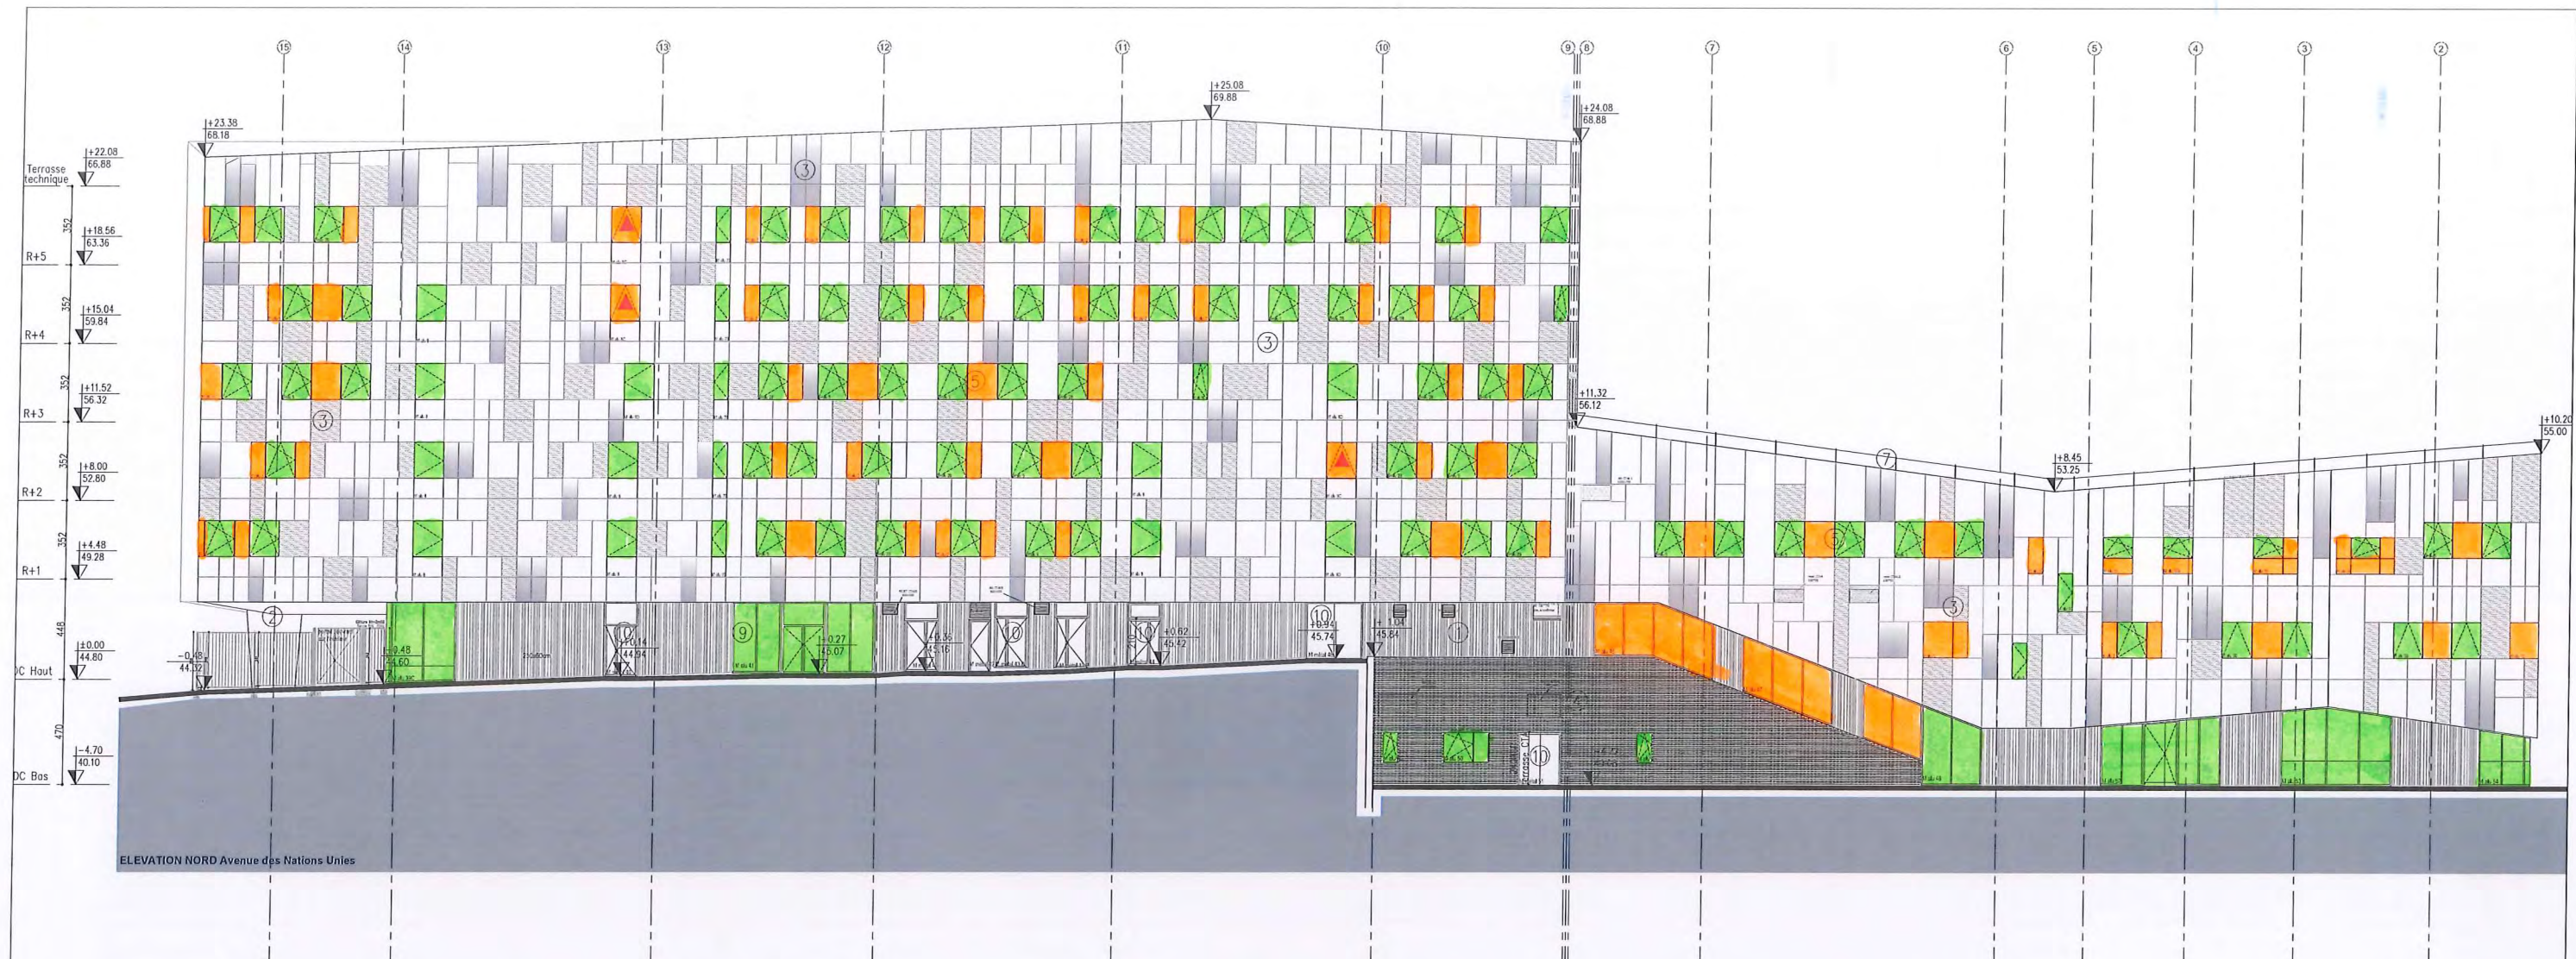

Limite de prestation CUE/EIFFAGE Services pour:
- les Vitreries Extérieures

CUE

EIFFAGE Services

- LEGENDE
- 1 béton matriçé Reclui 1/173 Thur ten foncé
 - 2 poteau laqué foncé
 - 3 cassettes alu
 - 4 cassettes métal perforée
 - 5 menuiserie V.E.C. alu
 - 6 garde corps verre stadiop
 - 7 lisse métal
 - 8 toiture végétalisée
 - 9 menuiserie alu
 - 10 menuiserie acier laqué
 - 11 Enduit sur RIE
 - ▲ désenfumage escalier



Université Lille Nord de France

CUE Université Lille Nord de France

IMMD LEA



MAITRISE D'OUVRAGE **EIFFINOV**

GROUPEMENT CONCEPTEUR CONSTRUCTEUR









Façades nord et ouest

DATE: Juillet 2014				ECHELLE: 1/100			
Projet	Phase	Emetteur	Lot	Type	Niveau	Zone	Numéro
I	L	P	R	O	M	A	E
T	C	E	E	L	T	N	T
Z	0	1	0	0	L		

Indice	Date	Libellé
I	07/01/2015	
J	20/02/2015	
K	04/05/2015	
L	28/05/2015	
M	28/07/2015	



Fichier informatique: R_FRO_MAE_XXX_ELE_NX_TZ_0100_M.DWG