




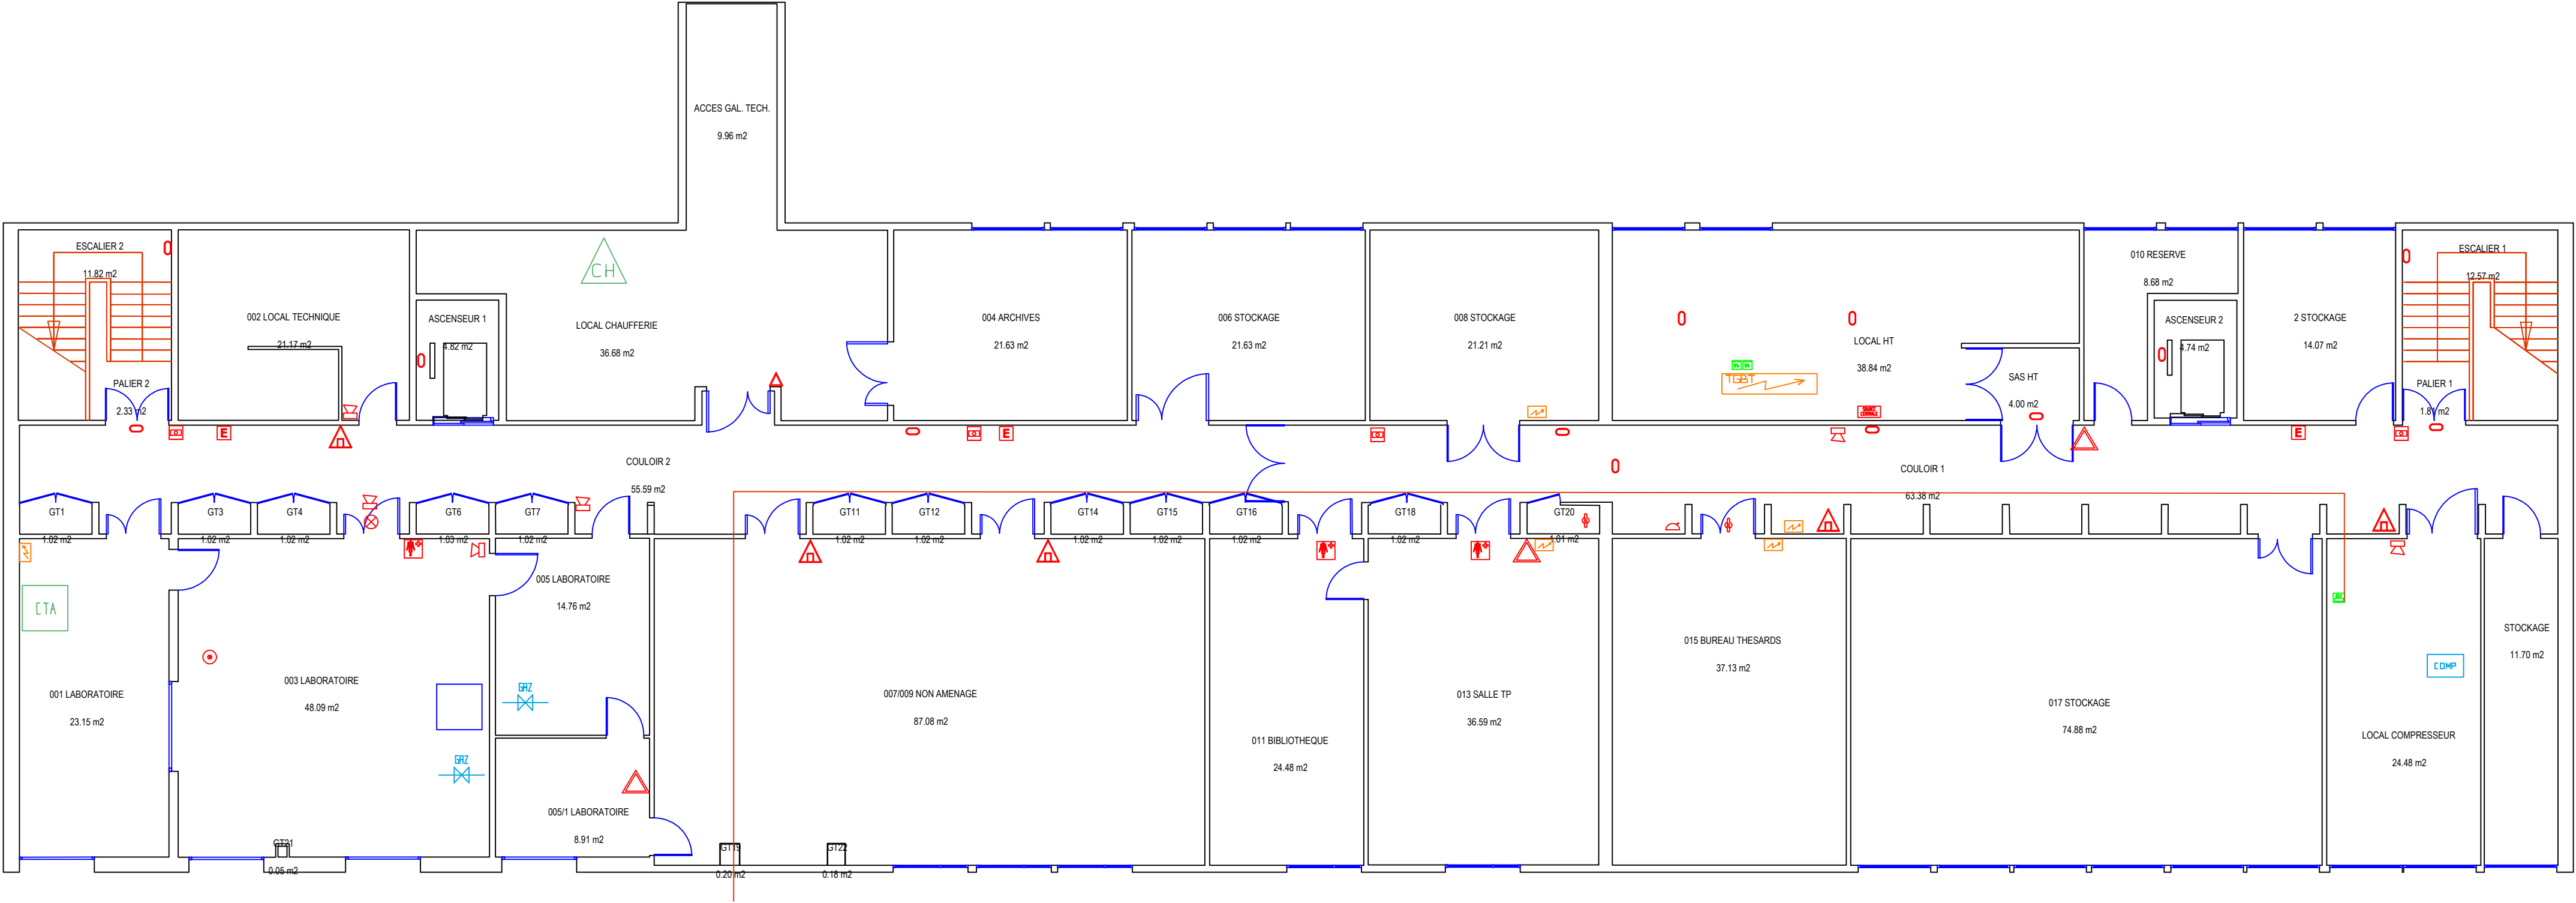


		C3			
 Université de Lille		Echelle: 1/100ème		Nom Fichier: 1031 - C3	
		Date Impression: 15/03/2018		 Université de Lille	
		Bâtiment: C3		UNIVERSITE LILLE 1 Sciences et Technologies Cité Scientifique 59655 VILLENEUVE D'ASCQ	
Plan Numéro		Plan d'étage SOUS-SOL			
10319					
Université Lille1 Sciences et technologies Service P.C.E.T Pôle Patrimoine Cité Scientifique 59655 VILLENEUVE D'ASCQ CEDEX Tel: 03 20 43 68 24 Fax: 03 20 33 70 00  Email: matthieu.depin@univ-lille1.fr					

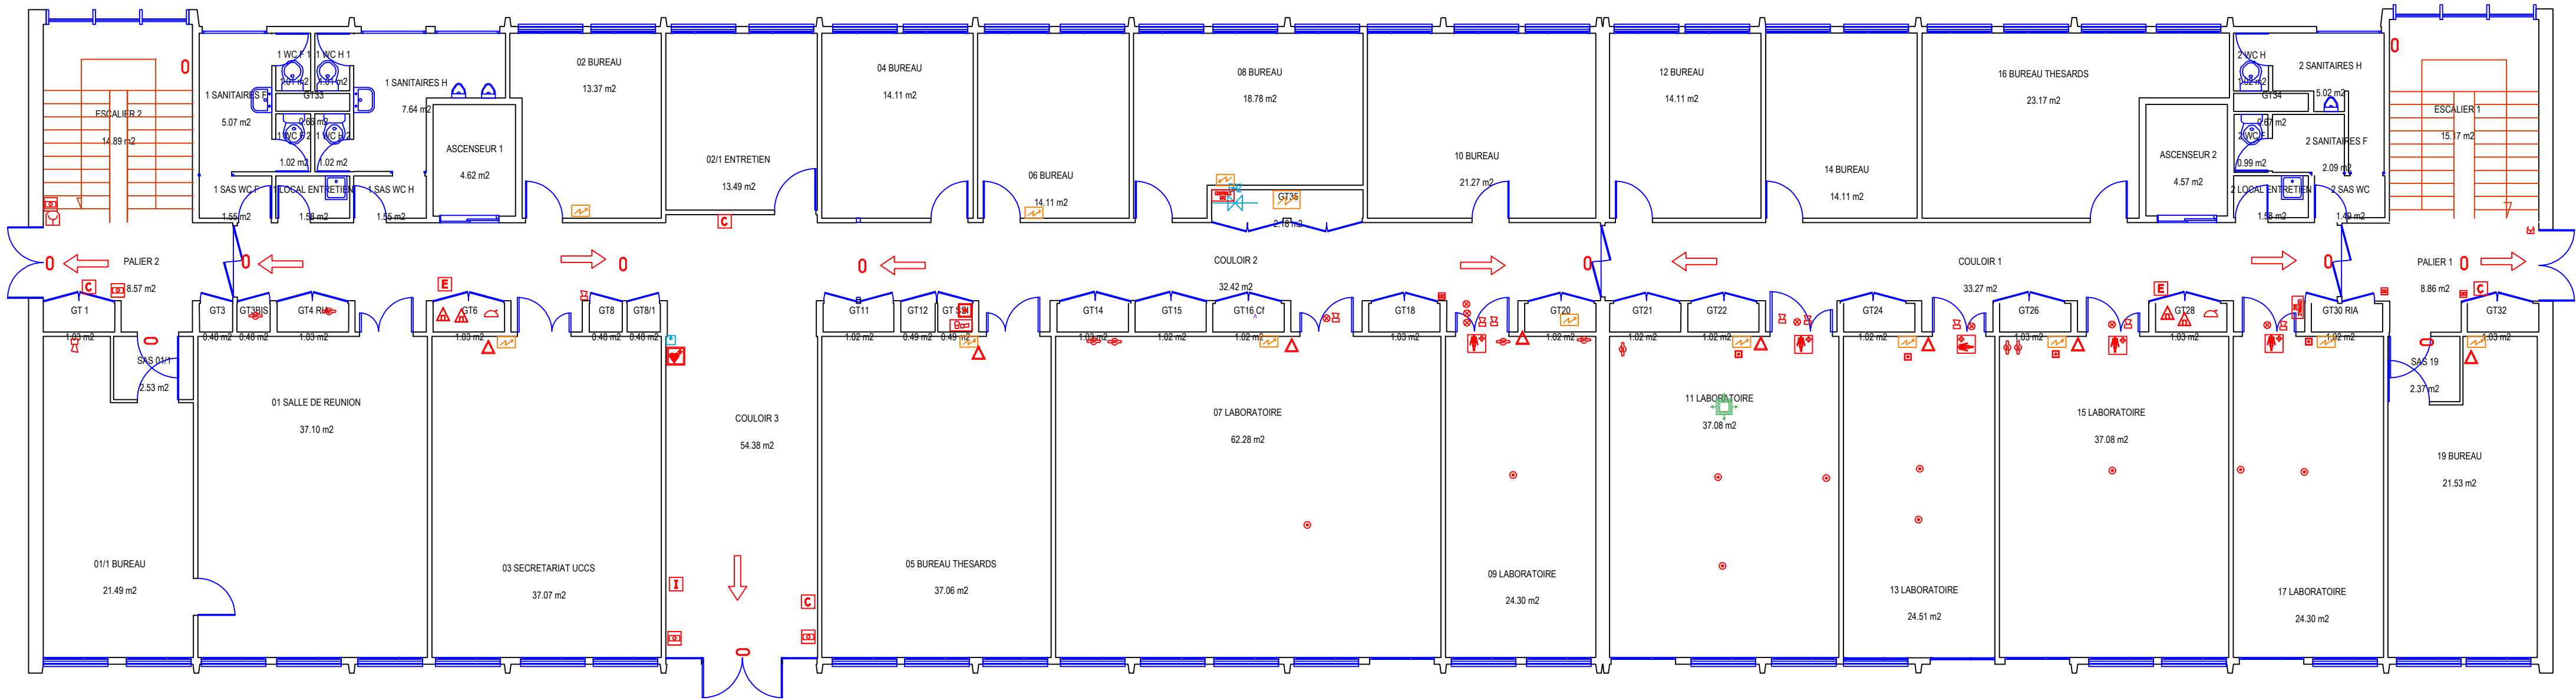


	C3				
 Université de Lille	Echelle: 1/100ème		Nom Fichier: 1031 - C3	Date Impression: 15/03/2018	 Université de Lille
	Bâtiment: C3 UNIVERSITE LILLE 1 Sciences et Technologies Cité Scientifique 59655 VILLENEUVE D'ASCQ				
Plan Numéro		Plan d'étage			
10310		RDC			
Université Lille1 Sciences et technologies Service P.C.E.T Pôle Patrimoine Cité Scientifique 59655 VILLENEUVE D'ASCQ CEDEX Tel: 03 20 43 68 24 Fax: 03 20 33 70 00 Email: matthieu.depin@univ-lille1.fr					

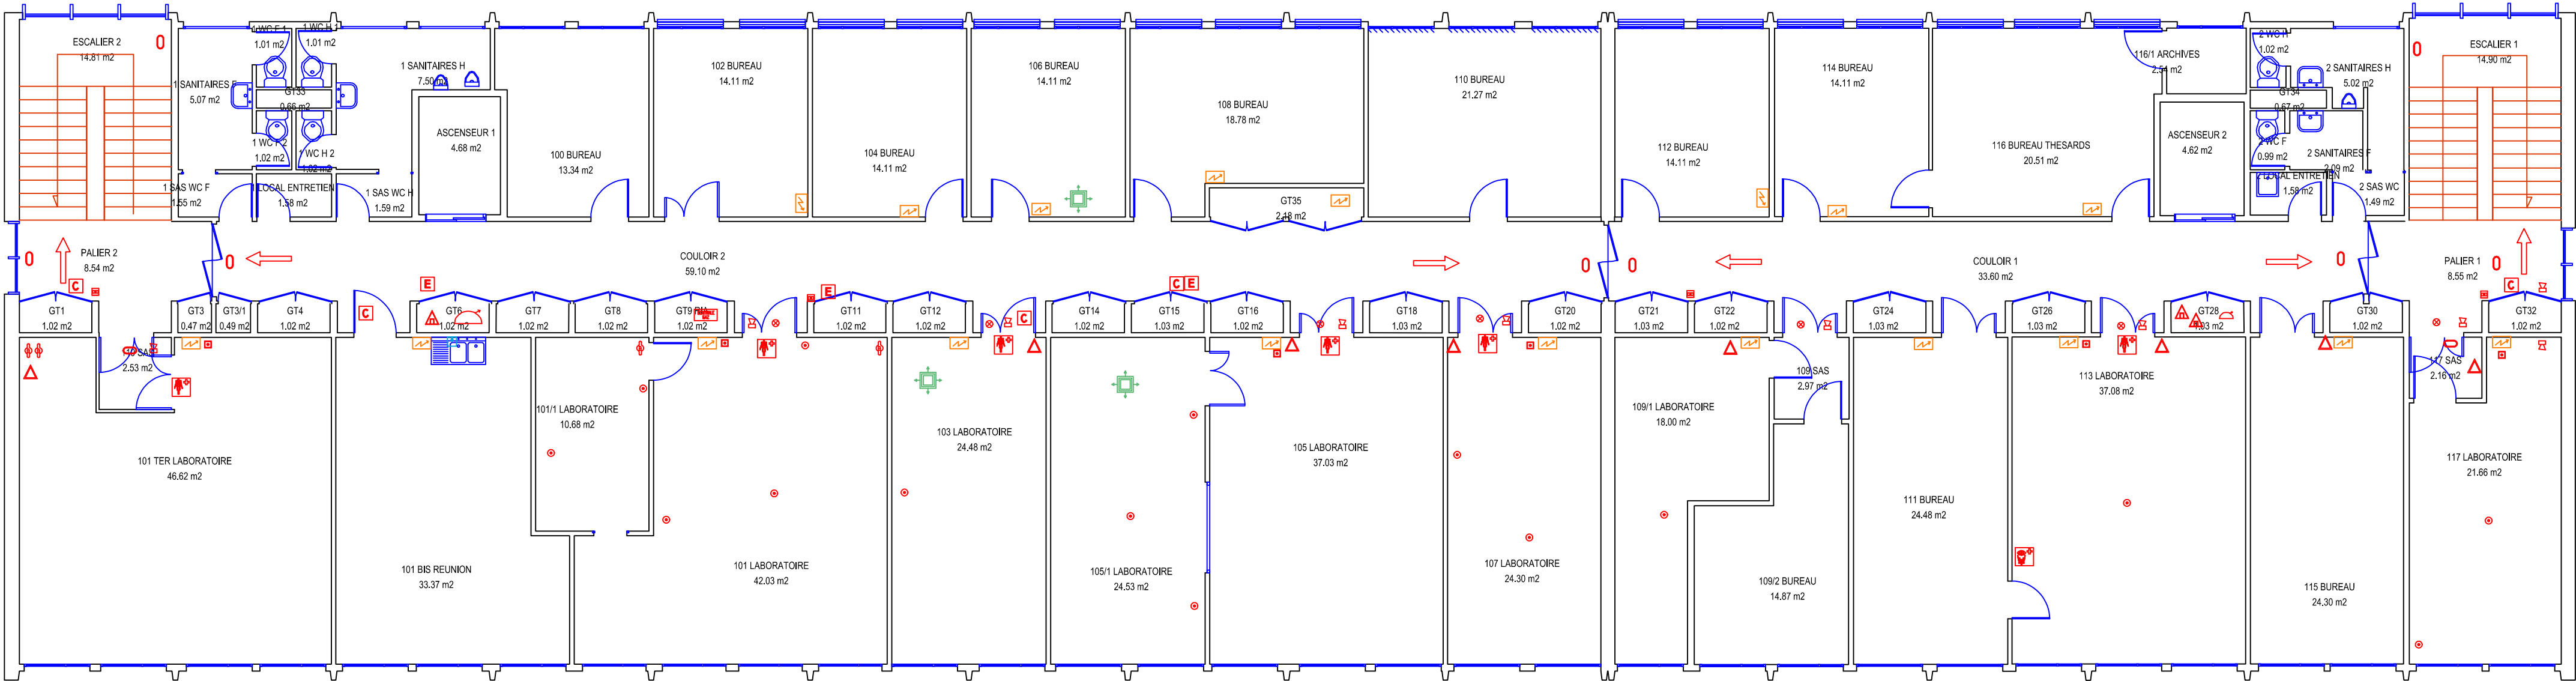


		C3				
 Université de Lille		Echelle: 1/100ème		Nom Fichier: 1031 - C3	Date Impression: 15/03/2018	 Université de Lille
		Bâtiment: C3 UNIVERSITE LILLE 1 Sciences et Technologies Cité Scientifique 59655 VILLENEUVE D'ASCQ				
Plan Numéro		Plan d'étage				
10311		1ER ETAGE				
Université Lille1 Sciences et technologies Service P.C.E.T Pôle Patrimoine Cité Scientifique 59655 VILLENEUVE D'ASCQ CEDEX Tel: 03 20 43 68 24 Fax: 03 20 33 70 00 Email: matthieu.depin@univ-lille1.fr						

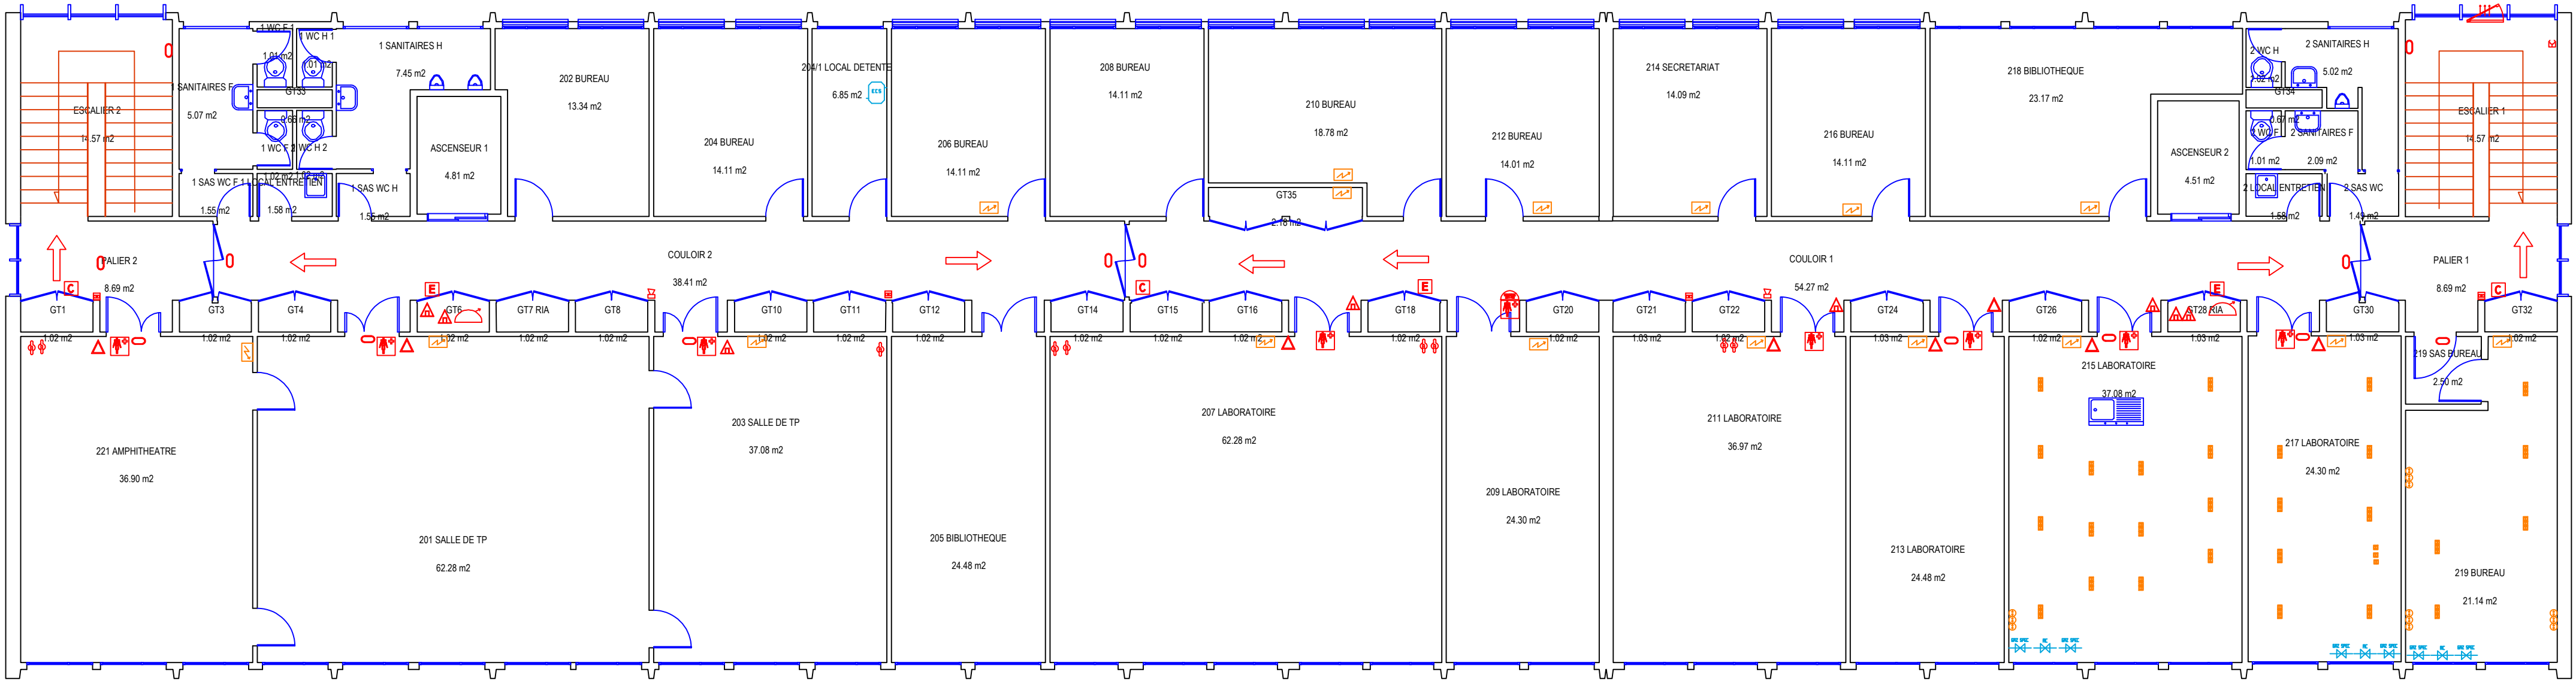

	C3				
 Université de Lille	Echelle: 1/100ème		Nom Fichier: 1031 - C3	Date Impression: 15/03/2018	 Université de Lille
	Bâtiment: C3 UNIVERSITE LILLE 1 Sciences et Technologies Cité Scientifique 59655 VILLENEUVE D'ASCQ				
Plan Numéro		Plan d'étage			
10312		2EME ETAGE			
Université Lille1 Sciences et technologies Service P.C.E.T Pôle Patrimoine Cité Scientifique 59655 VILLENEUVE D'ASCQ CEDEX Tel: 03 20 43 68 24 Fax: 03 20 33 70 00  Email: matthieu.depin@univ-lille1.fr					

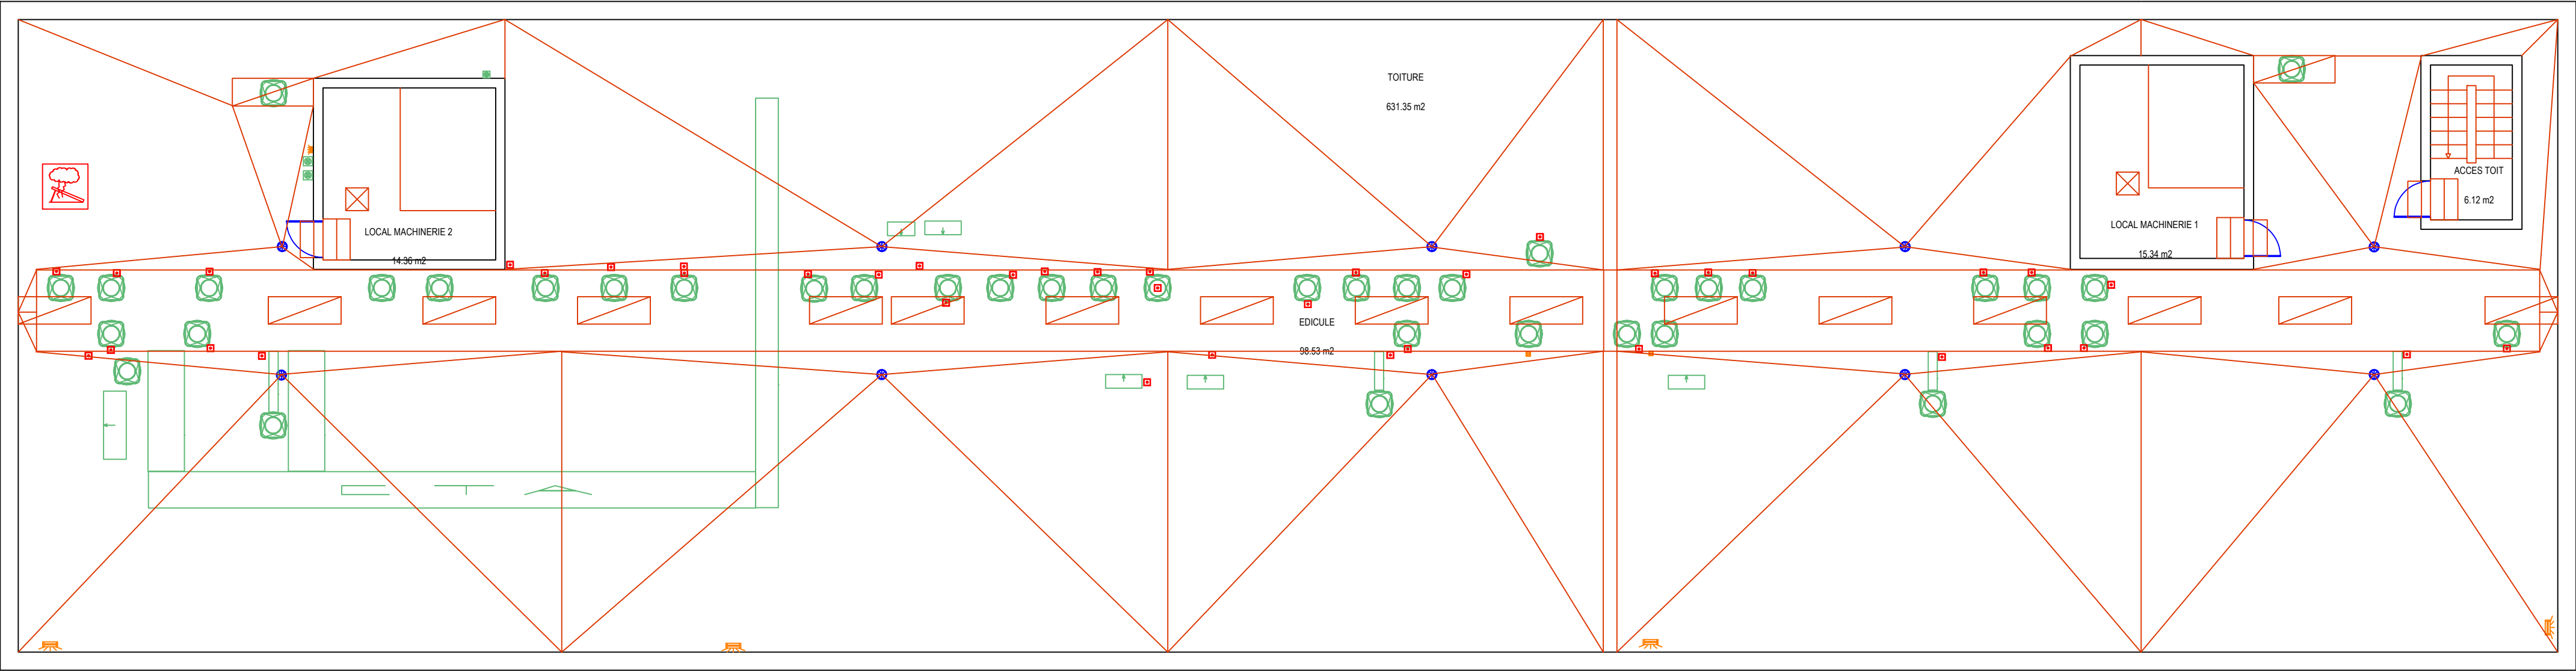

		C3			
 Université de Lille	Echelle: 1/100ème		Nom Fichier: 1031 - C3	Date Impression: 15/03/2018	 Université de Lille
	Bâtiment: C3		UNIVERSITE LILLE 1 Sciences et Technologies Cité Scientifique 59655 VILLENEUVE D'ASCQ		
Plan Numéro		Plan d'étage			
10313		3EME ETAGE			
Université Lille1 Sciences et technologies Service P.C.E.T Pôle Patrimoine Cité Scientifique 59655 VILLENEUVE D'ASCQ CEDEX Tel: 03 20 43 68 24 Fax: 03 20 33 70 00  Email: matthieu.depin@univ-lille1.fr					

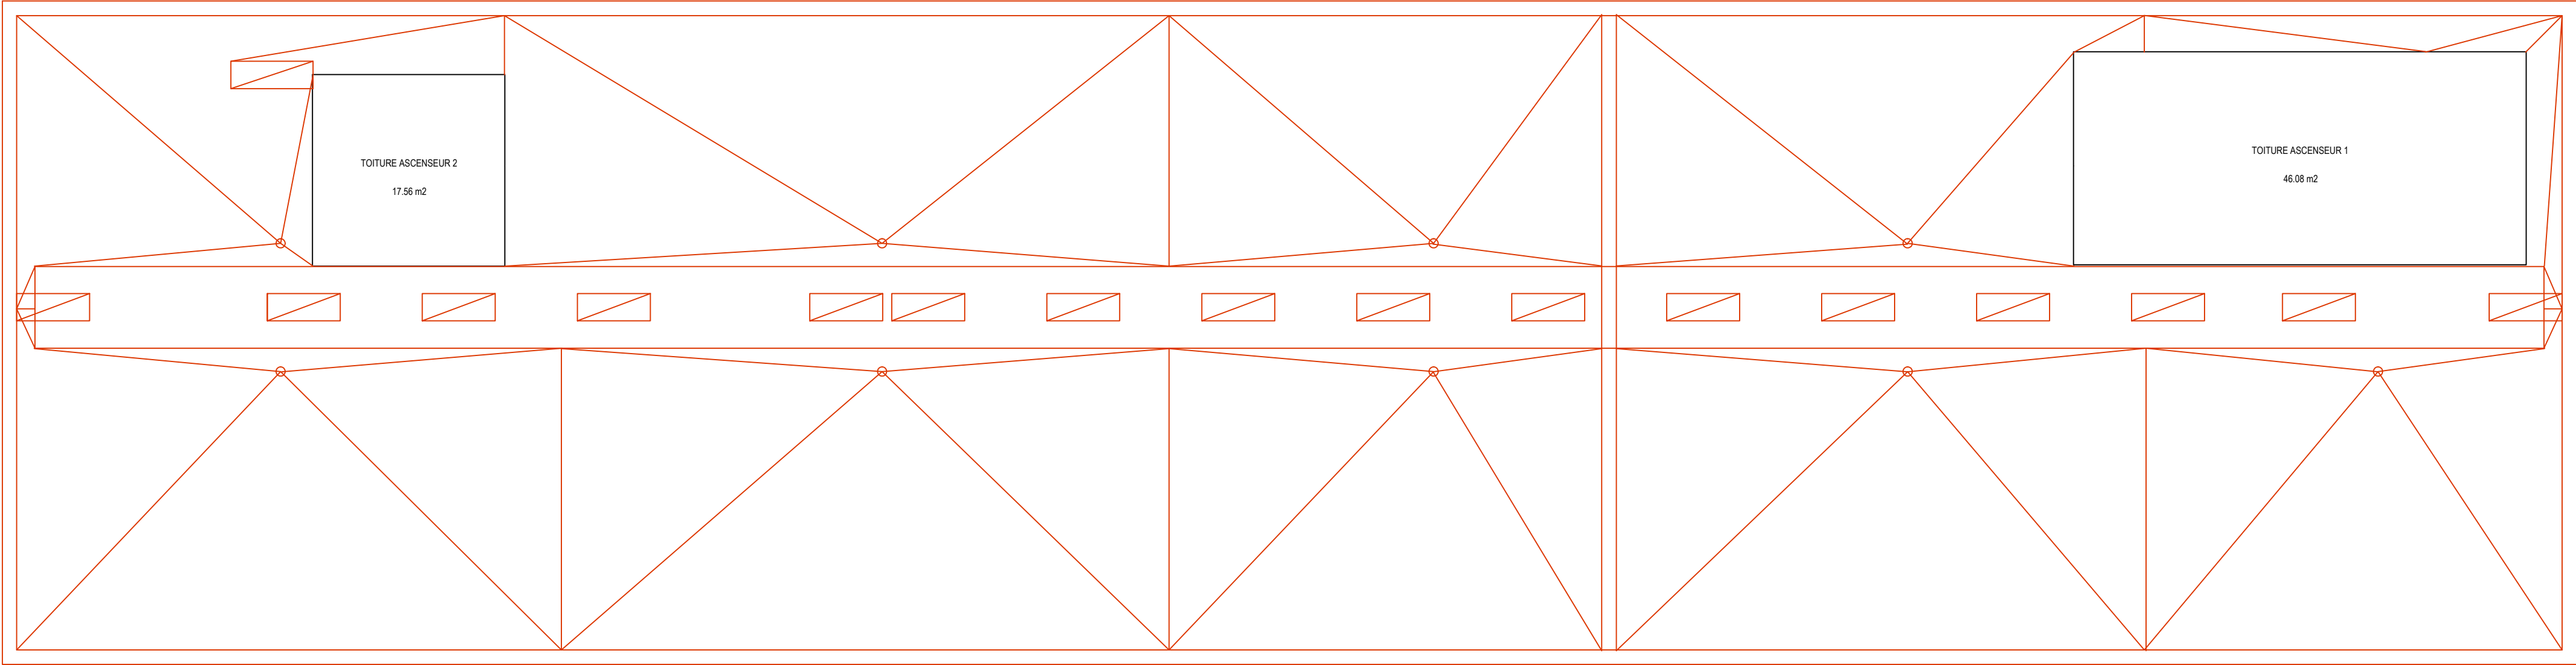

		C3			
 Université de Lille	Echelle: 1/100ème		Nom Fichier: 1031 - C3		Date Impression: 15/03/2018
	Bâtiment: C3		UNIVERSITE LILLE 1 Sciences et Technologies Cité Scientifique 59655 VILLENEUVE D'ASCQ		
Plan Numéro		Plan d'étage TOITURE			
10314					
Université Lille1 Sciences et technologies Service P.C.E.T Pôle Patrimoine Cité Scientifique 59655 VILLENEUVE D'ASCQ CEDEX Tel: 03 20 43 68 24 Fax: 03 20 33 70 00  Email: matthieu.depin@univ-lille1.fr					