


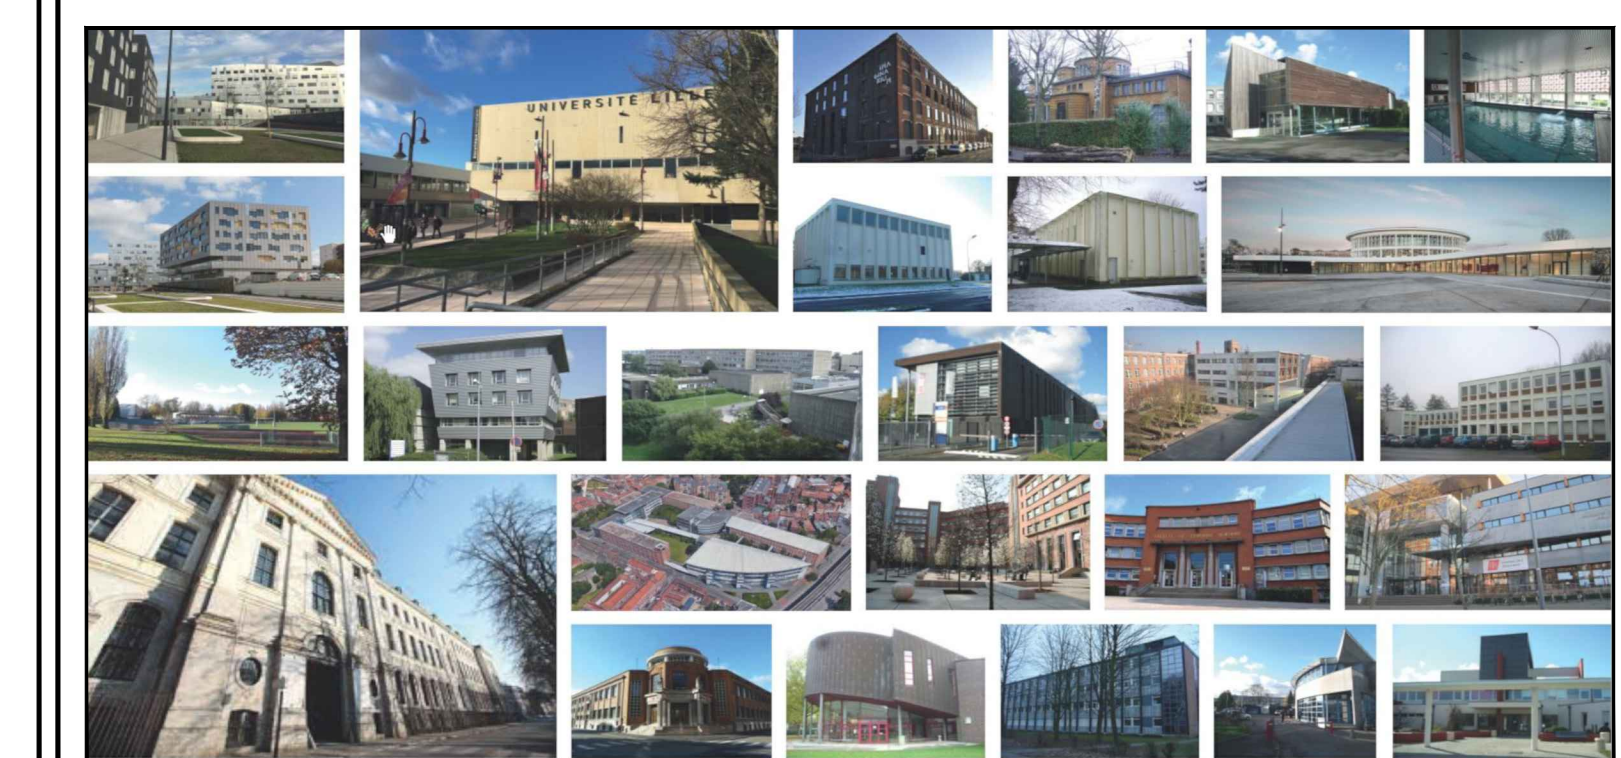


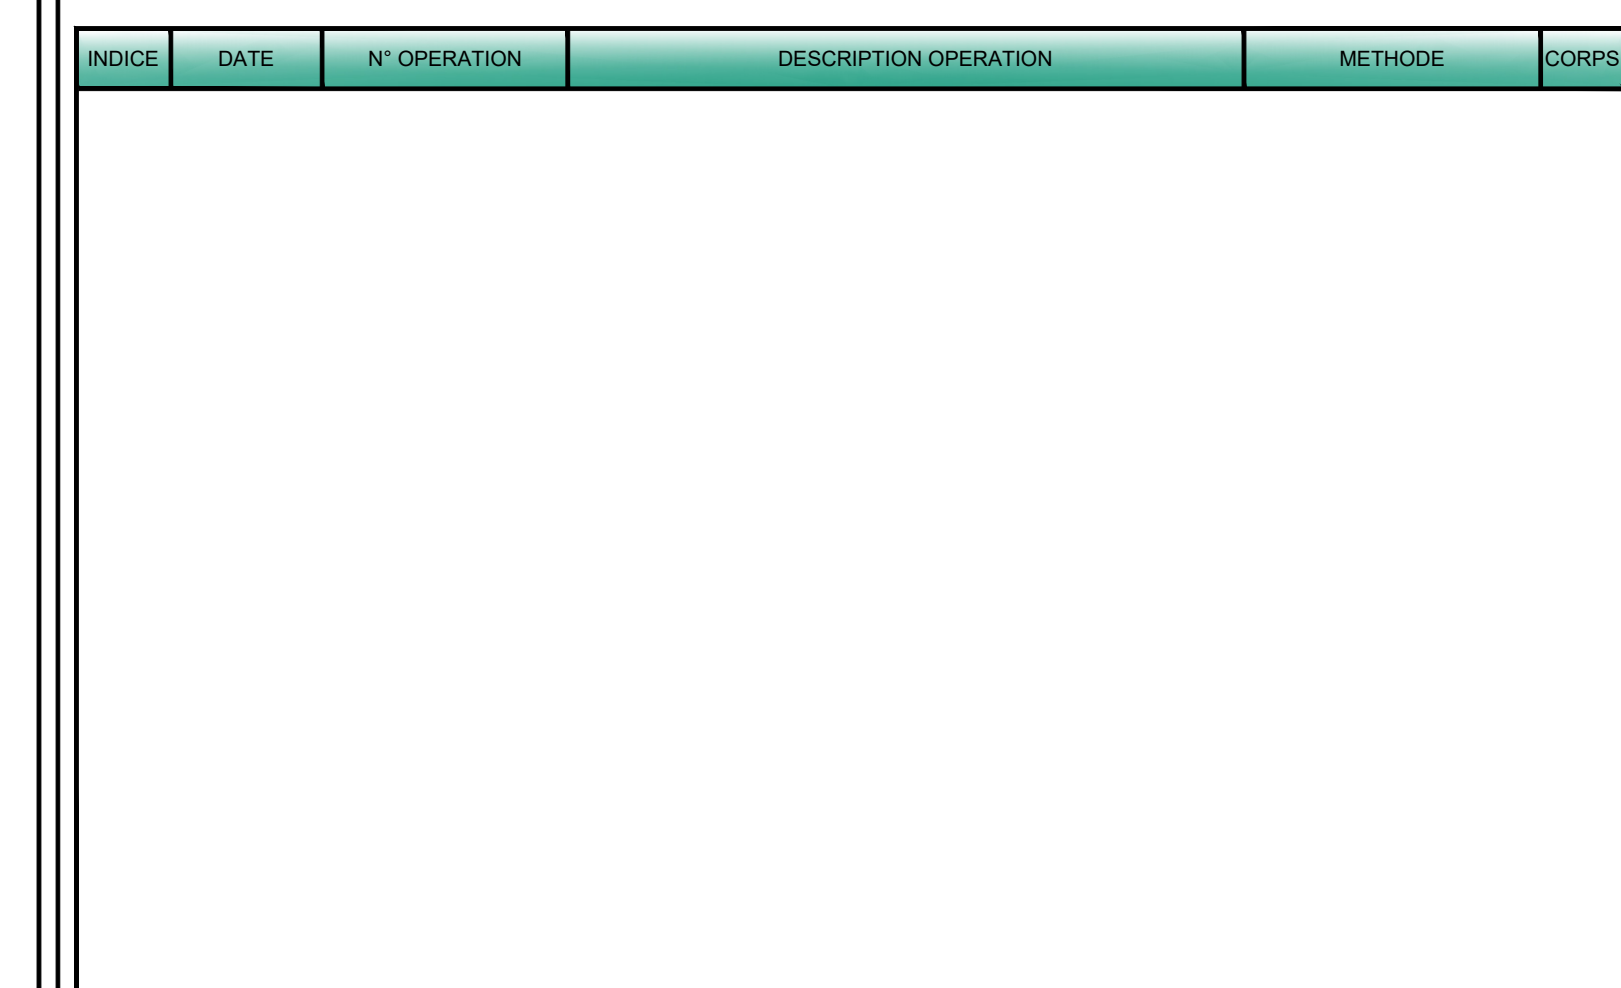

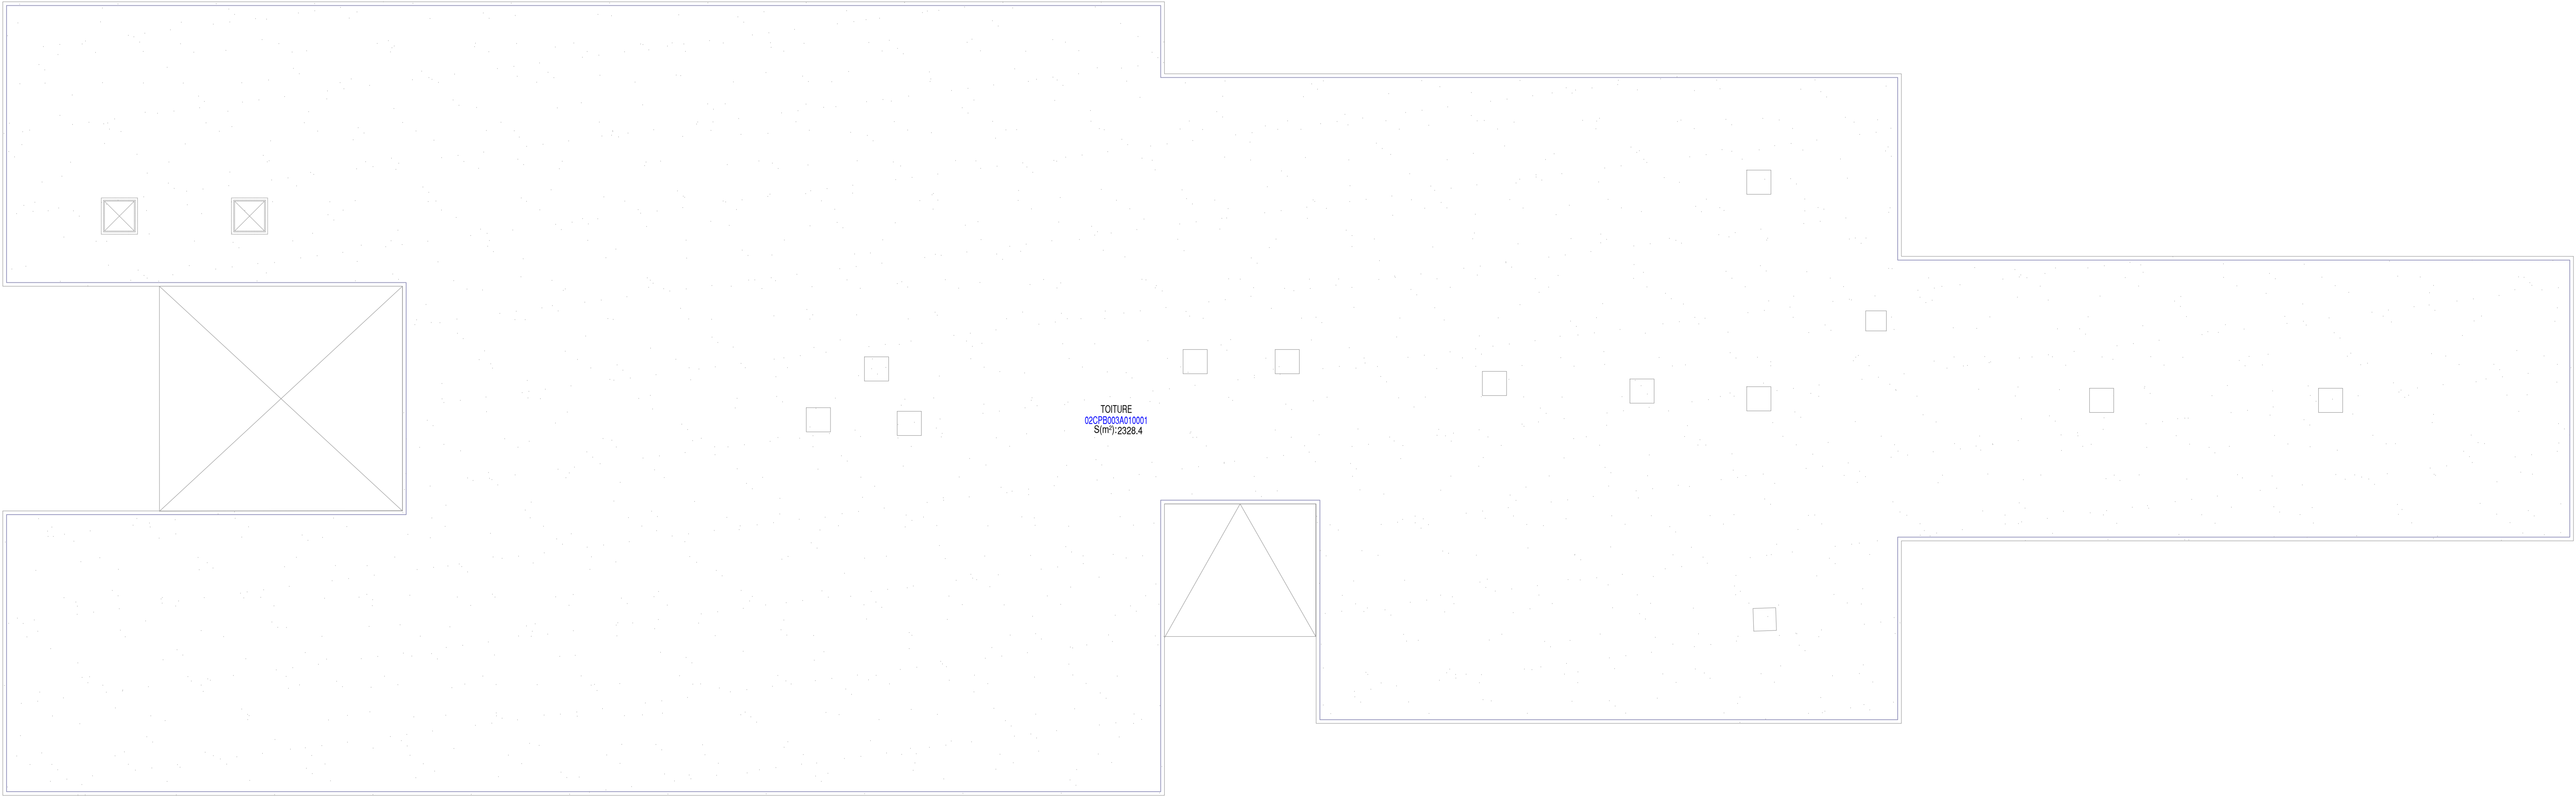

INDICE	DATE	N° OPERATION	DESCRIPTION OPERATION	METHODE	CORPS

Université
de Lille

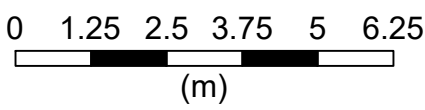

Campus Port de Bois - BATIMENT C - Niveau 01-Toiture					
BATIMENT	BATIMENT C	ID BATIMENT	0000000	DATE CREATION	01/03/2019
NOM CORPS		CORPS		DATE EDITION	01/03/2019
NIVEAU	01-Toiture	N°PLAN	0000000_01_TOI	ECHELLE	1/100
SITE	Campus Port de Bois	PHASE	001	FORMAT	A3
VILLE	VILLENEUVE D'ASCQ	VERSION		EDITE PAR	001