



circulation/entrée du bâtiment → 74,2 m² + 160 m² (234 m²)
 zone à attribuer.

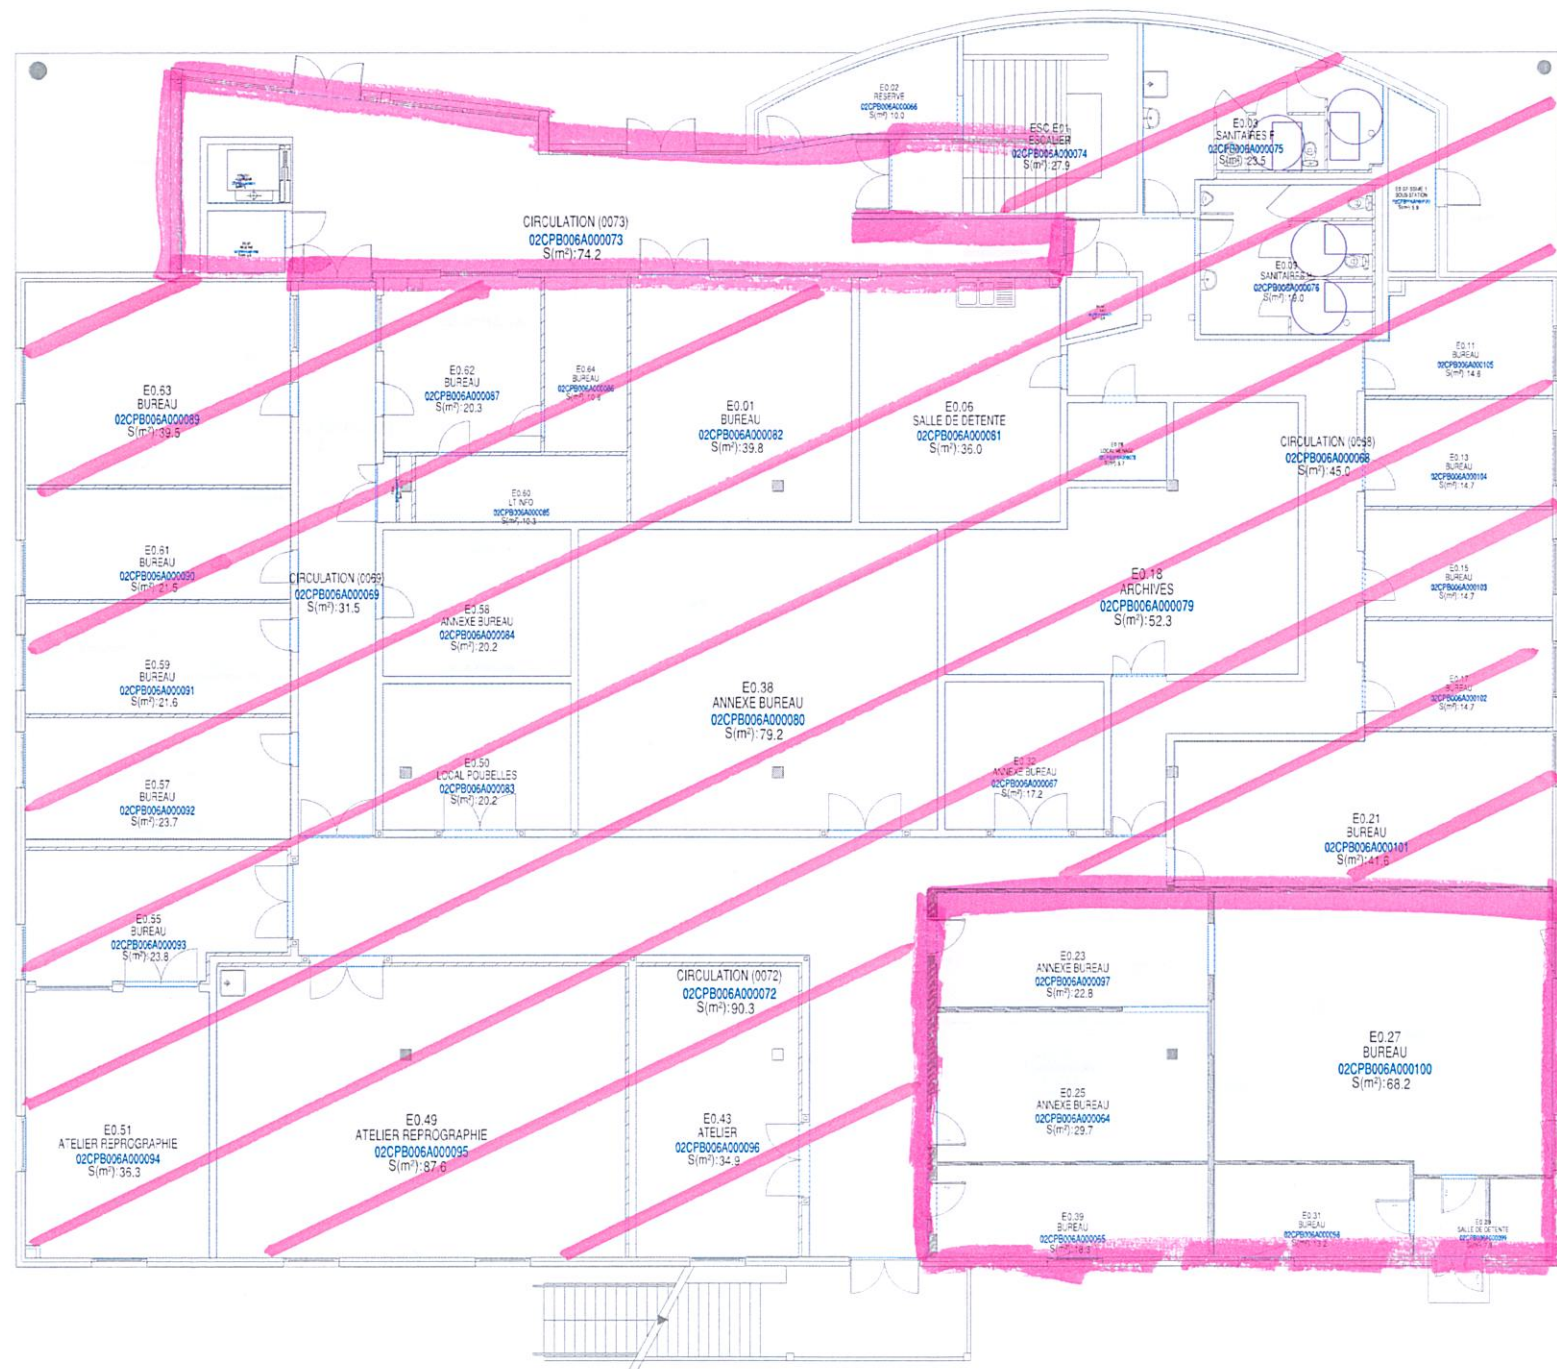

0 1 2 3 4 5
(m)

INDICE	DATE	N° OPERATION	DESCRIPTION OPERATION	METHODE	CORPS


**Université
de Lille**

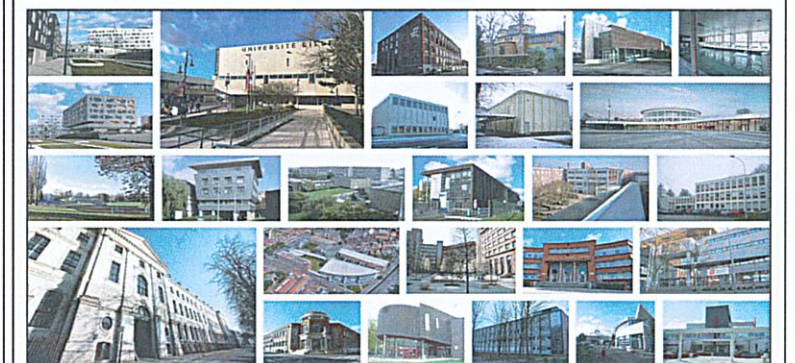


 Direction Transition Ecologique
 Immobilier et Logistique
 Digitalisation Outils Données
 dl@univ-lille.fr

Campus Pont de Bois - BATIMENT E - Niveau 00-0

BATIMENT	BATIMENT E	ID BATIMENT	02CPB006A000000	DATE CREATION	01/03/2019
NOM CORPS		CORPS		DATE EDITION	21/01/2020
NIVEAU	00-0	N° PLAN	02CPB006_00_01	ECHELLE	1/100
SITE	Campus Pont de Bois	PHASE	EX	FORMAT	A1
VILLE	VILLENEUVE D'ASCQ	VERSION		EDITE PAR	DSH