

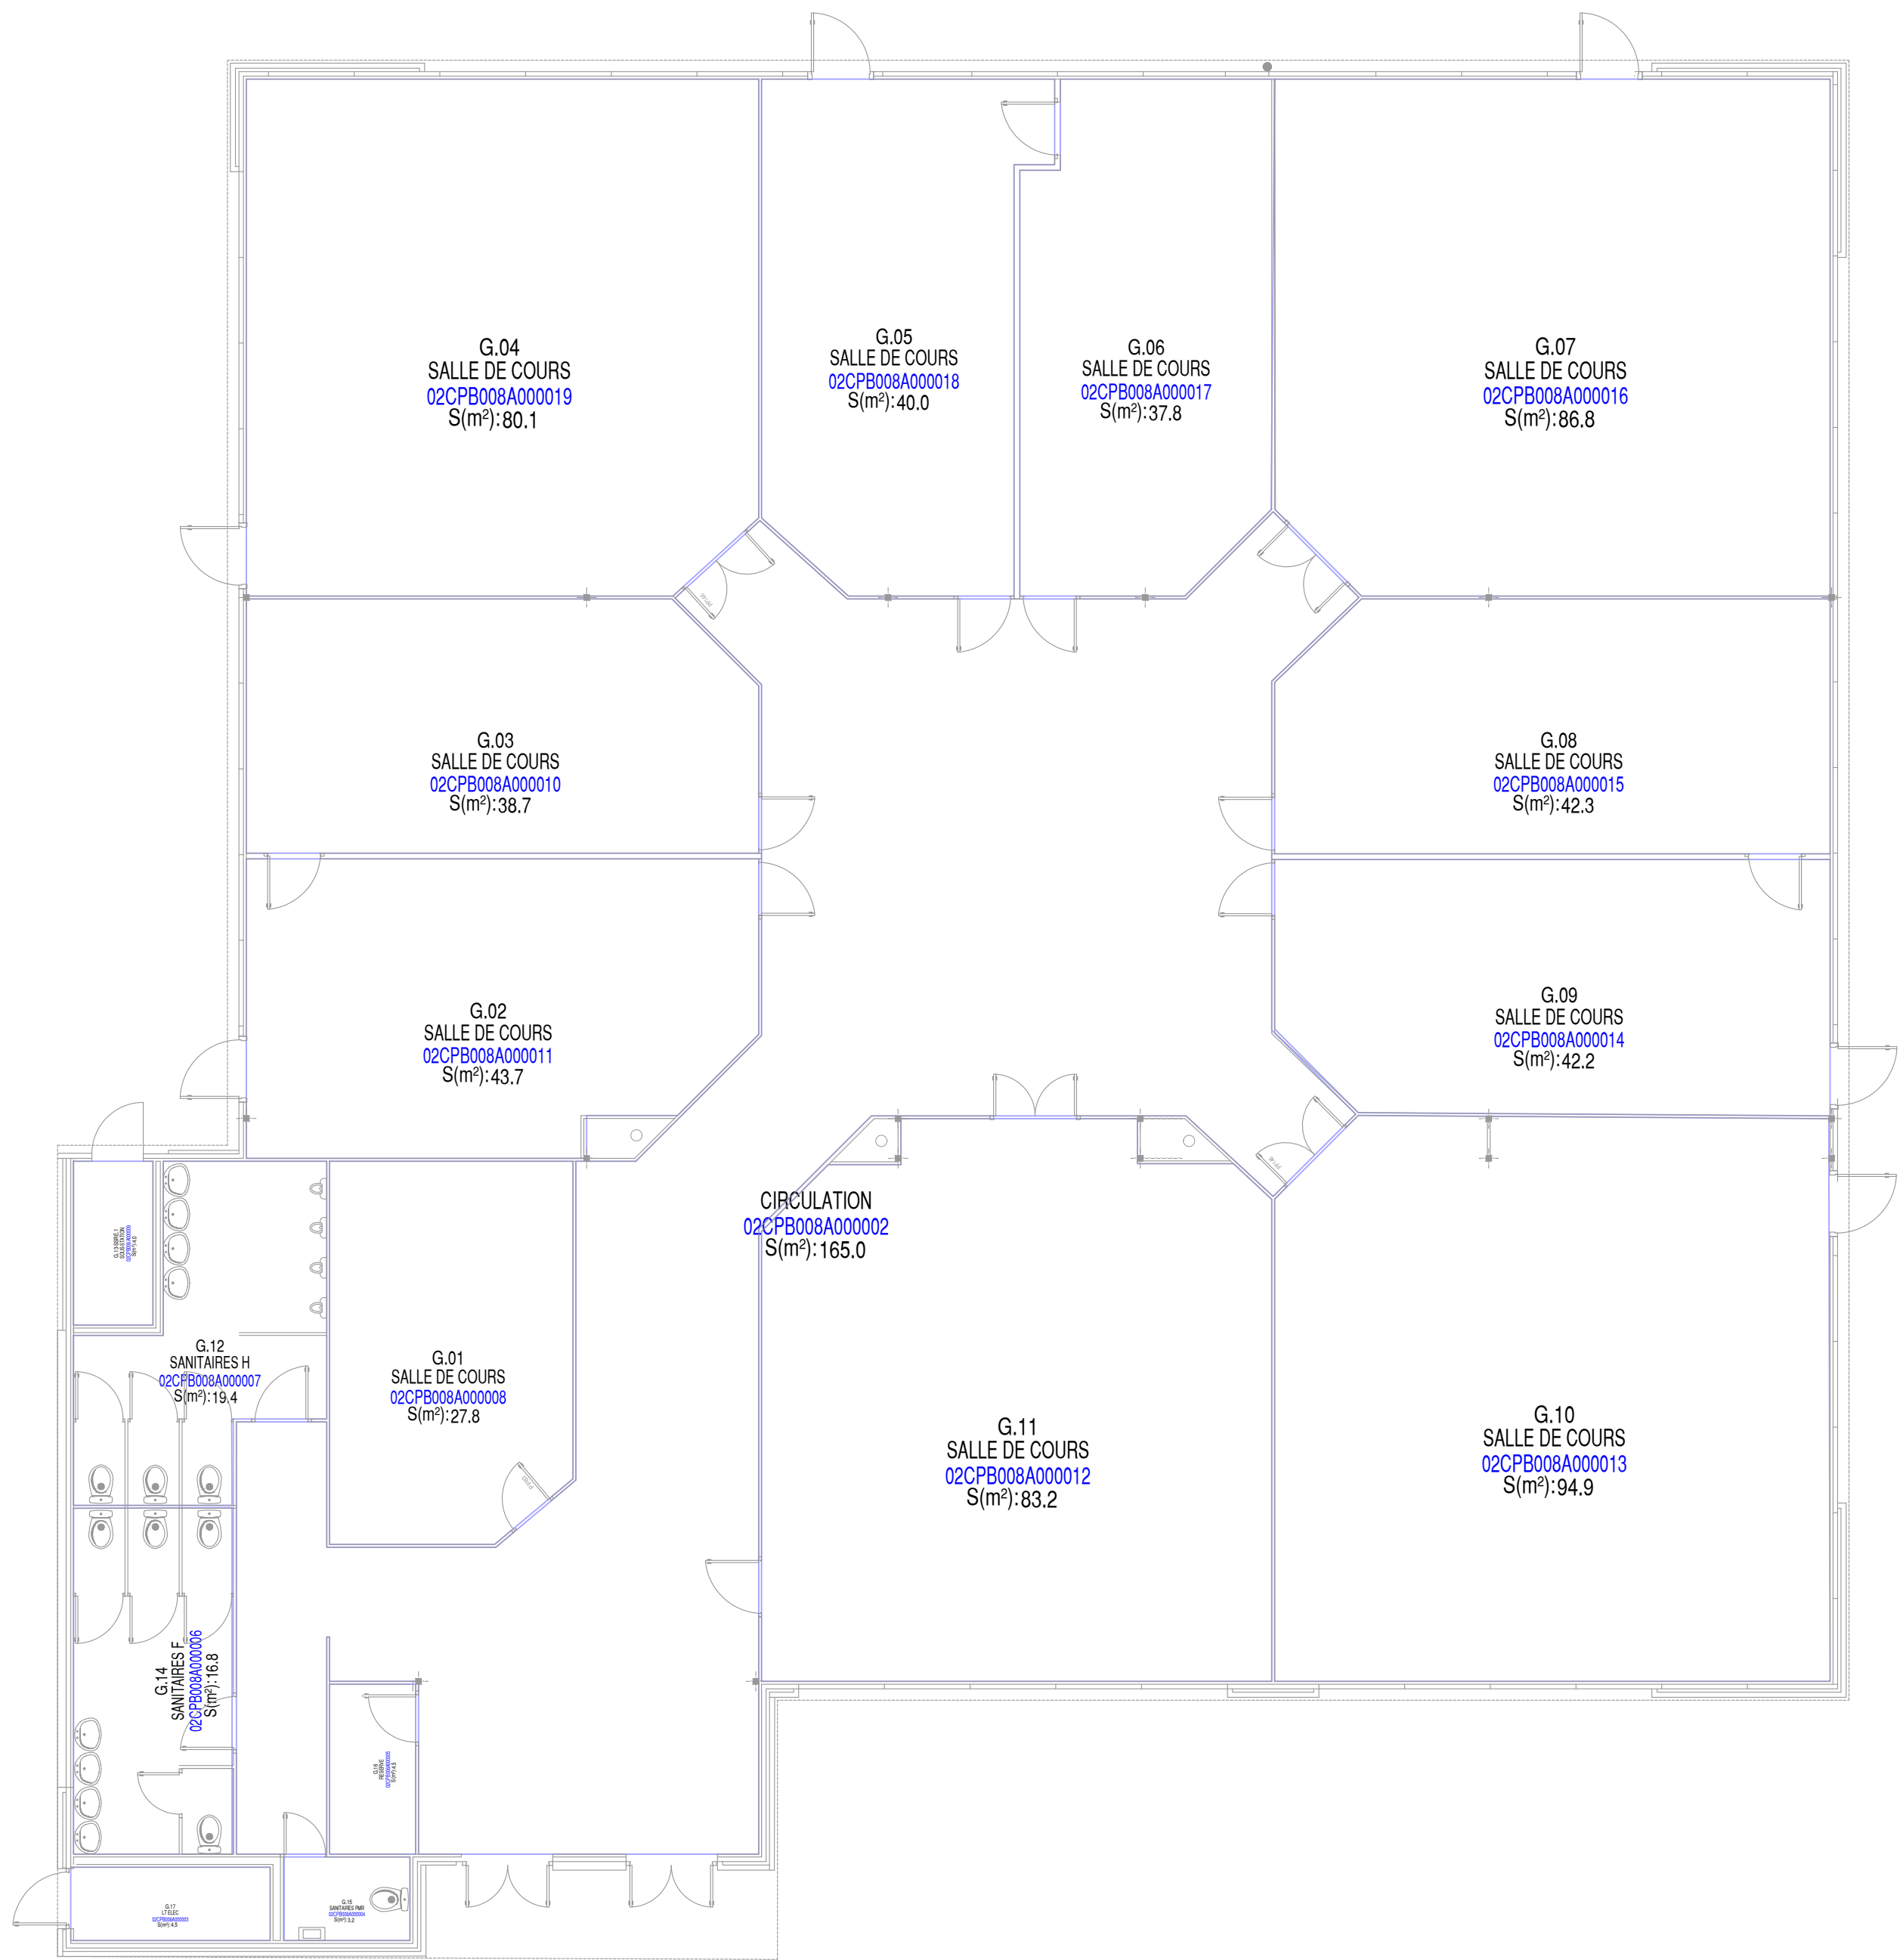


INDICE	DATE	N° OPERATION	DESCRIPTION OPERATION	METHODE	CORPS

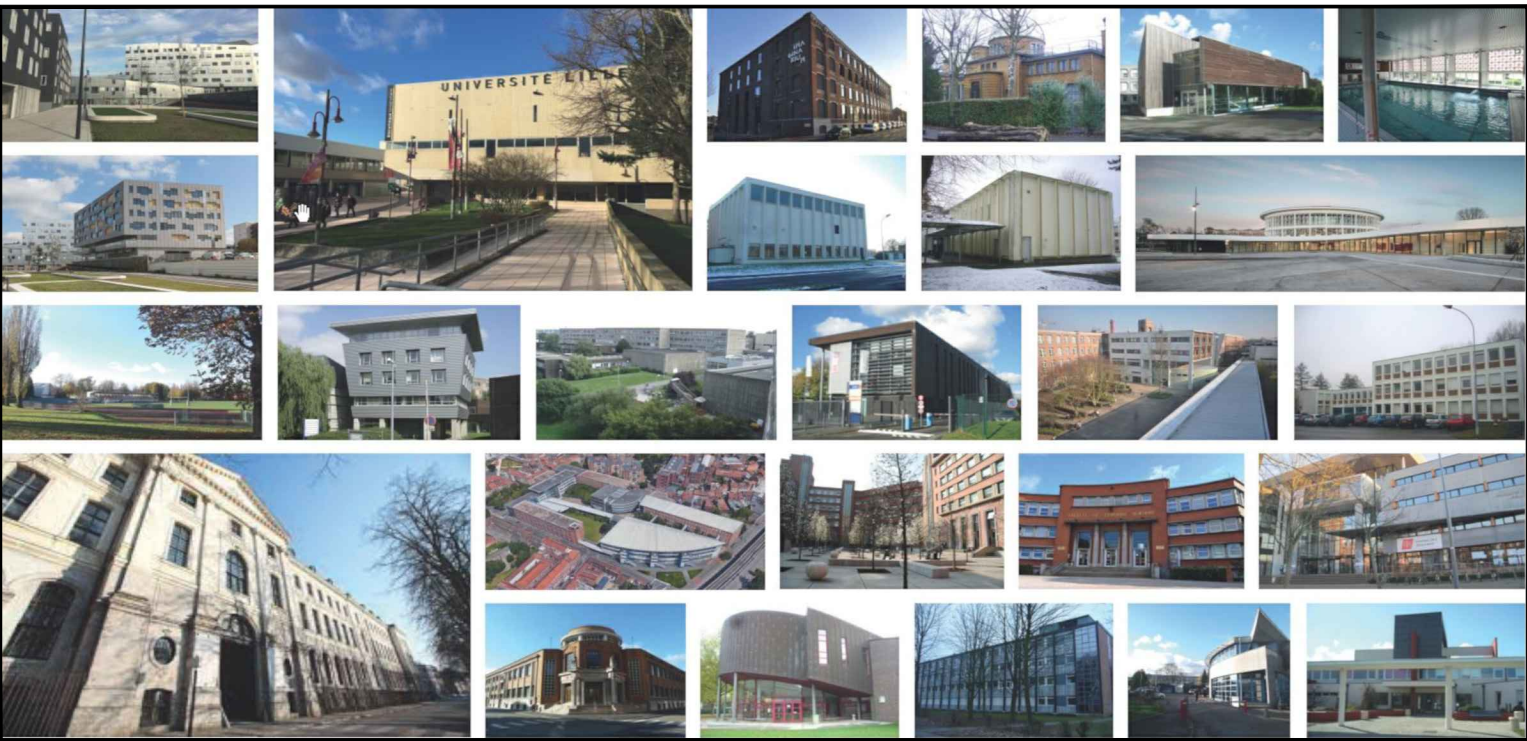

Campus Pont de Bois - BATIMENT G - Niveau 00-0					
BATIMENT	BATIMENT G	ID BATIMENT	02CPB008	DATE CRÉATION	01/02/2019
NOM CORPS		CORPS	00-0	DATE ÉDITION	21/01/2025
NIVEAU	00-0	N°PLAN	02CPB008_00 JA1	ECHELLE	1/100
SITE	Campus Pont de Bois	PHASE	EXI	FORMAT	A1
VILLE	VILLENEUVE D'ASCO	VERSION	---	ÉDITÉ PAR	DSI

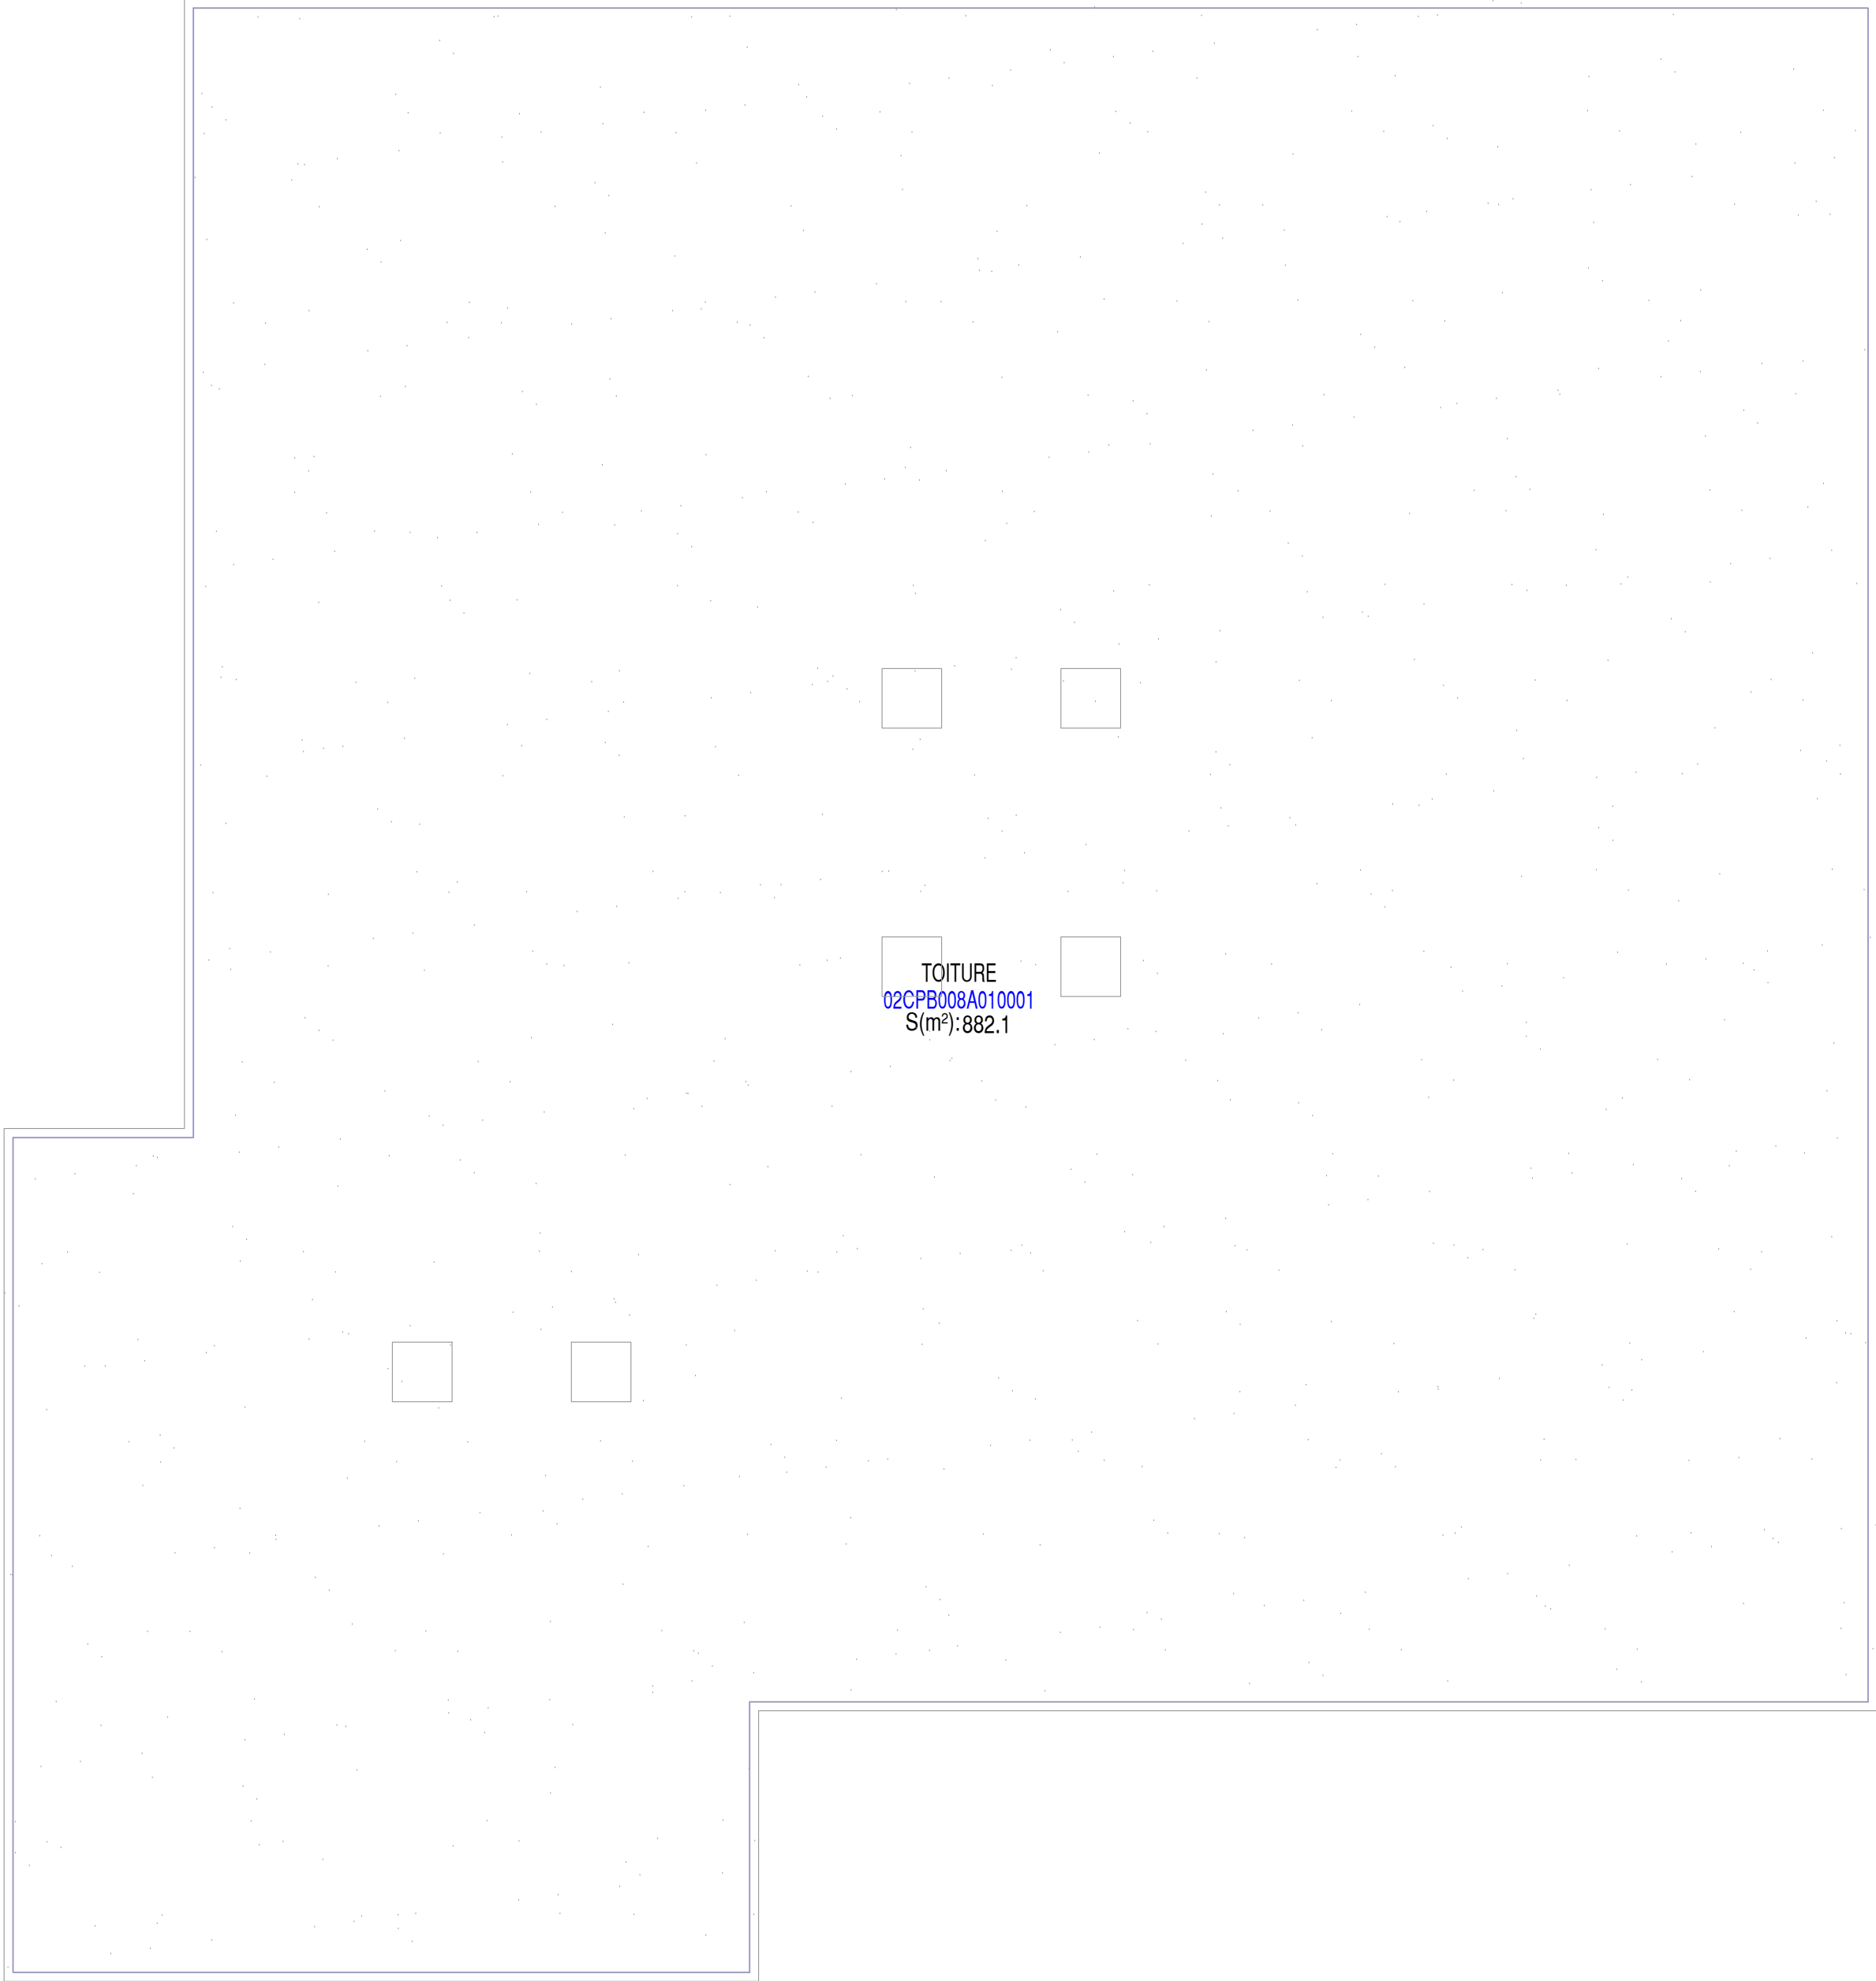

INDICE	DATE	N° OPERATION	DESCRIPTION OPERATION	METHODE	CORPS



 Direction Transition Ecologique Immobilier et Logistique Digitalisation - Outils - Données dil-si@univ-lille.fr	Campus Pont de Bois - BATIMENT G - Niveau 01-Toiture					
BATIMENT	BATIMENT G	ID BATIMENT	02CPB008	DATE CREATION	01/02/2019	
NOM CORPS		CORPS		DATE EDITION	21/01/2025	
NIVEAU	01-Toiture	N°PLAN	02CPB008_01(A1)	ECHELLE	1/100	
SITE	Campus Pont de Bois	PHASE	EXI	FORMAT	A1	
VILLE	VILLENEUVE D'ASCO	VERSION	---	EDITE PAR	DSI	