


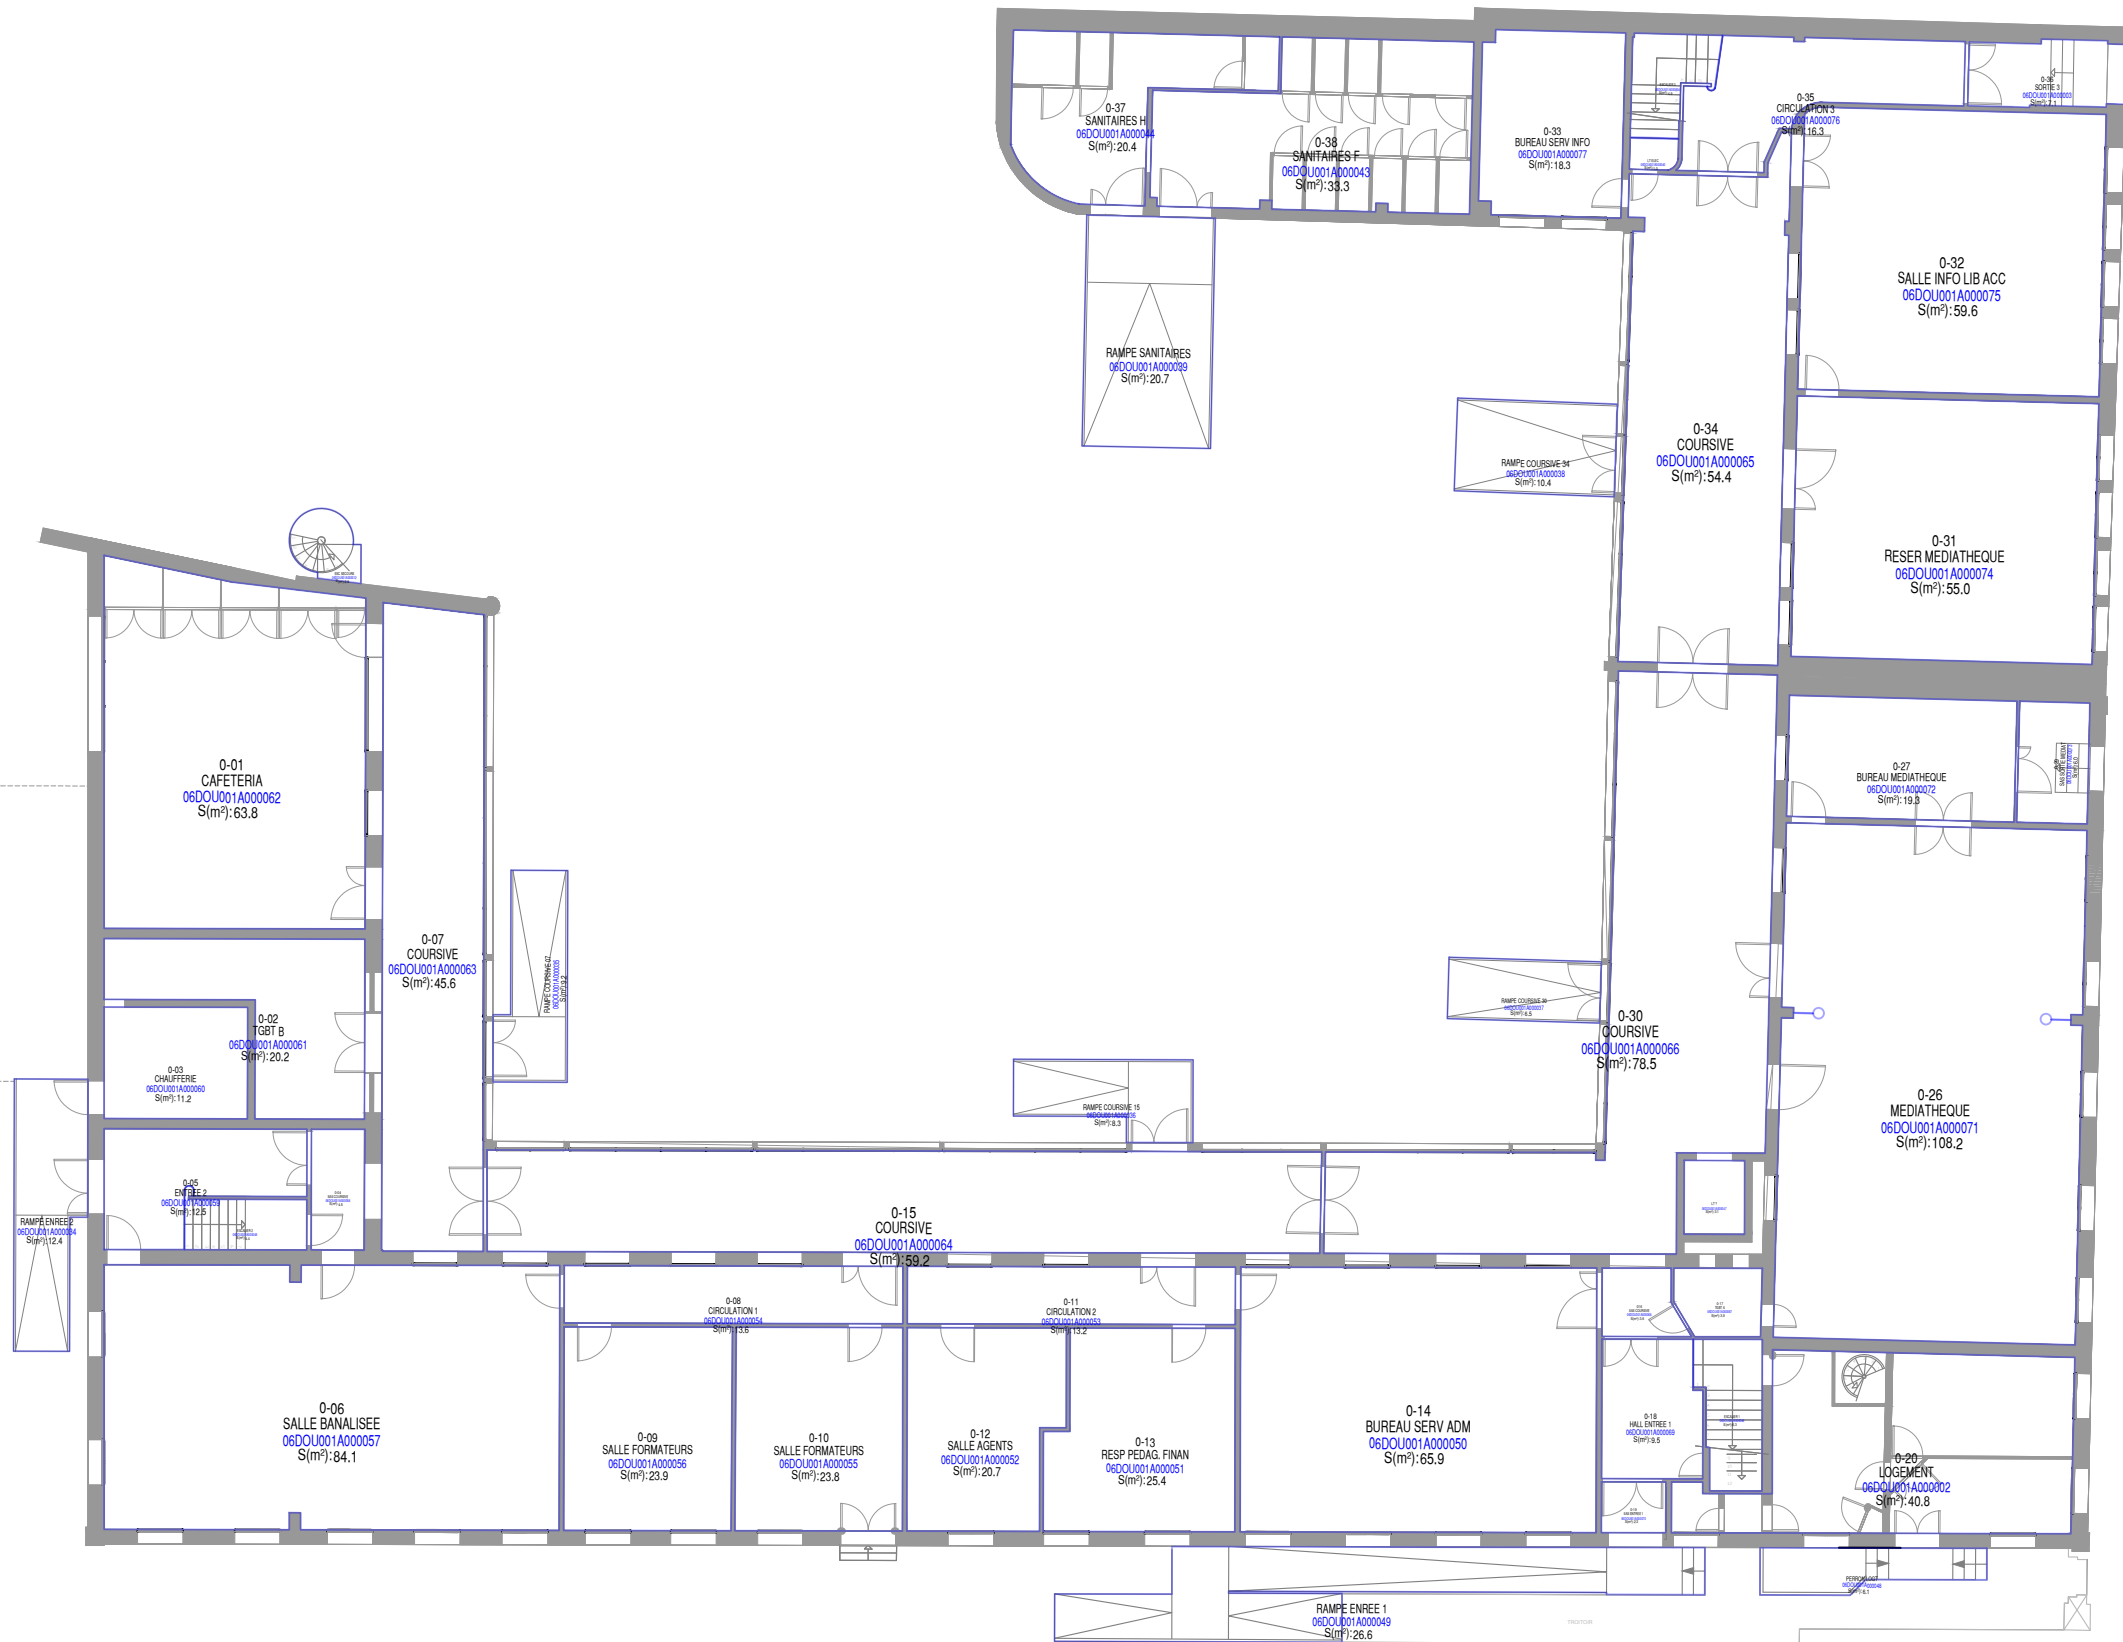


Site Grande Région - CENTRE DE DOUAI - Niveau 00-RDC (R+0)


BATIMENT	CENTRE DE DOUAI	ID BATIMENT	06DOU001	DATE CRÉATION	20/10/2020
NOM CORPS	---	CORPS	---	DATE ÉDITION	05/09/2023
NIVEAU	00-RDC (R+0)	N° PLAN	06DOU001__00_[A3]	ECHELLE	1/200
SITE	Site Grande Région	PHASE	EXI	FORMAT	A3
VILLE	DOUAI	VERSION	---	ÉDITÉ PAR	DiSi

\\lad.univ-lille.fr\Partages\DIL-SI\01-plans\01-fp\06DOU001_CENTRE_DE_DOUAI_fp



Direction Immobilier et Logistique
Direction Stratégie, Programmation,
Maîtrise d'Ouvrage
Digitalisation des Services Immobiliers
dil-si@univ-lille.fr

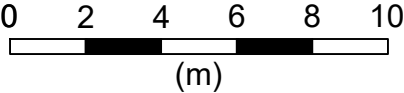

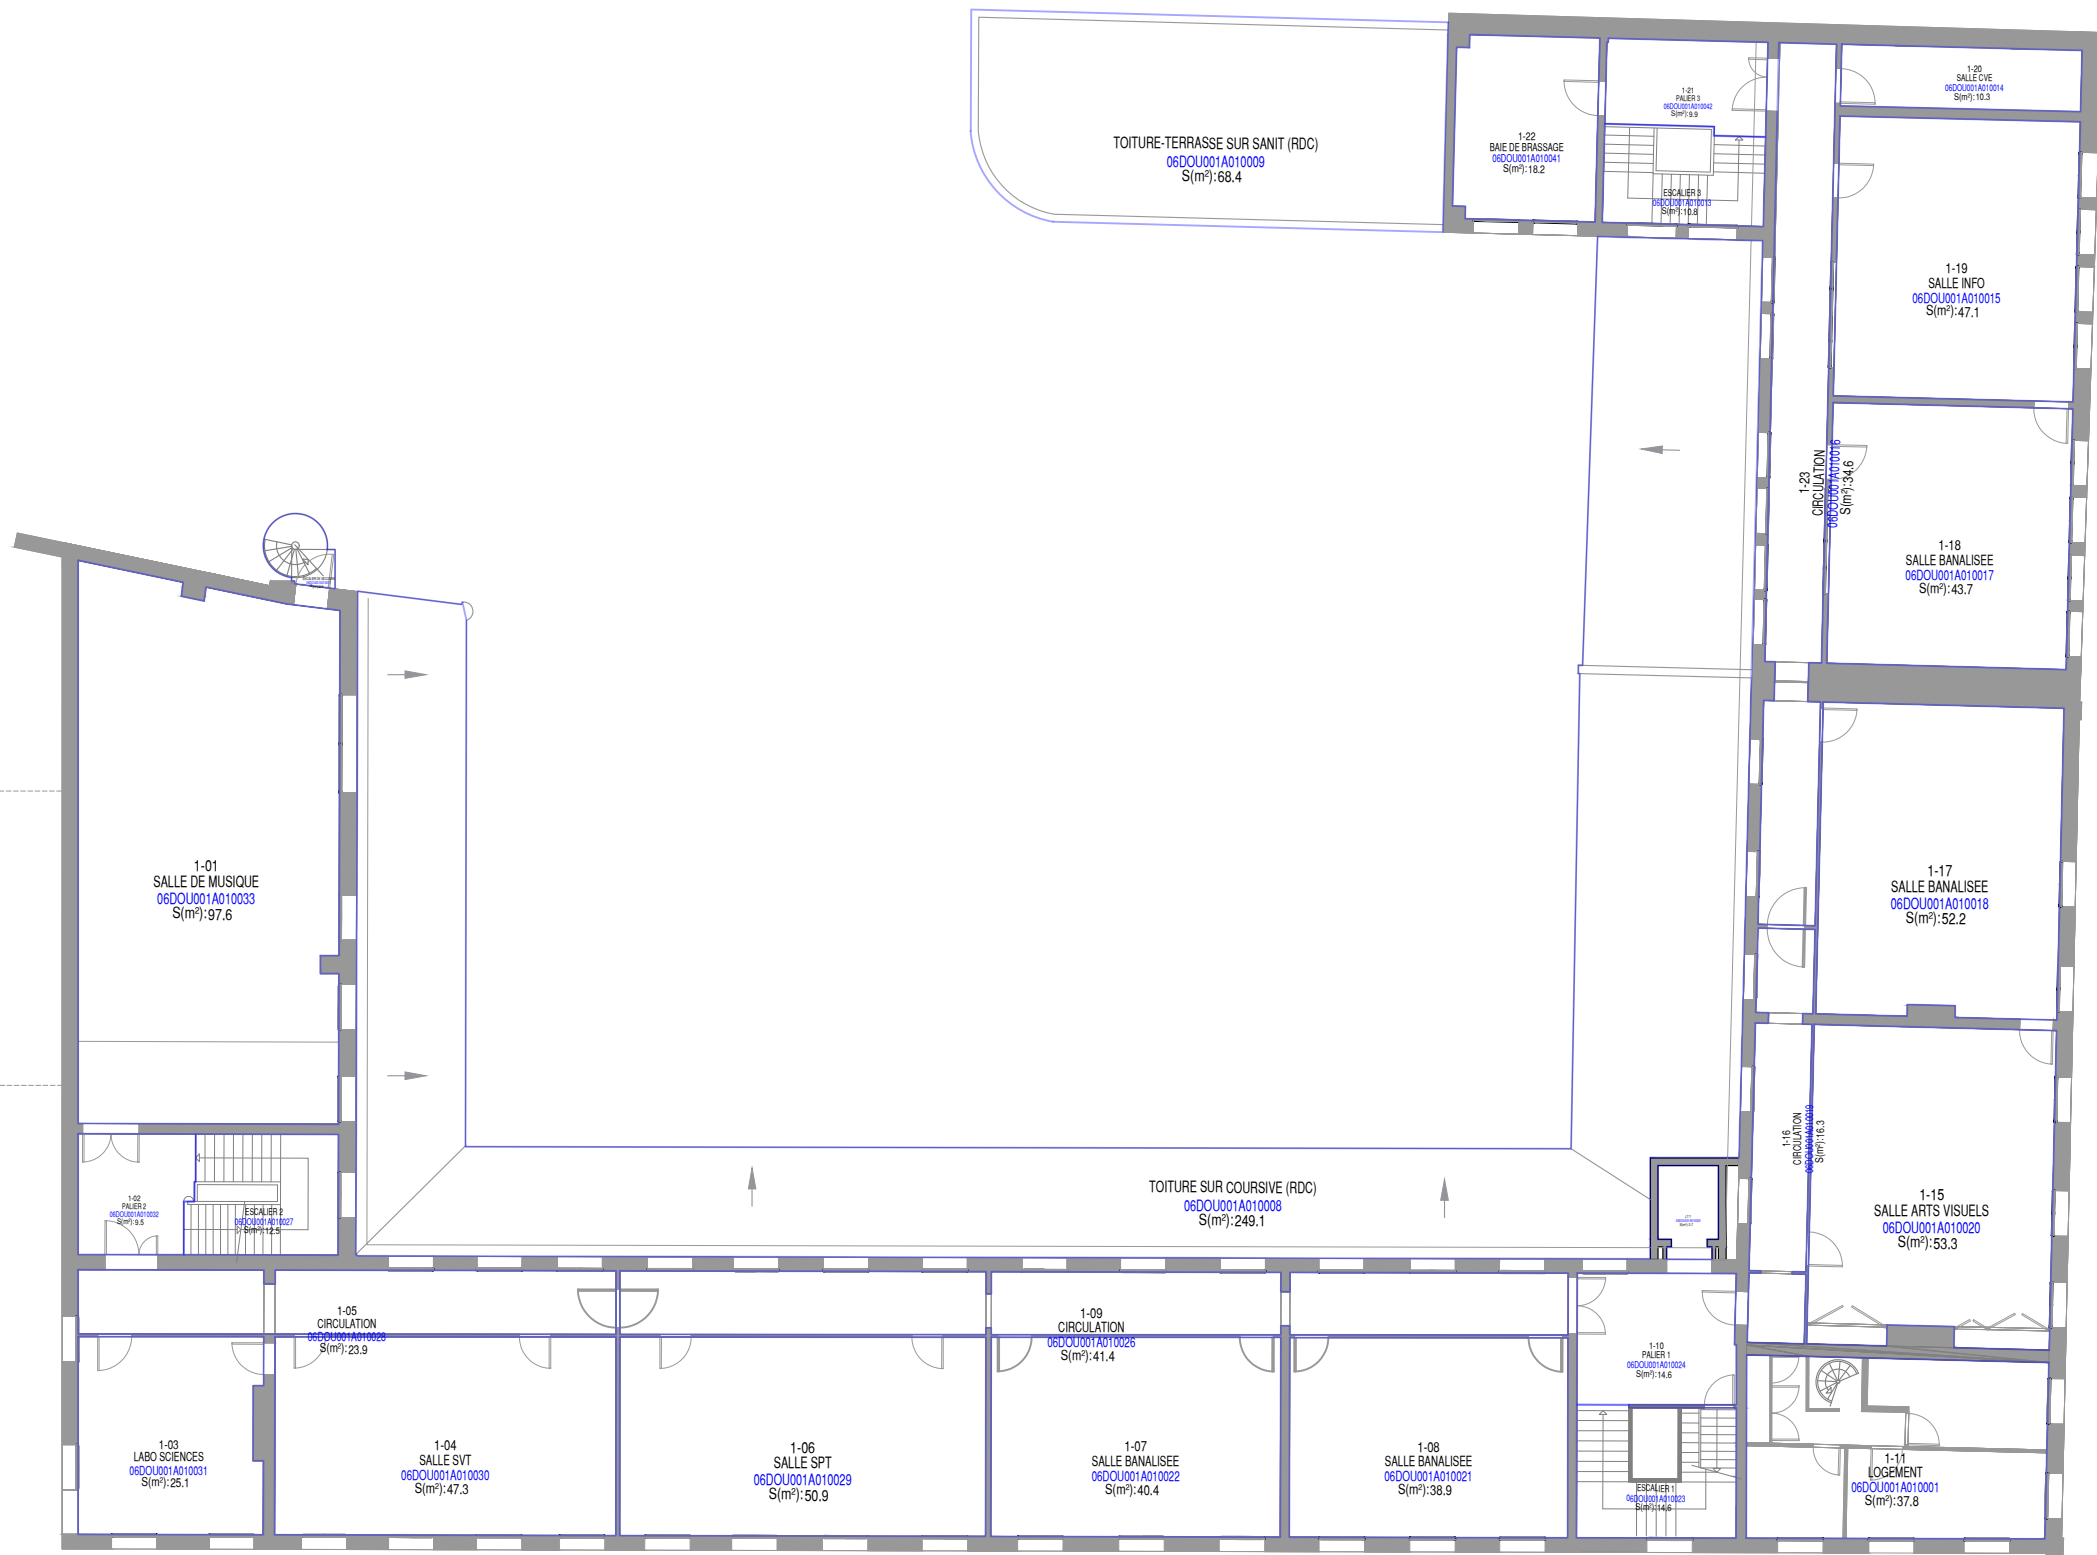



Direction Immobilier et Logistique
Direction Stratégie, Programmation,
Maîtrise d'Ouvrage
Digitalisation des Services Immobiliers
dil-si@univ-lille.fr

Site Grande Région - CENTRE DE DOUAI - Niveau 01-1er étage (R+1)

BATIMENT	CENTRE DE DOUAI	ID BATIMENT	06DOU001	DATE CRÉATION	20/10/2020
NOM CORPS	---	CORPS	---	DATE ÉDITION	05/09/2023
NIVEAU	01-1er étage (R+1)	N°PLAN	06DOU001__01_[A3]	ECHELLE	1/200
SITE	Site Grande Région	PHASE	EXI	FORMAT	A3
VILLE	DOUAI	VERSION	---	ÉDITÉ PAR	DiSI

\\lad.univ-lille.fr\Partages\DIL-SI\01-plans\01-fp\06DOU001_CENTRE_DE_DOUAI_fp

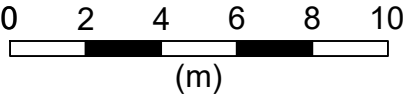


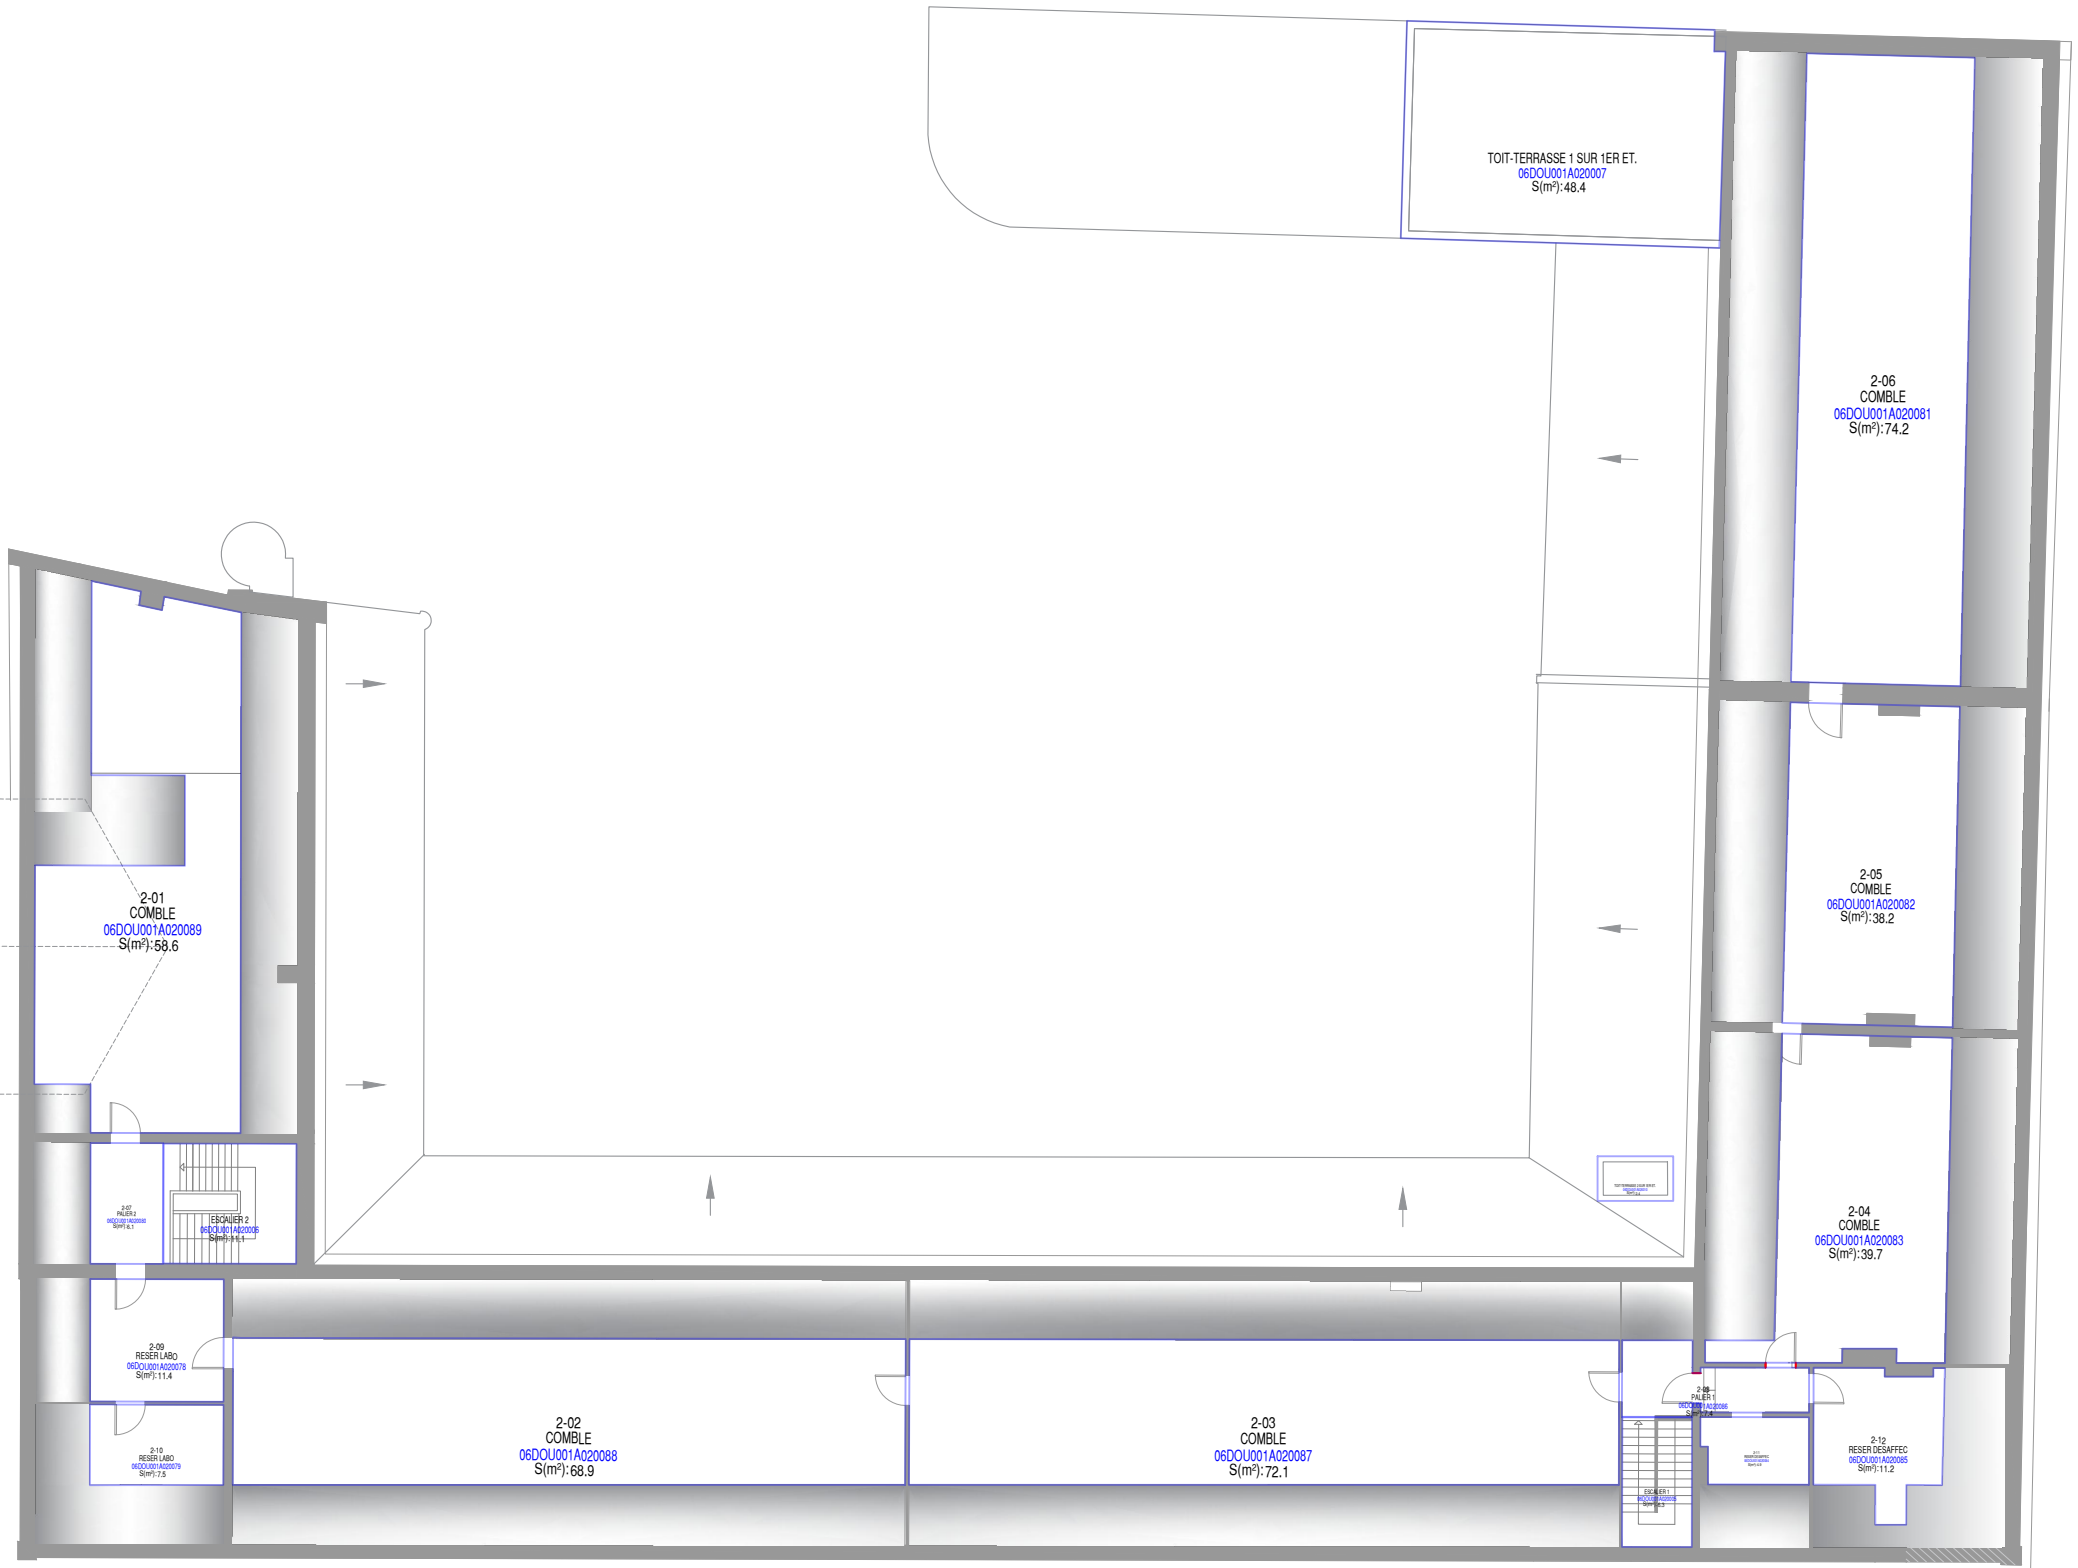


Site Grande Région - CENTRE DE DOUAI - Niveau 02-2ème étage (R+2)

BATIMENT	CENTRE DE DOUAI	ID BATIMENT	06DOU001	DATE CRÉATION	20/10/2020
NOM CORPS	---	CORPS	---	DATE ÉDITION	05/09/2023
NIVEAU	02-2ème étage (R+2)	N°PLAN	06DOU001_02_[A3]	ECHELLE	1/200
SITE	Site Grande Région	PHASE	EXI	FORMAT	A3
VILLE	DOUAI	VERSION	---	ÉDITÉ PAR	DiSi

\\lad.univ-lille.fr\Partages\DLI-SI\01-plans\01-fp\06DOU001_CENTRE_DE_DOUAI_fp

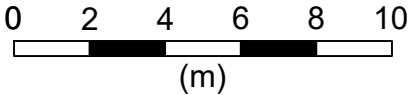

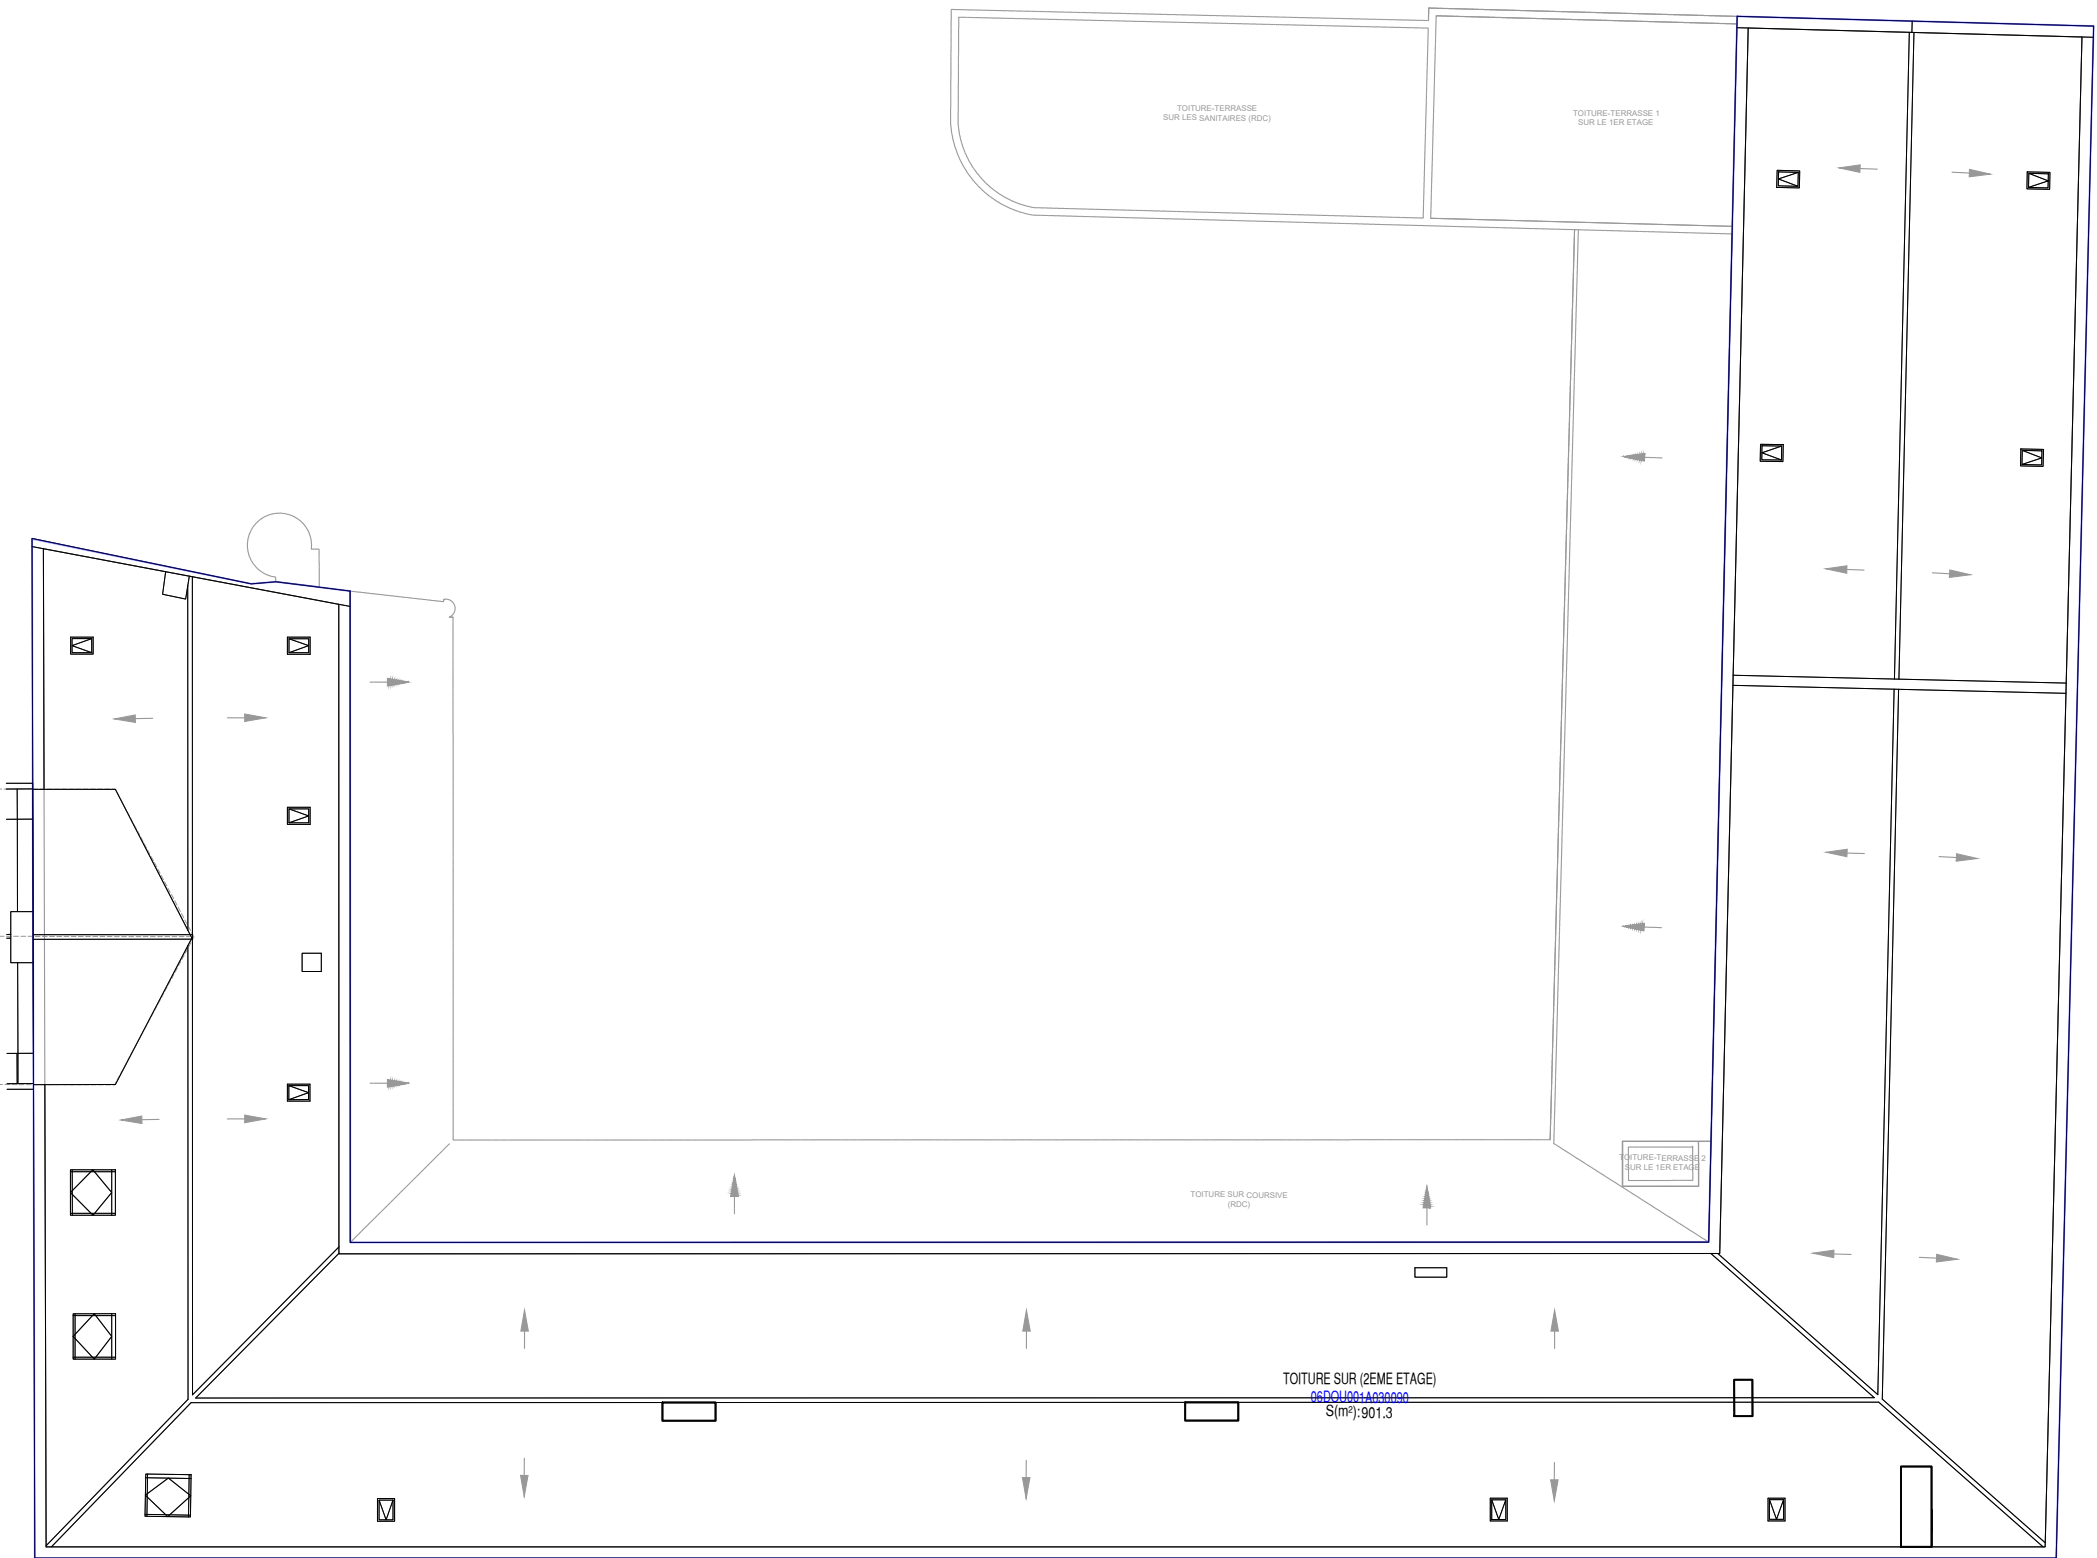

Site Grande Région - CENTRE DE DOUAI - Niveau 03-Toiture

BATIMENT	CENTRE DE DOUAI	ID BATIMENT	06DOU001	DATE CRÉATION	20/10/2020
NOM CORPS	---	CORPS	---	DATE ÉDITION	05/09/2023
NIVEAU	03-Toiture	N°PLAN	06DOU001__03_[A3]	ECHELLE	1/200
SITE	Site Grande Région	PHASE	EXI	FORMAT	A3
VILLE	DOUAI	VERSION	---	ÉDITÉ PAR	DiSI

\\lad.univ-lille.fr\Partages\DIL-SI\01-plans\01-fp\06DOU001_CENTRE_DE_DOUAI_fp



Direction Immobilier et Logistique
Direction Stratégie, Programmation,
Maîtrise d'Ouvrage
Digitalisation des Services Immobiliers
dil-si@univ-lille.fr

