




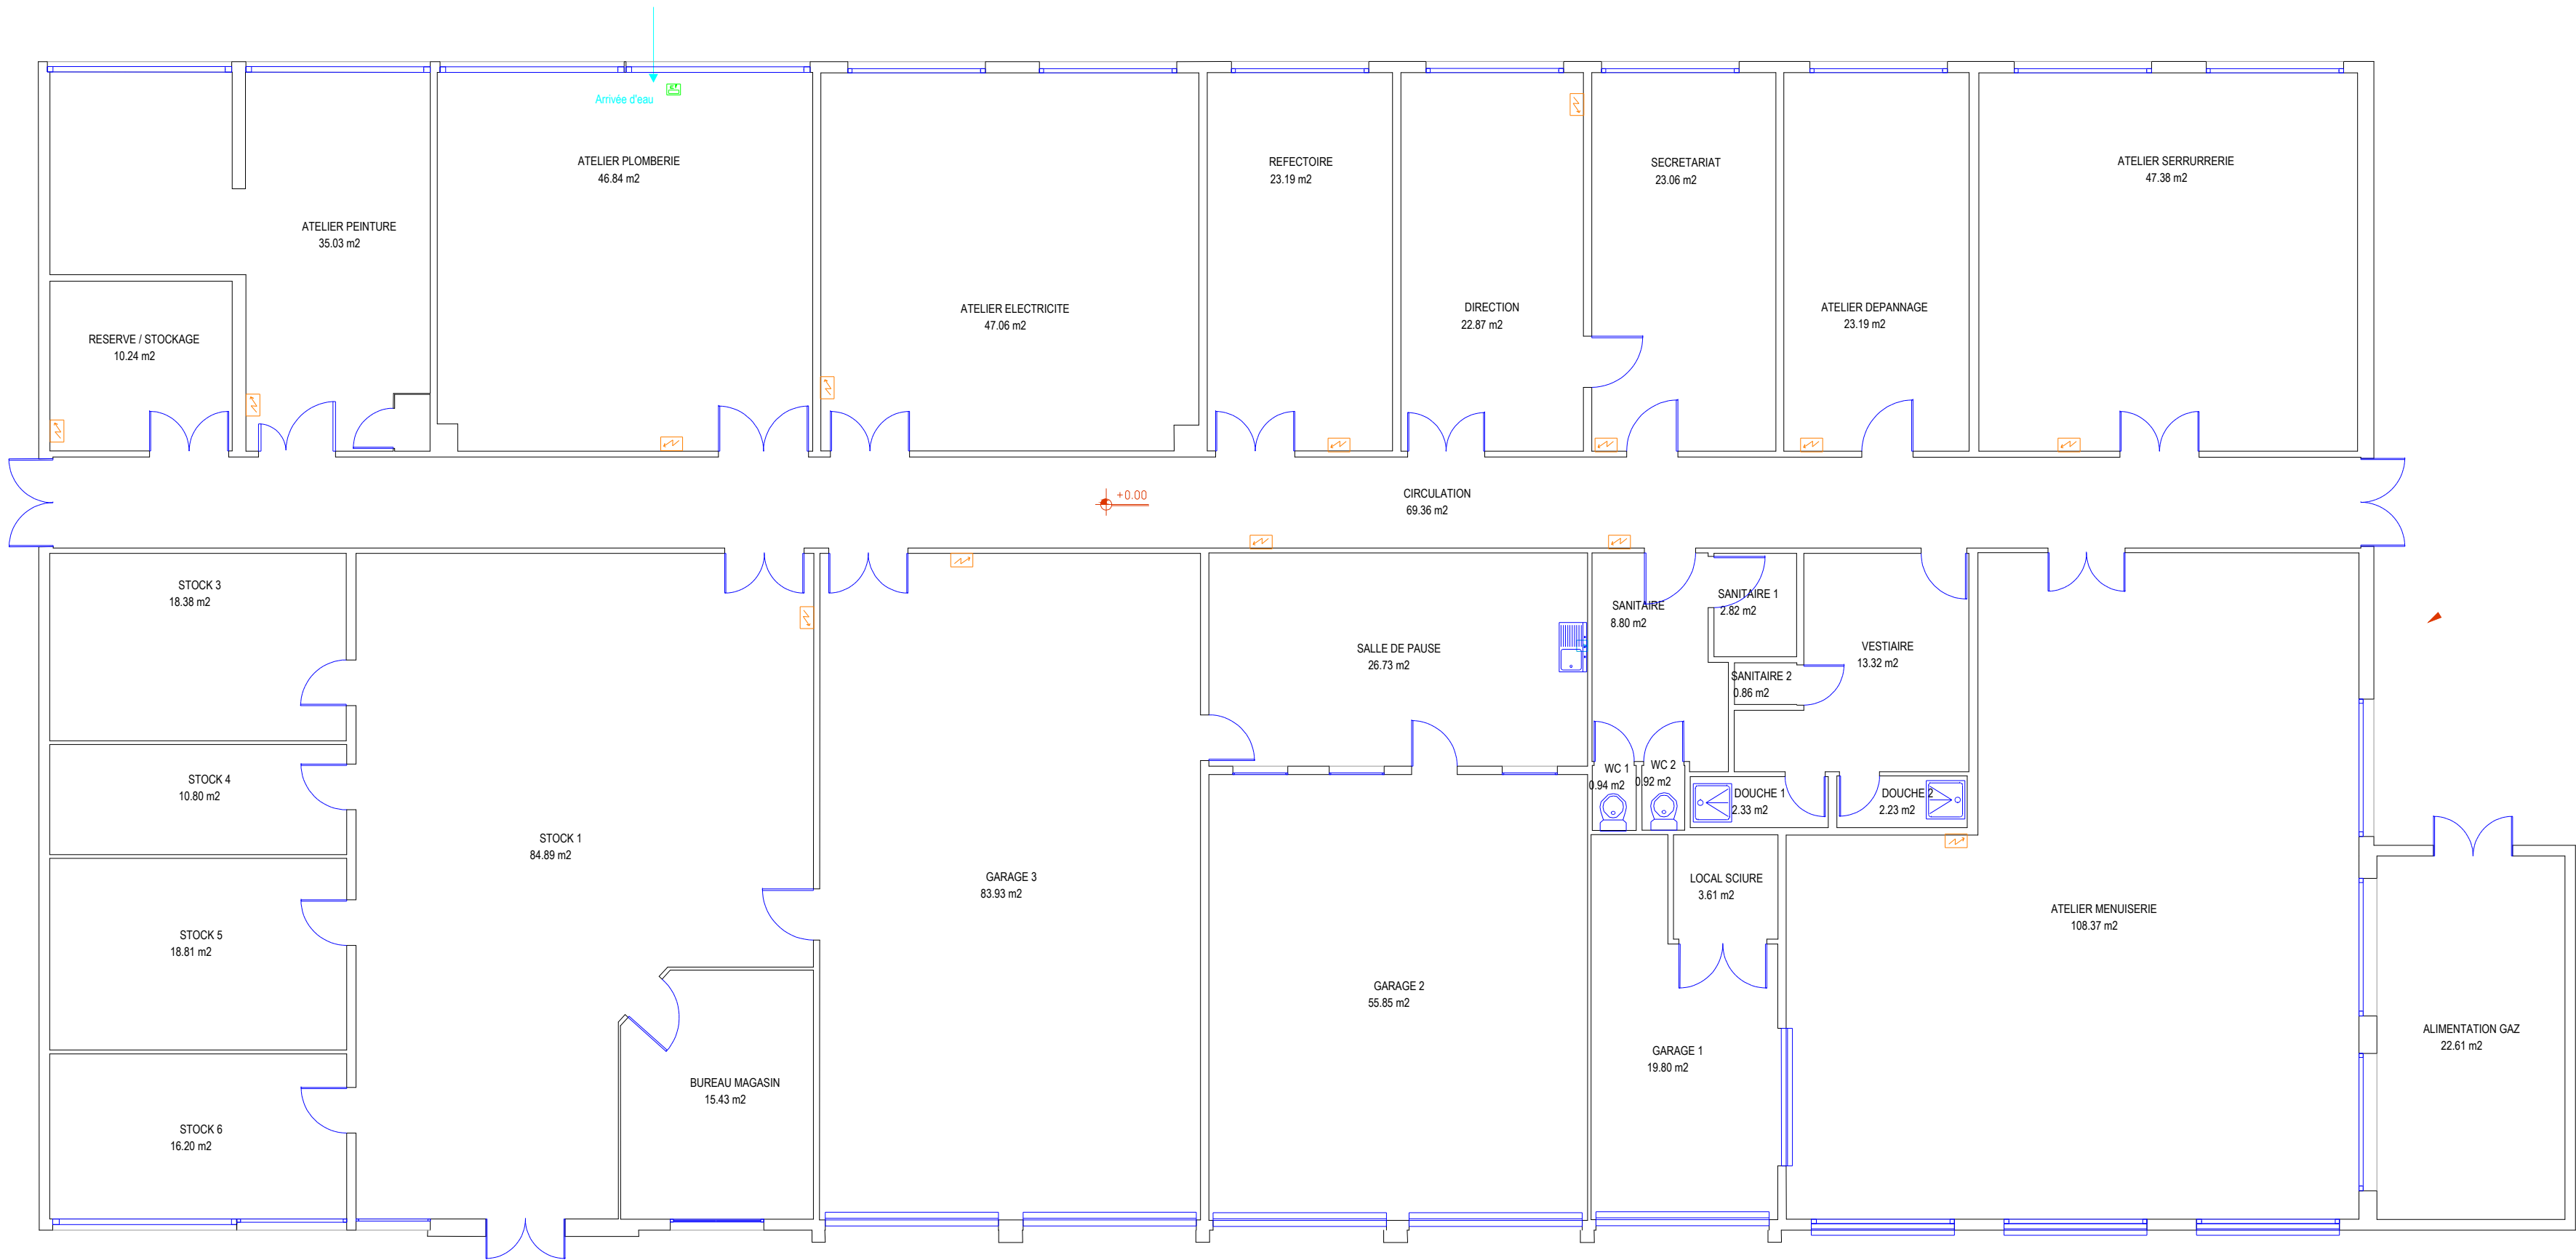

		A2 ATELIERS				
 Université de Lille					 Université de Lille	
Echelle: 1/100ème		Nom Fichier: 1002 - A2 ATELIERS			Date : 04/12/2014	
Bâtiment: A2 ATELIERS SLAM		UNIVERSITE LILLE 1 Sciences et Technologies Cité Scientifique 59655 VILLENEUVE D'ASCQ				
Plan Numéro		PLAN DU RDC				
10020						
Université Lille1 Sciences et technologies Service <i>P.C.E.T</i> Pôle Patrimoine Cité Scientifique 59655 VILLENEUVE D'ASCQ CEDEX Tel: 03 20 43 68 24 Fax: 03 20 33 70 00  Email: matthieu.depin@univ-lille1.fr						

RDC

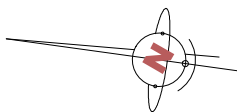

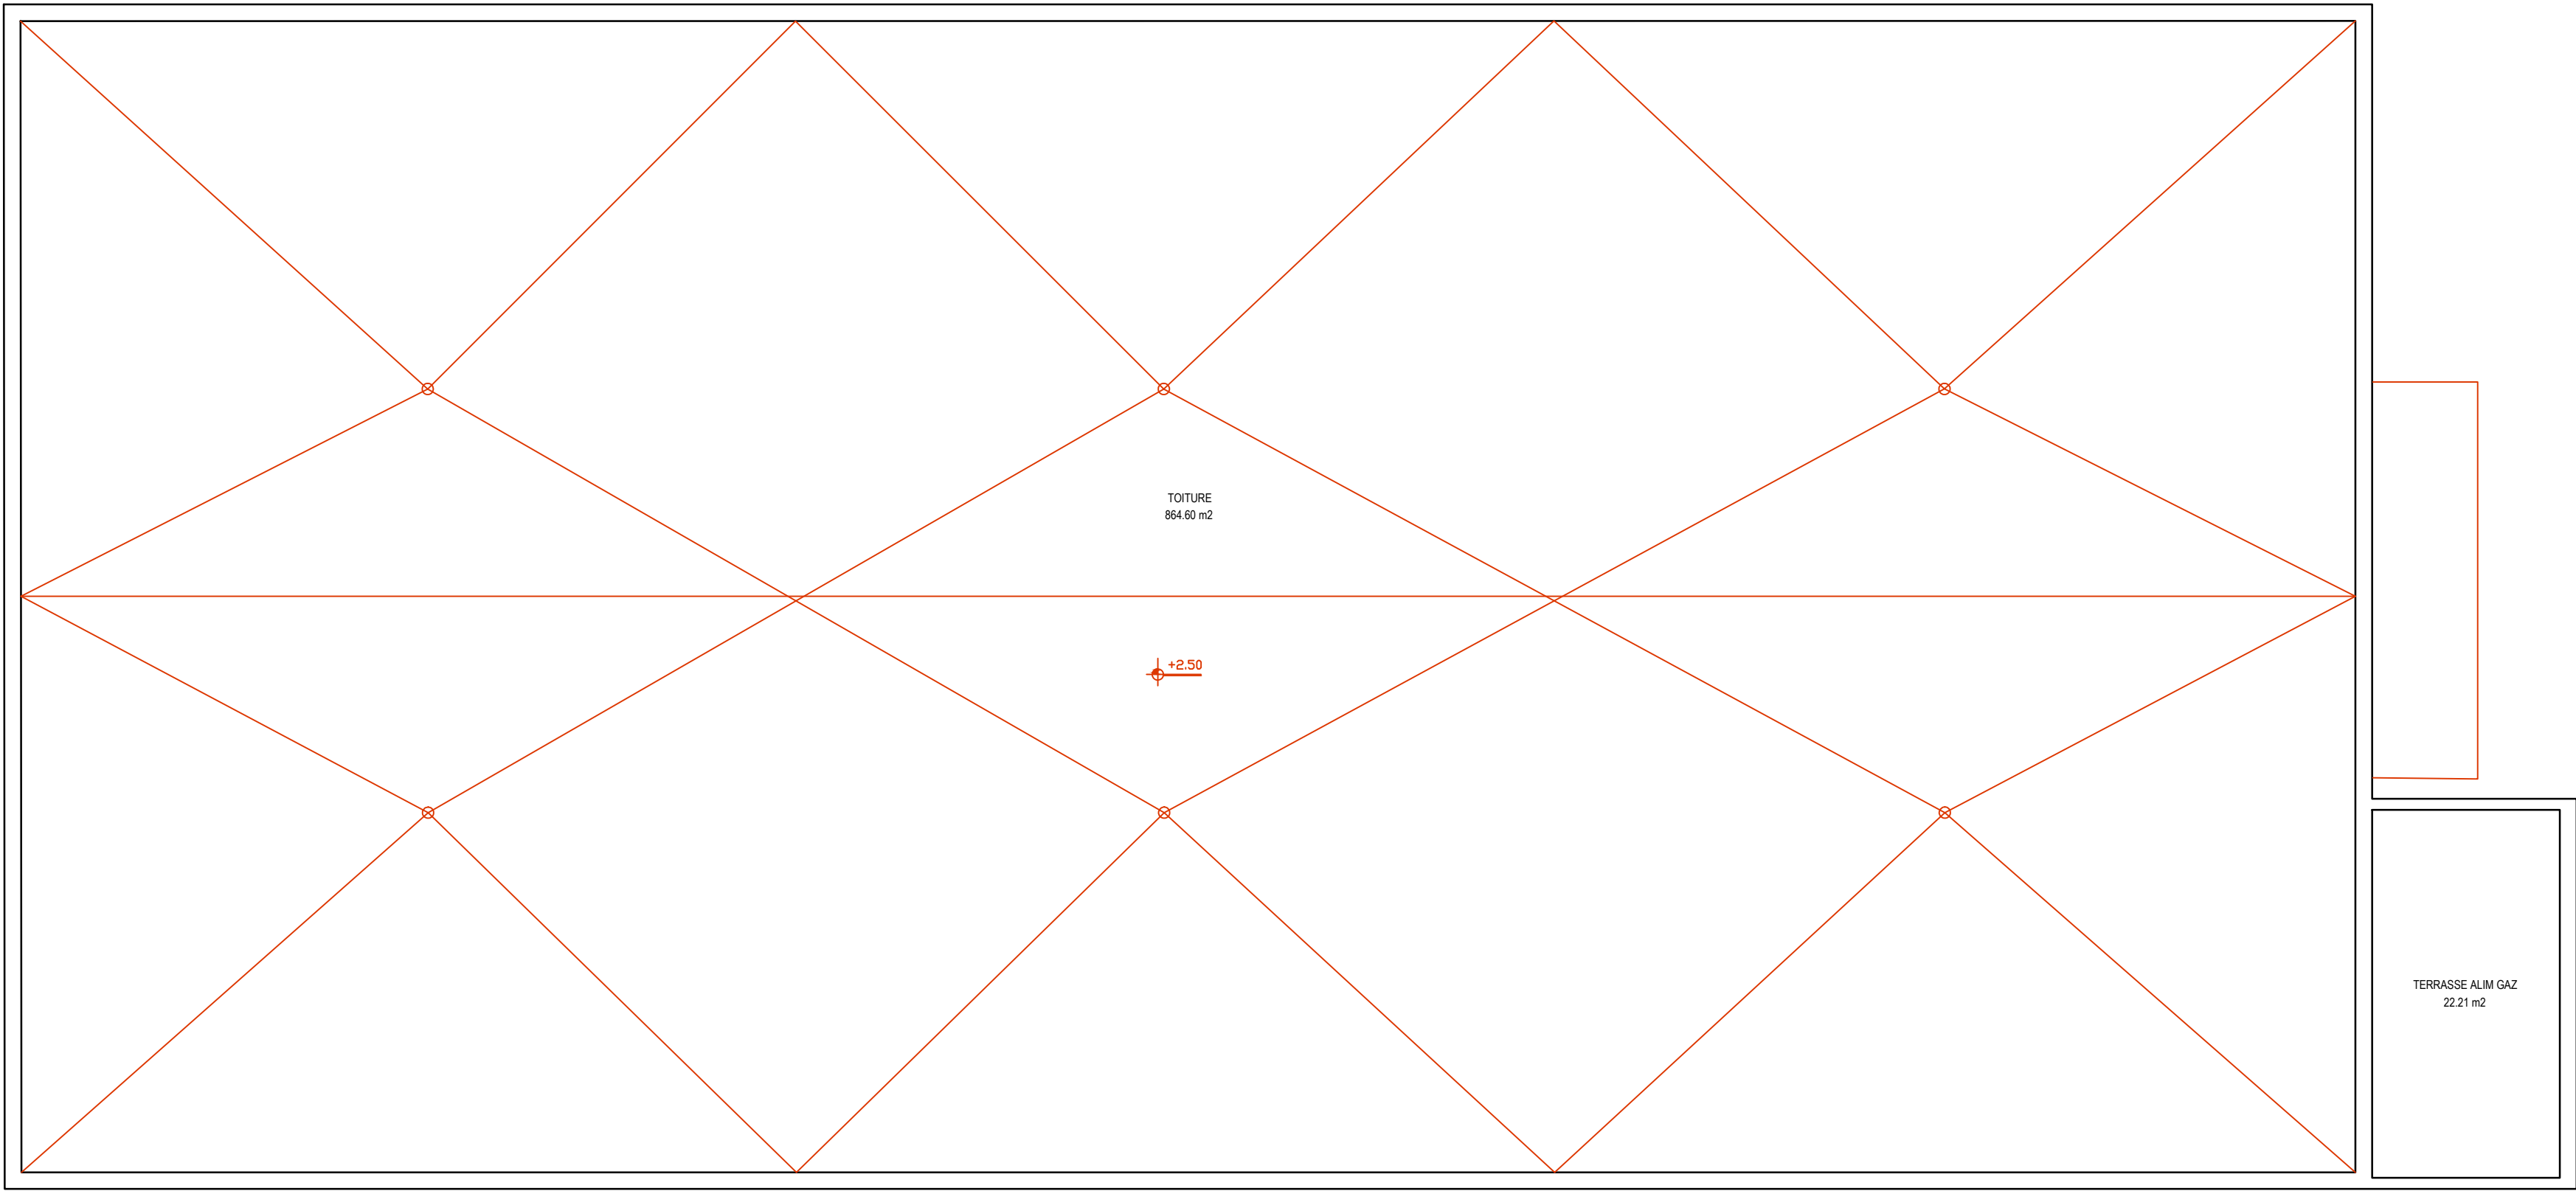

TOITURE

