




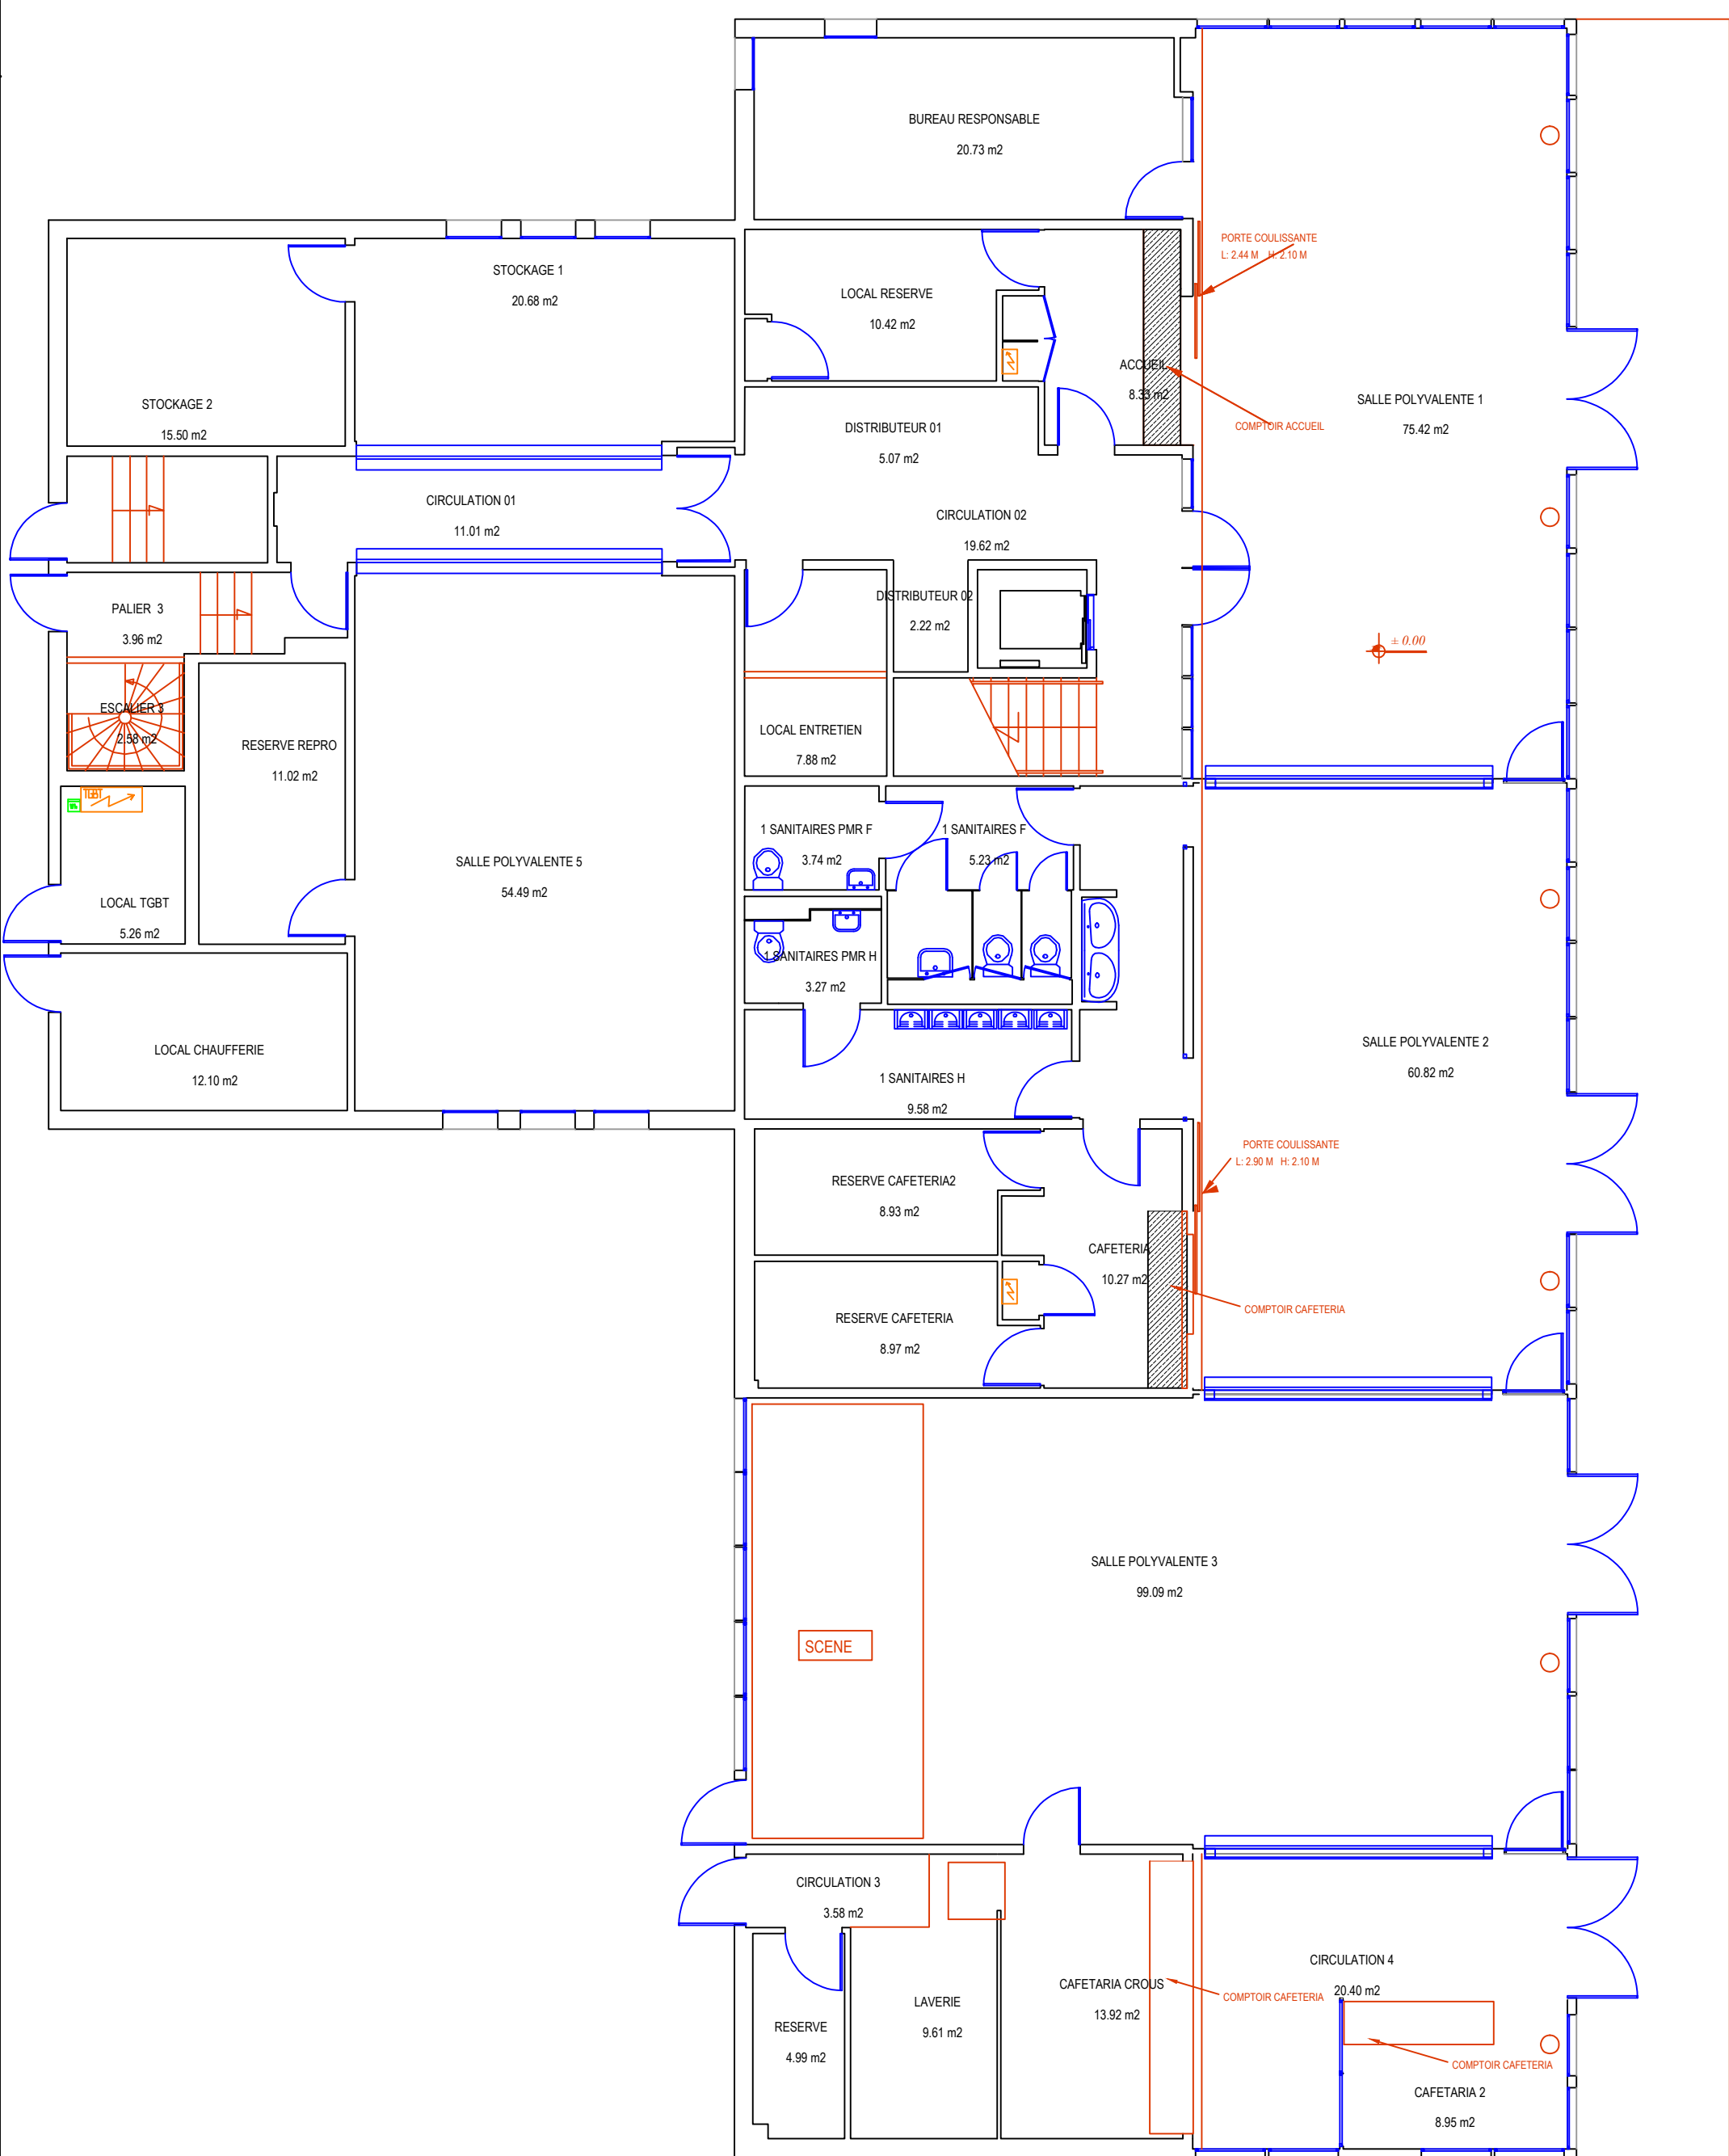


	A12 MAISON DE L'ETUDIANT			
 Université de Lille	Echelle: 1/100ème	Nom Fichier: 1015 - A12 MAISON DE L'ETUDIANT	Date Impression: 16/10/2017	 Université de Lille
	Bâtiment: A12 MDE UNIVERSITE LILLE 1 Sciences et Technologies Cité Scientifique 59655 VILLENEUVE D'ASCQ			
Plan Numéro				
----- 10150		RDC		
Université Lille1 Sciences et technologies Service P.C.E.T Pôle Patrimoine Cité Scientifique 59655 VILLENEUVE D'ASCQ CEDEX Tel: 03 20 43 68 24 Fax: 03 20 33 70 00 Email: matthieu.depin@univ-lille1.fr				

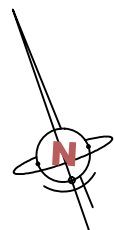

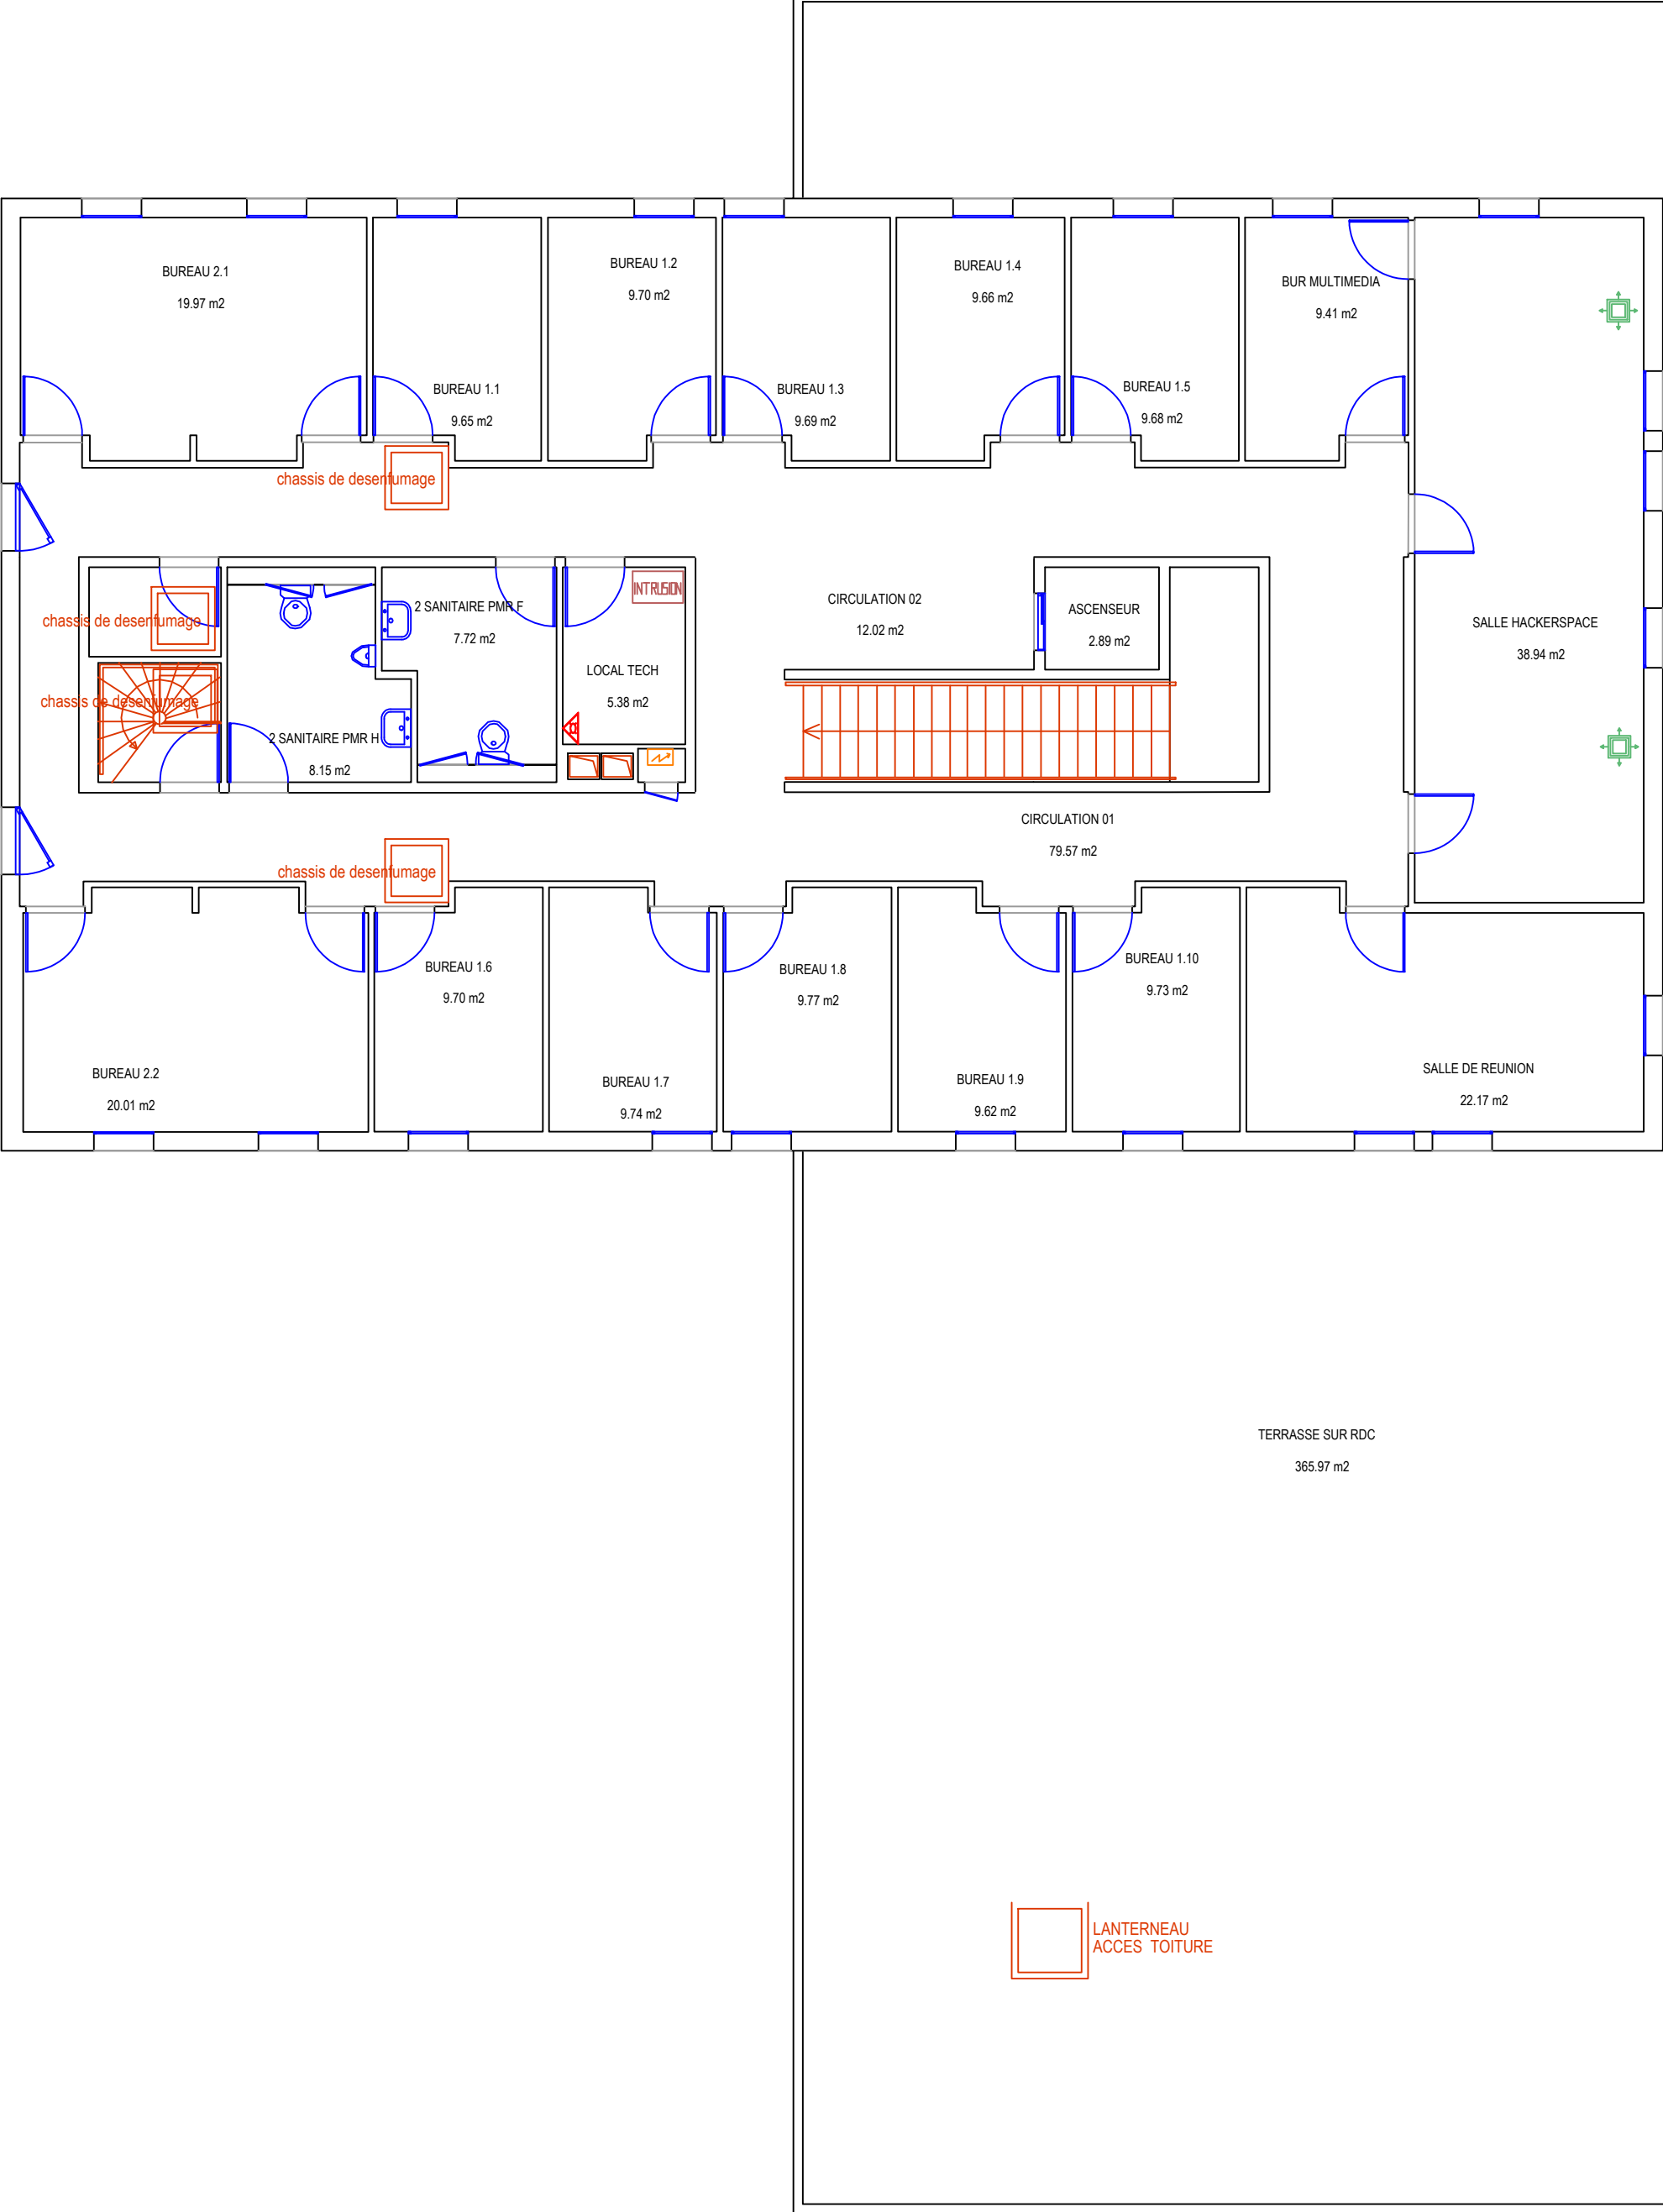

	A12 MAISON DE L'ETUDIANT			
 Université de Lille				 Université de Lille
	Echelle: 1/100ème	Nom Fichier: 1015 - A12 MAISON DE L'ETUDIANT	Date Impression: 16/10/2017	
	Bâtiment: A12 MDE UNIVERSITE LILLE 1 Sciences et Technologies Cité Scientifique 59655 VILLENEUVE D'ASCQ			
Plan Numéro		1er ETAGE		
10151				



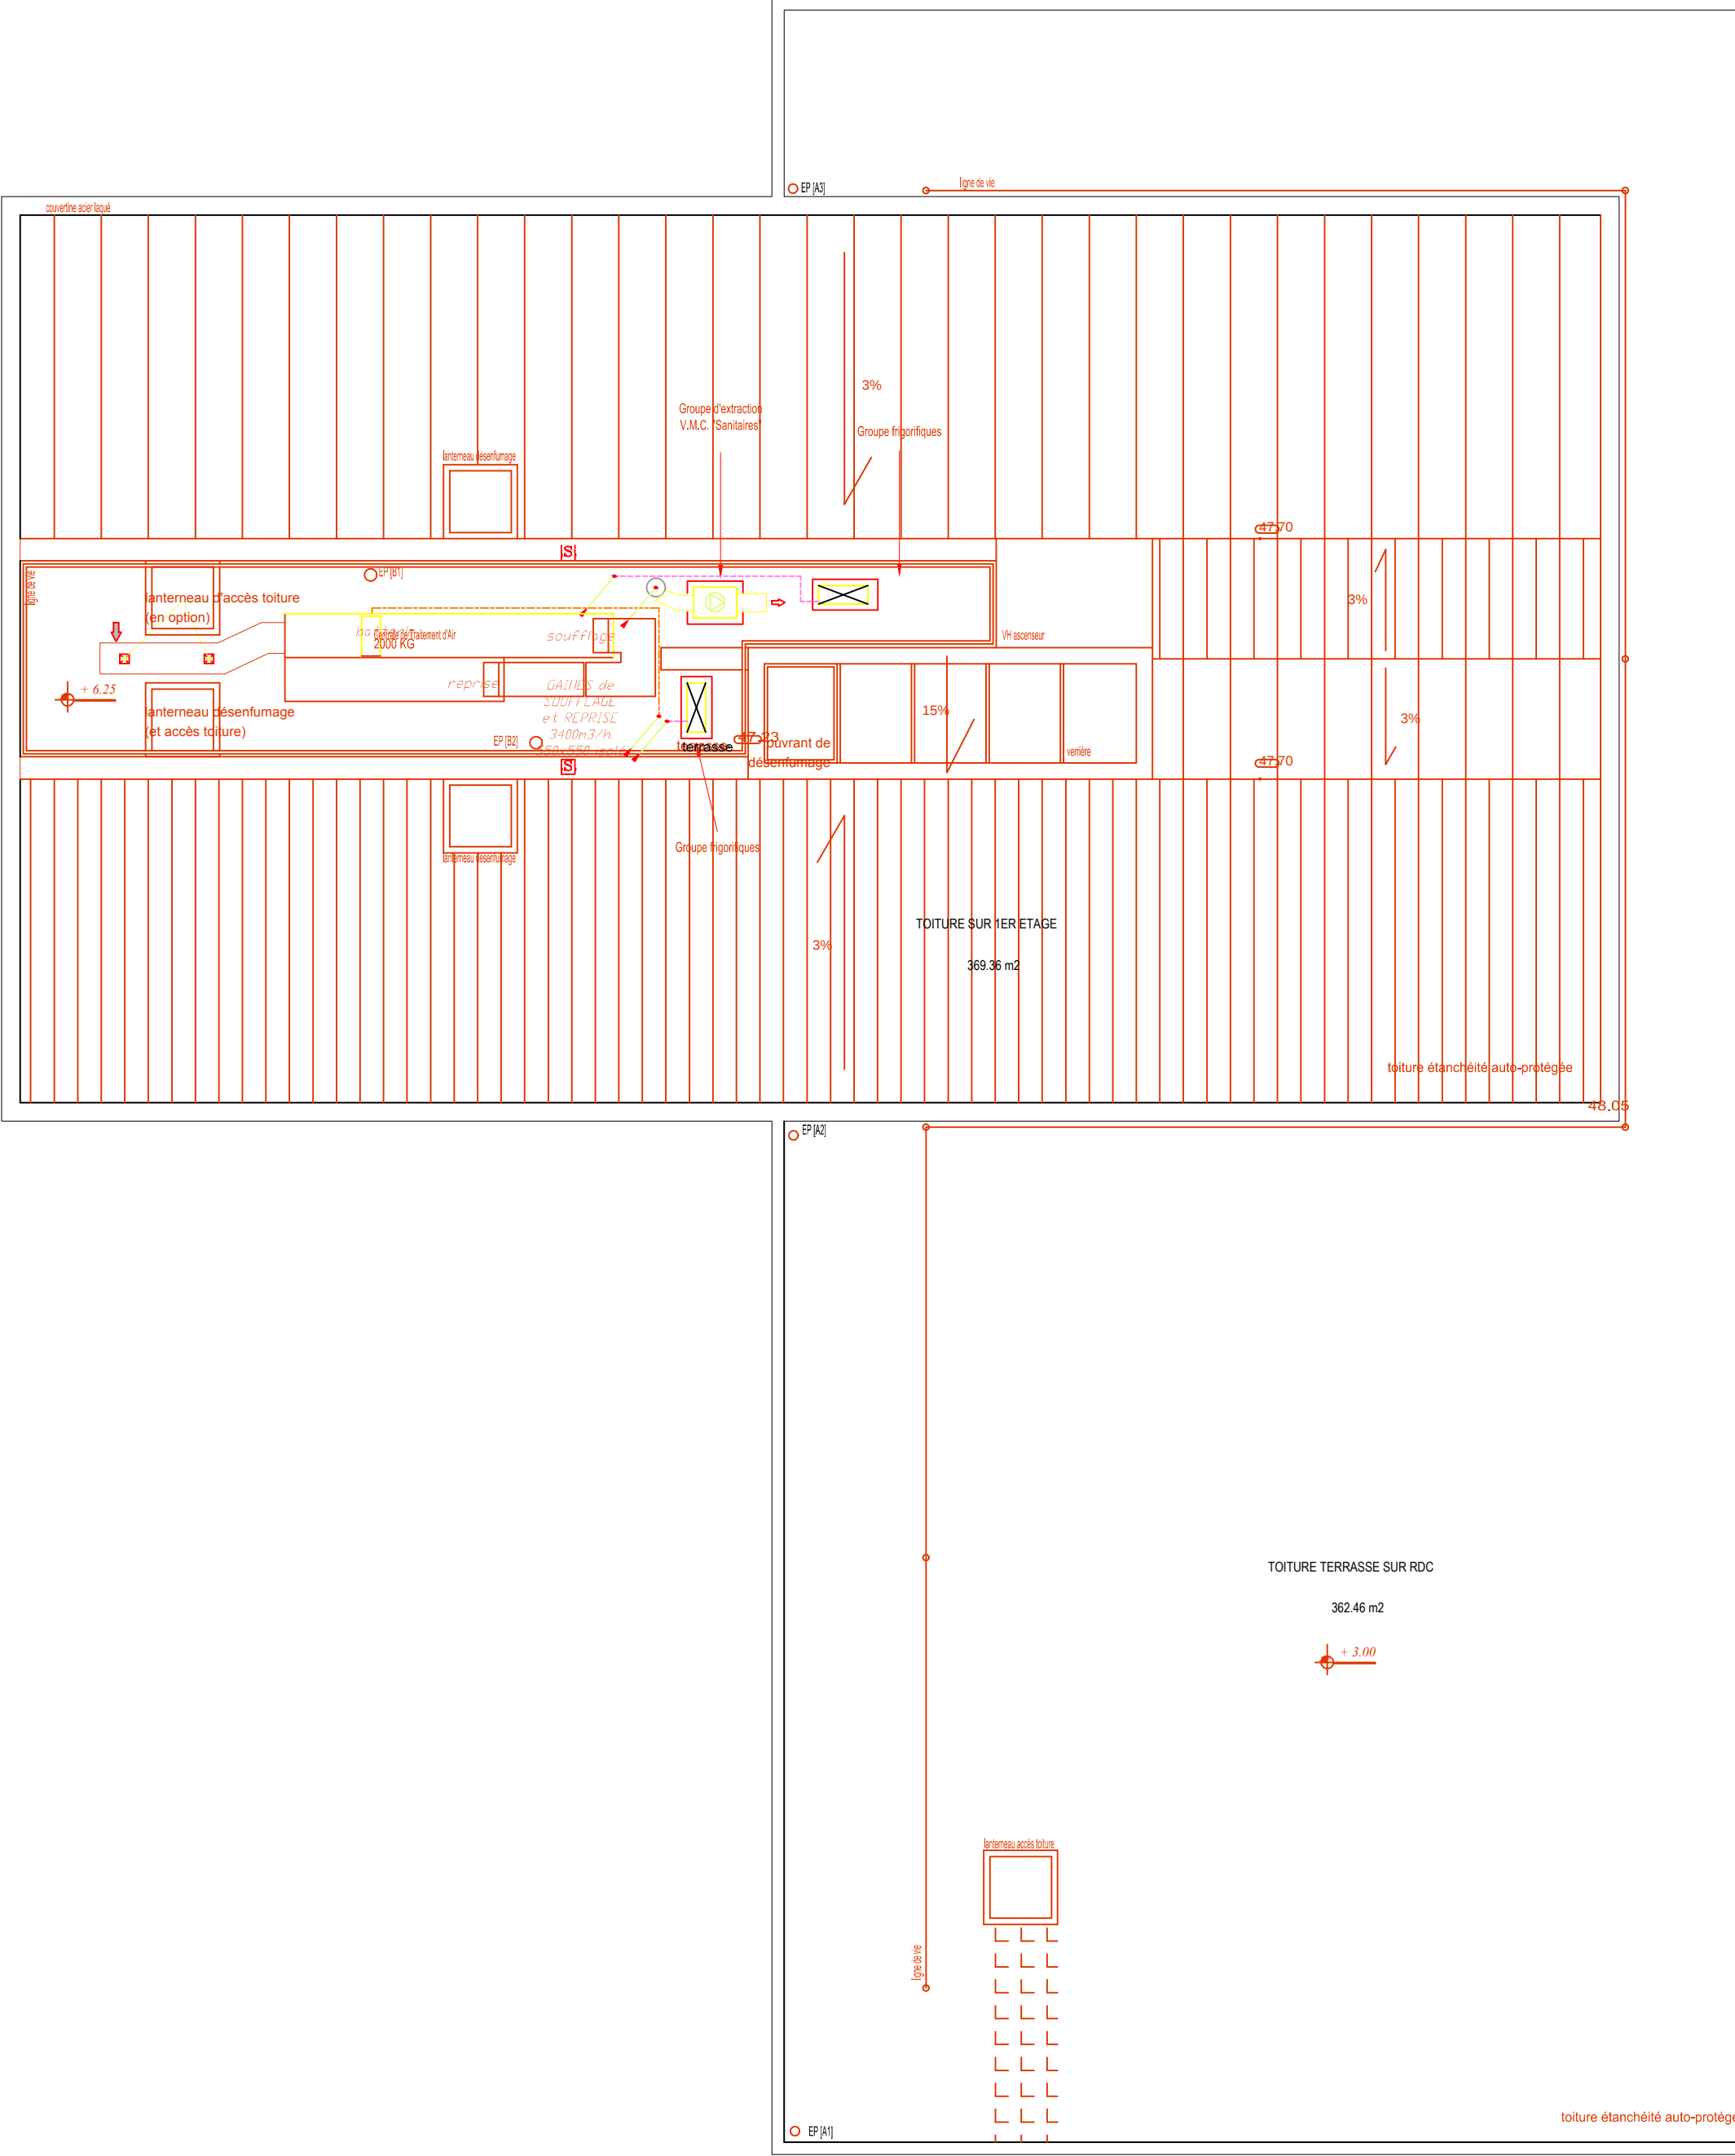

	A12 MAISON DE L'ETUDIANT			
 Université de Lille	Echelle: 1/100ème	Nom Fichier: 1015 - A12 MAISON DE L'ETUDIANT	Date Impression: 16/10/2017	 Université de Lille
	Bâtiment: A12 MDE UNIVERSITE LILLE 1 Sciences et Technologies Cité Scientifique 59655 VILLENEUVE D'ASCQ			
Plan Numéro		TOITURE		
10152				
Université Lille1 Sciences et technologies Service P.C.E.T Pôle Patrimoine Cité Scientifique 59655 VILLENEUVE D'ASCQ CEDEX Tel: 03 20 43 68 24 Fax: 03 20 33 70 00 Email: matthieu.depin@univ-lille1.fr				

