



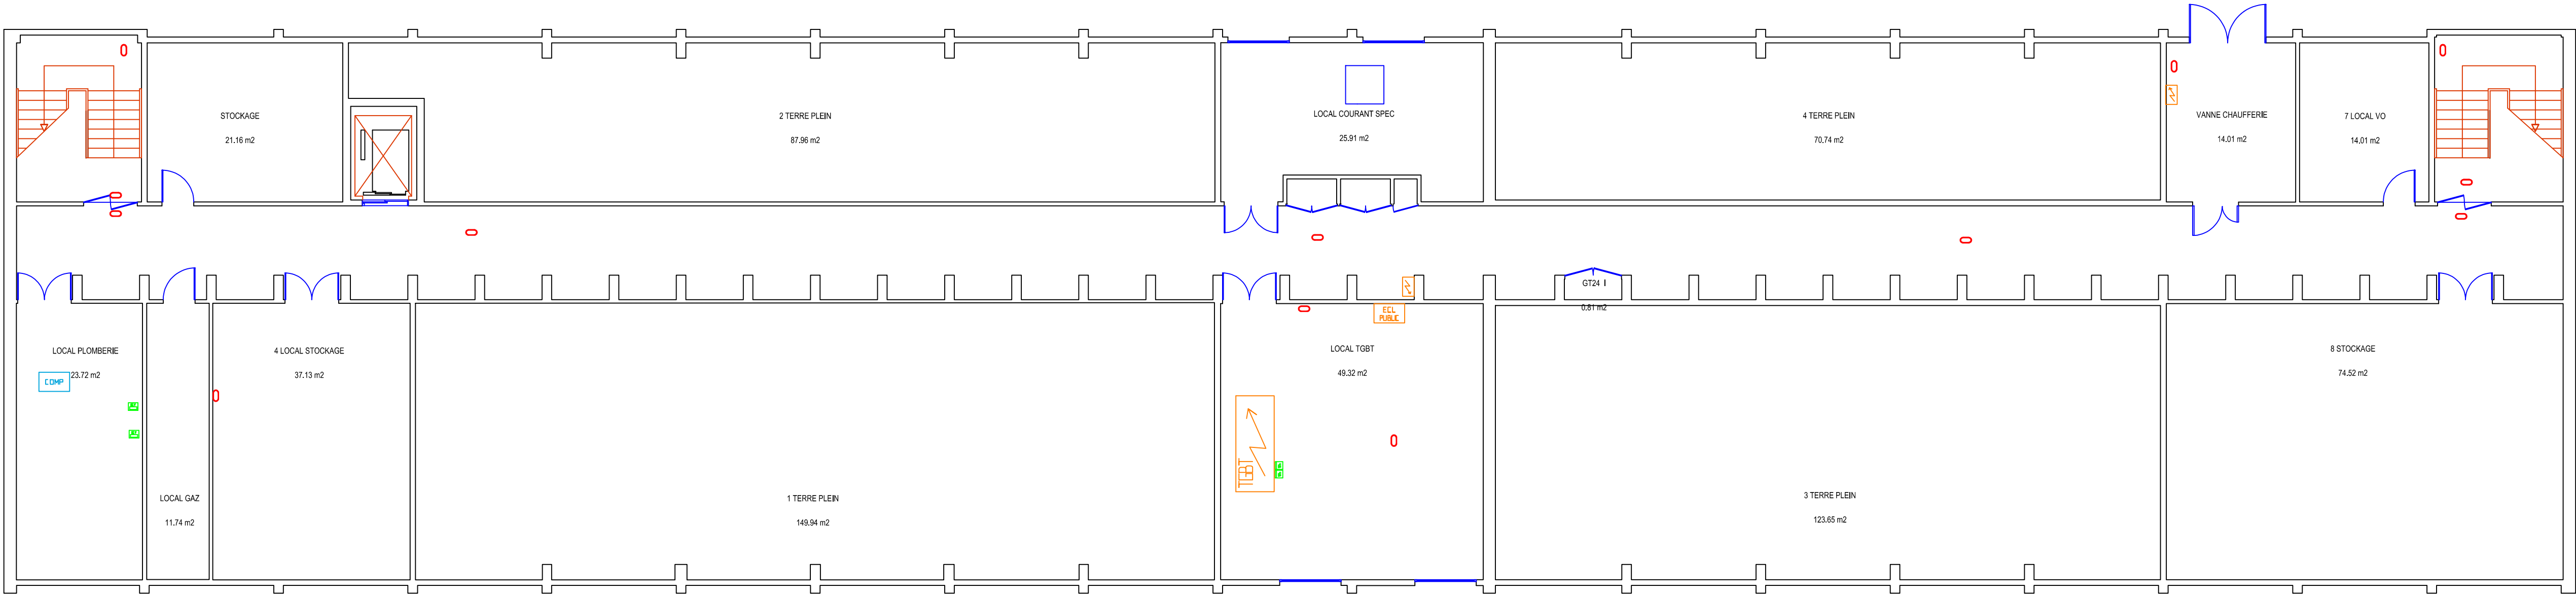


		P2			
 Université de Lille	Echelle: 1/100ème		Nom Fichier: 1072 - P2		Date Impression: 06/03/2018
	Bâtiment: P2		UNIVERSITE LILLE 1 Sciences et Technologies Cité Scientifique 59655 VILLENEUVE D'ASCQ		
Plan Numéro		PLAN DE SOUS-SOL			
10729					
Université Lille1 Sciences et technologies Service P.C.E.T Pôle Patrimoine Cité Scientifique 59655 VILLENEUVE D'ASCQ CEDEX Tel: 03 20 43 68 24 Fax: 03 20 33 70 00  Email: matthieu.depin@univ-lille1.fr					




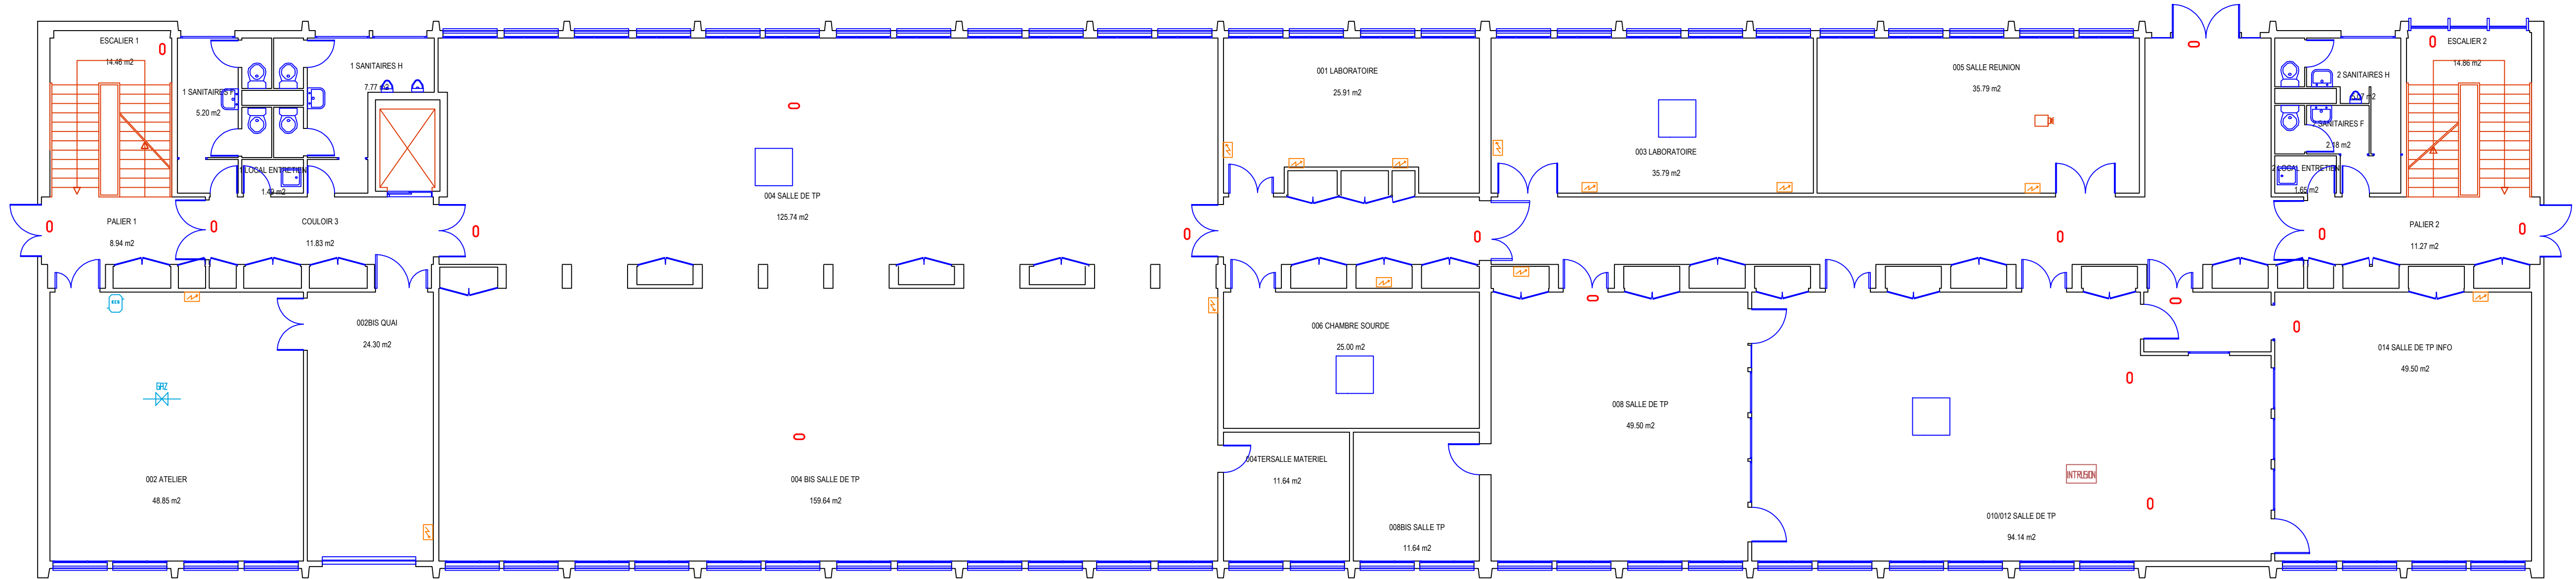


		P2			
 Université de Lille				 Université de Lille	
Echelle: 1/100ème		Nom Fichier: 1072 - P2		Date Impression: 06/03/2018	
Bâtiment: P2		UNIVERSITE LILLE 1 Sciences et Technologies Cité Scientifique 59655 VILLENEUVE D'ASCQ			
Plan Numéro		PLAN DE RDC			
10720					
Université Lille1 Sciences et technologies Service P.C.E.T Pôle Patrimoine Cité Scientifique 59655 VILLENEUVE D'ASCQ CEDEX Tel: 03 20 43 68 24 Fax: 03 20 33 70 00  Email: matthieu.depin@univ-lille1.fr					

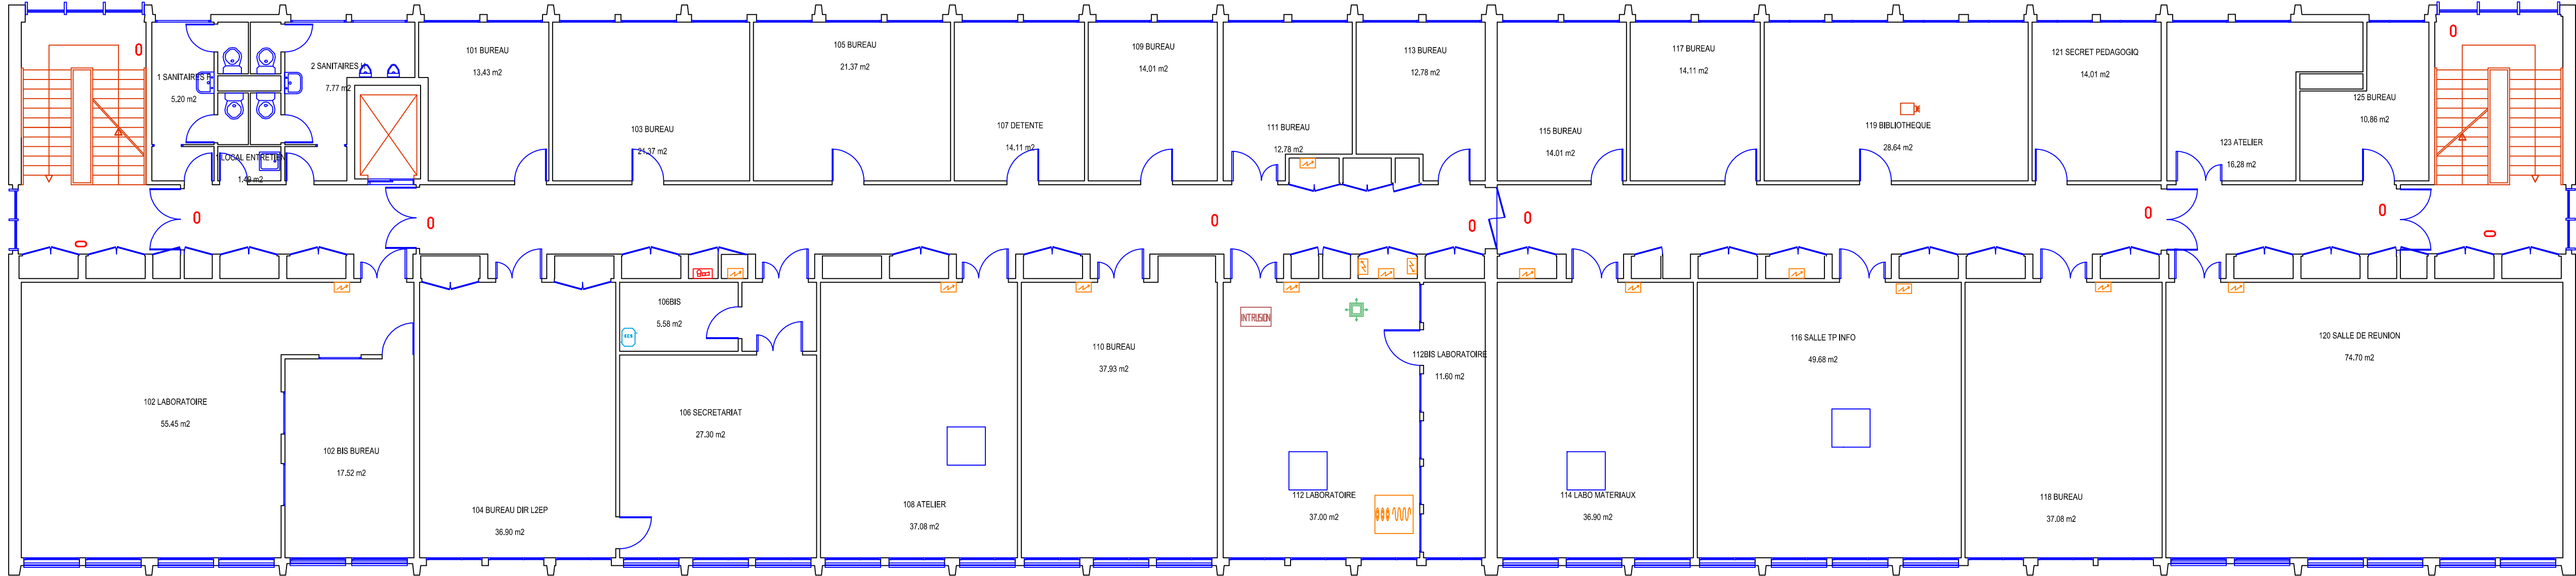

		P2			
 Université de Lille		Echelle: 1/100ème		Nom Fichier: 1072 - P2	
		Date Impression: 06/03/2018			
		Bâtiment: P2		UNIVERSITE LILLE 1 Sciences et Technologies Cité Scientifique 59655 VILLENEUVE D'ASCQ	
Plan Numéro		PLAN DE 1ER ETAGE			
10721					
Université Lille1 Sciences et technologies Service P.C.E.T Pôle Patrimoine Cité Scientifique 59655 VILLENEUVE D'ASCQ CEDEX					
Tel: 03 20 43 68 24 Fax: 03 20 33 70 00  Email: matthieu.depin@univ-lille1.fr					

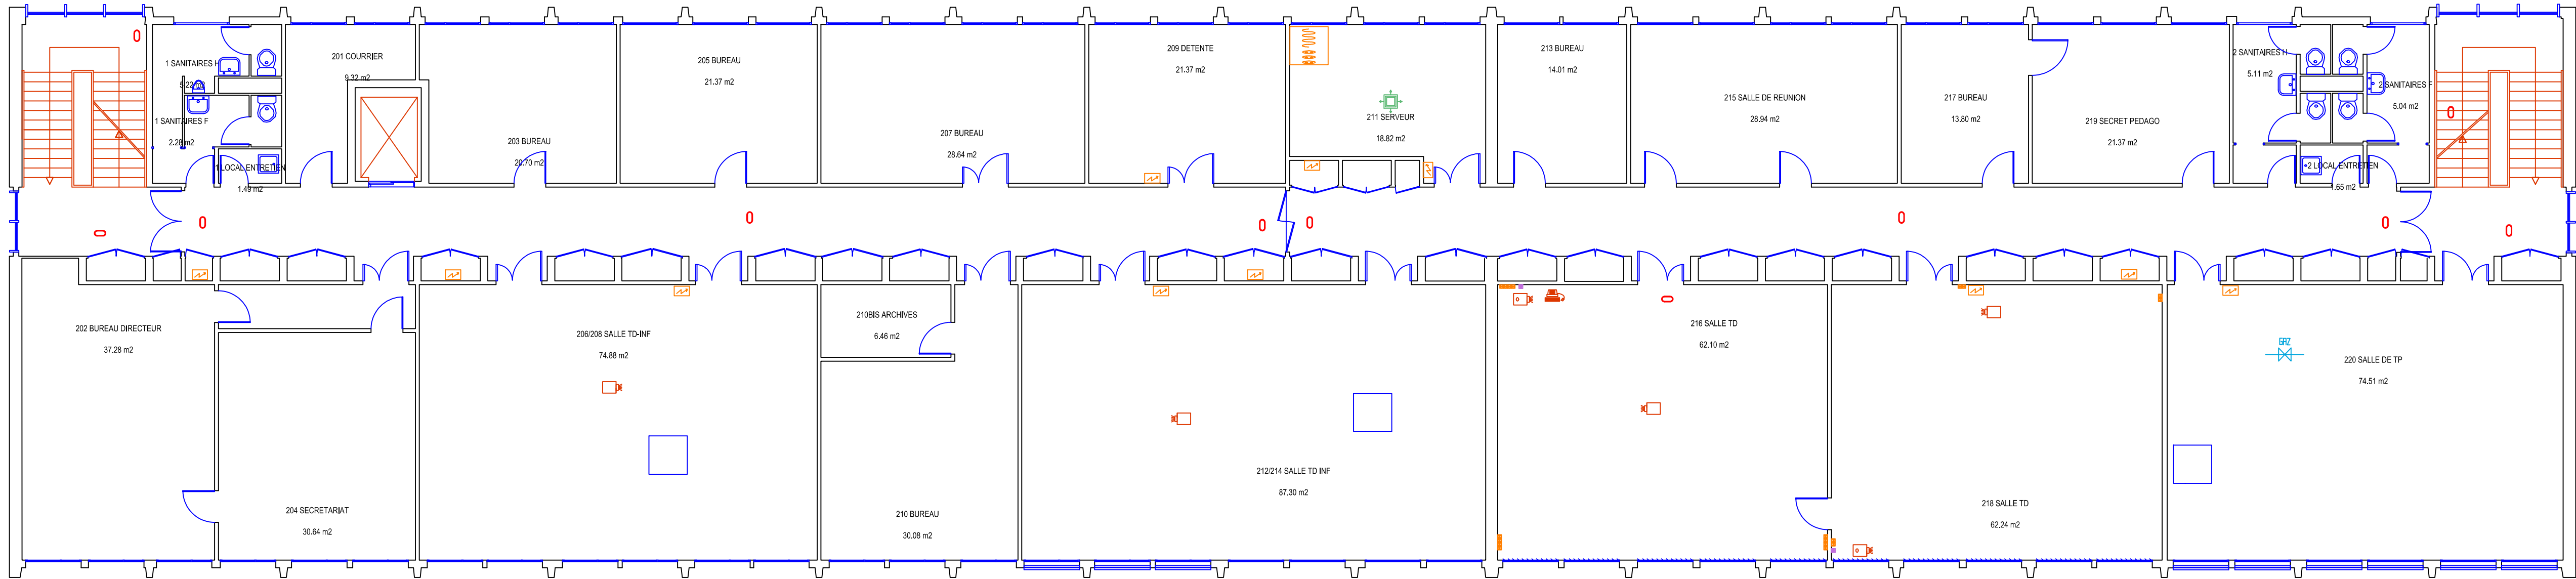


		P2			
 Université de Lille	Echelle: 1/100ème		Nom Fichier: 1072 - P2		Date Impression: 06/03/2018
	Bâtiment: P2		UNIVERSITE LILLE 1 Sciences et Technologies Cité Scientifique 59655 VILLENEUVE D'ASCQ		
Plan Numéro		PLAN DE			
10722		2EME ETAGE			
Université Lille1 Sciences et technologies Service P.C.E.T Pôle Patrimoine Cité Scientifique 59655 VILLENEUVE D'ASCQ CEDEX					
Tel: 03 20 43 68 24 Fax: 03 20 33 70 00  Email: matthieu.depin@univ-lille1.fr					

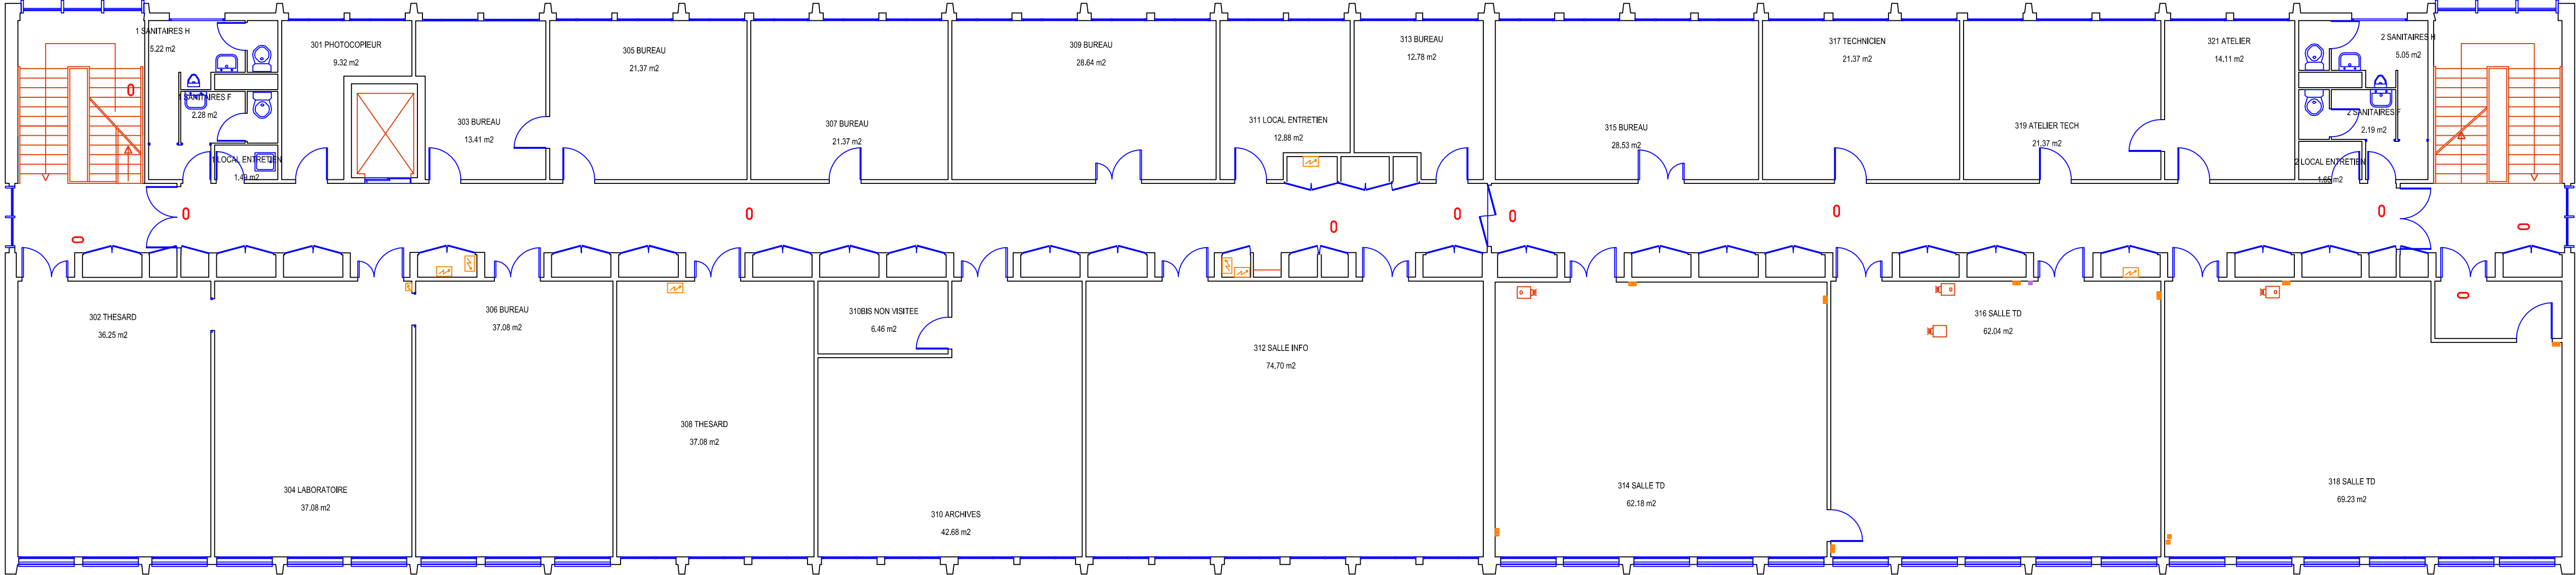


		P2			
 Université de Lille	Echelle: 1/100ème		Nom Fichier: 1072 - P2		Date Impression: 06/03/2018
	Bâtiment: P2		UNIVERSITE LILLE 1 Sciences et Technologies Cité Scientifique 59655 VILLENEUVE D'ASCQ		
Plan Numéro		PLAN DE			
10723		3EME ETAGE			
Université Lille1 Sciences et technologies Service P.C.E.T Pôle Patrimoine Cité Scientifique 59655 VILLENEUVE D'ASCQ CEDEX Tel: 03 20 43 68 24 Fax: 03 20 33 70 00  Email: matthieu.depin@univ-lille1.fr					



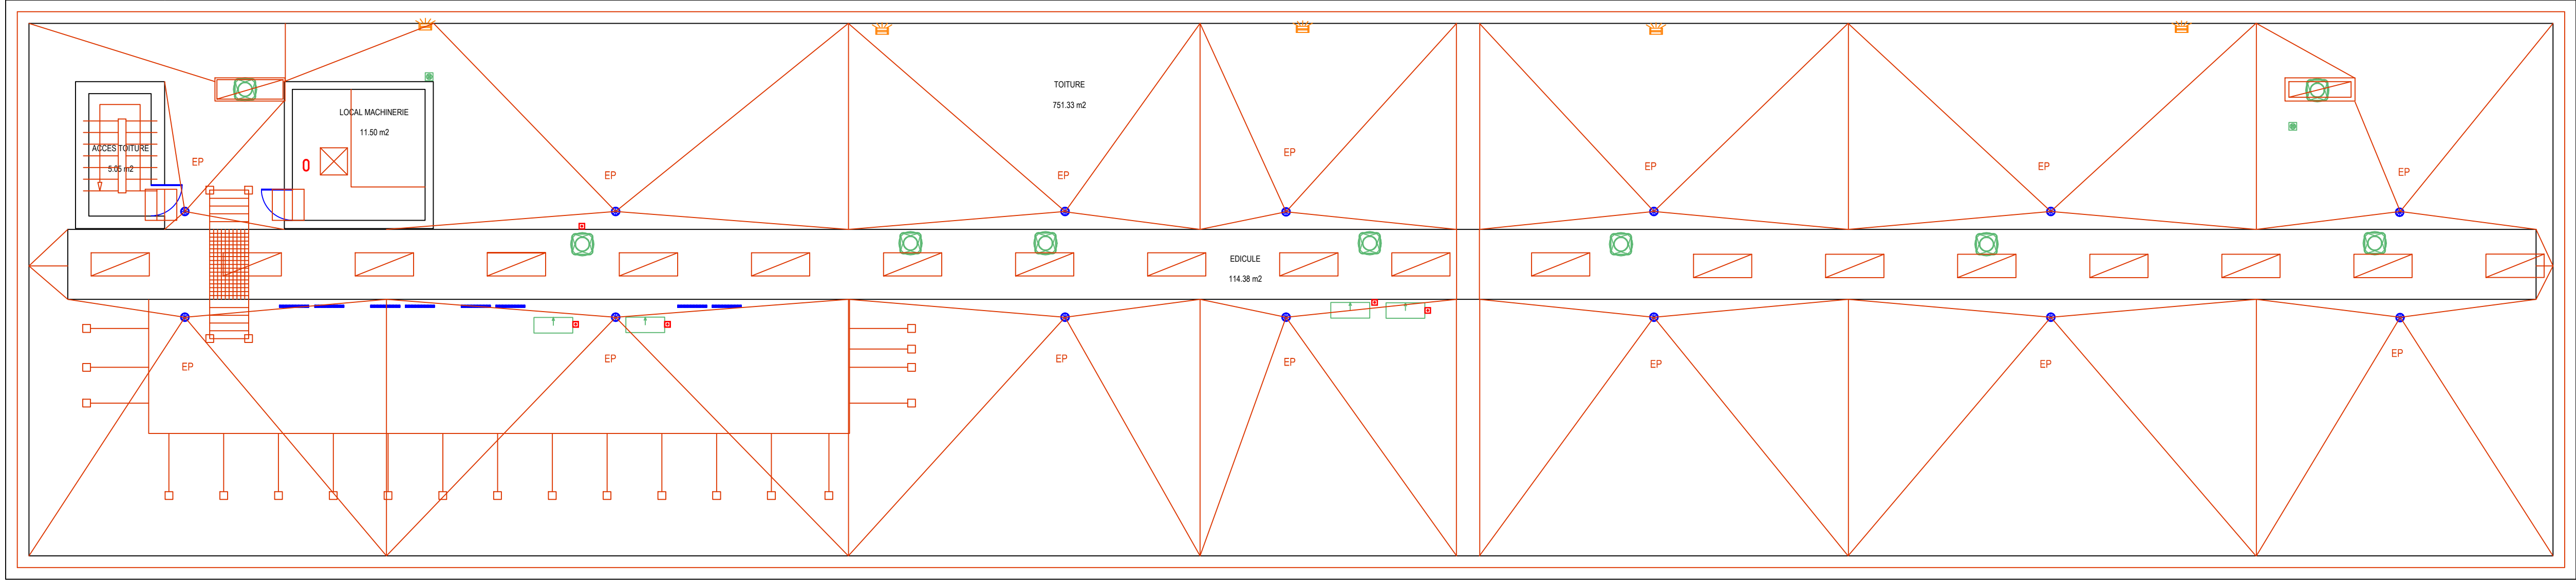

		P2			
 Université de Lille				 Université de Lille	
Echelle: 1/100ème		Nom Fichier: 1072 - P2		Date Impression: 06/03/2018	
Bâtiment: P2		UNIVERSITE LILLE 1 Sciences et Technologies Cité Scientifique 59655 VILLENEUVE D'ASCQ			
Plan Numéro		PLAN DE 4EME ETAGE			
10724					
Université Lille1 Sciences et technologies Service P.C.E.T Pôle Patrimoine Cité Scientifique 59655 VILLENEUVE D'ASCQ CEDEX Tel: 03 20 43 68 24 Fax: 03 20 33 70 00  Email: matthieu.depin@univ-lille1.fr					

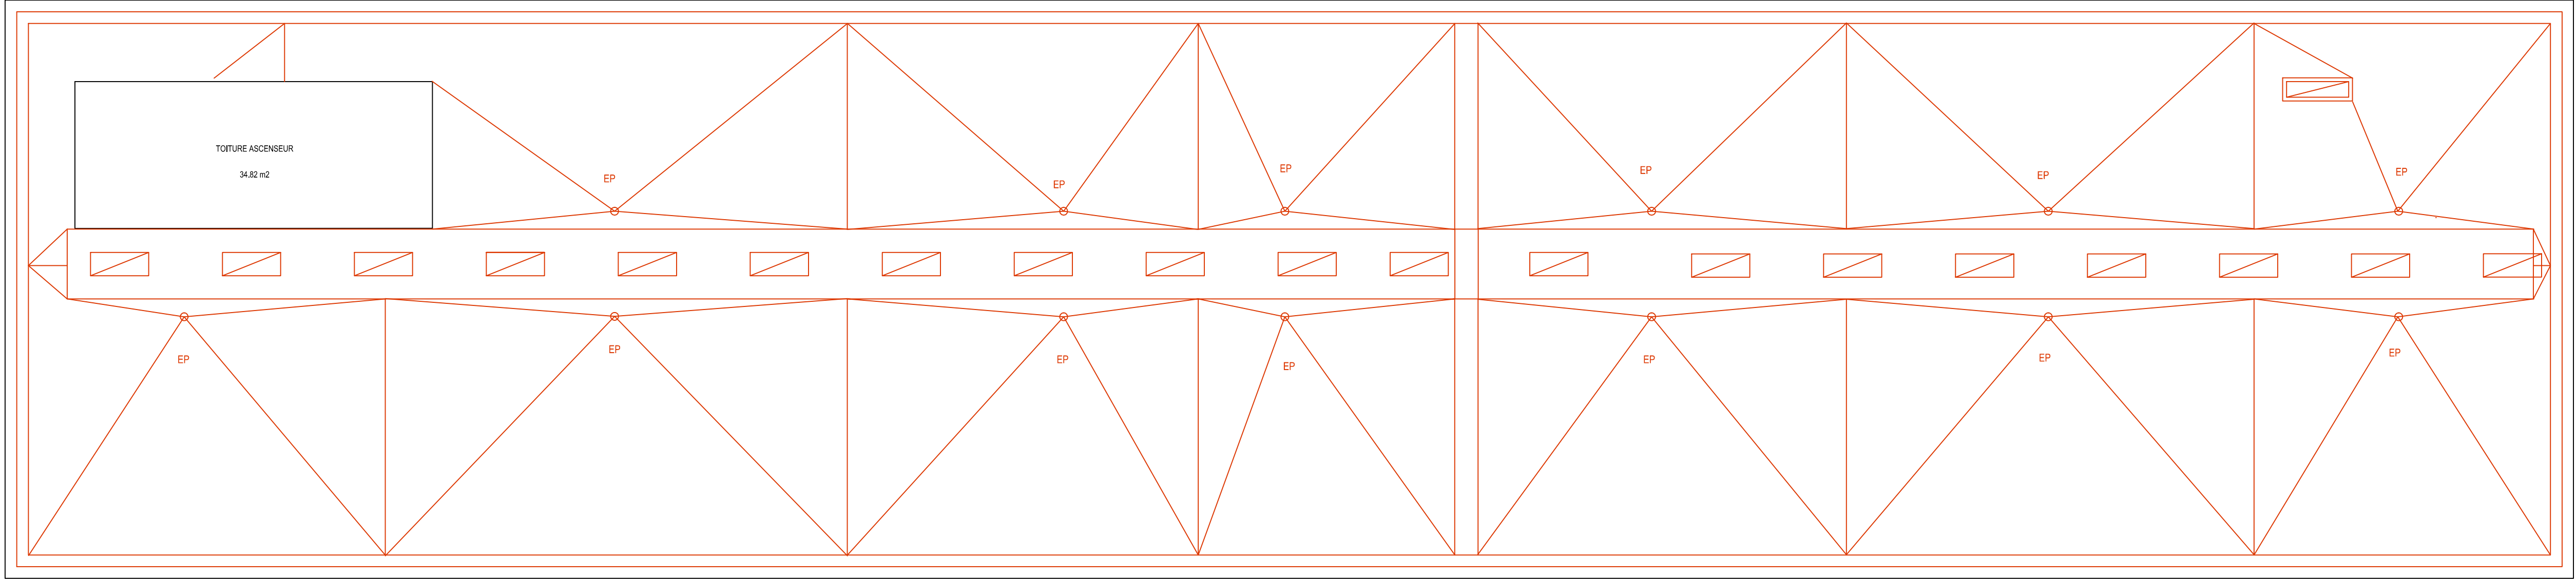

		P2			
 Université de Lille		Echelle: 1/100ème		Nom Fichier: 1072 - P2	
		Date Impression: 06/03/2018		 Université de Lille	
		Bâtiment: P2		UNIVERSITE LILLE 1 Sciences et Technologies Cité Scientifique 59655 VILLENEUVE D'ASCQ	
Plan Numéro		PLAN DE TOITURE			
10725					
Université Lille1 Sciences et technologies Service P.C.E.T Pôle Patrimoine Cité Scientifique 59655 VILLENEUVE D'ASCQ CEDEX Tel: 03 20 43 68 24 Fax: 03 20 33 70 00  Email: matthieu.depin@univ-lille1.fr					

