




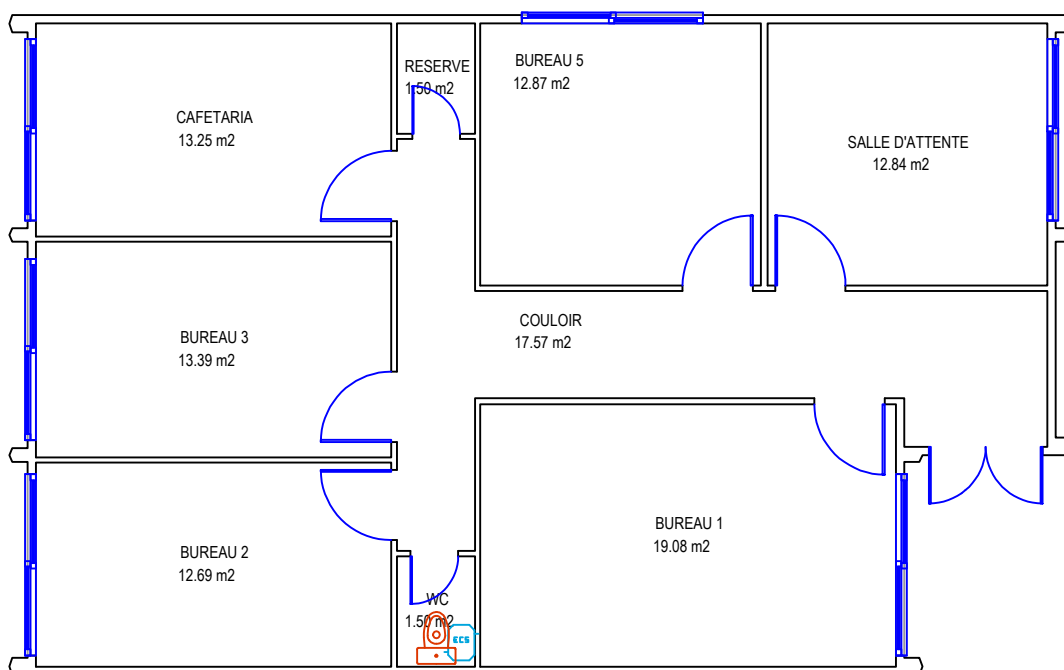

		SH4 RI				
 Université de Lille		Echelle: 1/100ème		Nom Fichier: 1083 - SH4 RI		
		Bâtiment: SH4 RI		Date Impression: 21/09/2017		
		UNIVERSITE LILLE 1 Sciences et Technologies Cité Scientifique 59655 VILLENEUVE D'ASCQ				
Plan Numéro		PLAN du RDC				
10830						
Université Lille1 Sciences et technologies Service P.C.E.T Pôle Patrimoine Cité Scientifique 59655 VILLENEUVE D'ASCQ CEDEX Tel: 03 20 43 68 24 Fax: 03 20 33 70 00 Email: matthieu.depin@univ-lille1.fr						

 


	SH4 RI			
 Université de Lille	Echelle: 1/100ème	Nom Fichier: 1083 - SH4 RI	Date Impression: 21/09/2017	 Université de Lille
	Bâtiment: SH4 RI			

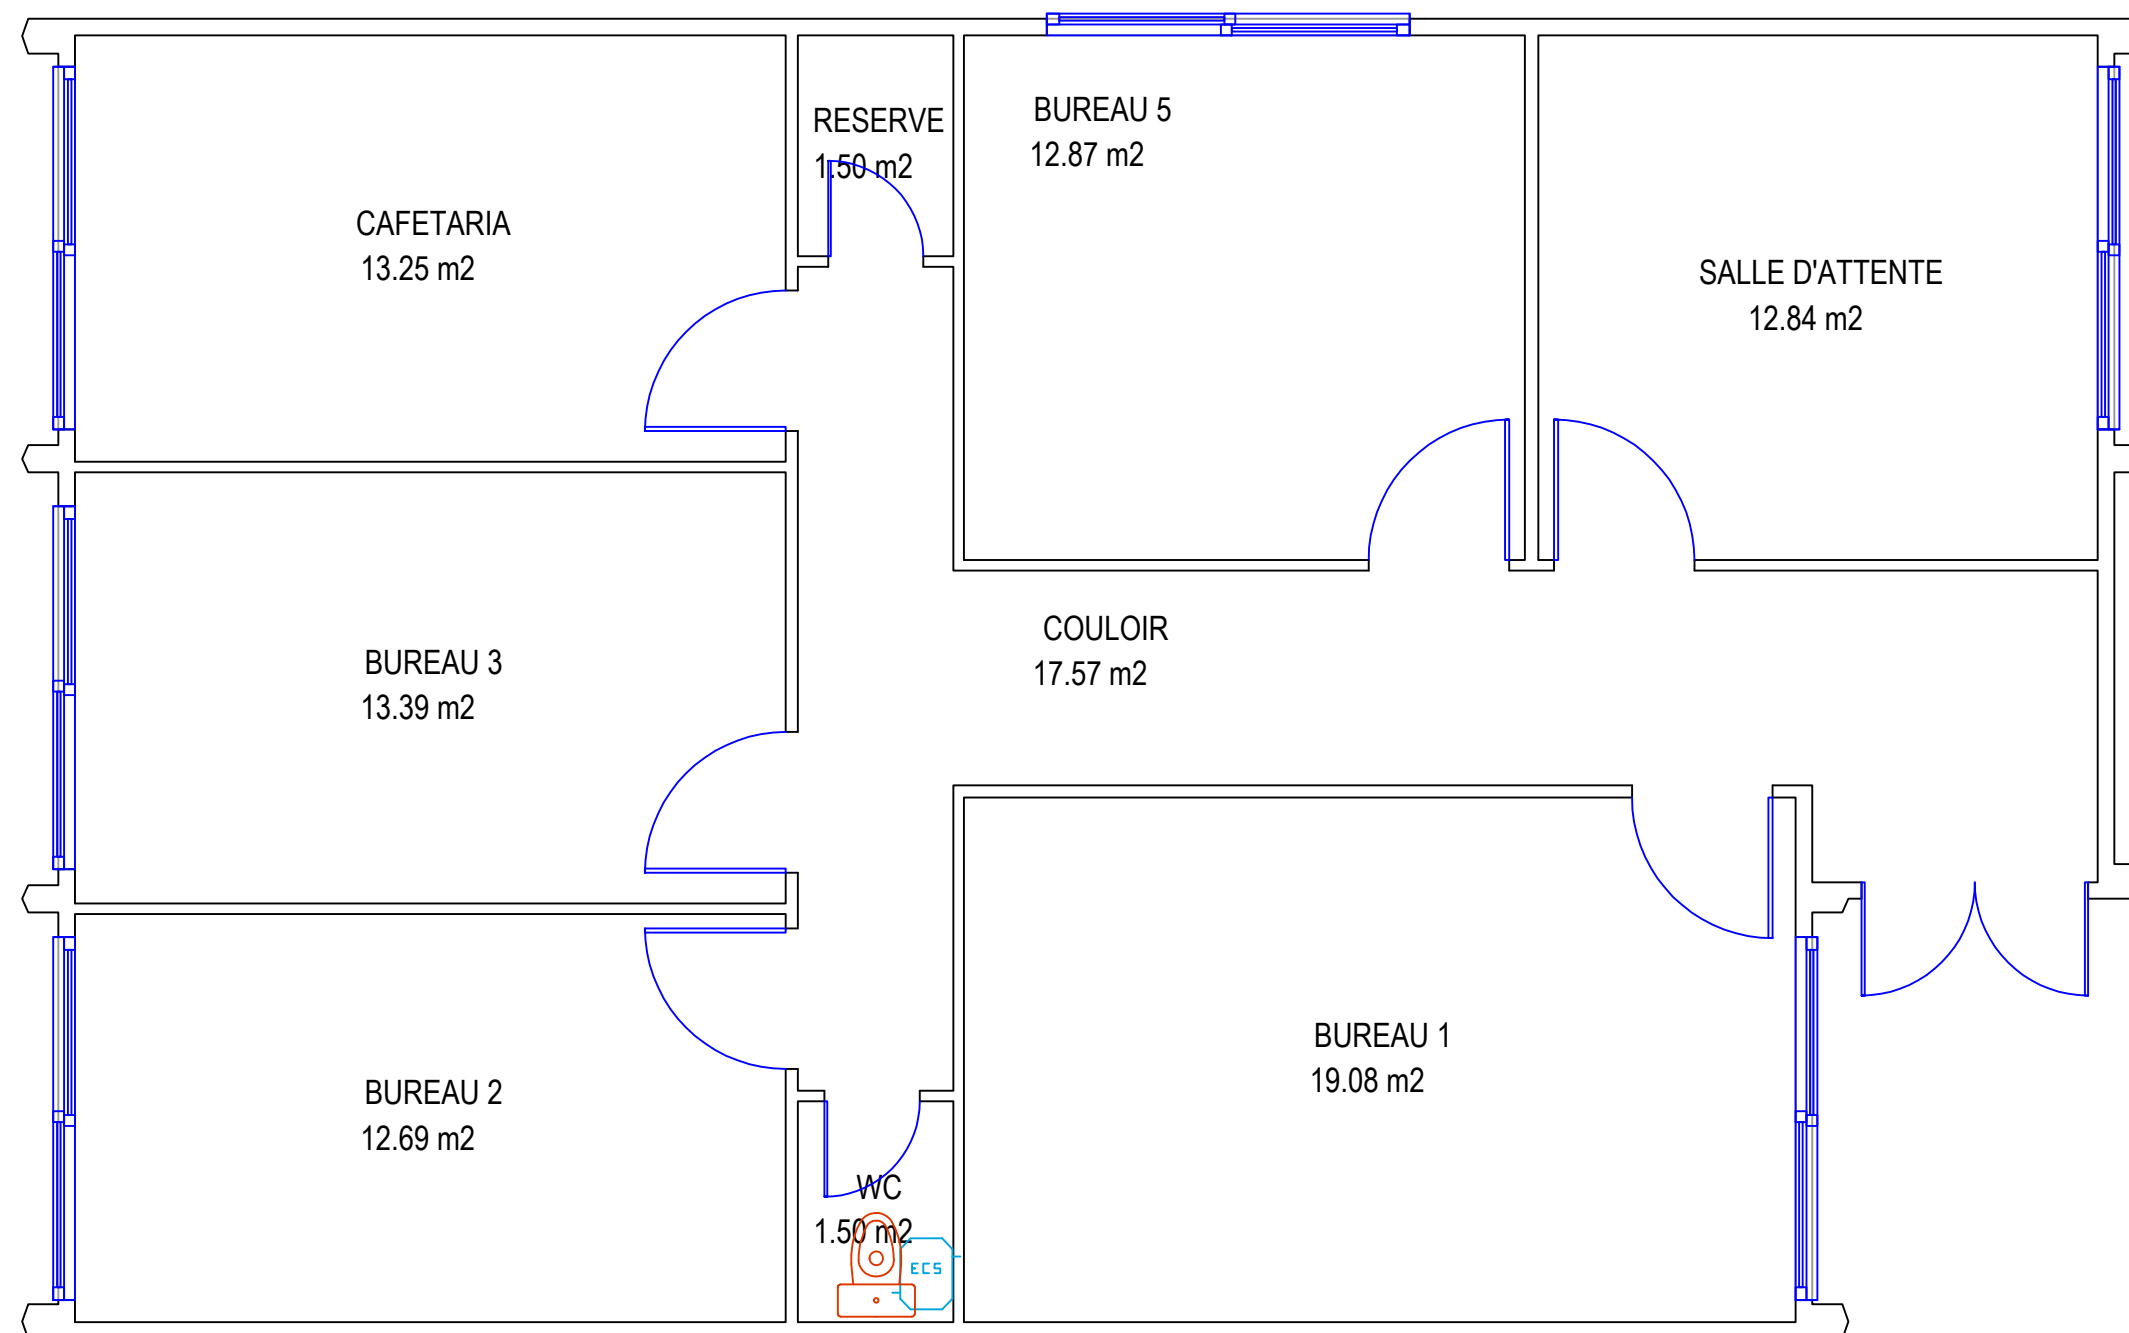

		SH4 RI					
 Université de Lille		Echelle: 1/50ème		Nom Fichier: 1083 - SH4 RI			
		Bâtiment: SH4 RI		Date Impression: 21/09/2017			
		UNIVERSITE LILLE 1 Sciences et Technologies Cité Scientifique 59655 VILLENEUVE D'ASCQ				 Université de Lille	
Plan Numéro		PLAN DU RDC					

10830							
Université Lille1 Sciences et technologies Service P.C.E.T Pôle Patrimoine Cité Scientifique 59655 VILLENEUVE D'ASCQ CEDEX							
Tel: 03 20 43 68 24 Fax: 03 20 33 70 00 Email: matthieu.depin@univ-lille1.fr							



 

		SH4 RI		 Université de Lille	
 Université de Lille		Echelle: 1/50ème	Nom Fichier: 1083 - SH4 RI		Date Impression: 21/09/2017
		Bâtiment: SH4 RI			

