

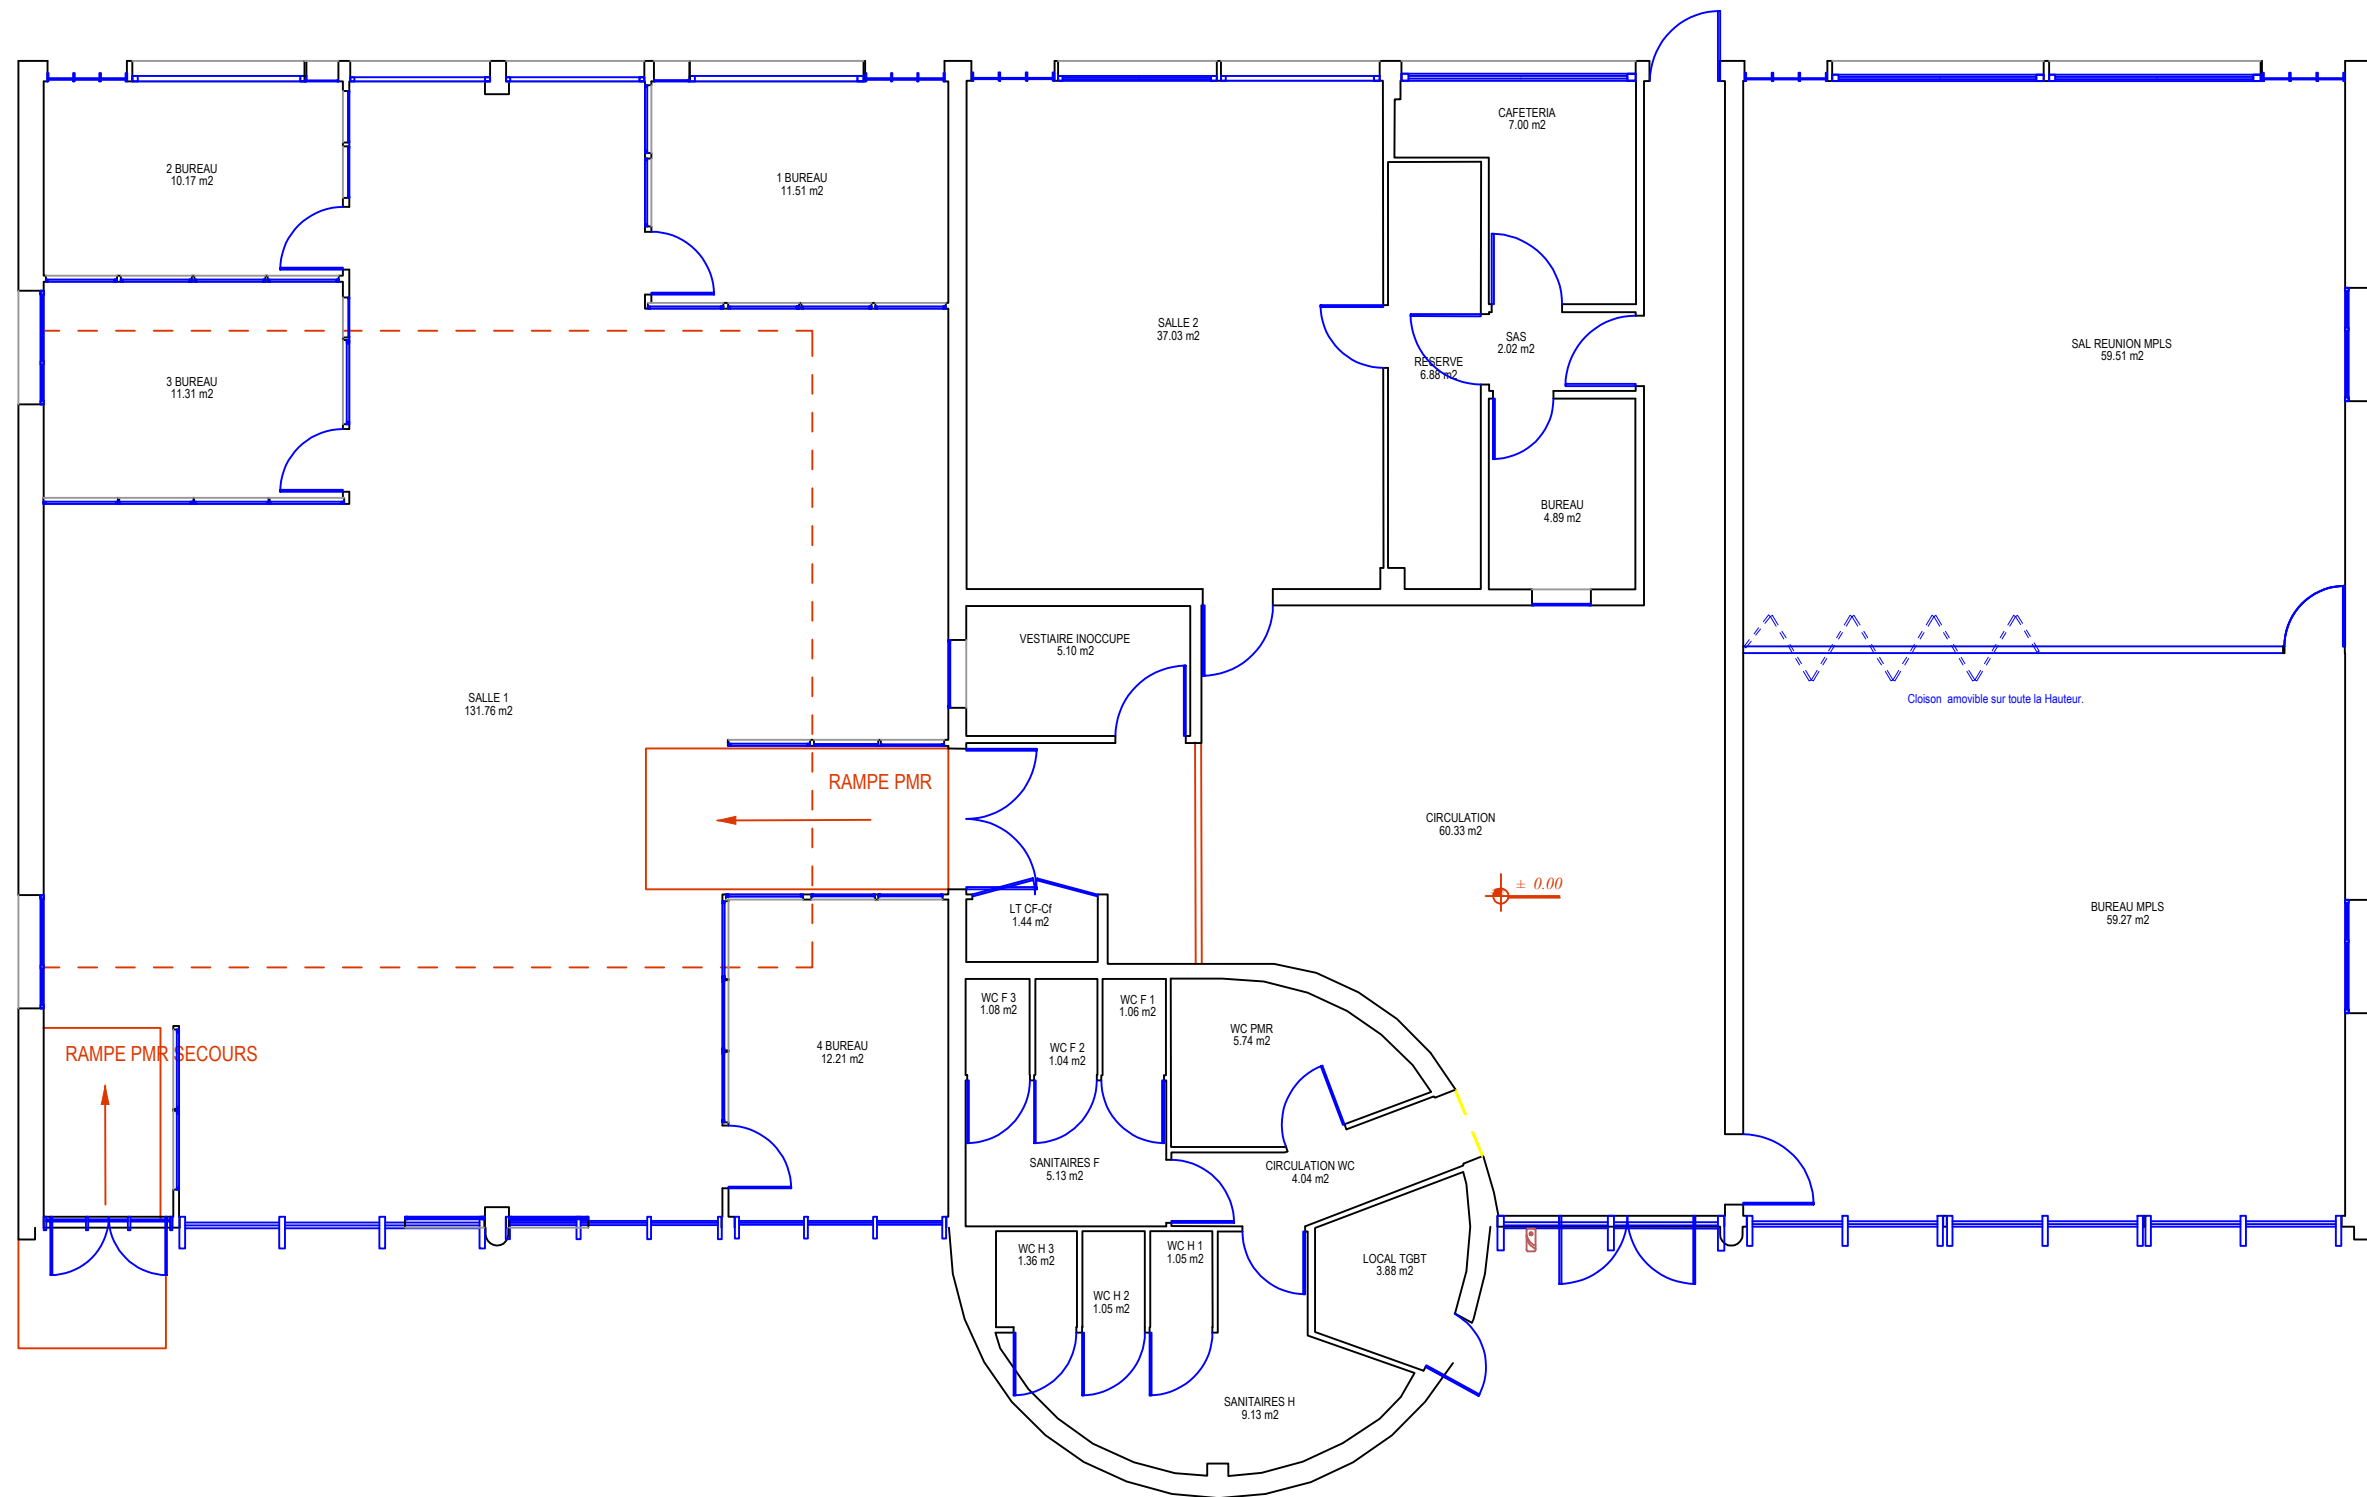
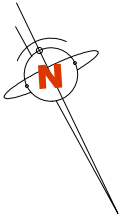


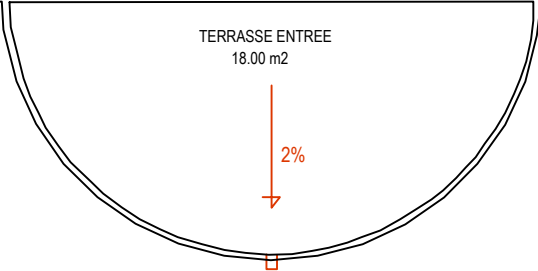

		A3 Bis				
 Université de Lille	Echelle: 1/100ème		Nom Fichier: 1004 - A3 bis		Date Impression: 26/03/2018	
	Bâtiment: A3 THESES		UNIVERSITE LILLE 1 Sciences et Technologies Cité Scientifique 59655 VILLENEUVE D'ASCQ			
Plan Numéro		PLAN DE RDC				
10040						
Université Lille1 Sciences et technologies Service P.C.E.T Pôle Patrimoine Cité Scientifique 59655 VILLENEUVE D'ASCQ CEDEX Tel: 03 20 43 68 24 Fax: 03 20 33 70 00 Email: matthieu.depin@univ-lille1.fr						

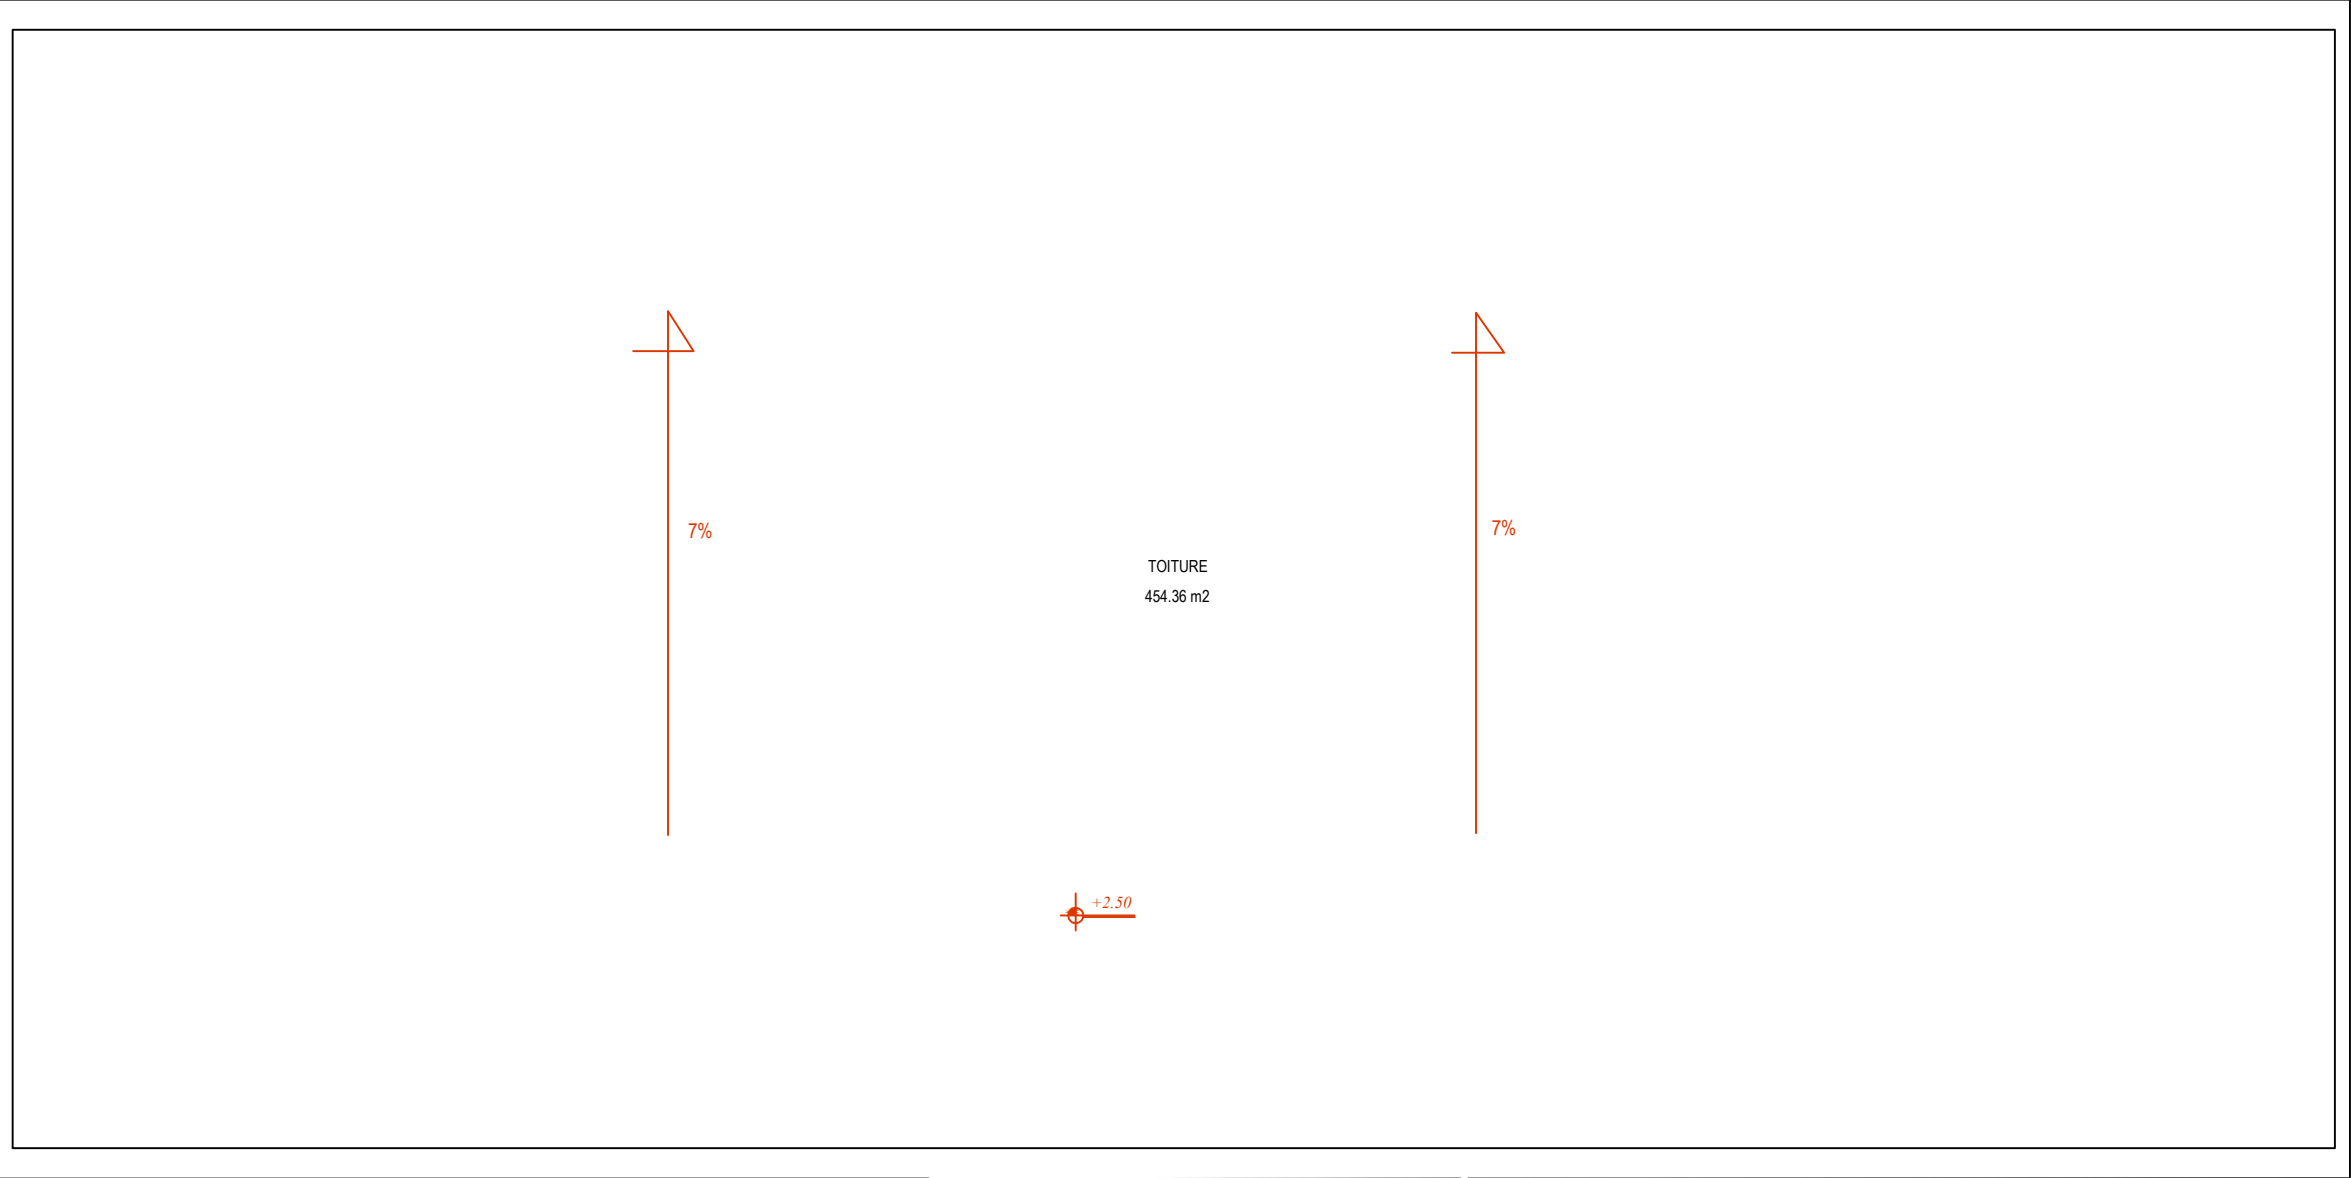

		A3 Bis			
 Université de Lille		Echelle: 1/100ème		Nom Fichier: 1004 - A3 bis	
		Date Impression: 26/03/2018		 Université de Lille	
		Bâtiment: A3 XPERIUM		UNIVERSITE LILLE 1 Sciences et Technologies Cité Scientifique 59655 VILLENEUVE D'ASCQ	
Plan Numéro		PLAN DE TOITURE			
10041					
Université Lille1 Sciences et technologies Service P.C.E.T Pôle Patrimoine Cité Scientifique 59655 VILLENEUVE D'ASCQ CEDEX Tel: 03 20 43 68 24 Fax: 03 20 33 70 00 Email: matthieu.depin@univ-lille1.fr					