




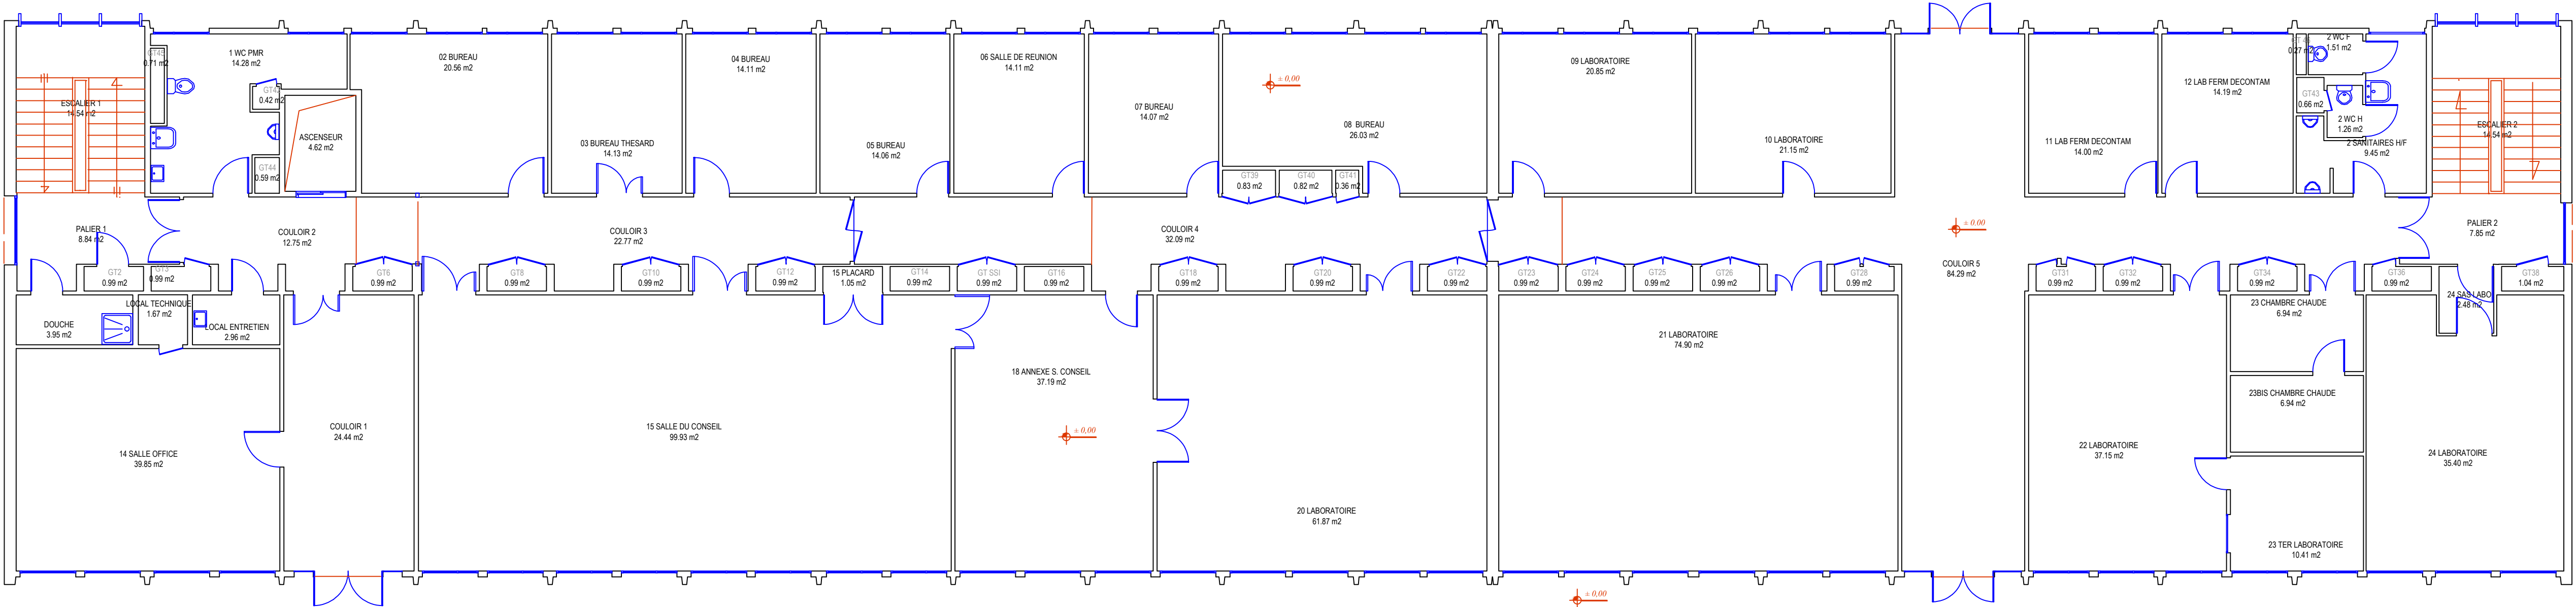


	SN2			
 Université de Lille	Echelle: 1/100ème		Nom Fichier: 1092 - SN2	Date Impression:
	Bâtiment: SN2		UNIVERSITE LILLE 1 Sciences et Technologies Cité Scientifique 59655 VILLENEUVE D'ASCQ	
	 Université de Lille			
Plan Numéro		PLAN DE		
10920		RDC		
Université Lille1 Sciences et technologies Service P.C.E.T Pôle Patrimoine Cité Scientifique 59655 VILLENEUVE D'ASCQ CEDEX Tel: 03 20 43 68 24 Fax: 03 20 33 70 00  Email: matthieu.depin@univ-lille1.fr				

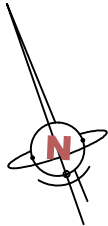

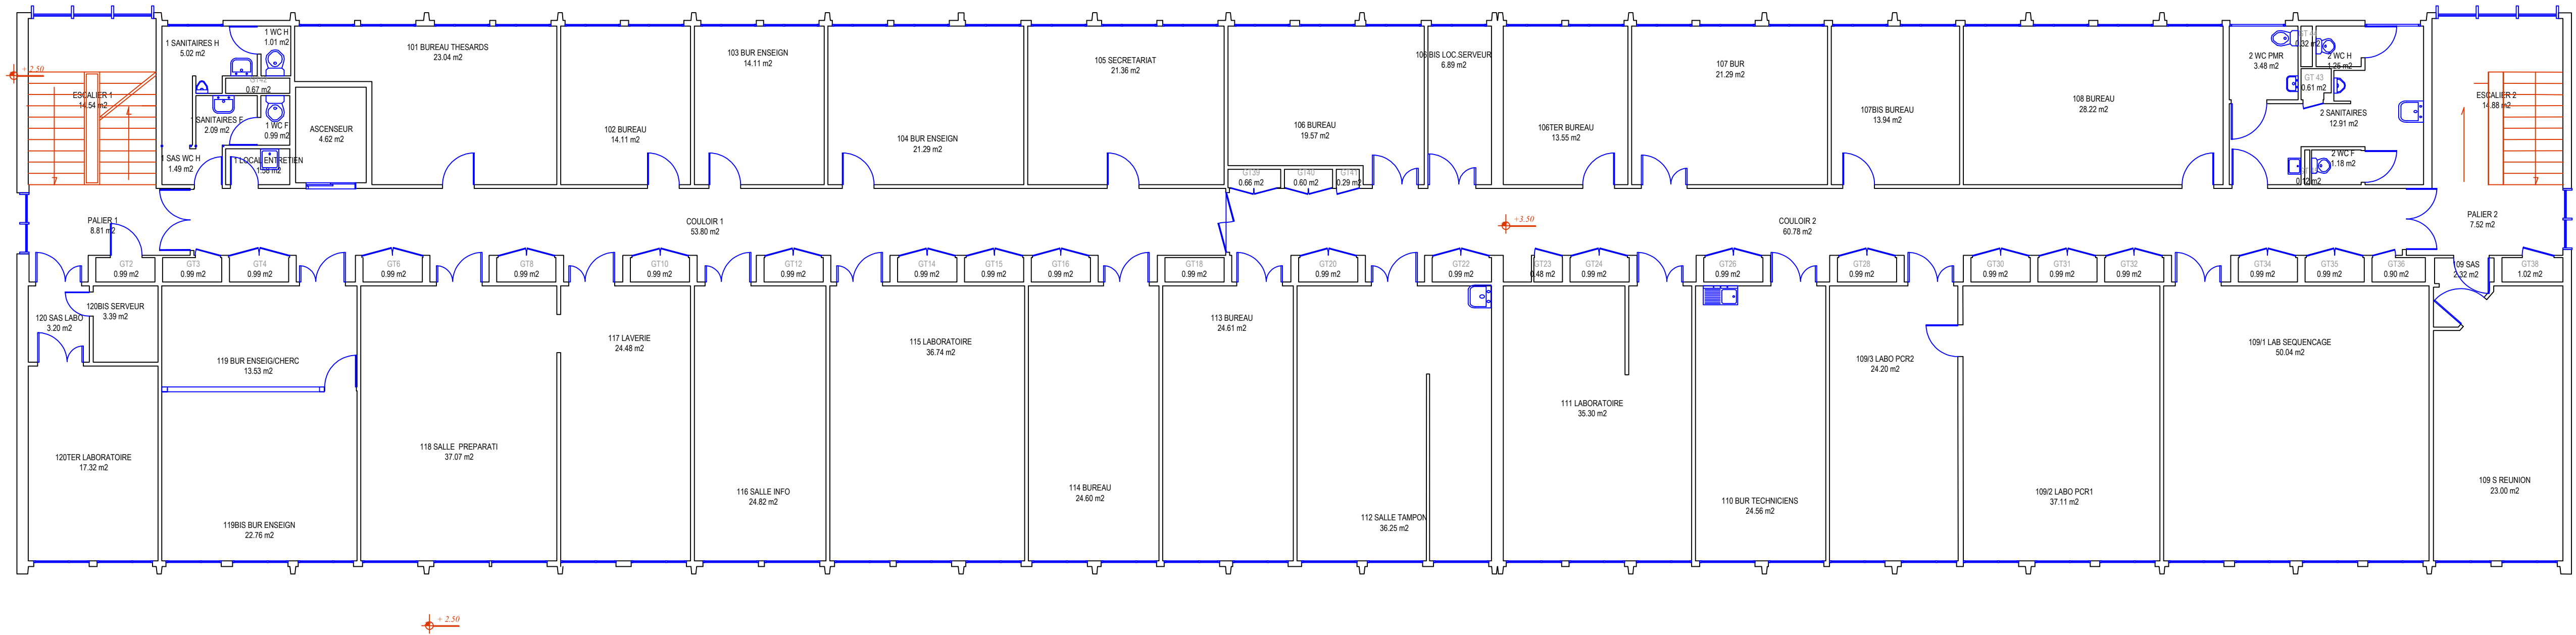



	SN2			
 Université de Lille	Echelle: 1/100ème		Nom Fichier: 1092 - SN2	 Université de Lille
	Date Impression:			
	Bâtiment: SN2 UNIVERSITE LILLE 1 Sciences et Technologies Cité Scientifique 59655 VILLENEUVE D'ASCQ			
Plan Numéro		PLAN DE		
10921		1er ETAGE		
Université Lille1 Sciences et technologies Service P.C.E.T Pôle Patrimoine Cité Scientifique 59655 VILLENEUVE D'ASCQ CEDEX Tel: 03 20 43 68 24 Fax: 03 20 33 70 00  Email: matthieu.depin@univ-lille1.fr				



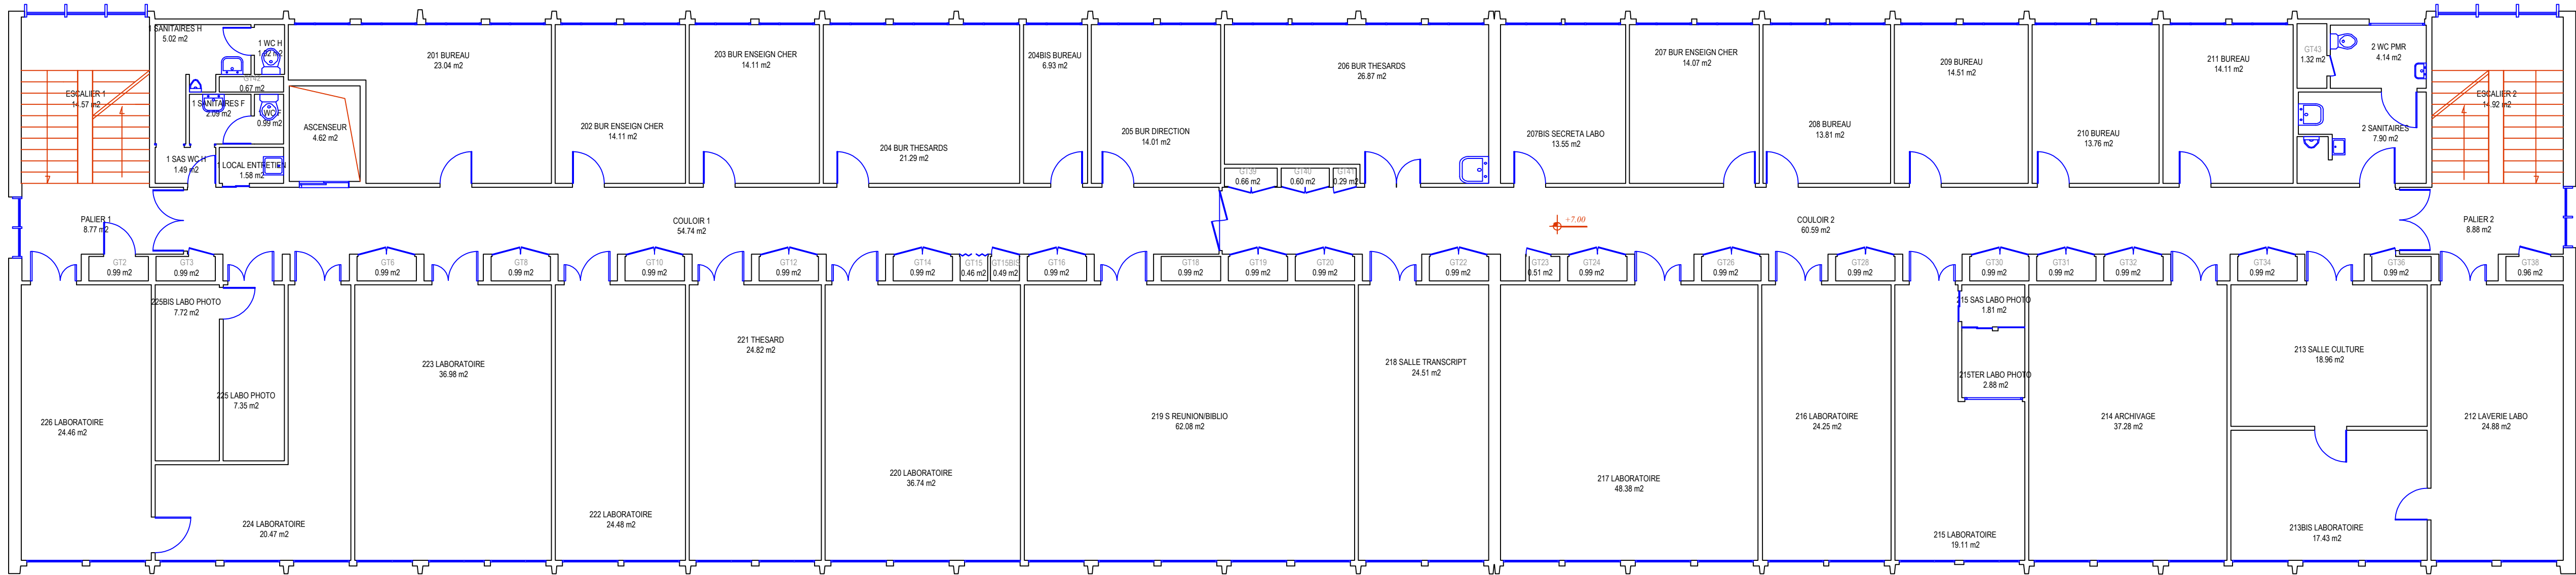



	SN2			
 Université de Lille	Echelle: 1/100ème		Nom Fichier: 1092 - SN2	Date Impression:
	Bâtiment: SN2		UNIVERSITE LILLE 1 Sciences et Technologies Cité Scientifique 59655 VILLENEUVE D'ASCQ	
	Plan Numéro		PLAN DE	
10922		2ème ETAGE		
Université Lille1 Sciences et technologies Service P.C.E.T Pôle Patrimoine Cité Scientifique 59655 VILLENEUVE D'ASCQ CEDEX Tel: 03 20 43 68 24 Fax: 03 20 33 70 00  Email: matthieu.depin@univ-lille1.fr				

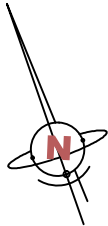

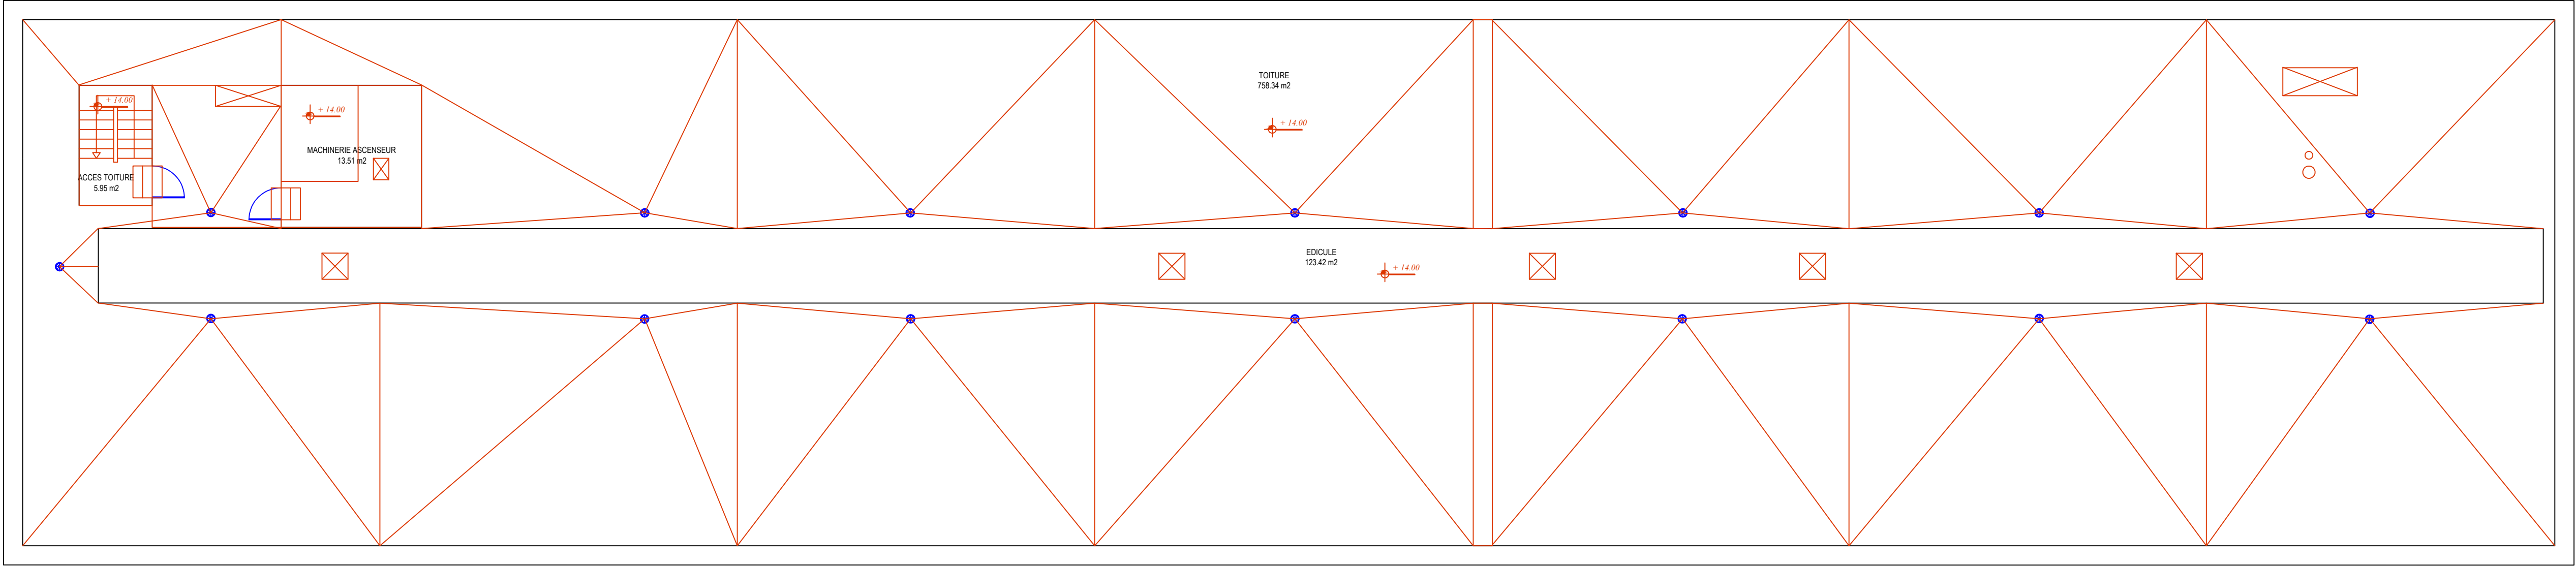

	SN2			
 Université de Lille	Echelle: 1/100ème		Nom Fichier: 1092 - SN2	 Université de Lille
	Date Impression:			
	Bâtiment: SN2 UNIVERSITE LILLE 1 Sciences et Technologies Cité Scientifique 59655 VILLENEUVE D'ASCQ			
Plan Numéro		PLAN DE 4ème ETAGE		
10924				
Université Lille1 Sciences et technologies Service P.C.E.T Pôle Patrimoine Cité Scientifique 59655 VILLENEUVE D'ASCQ CEDEX Tel: 03 20 43 68 24 Fax: 03 20 33 70 00 Email: matthieu.depin@univ-lille1.fr				

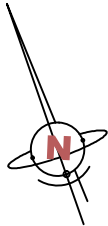

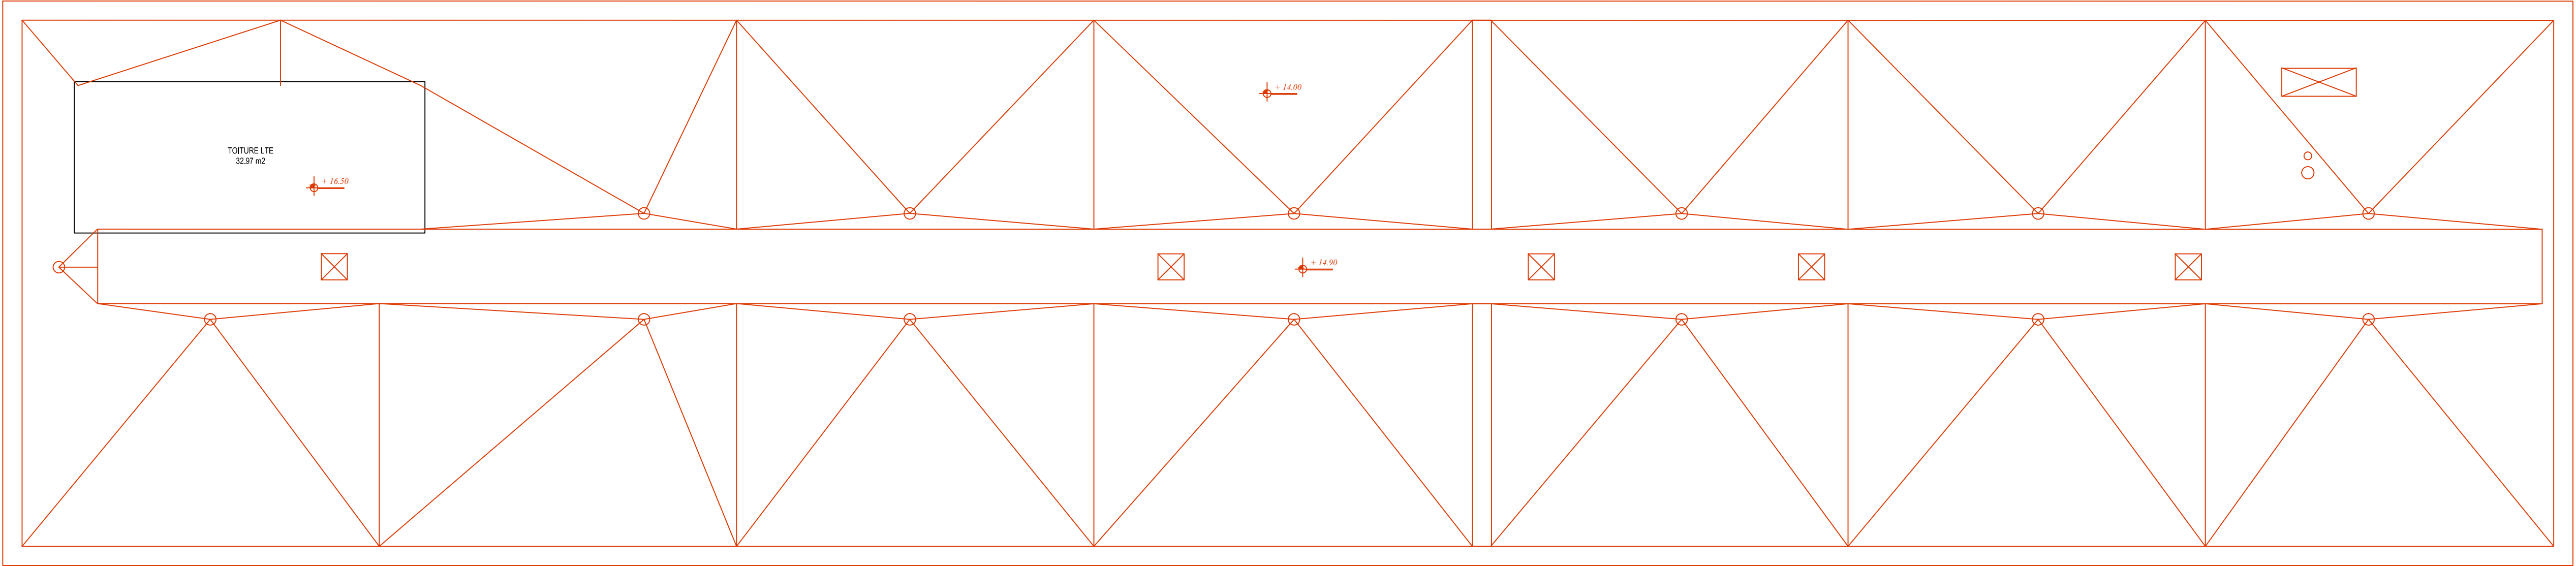

	SN2			
 Université de Lille	Echelle: 1/100ème		Nom Fichier: 1092 - SN2	 Université de Lille
	Date Impression:			
	Bâtiment: SN2 UNIVERSITE LILLE 1 Sciences et Technologies Cité Scientifique 59655 VILLENEUVE D'ASCQ			
Plan Numéro		PLAN DE TOITURE		
10925				
Université Lille1 Sciences et technologies Service P.C.E.T Pôle Patrimoine Cité Scientifique 59655 VILLENEUVE D'ASCQ CEDEX Tel: 03 20 43 68 24 Fax: 03 20 33 70 00  Email: matthieu.depin@univ-lille1.fr				

