


		A6 ESPACES VERTS F6				
 Université de Lille	Echelle: 1/100ème		Nom Fichier: 1009 - A6 ESPACES VERTS		Date Impression: 16/10/2017	 Université de Lille
	Bâtiment: A6 ESPACES VERTS UNIVERSITE LILLE 1 Sciences et Technologies Cité Scientifique 59655 VILLENEUVE D'ASCQ					
Plan Numéro		Plan d'étage				
10090		RDC				
Université Lille1 Sciences et technologies Service P.C.E.T Pôle Patrimoine Cité Scientifique 59655 VILLENEUVE D'ASCQ CEDEX Tel: 03 20 43 68 24 Fax: 03 20 33 70 00  Email: matthieu.depin@univ-lille1.fr						

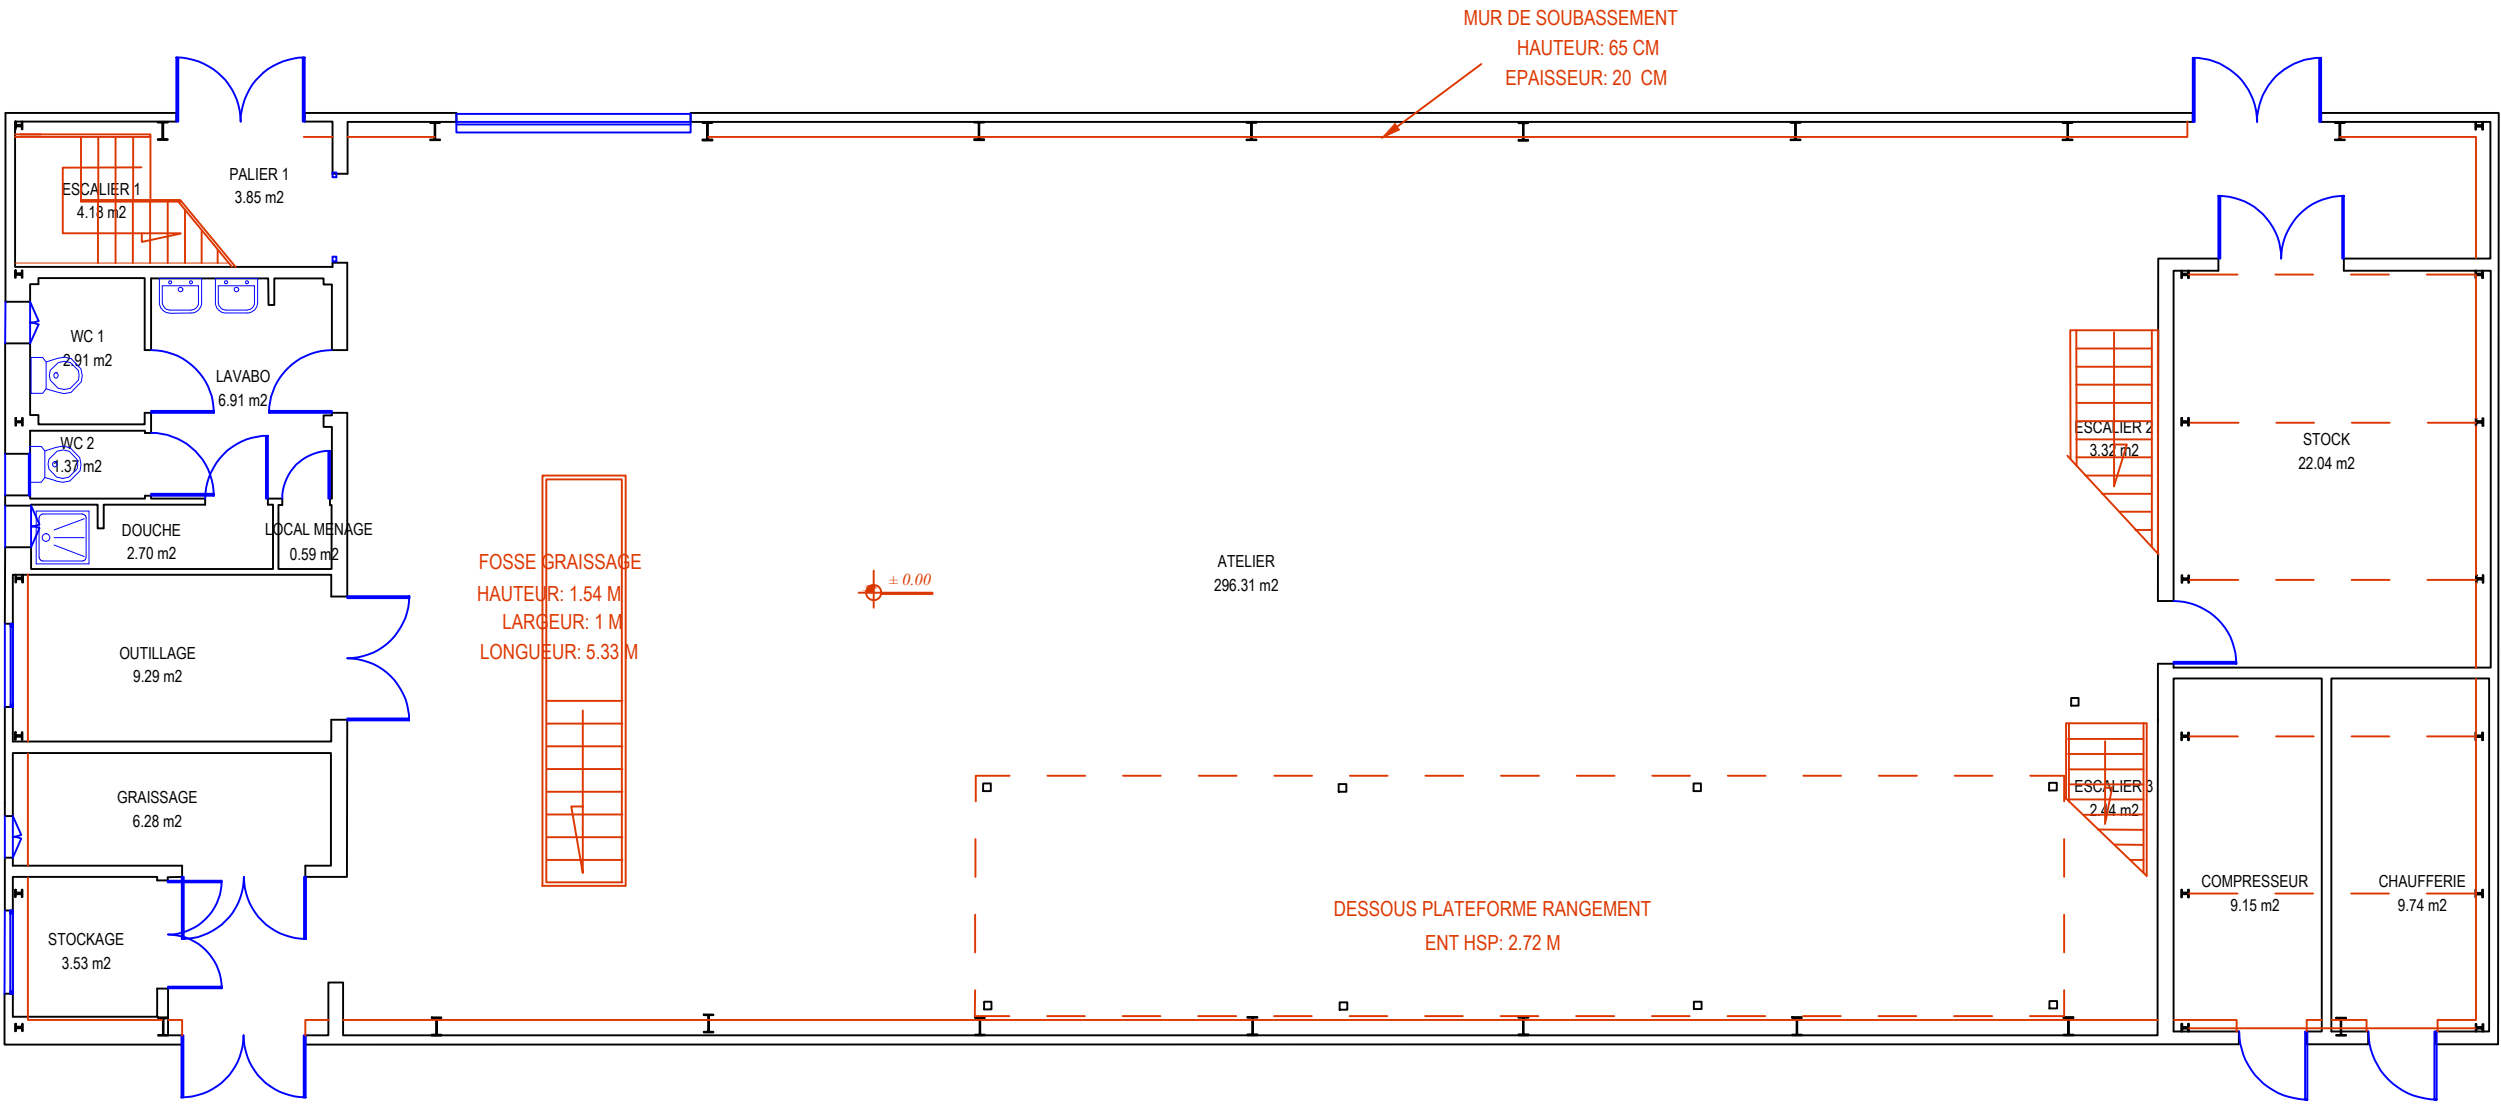