




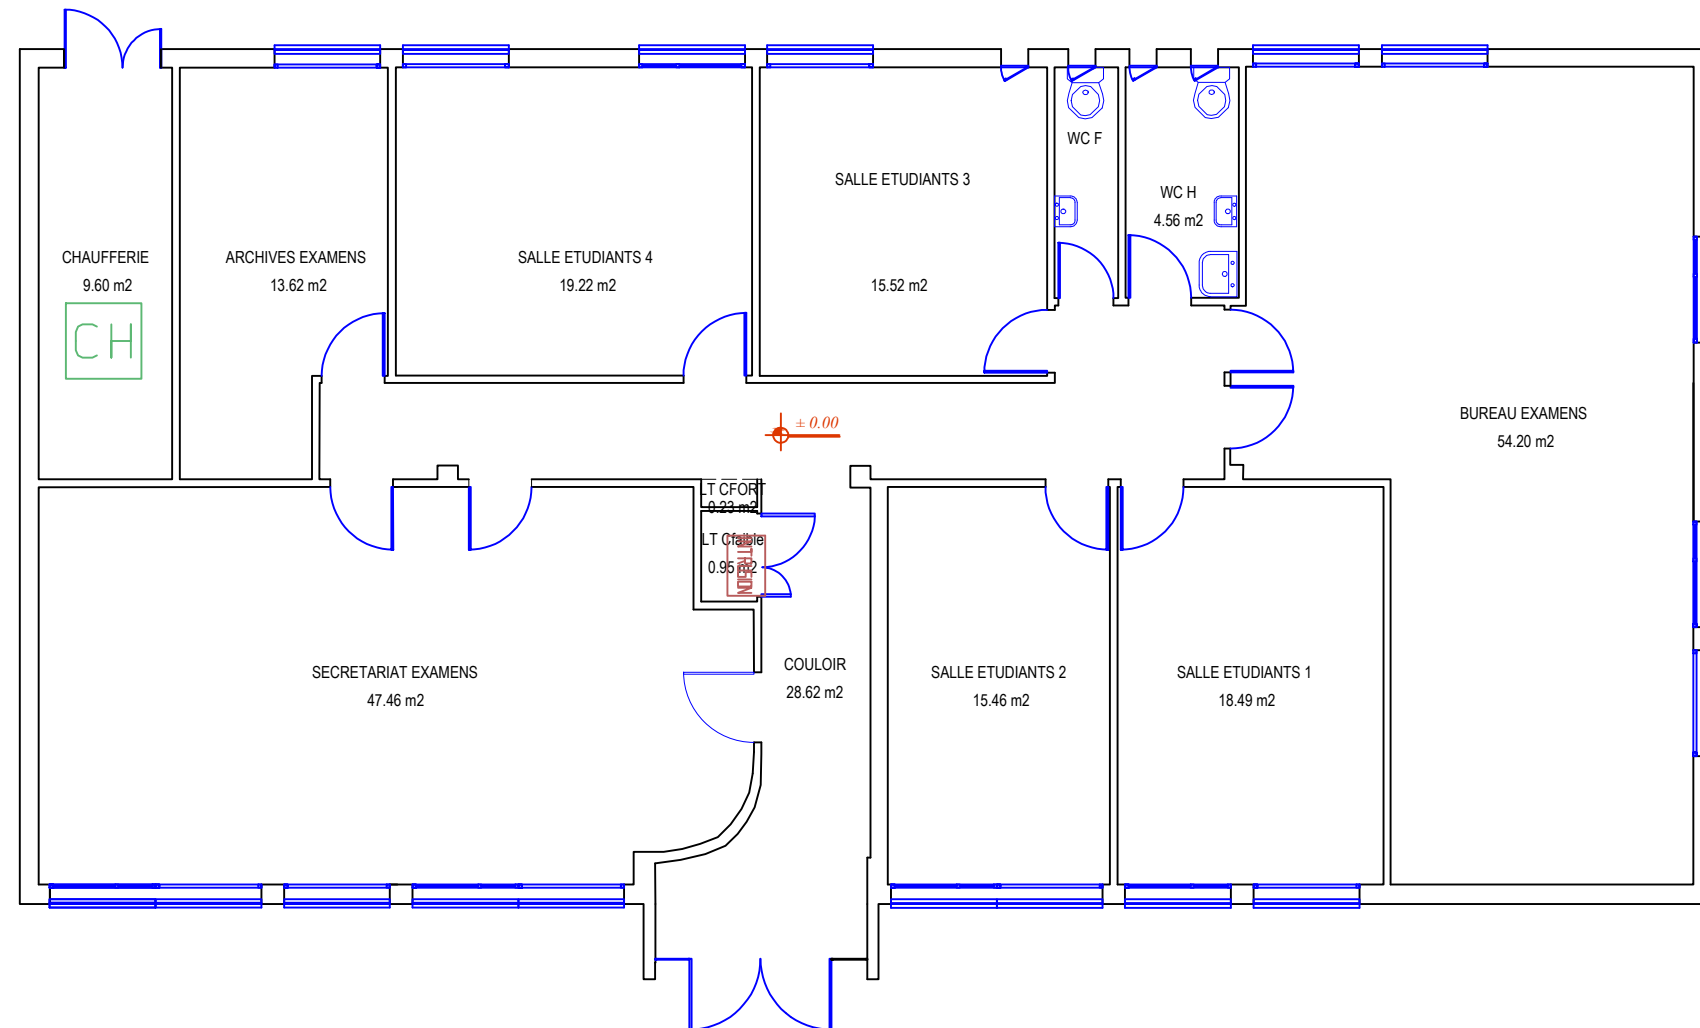

	A8 MASS			
 Université de Lille	Echelle: 1/100ème	Nom Fichier: 1011 - A8 MASS	Date Impression: 16/10/2017	 Université de Lille
	Bâtiment: A8 MASS UNIVERSITE LILLE 1 Sciences et Technologies Cité Scientifique 59655 VILLENEUVE D'ASCQ			
Plan Numéro		Plan d'étage		
10110		RDC		
Université Lille1 Sciences et technologies Service P.C.E.T Pôle Patrimoine Cité Scientifique 59655 VILLENEUVE D'ASCQ CEDEX Tel: 03 20 43 68 24 Fax: 03 20 33 70 00  Email: matthieu.depin@univ-lille1.fr				

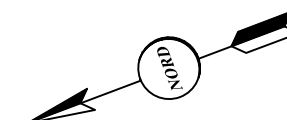

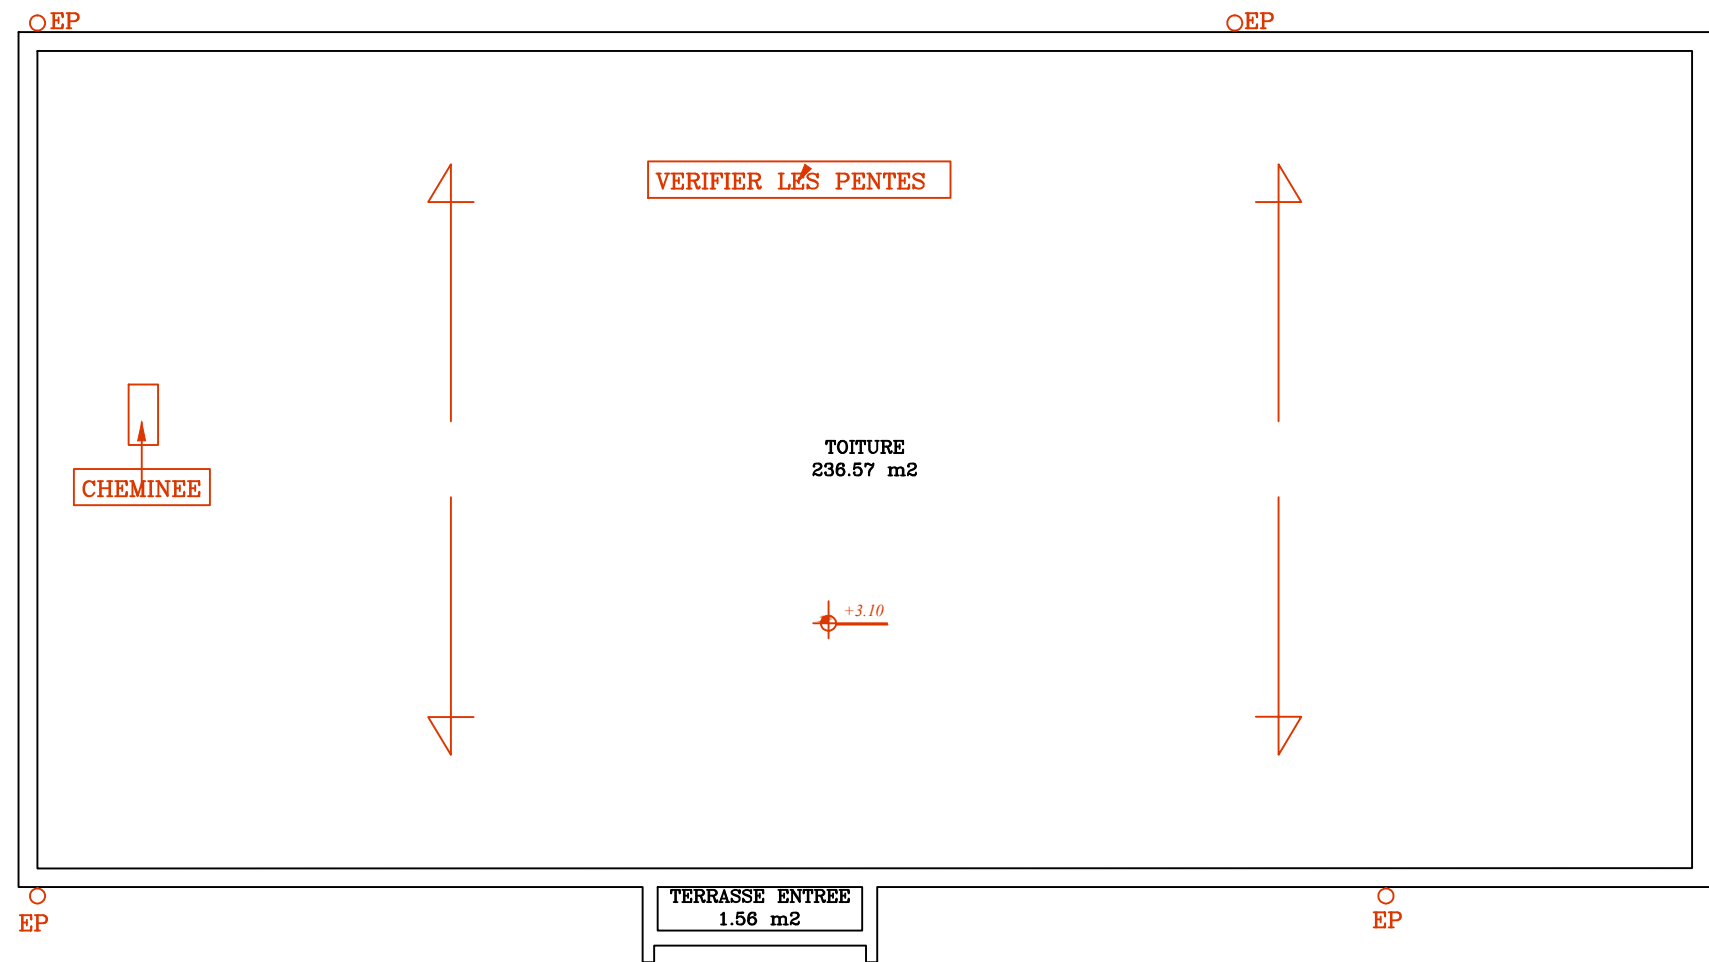

	A8 MASS			
 Université de Lille	Echelle: 1/100ème	Nom Fichier: 1011 - A8 MASS	Date Impression: 16/10/2017	 Université de Lille
	Bâtiment: A8 MASS	UNIVERSITE LILLE 1 Sciences et Technologies Cité Scientifique 59655 VILLENEUVE D'ASCQ		
Plan Numéro		Plan d'étage		

10111		TOITURE		
Université Lille1 Sciences et technologies Service <i>P.C.E.T</i> Pôle Patrimoine Cité Scientifique 59655 VILLENEUVE D'ASCQ CEDEX Tel: 03 20 43 68 24 Fax: 03 20 33 70 00  Email: matthieu.depin@univ-lille1.fr				

