





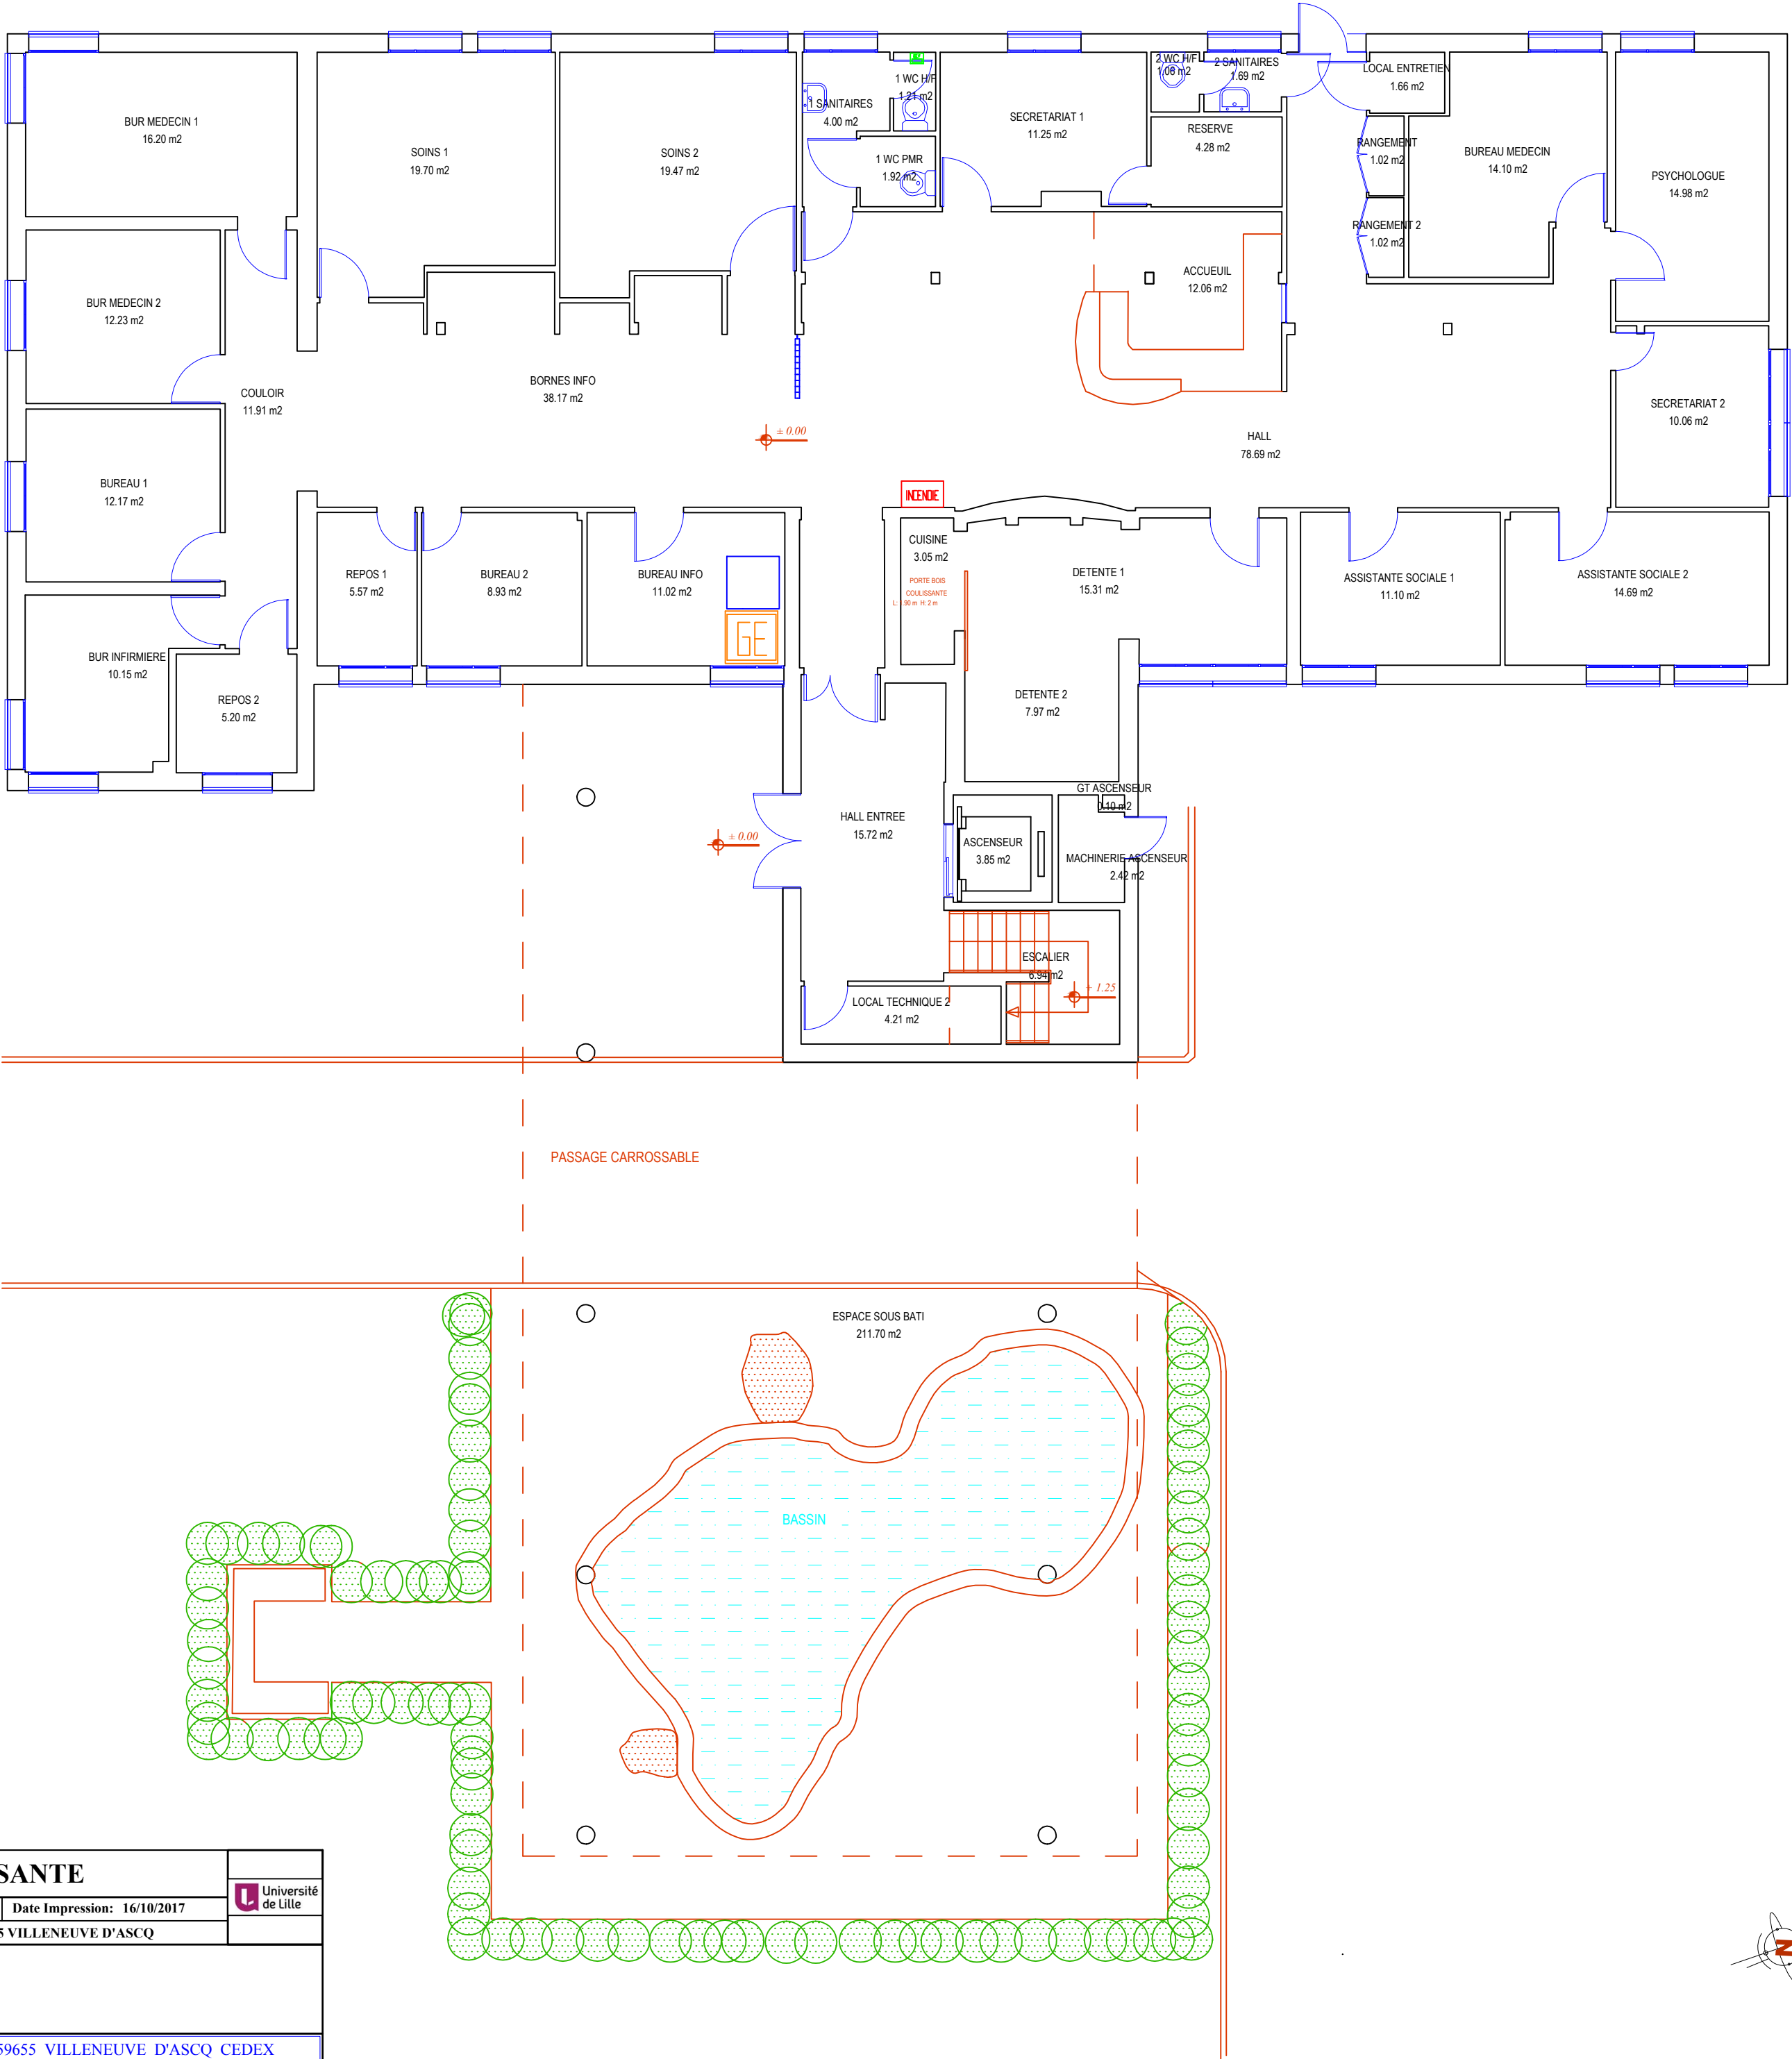

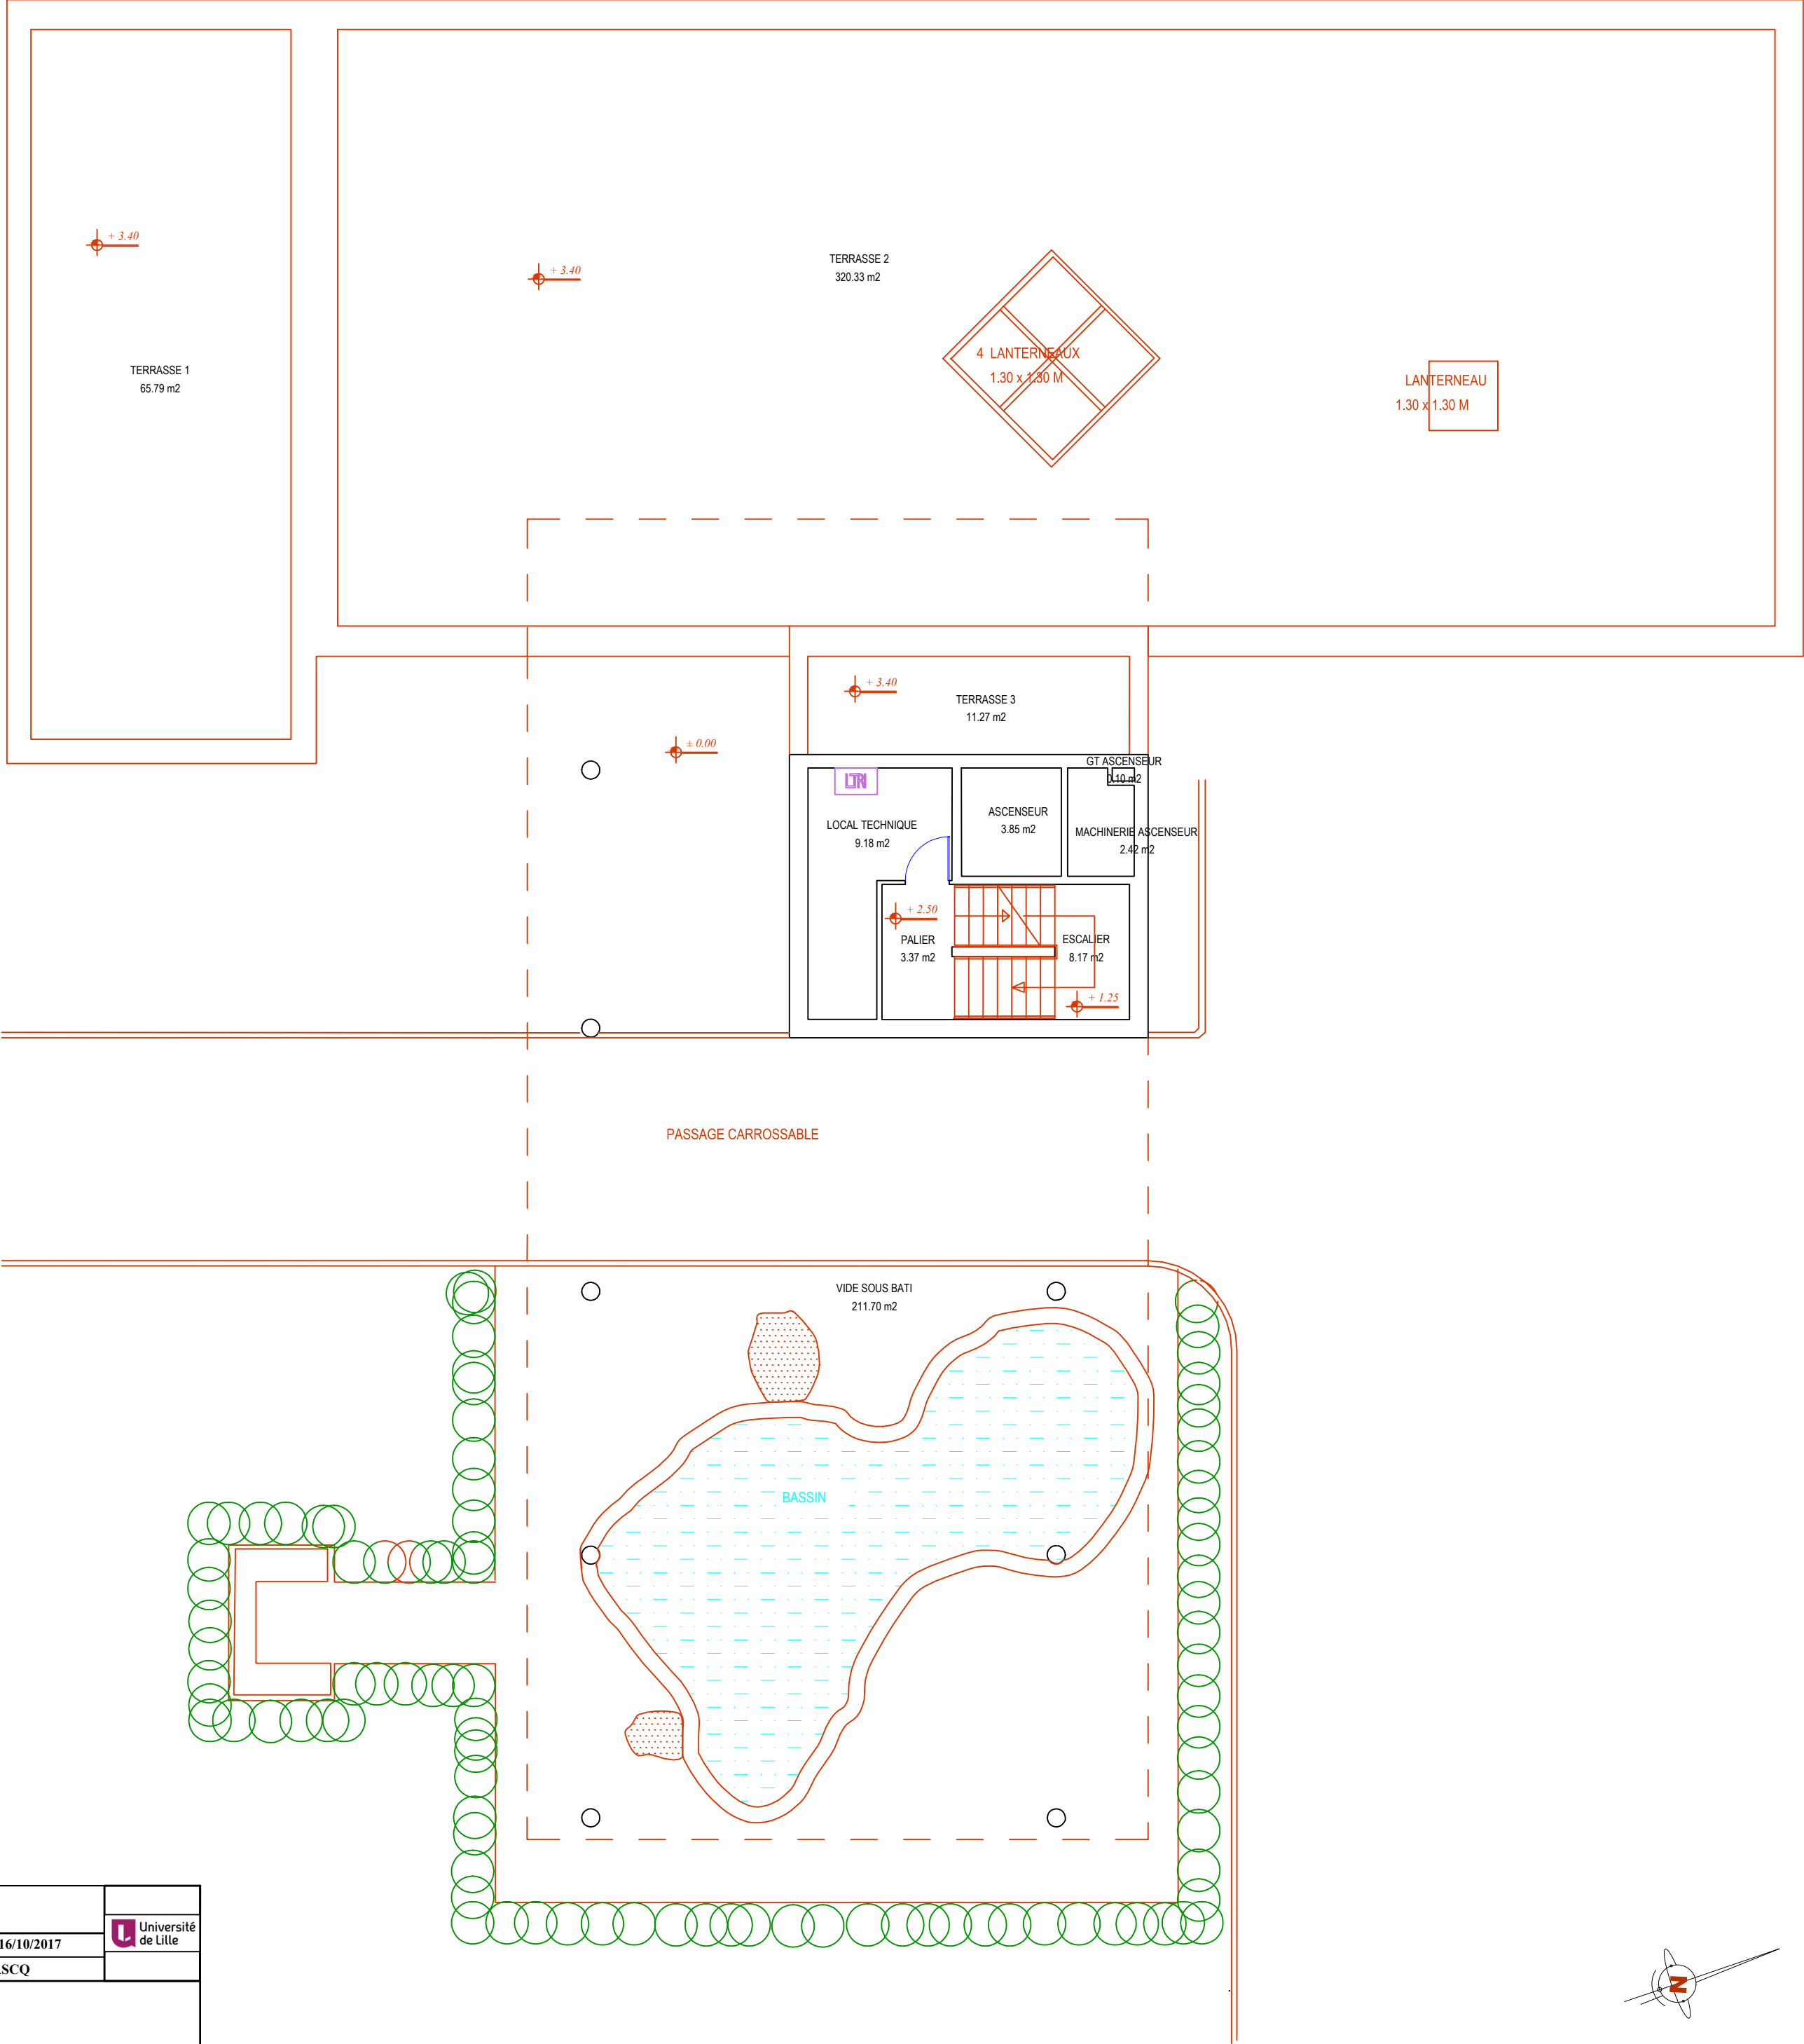

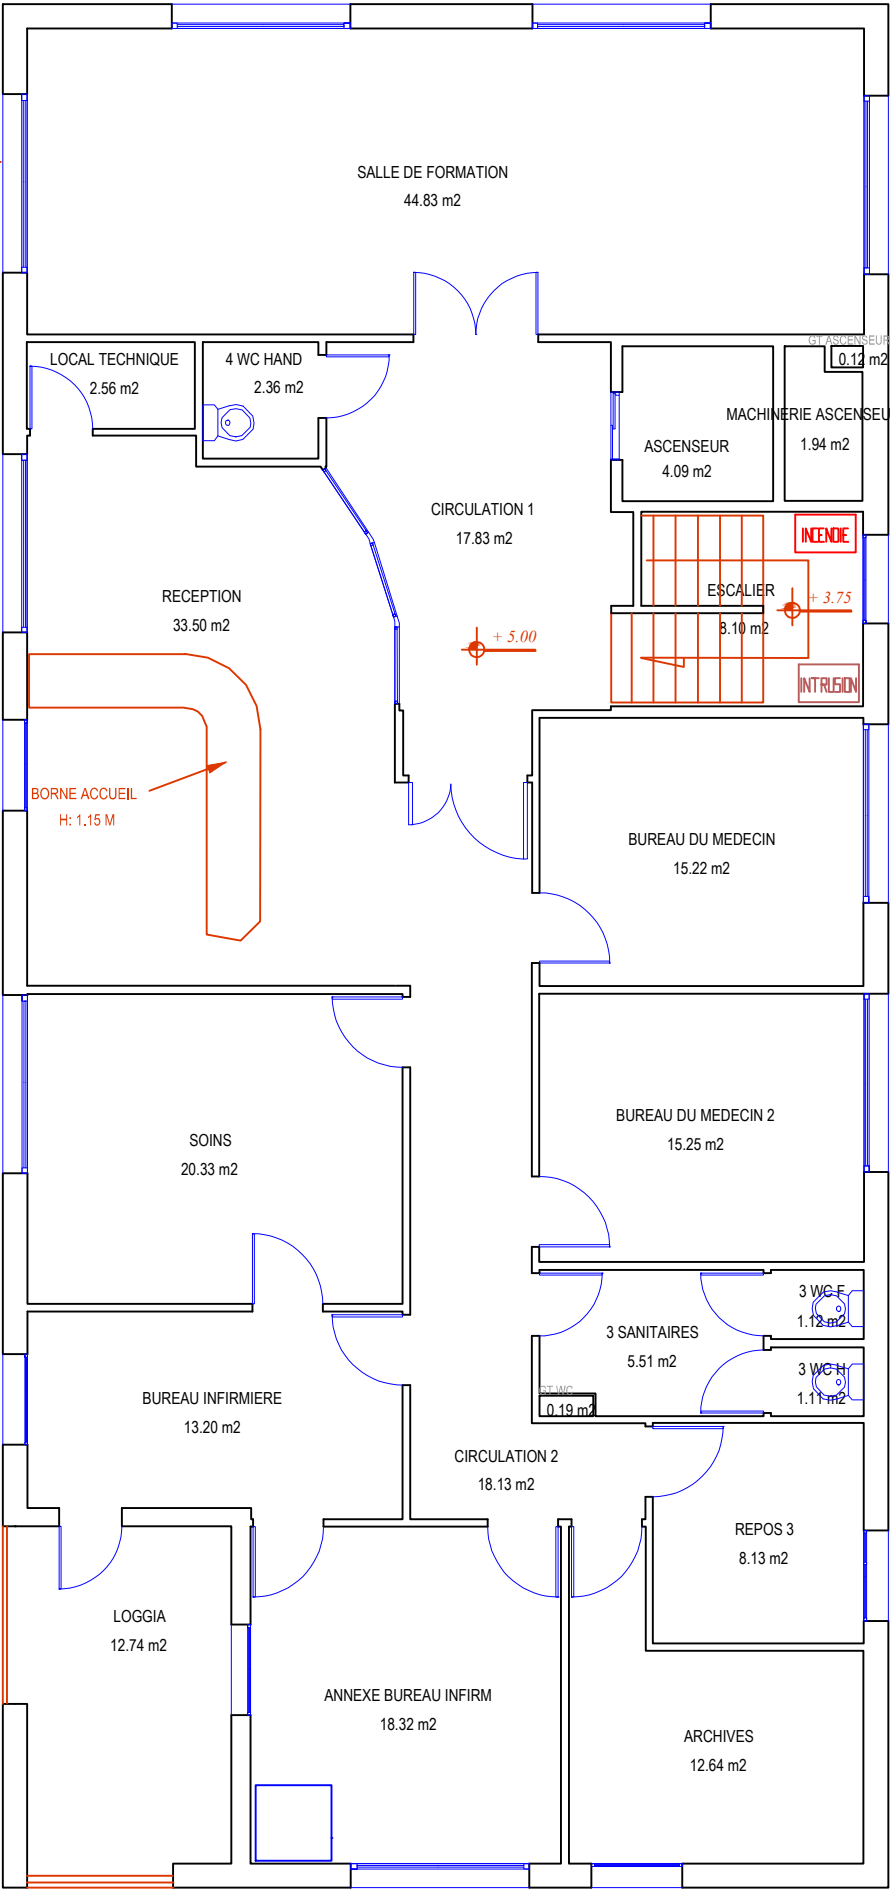

	A10 MAISON UNIVERSITAIRE DE LA SANTE			
 Université de Lille				 Université de Lille
	Echelle: 1/100ème	Nom Fichier: 1013 - A10 MAISON UNIVERSITAIRE DE LA SANTE	Date Impression: 16/10/2017	
	Bâtiment: A10 M.U.S UNIVERSITE LILLE 1 Sciences et Technologies Cité Scientifique 59655 VILLENEUVE D'ASCQ			
Plan Numéro		Plan d'étage		
10132		1ER ETAGE		
Université Lille1 Sciences et technologies Service P.C.E.T Pôle Patrimoine Cité Scientifique 59655 VILLENEUVE D'ASCQ CEDEX Tel: 03 20 43 68 24 Fax: 03 20 33 70 00 Email: matthieu.depin@univ-lille1.fr				

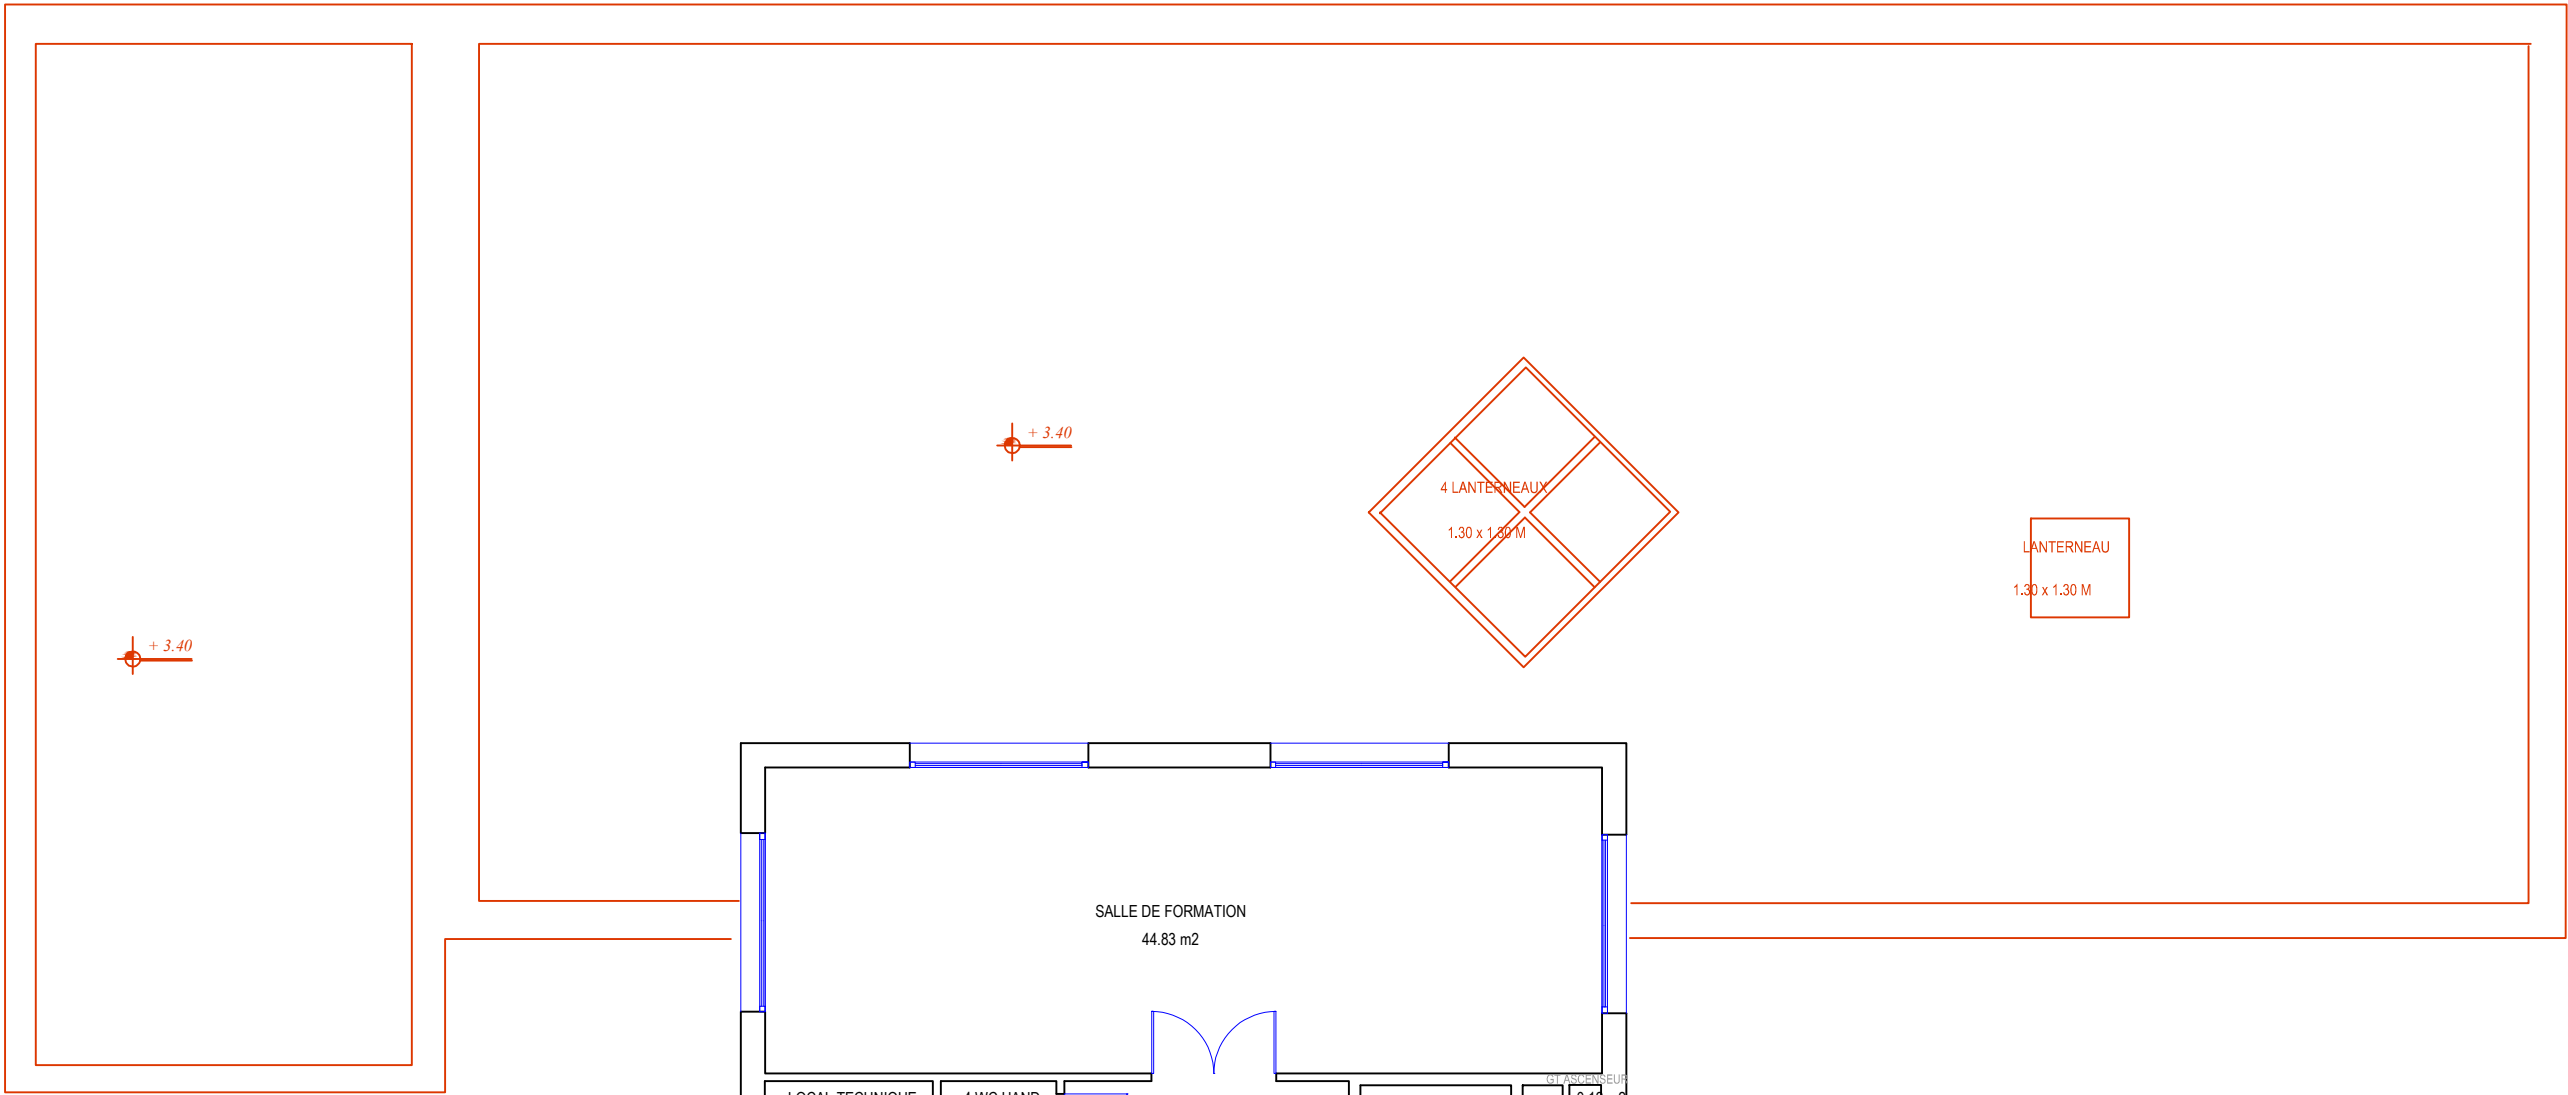

