


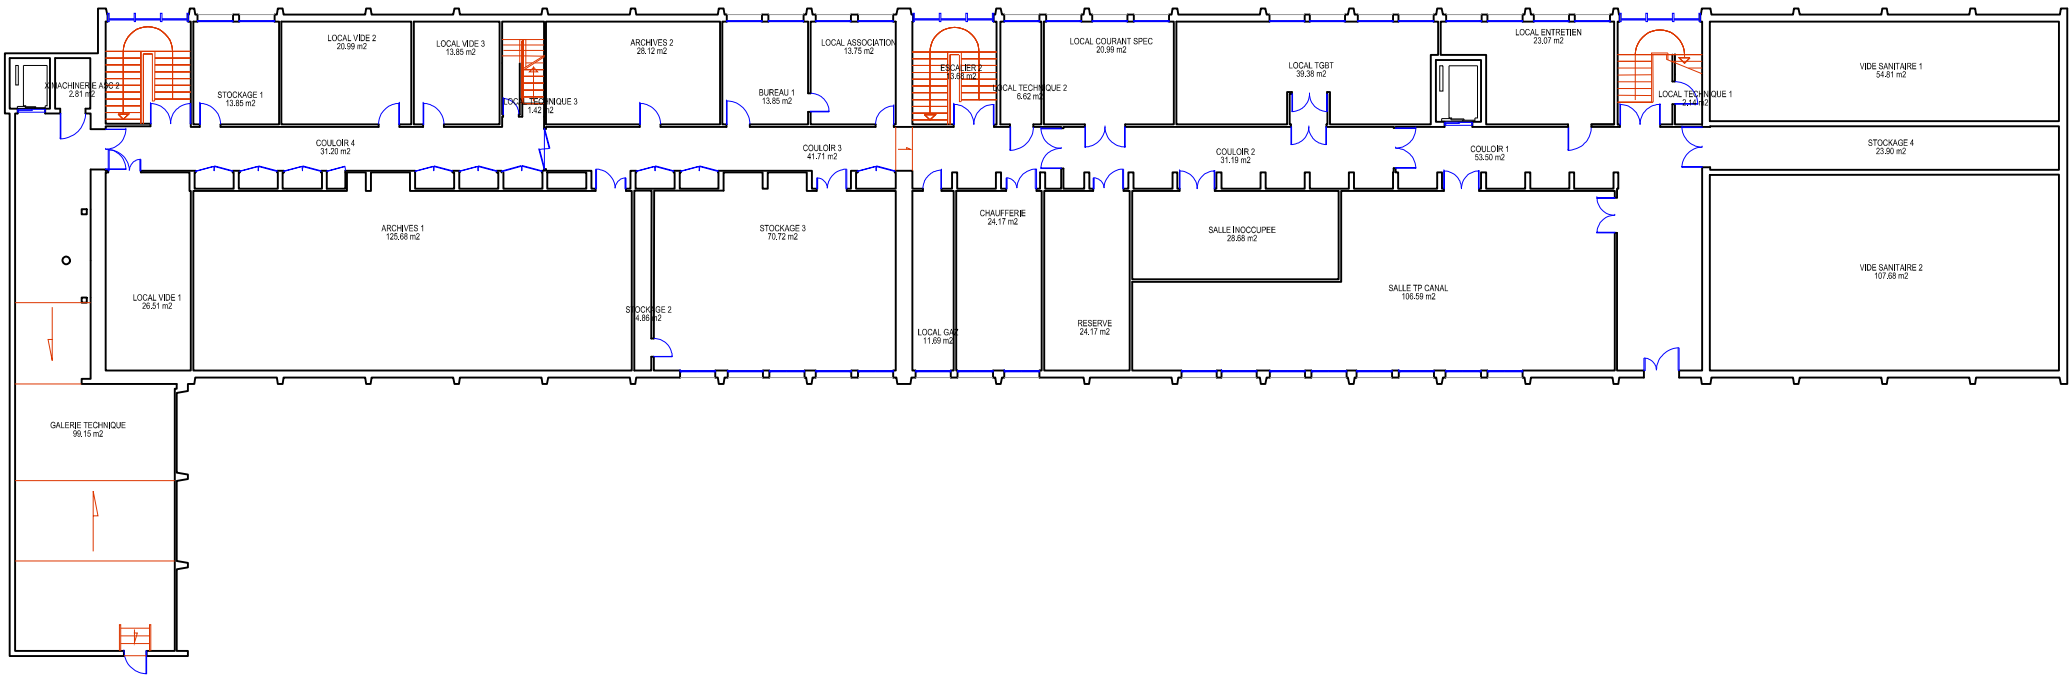
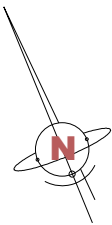


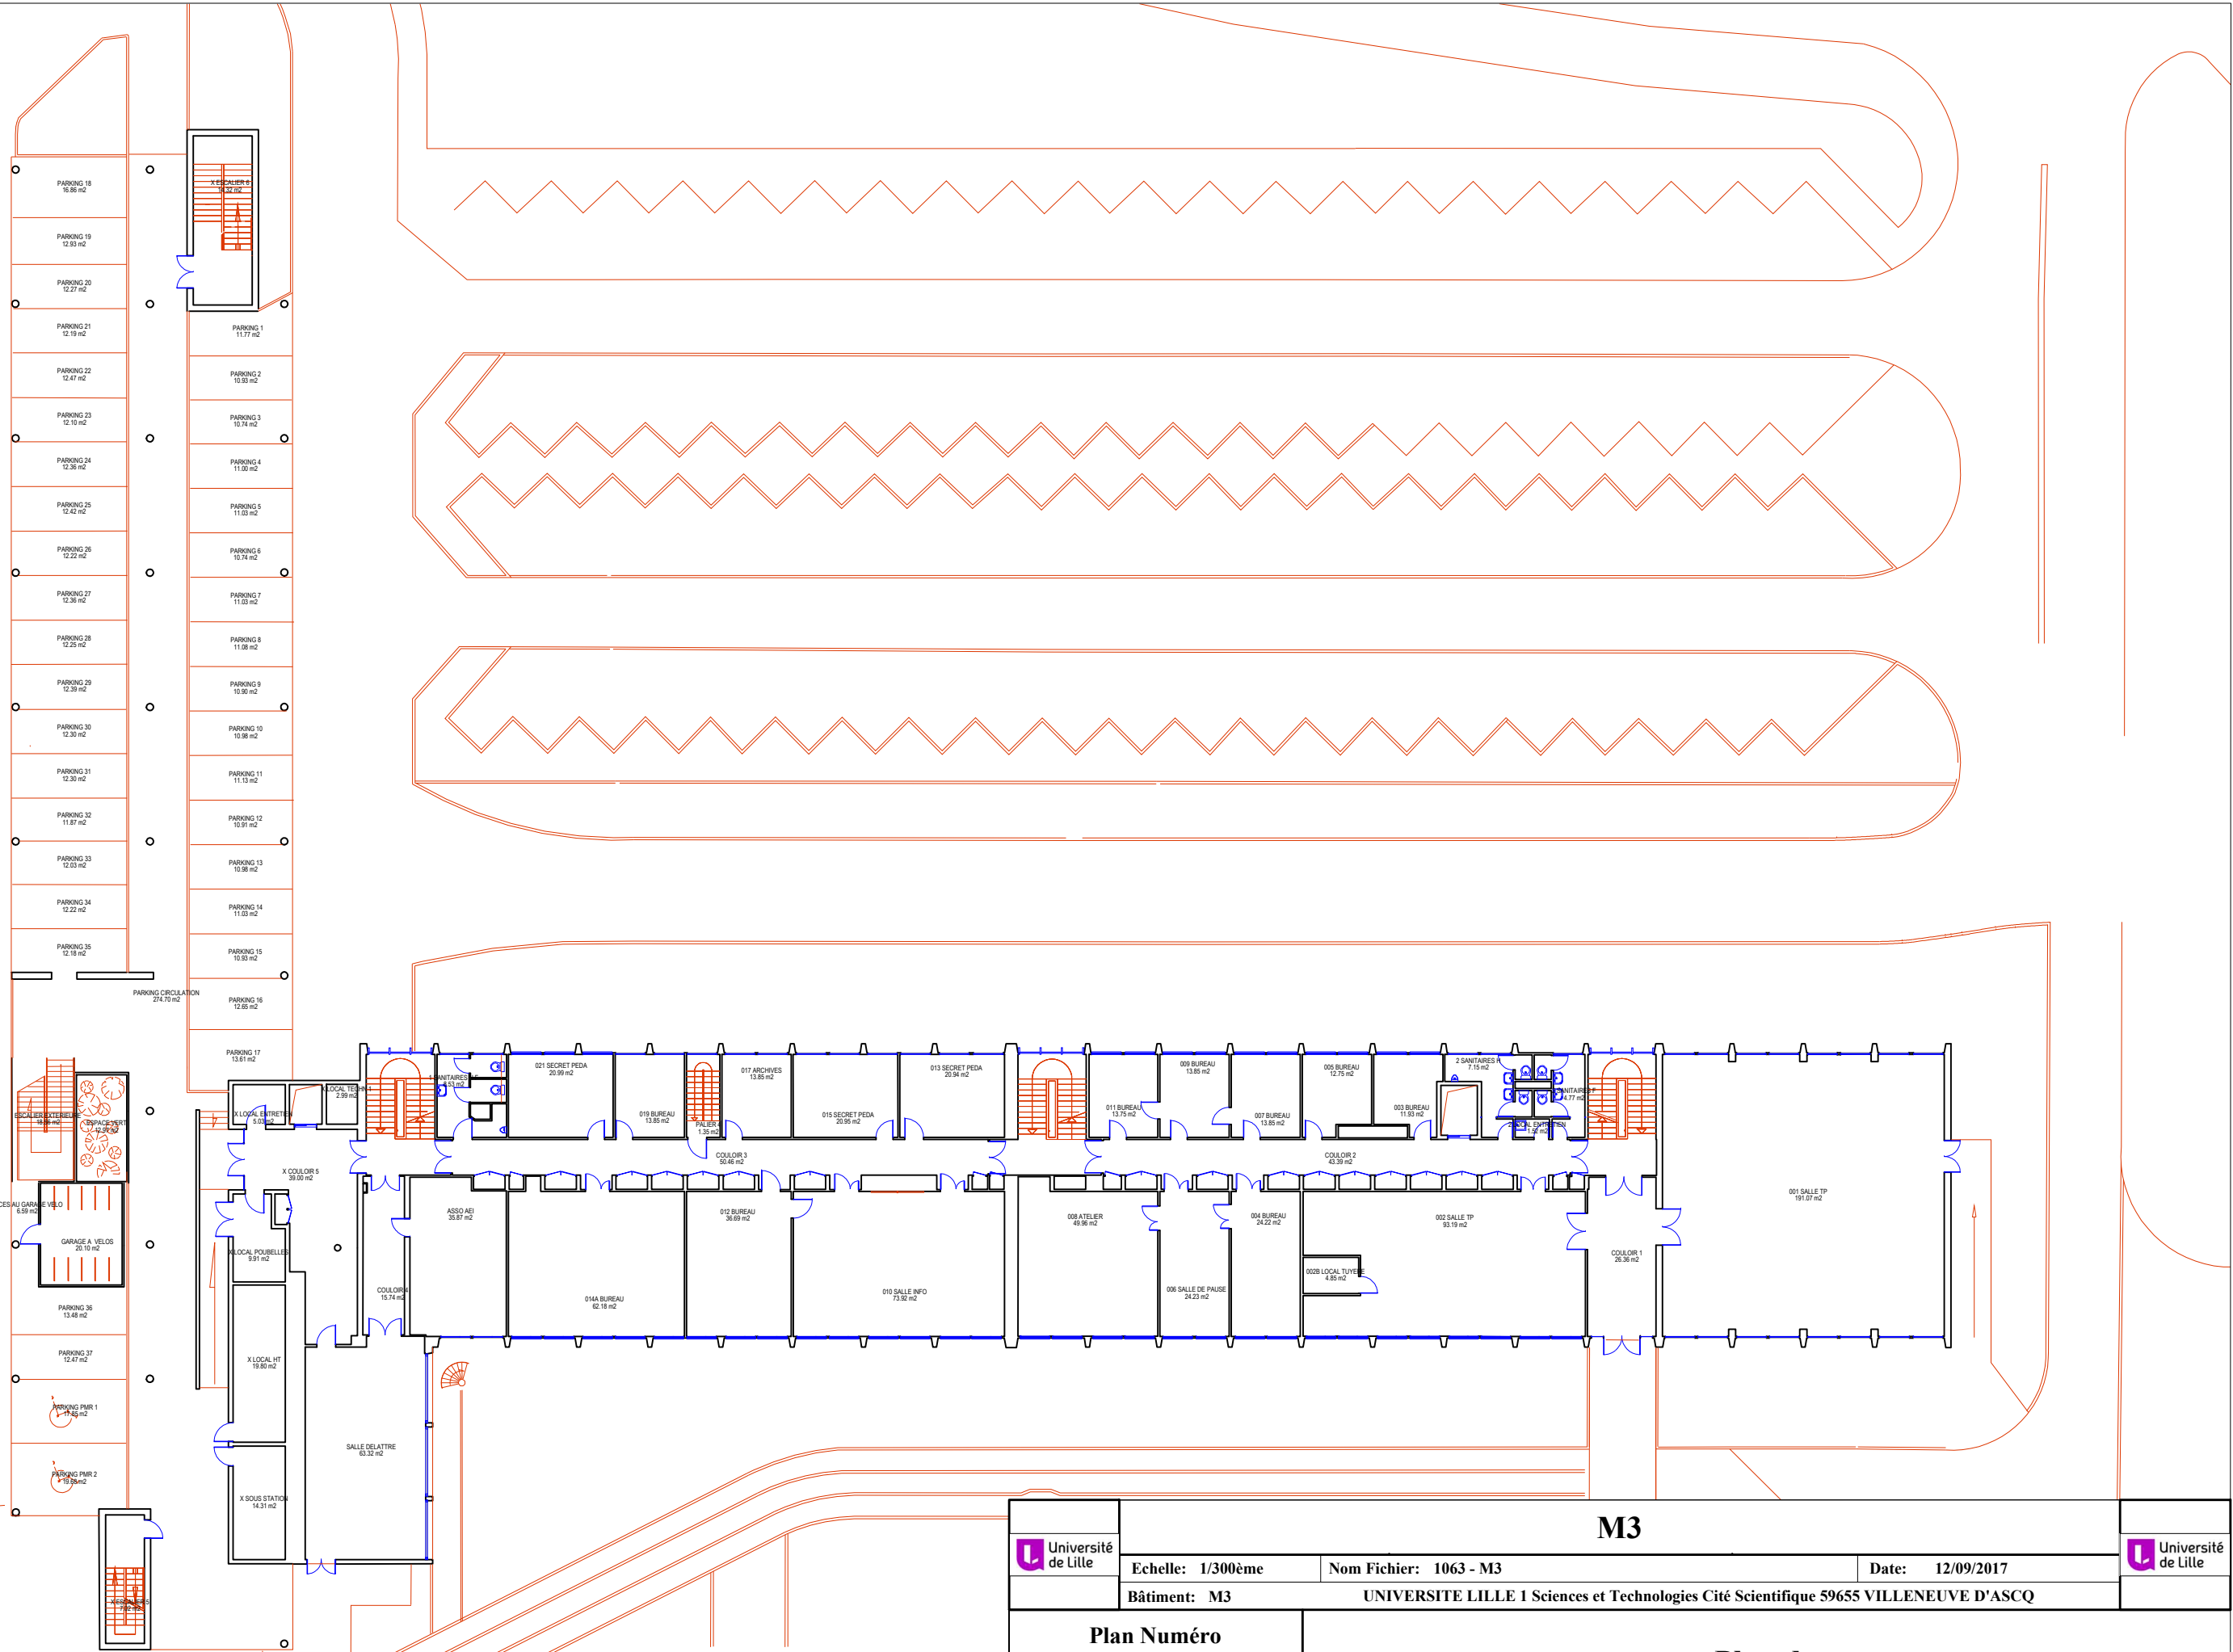

	M3				
 Université de Lille	Echelle: 1/300ème		Nom Fichier: 1063 - M3	Date: 12/09/2017	 Université de Lille
	Bâtiment: M3 UNIVERSITE LILLE 1 Sciences et Technologies Cité Scientifique 59655 VILLENEUVE D'ASCQ				
Plan Numéro		Plan du SOUS SOL			
10639					
Université Lille1 Sciences et technologies Service P.C.E.T Pôle Patrimoine Cité Scientifique 59655 VILLENEUVE D'ASCQ CEDEX Tel: 03 20 43 68 24 Fax: 03 20 33 70 00 Email: matthieu.depin@univ-lille1.fr					

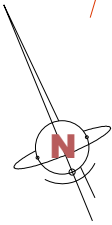



 Université de Lille	M3			 Université de Lille
	Echelle: 1/300ème	Nom Fichier: 1063 - M3	Date: 12/09/2017	
Bâtiment: M3		UNIVERSITE LILLE 1 Sciences et Technologies Cité Scientifique 59655 VILLENEUVE D'ASCQ		
Plan Numéro		Plan du RDC		
10630				
Université Lille1 Sciences et technologies Service P.C.E.T Pôle Patrimoine Cité Scientifique 59655 VILLENEUVE D'ASCQ CEDEX Tel: 03 20 43 68 24 Fax: 03 20 33 70 00 Email: matthieu.depin@univ-lille1.fr				

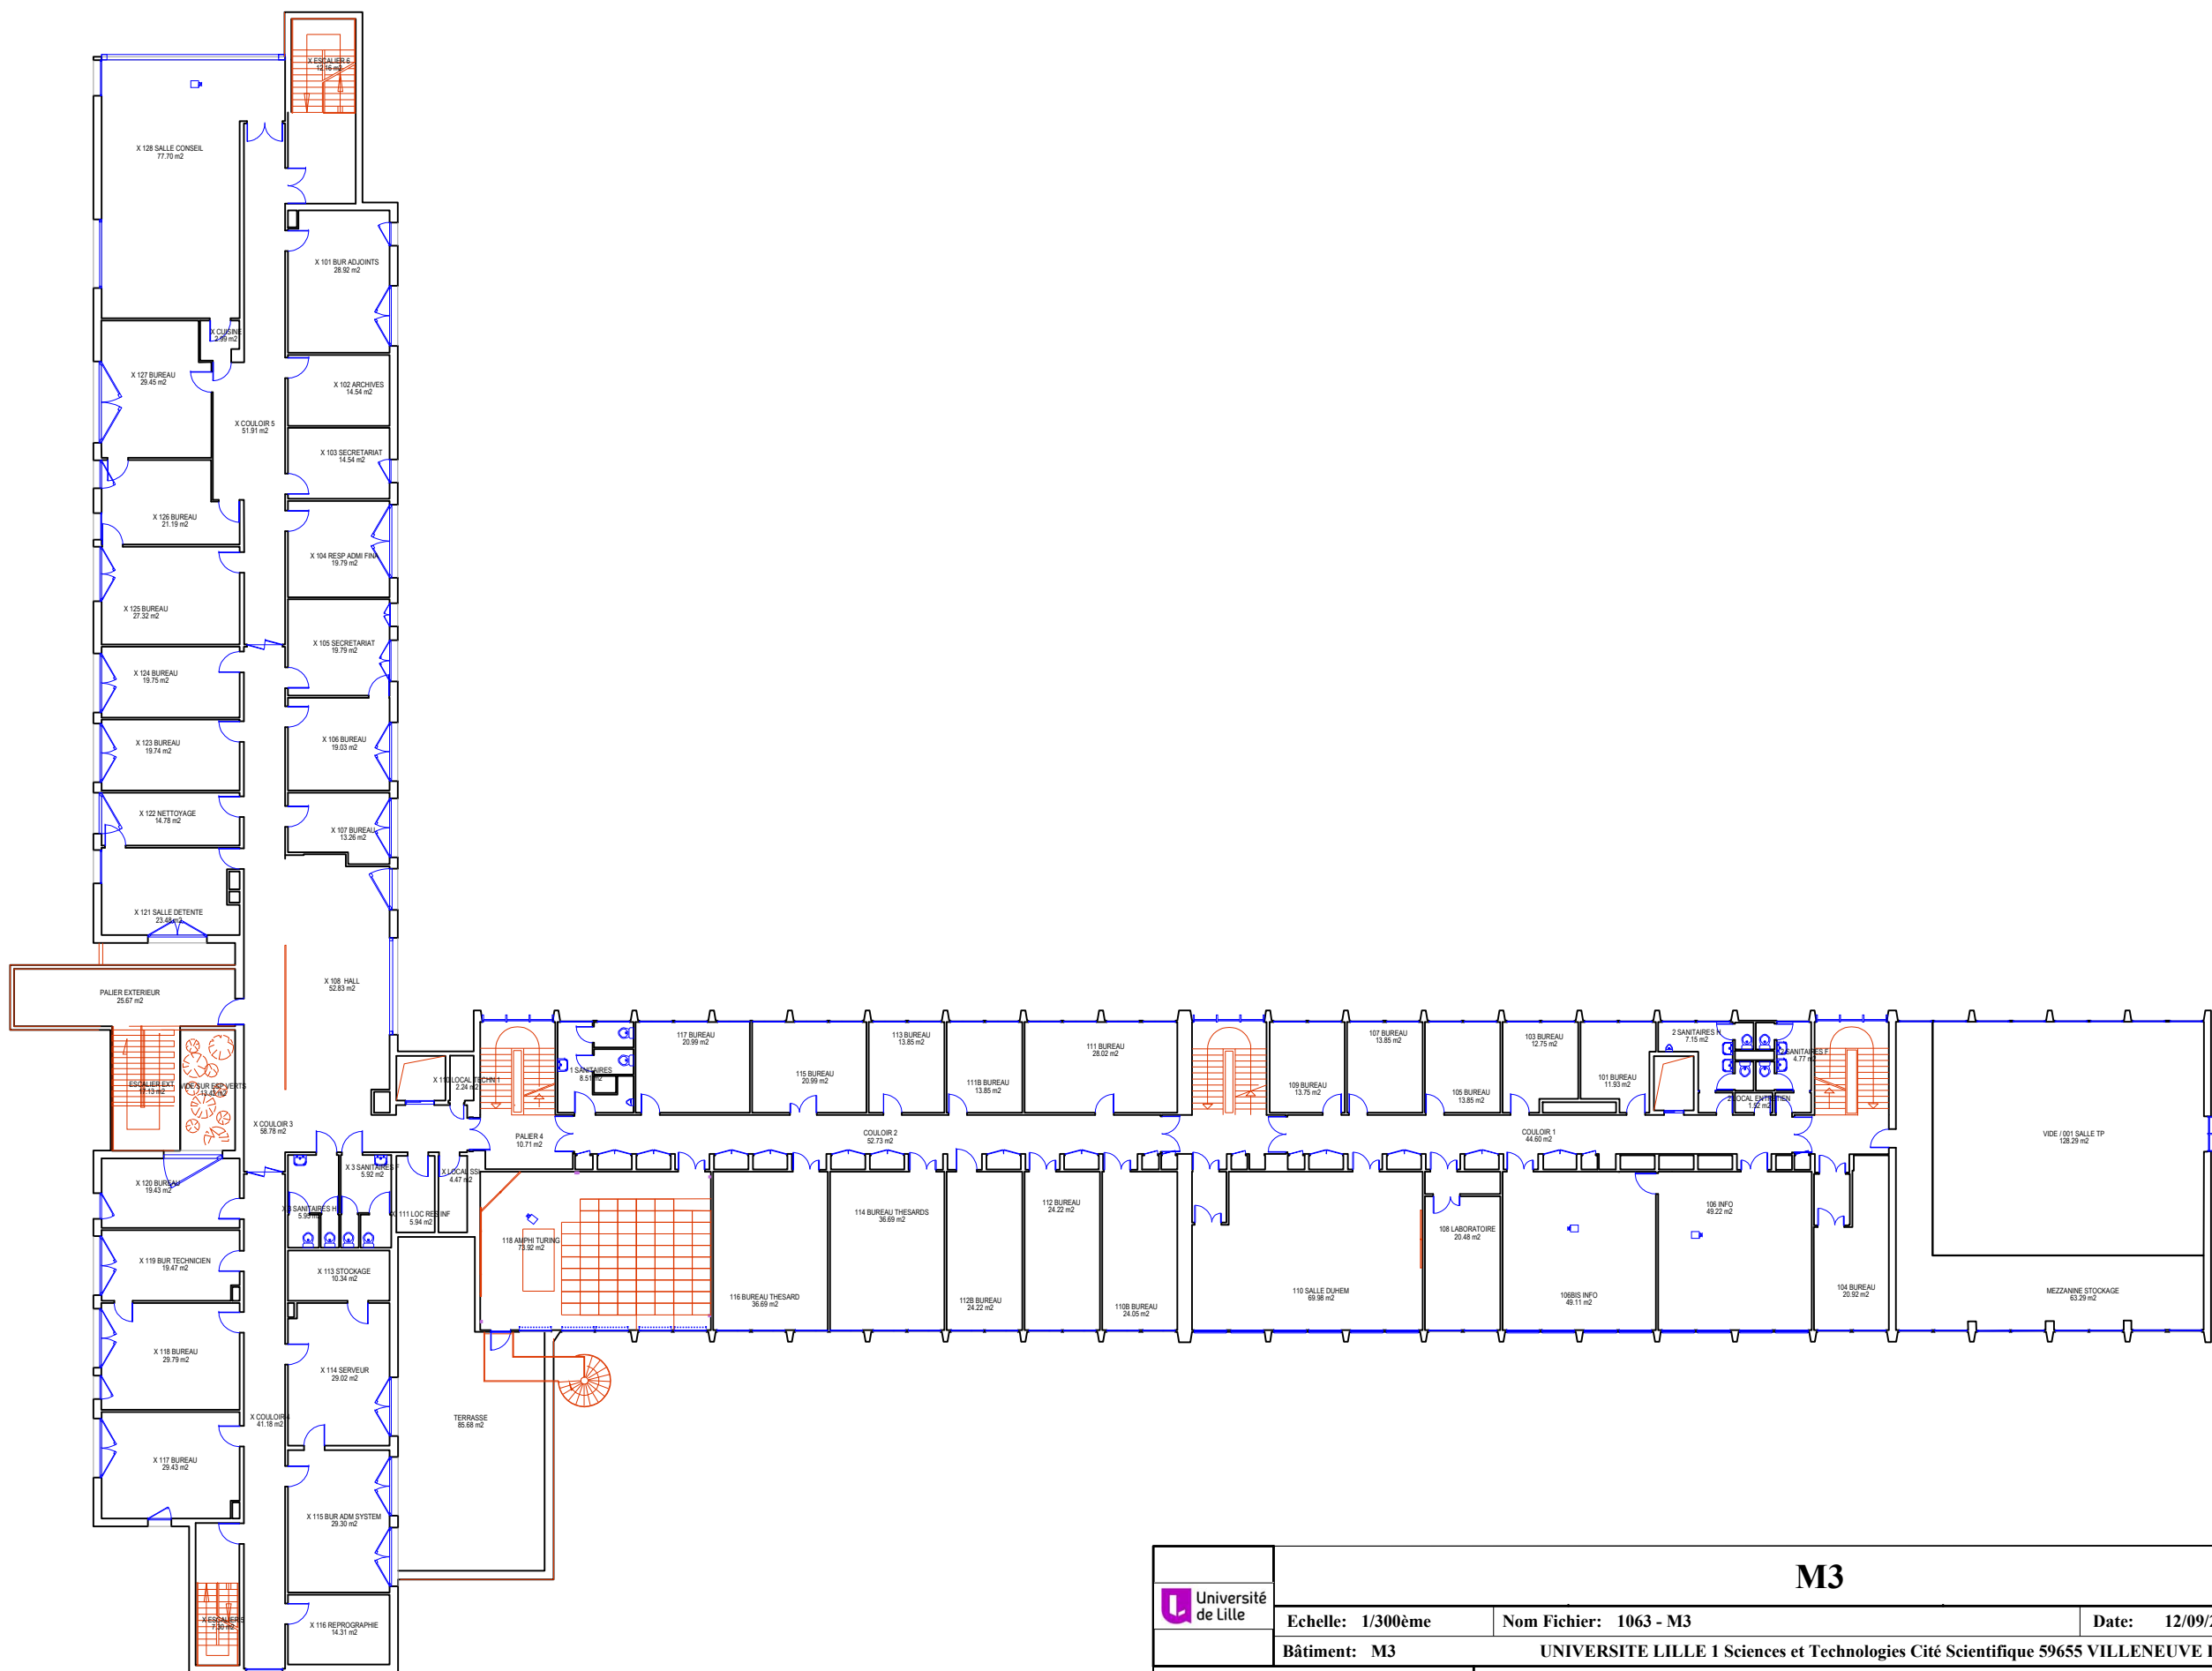



	M3			
 Université de Lille	Echelle: 1/300ème	Nom Fichier: 1063 - M3	Date: 12/09/2017	 Université de Lille
	Bâtiment: M3 UNIVERSITE LILLE 1 Sciences et Technologies Cité Scientifique 59655 VILLENEUVE D'ASCQ			

10631




Université Lille1 Sciences et technologies Service **P.C.E.T** Pôle Patrimoine Cité Scientifique 59655 VILLENEUVE D'ASCQ CEDEX
Tel: 03 20 43 68 24 Fax: 03 20 33 70 00 Email: matthieu.depin@univ-lille1.fr

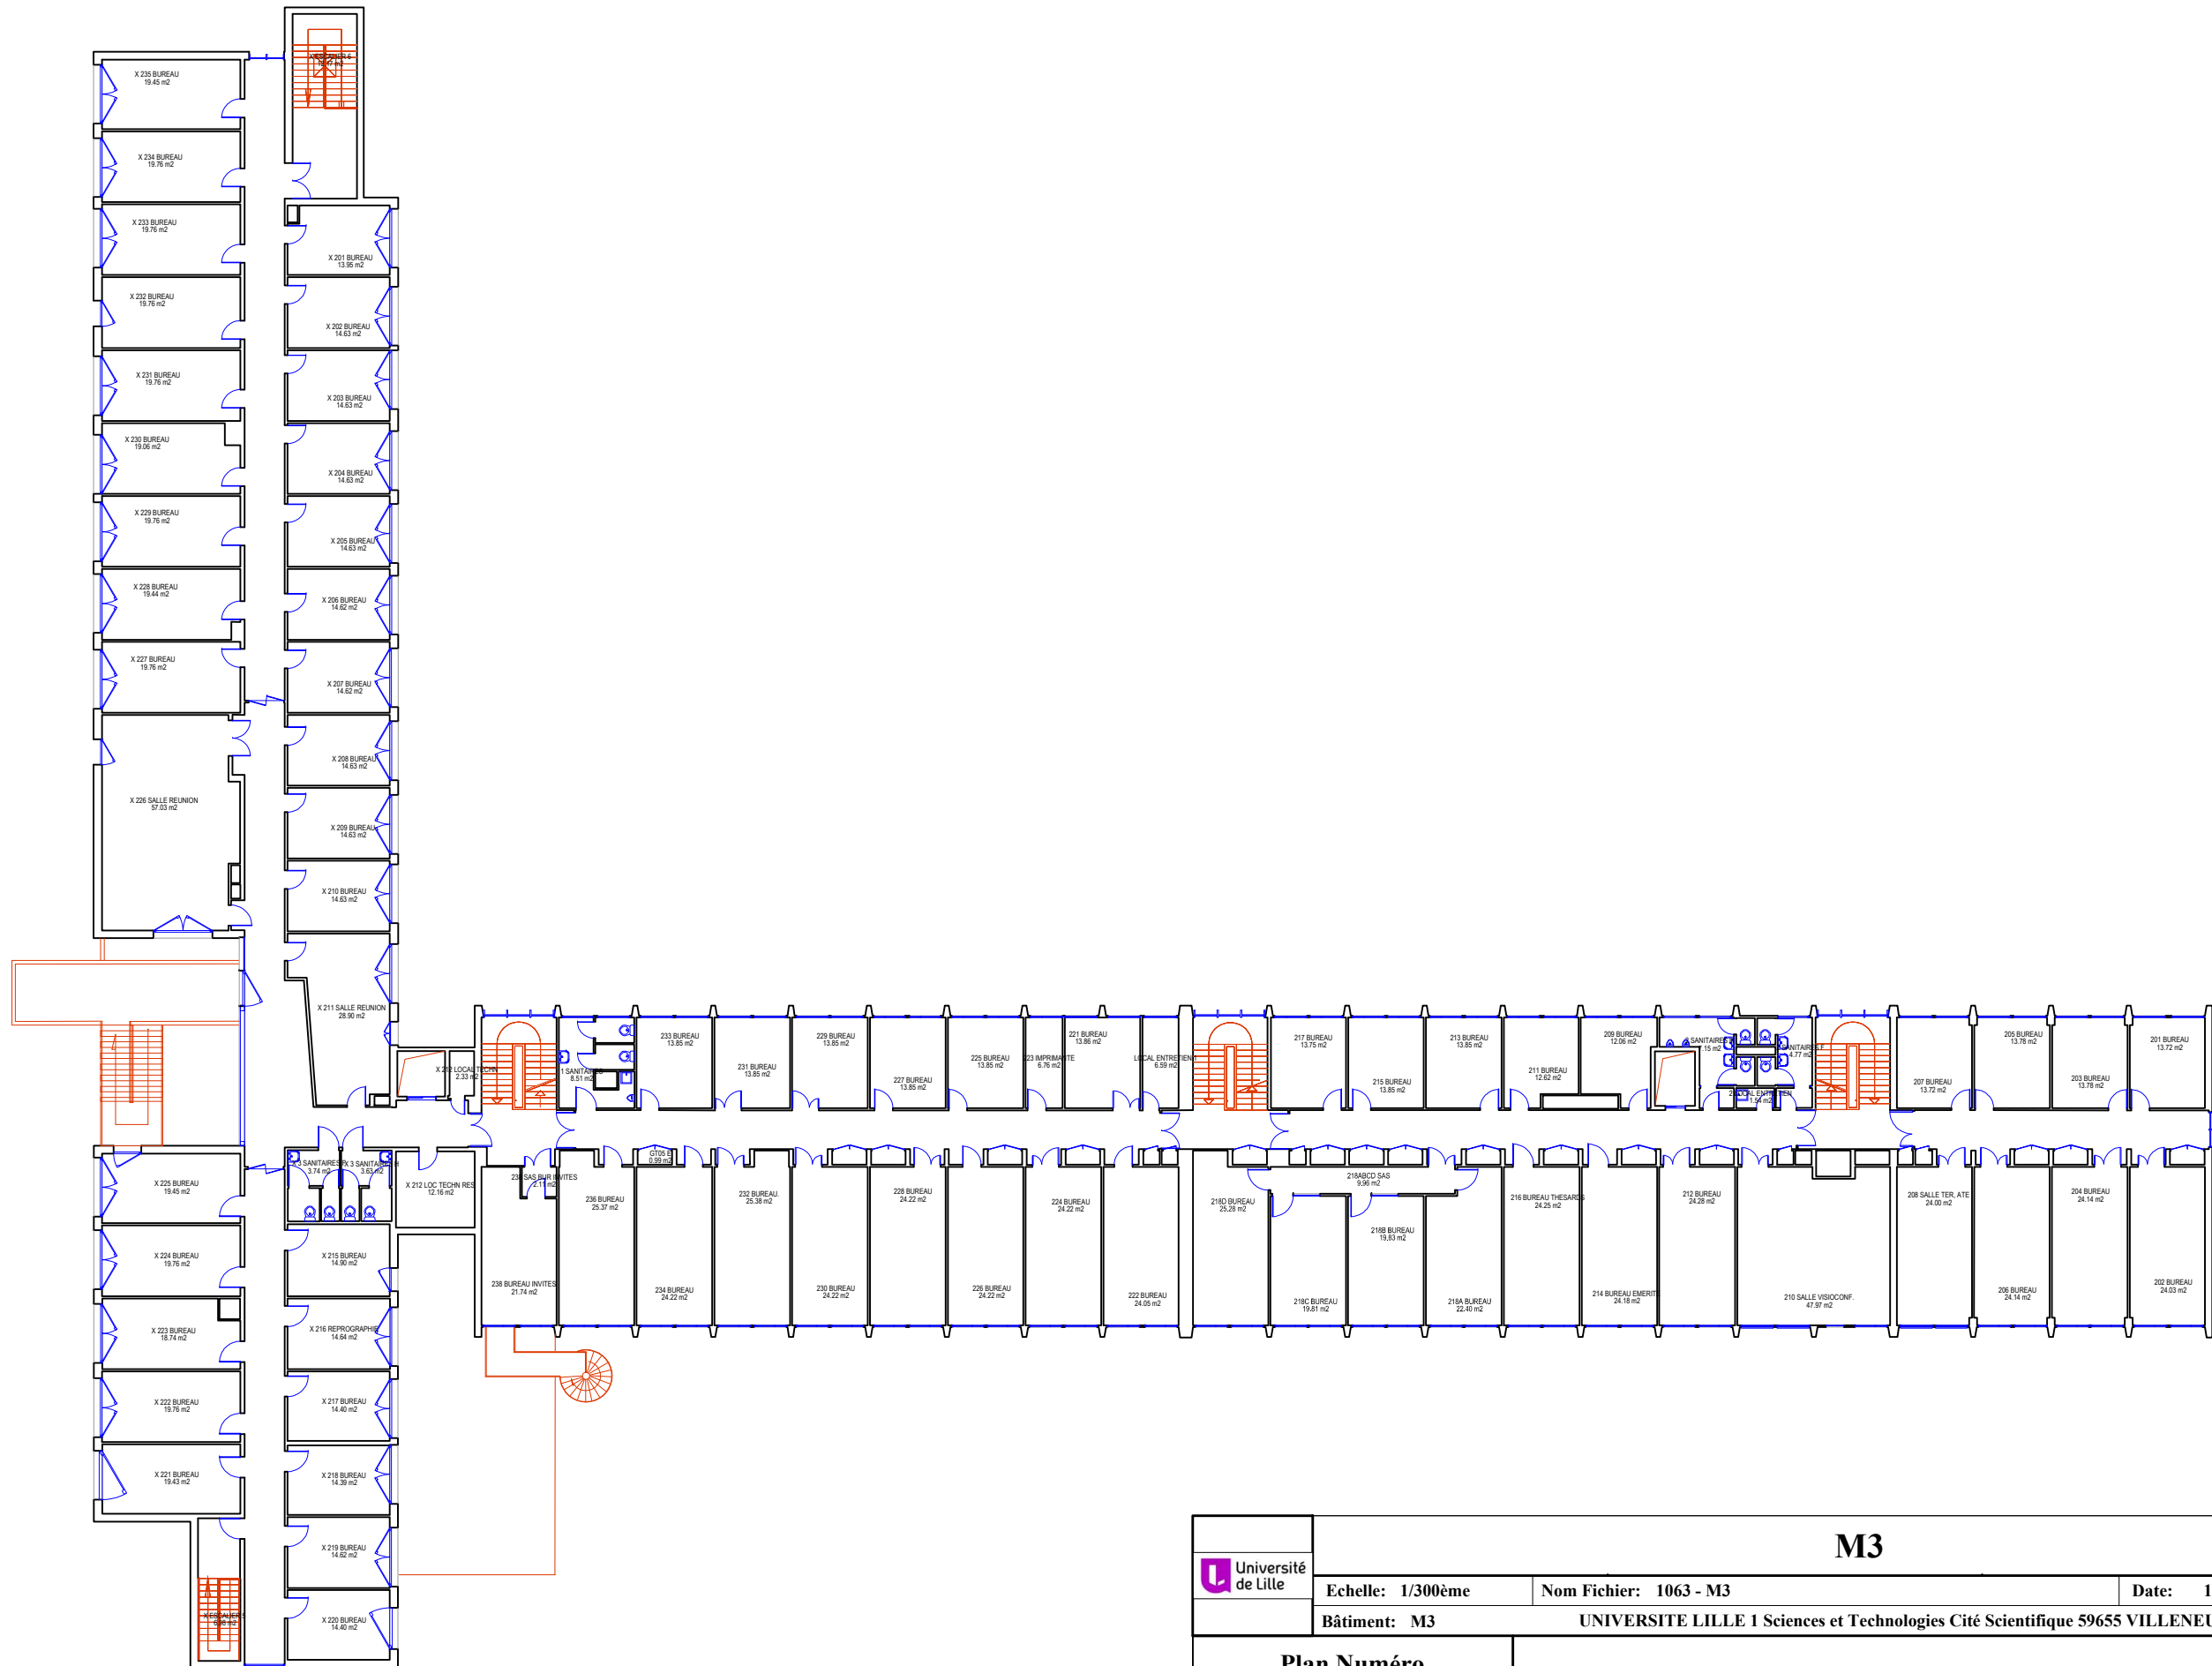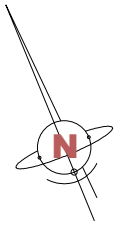

	M3			
 Université de Lille	Echelle: 1/300ème	Nom Fichier: 1063 - M3	Date: 12/09/2017	 Université de Lille
	Bâtiment: M3 UNIVERSITE LILLE 1 Sciences et Technologies Cité Scientifique 59655 VILLENEUVE D'ASCQ			
Plan Numéro		Plan du 2ème ETAGE		
10632				
Université Lille1 Sciences et technologies Service P.C.E.T Pôle Patrimoine Cité Scientifique 59655 VILLENEUVE D'ASCQ CEDEX Tel: 03 20 43 68 24 Fax: 03 20 33 70 00 Email: matthieu.depin@univ-lille1.fr				

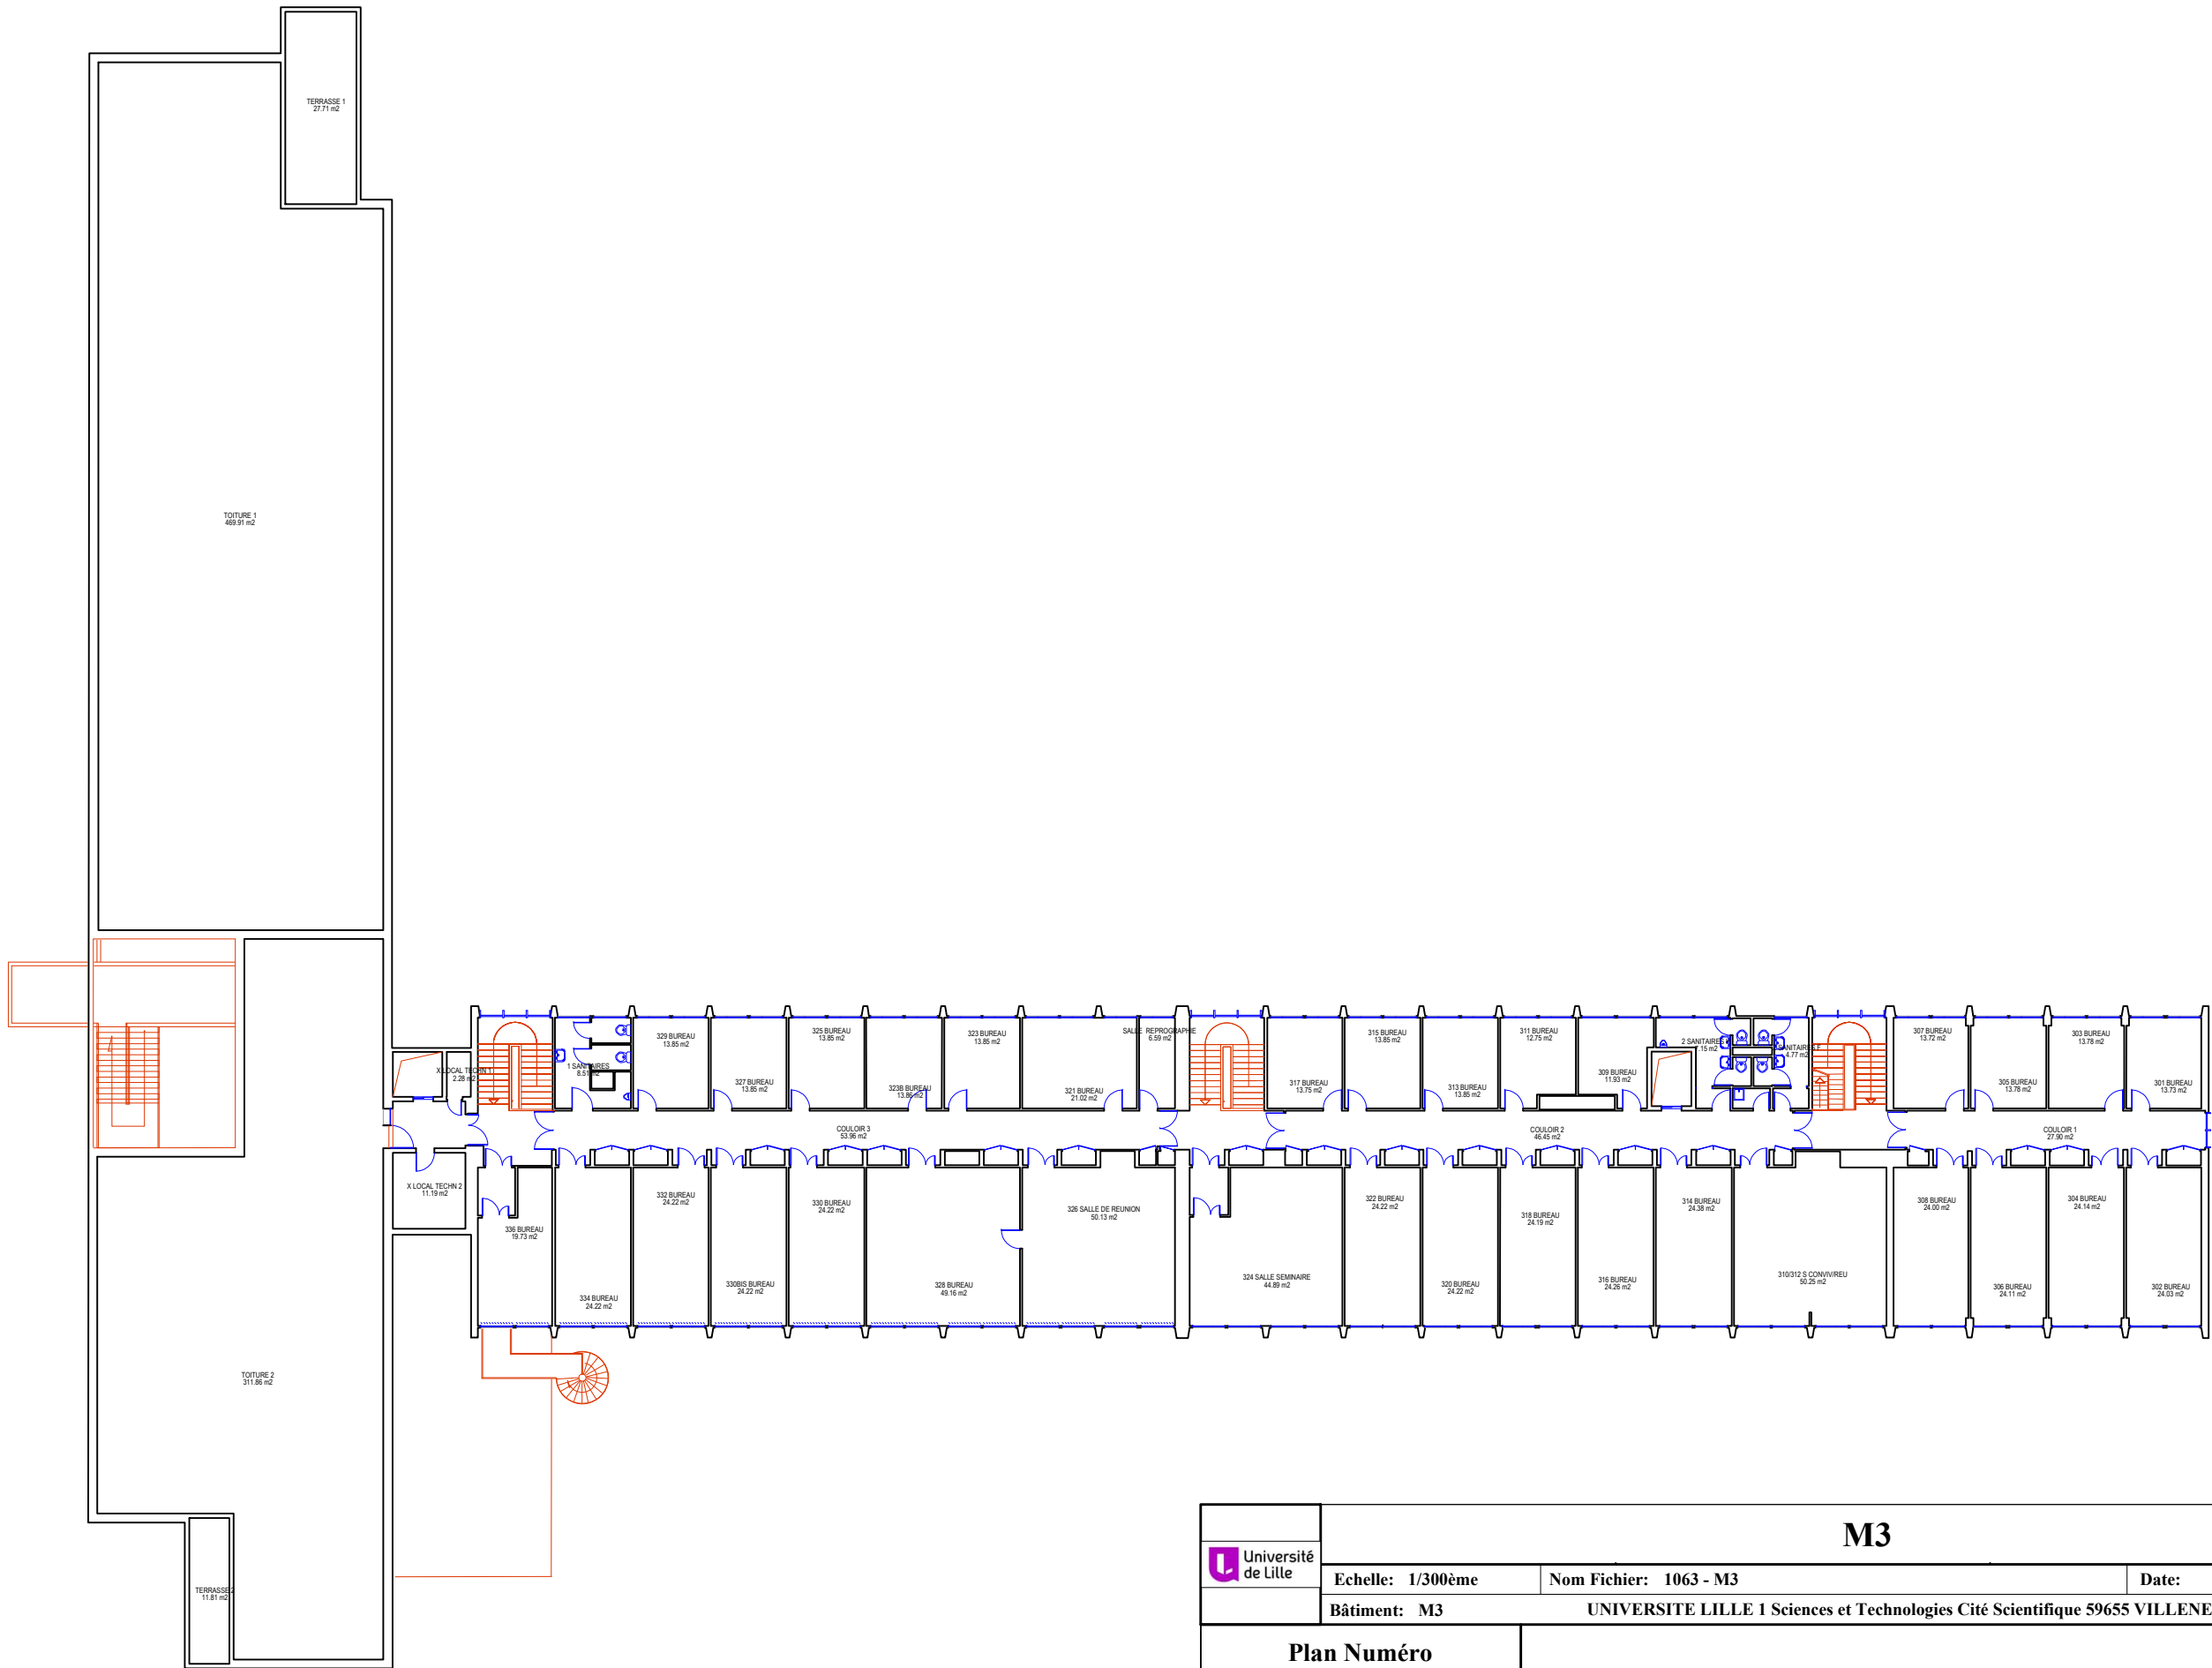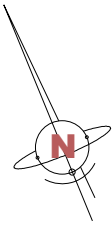

	M3			
 Université de Lille	Echelle: 1/300ème		Nom Fichier: 1063 - M3	Date: 12/09/2017
	Bâtiment: M3			UNIVERSITE LILLE 1 Sciences et Technologies Cité Scientifique 59655 VILLENEUVE D'ASCQ
Plan Numéro		Plan du 3ème ETAGE		
10633				
Université Lille1 Sciences et technologies Service P.C.E.T Pôle Patrimoine Cité Scientifique 59655 VILLENEUVE D'ASCQ CEDEX Tel: 03 20 43 68 24 Fax: 03 20 33 70 00  Email: matthieu.depin@univ-lille1.fr				

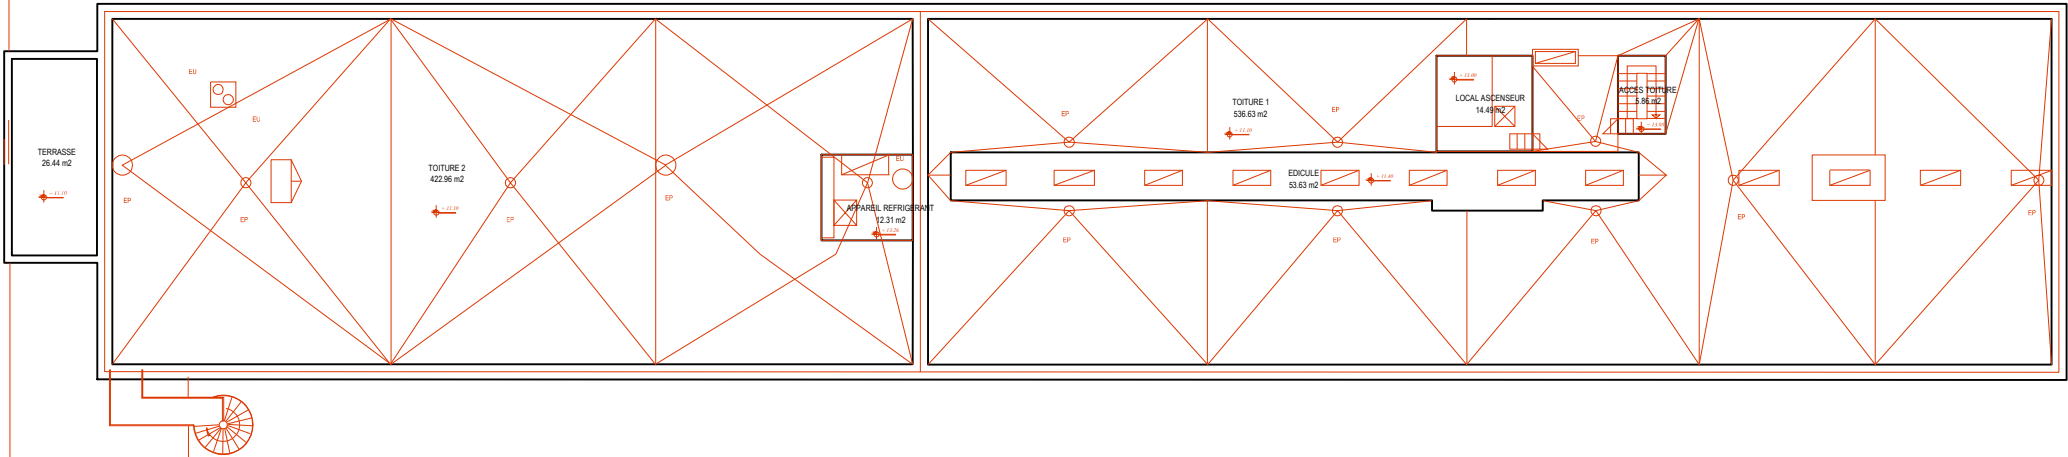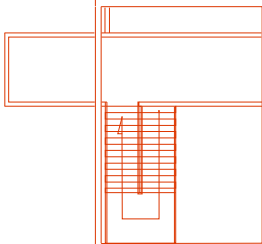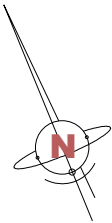

	M3			
 Université de Lille	Echelle: 1/300ème	Nom Fichier: 1063 - M3	Date: 12/09/2017	 Université de Lille
	Bâtiment: M3 UNIVERSITE LILLE 1 Sciences et Technologies Cité Scientifique 59655 VILLENEUVE D'ASCQ			
Plan Numéro		Plan du TOITURE		
10634				
Université Lille1 Sciences et technologies Service P.C.E.T Pôle Patrimoine Cité Scientifique 59655 VILLENEUVE D'ASCQ CEDEX Tel: 03 20 43 68 24 Fax: 03 20 33 70 00 Email: matthieu.depin@univ-lille1.fr				