


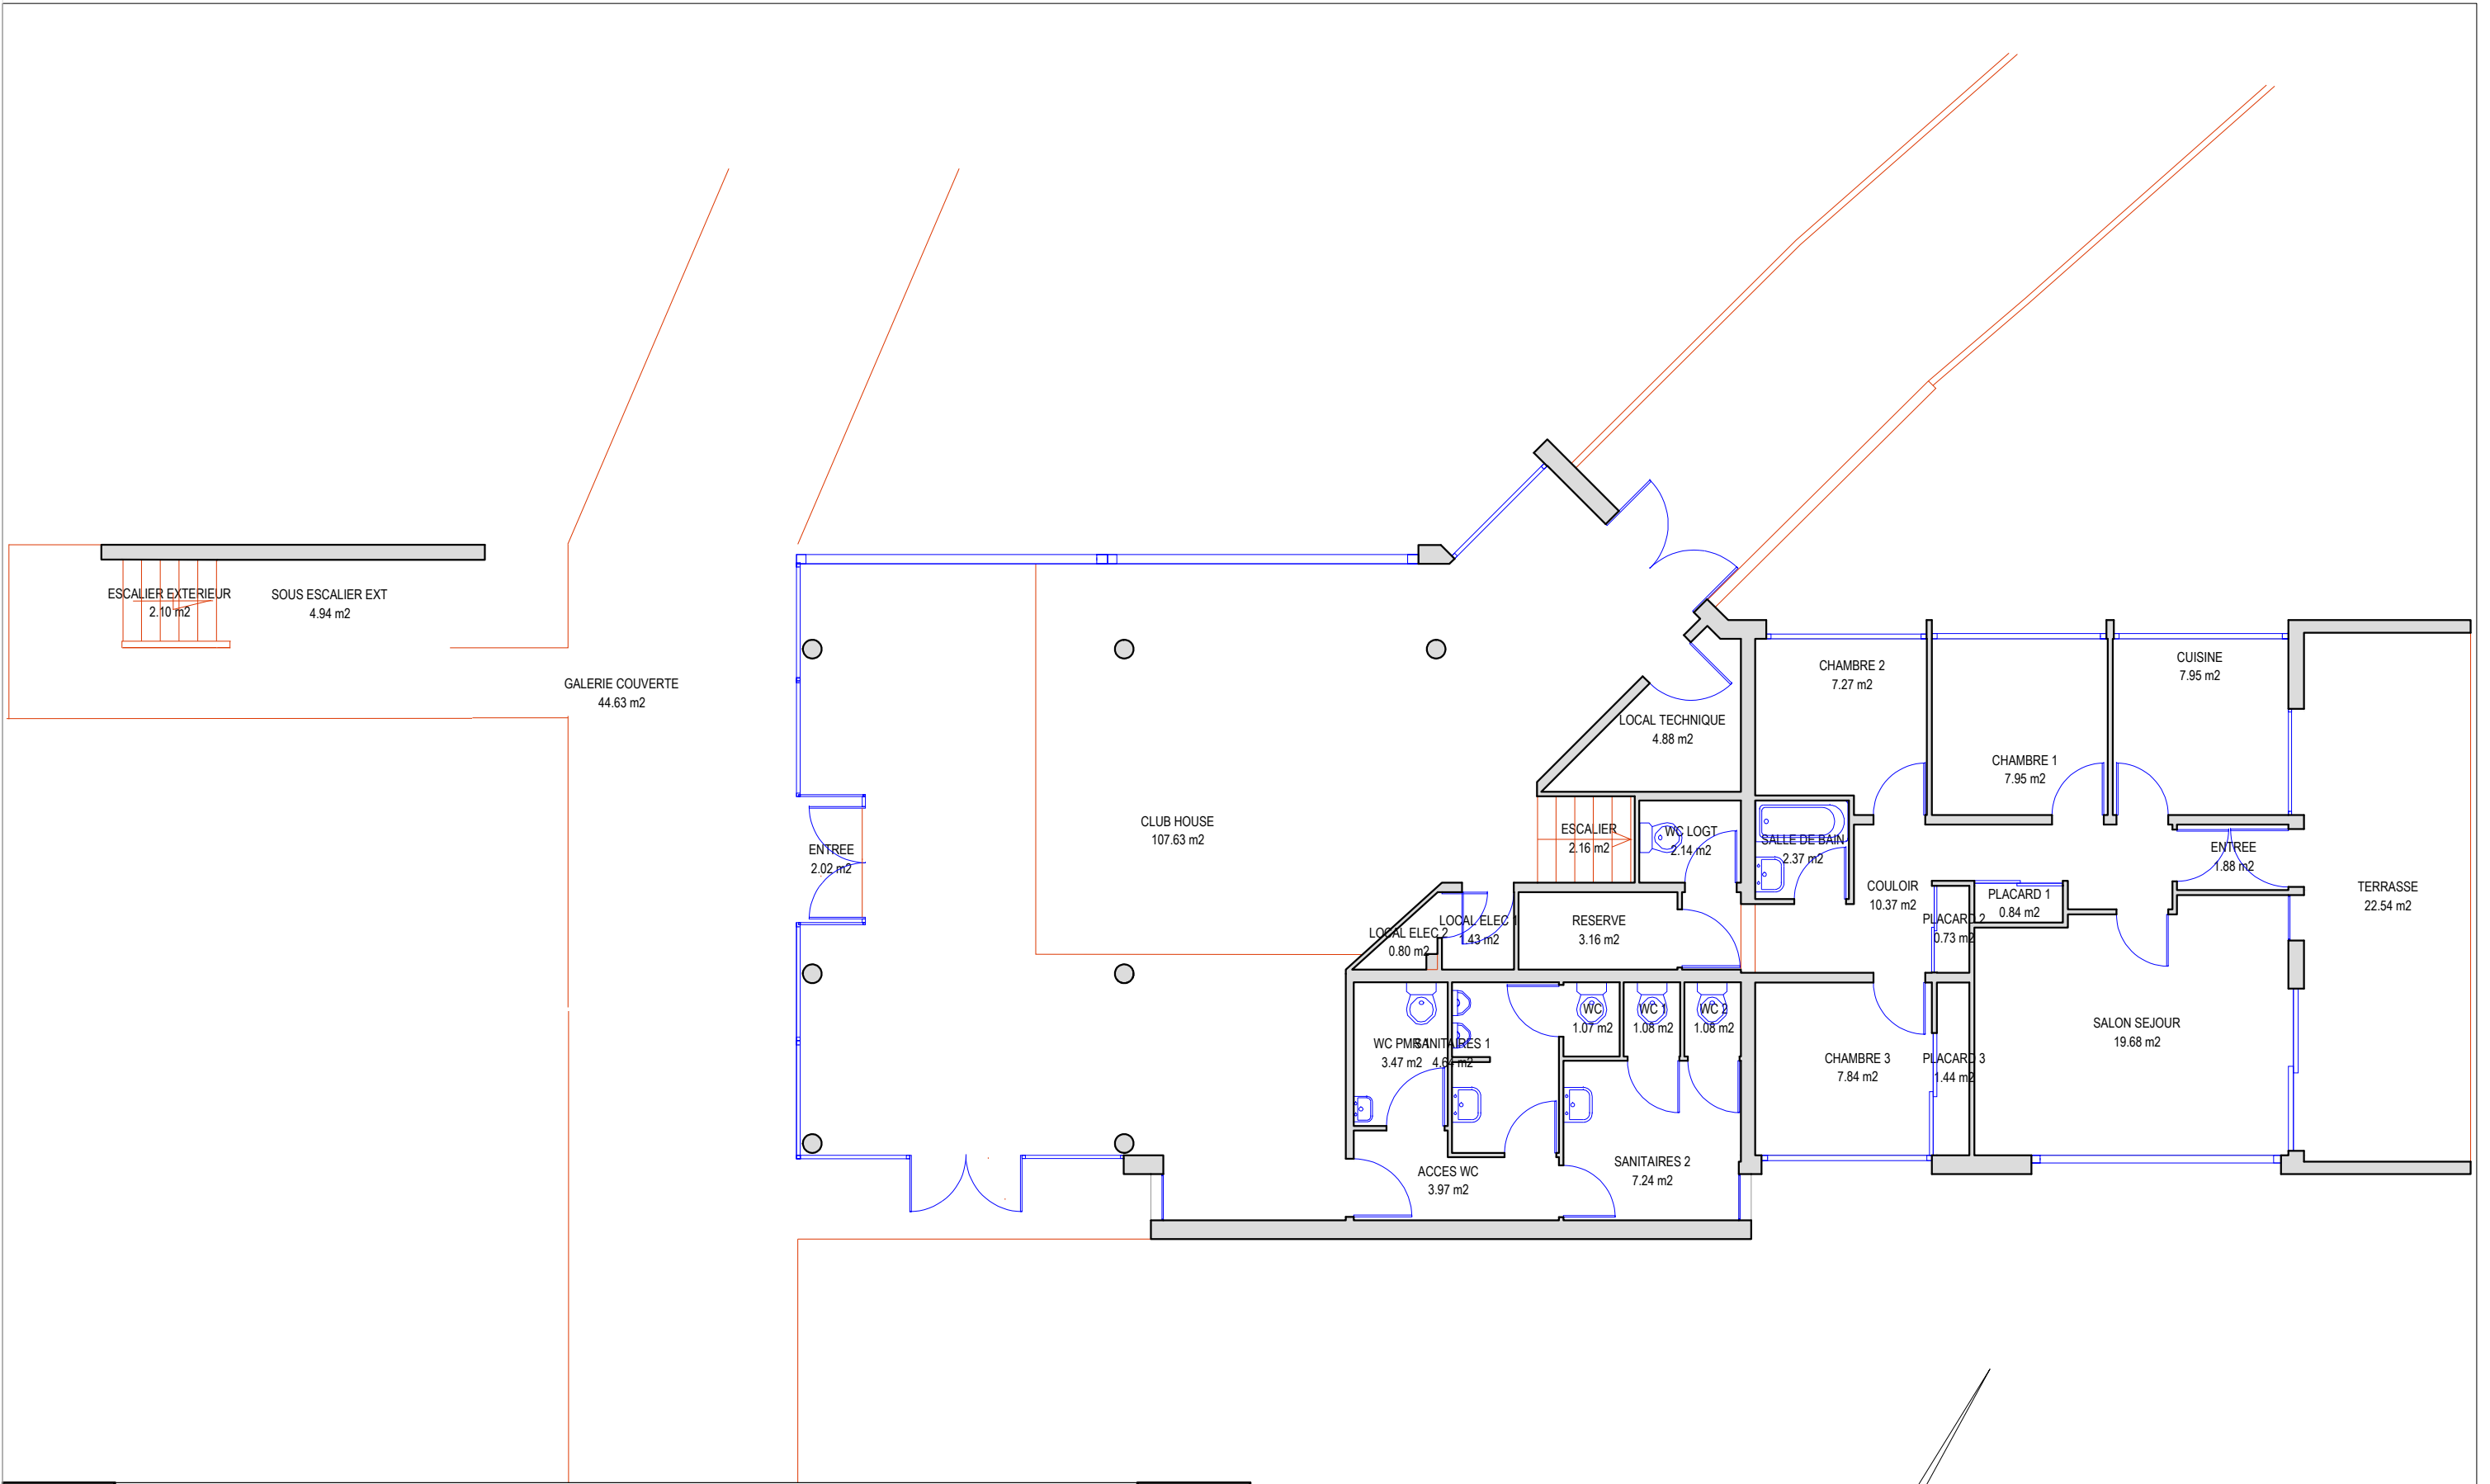


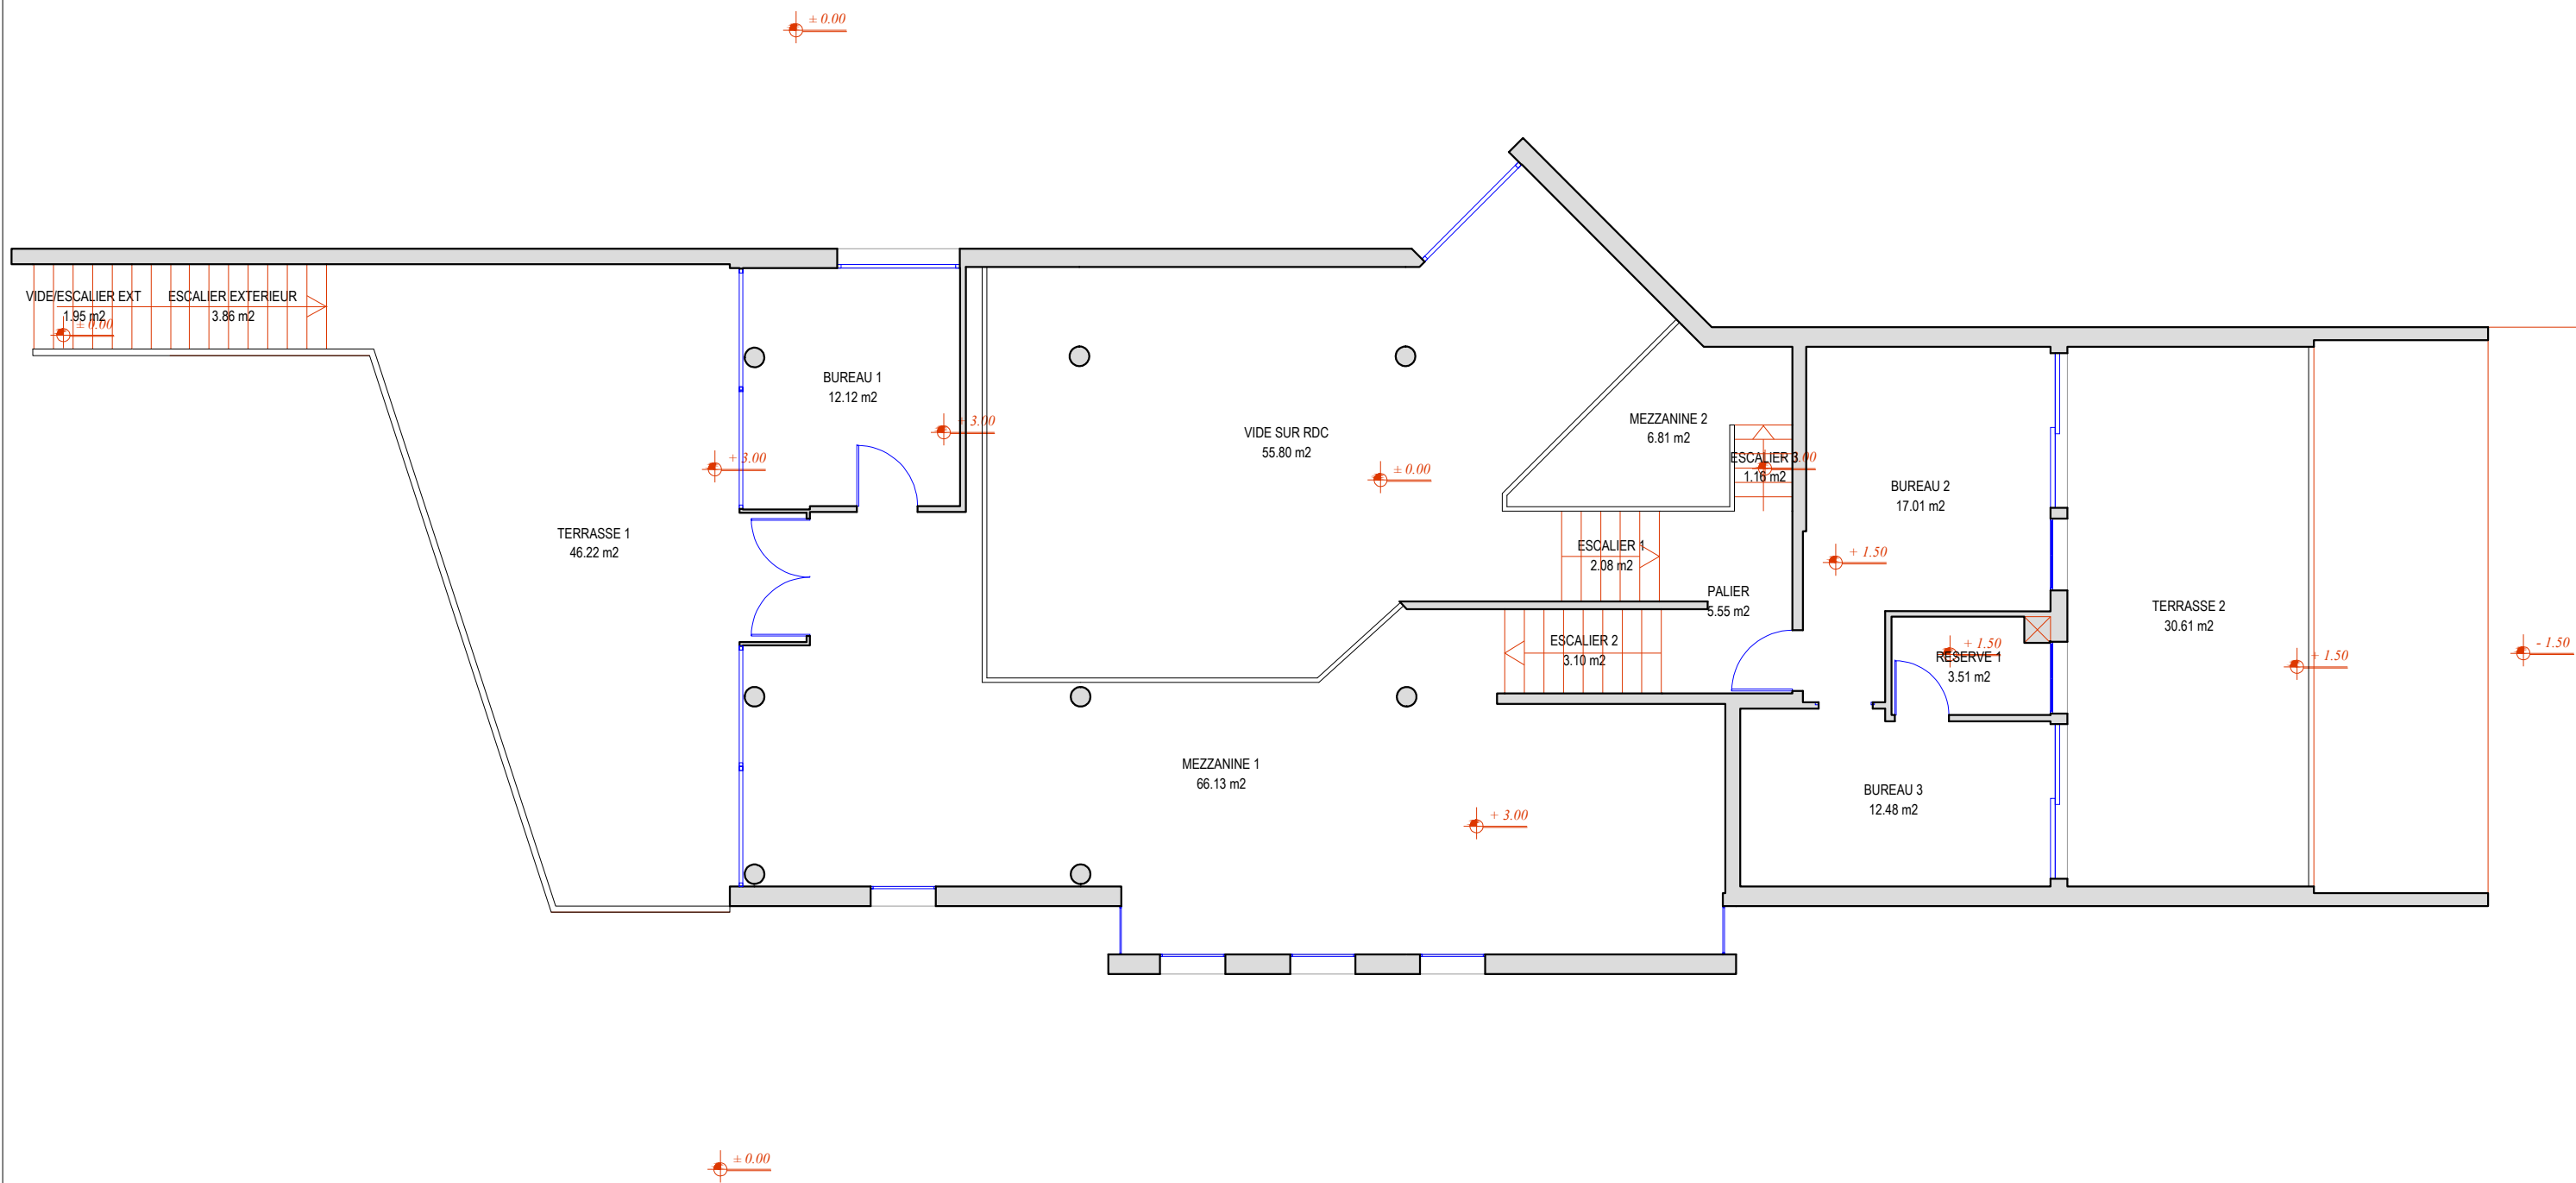

		MAISON DES SPORTS			
 Université de Lille		Echelle: 1/100ème		Nom Fichier: 1100 - MAISON DES SPORTS	
		Date Impression: 06/12/2017		 Université de Lille	
		Bâtiment: MAISON DES SPORTS		UNIVERSITE LILLE 1 Sciences et Technologies Cité Scientifique 59655 VILLENEUVE D'ASCQ	
Plan Numéro		PLAN DE			
11000		RDC			
Université Lille1 Sciences et technologies Service P.C.E.T Pôle Patrimoine Cité Scientifique 59655 VILLENEUVE D'ASCQ CEDEX Tel: 03 20 43 68 24 Fax: 03 20 33 70 00 Email: matthieu.depin@univ-lille1.fr					

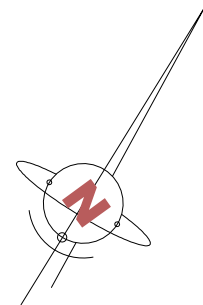

	MAISON DES SPORTS			
 Université de Lille	Echelle: 1/100ème	Nom Fichier: 1100 - MAISON DES SPORTS	Date Impression: 06/12/2017	 Université de Lille
	Bâtiment: MAISON DES SPORTS UNIVERSITE LILLE 1 Sciences et Technologies Cité Scientifique 59655 VILLENEUVE D'ASCQ			
Plan Numéro		PLAN DE		
11001		1ER ETAGE		
Université Lille1 Sciences et technologies Service P.C.E.T Pôle Patrimoine Cité Scientifique 59655 VILLENEUVE D'ASCQ CEDEX Tel: 03 20 43 68 24 Fax: 03 20 33 70 00 Email: matthieu.depin@univ-lille1.fr				

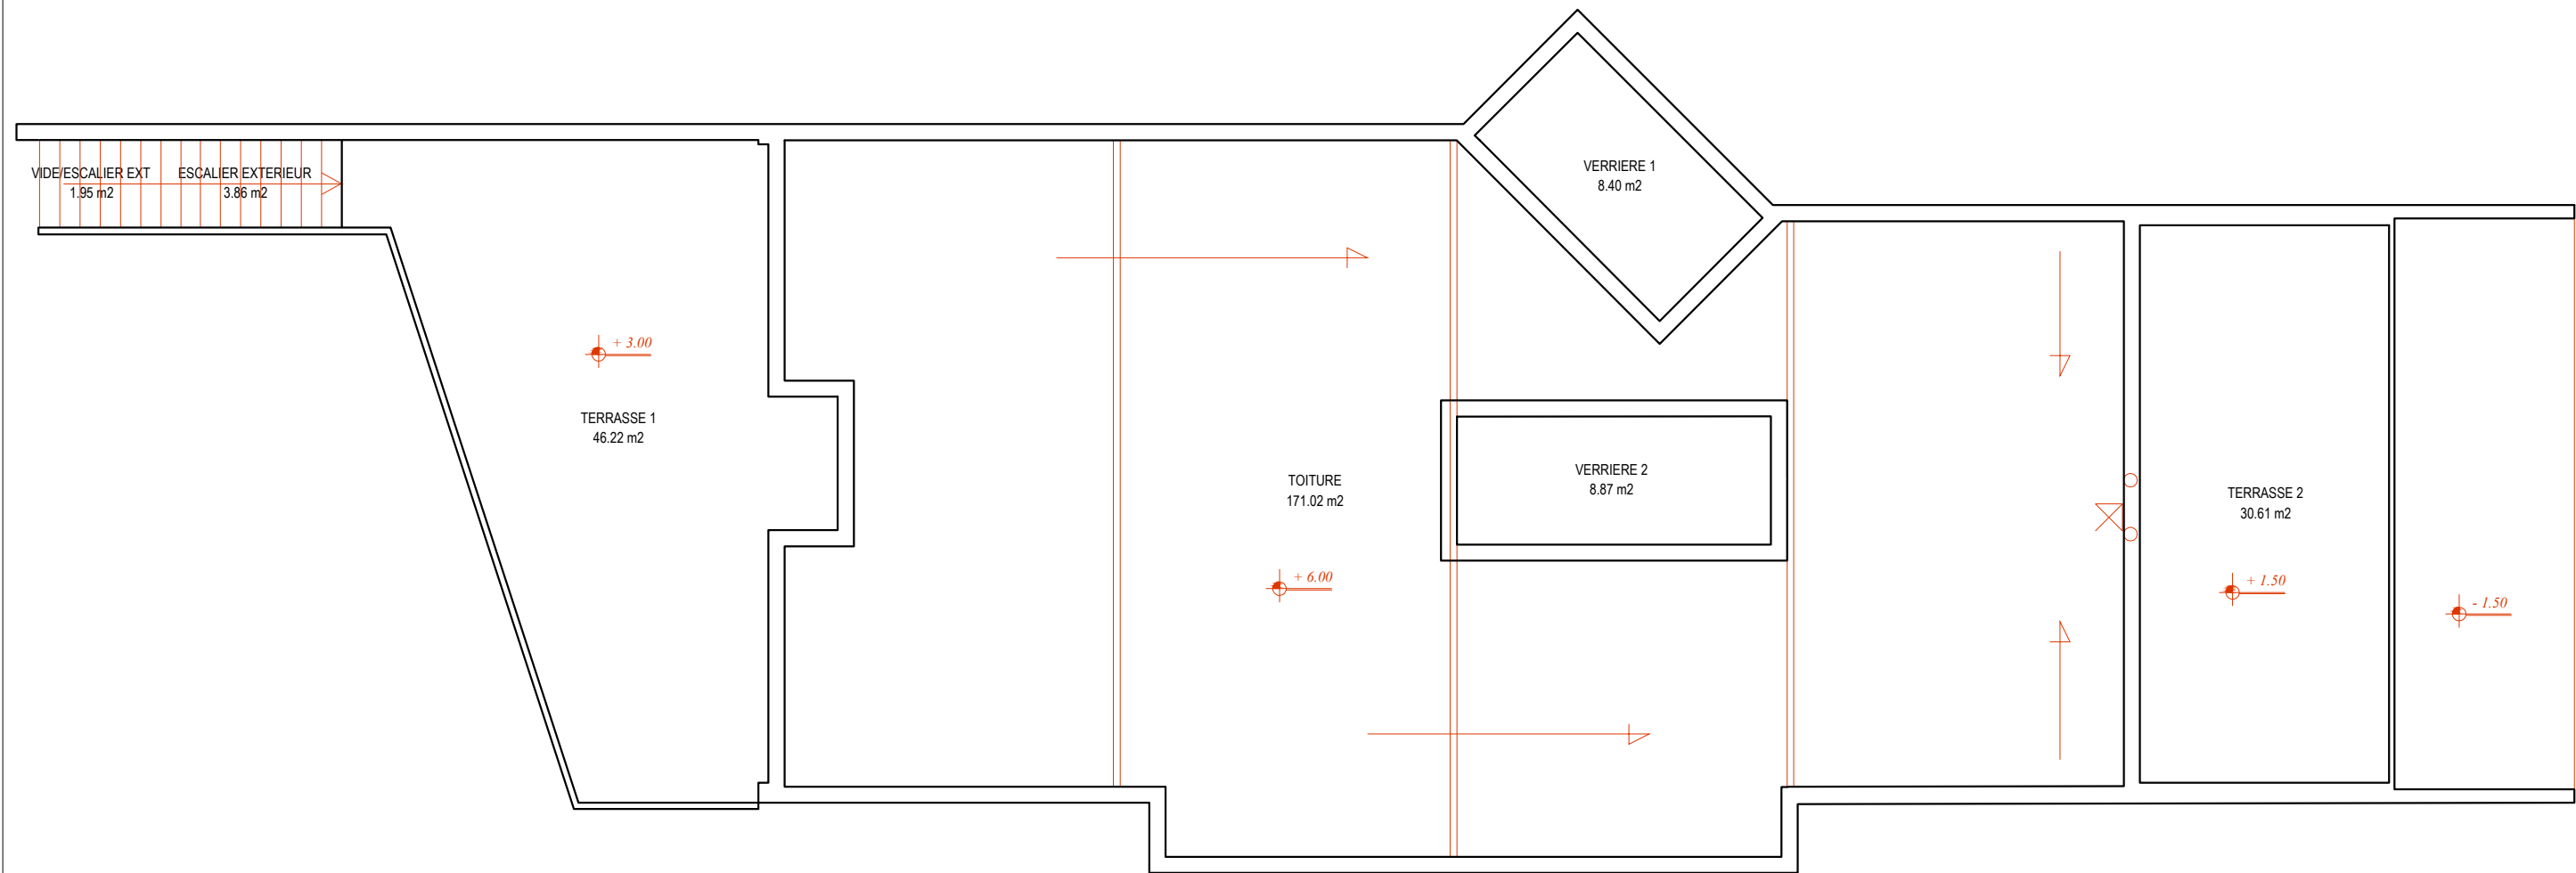

	MAISON DES SPORTS			
 Université de Lille	Echelle: 1/100ème	Nom Fichier: 1100 - MAISON DES SPORTS	Date Impression: 06/12/2017	 Université de Lille
	Bâtiment: MAISON DES SPORTS UNIVERSITE LILLE 1 Sciences et Technologies Cité Scientifique 59655 VILLENEUVE D'ASCQ			
Plan Numéro		PLAN DE TOITURE		
11002				
Université Lille1 Sciences et technologies Service P.C.E.T Pôle Patrimoine Cité Scientifique 59655 VILLENEUVE D'ASCQ CEDEX Tel: 03 20 43 68 24 Fax: 03 20 33 70 00 Email: matthieu.depin@univ-lille1.fr				