


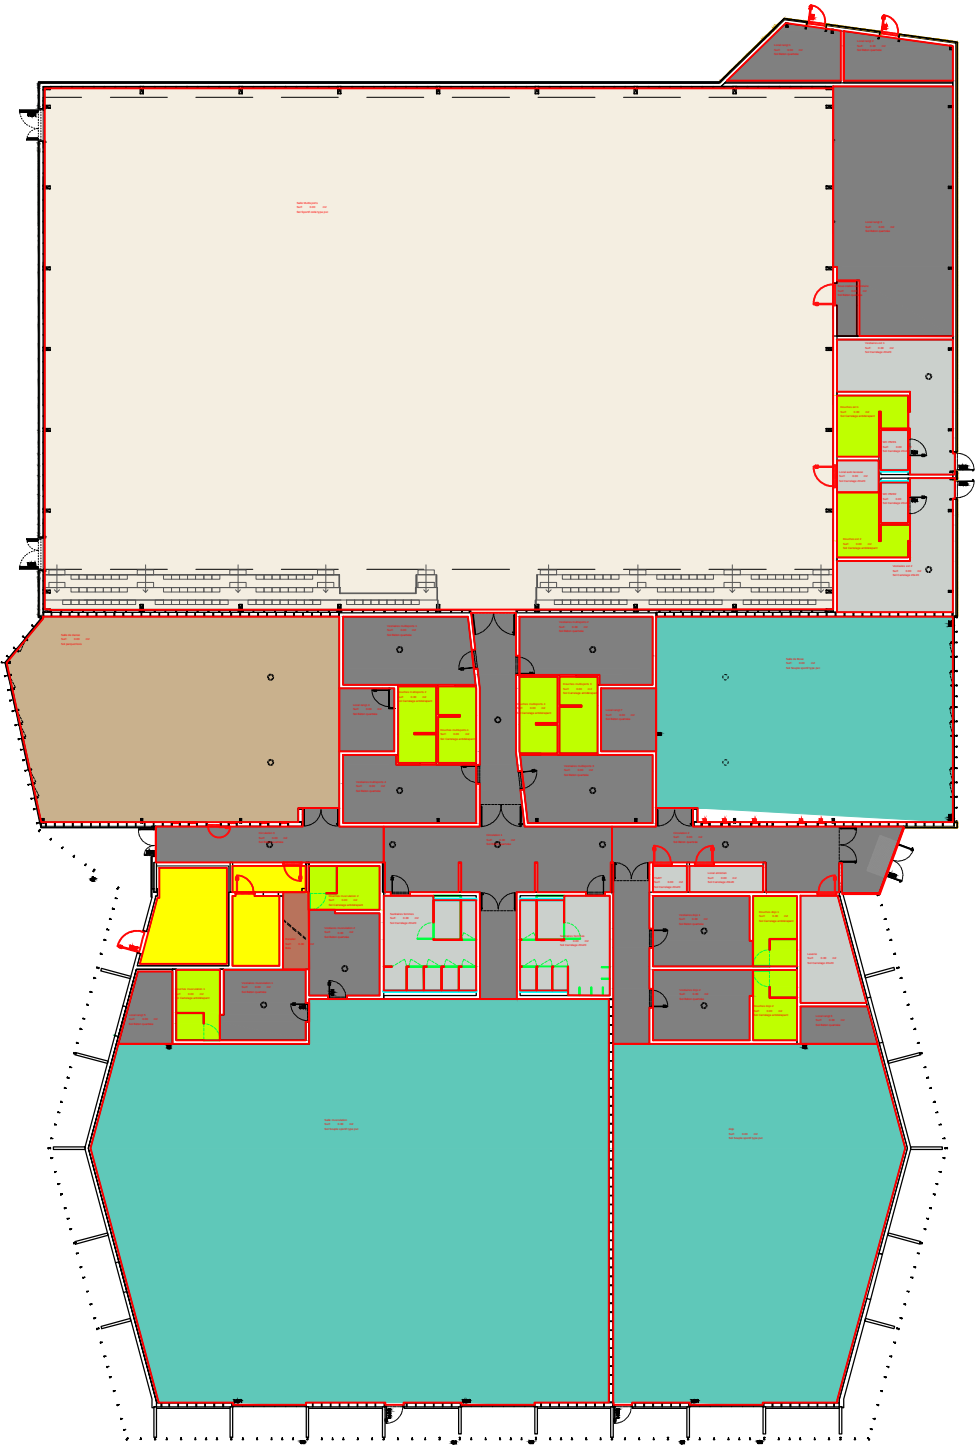

PIECE	TYPE	SURF:
Sous station	Sol Béton peint	22,33
Local HT	Sol Béton peint	10,40
Sas technique	Sol Béton peint	5,91
Total Sol Béton peint		38,64

Local rangt 1	Sol Béton quartzée	14,46
Local rangt 2	Sol Béton quartzée	14,27
Vestiaires multisports 1	Sol Béton quartzée	27,18
Vestiaires multisports 2	Sol Béton quartzée	25,67
Vestiaires multisports 3	Sol Béton quartzée	27,22
Vestiaires multisports 4	Sol Béton quartzée	25,72
Local rangt 4	Sol Béton quartzée	10,76
Local rangt 3	Sol Béton quartzée	87,79
Sous station secondaire	Sol Béton quartzée	3,60
Circulation 1	Sol Béton quartzée	85,11
Circulation 2	Sol Béton quartzée	65,90
Circulation 3	Sol Béton quartzée	27,39
Local rangt 5	Sol Béton quartzée	10,00
Vestiaires musculation 1	Sol Béton quartzée	18,44
Vestiaires musculation 2	Sol Béton quartzée	18,43
Vestiaires dojo 2	Sol Béton quartzée	21,34
Vestiaires dojo 1	Sol Béton quartzée	21,37
Local rangt 6	Sol Béton quartzée	8,42
Local rangt 7	Sol Béton quartzée	10,76
Total Sol Béton quartzée		505,41

WC PMR1	Sol Carrelage 20x20	3,38
WC PMR2	Sol Carrelage 20x20	3,41
Vestiaires ext 1	Sol Carrelage 20x20	29,96
Vestiaires ext 2	Sol Carrelage 20x20	29,56
Local auto laveuse	Sol Carrelage 20x20	4,10
Sanitaires femmes	Sol Carrelage 20x20	26,41
Sanitaires hommes	Sol Carrelage 20x20	26,18
Laverie	Sol Carrelage 20x20	17,14
TGBT	Sol Carrelage 20x20	2,76
Local entretien	Sol Carrelage 20x20	5,96
Total Sol Carrelage 20x20		148,86

Douches ext 1	Sol Carrelage antidérapant	10,85
Douches ext 2	Sol Carrelage antidérapant	11,39
Douches multisports 1	Sol Carrelage antidérapant	8,93
Douches multisports 2	Sol Carrelage antidérapant	8,91
Douches multisports 3	Sol Carrelage antidérapant	8,93
Douches multisports 4	Sol Carrelage antidérapant	8,91
Douches musculation 1	Sol Carrelage antidérapant	8,91
Douches musculation 2	Sol Carrelage antidérapant	9,58
Douches dojo 1	Sol Carrelage antidérapant	9,52
Douches dojo 2	Sol Carrelage antidérapant	9,52
Sol Carrelage antidérapant		95,45

Salle de danse	Sol parquet bois	198,64
Total Sol parquet bois		198,64

Salle de Boxe	Sol Souple sportif type pvc	186,87
dojo	Sol Souple sportif type pvc	293,48
Salle musculation	Sol Souple sportif type pvc	587,41
Total Sol Souple sportif type pvc		1067,76

Salle Multisports	Sol Sportif collé type pvc	1273,98
Total Sol Sportif collé type pvc		1273,98

Escalier	Bois	6,19
Total Bois		6,19

	Sol Béton peint	38,64	m2
	Sol Béton quartzée	505,41	m2
	Sol Carrelage 20x20	148,86	m2
	Sol Carrelage antidérapant	95,45	m2
	Sol Souple sportif type pvc	1067,76	m2
	Sol Sportif collé type pvc	1273,98	m2
	Bois	6,19	m2
	Sol parquet bois	198,64	m2
	TOTAL	3334,93	m2