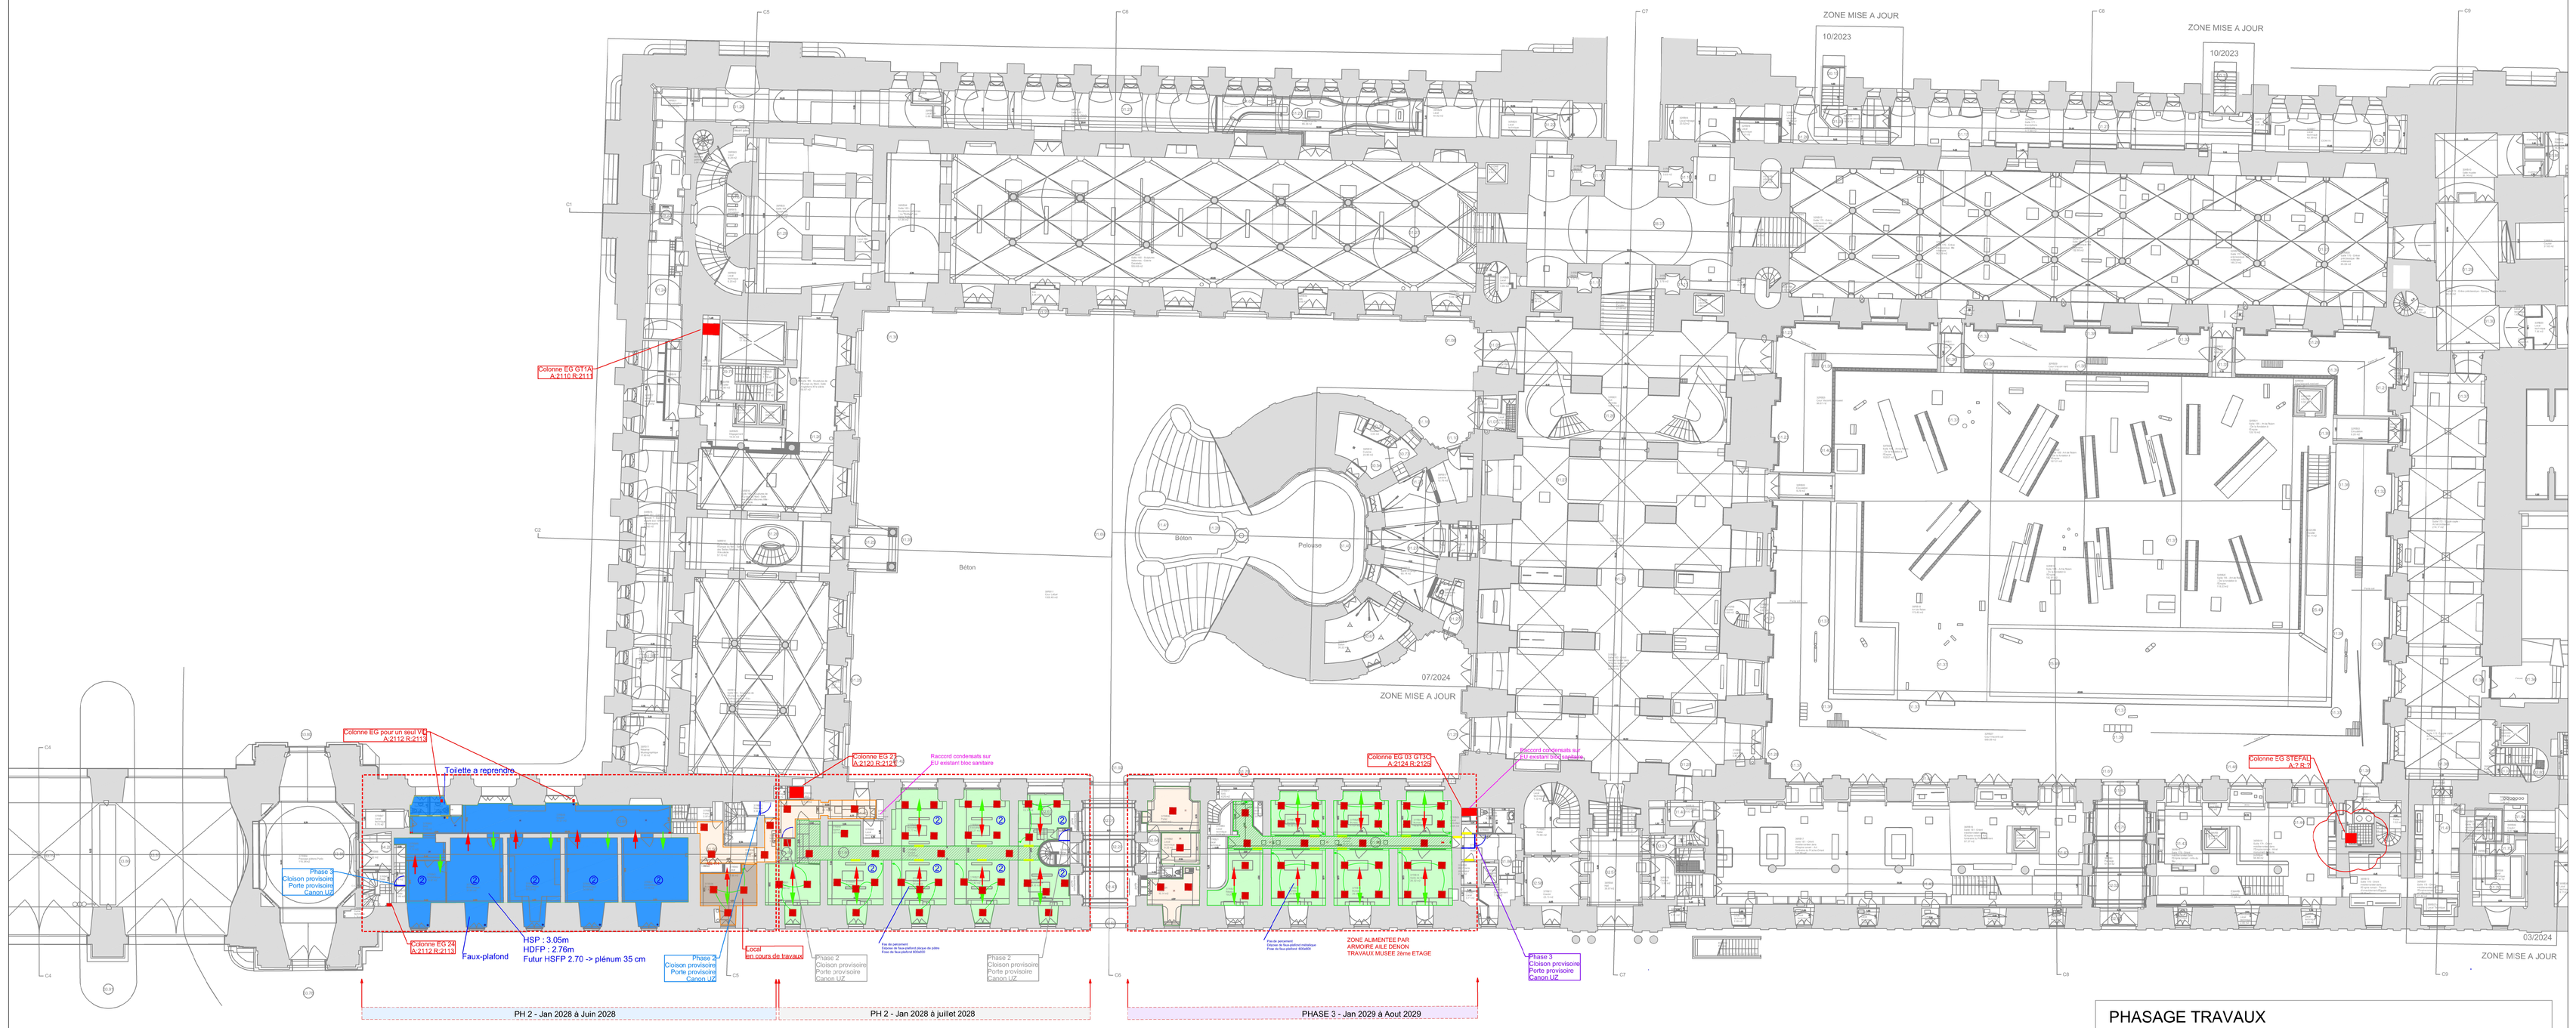

REZ DE CHAUSSEE BAS

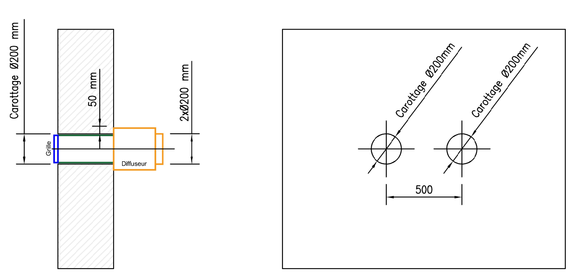

Coupe de principe - Grille en applique sur mur

PHASAGE TRAVAUX

- PHASE 1 Sept 2026 à Fév 2027
- PHASE 1 Nov 2026 à Aout 2027
- PHASE 2 Jan 2028 à Juin 2028
- PHASE 2 Jan 2028 à Juillet 2028
- PHASE 3 Jan 2029 à Août 2029

LEGENDE

- 1-Projet VC MOLLIEN BDL - Dépose éclairage
  2-Equipe maintenance Louvre - Dépose et reprise de la Détection incendie / camera / CA
  3-Projet rénovation bureaux 2nd oeuvre - Dépose du Faux Plafond - F/P faux plafond
  4-Projet VC MOLLIEN BDL - F/P éclairage
- 1-Projet VC MOLLIEN BDL Dépose et reprise faux plafond 600x600 / éclairage
  2-Equipe maintenance Louvre - Dépose et reprise de la détection incendie/camera/CA
- 1-Equipe maintenance Louvre - Dépose et reprise de la détection incendie/camera/CA
  2-Projet rénovation bureaux 2nd oeuvre - Dépose du plafond et Création d'un faux plafond - F/P Faux plafond et éclairage
  3-Projet rénovation bureaux 2nd oeuvre - Zones impactées par les cheminements de verticaux avec remplacement des faux plafonds
- 1-Equipe maintenance Louvre - Dépose et reprise de la détection incendie/camera/CA
  2-Projet rénovation bureaux 2nd oeuvre - Création d'un faux plafond - F/P Faux plafond et éclairage
- 1-Projet VC MOLLIEN BDL - Dépose des coffrages bois démontables, dépose et pose à neuf des coffrages non démontables, Dépose et pose de nouvelles plinthes électriques
  NOTA: la dépose /reprise des coffret bois historiques seront à la charge du Projet Rénovation Bureau.
  2-Projet VC MOLLIEN BDL - Dépose plinthes electriques
- 1- Projet VC MOLLIEN BDL - Ouverture plancher Colonne Change Over
- 1- Projet VC MOLLIEN BDL - Dépose du faux plafond BA13 et reposse à neuf. Dépose et reprose de l'eclairage(CFF)
  2- Equipe maintenance louvre - Dépose et reprose détection incendie/camera/CA.
- Projet VC MOLLIEN BDL
  2 Grilles en applique 1600 x 150mm par local cloisons sèches
- Projet VC MOLLIEN BDL
  Ouverture plancher haut existant 20X40 mm
- Projet VC MOLLIEN BDL
  Ouverture plancher bas existant 20X40 mm
- 1- Projet VC MOLLIEN BDL - Reprise plinthe
- 1 - Projet VC MOLLIEN BDL - Reprise encadrement
- 1 - Projet VC MOLLIEN BDL - Dépose et reprose caisson (caisson dalle 120x60)
- 1- Projet VC MOLLIEN BDL - Dépose plinthe, Reprise plinthe / moulure bois
- Projet VC MOLLIEN BDL
  Percements 4 carottages Ø200 mm par local
- Projet VC MOLLIEN BDL
  Percement cloison existant 20N3 mm
- HORS PROJET VC MOLLIEN BDL
- Projet VC MOLLIEN BDL
  Remplacement des impostes en verre par une cloison BA 13
  Con pris renforcée cloison
- Carottage Ø200 pour 2 passage Ø80
- 1- Projet rénovation bureaux 2nd oeuvre : Dépose reprose des caissons historiques
- 1- Projet VC MOLLIEN BDL - Dépose des coffres bois
  2- Projet rénovation 2nc oeuvre : Fourniture et pose de nouveau coffrage bois

- SACS existant
- Camera existante
- Diffuseur sonore existant
- Downlight
- Eclairage en applique existant
- DF Détecteur incendie optique existant
- Luminaire encastré 300x600 LED
- Bouton poussoir Push DIM
- Armoire divisionnaire existante

ÉTABLISSEMENT PUBLIC DU MUSÉE DU LOUVRE

Maître d'ouvrage **Maître d'oeuvre**

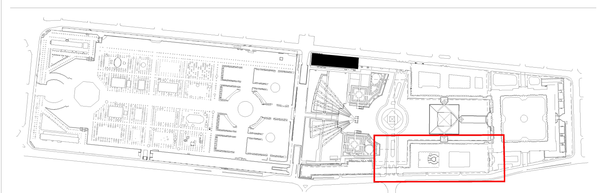

OPERATION

RÉNOVATION des VC BUREAUX MOLLIEN et BORD de L'EAU

Plan dressé par :

GLI
261 RUE DE PARIS 93200 MONTREUIL
01 84 66 07 00
contact@gli.fr

TIPEE
8 RUE ISABELLE AUTISSIEF 17140 LAGORD
05 17 81 07 77
contact@plateforme-tipee.com

ILAO
88 RUE DES GREFFIERES 17140 LAGORD
05 46 31 31 13
contact@ilao.fr

AMIEX
127 RUE AMELOT 75011 PARIS
06 50 20 16 60
antoine.majdoub@amiex-bet.fr

bâtiTECH
77 rue René CASSIN 32100 SAINT QUENTIN
03 23 64 72 30
contact@be-batitech.fr

INGELUX
1010 AVENUE PAUL MARCELIN 69120 VAULX EN VELIN
04 78 59 95 60
c.marty@ingelux.com

RÉNOVATION des VC BUREAUX MOLLIEN et BORD de L'EAU PLAN DE REPERAGE _ BORDS DE L'EAU RDC BAS PHASES 2/3	DATE	N° Folio	Échelle
	14/04/2026	0110 / A0	1/200

Maître d'ouvrage	PROJET	Domaine	Spécialité	Type	Zone	NIVEAU	CODE	INDICE
EPML	22T08	04	SOE	LIV	BC	RB	NN	C