


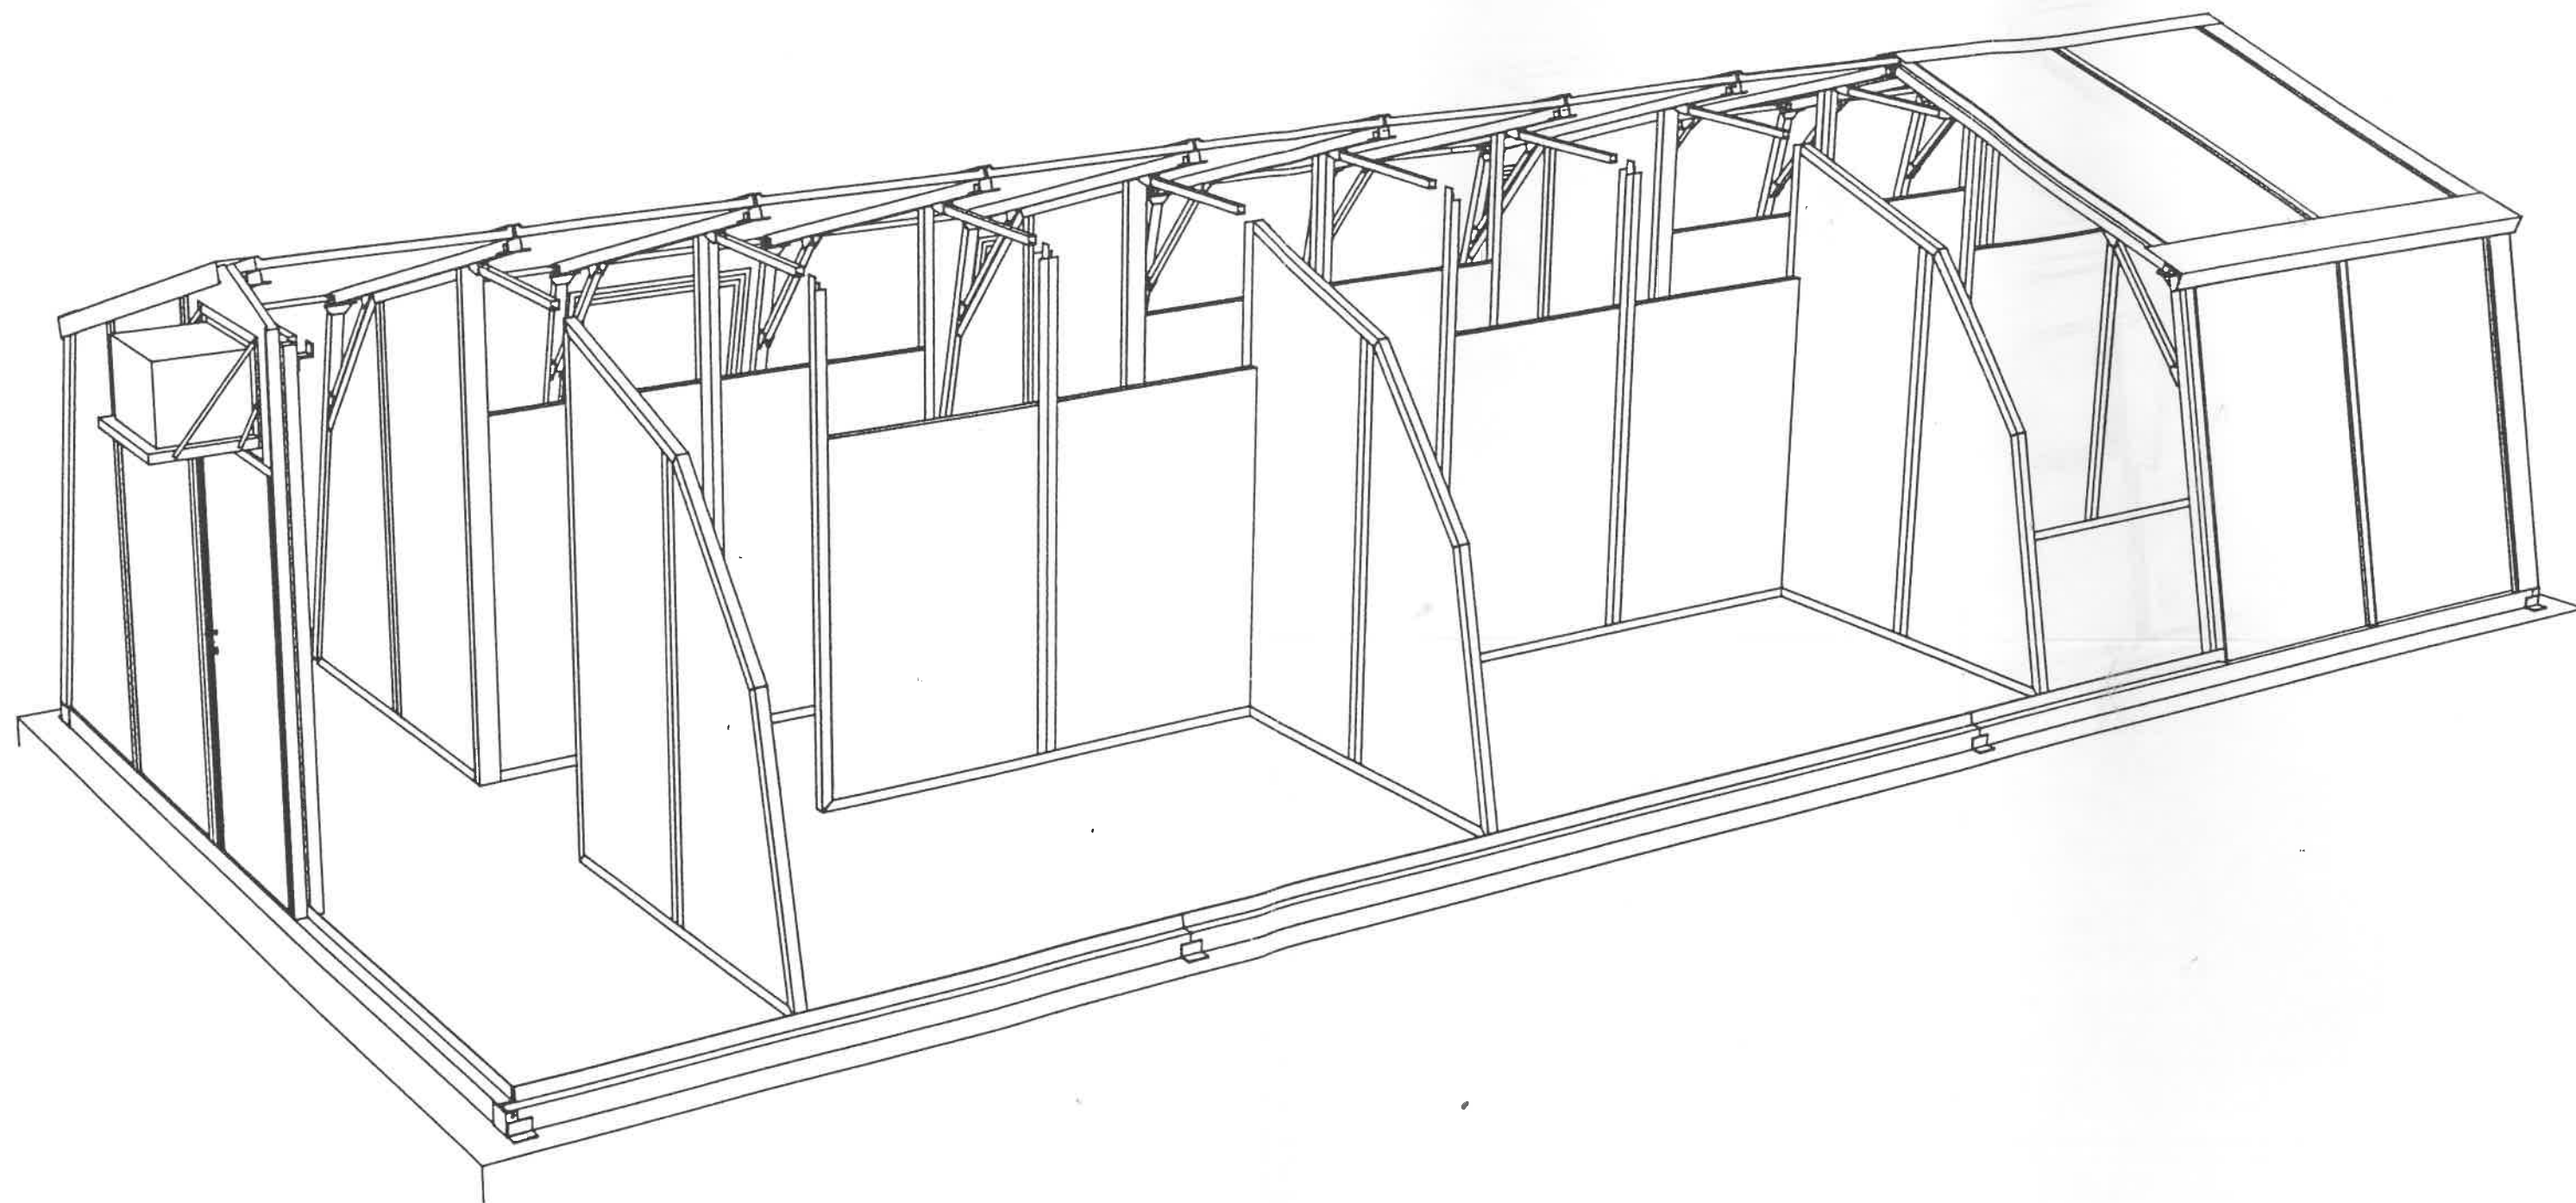

29.08.96	MJP	Première diffusion			
Ind.	Date	Dessiné par	Modifications	Vérifié par	Approuvé par

L'étanchéité basse de nos bâtiments et celle des raccordements avec construction existante ne font pas partie de notre responsabilité.

Client:
Bâtiment type: M.H.U.
Titre du plan: **PERSPECTIVE**
MHU - SOUS OFFICIERS

Affaire: D.G.G.N.

Ech: Selon cotes
Les cotes sont en millimètres

PROJET			COMMANDE		
Référence	Plan	Ind.	Référence	Plan	Ind.
D.G.G.N.	1				

SARRADE GALTIER FILLOD

Siège Social et Usine
SGF Z.I. Chemin des Moulins-45500 GIEN (FRANCE)
Tél: 38.67.02.72 - Fax: 38.67.01.42

Ce plan est la propriété de la Société SARRADE GALTIER FILLOD et ne peut être communiqué ou reproduit sans son autorisation