


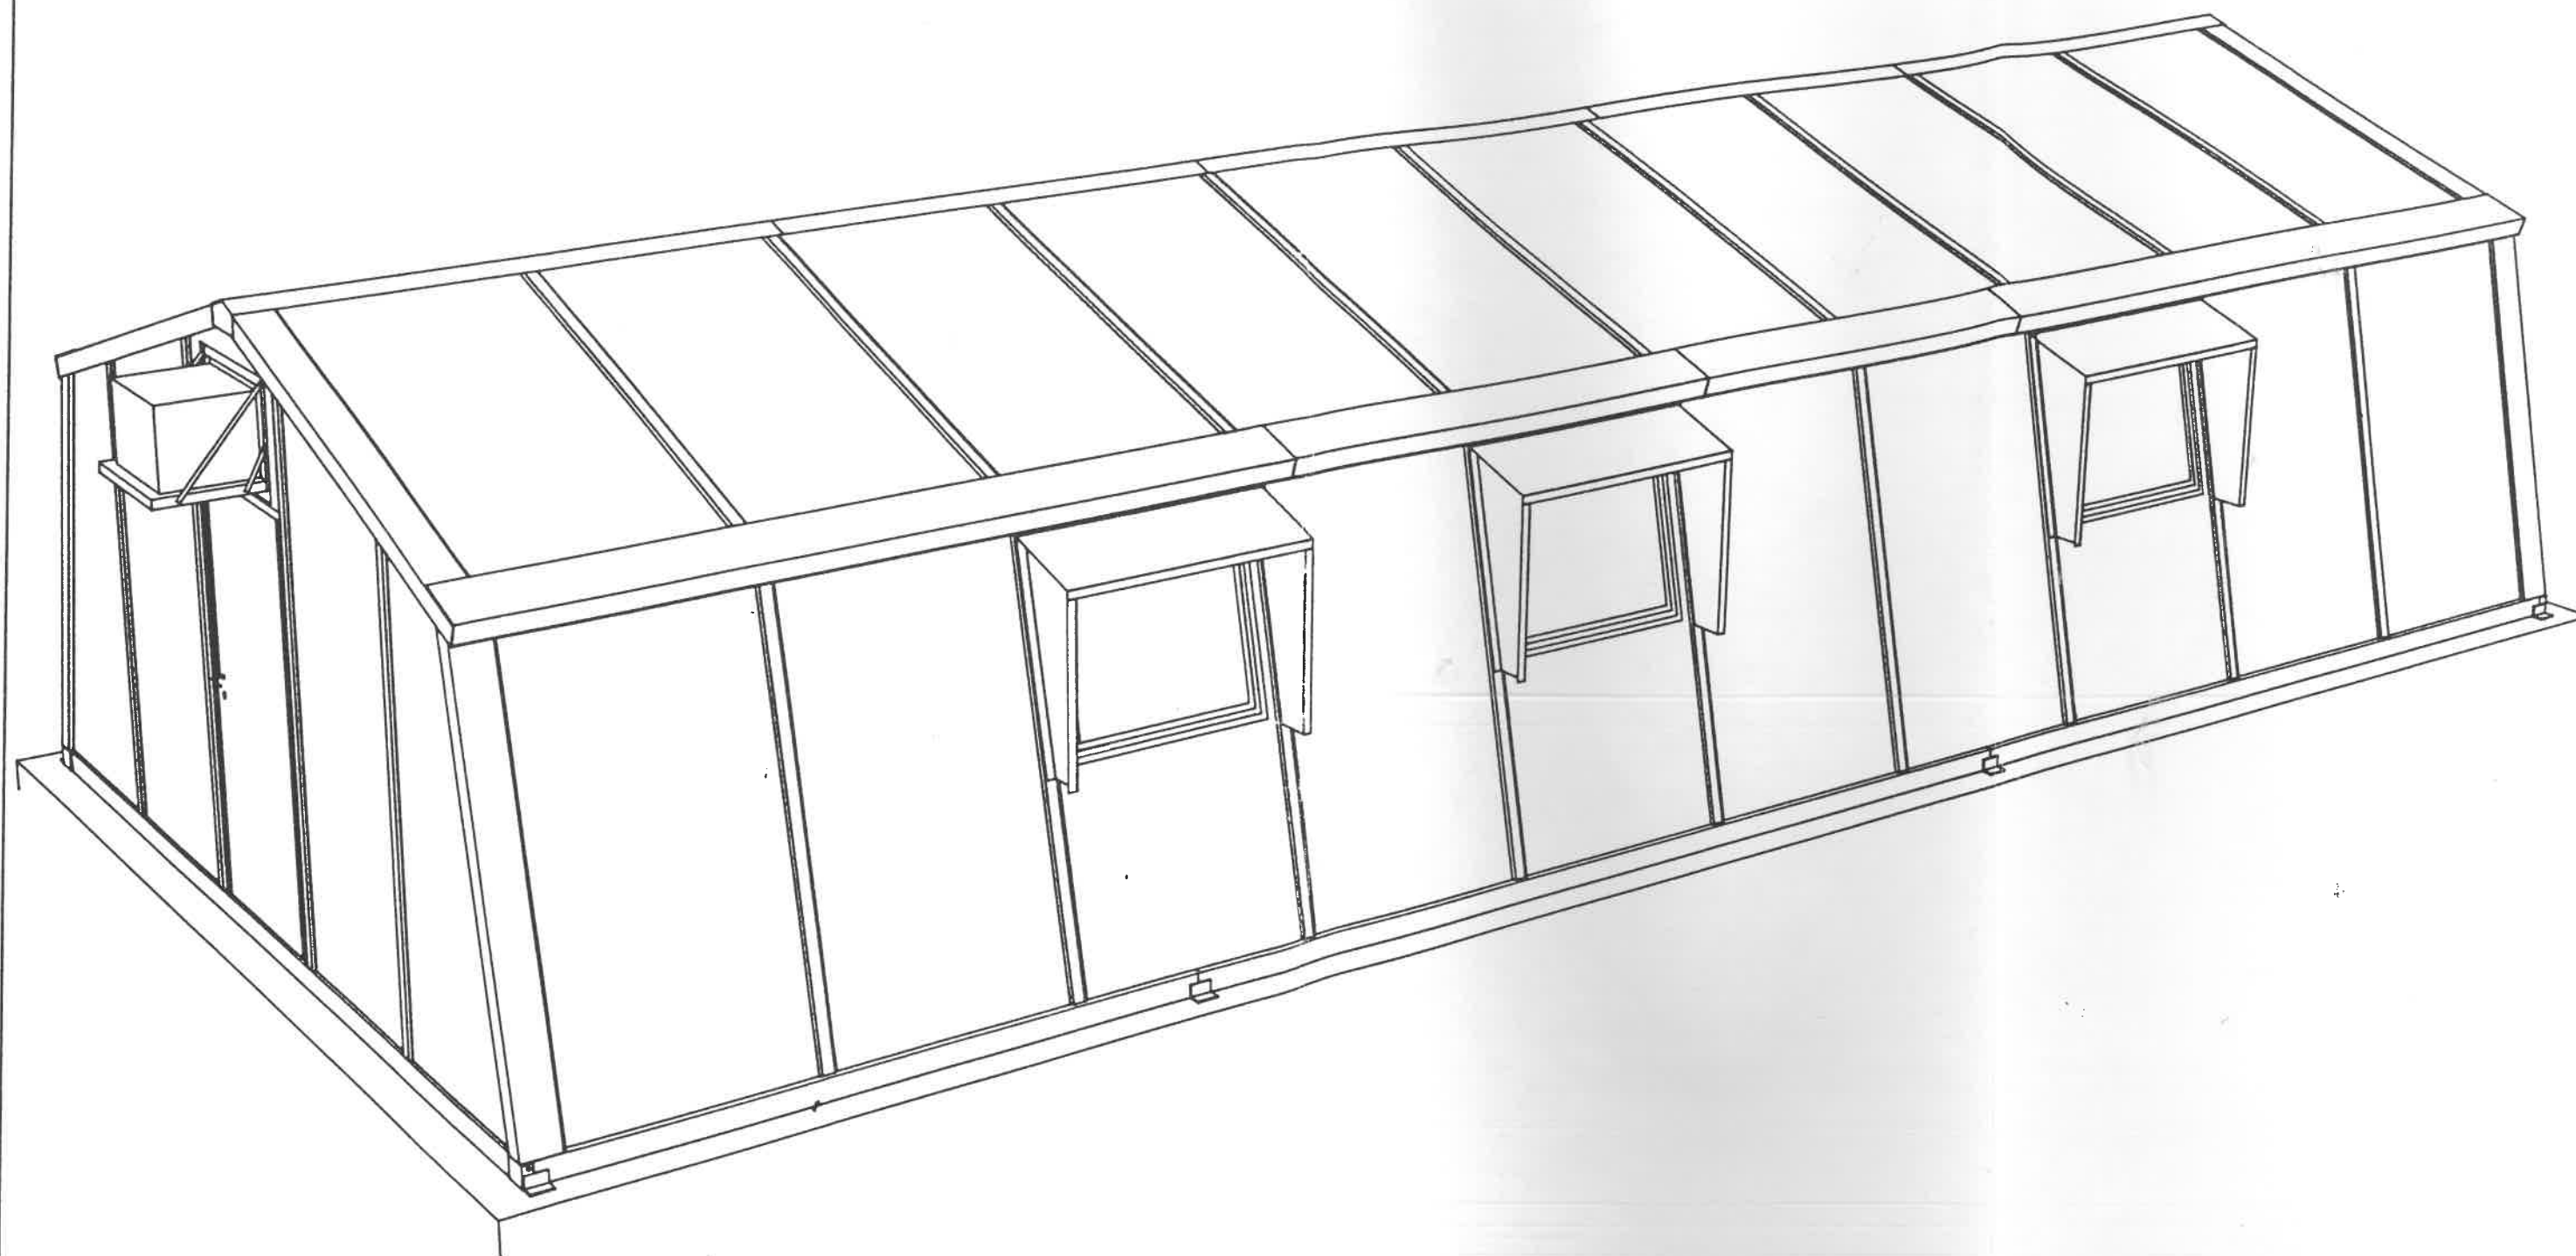

29.08.96	MJP	Première diffusion			
Ind.	Date	Dessiné par	Modifications	Vérifié par	Approuvé par

Client:
 Bâtiment type: M.H.U.
 Titre du plan: **PERSPECTIVE**
MHU - PROTECTIONS FENETRES

Affaire: D.G.G.N.

Ech: Selon
cotes

Les cotes
sont en
millimètres

PROJET			COMMANDE		
Référence	Plan	Ind.	Référence	Plan	Ind.
D.G.G.N.	7				

SARRADE GALTIER FILLOD
 Siège Social et Usine
SGF ZI Chemin des Moulins-45500 GIEN- (FRANCE)
 Tél: 38.67.02.72 - Fax: 38.67.01.42

Ce plan est la propriété de la Société SARRADE GALTIER FILLOD
 et ne peut être communiqué ou reproduit sans son autorisation