



BATIMENT C - PHASE 1

BATIMENT C - PHASE 2

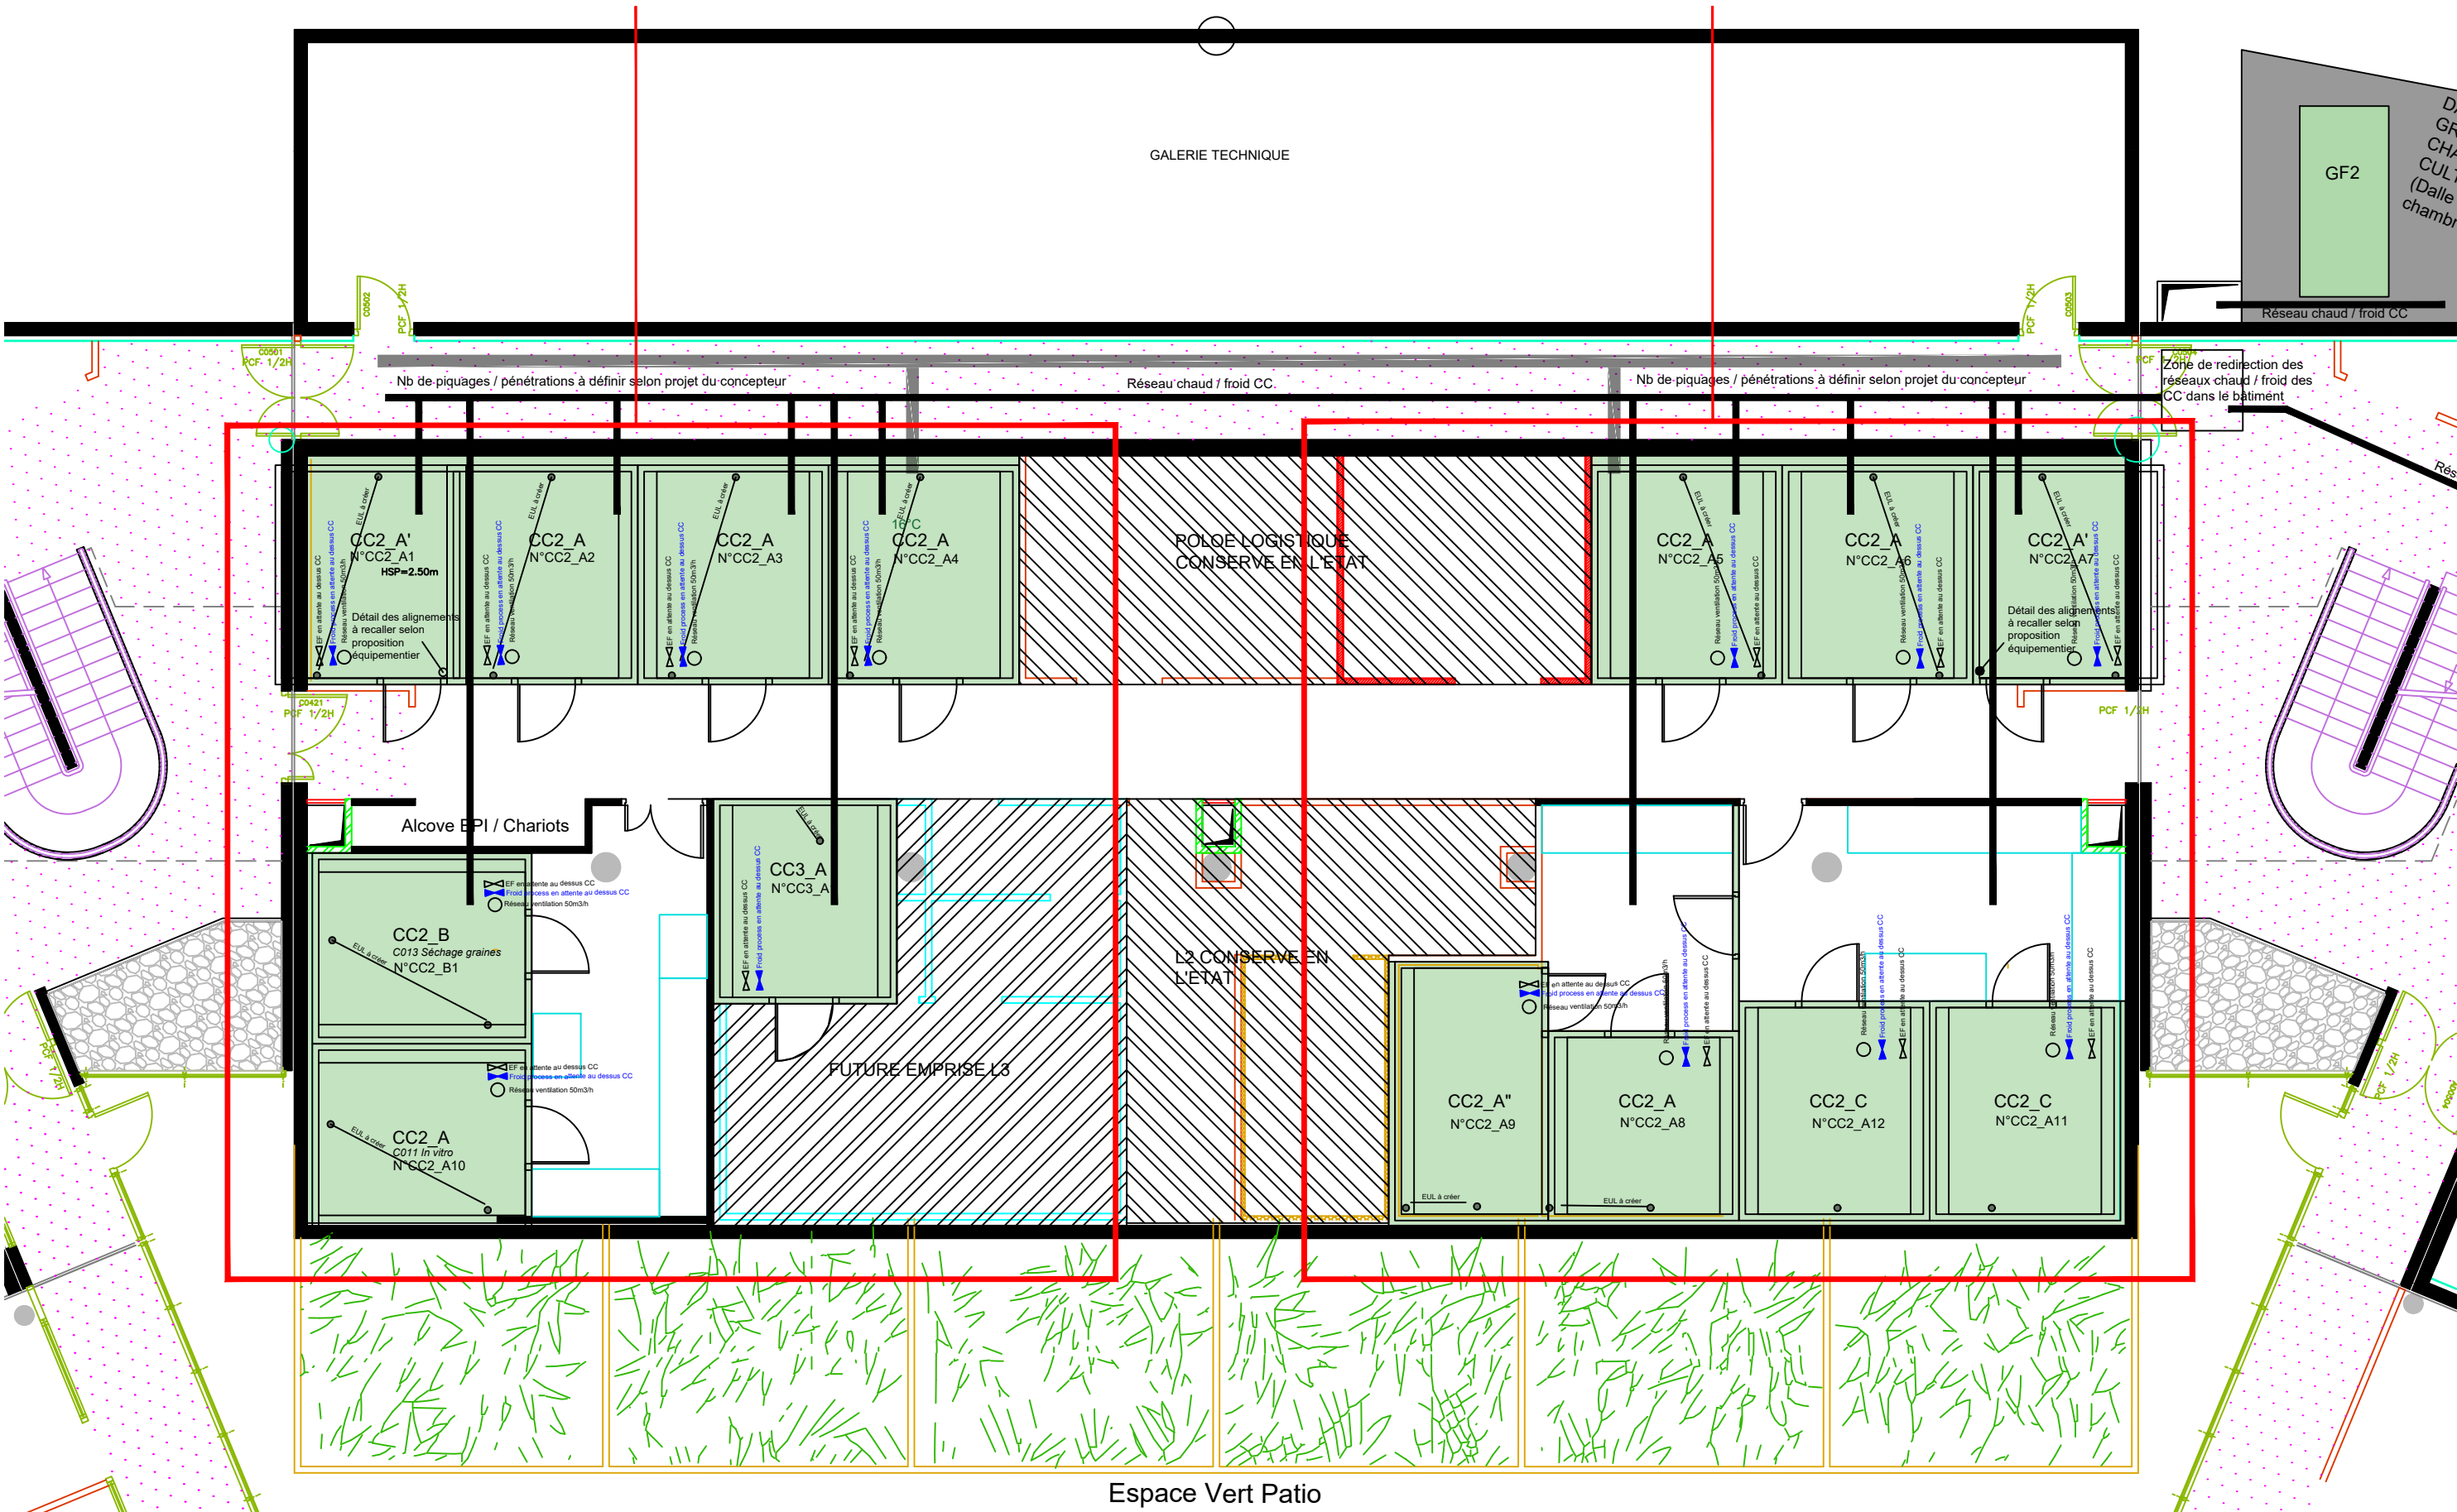

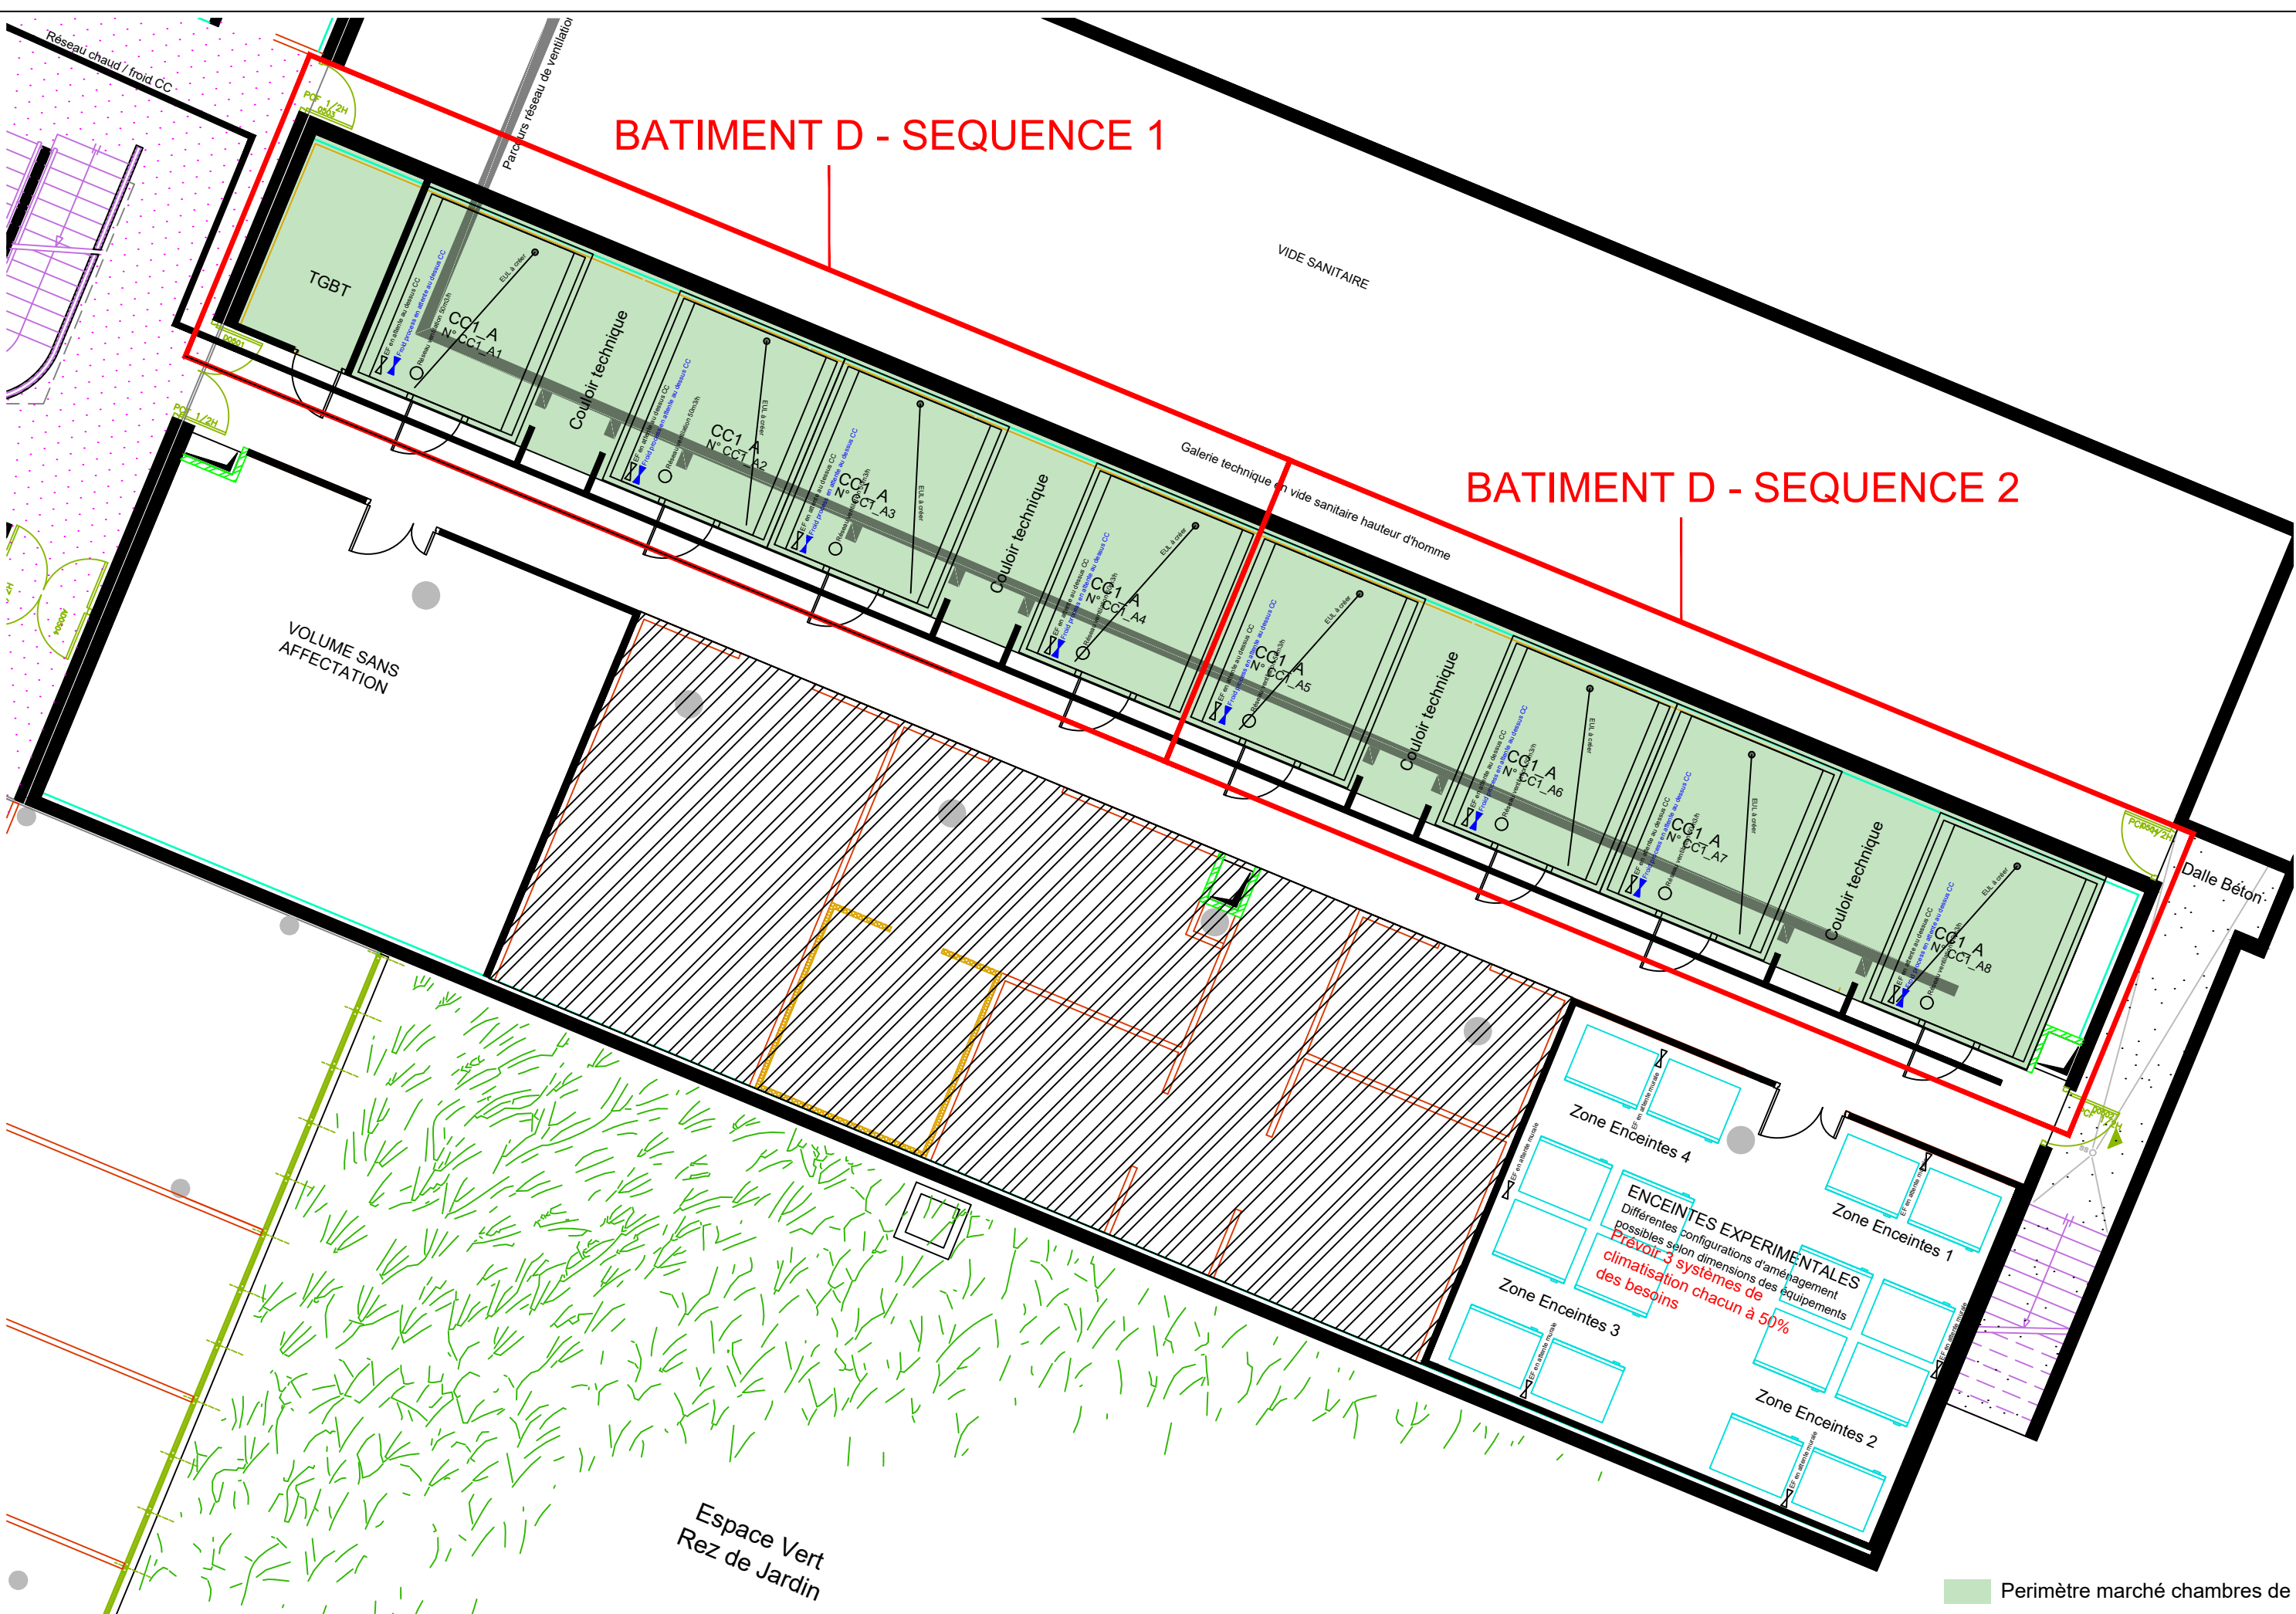

BATIMENT D - SEQUENCE 1

BATIMENT D - SEQUENCE 2

Perimètre marché chambres de culture



Plan n° : BAT-D SC1	Indice : e
Echelle : Sans	15/05/2026

BATIMENT D

PRINCIPE D'AMENAGEMENT DU BÂTIMENT D
SCENARIO 1

