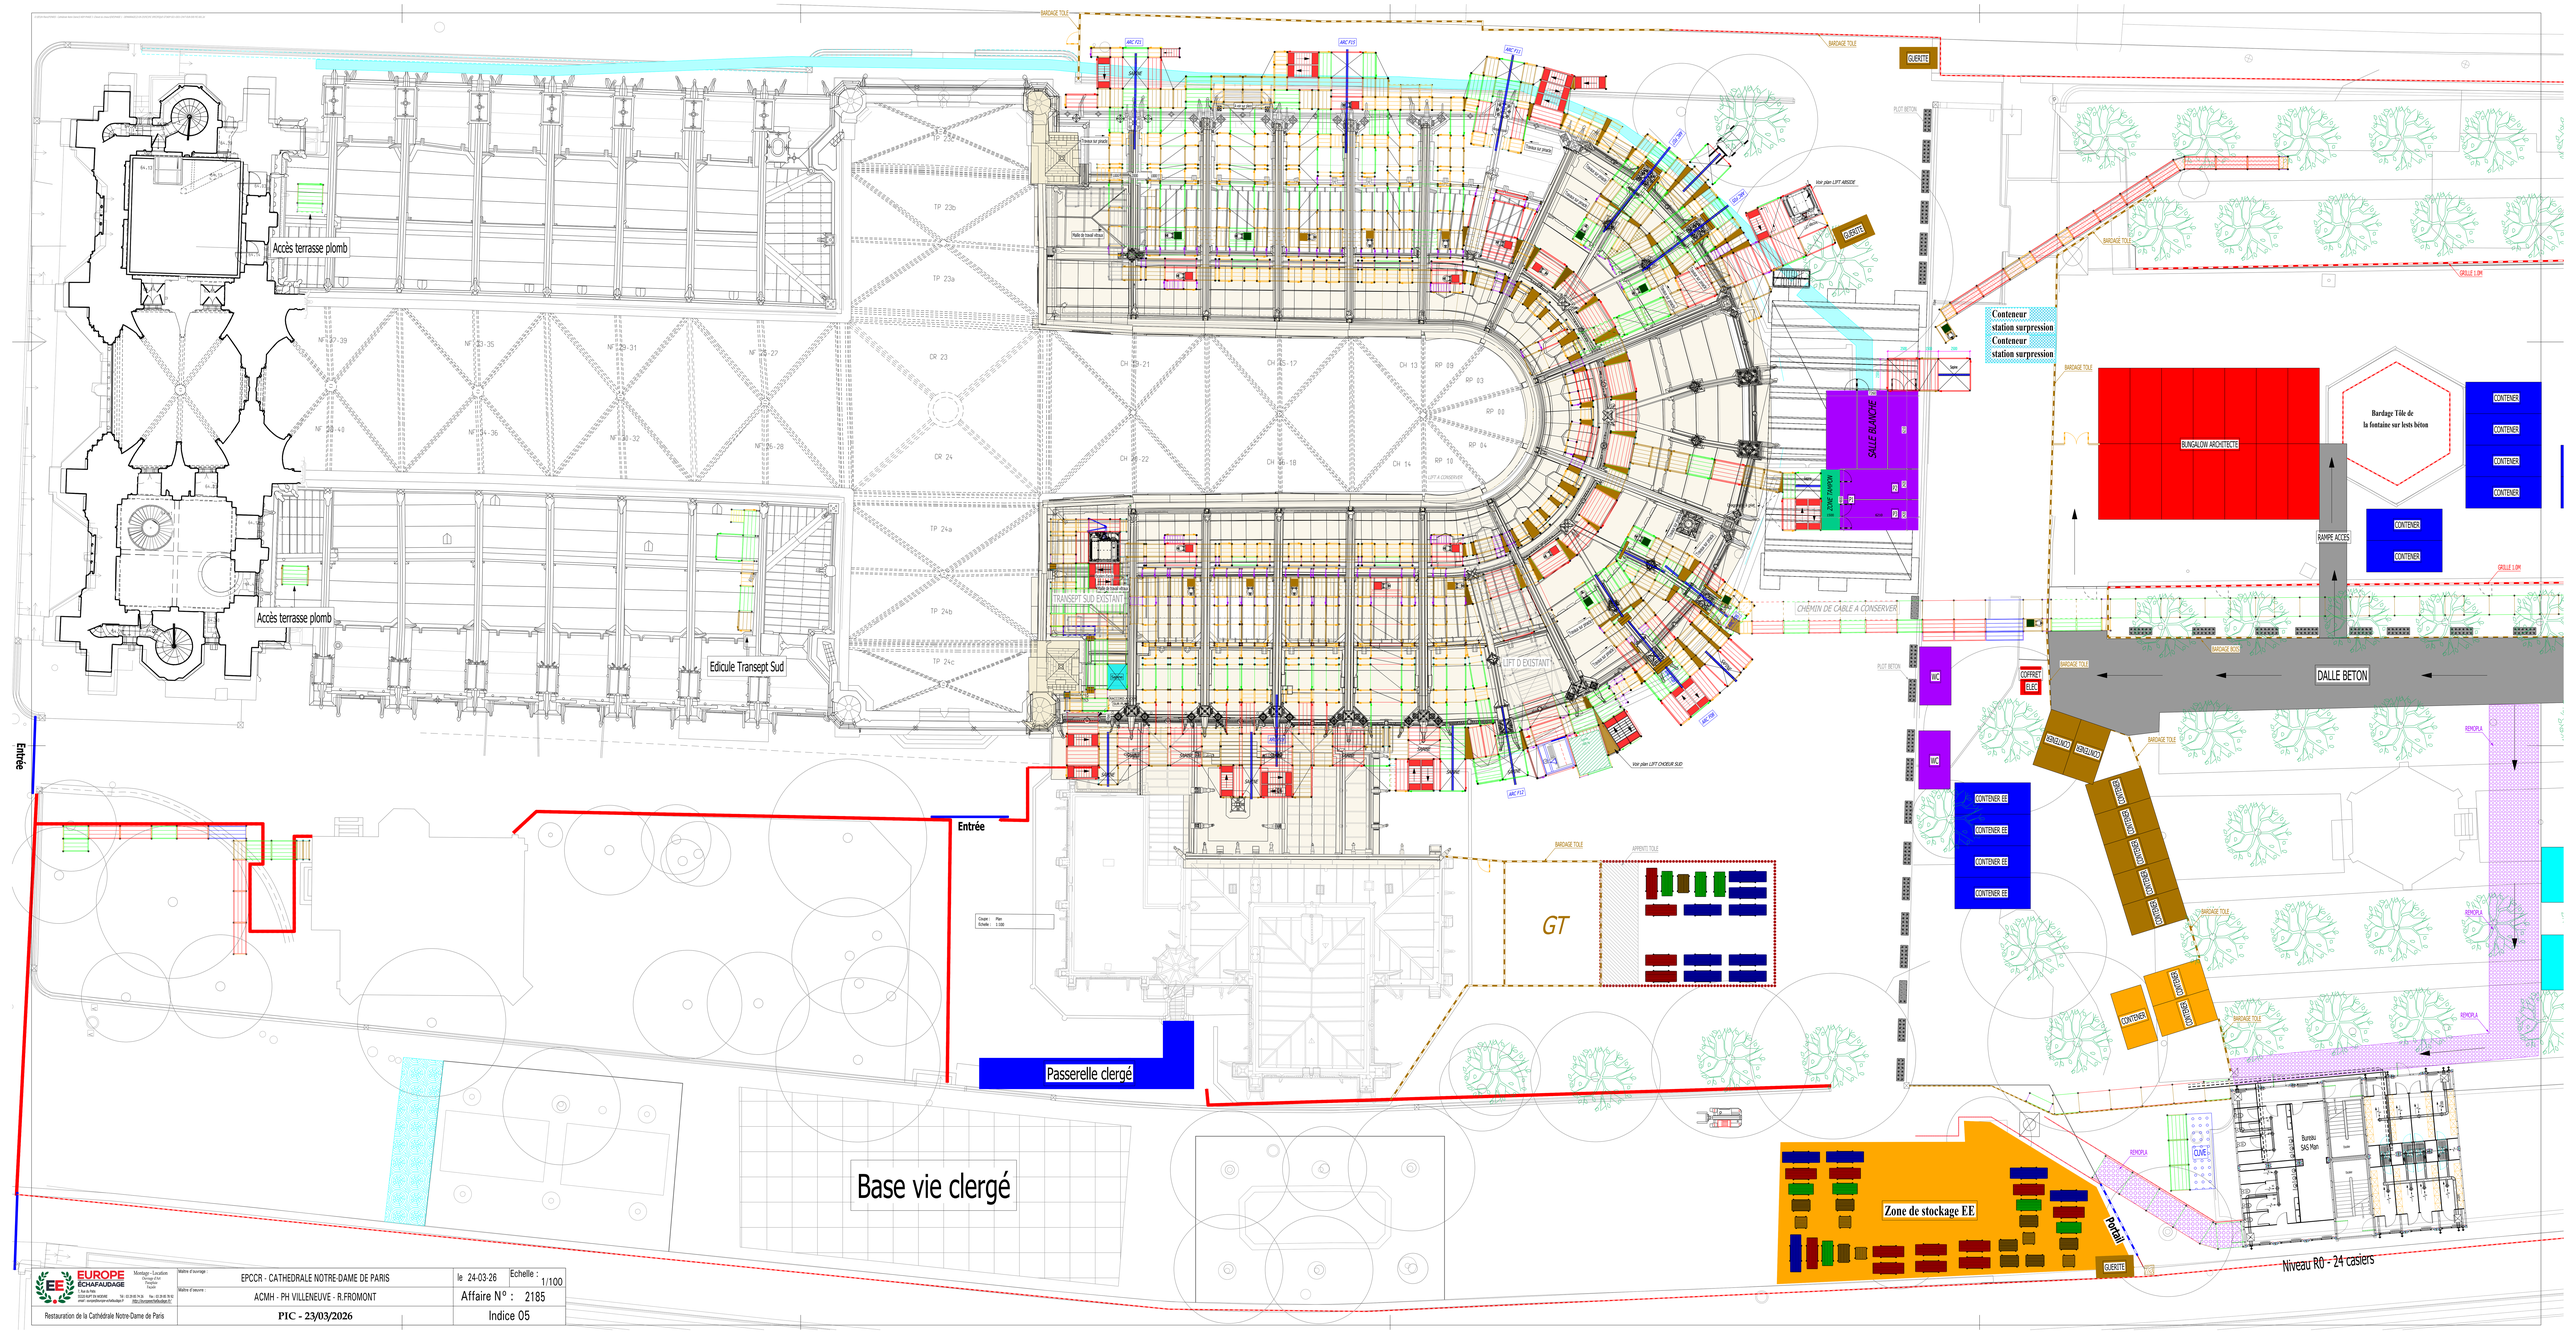

EUROPE ÉCHAFAUDAGE	Maître d'ouvrage :	EPCCR - CATHEDRALE NOTRE-DAME DE PARIS	le 24-03-26 Echelle : 1/100
	Maître d'œuvre :	ACMH - PH VILLENEUVE - R.FROMONT	Affaire N° : 2185
Restauration de la Cathédrale Notre-Dame de Paris		PIC - 23/03/2026	Indice 05

BARDAGE TOLE

BARDAGE TOLE

GUERITE

GUERITE

ARC F21

ARC F15

ARC F11

ARC F07

ARC F05

ARC F08

ARC F12

SAPINE

A voir sur place

Travaux sur pinacle

Travaux sur pinacle

Travaux sur pinacle

Travaux sur pinacle

Travaux sur pinacle

Travaux sur pinacle

Travaux sur pinacle

Travaux sur pinacle

Travaux sur pinacle

Travaux sur pinacle

Travaux sur pinacle

Travaux sur pinacle

Travaux sur pinacle

Travaux sur pinacle

Maille de travail vitraux

Maille de travail vitraux

Escaliers d'accès

Voir plan LIFT ABSIDE

LIFT ABSIDE

Voir plan LIFT CHOEUR SUD

Diagonale à plat

PLOT BETON

PLOT BETON

Rdz

2500

1500

2500

2500

Sapine

Sapine

7260

SALLE BLANCHE

6210

ZONE TAMPON

4500

P1

P2

P3

2420

2420

1500

6210

CH 19-21

CH 15-17

CH 13

RP 09

RP 03

RP 00

RP 04

RP 10

CH 20-22

CH 16-18

CH 14

LIFT A CONSERVER

TRANSEPT SUD EXISTANT

LIFT D EXISTANT

CHEMIN DE CABLE A CONSERVER

Sapine

RACCORD A VOIR SUR PLACE

SAPINE

SAPINE

SAPINE

SAPINE

SAPINE

SAPINE

SAPINE

SAPINE

SAPINE

SAPINE

WC

WC

BARDAGE TOLE

APPENTI TOLE

GT