


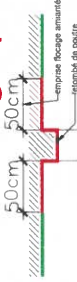


ZONE "BUNKERISEE"

■■■ = 245ml de flocage poutre



Emprise projet CAV

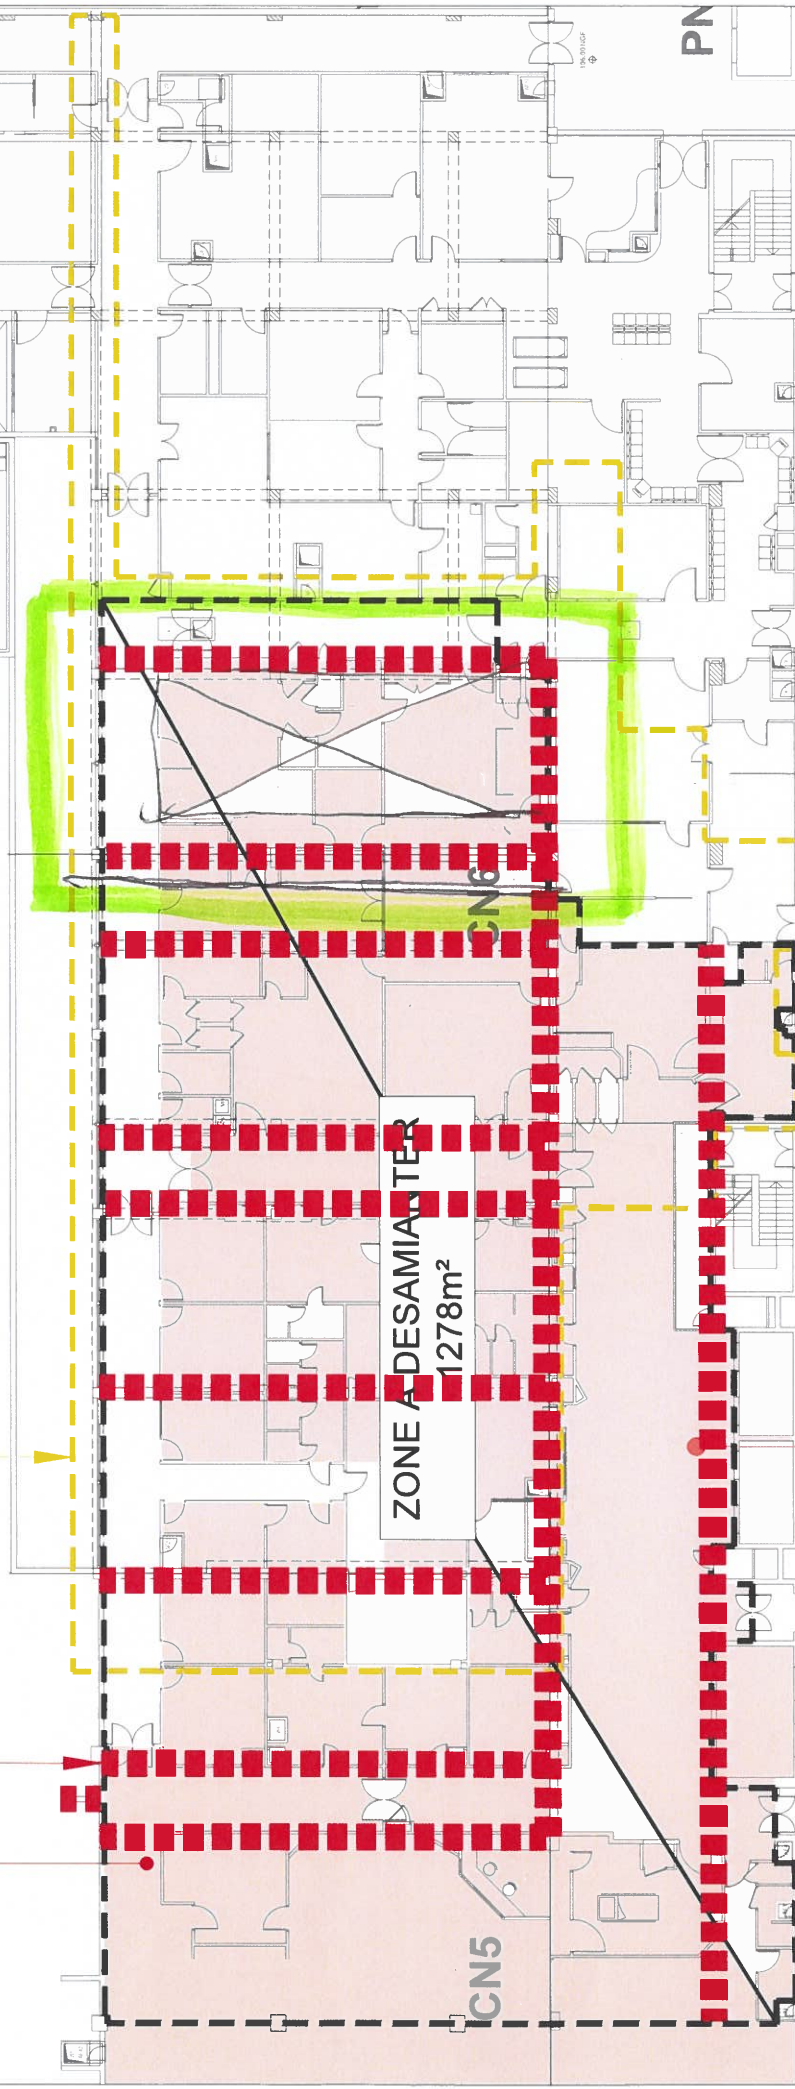

ZONE "BUNKERISEE"

LOCALISATION DES POUTRES FLOQUEES

NB : Le positionnement des portes de recouvrements des circulations devra être révisé afin d'être conforme à la réglementation incendie

	HLS VHO Zone CN5 et CN6	Niveau 10	Phase AVP	Projet	Date 29.01.26	Par JB	Echelle 1/200°	Format A3
--	----------------------------	--------------	--------------	--------	------------------	-----------	-------------------	--------------