Liberté • Égalité • Fraternité
RÉPUBLIQUE FRANÇAISE
Ministère chargé de l'écologie

Récépissé de DT
Récépissé de DICT

cerfa N°14435*04

Au titre du chapitre IV du titre V du livre V (partie réglementaire) du Code de l'environnement et de la section 12 du chapitre IV du titre III du livre V de la 4ème partie (partie réglementaire) du Code du travail

(Annexe 2 de l'arrêté du 15 février 2012 modifié - NOR : DEVP1116359A)

☐ Récépissé de DT
☑ Récépissé de DICT
☐ Récépissé de DT/DICT conjointe

Destinataire

Dénomination : INFRA VRD INFRA VRD
Complément / Service :
Numéro / Voie : 10 rue Ambroise Paré
Lieu-dit / BP :
Code Postal / Commune : 50200 COUTANCES
Pays : France

N° consultation du téléservice : 20251024008250
Référence de l'exploitant :
N° d'affaire du déclarant : 314543656
Personne à contacter (déclarant) : HAMEL Julien
Date de réception de la déclaration : 24 / 10 / 2025
Commune principale des travaux : COUTANCES
Adresse des travaux prévus :

Coordonnées de l'exploitant

Raison sociale : Ville de Coutances
Personne à contacter :
Numéro / Voie : TSA 70011
Lieu-dit / BP : BP
Code Postal / Commune : 69134 DARDILLY Cedex
Tél. : 0426727706 Fax :

Éléments généraux de réponse

☐ Les renseignements que vous avez fournis ne nous permettent pas de vous répondre. La déclaration est à renouveler. Précisez notamment :

☐ Les réseaux/ouvrages que nous exploitons ne sont pas concernés au regard des informations fournies. Distance > à : _____ m
☑ Il y a au moins un réseau / ouvrage concerné de catégorie *(voir liste des catégories au verso)* : EL ____ ____ . Autres informations :

Modification ou extension de nos réseaux / ouvrages

Modification ou extension de réseau/ouvrage envisagée dans un délai inférieur à 3 mois :

☐ Réalisation de modifications en cours sur notre réseau/ouvrage.
Veuillez contacter notre représentant : Tél. :

NB : Si nous avons connaissance d'une modification du réseau/ouvrage dans le délai maximal de 3 mois à compter de la consultation du téléservice, nous vous en informerons.

Emplacement de nos réseaux / ouvrages

☑ Plans joints :	Références :	Echelle(1) :	Date d'édition(1) :	Sensible :	Prof. règl. mini(1) :	Matériau réseau(1) :
NB : La classe de précision A, B ou C figure dans les plans.			___ / ___ / _____	☐	_____ cm	
			___ / ___ / _____	☐	_____ cm	

☐ Réunion sur chantier pour localisation du réseau/ouvrage : ☐ Date retenue d'un commun accord : ___ / ___ / _____ à ___ h ___
ou ☐ Prise de RDV à l'initiative du déclarant (date du dernier contact non conclusif : ___ / ___ / _____)
☐ Votre projet doit tenir compte de la servitude protégeant notre ouvrage.
☐ (cas d'un récépissé de DT) Vous devez prévoir des investigations complémentaires à notre charge (hors cas d'exemption prévus dans la réglementation) (2)
☐ Des branchements non cartographiés sont présents. Ils sont soit pourvus d'affleurants visibles et rattachés à un réseau principal souterrain identifié dans les plans joints, soit munis de dispositifs automatiques supprimant tout risque en cas d'endommagement (2)

(1) : facultatif si l'information est fournie sur le plan joint (2) : pour les tronçons et branchements non cartographiés en classe A, prévoir des clauses techniques et financières particulières dans le marché

Recommandations de sécurité

Les recommandations techniques spécifiques suivantes sont à appliquer, en fonction des risques liés à l'utilisation des techniques de travaux employées :

Rubriques du guide technique relatives à des ouvrages ou travaux spécifiques :
Pour les exploitants de lignes électriques : si la distance d'approche a été précisée, la mise hors tension est : ○ possible ○ impossible
Mesures de sécurité à mettre en œuvre :

Dispositifs importants pour la sécurité :

Cas de dégradation d'un de nos ouvrages

En cas de dégradation d'un de nos ouvrages, contactez nos services au numéro de téléphone suivant : 0630554600
Pour toute anomalie susceptible de mettre en cause la sécurité au cours du déroulement du chantier, prévenir le service départemental d'incendie et de secours (par défaut le 18 ou le 112) :

Responsable du dossier

Nom :
Désignation du service : DT/DICT
Tél. : 0426727706

Signature de l'exploitant ou de son représentant

Nom du signataire : BERRAL Fatima
Signature : Signature certifiée Sogelink
Date : 24 / 10 / 2025 Nombre de pièces jointes, y compris les plans : 8

La loi n° 78-17 du 6 janvier 1978 modifiée relative à l'informatique, aux fichiers et aux libertés, garantit un droit d'accès et de rectification des données auprès des organismes destinataires du formulaire.

Y=8214440
X=1375125
X=1375200
Y=8214400
Y=8214360
Y=8214320
Rue
Montigny
Eclairage Public
armoire de commande

Ville de COUTANCES

Réseau éclairage souterrain
Réseau éclairage aérien
Point lumineux (emplacement indicatif)
ARM Armoire de commande

Réseau sonorisation
Réseau vidéo
Réseau illumination
Fourreau électricité

Type réseau : Eclairage public
Classe de précision : "C" si non renseignée sur réseau
Carroyage : Lambert CC49

Echelle : 1 / 500
Format d'impression : A3
Folio : 175

N

Y=8214440

Y=8214400

Y=8214360

Y=8214320

X=1375350

X=1375425

314

158

157

156

155

252

370

255

369

254

68

a

b

Avenue

Ville de COUTANCES

Réseau éclairage souterrain

Réseau éclairage aérien

Point lumineux (emplacement indicatif)

ARM Armoire de commande

Réseau sonorisation

Réseau vidéo

Réseau illumination

Fourreau électricité

Type réseau : Eclairage public
Classe de précision : "C" si non renseignée sur réseau
Carroyage : Lambert CC49

Echelle : 1 / 500
Format d'impression : A3
Folio : 176

N

X=1375125
X=1375200
X=1375275
Y=8214280
Y=8214240
Y=8214200
429
428
427
425
426
316
318
319
289
351
291
290
342
378
379
381
380
321
294
345
343
344
66
331
a
368
347
AR
Encoignard
Montbray
Rue
Ville
Ville de COUTANCES
Réseau éclairage souterrain
Réseau éclairage aérien
Point lumineux (emplacement indicatif)
ARM Armoire de commande
Réseau sonorisation
Réseau vidéo
Réseau illumination
Fourreau électricité
Type réseau : Eclairage public
Classe de précision : "C" si non renseignée sur réseau
Carroyage : Lambert CC49
Echelle : 1 / 500
Format d'impression : A3
Folio : 184
N

X=1375350

X=1375425

Y=8214280

Y=8214240

Y=8214200

Rue Jean Jacques Rousseau

Rue Gambetta

Place de la Gare

267

317

318

269

365

249

250

251

Ville de COUTANCES

Réseau éclairage souterrain

Réseau éclairage aérien

Point lumineux (emplacement indicatif)

ARM Armoire de commande

Réseau sonorisation

Réseau vidéo

Réseau illumination

Fourreau électricité

Type réseau : Eclairage public
Classe de précision : "C" si non renseignée sur réseau
Carroyage : Lambert CC49

Echelle : 1 / 500
Format d'impression : A3
Folio : 185

N

X=1375125
X=1375200
X=1375275
Y=8214160
Y=8214120
Y=8214080
Eclairage Public
armoire de commande
Rue
Geoffroy
Teintures
329
373
321
358
370
197
207
206
278
63
300
58
371
277
324
323
357
205
289
204
322
55
Zfn=18.83
Pose 2022
Ville de COUTANCES
Réseau éclairage souterrain
Réseau éclairage aérien
Point lumineux (emplacement indicatif)
ARM Armoire de commande
Réseau sonorisation
Réseau vidéo
Réseau illumination
Fourreau électricité
Type réseau : Eclairage public
Classe de précision : "C" si non renseignée sur réseau
Carroyage : Lambert CC49
Echelle : 1 / 500
Format d'impression : A3
Folio : 192
N



Ville de COUTANCES

- Réseau éclairage souterrain
- Réseau éclairage aérien
- Point lumineux (emplacement indicatif)
- ARM — Armoire de commande
- Réseau sonorisation
- Réseau vidéo
- Réseau illumination
- Fourreau électricité

Type réseau : Eclairage public
Classe de précision : "C" si non renseignée sur réseau
Carroyage : Lambert CC49

Echelle : 1 / 500
Format d'impression : A3
Folio : 193

N

Y=8214040

Y=8214000

Y=8213960

X=1375350

X=1375425

Rue

144

Route Départementale

284

Lemaire

Gare

Louis

73

74

Cité

Maître

Chemin Rue

41

Rue

390

100

Eclairage armoire d

Ville de COUTANCES

Réseau éclairage souterrain

Réseau éclairage aérien

Point lumineux (emplacement indicatif)

ARM Armoire de commande

Réseau sonorisation

Réseau vidéo


Réseau illumination

Fourreau électricité

Type réseau : Eclairage public
Classe de précision : "C" si non renseignée sur réseau
Carroyage : Lambert CC49

Echelle : 1 / 500
Format d'impression : A3
Folio : 199

N

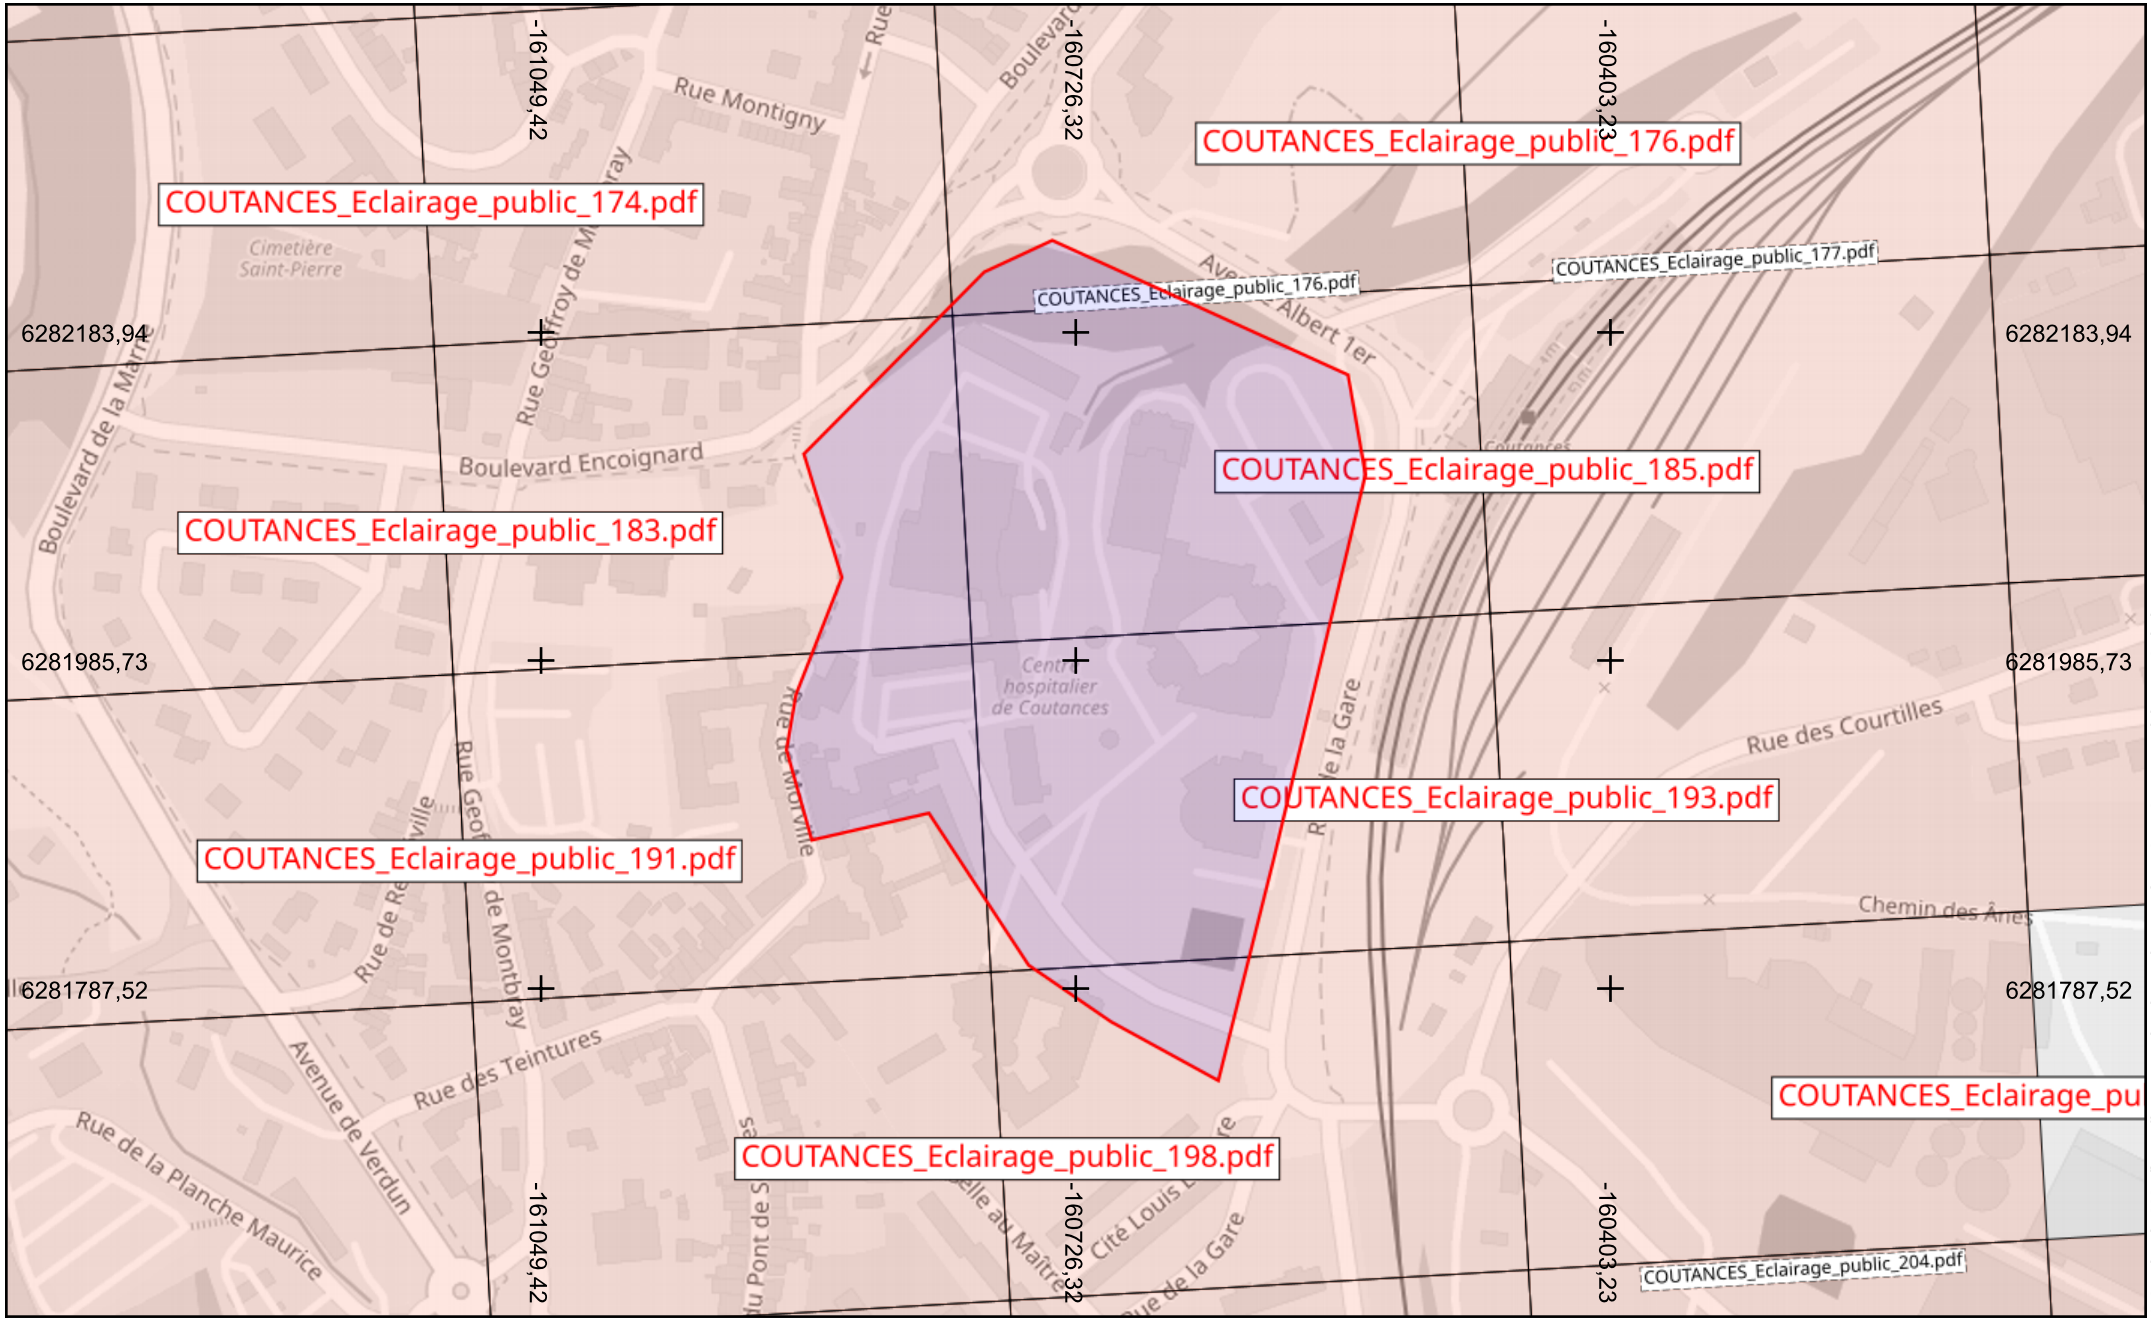

© Omniscale 2025 (https://maps.omniscale.com) – Map data: OpenStreetMap (License ODbL)

Ville de Coutances

Plan d'assemblage des folios

Échelle : 1:3000 --- Plan généré le : 24/10/2025 - 09:07:25
Numéro de consultation : 2025102400825D
Adresse : , 50200 COUTANCES
Format d'impression : A4 Paysage

0 10 30 50m

N