Liberté • Égalité • Fraternité
RÉPUBLIQUE FRANÇAISE
Ministère chargé de l'écologie

Récépissé de DT
Récépissé de DICT

cerfa N°14435*04

Au titre du chapitre IV du titre V du livre V (partie réglementaire) du Code de l'environnement et de la section 12 du chapitre IV du titre III du livre V de la 4ème partie (partie réglementaire) du Code du travail

(Annexe 2 de l'arrêté du 15 février 2012 modifié - NOR : DEVP1116359A)

Destinataire

- ☐ Récépissé de DT
- ☑ Récépissé de DICT
- ☐ Récépissé de DT/DICT conjointe

Dénomination : INFRA VRD INFRA VRD
Complément / Service :
Numéro / Voie : 10 rue Ambroise Paré
Lieu-dit / BP :
Code Postal / Commune : 50200 COUTANCES
Pays : France

N° consultation du téléservice : 20251024008250
Référence de l'exploitant :
N° d'affaire du déclarant : 314543656
Personne à contacter (déclarant) : HAMEL Julien
Date de réception de la déclaration : 24 / 10 / 2025
Commune principale des travaux : COUTANCES
Adresse des travaux prévus :

Coordonnées de l'exploitant

Raison sociale : Ville de Coutances Service EU
Personne à contacter :
Numéro / Voie : TSA 70011
Lieu-dit / BP :
Code Postal / Commune : 69134 DARDILLY Cedex
Tél. : 0426727706 Fax :

Éléments généraux de réponse

☐ Les renseignements que vous avez fournis ne nous permettent pas de vous répondre. La déclaration est à renouveler. Précisez notamment :

☐ Les réseaux/ouvrages que nous exploitons ne sont pas concernés au regard des informations fournies. Distance > à : _____ m
☑ Il y a au moins un réseau / ouvrage concerné de catégorie *(voir liste des catégories au verso)* : EU ____ ____ . Autres informations :

Modification ou extension de nos réseaux / ouvrages

Modification ou extension de réseau/ouvrage envisagée dans un délai inférieur à 3 mois :

☐ Réalisation de modifications en cours sur notre réseau/ouvrage.
Veuillez contacter notre représentant : Tél. :

NB : Si nous avons connaissance d'une modification du réseau/ouvrage dans le délai maximal de 3 mois à compter de la consultation du téléservice, nous vous en informerons.

Emplacement de nos réseaux / ouvrages

☑ Plans joints :	Références :	Echelle(1) :	Date d'édition(1) :	Sensible :	Prof. règl. mini(1) :	Matériau réseau(1) :
NB : La classe de précision A, B ou C figure dans les plans.			___ / ___ / _____	☐	_____ cm	
			___ / ___ / _____	☐	_____ cm	

☐ Réunion sur chantier pour localisation du réseau/ouvrage : ☐ Date retenue d'un commun accord : ___ / ___ / _____ à ___ h ___
ou ☐ Prise de RDV à l'initiative du déclarant (date du dernier contact non conclusif : ___ / ___ / _____)

☐ Votre projet doit tenir compte de la servitude protégeant notre ouvrage.
☐ (cas d'un récépissé de DT) Vous devez prévoir des investigations complémentaires à notre charge (hors cas d'exemption prévus dans la réglementation) (2)
☐ Des branchements non cartographiés sont présents. Ils sont soit pourvus d'affleurants visibles et rattachés à un réseau principal souterrain identifié dans les plans joints, soit munis de dispositifs automatiques supprimant tout risque en cas d'endommagement (2)

(1) : facultatif si l'information est fournie sur le plan joint (2) : pour les tronçons et branchements non cartographiés en classe A, prévoir des clauses techniques et financières particulières dans le marché

Recommandations de sécurité

Les recommandations techniques spécifiques suivantes sont à appliquer, en fonction des risques liés à l'utilisation des techniques de travaux employées :

Rubriques du guide technique relatives à des ouvrages ou travaux spécifiques :
Pour les exploitants de lignes électriques : si la distance d'approche a été précisée, la mise hors tension est : ○ possible ○ impossible
Mesures de sécurité à mettre en œuvre :

Dispositifs importants pour la sécurité :

Cas de dégradation d'un de nos ouvrages

En cas de dégradation d'un de nos ouvrages, contactez nos services au numéro de téléphone suivant : 0630554600
Pour toute anomalie susceptible de mettre en cause la sécurité au cours du déroulement du chantier, prévenir le service départemental d'incendie et de secours (par défaut le 18 ou le 112) :


Responsable du dossier

Nom :
Désignation du service : DT/DICT
Tél. : 0426727706

Signature de l'exploitant ou de son représentant

Nom du signataire : BERRAL Fatima
Signature : Signature certifiée Sogelink
Date : 24 / 10 / 2025 Nombre de pièces jointes, y compris les plans : 8

La loi n° 78-17 du 6 janvier 1978 modifiée relative à l'informatique, aux fichiers et aux libertés, garantit un droit d'accès et de rectification des données auprès des organismes destinataires du formulaire.

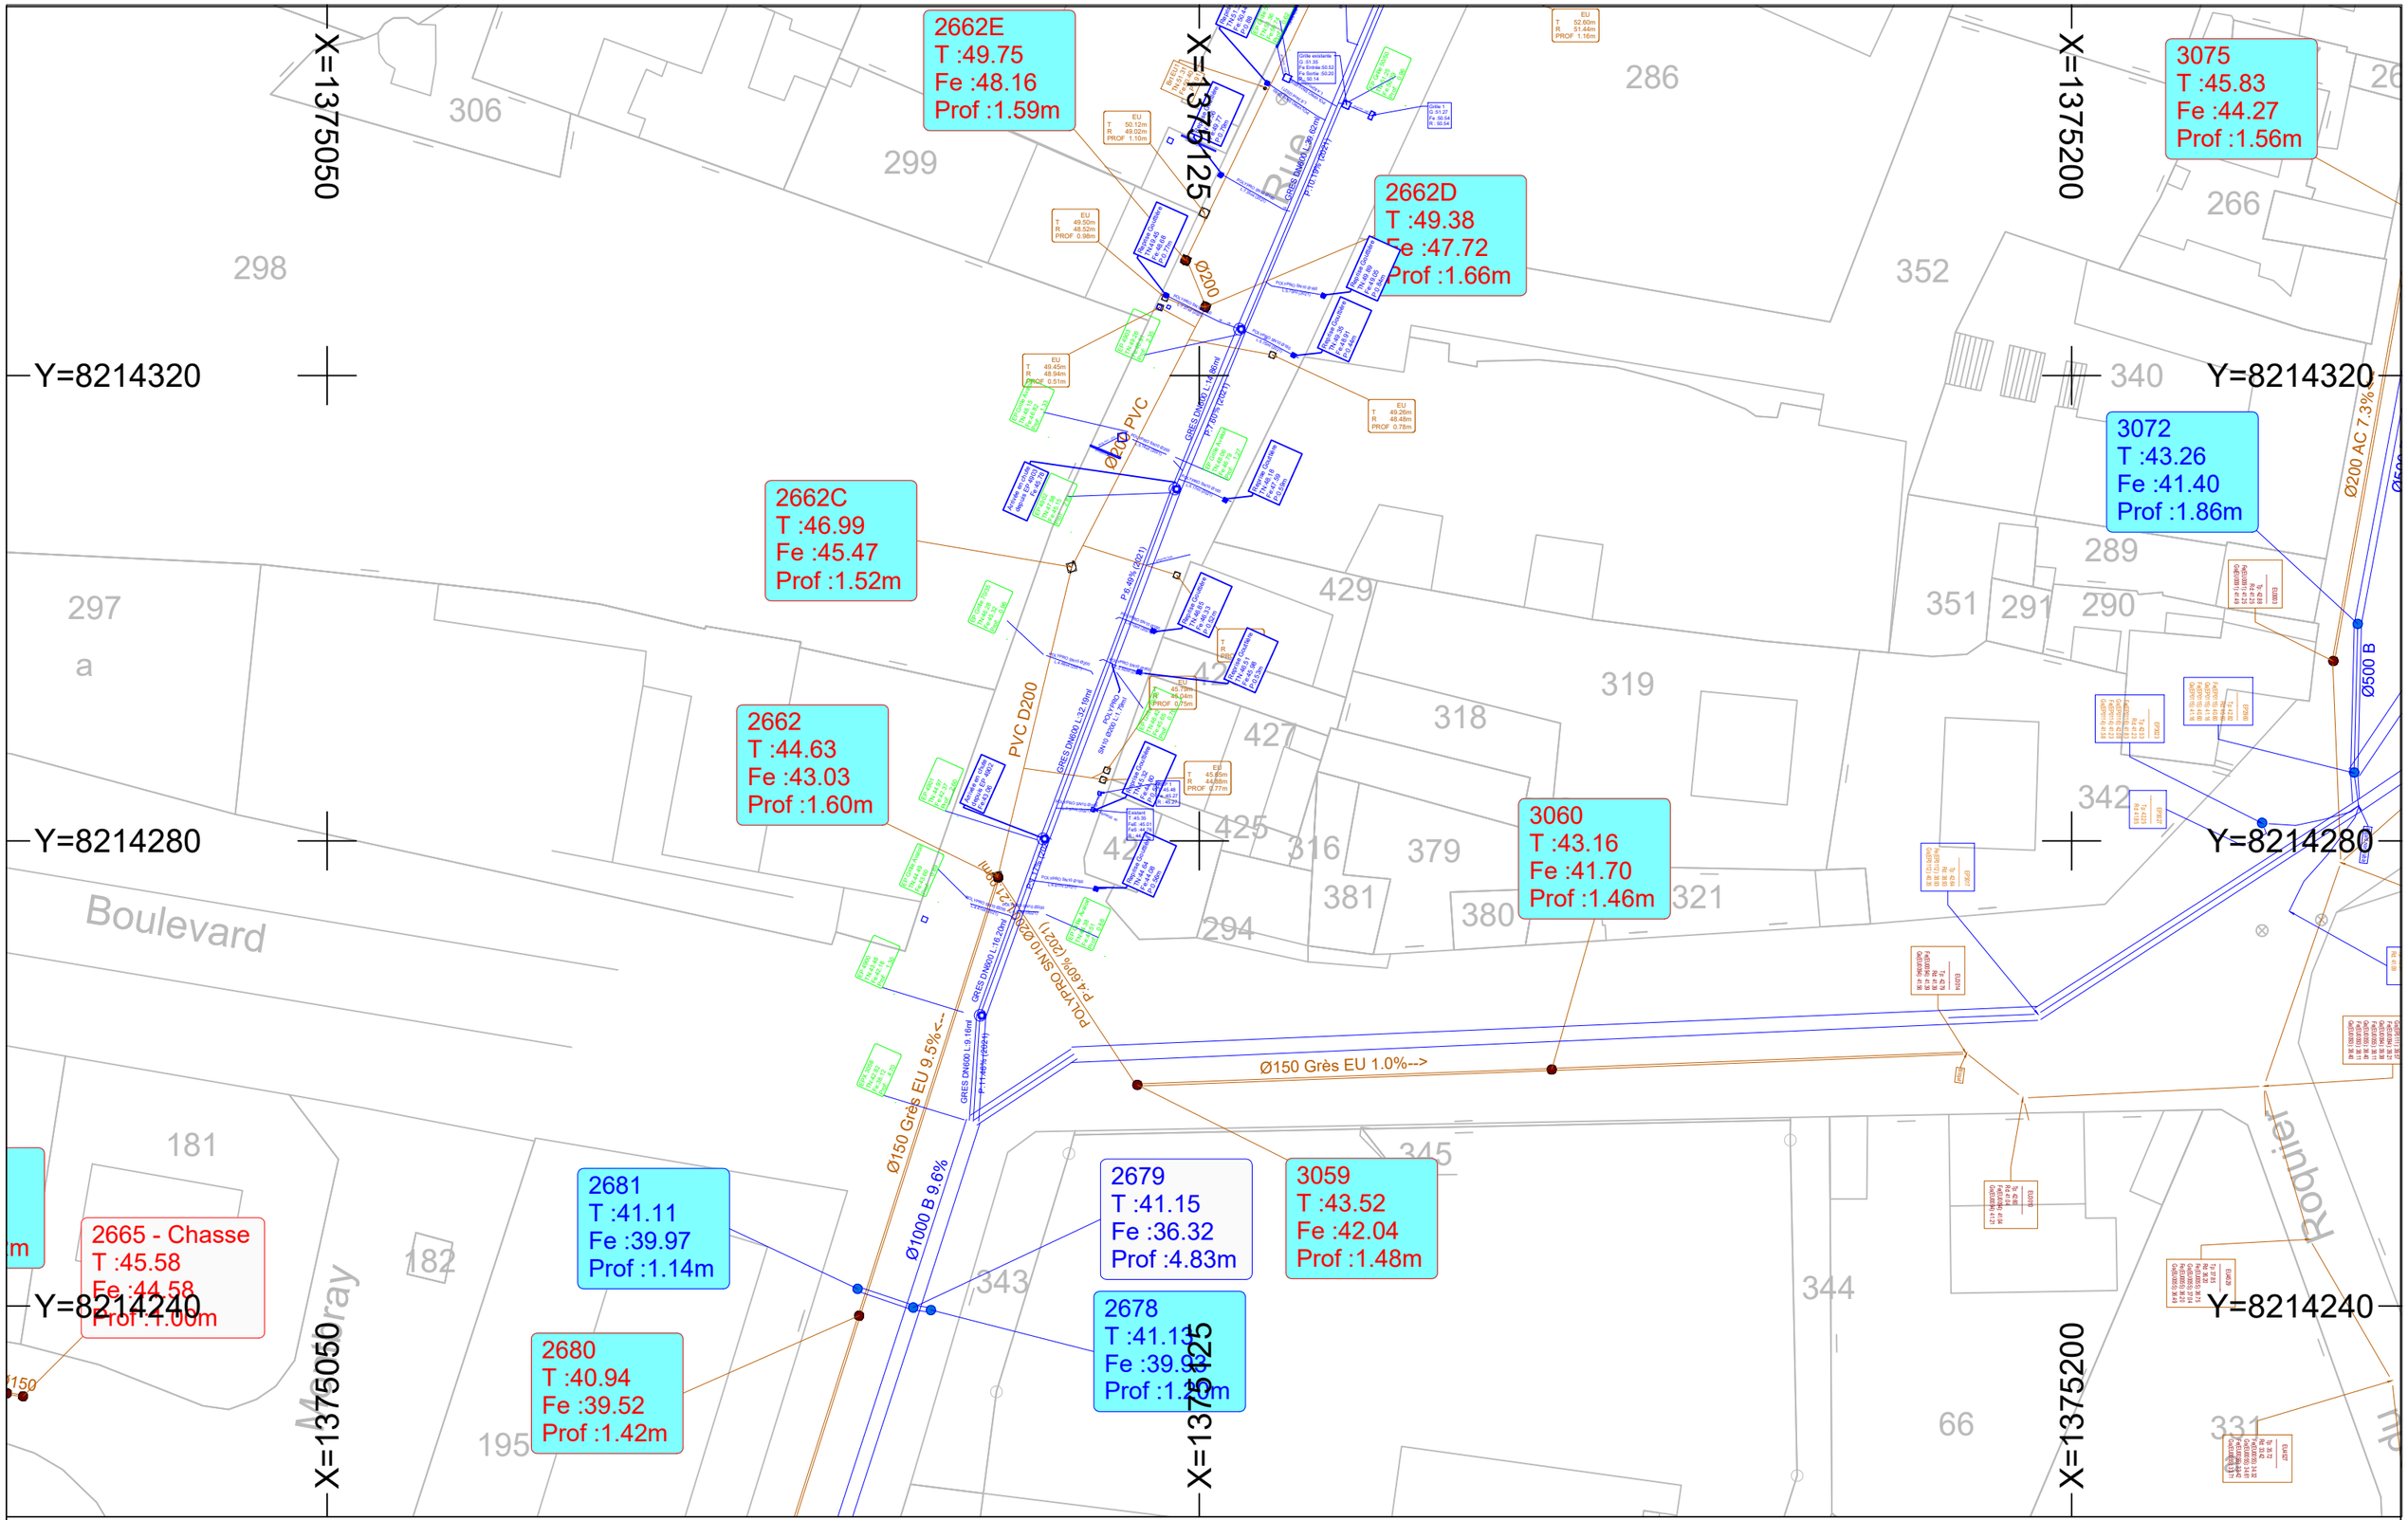


Réseau des Eaux Usées
Réseau des Eaux Pluviales
Réseau des Eaux Pluviales (P)
Réseau des Eaux de Mer

Regards des Eaux Usées
Regards des Eaux Pluviales

Type réseau : Eaux Usées et Pluviales
Classe de précision : "C" si non renseignée sur réseau
Carroyage : Lambert CC49

Echelle : 1 / 500
Format d'impression : A3
Folio : 268

N

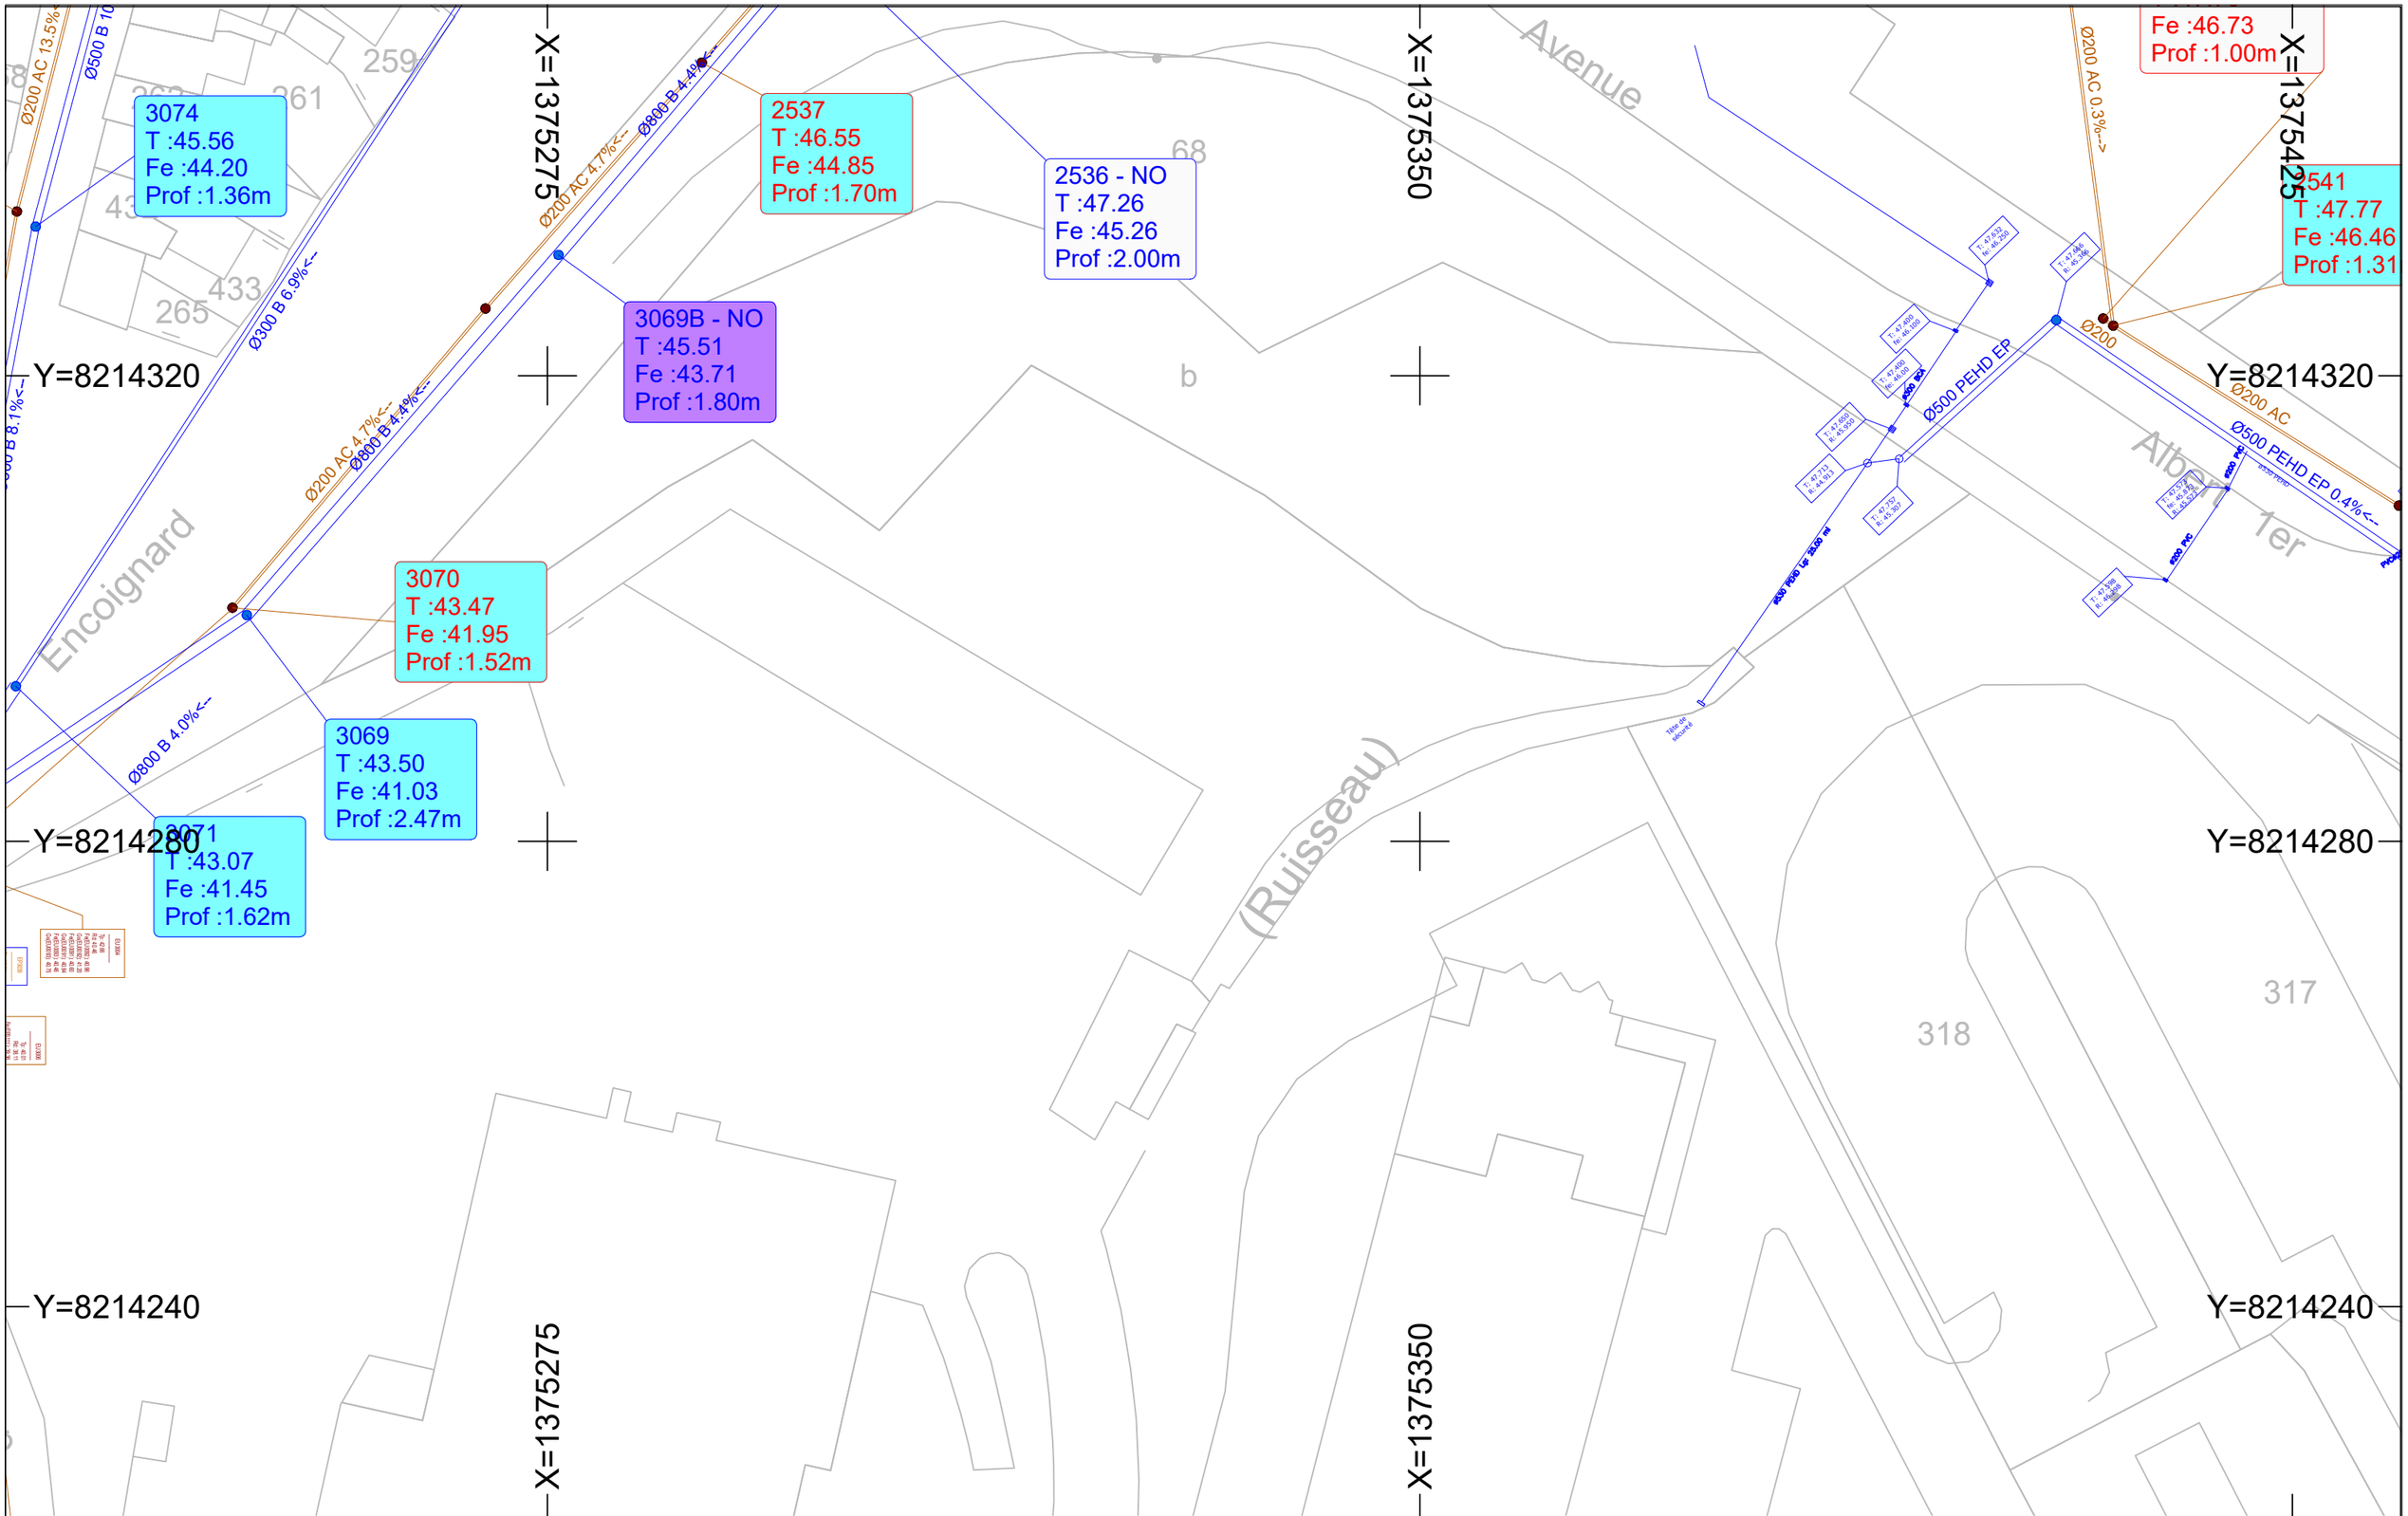

Réseau des Eaux Usées
Réseau des Eaux Pluviales
Réseau des Eaux Pluviales (P)
Réseau des Eaux de Mer

Regards des Eaux Usées
Regards des Eaux Pluviales

Type réseau : Eaux Usées et Pluviales
Classe de précision : "C" si non renseignée sur réseau
Carroyage : Lambert CC49

Echelle : 1 / 500
Format d'impression : A3
Folio : 269

N

X=1375500
X=1375575
Y=8214320
Y=8214280
Y=8214240

2548
T :49.11
Fe :47.76
Prof :1.35m

2603F
T :51.53
Fe :48.08
Prof :3.45

2603D
T :51.07
Fe :46.77
Prof :4.30m

2603C
T :51.15
Fe :47.38
Prof :3.77m

Ø300 PEHD EP 0.4%
Ø400 PEHD EP
Ø300 PEHD EP
Ø150 AC
Ø100 PVC
Ø300
Ø160 PVC
Ø200 AC
Ø600 B 2.7%
PVC 2.4%
cable numérique
La Gare
Place de
267
269
143
365

Ville de Coutances


Réseau des Eaux Usées
Réseau des Eaux Pluviales
Réseau des Eaux Pluviales (P)
Réseau des Eaux de Mer

Regards des Eaux Usées
Regards des Eaux Pluviales

Type réseau : Eaux Usées et Pluviales
Classe de précision : "C" si non renseignée sur réseau
Carroyage : Lambert CC49

Echelle : 1 / 500
Format d'impression : A3
Folio : 270

N

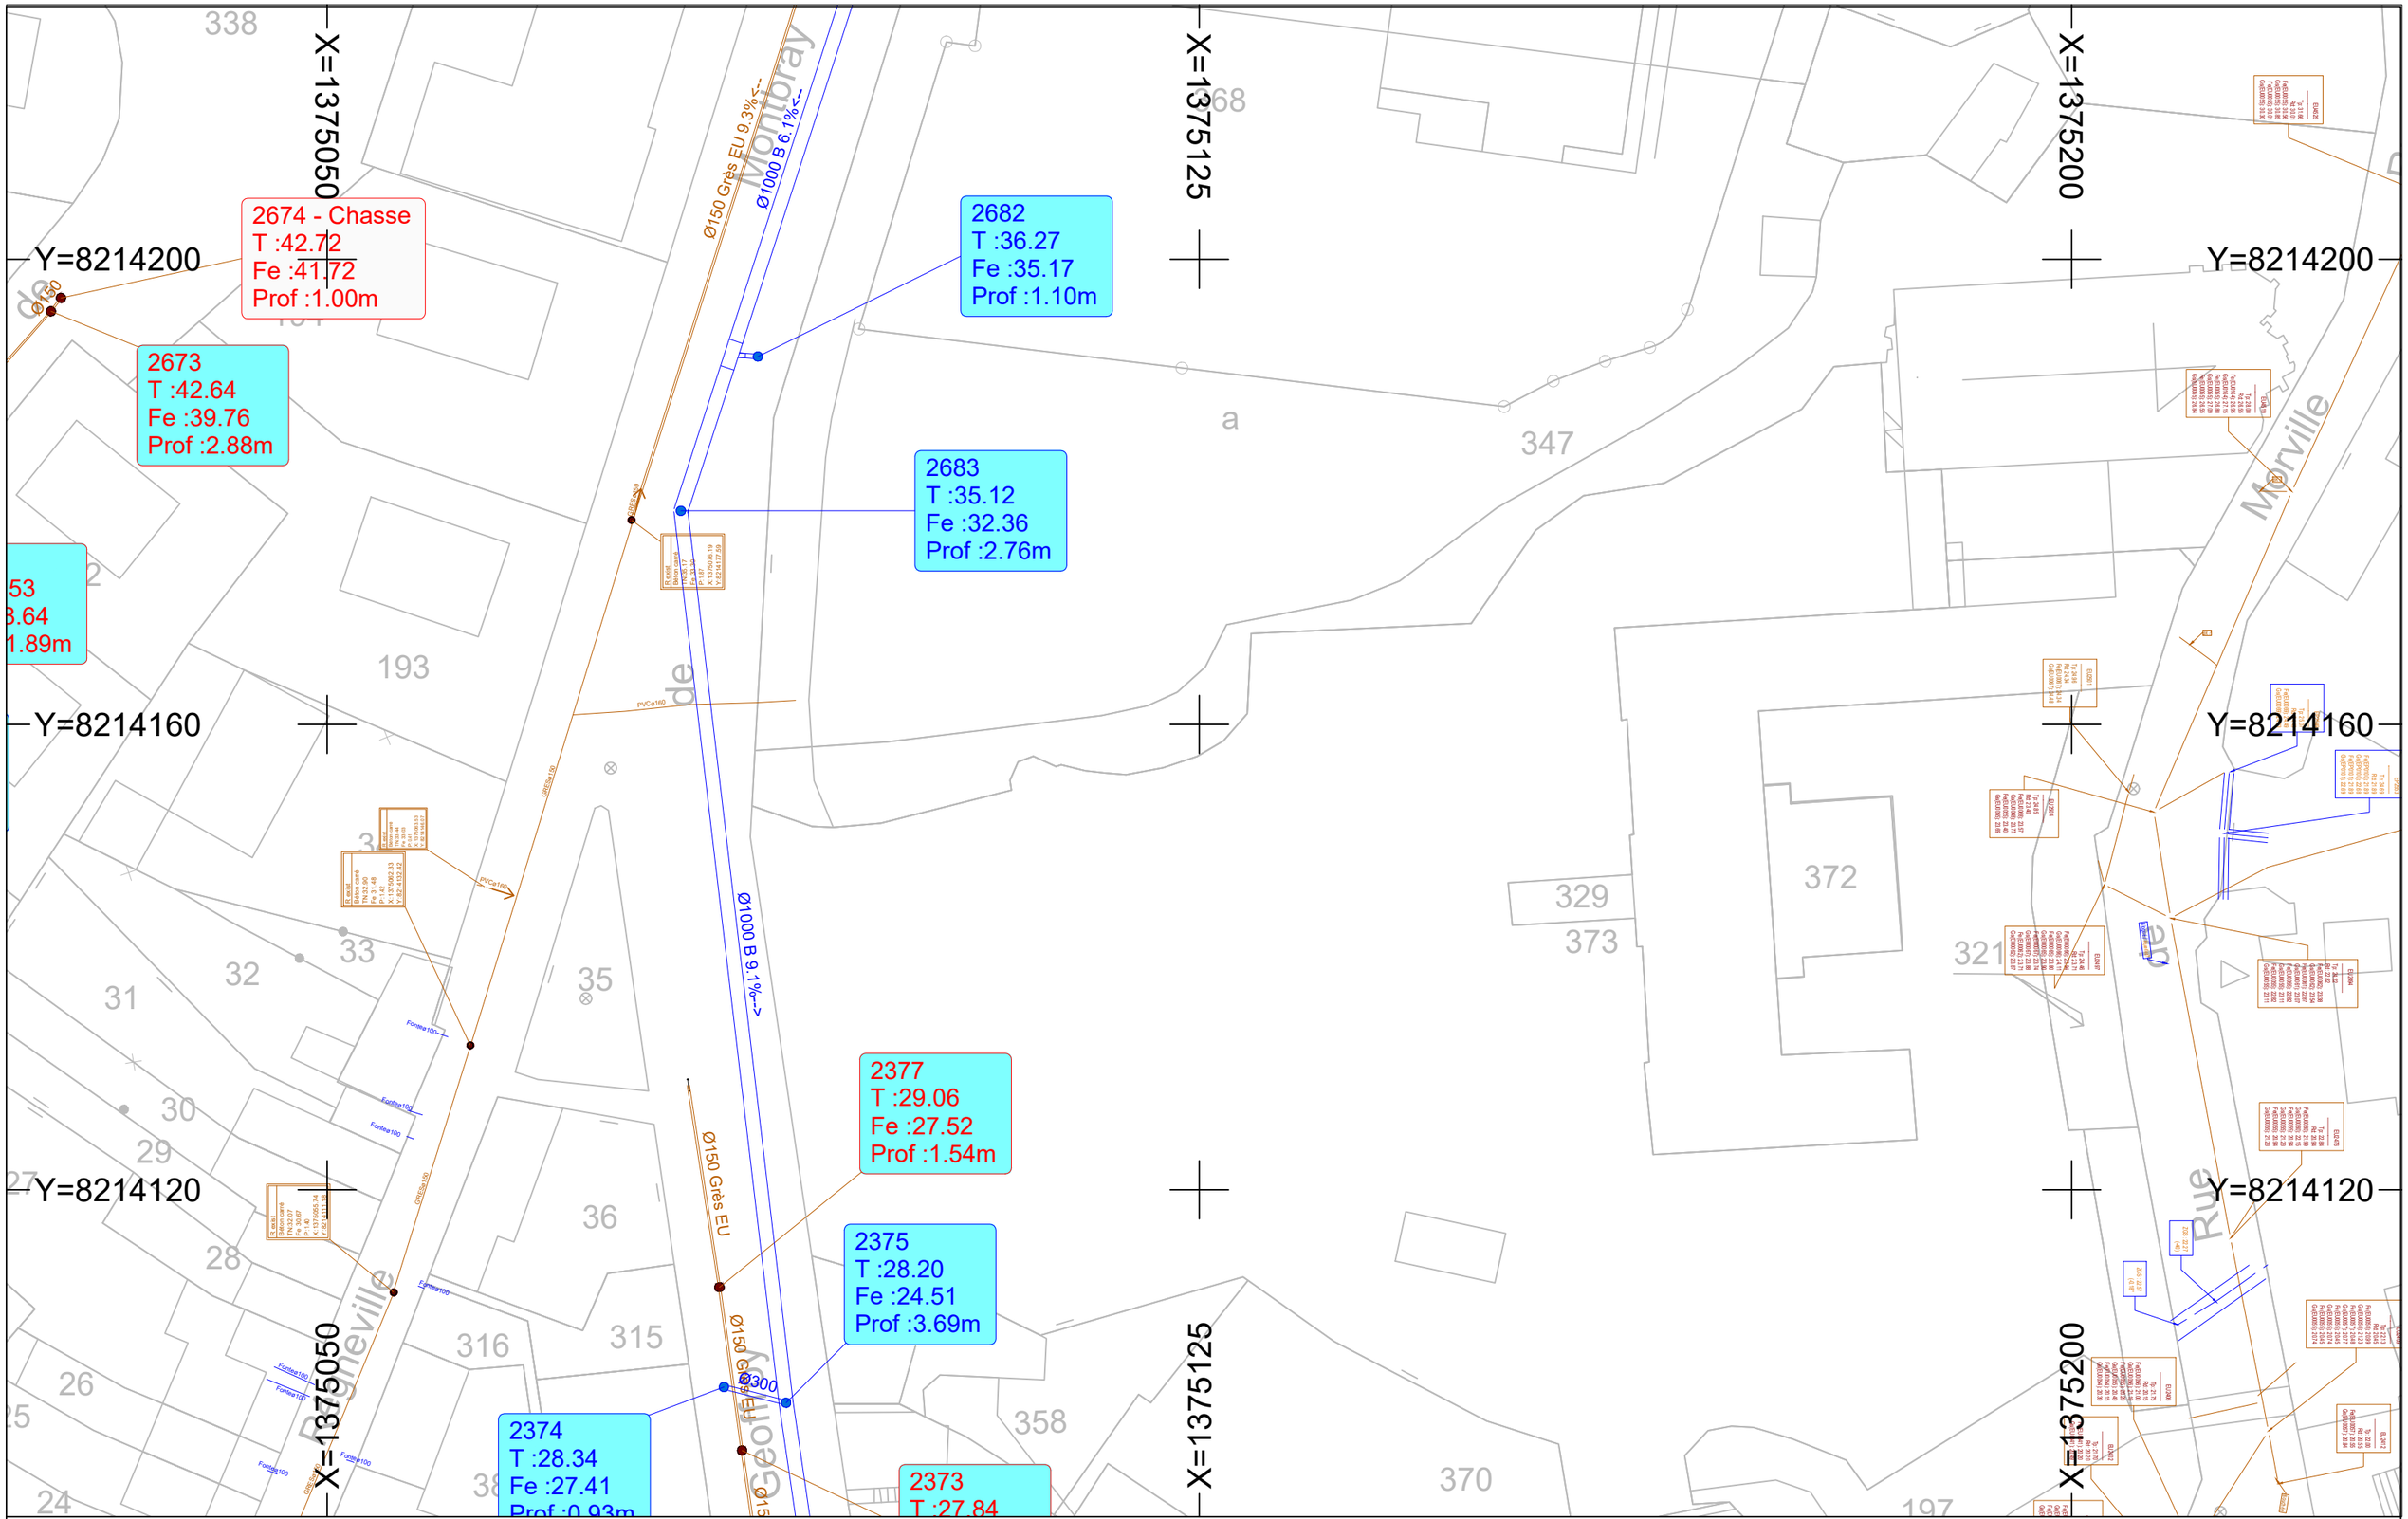

Ville de COUTANCES

- Réseau des Eaux Usées
- Réseau des Eaux Pluviales
- Réseau des Eaux Pluviales (P)
- Réseau des Eaux de Mer

Regards des Eaux Usées

Regards des Eaux Pluviales

Type réseau : Eaux Usées et Pluviales
Classe de précision : "C" si non renseignée sur réseau
Carroyage : Lambert CC49

Echelle : 1 / 500
Format d'impression : A3
Folio : 276

N

X=1375275
X=1375350
X=1375425
Y=8214200
Y=8214160
Y=8214120
283
251
364
2557
T :47.00
Fe :45.67
Prof :1.73m
2558
T :45.82
Fe :44.20
Prof :1.62m
2561
T :44.57
Fe :43.07
Prof :1.50m
2562
T :43.20
Fe :41.65
Prof :1.55m
Ø150 Grès EU 3.1%
Ø200 AC 3.1%
Ø150 Grès EU 4.1%

Ville de Coutances

Réseau des Eaux Usées
Réseau des Eaux Pluviales
Réseau des Eaux Pluviales (P)
Réseau des Eaux de Mer


Regards des Eaux Usées

Regards des Eaux Pluviales

Type réseau : Eaux Usées et Pluviales
Classe de précision : "C" si non renseignée sur réseau
Carroyage : Lambert CC49

Echelle : 1 / 500
Format d'impression : A3
Folio : 277

N

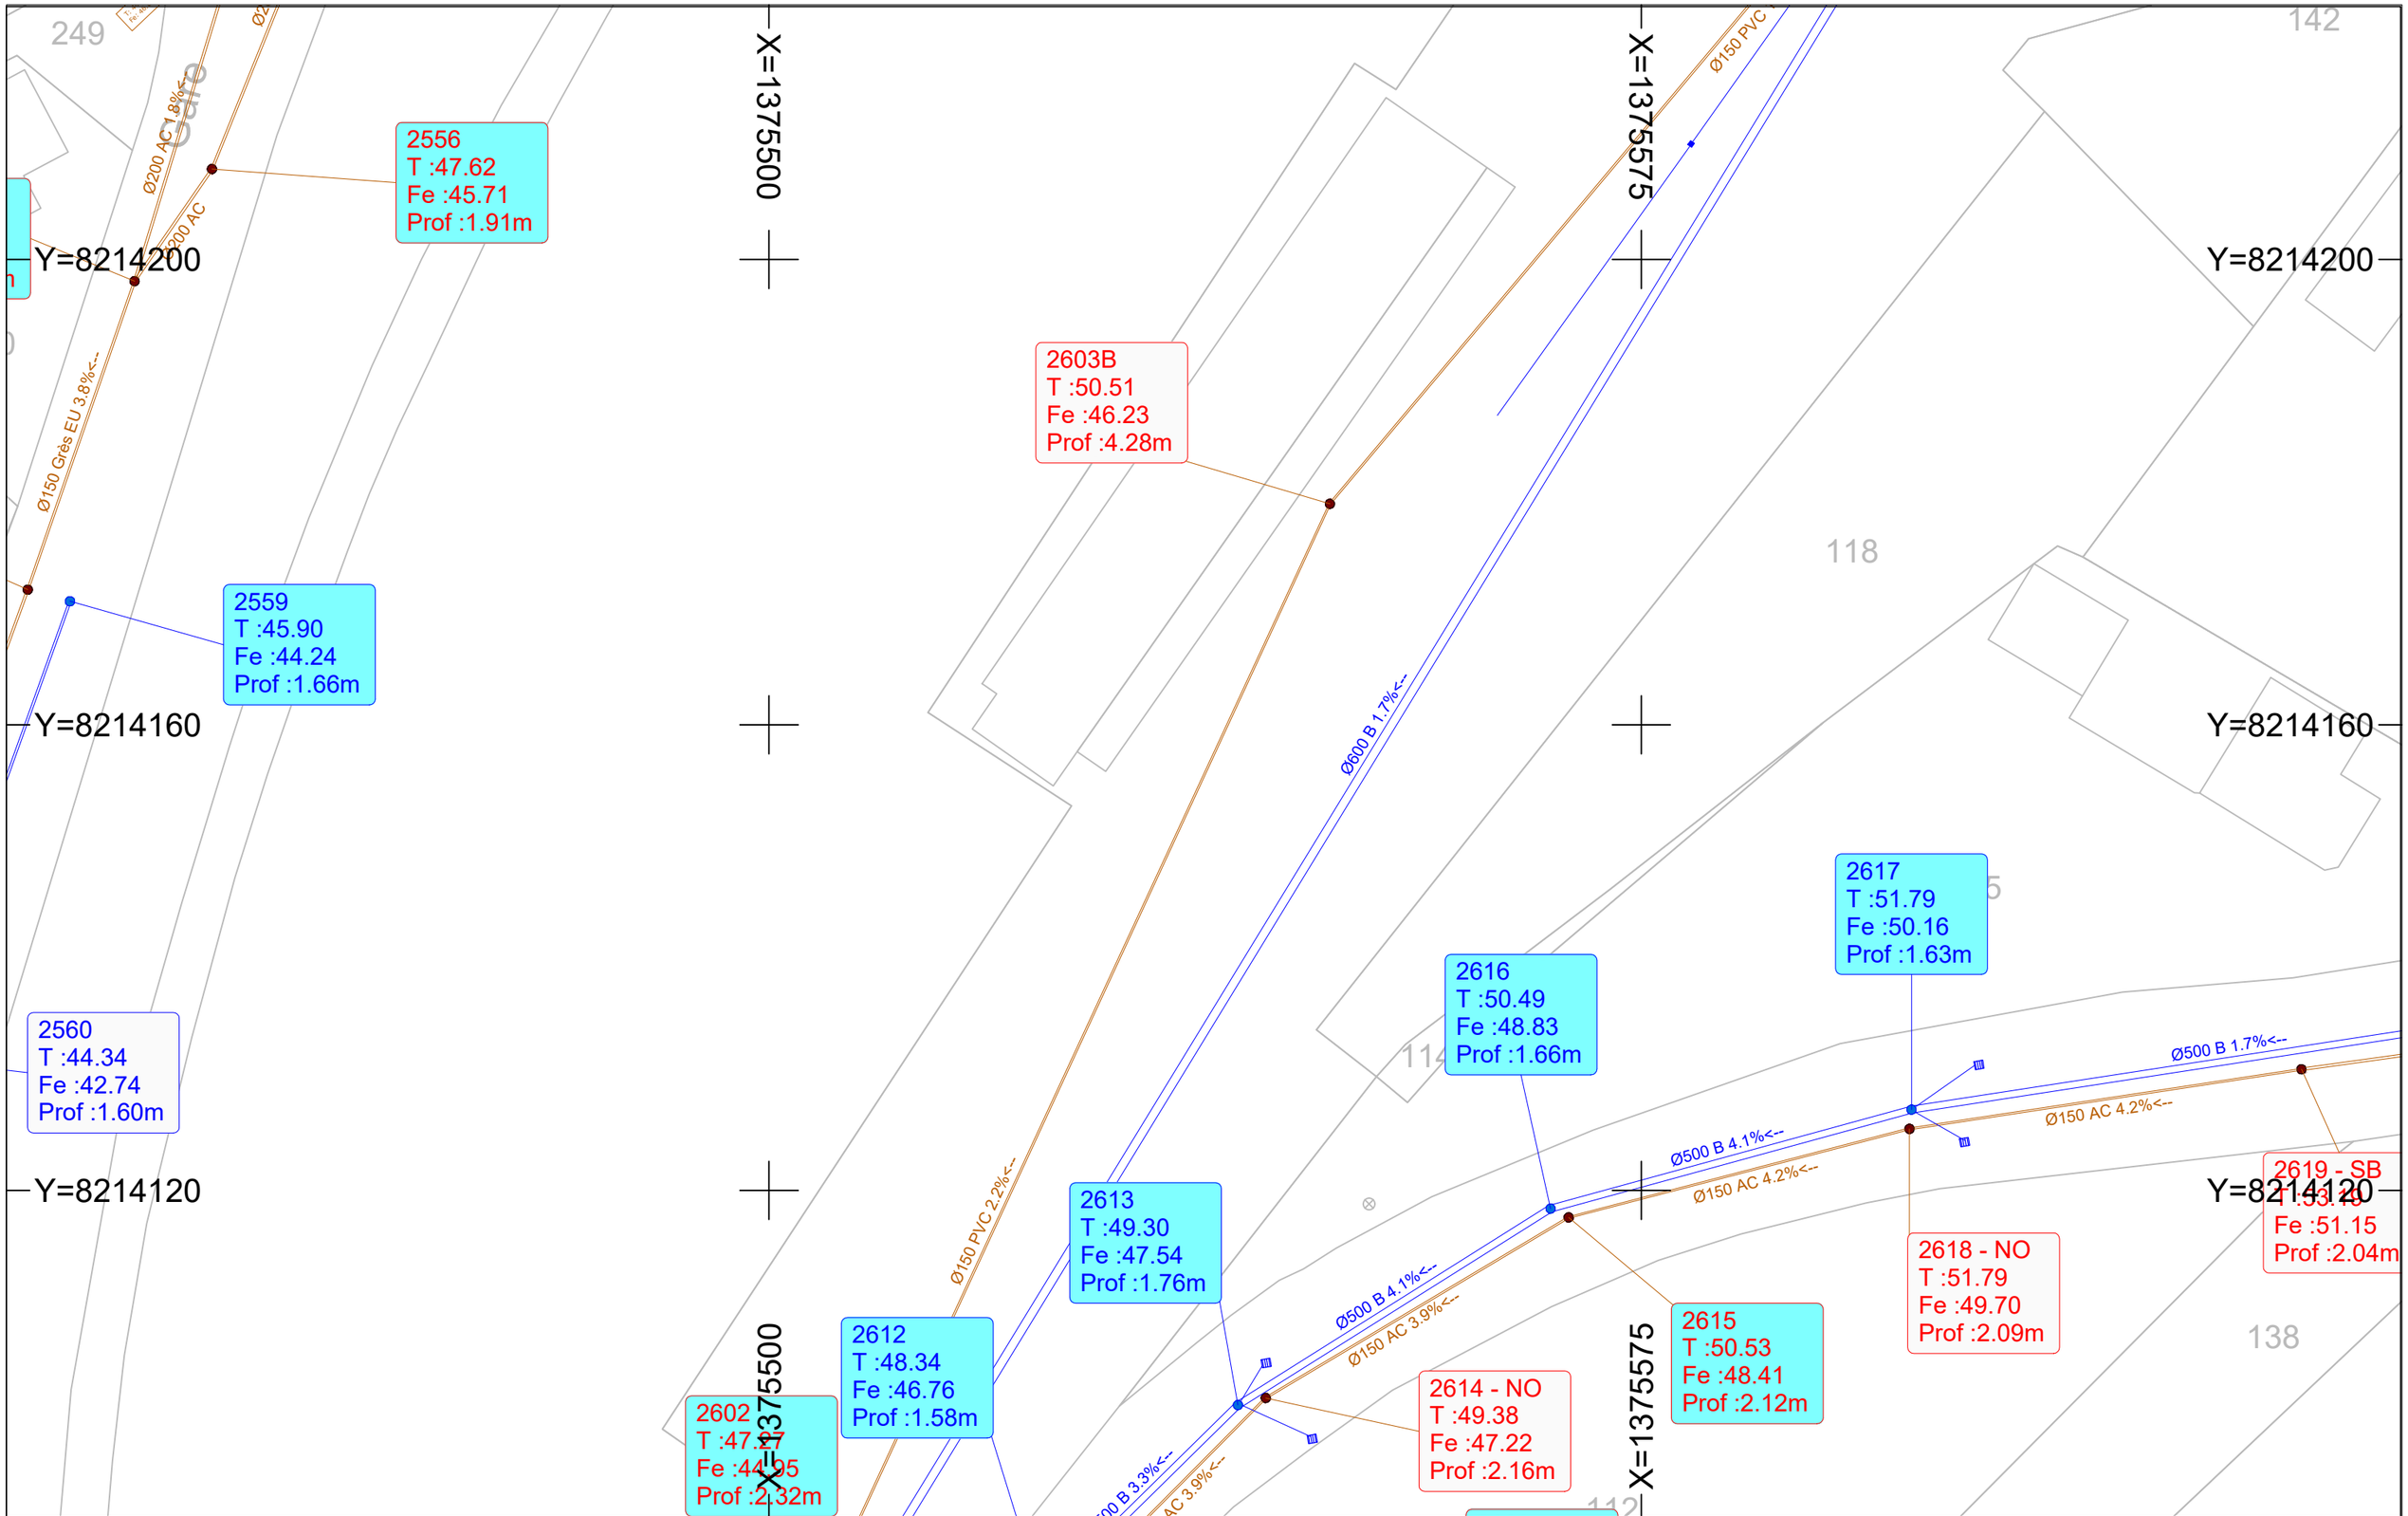

Ville de Coutances

Réseau des Eaux Usées
Réseau des Eaux Pluviales
Réseau des Eaux Pluviales (P)
Réseau des Eaux de Mer

Regards des Eaux Usées

Regards des Eaux Pluviales

Type réseau : Eaux Usées et Pluviales
Classe de précision : "C" si non renseignée sur réseau
Carroyage : Lambert CC49

Echelle : 1 / 500
Format d'impression : A3
Folio : 278

N

Y=8214080
Y=8214040
Y=8214000
X=1375275
X=1375350
X=1375425

2563
T :41.94
Fe :40.36
Prof :1.58m

2565
T :40.73
Fe :39.13
Prof :1.60m

2564
T :41.63
Fe :40.13
Prof :1.50m

2566
T :40.02
Fe :38.06
Prof :1.96m

2567 - SB
T :40.31
Fe :38.01
Prof :2.30m

2410
T :29.85
Fe :28.23
Prof :1.62m

2408
T :37.86
Fe :36.29
Prof :1.57m

2406
T :37.62
Fe :37.04
Prof :0.58m

2407
T :38.38
Fe :36.88

2405
T :35.53

Ø150 Grès EU 3.1%<--
Ø150 Grès EU 3.5%<--
Ø200 AC 2.9%<--
Ø200 AC 4.4%<--
Ø150 Grès EU 5.0%<--
Ø300 B 4.4%<--
Ø150 AC 4.6%<--
Ø150 Grès EU 6.4%<--
Ø150 AC

Rue
Ruelle
Lemare
Chemin
de
144
271
284
72

Ville de Coutances


Réseau des Eaux Usées
Réseau des Eaux Pluviales
Réseau des Eaux Pluviales (P)
Réseau des Eaux de Mer

Regards des Eaux Usées
Regards des Eaux Pluviales

Type réseau : Eaux Usées et Pluviales
Classe de précision : "C" si non renseignée sur réseau
Carroyage : Lambert CC49

Echelle : 1 / 500
Format d'impression : A3
Folio : 284

N

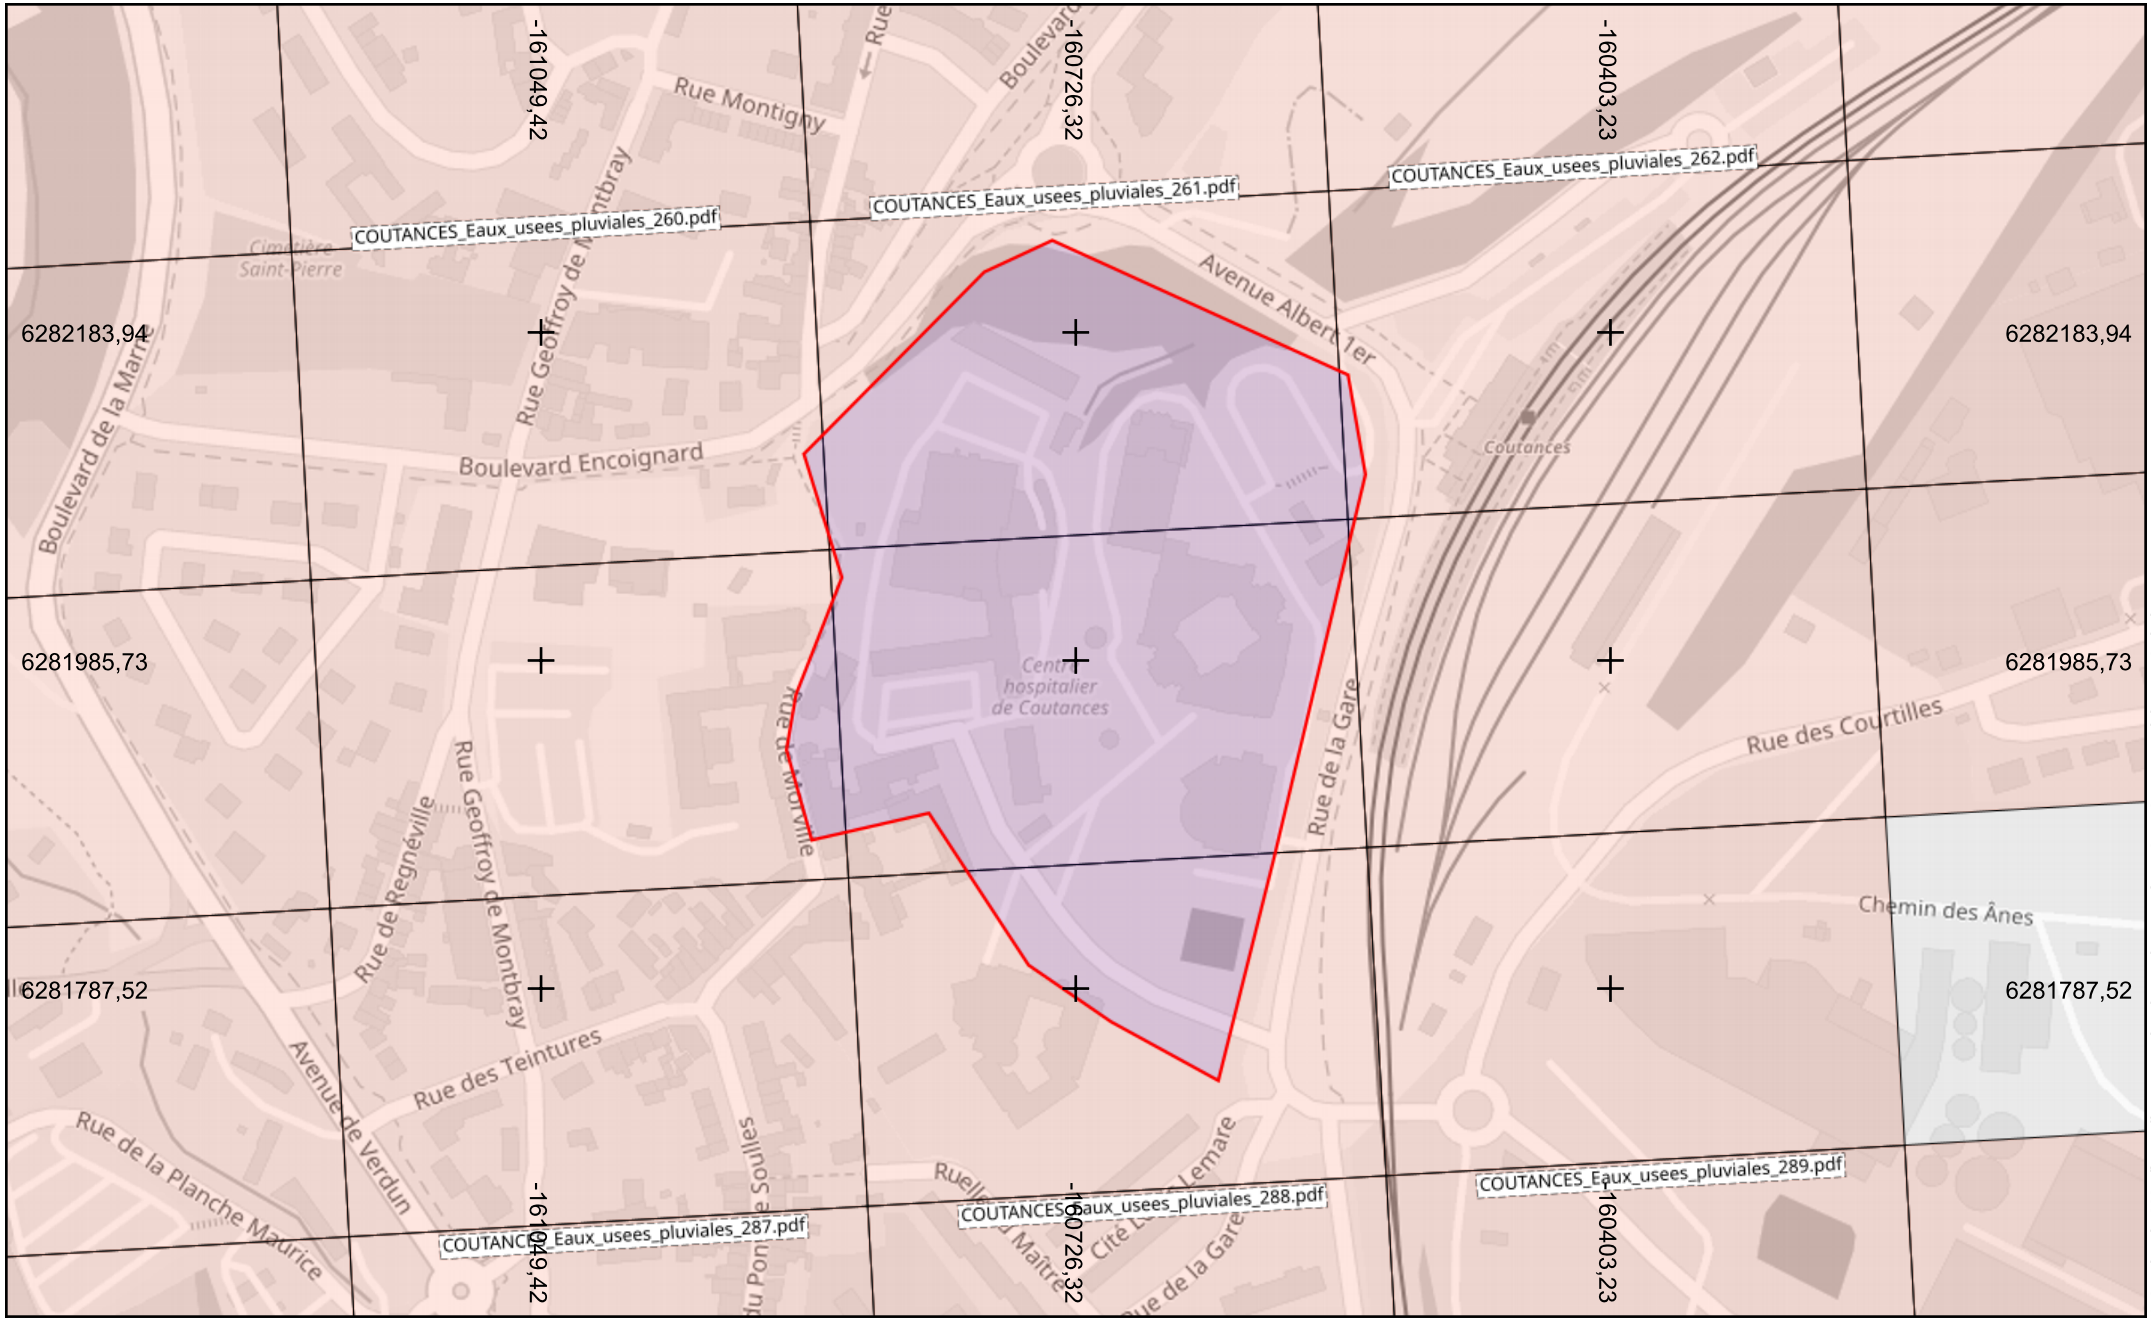

© Omniscale 2025 (https://maps.omniscale.com) – Map data: OpenStreetMap (License ODbL)

Ville de Coutances

Plan d'assemblage des folios

Échelle : 1:3000 --- Plan généré le : 24/10/2025 - 09:07:27
Numéro de consultation : 2025102400825D
Adresse : , 50200 COUTANCES
Format d'impression : A4 Paysage

0 10 30 50m

N